

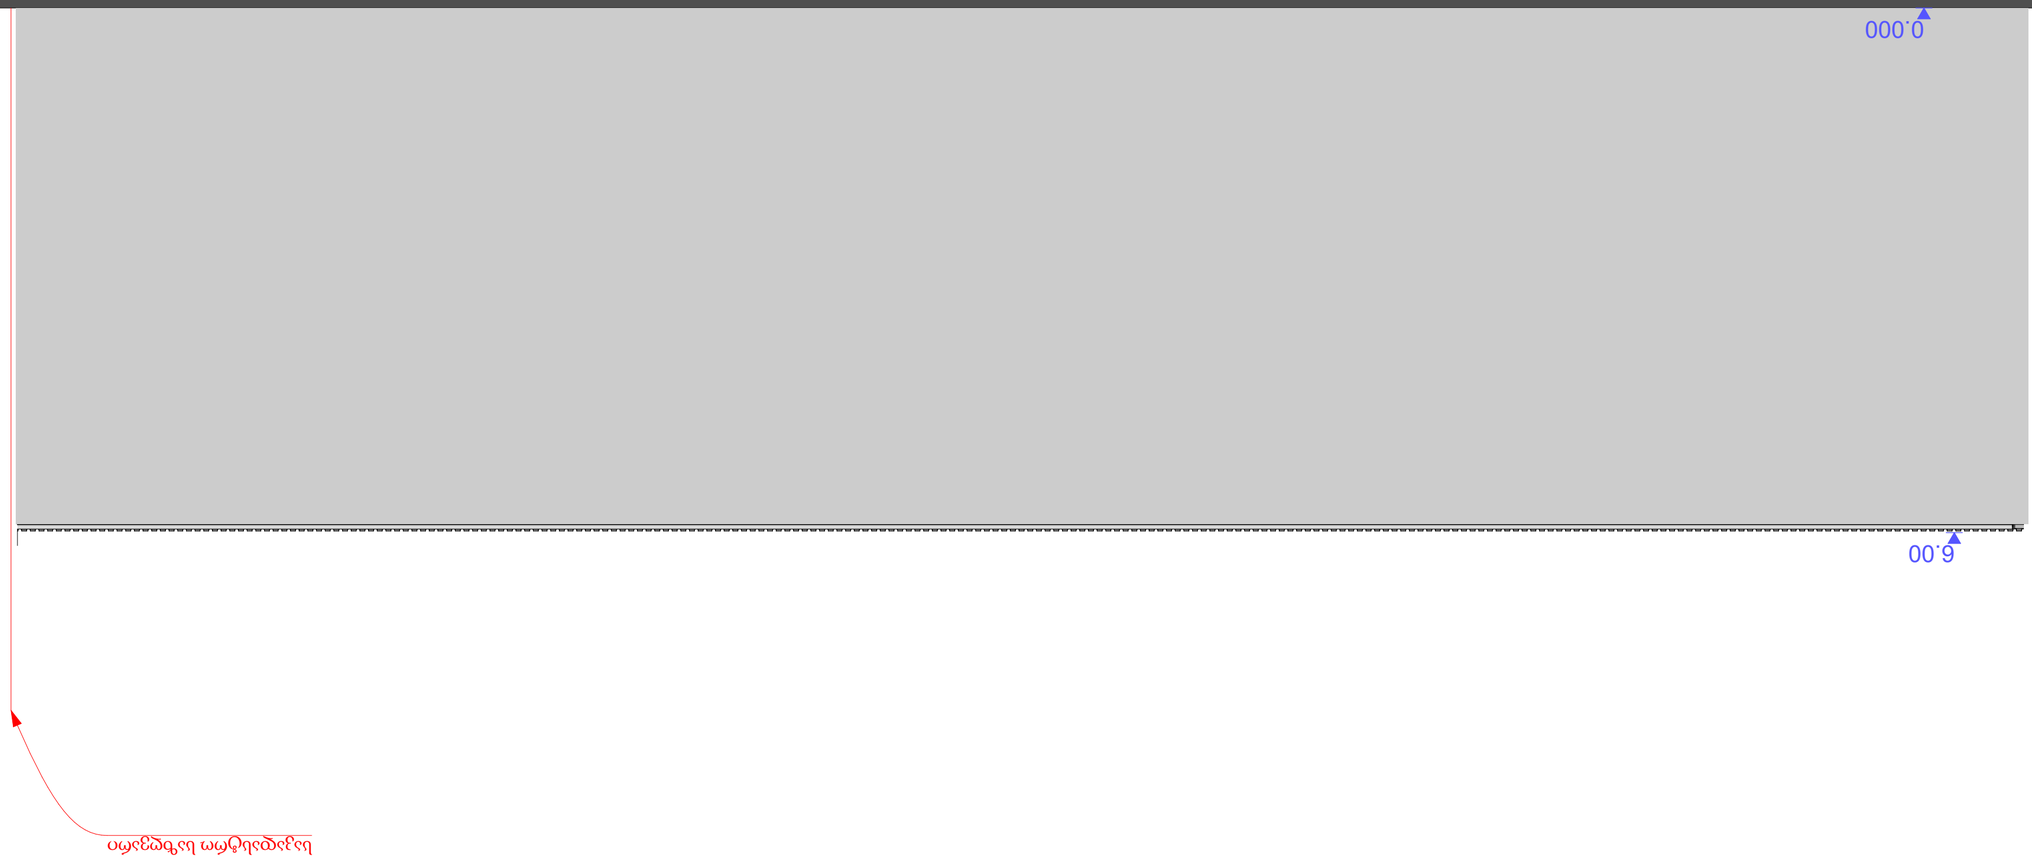




ფასადი გ-ა

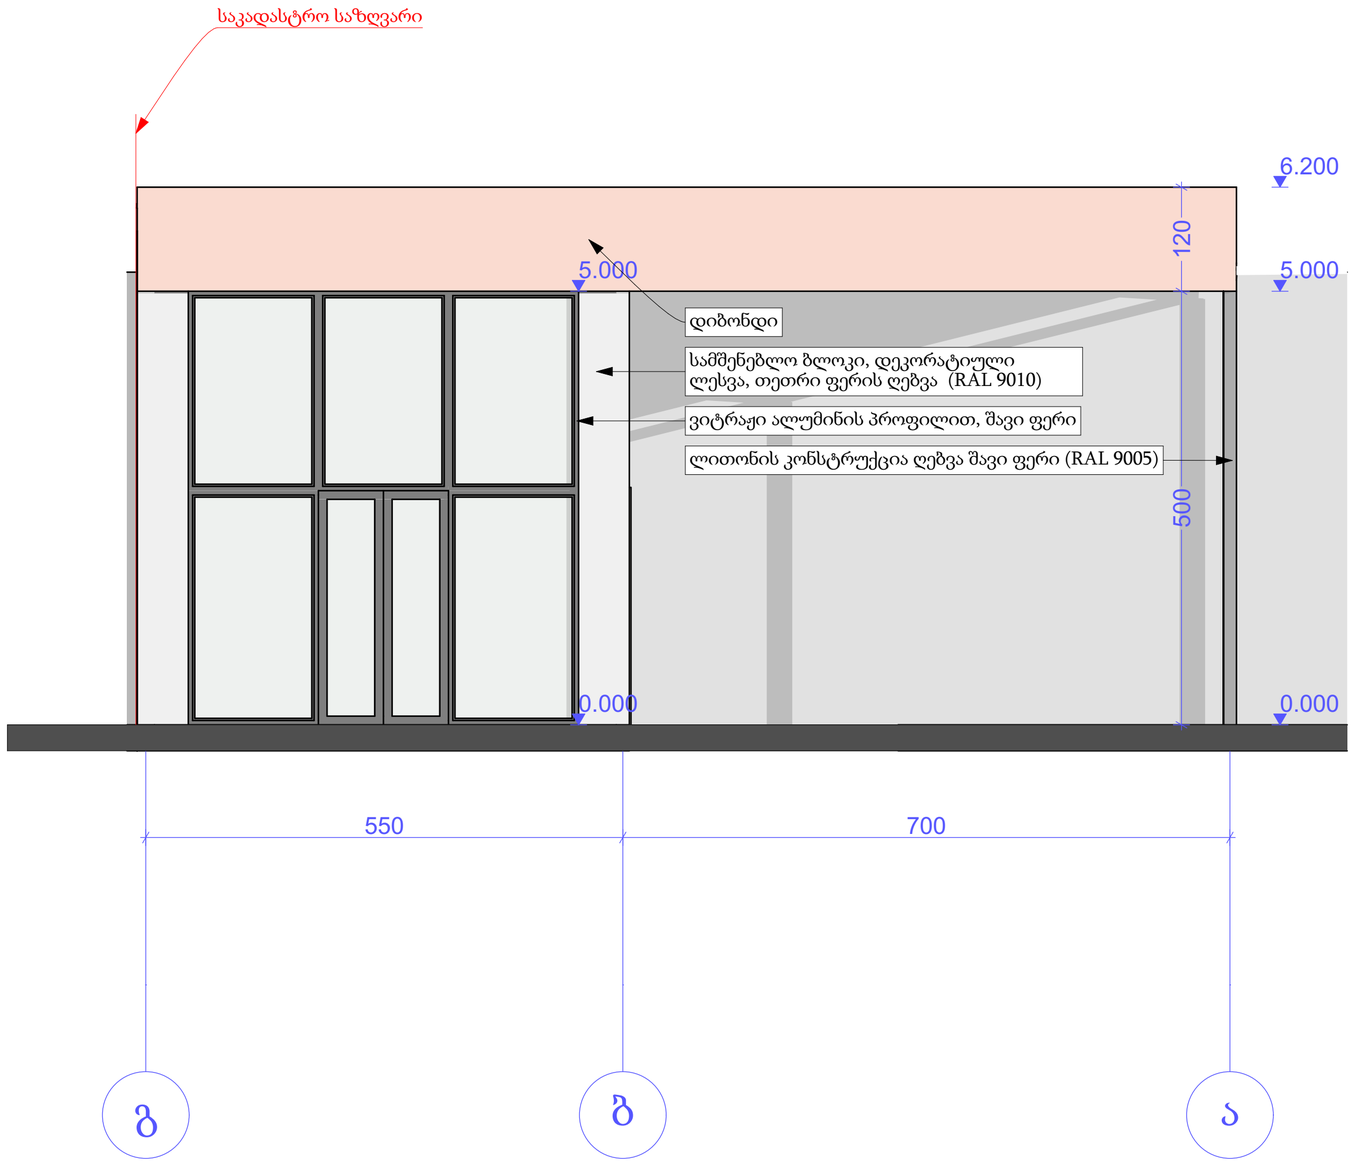

პროექტის სახელწოდება				
სავაჭრო ობიექტი რ. აგლაძის ქუჩაზე				
მისამართი	ქალაქი თბილისი , რაფაელ აგლაძის ქუჩა N47			
ფასადი გ-ა				
სტადია	მასშტაბი	თარიღი	ფურცელი	ფორმატი
პროექტის შეთანხმება	1:50	11/3/2018	6	A2

ექსპლიკაცია და პირობითი აღნიშვნები

დამკვეთი შპს "თენა"		
შემსრულებელი შპს "ციტადელი ქონსთრაქშენ"		
თანამდებობა	გვარი	ხელმოწერა
დირექტორი	ბ. ჯაფარიძე	
პრ. ავტორი	ლ. ალხაზიშვილი	
შეასრულა	ბ. ჩხენკელი	
შეასრულა		