სიმაღლის განსაზღვრის სქემა

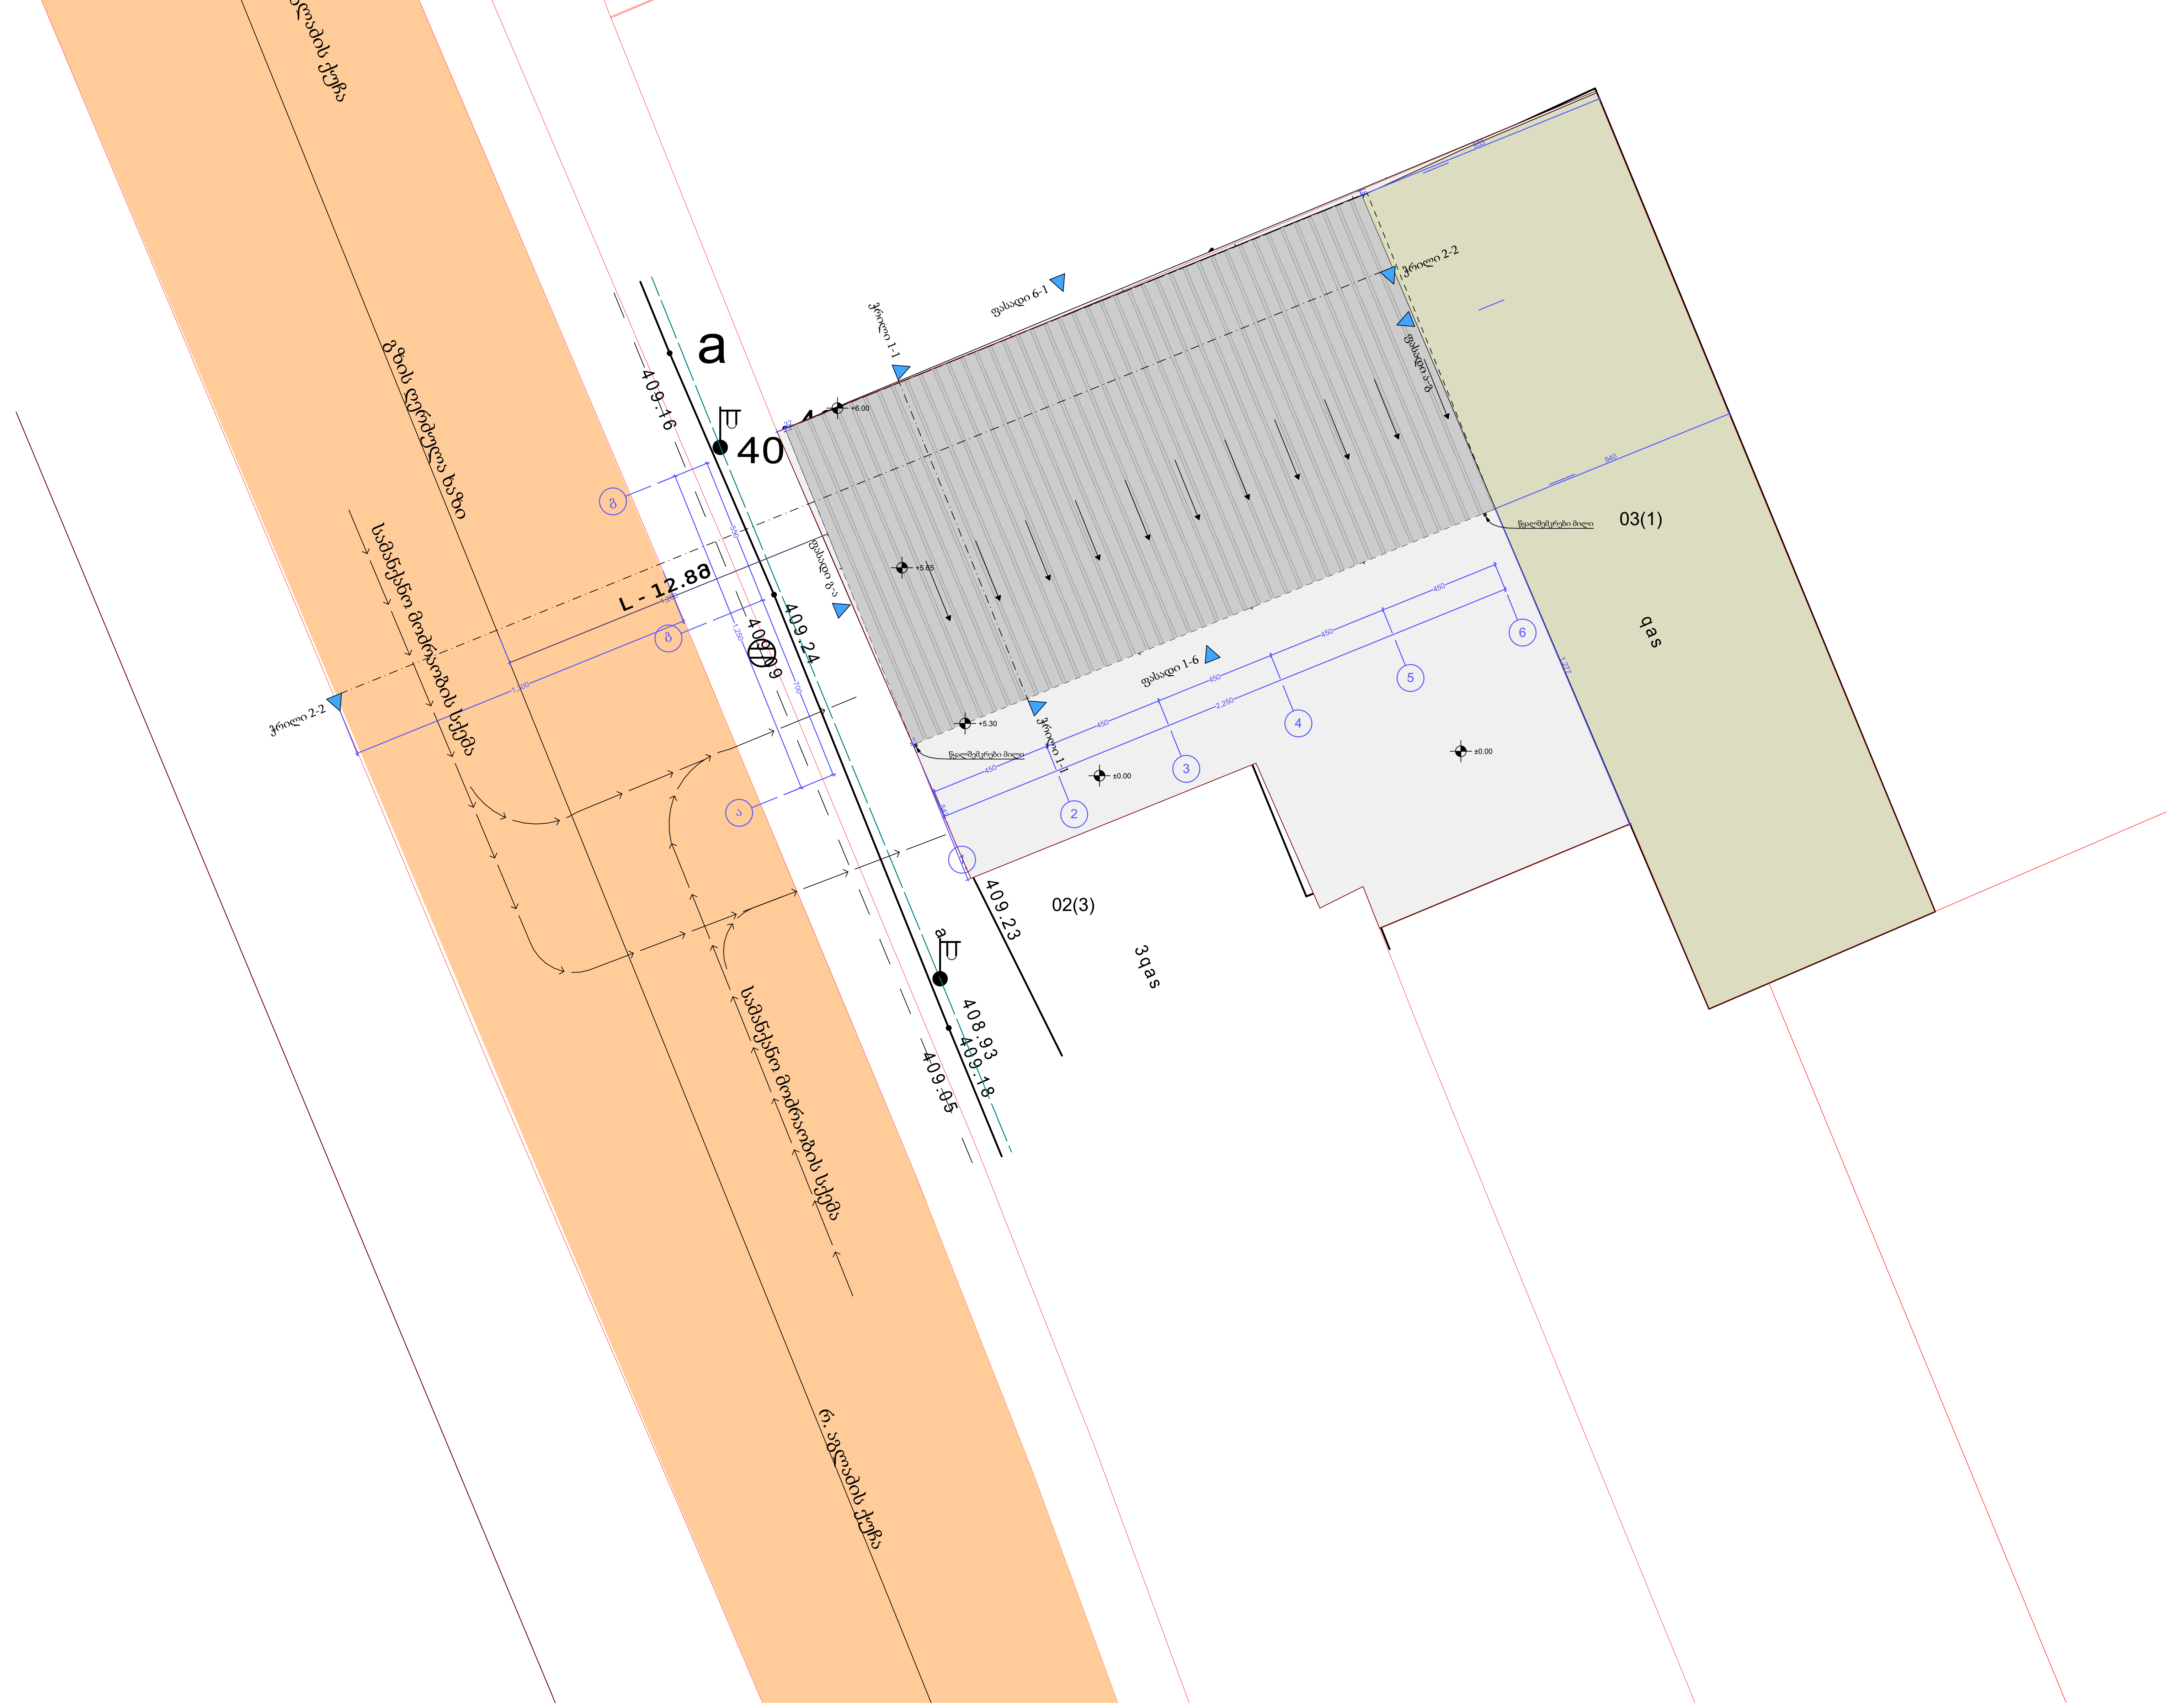

პროექტის სახელწოდება					ექსპლიკაცია და პირობითი აღნიშვნები	დამკვეთი შპს "თენა"		
სავაჭრო ობიექტი რ. აგლაძის ქუჩაზე						შემსრულებელი შპს "ციტადელი ქონსტრაქშენ"		
						თანამდებობა	გვარი	ხელმოწერა
მისამართი	ქალაქი თბილისი , რაფაელ აგლაძის ქუჩა N47					დირექტორი	ბ. ჯაფარიძე	
სიმაღლის განსაზღვრის სქემა						პრ. ავტორი	ლ. ალხაზიშვილი	
სტადია	მასშტაბი	თარიღი	ფურცელი	ფორმატი		შეასრულა	ბ. ჩხენკელი	
პროექტის შეთანხმება	1:200	11/3/2018	15	A2		შეასრულა		

ავტორის ან ორგანიზაციის დასახელება					
პროექტის დასახელება ტერიტორიის მოსაზღვრე ნაგებობების ჩათვლით					
ობიექტის მისამართი ქ. ბათუმი, ალ. ყაზბეგის ქუჩა N47					
ნახაზის დასახელება					
დამკვეთი	ფიზიკური პირი	დამტკიცდა	1:100	11/3/2018	16	A2
ავტორი					
ხელმძღვანელი					
კონსულტანტი					
ტექ. კონტროლი					

ცვლილების ნომერი	ცვლილების თარიღი	ცვლილების ავტორი	ცვლილების აღწერა

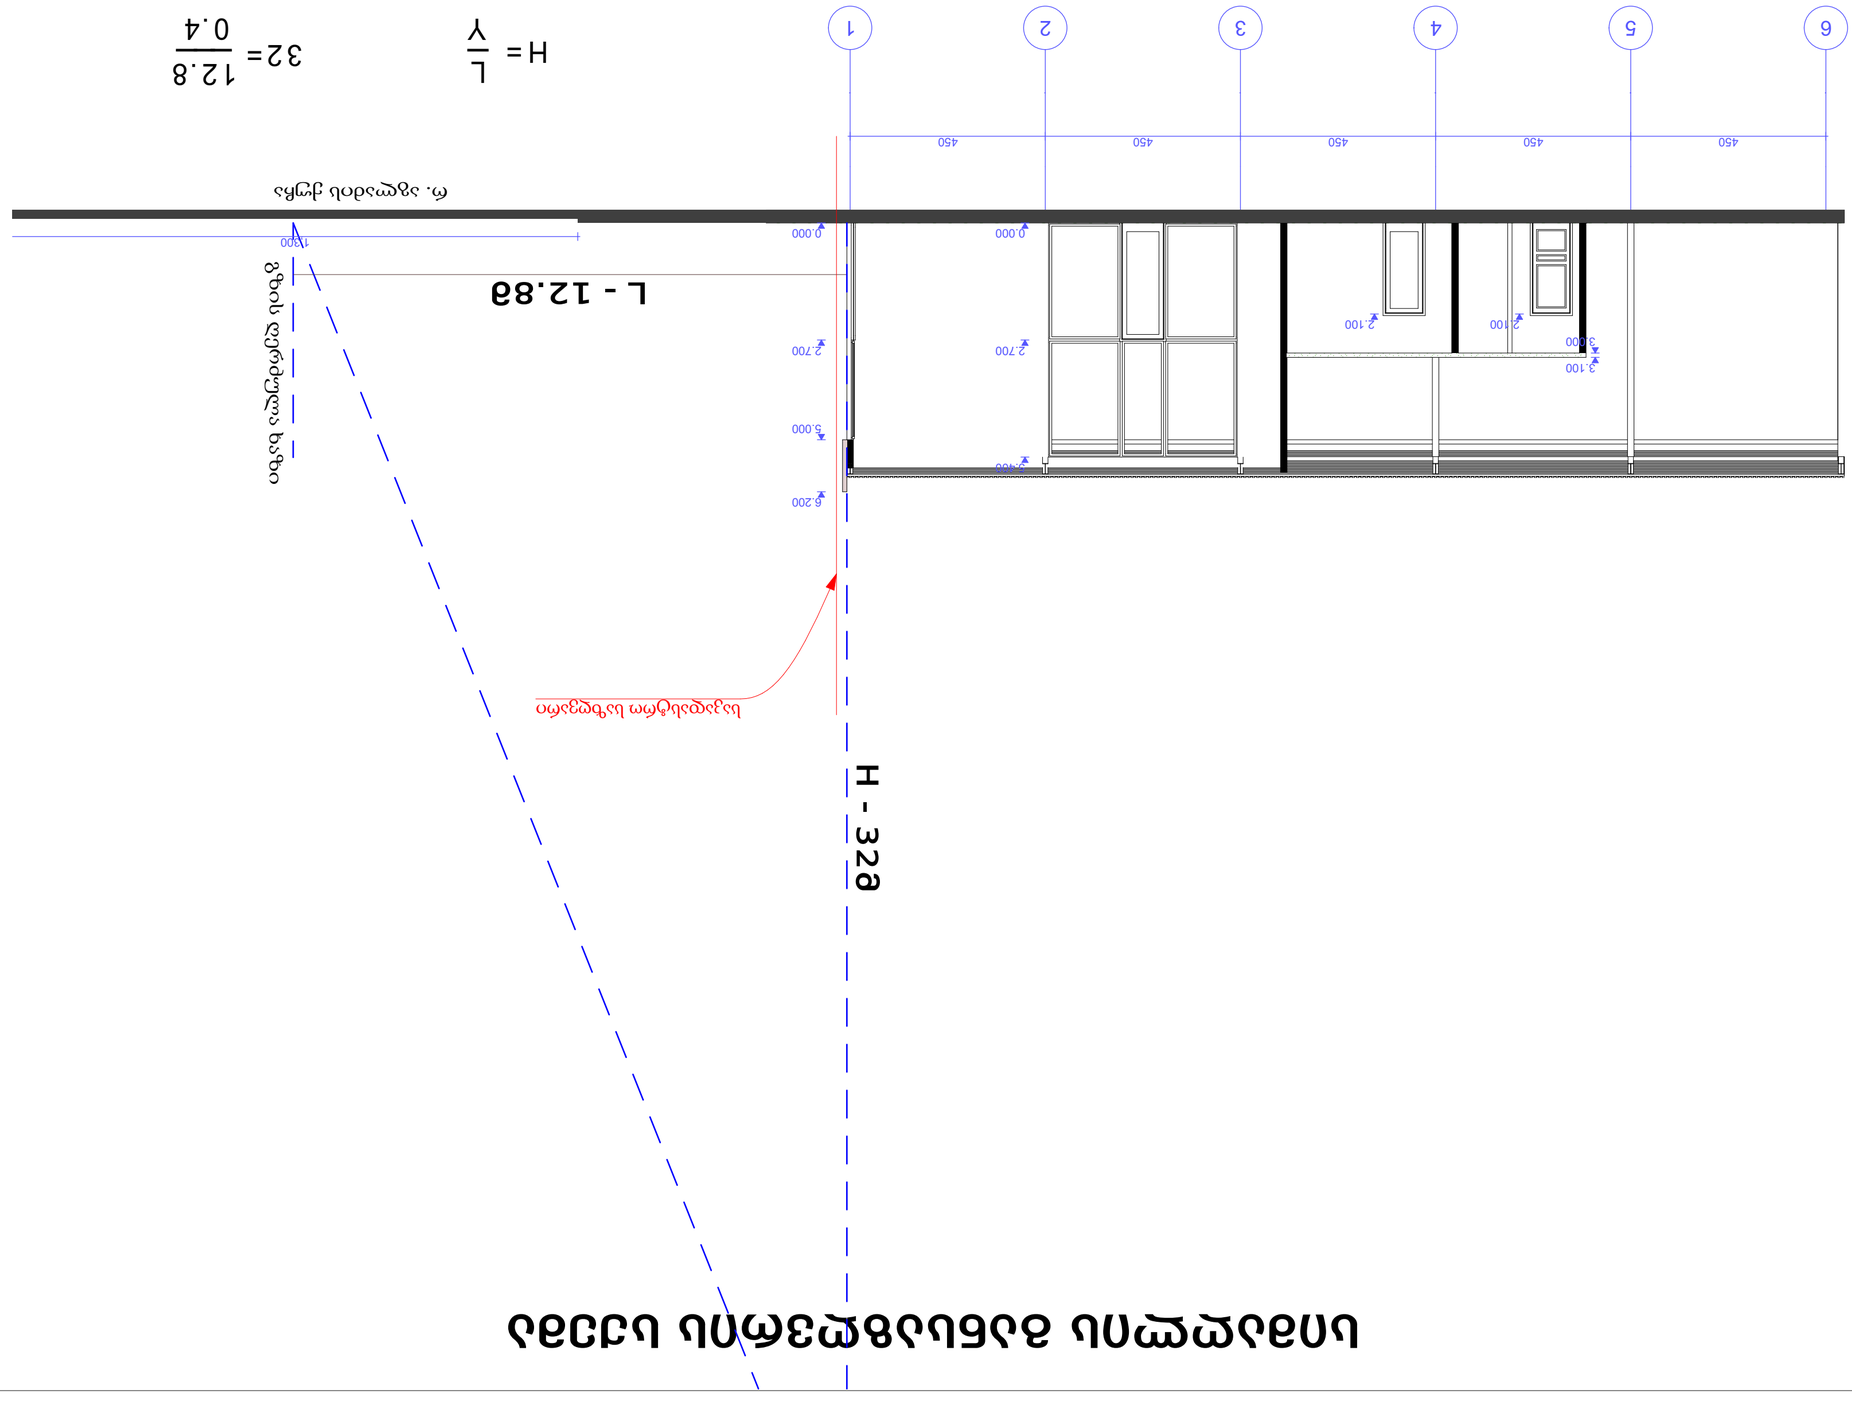

$$H = \frac{L}{\gamma} \qquad 32 = \frac{12.8}{0.4}$$