ალბომის შემადგენლობა:

1. განმარტებითი ბარათი;
2. სიტუაციური გეგმა;
3. არსებული სიტუაციის ამსახველი სურათები
4. გენგეგმა მ 1:500;
5. სარდაფის სართულის გეგმა - 2.40 ნიშნულზე მ 1:100;
6. პირველი სართულის გეგმა ±0.00 ნიშნულზე მ 1:100;
7. მეორე სართულის გეგმა + 4.64 ნიშნულზე მ 1:100;
8. მესამე სართულის გეგმა + 7.98 ნიშნულზე მ 1:100;
9. სახურავის სქემა მ 1:100;
10. ჭრილი 1-1 მ 1:100;
11. ჭრილი 2-2 მ 1:100;
12. ჭრილი 3-3 მ 1:100;
13. ფასადი მ 1:100;
14. ფოტომონტაჟი;

formati PAPER SIZE: A-3

პირობითი აღნიშვნები LEGEND

შენიშვნები NOTES

1. ნახაზზე ზომები მოცემულია მილიმეტრებში;
2. ნახაზზე ყველა ცვლილება მშენებლობისას შეთანხმებული უნდა იყოს პროექტის ავტორთან;
3. ფურცლის კორექტირებით ავტომატურად უქმდება წინა ვარიანტი;

სიტუაციური სქემა KEY PLAN

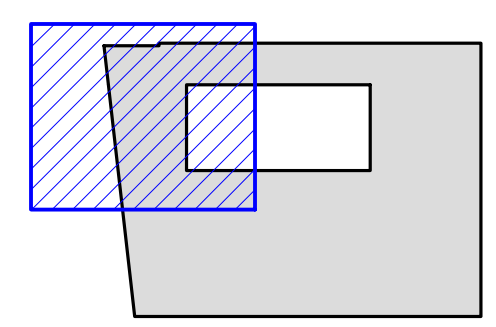

დამკვეთი CLIENT

პროექტი PROJECT: საცხოვრებელი სახლი სარეაბილიტაციო სამუშაოები

მისამართი PROJECT: ქ. თბილისი, მაჩაბელის ქუჩა №8

თანამდებობა	გვარი	ხელმოწერა
დირექტორი	ა.ლეჟავა	
პრ.მთ.არქიტექტორი	ნ.მაღრაძე	
შეამოწმა		

S.p.s. metalurg–industria
თბილისი, ყიფშიძის ქ.№2;
ქუთაისი,ნიკეას ქ.№7;
ტელ./ფაქსი : (+995 571) 166 665; (+995 579) 555 605; (+995 574) 555 605;
E-mail: a.lezhava@gmail. com
jano.janashia@mail. ru

არქიტექტურული ნაწილი

მასშტაბი SCALE		თარიღი DATE OF ISSUE	23.10.2018

ნახაზი DRWG.: ალბომის შემადგენლობა

კორექტირება REVISIONS

№	კორექტ. REV.	თარიღი DATE

სტადია STAGE	ინდექსი INDEX	ფურც. PAGES
მუშა პროექტი	ა-00	14

განმარტებითი ბარათი

სარეაბილიტაციო შენობა მდებარეობს თბილისში ისტორიულ უბანში სოლოლაკში, მაჩაბელის და ლერმონტოვის ქუჩების გადაკვეთაზე ს/კ 01.15.05.074.008.01.502. ნაგებობა წარმოადგენს XIX საუკუნის დასასრულის თბილისური საცხოვრებელი სახლის ნიმუშს.

სახლის ძირითადი ნაწილი ორსართულიანია ქუჩებისაკენ მკაცრი ფასადებით (XIX საუკუნის შუახანები), ხოლო მოგვიანებით მიშენებულია ჩრდილო აღმოსავლეთ ფლიგელი (XIX საუკუნის ბოლო). შიდა ეზო მართკუთხა ფორმისაა ოდნავ დაქანებული ჩრდილო-აღმოსავლეთის მხარეს ამიტომ სარდაფები თითქმის გამოდის სივრცეში. თავდაპირველად იგი შემოფარგლული იყო გალერეა-აივნების სისტემით. ამჟამად ეზო შემცირებულია სამ მხარეს ამოშენებული უსახური გალერეა-აივნებით(XX საუკუნის 60-იანი წლები). დამუშავების პროცესშია საცხოვრებელი სახლის სრული სარეაბილიტაციო-ადაპტაციის პროექტი.აუცილებლობიდან გამომდინარე პირველ ეტაპზე კი წარმოგიდგენთ სახლის ჩრდილოეთ ფლიგელის კონსტრუქციული გამაგრების პროექტს.

საცხოვრებელი სახლის ჩრდილოეთ ფლიგელი ავარიულ მდგომარეობაშია და საჭიროებს სწრაფ გადაუდებელ კონსტრუქციულ გამაგრებას. შენობის ეს ნაწილი სამსართულიანია, ხის ნივნივებზე მოწყობილი სხურავით. ფლიგელში სრულიად ჩაშლილია ხის კოჭოვანი სისტემის სართულშუა გადახურვის ფილები. შემკვრელი კარკასის გარეშე დარჩენილი ფასადი ჩამოშლის პირას არის და საფრთხეს უქმნის სამეზობლო სახლის კედელის წყობასაც. წარმოდგენილი პროექტი ითვალისწინებს კონსტრუქციულად გასამაგრებელ სამუშაოებს კერძოდ: ლითონის დამატებითი კოლონების კარკასზე მოწყობილ მონოლითურ გადახურვის ფილებს (ფილები მოეწყობა არსებული გადახურვის ნიშნულებზე ±0.00; +4.64; +7.98). ფასადის კედლის შიდა პერიმეტრზე მოეწყობა ლითონის სარტყელი. მოხდება სახურავის კარკასის კორექტირება კეხის შეუცვლელად და საფარის გამოცვლა.

ფასადის ღიობები ადგილებში შეივსება და მოეწყობა სამი სართულის სიმაღლის ერკერი აღმოსავლეთ ფლიგელზე არსებული გალერეის ანალოგიური შუშაბანდების ნახატით. ჩრდილოეთ და აღმოსავლეთ ფლიგელების კუთხეში მოეწყობა ლითონის ღია კიბე სართულების დასაკავშირებლად. ეზოდან სარდაფში შესასვლელი ორი კარი მოეწყობა, ხოლო დარჩენილი ღიობები შეივსება პენო-ბლოკის წყობით.

ფასადის ნაწილი შეილესება და შეიღებება ფასადური საღებავით, ხოლო ნაწილი კი მოპირკეთდება დეკორატიული აგურის წყობით. ერკერის შუქმნათი ღიობები შეივსება მეტალოპლასტმასის მინაპაკეტით. მოგვიანებით ეზოში დაიგება ქვაფენილი.

ტექ.ეკონომიკური მაჩვენებლები:

ტერიტორიის ფართი 1814.14 მ2

სარეკონსტრუქციო ფლიგელის მოშენების ფართი 183.6 მ2

სარეკონსტრუქციო ფლიგელის საერთო ფართი 544.9 მ2

აქედან:

სარდაფის სართული -2.40 ნიშნულზე 130.8 მ2

პირველი სართული ±0.00 ნიშნულზე 133.8 მ2

მეორე სართული +4.64 ნიშნულზე 147.4 მ2

მესამე სართულის +7.98 ნიშნულზე 132.9 მ2

formati PAPER SIZE A-3

პირობითი აღნიშვნები LEGEND

შენიშვნები NOTES

1. ნახაზზე ზომები მოცემულია მილიმეტრებში;
2. ნახაზზე ყველა ცვლილება მშენებლობისას შეთანხმებული უნდა იყოს პროექტის ავტორთან;
3. ფურცლის კორექტირებით ავტომატურად უქმდება წინა ვარიანტი;

სიტუაციური სქემა KEY PLAN

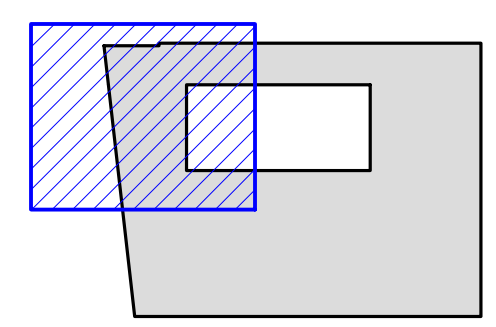

დამკვეთი CLIENT

პროექტი PROJECT — საცხოვრებელი სახლი სარეაბილიტაციო სამუშაოები

მისამართი PROJECT — ქ. თბილისი, მაჩაბელის ქუჩა №8

თანამდებობა	გვარი	ხელმოწერა
დირექტორი	ა.ლეჟავა	
პრ.მთ.არქიტექტორი	ნ.მაღრაძე	
შეამოწმა		

S.p.s. metalurg–industria
თბილისი, ყიფშიძის ქ.№2;
ქუთაისი,ნიკეას ქ.№7;
ტელ./ფაქსი : (+995 571) 166 665; (+995 579) 555 605; (+995 574) 555 605;
E-mail: a.lezhava@gmail. com
jano.janashia@mail. ru

არქიტექტურული ნაწილი

მასშტაბი SCALE		თარიღი DATE OF ISSUE	23.10.2018

ნახაზი DRWG. განმარტებითი ბარათი

კორექტირება REVISIONS

№	კორექტ. REV.	თარიღი DATE

სტადია STAGE	ინდექსი INDEX	ფურც. PAGES
მუშა პროექტი	ა-01	14



ზომა	A-3
PAPER SIZE	[Format]

ნახაზის აღნიშვნები LEGEND

შენიშვნები	NOTES


ნახაზის დასახელება	KEY PLAN

დამკვეთი CLIENT	


SCALE	1:500
DATE OF ISSUE	23.10.2018

DRWG.	ნახაზის	REVISIONS	

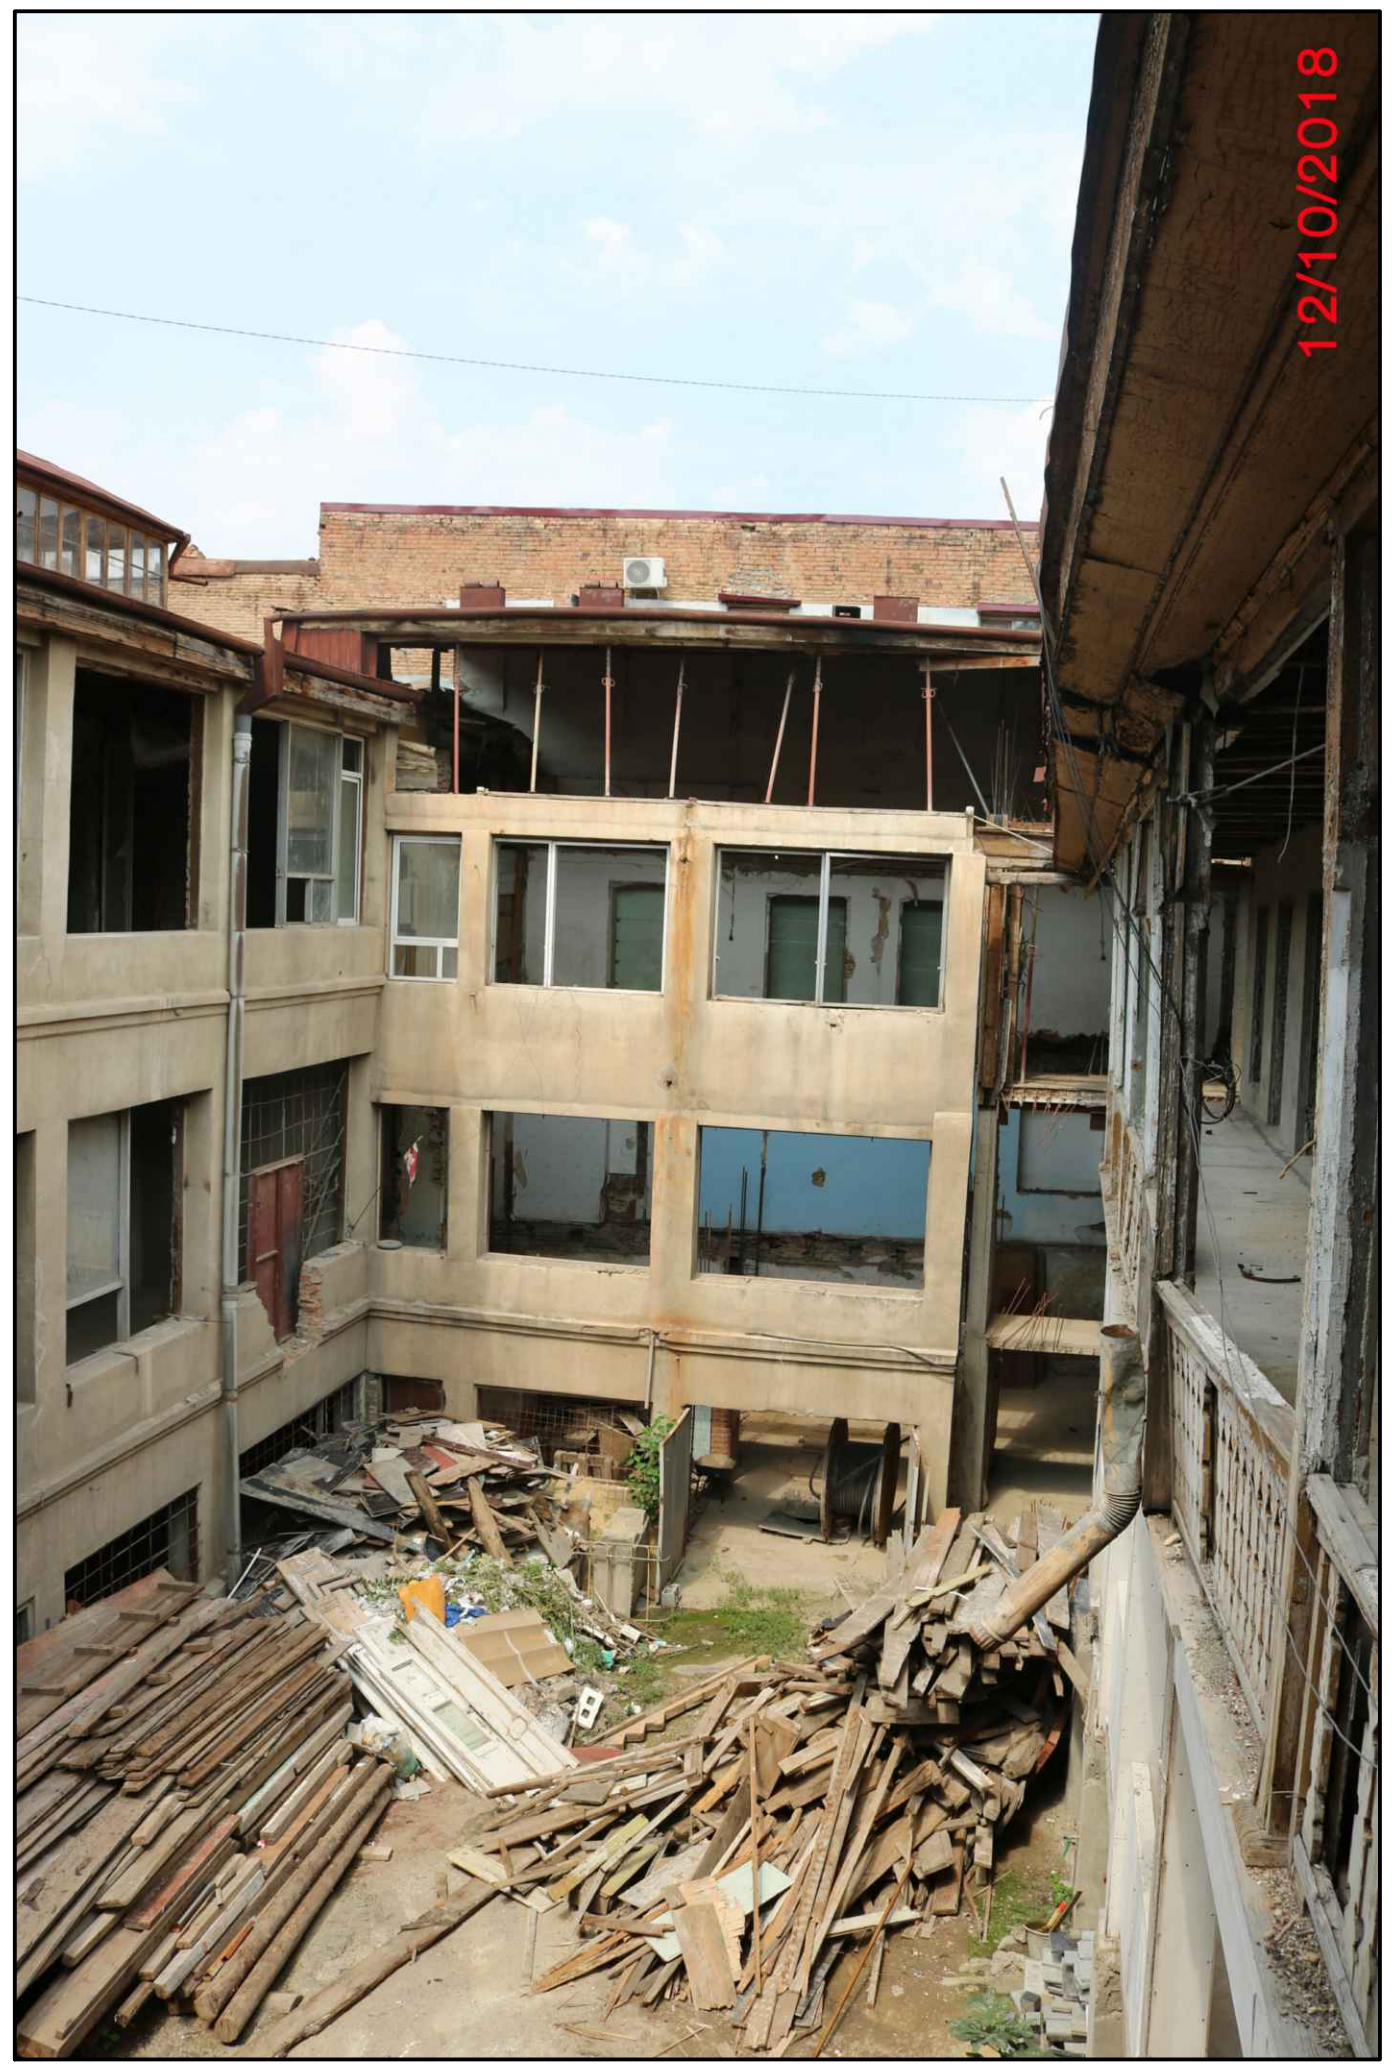



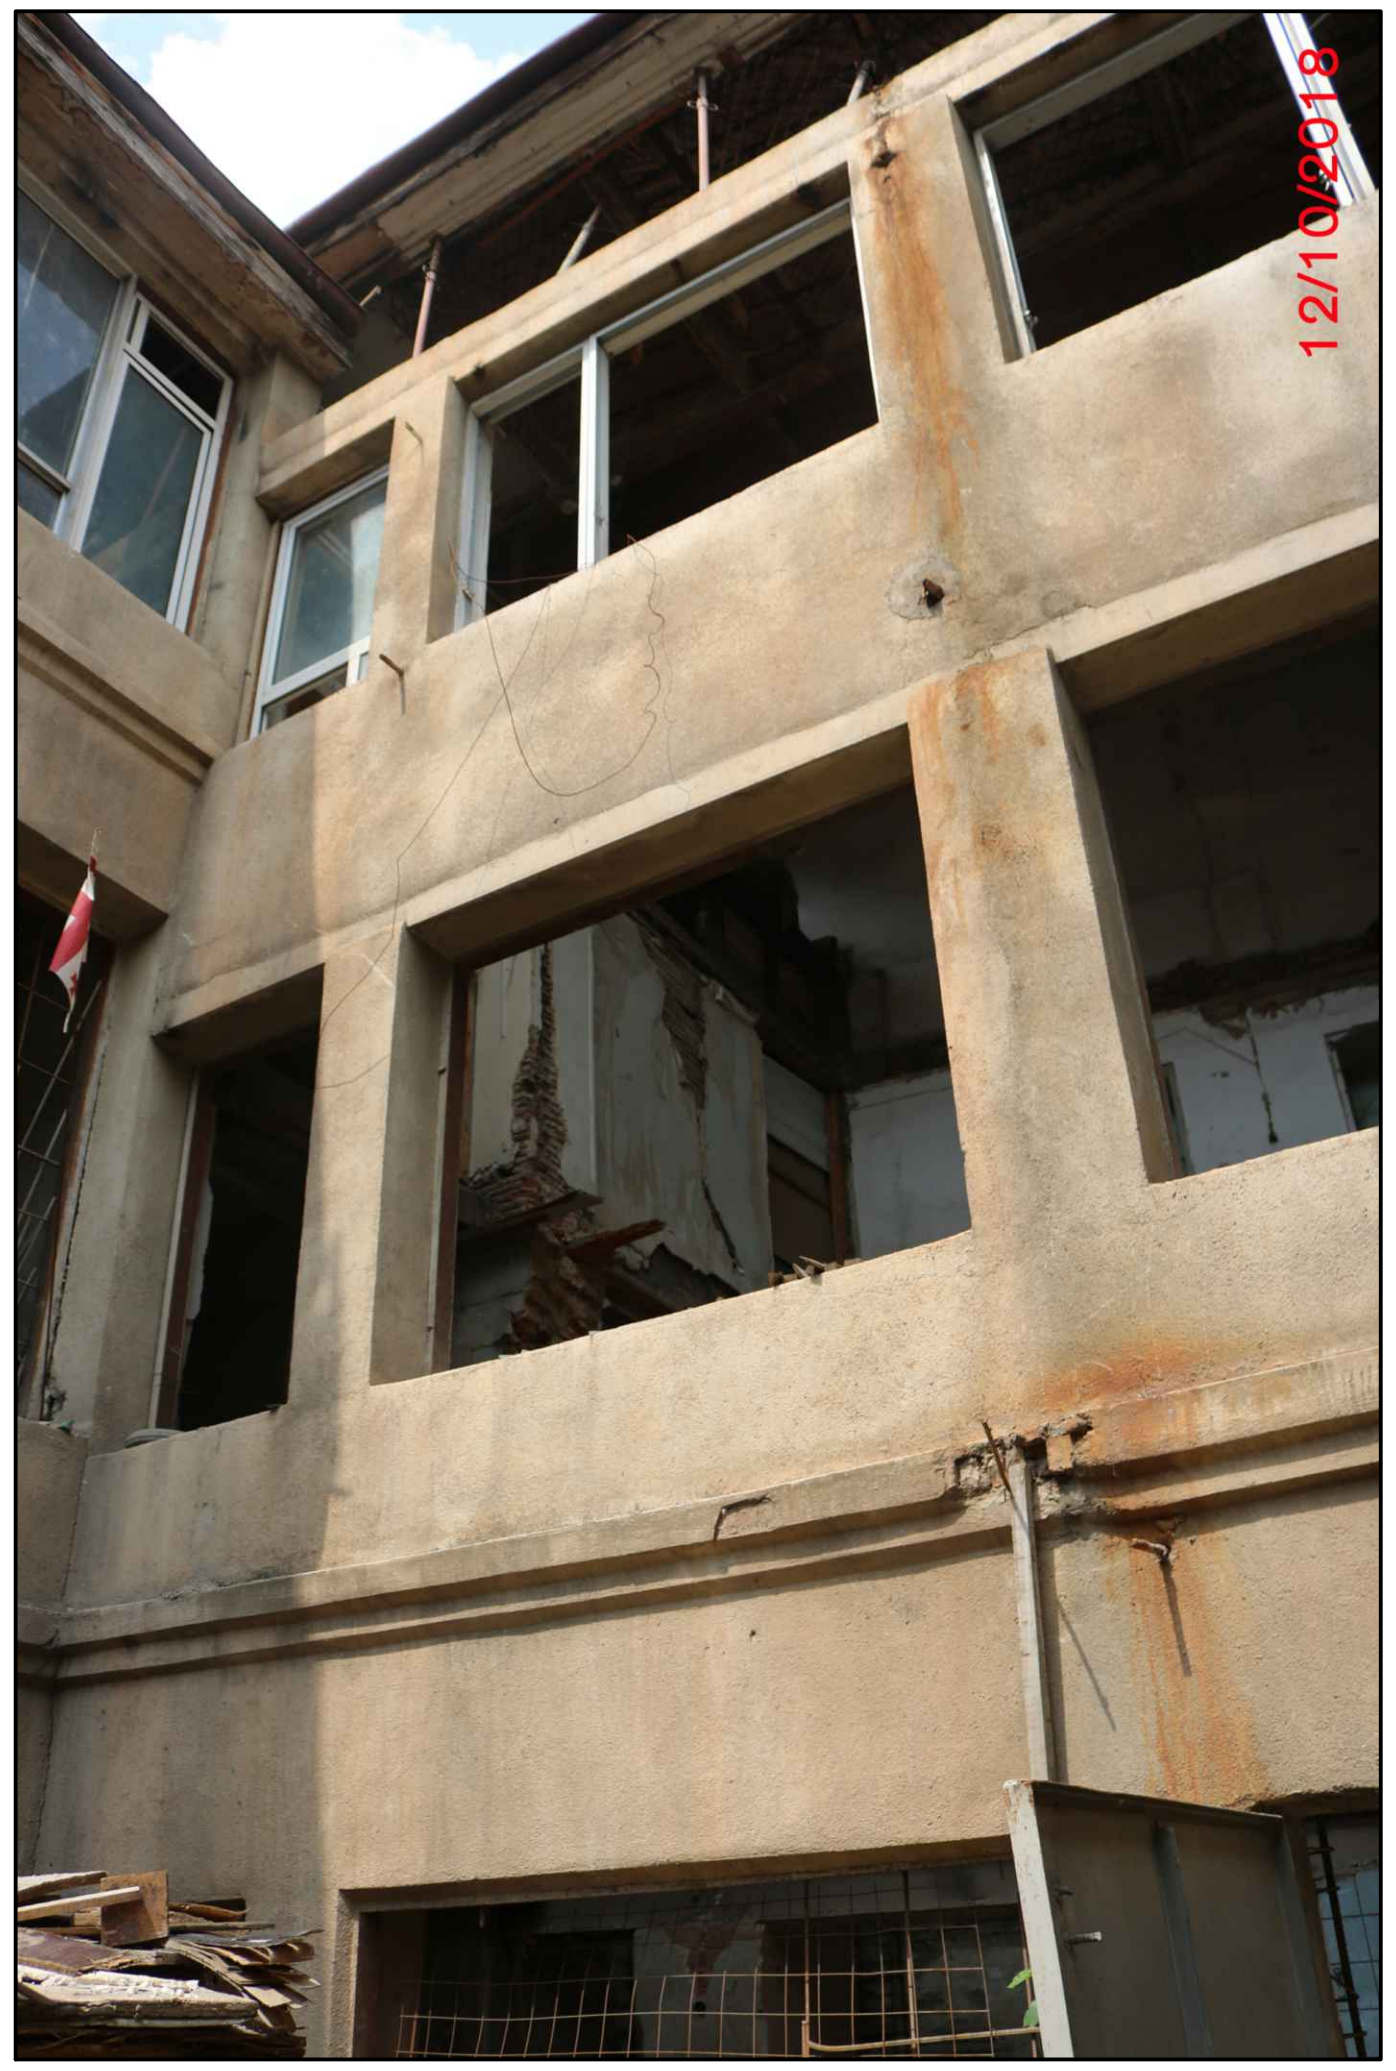



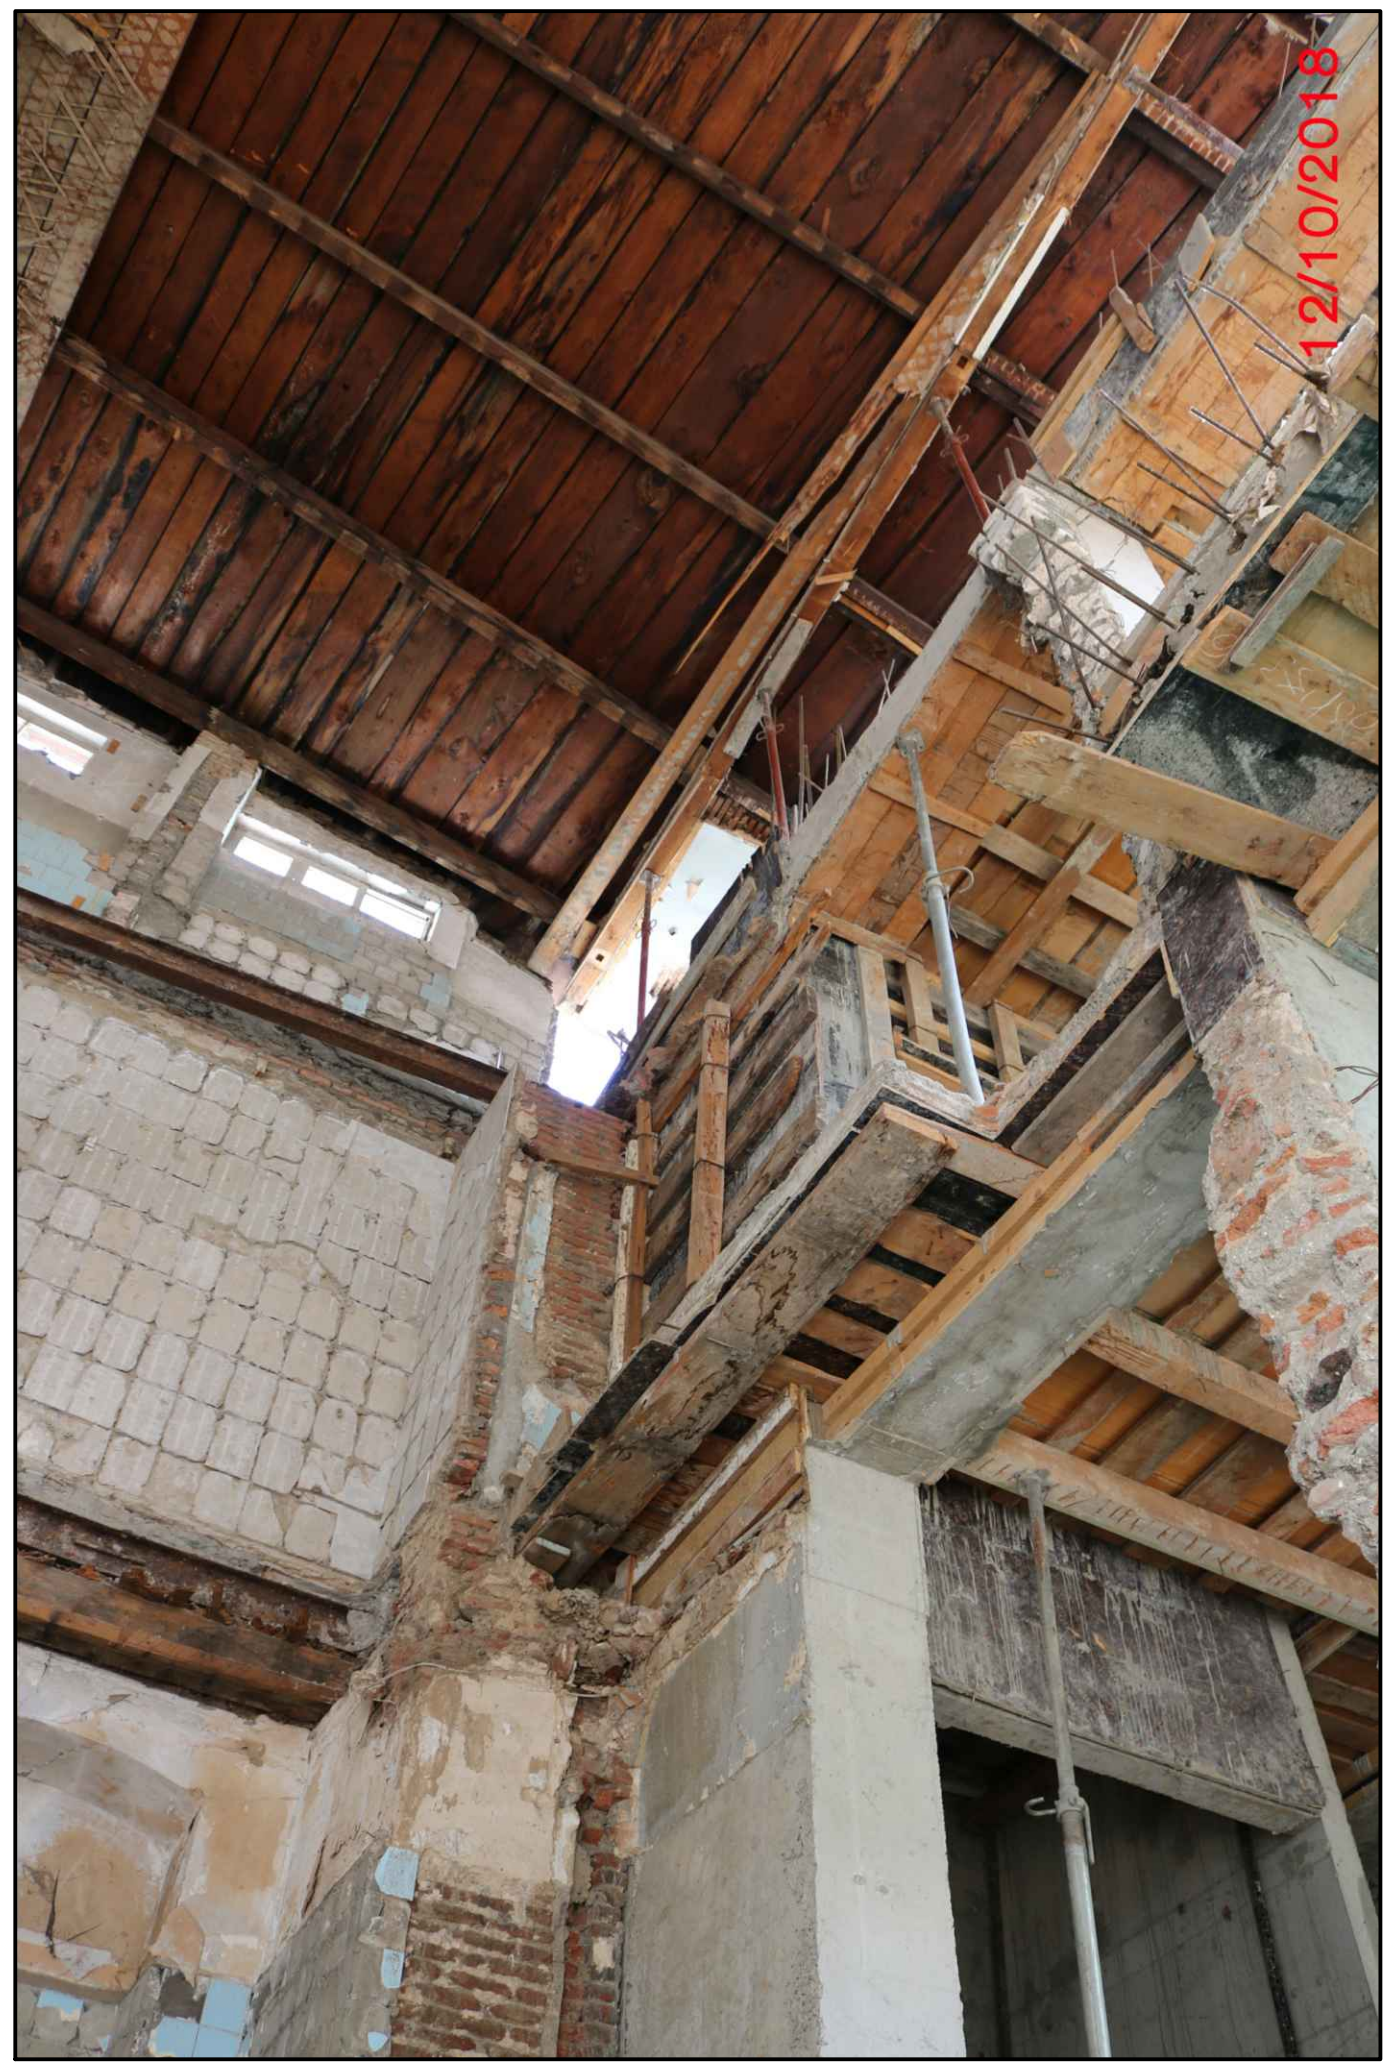

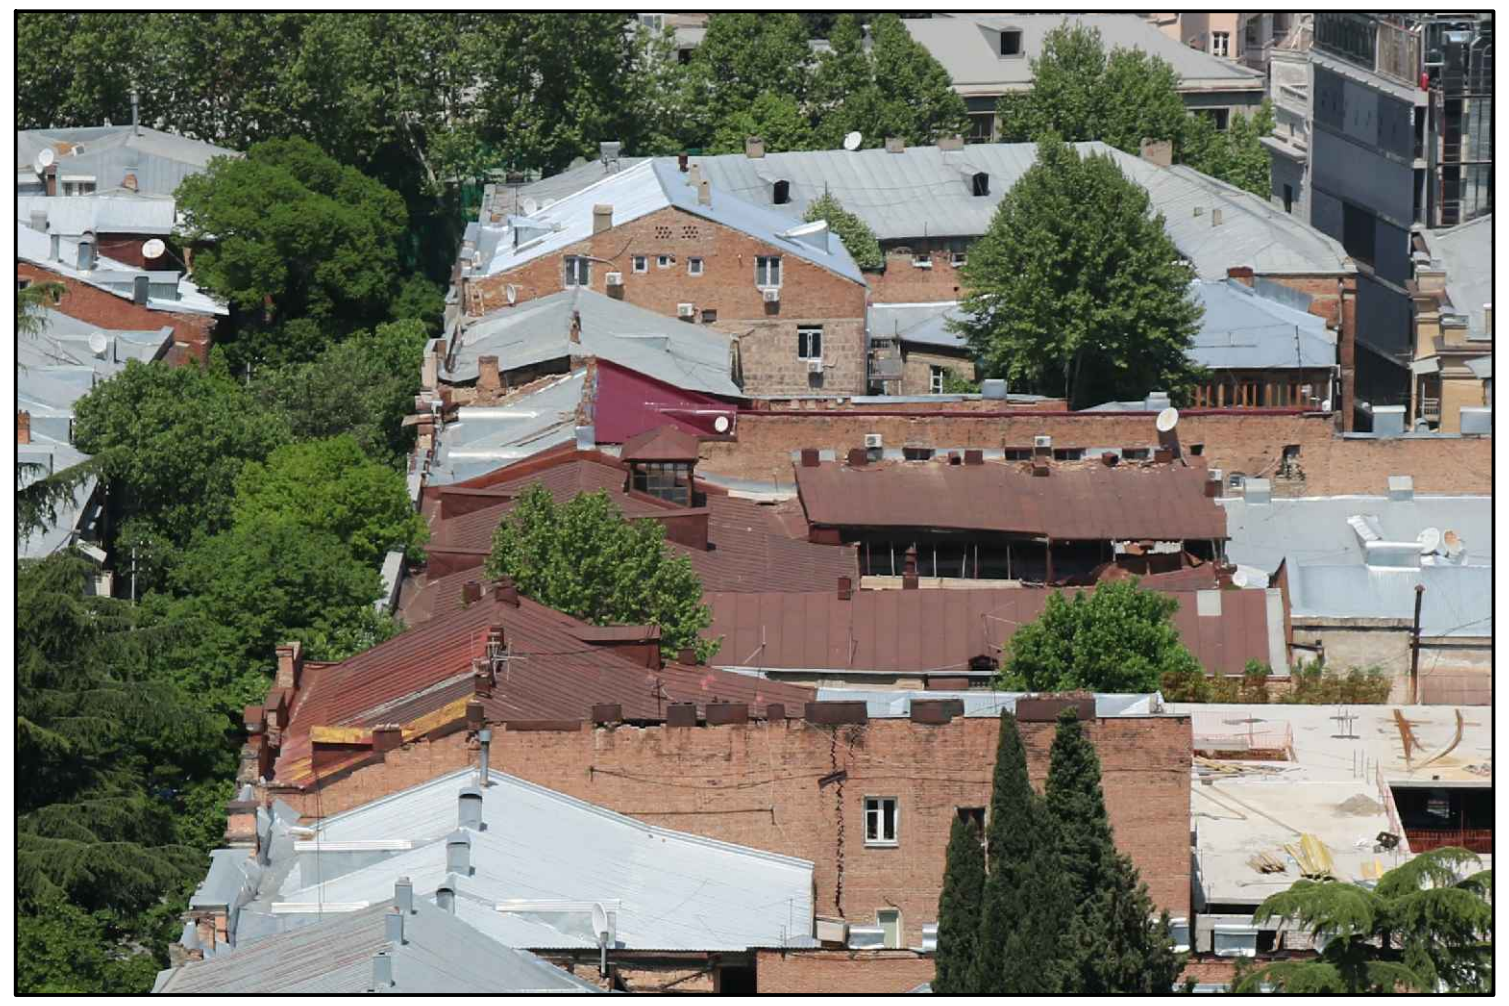



formati PAPER SIZE	A-3

პირობითი აღნიშვნები — LEGEND

შენიშვნები — NOTES

1. ნახაზზე ზომები მოცემულია მილიმეტრებში;
2. ნახაზზე ყველა ცვლილება მშენებლობისას შეთანხმებული უნდა იყოს პროექტის ავტორთან;
3. ფურცლის კორექტირებით ავტომატურად უქმდება წინა ვარიანტი;

სიტუაციური სქემა — KEY PLAN

დამკვეთი CLIENT	
პროექტი PROJECT	საცხოვრებელი სახლი სარეაბილიტაციო სამუშაოები
მისამართი PROJECT	ქ. თბილისი, მაჩაბელის ქუჩა №8

თანამდებობა	გვარი	ხელმოწერა
დირექტორი	ა.ლეჟავა	
პრ.მთ.არქიტექტორი	ნ.მაღრაძე	
შეამოწმა		

S.p.s. metalurg–industria
თბილისი, ყიფშიძის ქ.№2;
ქუთაისი,ნიკეას ქ.№7;
ტელ./ფაქსი :
(+995 571) 166 665;
(+995 579) 555 605;
(+995 574) 555 605;
E-mail: a.lezhava@gmail. com
jano.janashia@mail. ru

არქიტექტურული ნაწილი

მასშტაბი SCALE	1:500	თარიღი DATE OF ISSUE	23.10.2018

ნახაზი DRWG.

არსებული სიტუაციის ამსახველი ფოტომასალა

კორექტირება REVISIONS		
№	კორექტ. REV.	თარიღი DATE

სტადია STAGE	ინდექსი INDEX	ფურც. PAGES
მუშა პროექტი	ა-03	14

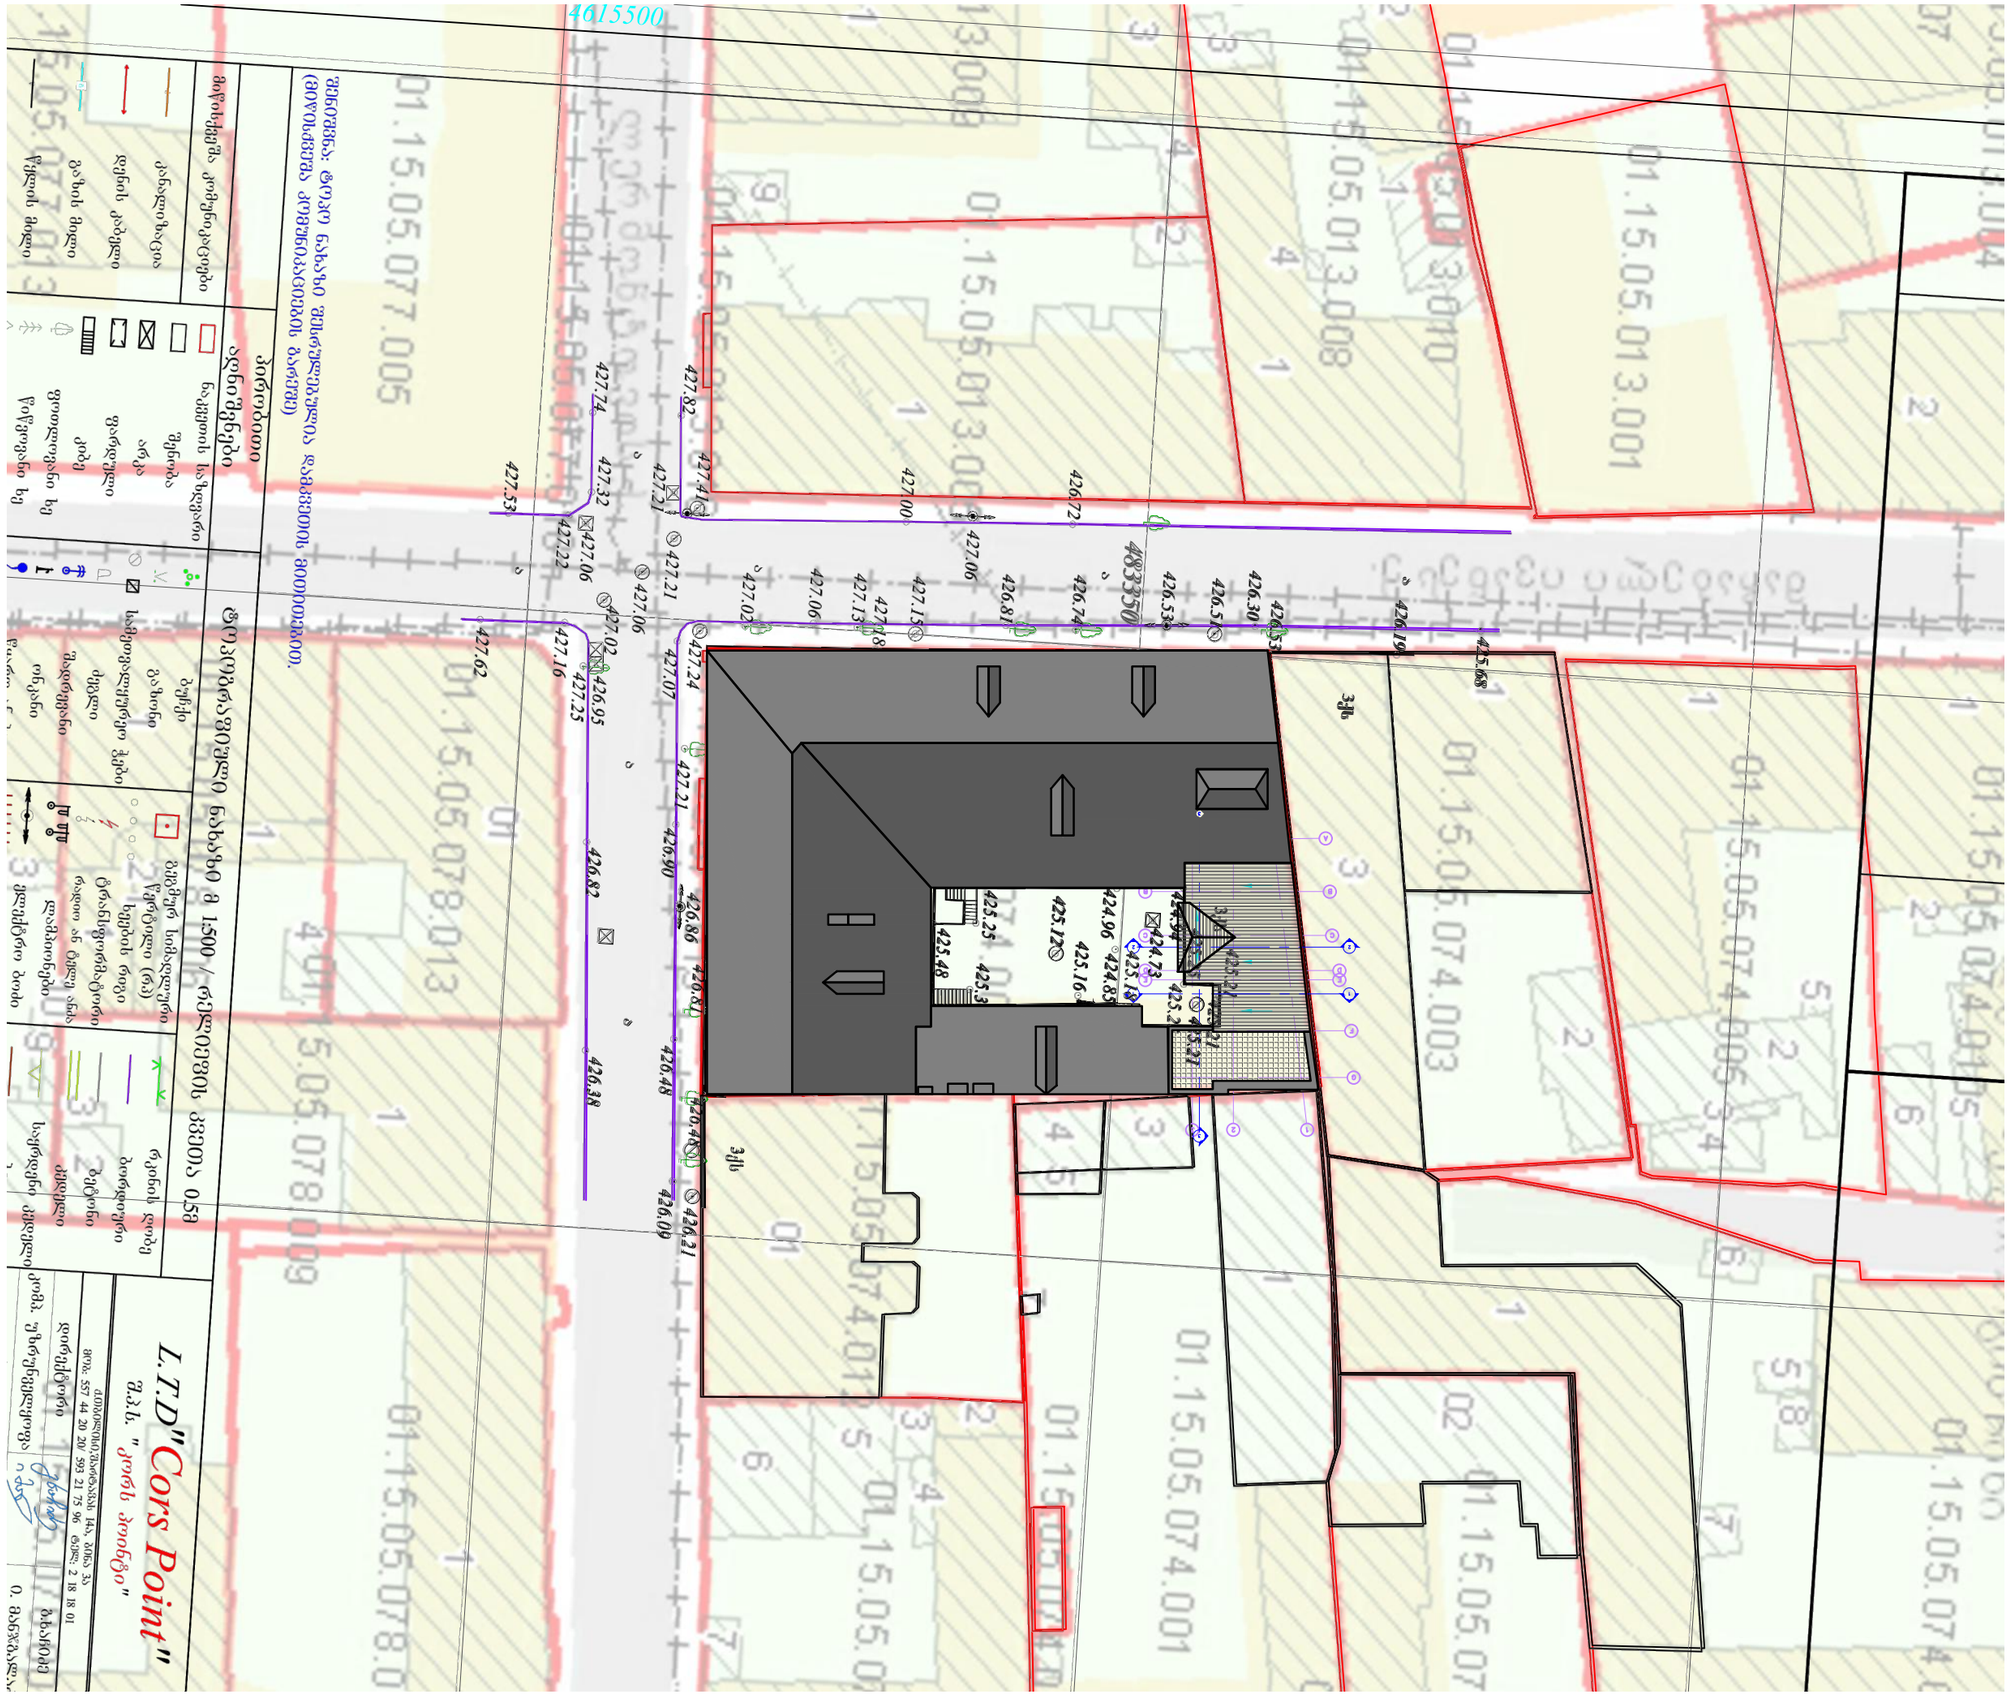

Format PAPER SIZE	A-3

ტოპოგეოდეზიური ნახაზი

LEGEND ნიშნების ლეგენდა

NOTES შენიშვნები




შპს "Cors Point"
ქ. თბილისი, ვაკის რაიონი, ა.პაქ.
ტელეფონი 577 44 20 20, 593 21 75 96
E-mail: a.tchanturia@gmail.com
ქალაქ თბილისის მუნიციპალიტეტის საკუთრების ქონების ნაკვეთი (ს/კ 01.15.05.013.010) გადაცემული სარგებლობის უფლებით შპს "ქორს ჯორჯი"

SCALE მასშტაბი	1:500	DATE OF ISSUE თარიღი	23.10.2018
DRWG. ნახაზის		REVISIONS ცვლილებების ნომრები	
ნახაზის ნომერი		N#	ცვლილების ნომერი. REV.	თარიღი DATE
STAGE სტადია	INDEX ინდექსი	ფურც. PAGES
		14

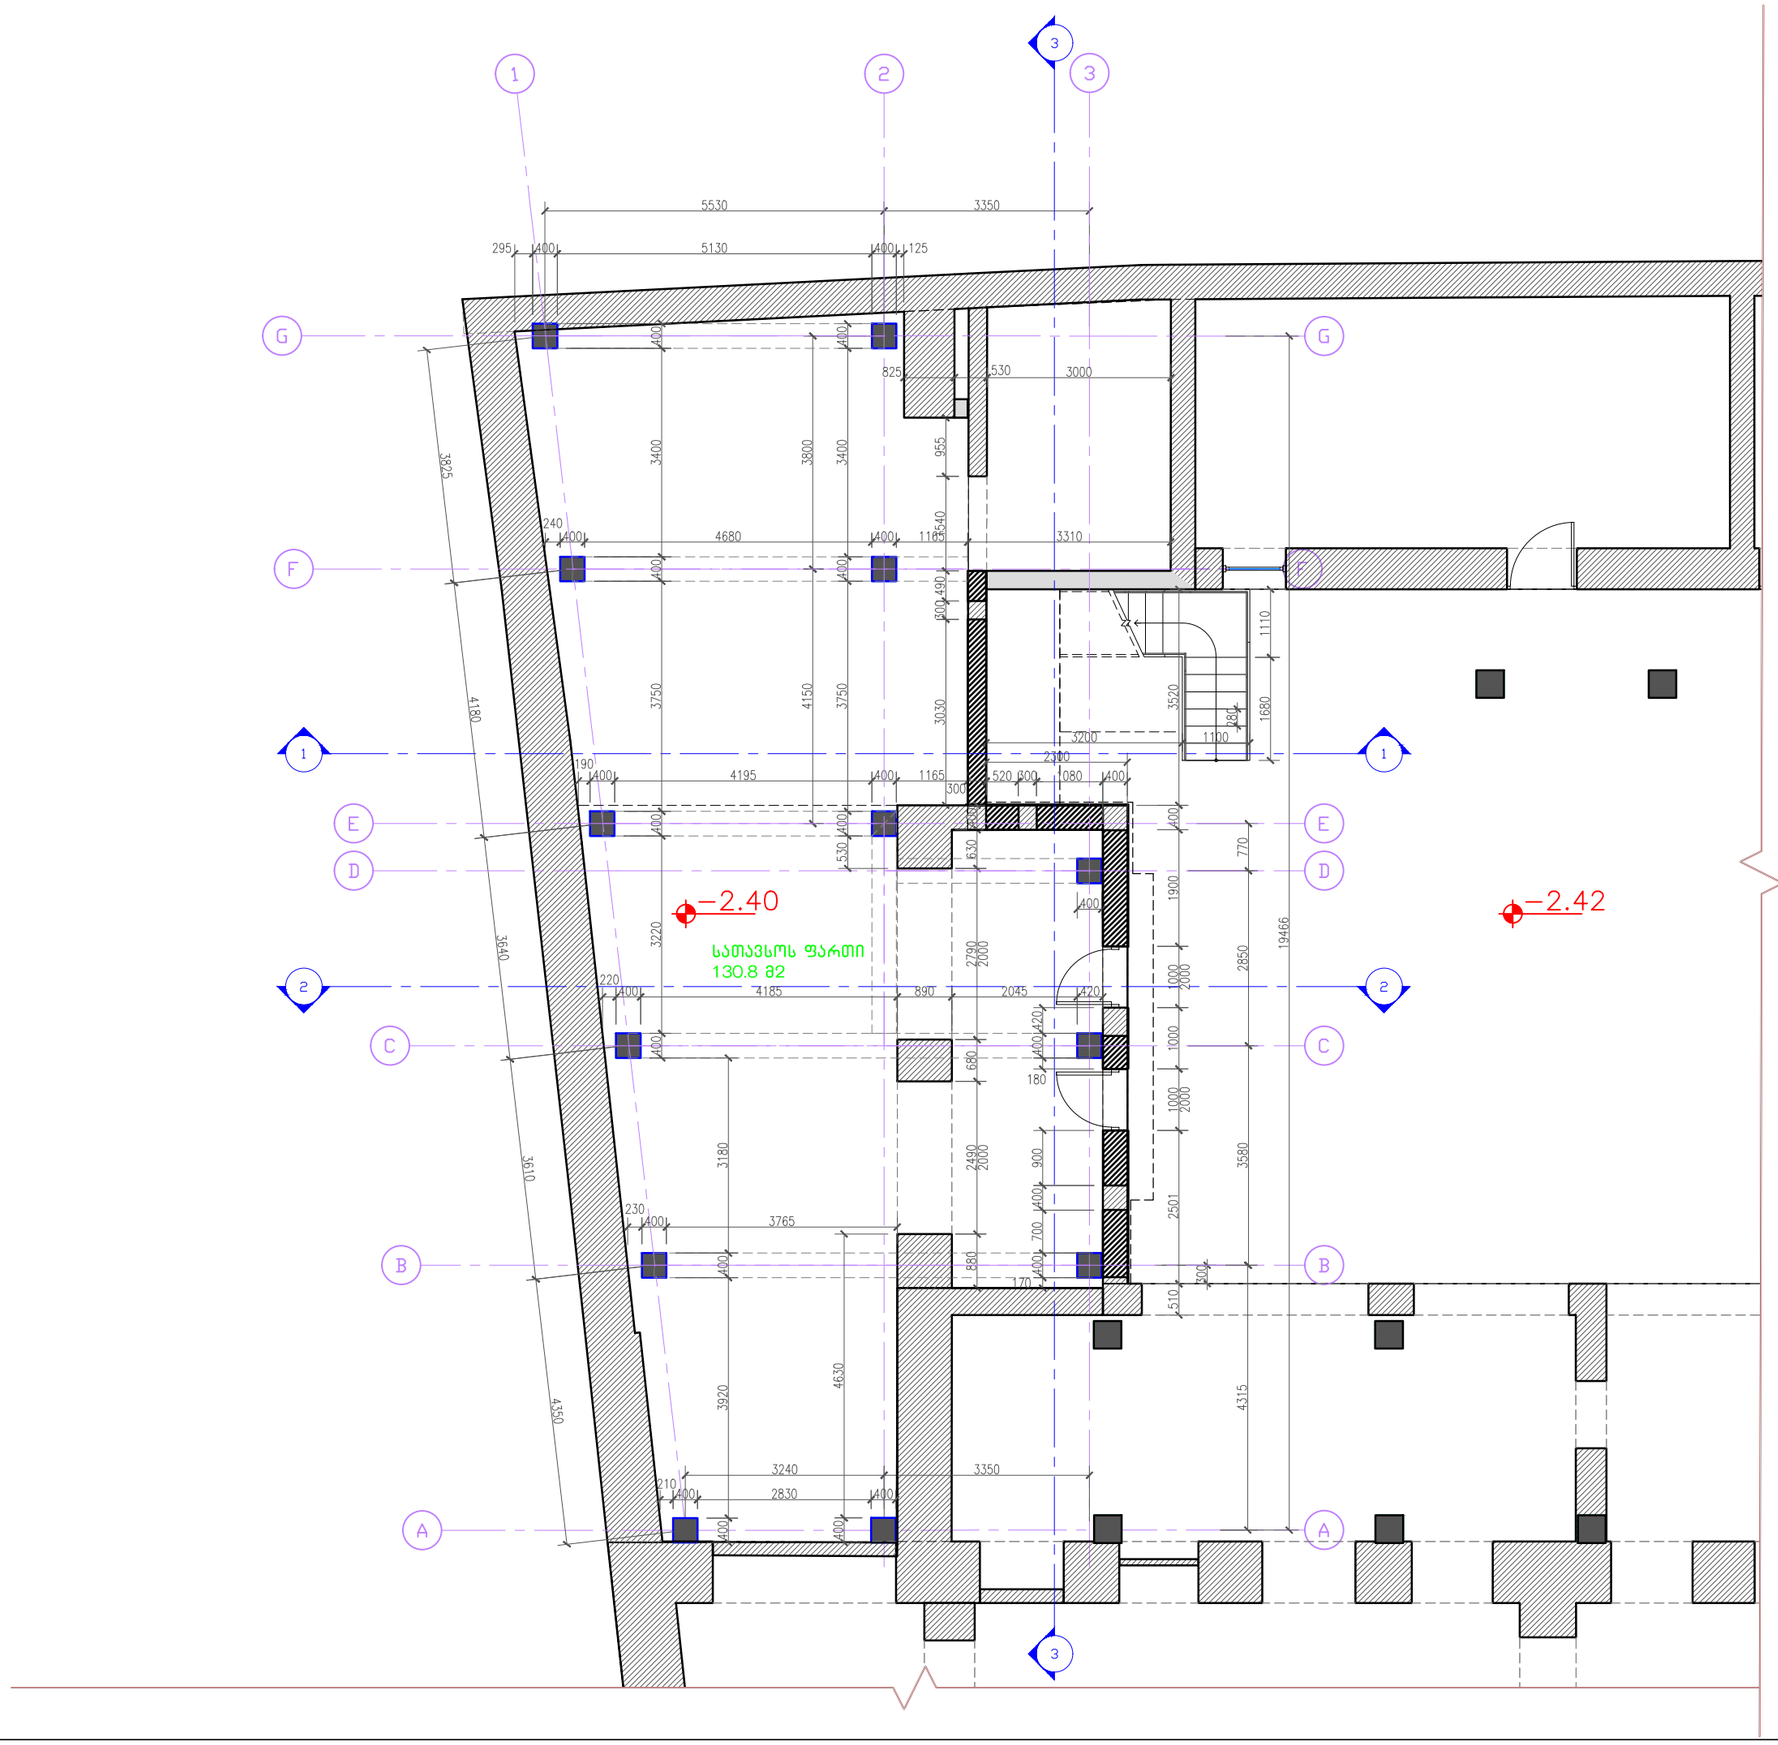

format
PAPER SIZE
A-3

სარდაფის სართულის გეგმა

პირობითი აღნიშვნები LEGEND

არსებული კედელი

ღიობების შევსება

ახალი კედელი

ახალი მონოლითური კოლონა

შენიშვნები NOTES

1. ნახაზზე ზომები მოცემულია მილიმეტრებში;
2. ნახაზზე ყველა ცვლილება მშენებლობისას შეთანხმებული უნდა იყოს არქიტექტის ავტორთან;
3. ფურცლის კორექტირებით ავტომატურად უქმდება წინა ვარიანტი;

სიტუაციური სქემა KEY PLAN

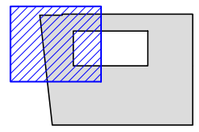

დამკვეთი
CLIENT

პროექტი
PROJECT
საცხოვრებელი სახლი

მისამართი
PROJECT
ქ. თბილისი, მაჩაბელის ქუჩა №8

თანამდებობა	გვარი	ხელმოწერა
დირექტორი	ა.ლექავა	
პრ.მთ.არქიტექტორი	ნ.მაღრაძე	
შემოწმა		

S.p.s. metalurg–industria
თბილისი, ყიფშიძის ქ.№2;
ქუთაისი,ნიკეას ქ.№7;
ტელ./ფაქსი :
(+995 571) 166 665;
(+995 579) 555 605;
(+995 574) 555 605;
E-mail: a.lezhava@gmail.com
jano.janashia@mail.ru

არქიტექტურული ნაწილი

მასშტაბი SCALE	1:100	თარიღი DATE OF ISSUE	23.10.2018

ნახაზი DRWG.
გეგმა −2.40 ნიშნულზე

კორექტირება REVISIONS

№	კორექტ. REV.	თარიღი DATE

სტადია STAGE	ინდექსი INDEX	ფურც. PAGES
მუსა პროექტი	ა-05	14

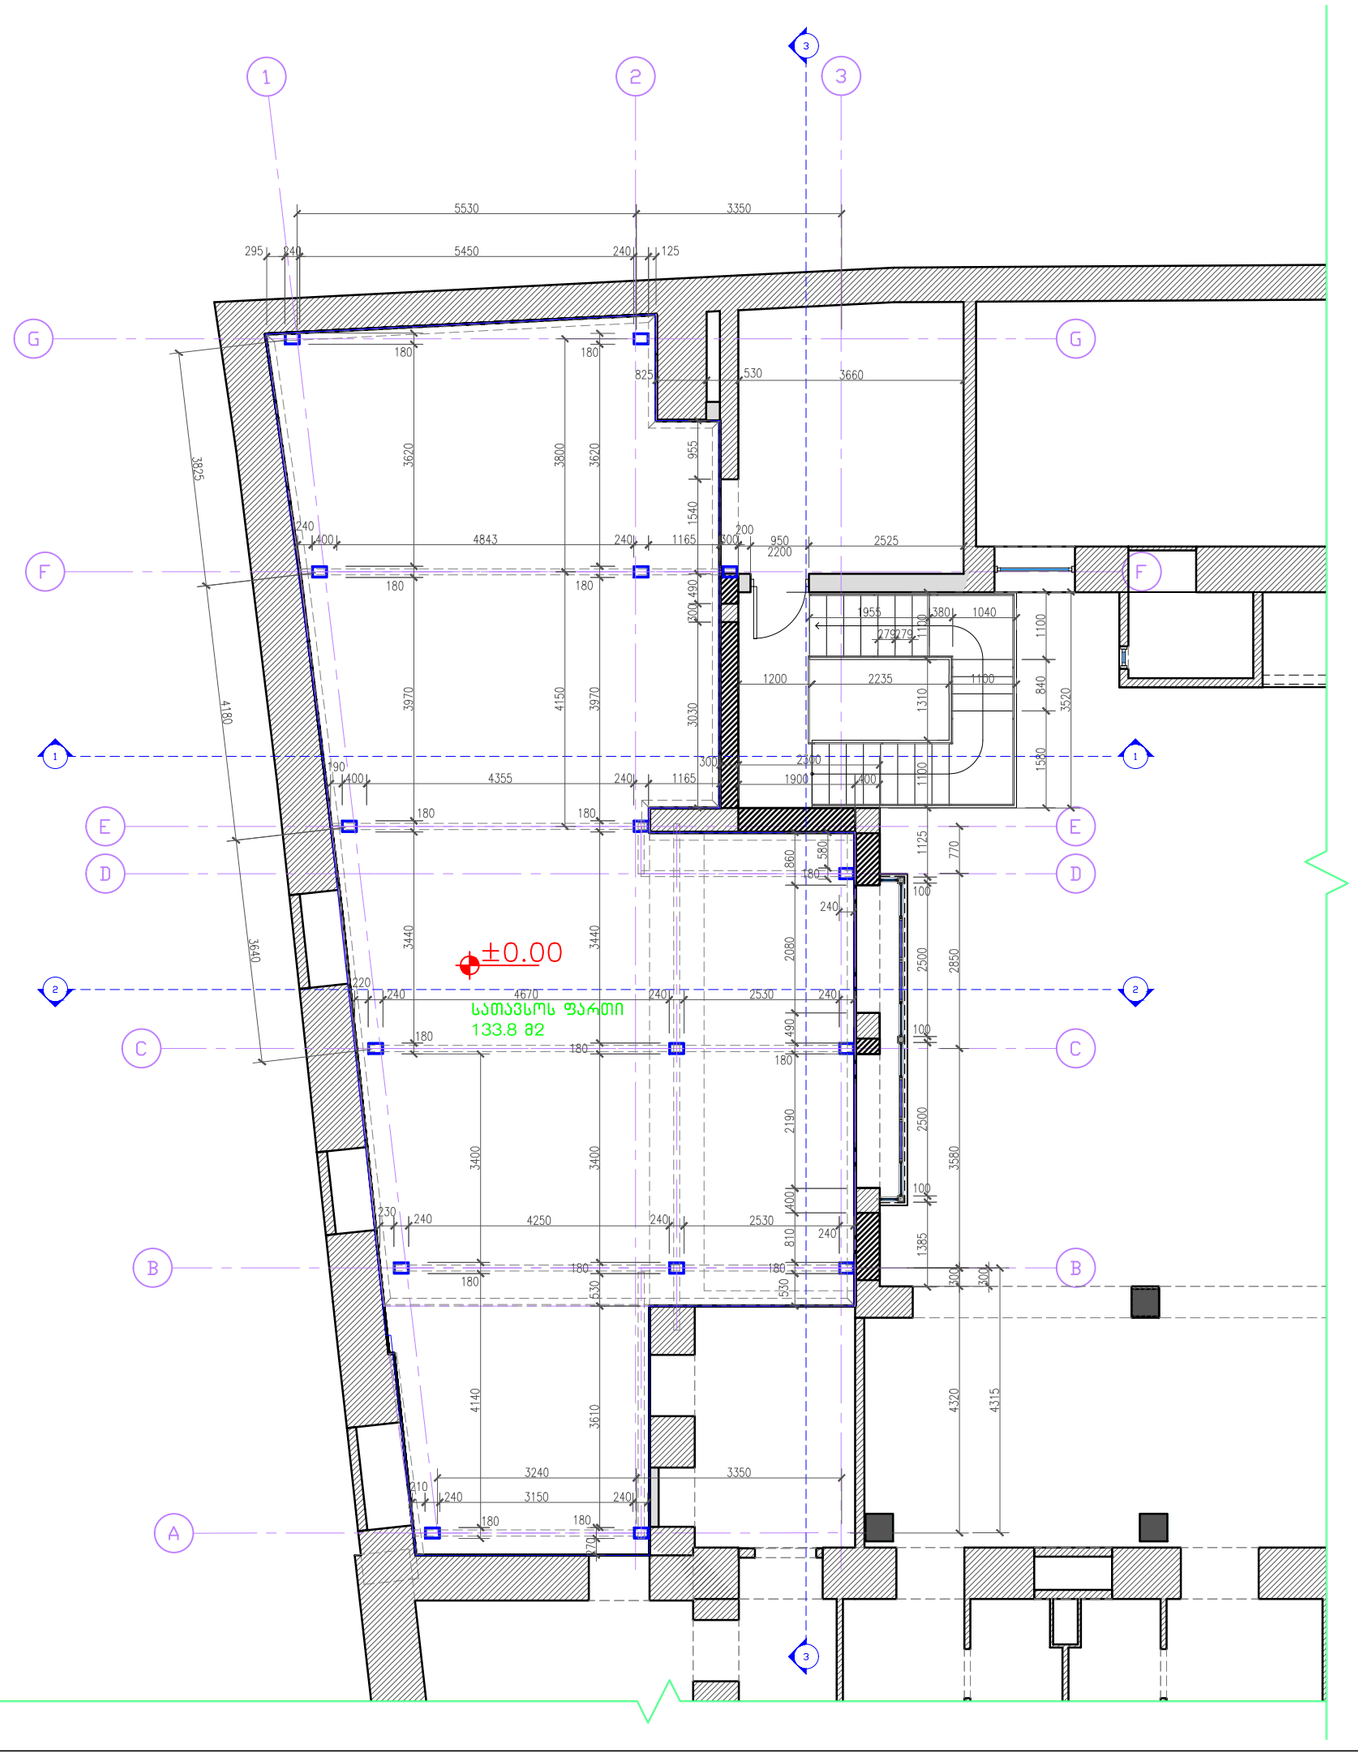

formati
PAPER SIZE

A-3

პირველი სართულის გეგმა

პირობითი აღნიშვნები LEGEND

არსებული კედელი

ღიობების შევსება

ახალი კედელი

ლითონის კოლონა

შენიშვნები NOTES

1. ნახაზზე ზომები მოცემულია მილიმეტრებში;
2. ნახაზზე ყველა ცვლილება მშენებლობისას შეთანხმებული უნდა იყოს პროექტის ავტორთან;
3. ფურცლის კორექტირებით ავტომატურად უქმდება წინა ვარიანტი;

სიტუაციური სქემა KEY PLAN

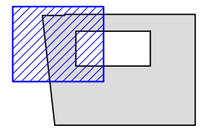

დამკვეთი
CLIENT

პროექტი
PROJECT

საცხოვრებელი სახლი

მისამართი
PROJECT

ქ. თბილისი, მაჩაბელის ქუჩა №8

თანამდებობა	გვარი	ხელმოწერა
დირექტორი	ა.ლეჟავა	
არ.მთ.არქიტექტორი	ნ.მაღრაძე	
შემომწმა		

S.p.s. metalurg–industria
თბილისი, ფიროსმანის ქ.№2;
ქუთაისი,ნიკეას ქ.№7;
ტელ./ფაქსი :
(+995 571) 166 665;
(+995 579) 555 605;
(+995 574) 555 605;
E-mail: a.lezhava@gmail. com
jano.janashia@mail. ru

არქიტექტურული ნაწილი

მასშტაბი SCALE	1:100	თარიღი DATE OF ISSUE	23.10.2018

ნახაზი
DRWG.

გეგმა ±0.00
ნიშნულზე

კორექტირება REVISIONS

№	კორექტ. REV.	თარიღი DATE

სტადია STAGE	ინდექსი INDEX	ფურც. PAGES
მუშა პროექტი	ა-06	14

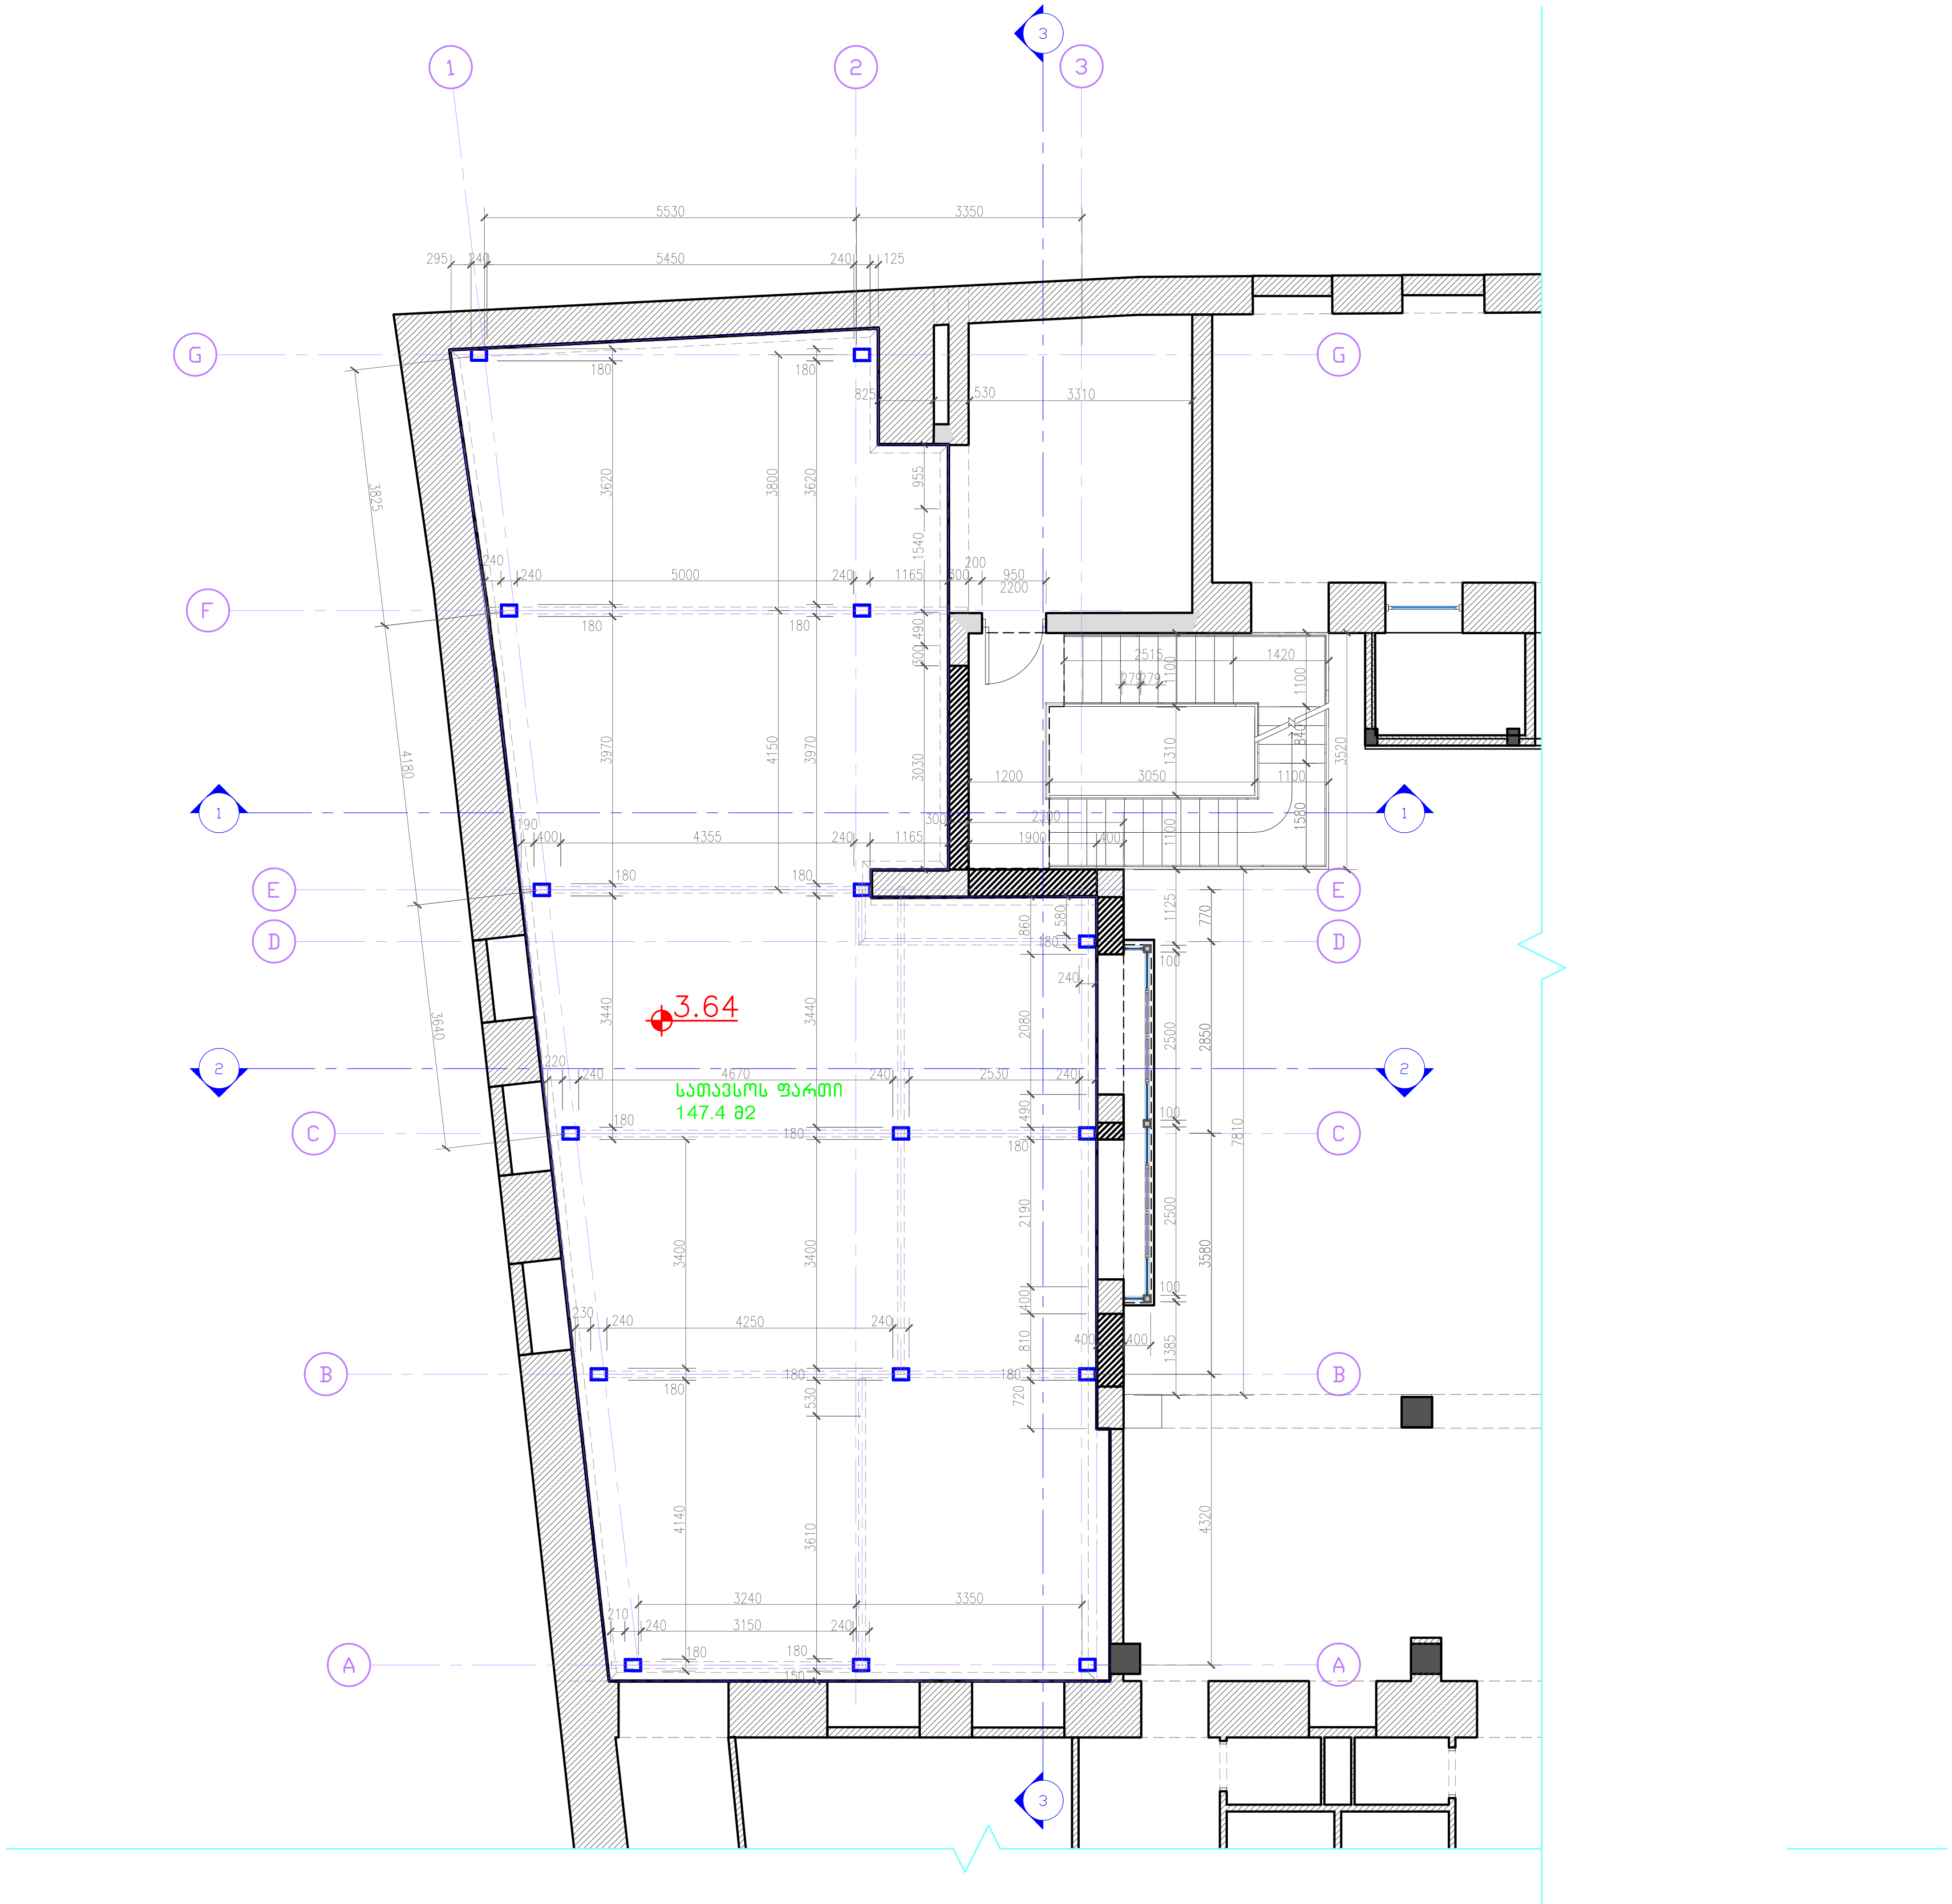

formati
PAPER SIZE
A-3

მეორე სართულის გეგმა

პირობითი აღნიშვნები — LEGEND

- არსებული კედელი
- ღიობების შევსება
- ახალი კედელი
- ლითონის კოლონა

შენიშვნები — NOTES

1. ნახაზზე ზომები მოცემულია მილიმეტრებში;
2. ნახაზზე ყველა ცვლილება მშენებლობისას შეთანხმებული უნდა იყოს პროექტის ავტორთან;
3. ფურცლის კორექტირებით ავტომატურად უქმდება წინა ვარიანტი;

სიტუაციური სქემა — KEY PLAN

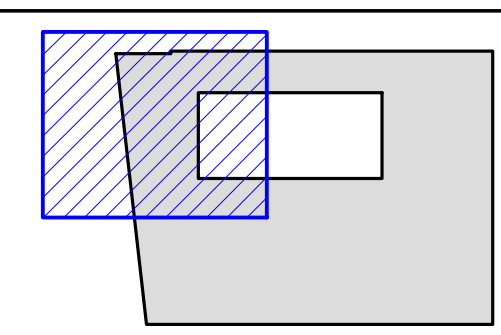

დამკვეთი
CLIENT

პროექტი
PROJECT
საცხოვრებელი სახლი

მისამართი
PROJECT
ქ. თბილისი, მაჩაბელის ქუჩა №8

თანამდებობა	გვარი	ხელმოწერა
დირექტორი	ა.ლეჟავა	
პრ.მთ.არქიტექტორი	ნ.მაღრაძე	
შეამოწმა		

შ.პ.ს. მეტალურგ-ინდუსტრია
თბილისი, ყიფშიძის ქ.№2;
ქუთაისი,ნიკეას ქ.№7;
ტელ./ფაქსი :
(+995 571) 166 665;
(+995 579) 555 605;
(+995 574) 555 605;
E-mail: a.lezhava@gmail. com
jano.janashia@mail. ru

არქიტექტურული ნაწილი

მასშტაბი SCALE	1:100	თარიღი DATE OF ISSUE	23.10.2018

ნახაზი
DRWG.
გეგმა +3.64 ნიშნულზე

კორექტირება — REVISIONS

№	კორექტ. REV.	თარიღი DATE

სტადია STAGE	ინდექსი INDEX	ფურც. PAGES
მუშა პროექტი	ა-07	14

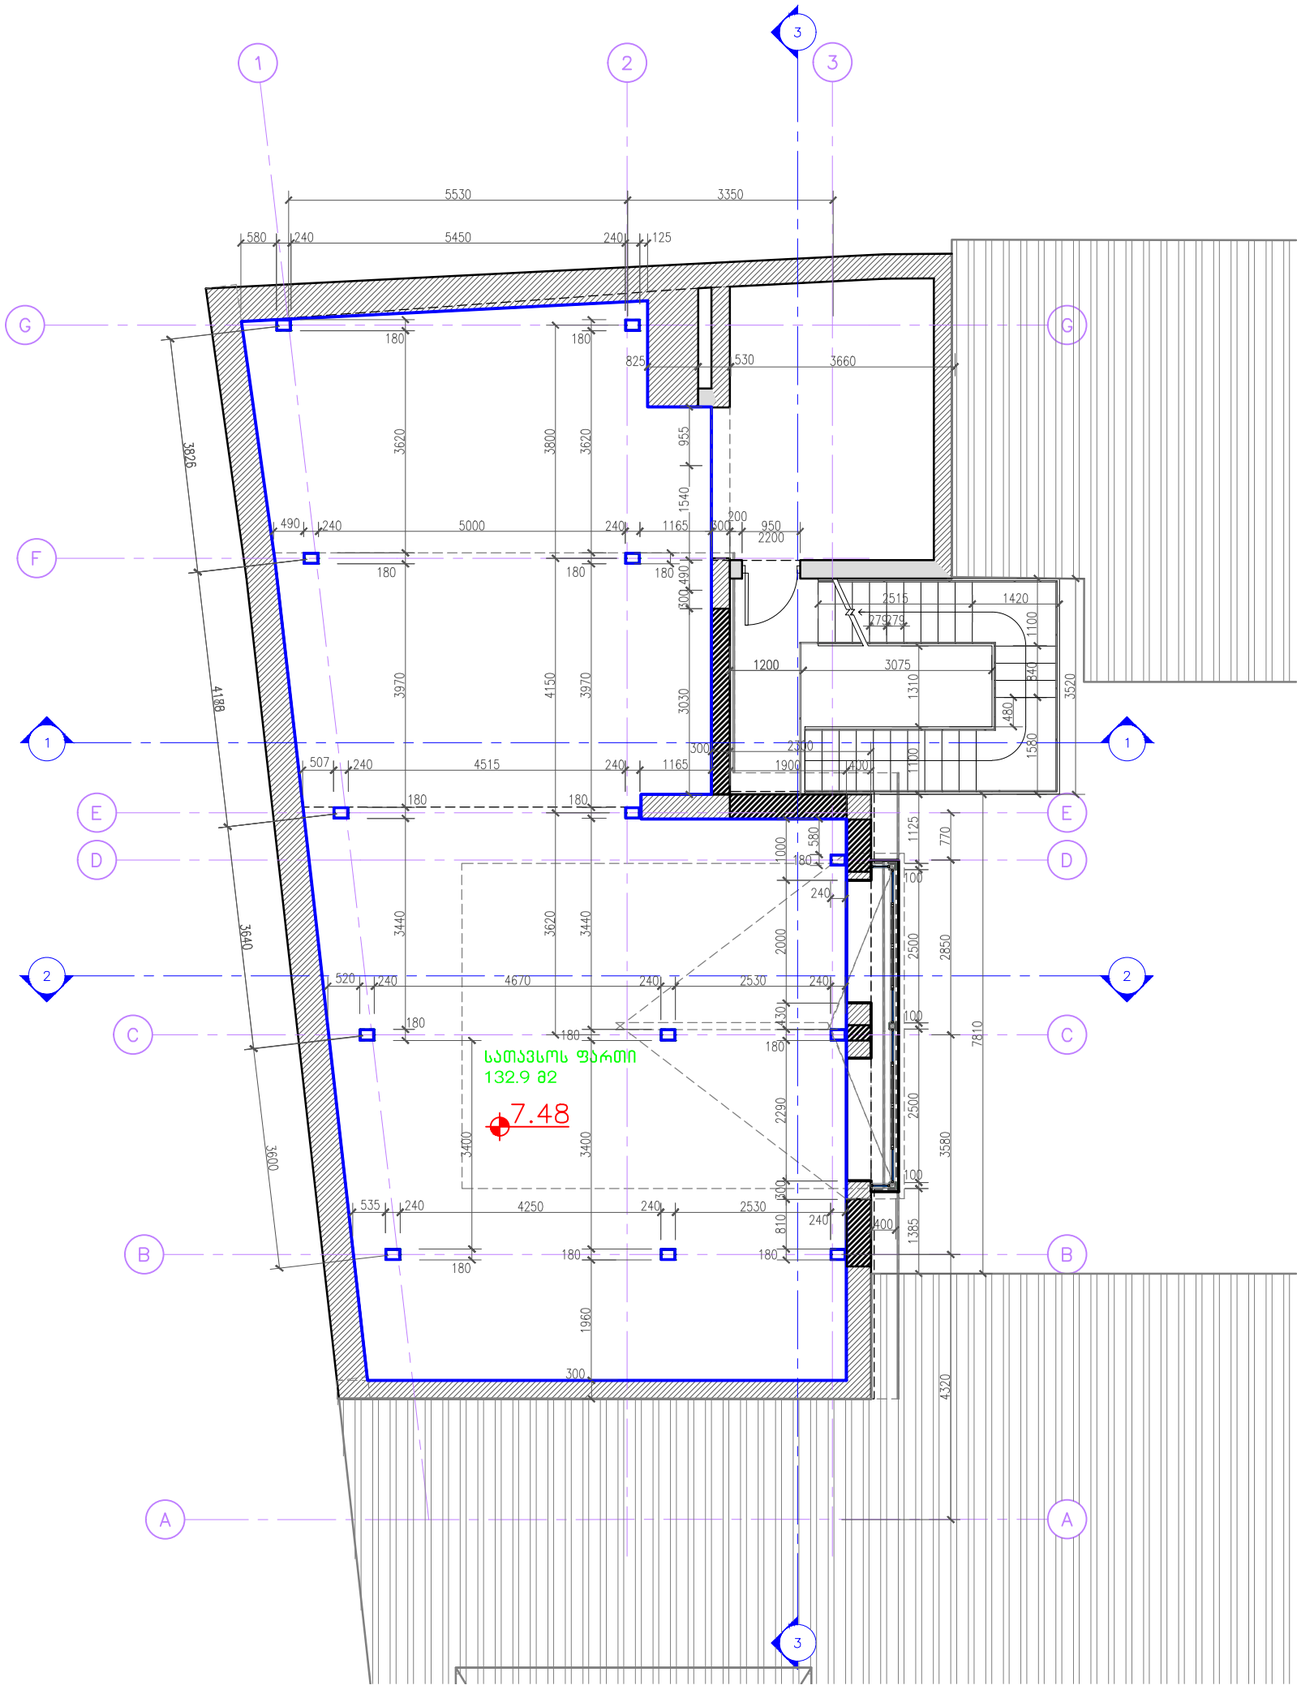

formati
PAPER SIZE A-3

მესამე სართულის გეგმა

პირობითი აღნიშვნები LEGEND

- არსებული კედელი
- ღიობების შევსება
- ახალი კედელი
- ლითონის კოლონა

შენიშვნები NOTES

1. ნახაზზე ზომები მოცემულია მილიმეტრებში;
2. ნახაზზე ყველა ცვლილება მშენებლობისას შეთანხმებული უნდა იყოს პროექტის ავტორთან;
3. ფურცლის კორექტირებით ავტომატურად უქმდება წინა ვარიანტი;

სიტუაციური სქემა KEY PLAN

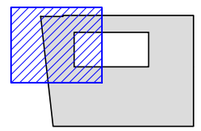

დამკვეთი
CLIENT

პროექტი
PROJECT
საცხოვრებელი სახლი

მისამართი
PROJECT
ქ. თბილისი, მაჩაბელის ქუჩა №8

თანამდებობა	გვარი	ხელმოწერა
დირექტორი	ა.ლეჟავა	
არ.მთ.არქიტექტორი	ნ.მაღრაძე	
შეამოწმა		

S.p.s. metalurg-industria
თბილისი, ვაჟიანის ქ.№2;
ქუთაისი,წისკვილ ქ.№7;
ტელ.ფაქსი :
(+995 571) 166 665;
(+995 579) 555 605;
(+995 574) 555 605;
E-mail: a.lezhava@gmail.com
jano.janashia@mail.ru

არქიტექტურული ნაწილი

მასშტაბი SCALE 1:100

თარიღი DATE OF ISSUE 23.10.2018

ნახაზი DRWG.
გეგმა +7.48
ნიშნულზე

კორექტირება REVISIONS

№	კორექტ. REV.	თარიღი DATE

სტადია STAGE	ინდექსი INDEX	ფურც. PAGES
მუშა პროექტი	ა-08	14

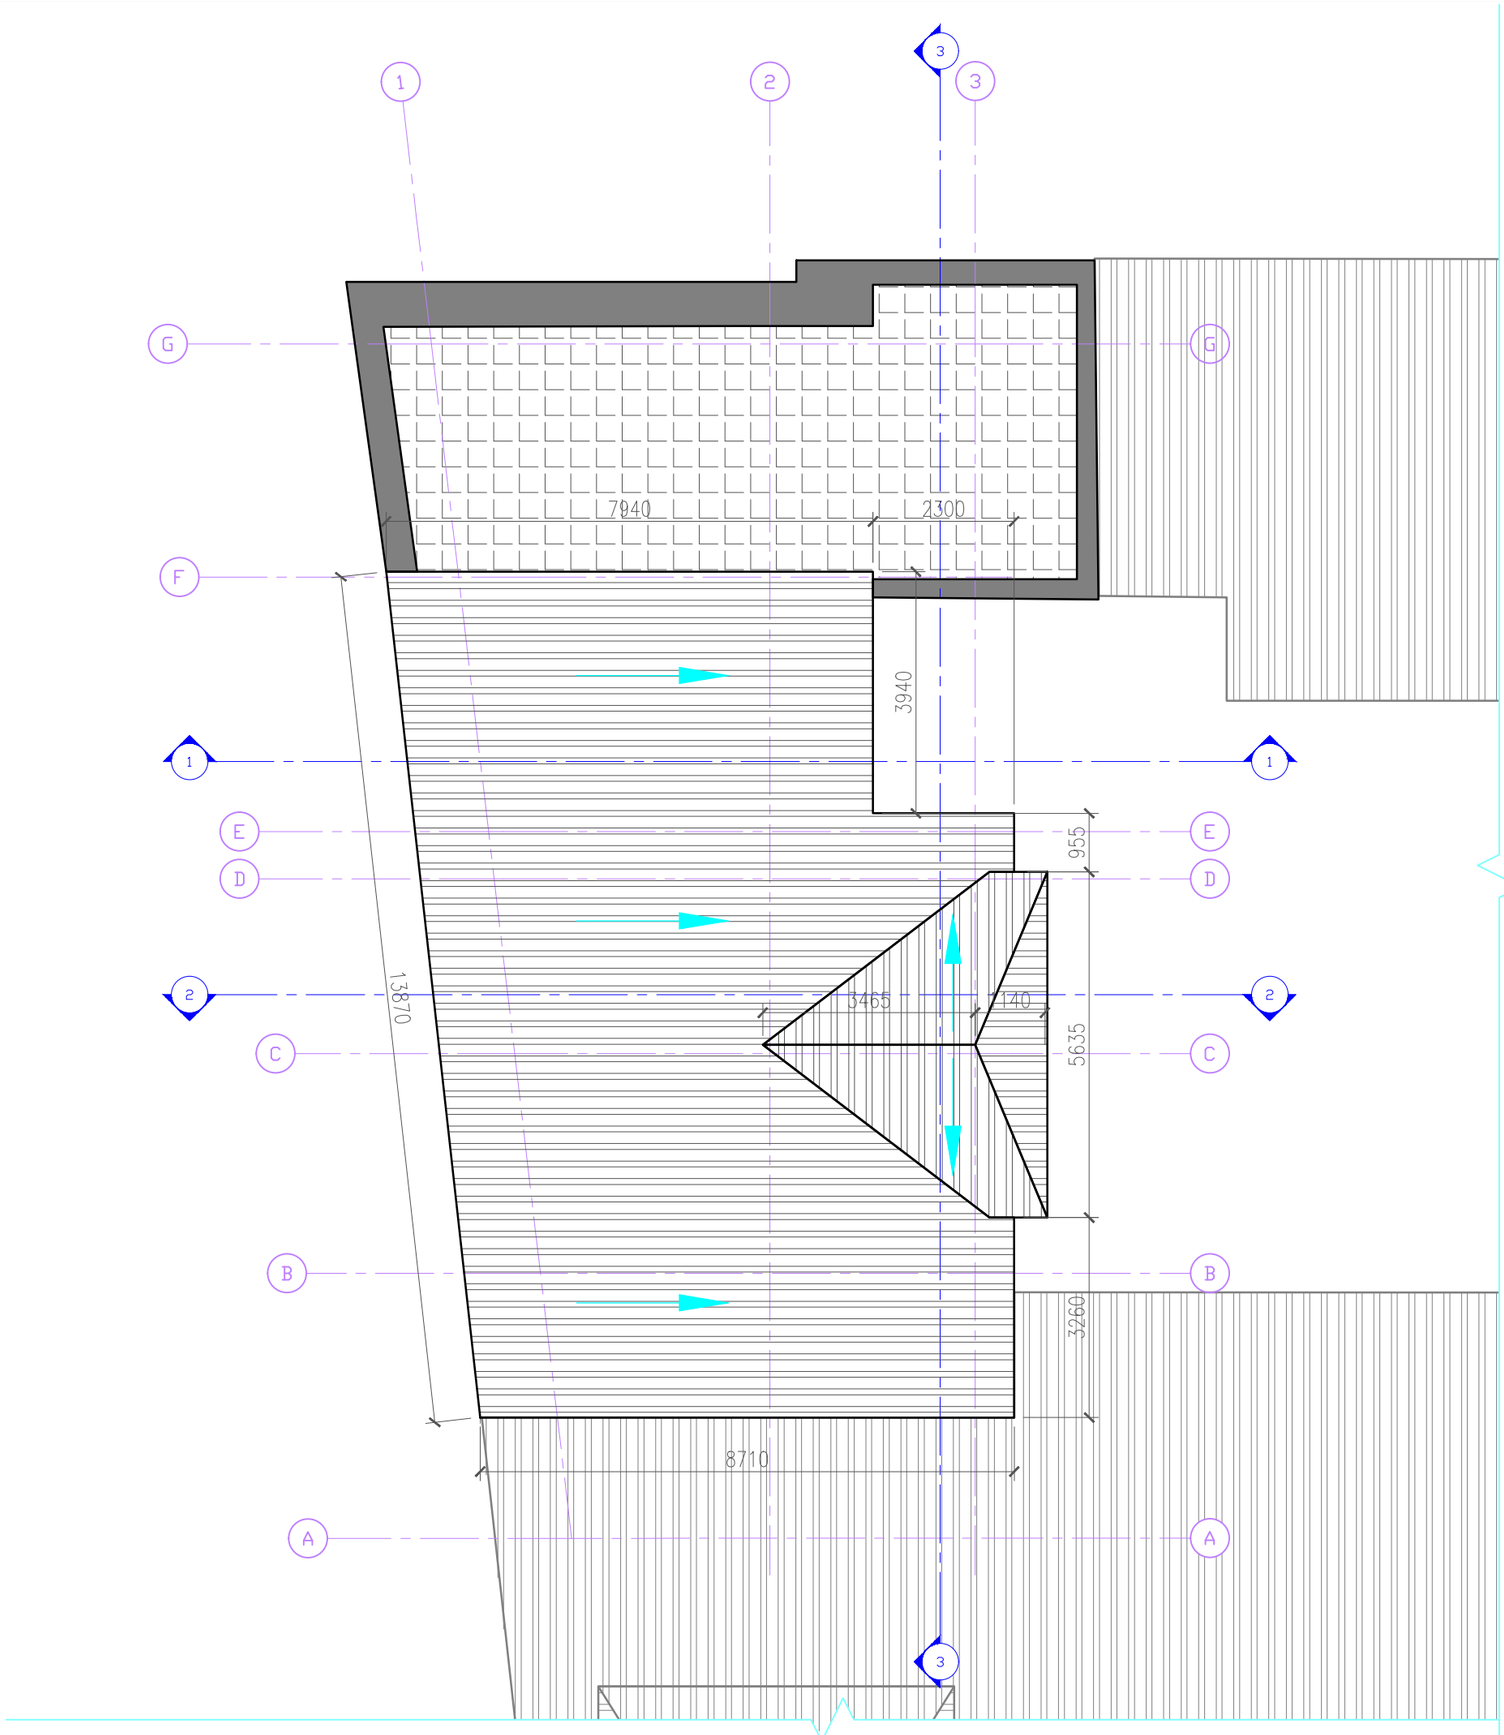

formati
PAPER SIZE A-3

სახურავის გეგმა

პირობითი აღნიშვნები LEGEND

შენიშვნები NOTES

1. ნახაზზე ზომები მოცემულია მილიმეტრებში;
2. ნახაზზე ყველა ცვლილება მშენებლობისას შეთანხმებული უნდა იყოს პროექტის ავტორთან;
3. ფურცლის კორექტირებით ავტომატურად უქმდება წინა ვარიანტი;

სიტუაციური სქემა KEY PLAN

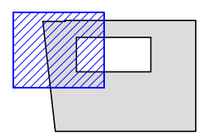

დამკვეთი
CLIENT

პროექტი
PROJECT საცხოვრებელი სახლი

მისამართი
PROJECT ქ. თბილისი, მაჩაბელის ქუჩა №8

თანამდებობა	გვარი	ხელმოწერა
დირექტორი	ა.ლეჟავა	
პრ.მთ.არქიტექტორი	ნ.მაღრაძე	
შეამოწმა		

S.p.s. metalurg–industria
თბილისი, ჭიჭინაძის ქ.№2;
ქუთაისი,ნიკეას ქ.№7;
ტელ./ფაქსი
(+995 571) 166 665;
(+995 579) 555 605;
(+995 574) 555 605;
E-mail: a.lezhava@gmail. com
jano.janashia@mail. ru

არქიტექტურული ნაწილი

მასშტაბი SCALE	1:100	თარიღი DATE OF ISSUE	23.10.2018

ნახაზი DRWG.
სახურავის სქემა

კორექტირება REVISIONS

№	კორექტ. REV.	თარიღი DATE

სტადია STAGE	ინდექსი INDEX	ფურც. PAGES
მუშა პროექტი	ა-09	14

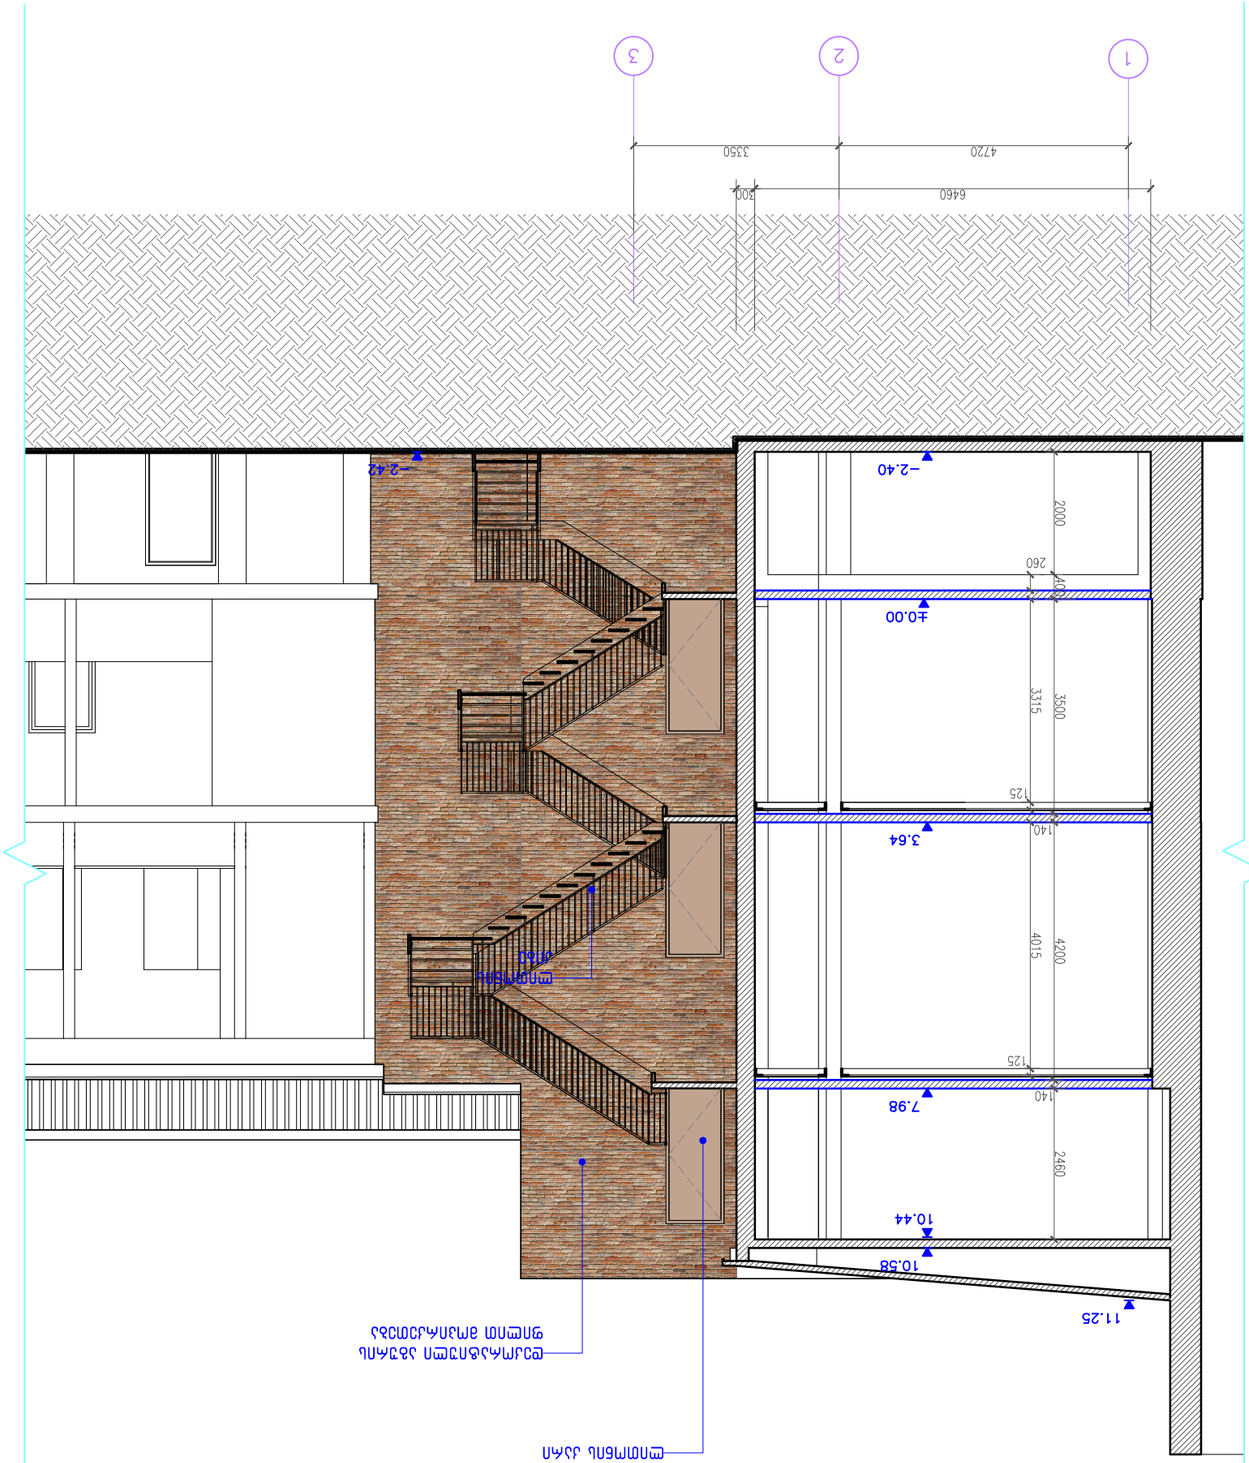






















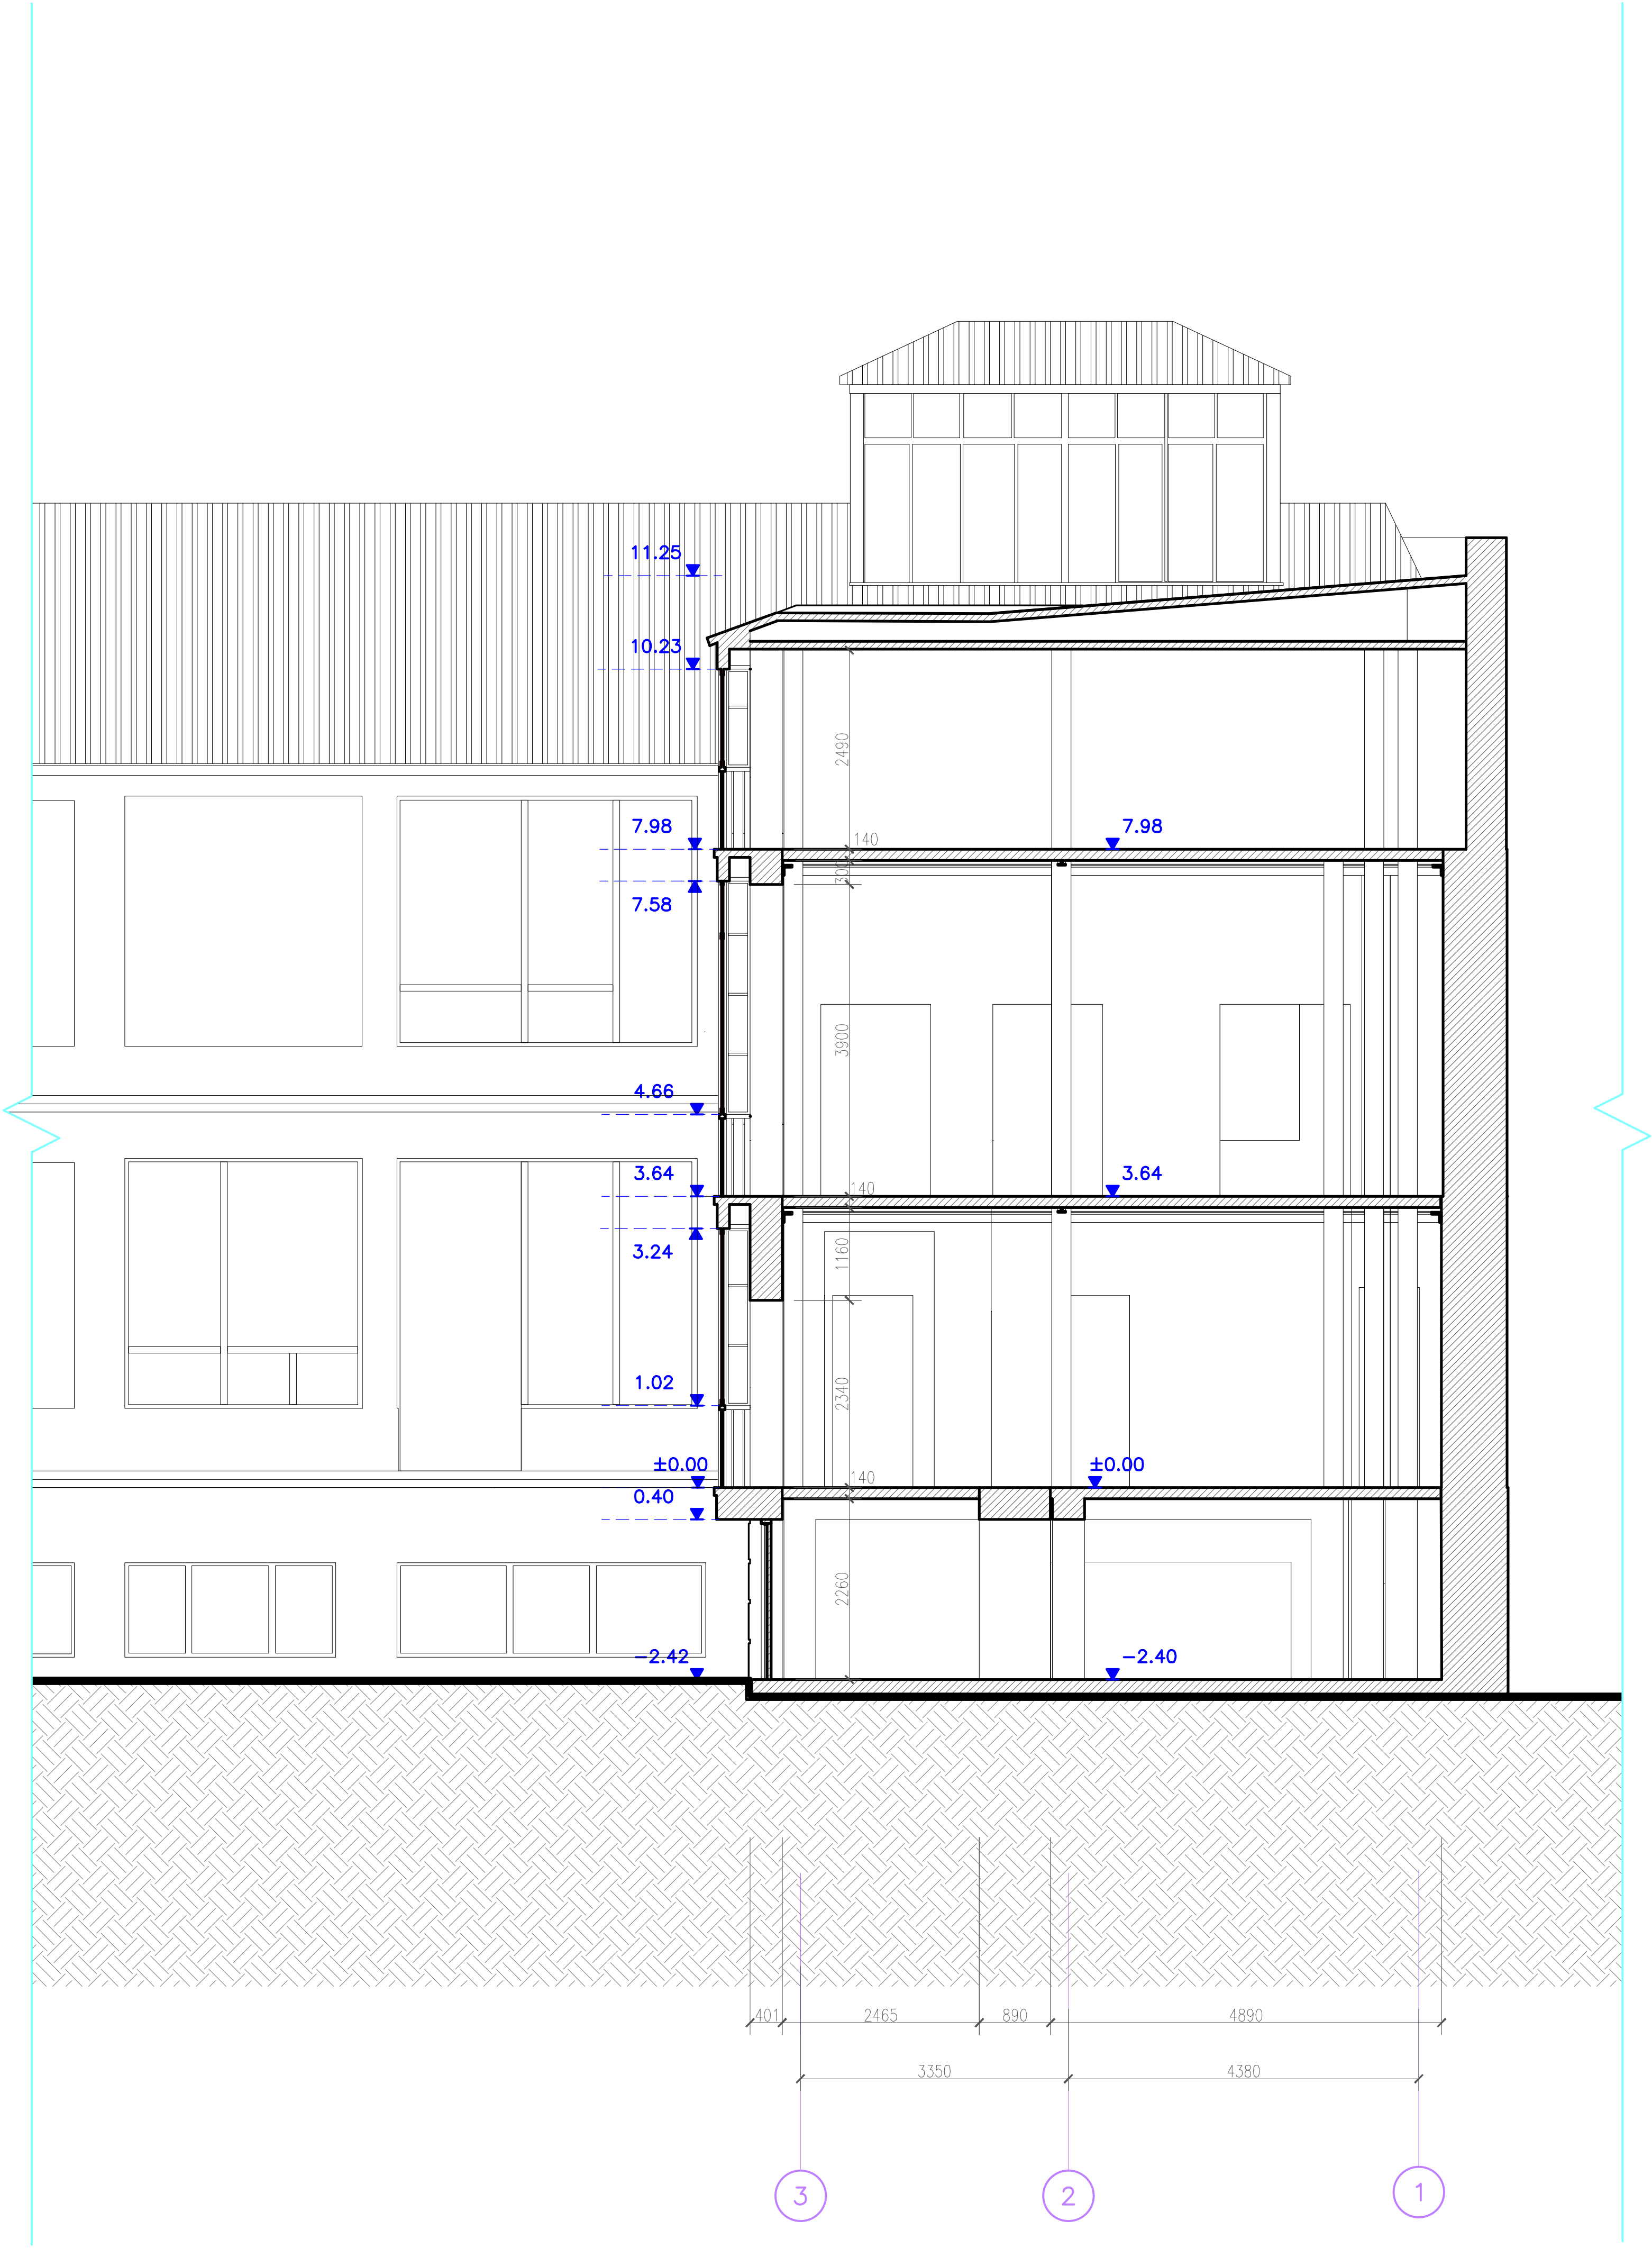

formati PAPER SIZE	A-3

ჭრილი 2–2

პირობითი აღნიშვნები — LEGEND

შენიშვნები — NOTES

1. ნახაზზე ზომები მოცემულია მილიმეტრებში;
2. ნახაზზე ყველა ცვლილება მშენებლობისას შეთანხმებული უნდა იყოს პროექტის ავტორთან;
3. ფურცლის კორექტირებით ავტომატურად უქმდება წინა ვარიანტი;

სიტუაციური სქემა — KEY PLAN

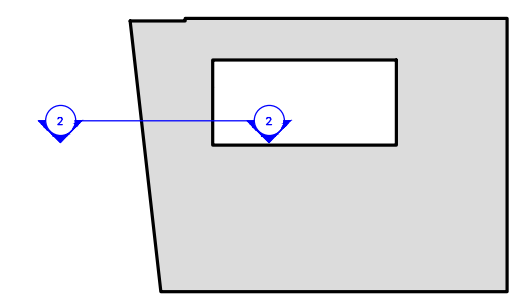

დამკვეთი CLIENT	
პროექტი PROJECT	საცხოვრებელი სახლი
მისამართი PROJECT	ქ. თბილისი, მაჩაბელის ქუჩა №8

თანამდებობა	გვარი	ხელმოწერა
დირექტორი	ა.ლეჟავა	
პრ.მთ.არქიტექტორი	ნ.მაღრაძე	
შეამოწმა		

S.p.s. metalurg–industria
თბილისი, ყიფშიძის ქ.№2;
ქუთაისი,ნიკეას ქ.№7;
ტელ./ფაქსი :
(+995 571) 166 665;
(+995 579) 555 605;
(+995 574) 555 605;
E-mail: a.lezhava@gmail. com
jano.janashia@mail. ru

არქიტექტურული ნაწილი

მასშტაბი SCALE	1:100	თარიღი DATE OF ISSUE	23.10.2018

ნახაზი DRWG.: ჭრილი 2–2

კორექტირება — REVISIONS

№	კორექტ. REV.	თარიღი DATE

სტადია STAGE	ინდექსი INDEX	ფურც. PAGES
მუშა პროექტი	ა–11	14

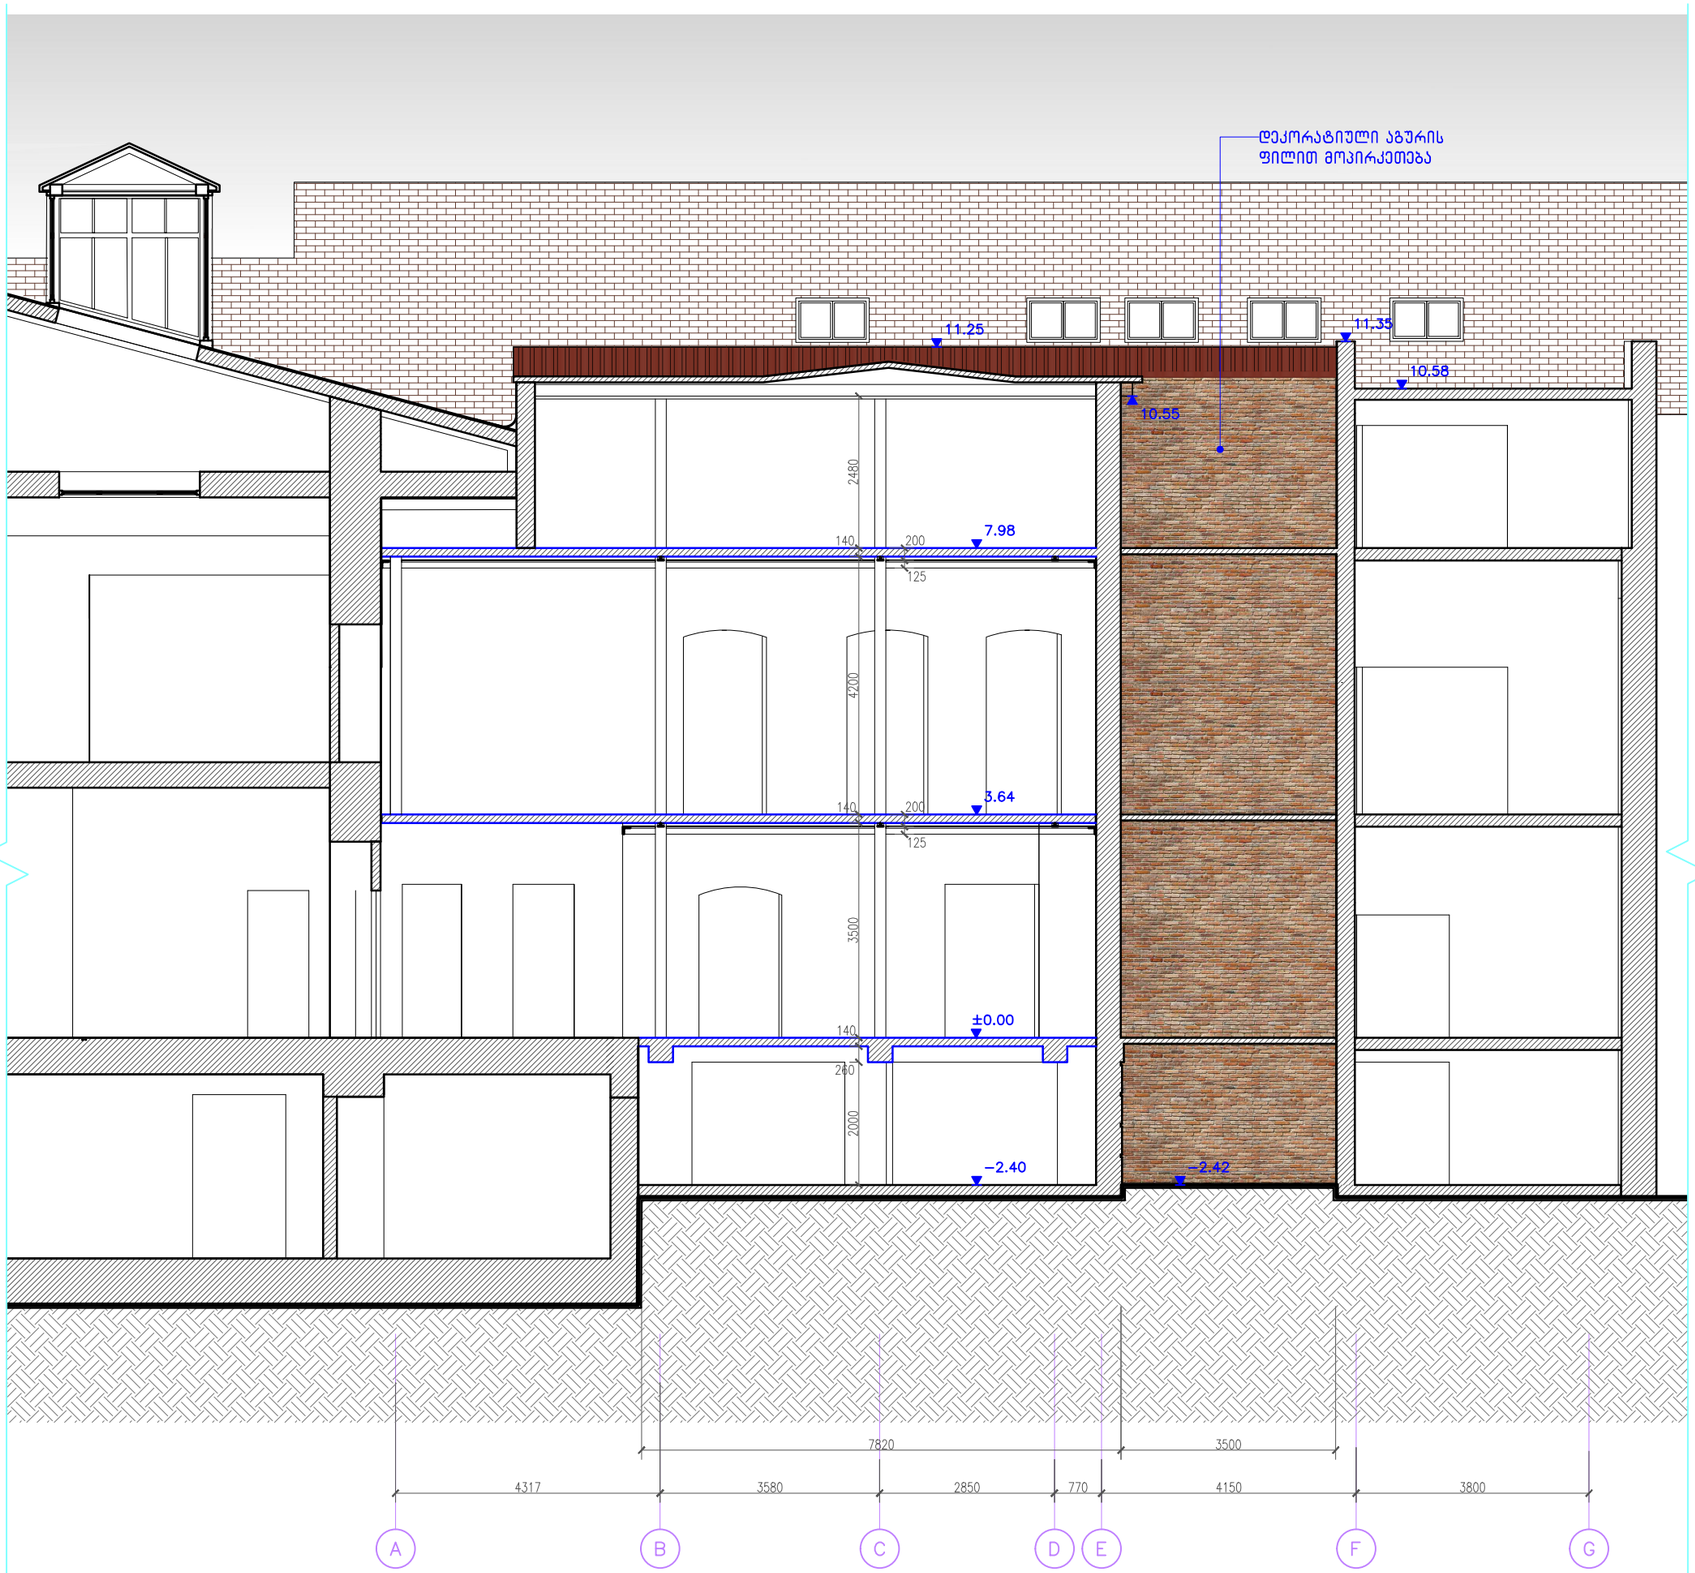

formati
PAPER SIZE A-3

ჭრილი 3-3

პირობითი აღნიშვნები LEGEND

შენიშვნები NOTES

1. ნახაზზე ზომები მოცემულია მილიმეტრებში;
2. ნახაზზე ყველა ცვლილება შესრულებისას შეთანხმებული უნდა იქნას პროექტის ავტორთან;
3. ფურცლის კორექტირებით ავტომატურად უქმდება წინა ვარიანტი;

სიტუაციური სქემა KEY PLAN

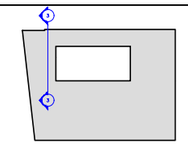

დამკვეთი
CLIENT

პროექტი
PROJECT
საცხოვრებელი სახლი

მისამართი
PROJECT
ქ. თბილისი, მაჩაბელის ქუჩა №8

თანამდებობა	გვარი	ხელმოწერა
დირექტორი	ა.ლეჟავა	
არ.მთ.არქიტექტორი	ნ.მაღრაძე	
შემოწმა		

S.p.s. metalurg–industria
თბილისი, ვიფვიძის ქ.№2:
ქუთაისი,წიქვას ქ.№7:
ტელ/ფაქსი :
(+995 571) 166 665;
(+995 579) 555 605;
(+995 574) 555 605;
E-mail: a.lezhava@gmail.com
jano.janashia@mail.ru

არქიტექტურული ნაწილი

მასშტაბი SCALE	1:100	თარიღი DATE OF ISSUE	23.10.2018

ნახაზი DRWG.
ჭრილი 3-3

კორექტირება REVISIONS

№	კორექტ. REV.	თარიღი DATE

სტადია STAGE	ინდექსი INDEX	ფურც. PAGES
მუშა პროექტი	ა-12	14

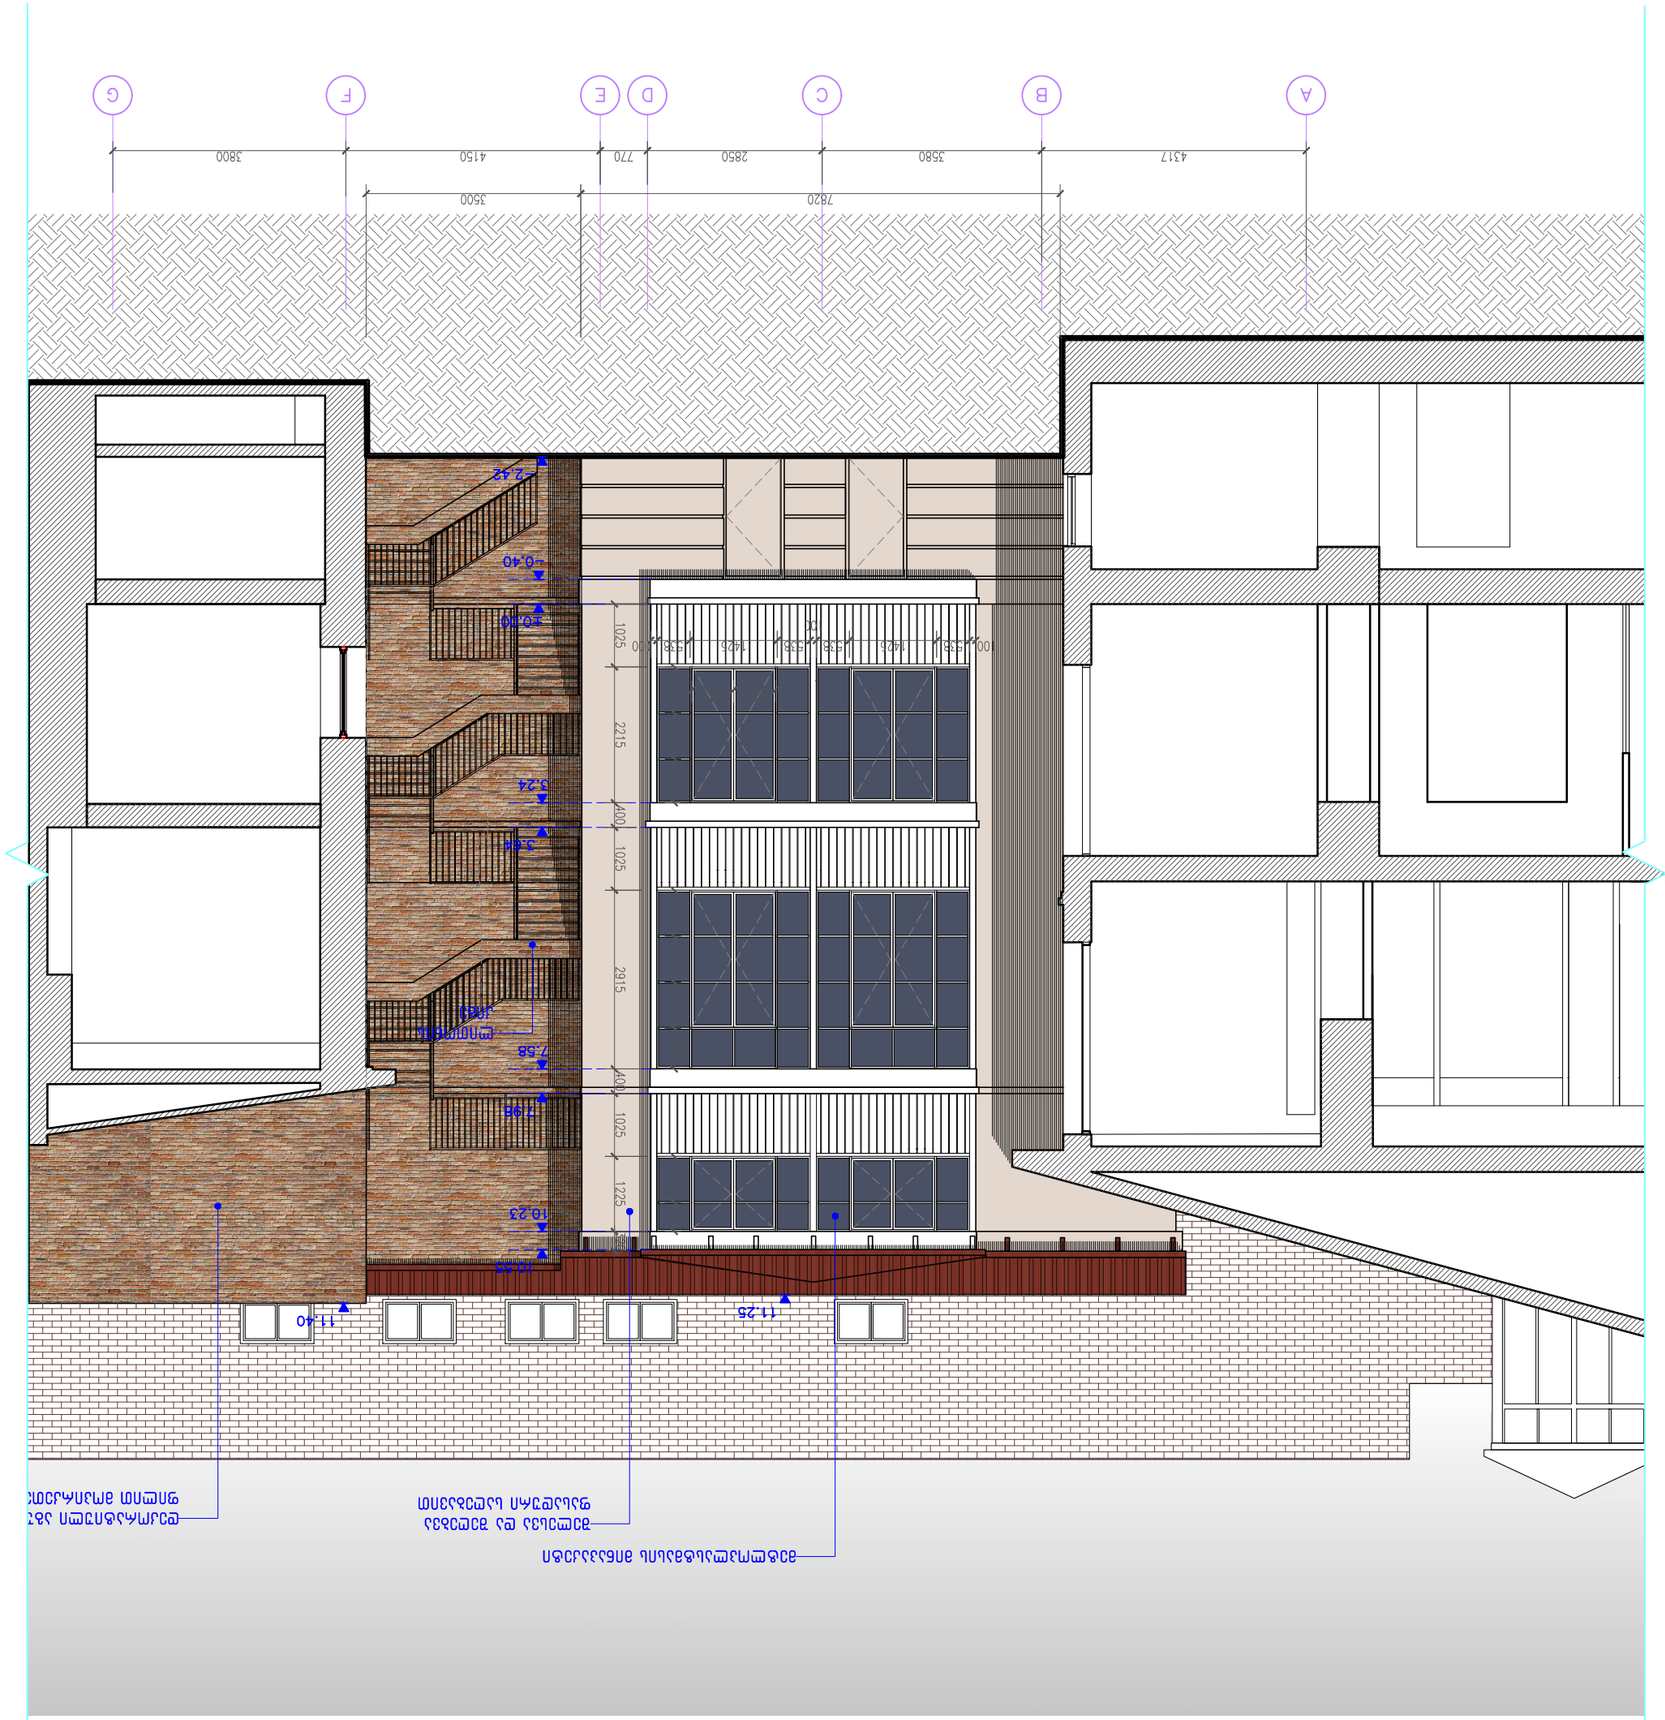




















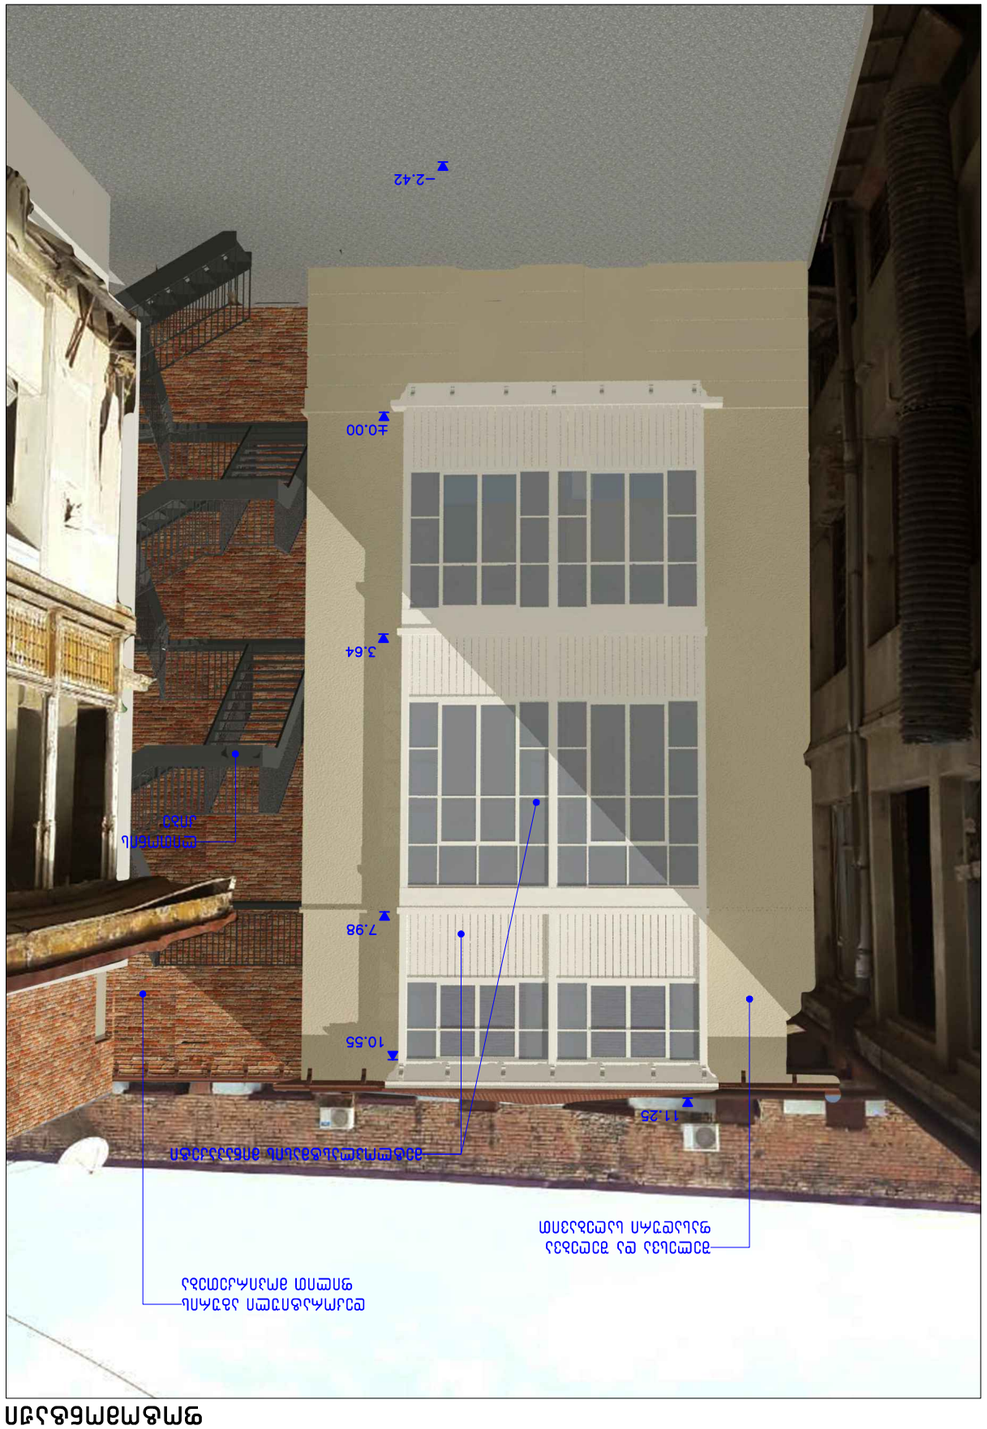







