
549.23
548.61
549.59
511.91
512.02
511.86
511.32
510.83
510.23
509.91
509.72
508.70
507.91
507.30
506.55
506.14
506.10
505.96
506.08
506.06
506.00
506.18
506.16
505.95
506.12
505.92
506.18
506.12
505.92
505.88
505.90
506.00
505.97
506.06
506.30
509.84
512.15
508.78
507.98
509.76
513.22
510.85
505.79
505.96
506.01
505.72
505.92
506.02
505.79
505.80
505.81
505.71
505.73
505.74
505.71
505.75
505.71
505.74
505.70
505.74
505.75
505.74
512.71
512.96
519.31
521.45
546.23
548.42
547.75
4617900.00
4617900.00
4617900.00
4617900.00
4787500.00
4787500.00
10m
1д.
2д.
4д.
3д.
1д.
3д.
2д.
4д.
1д.

ЗМЛЛЛ

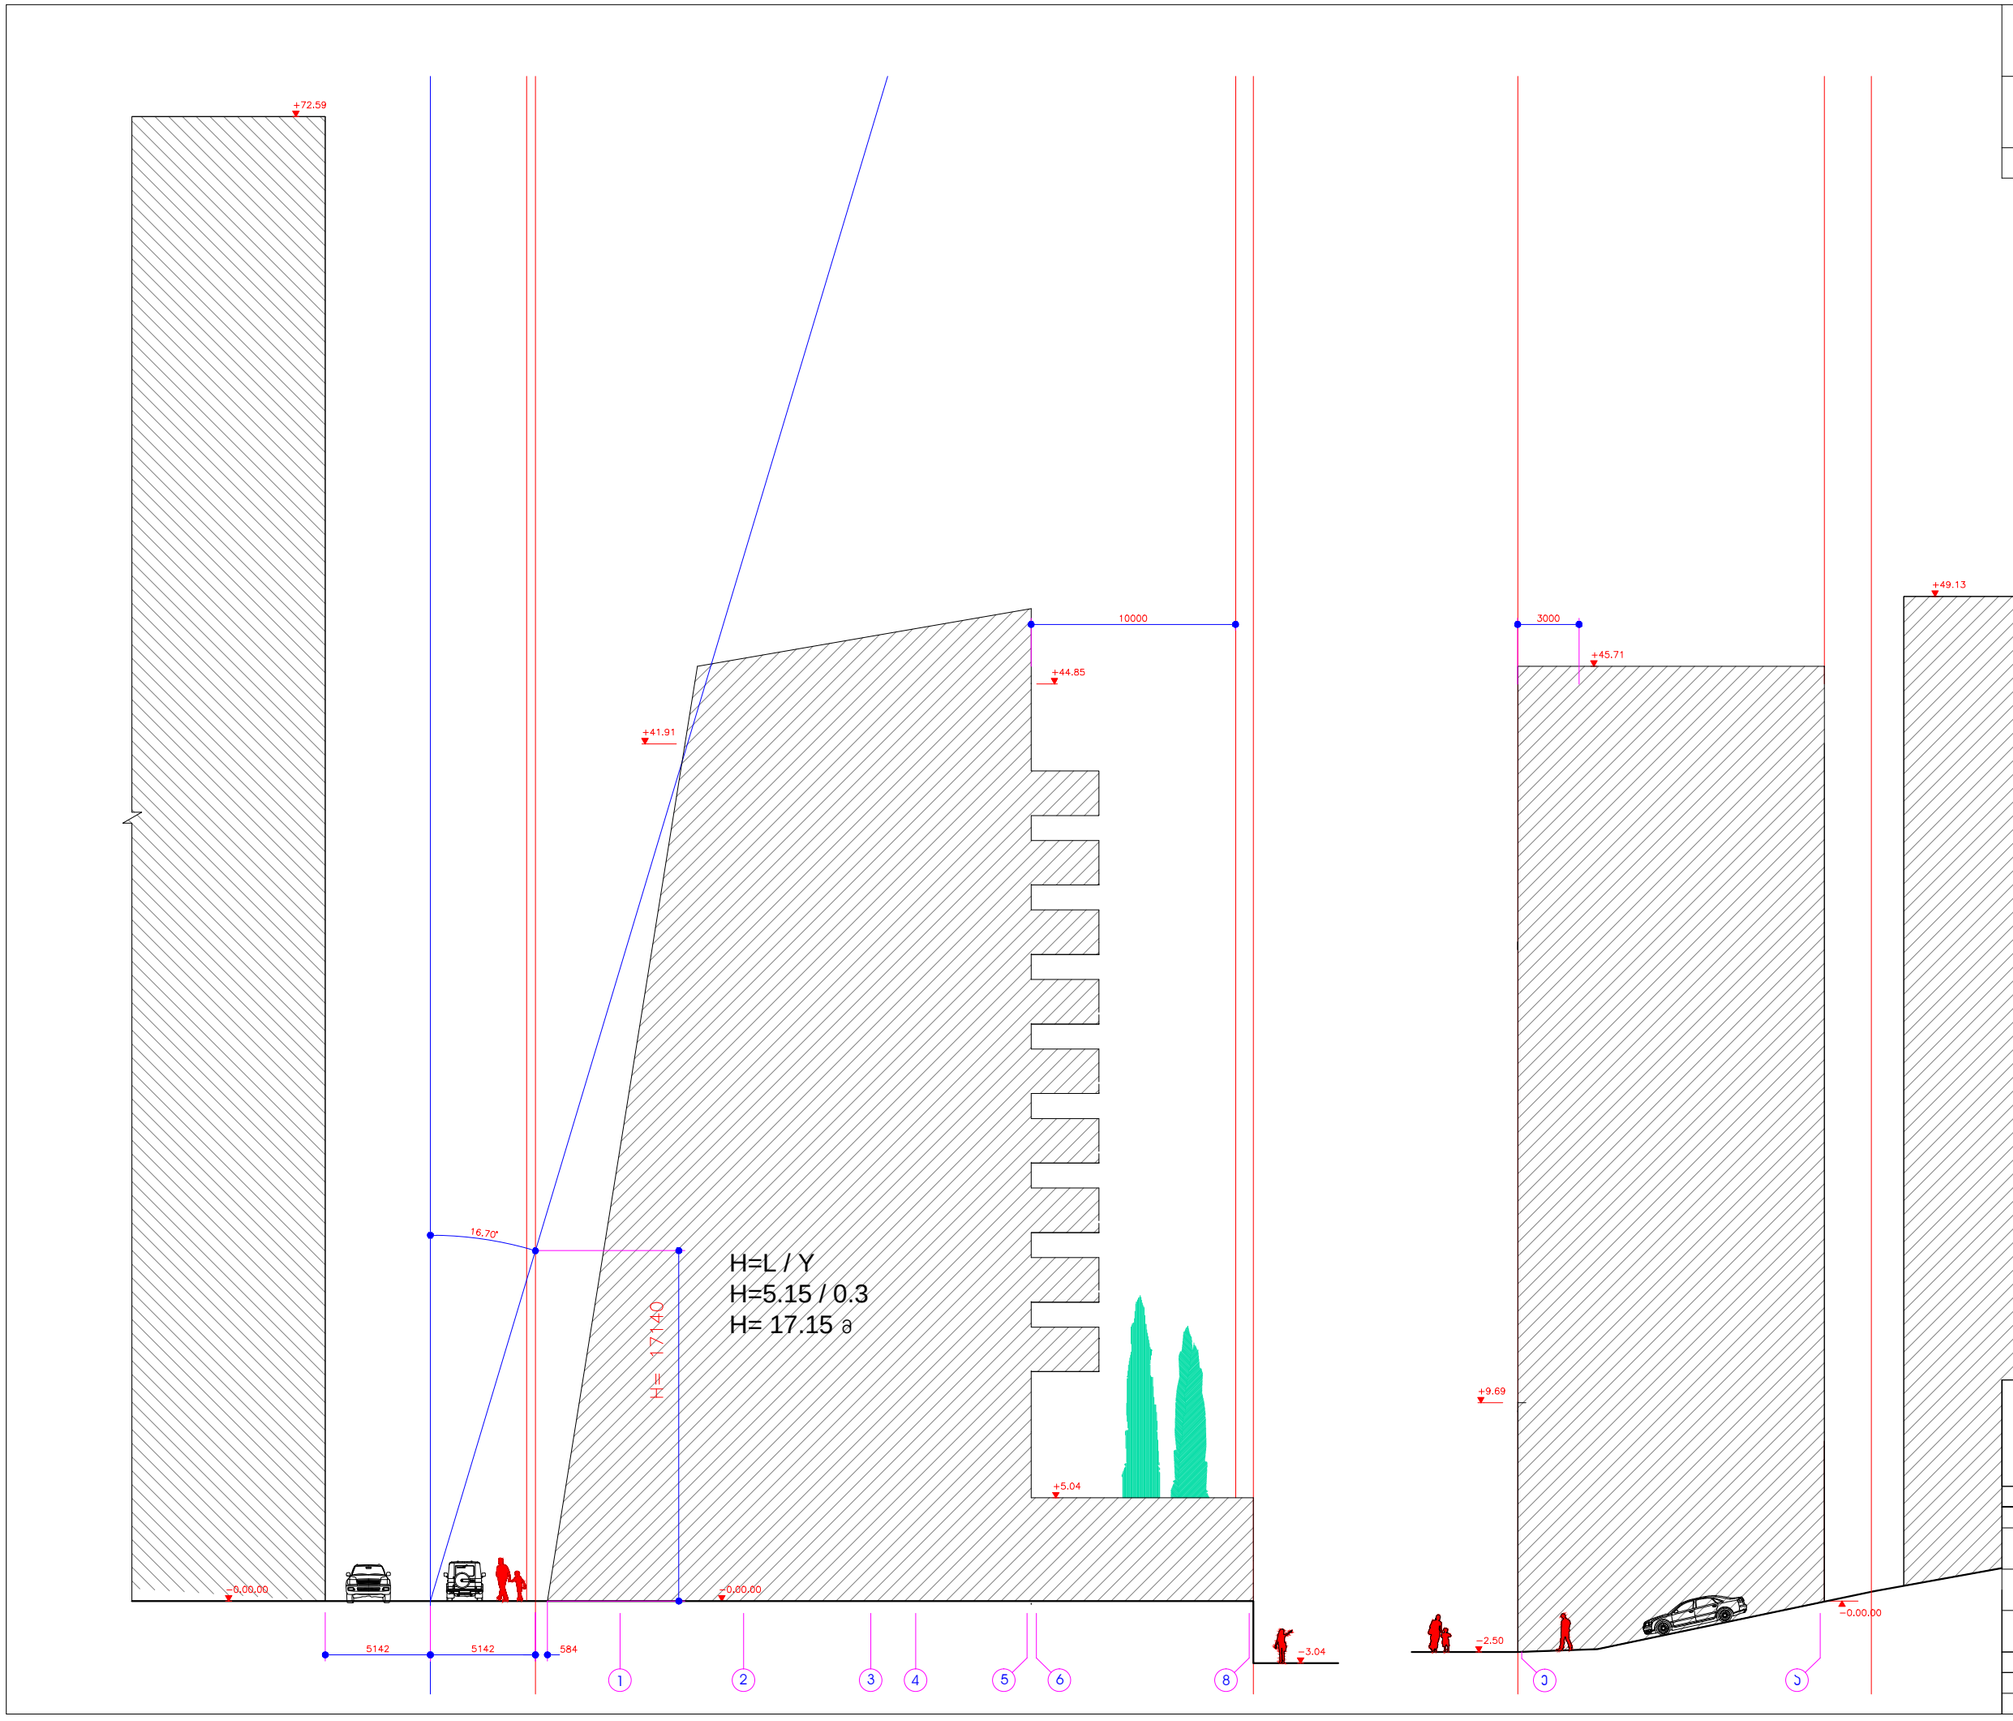

მრავალბინიანი საცხოვრებელი სახლი
ჯავჯავაძის №49 ბ

სიმაღლეების ანგარიშის სქემა

მ 1:200

ჯროექტირება

სტუდია არსი

თბილისი აბულაძის ქ. 21		ტ:(995 32) 25 81 02/03
თანამდებობა	სახელი,გვარი	ხელმოწერა
ჯრ. არქ.	გ.ინასარიძე	
დახაზა	თ.ალავერდაშვილი	
შეამოწმა	დ.ავალიშვილი	
სტადია	ჯროექტი	
თარიღი	ფურცლის №	ფურც. რაოდენობა
2013	24	27