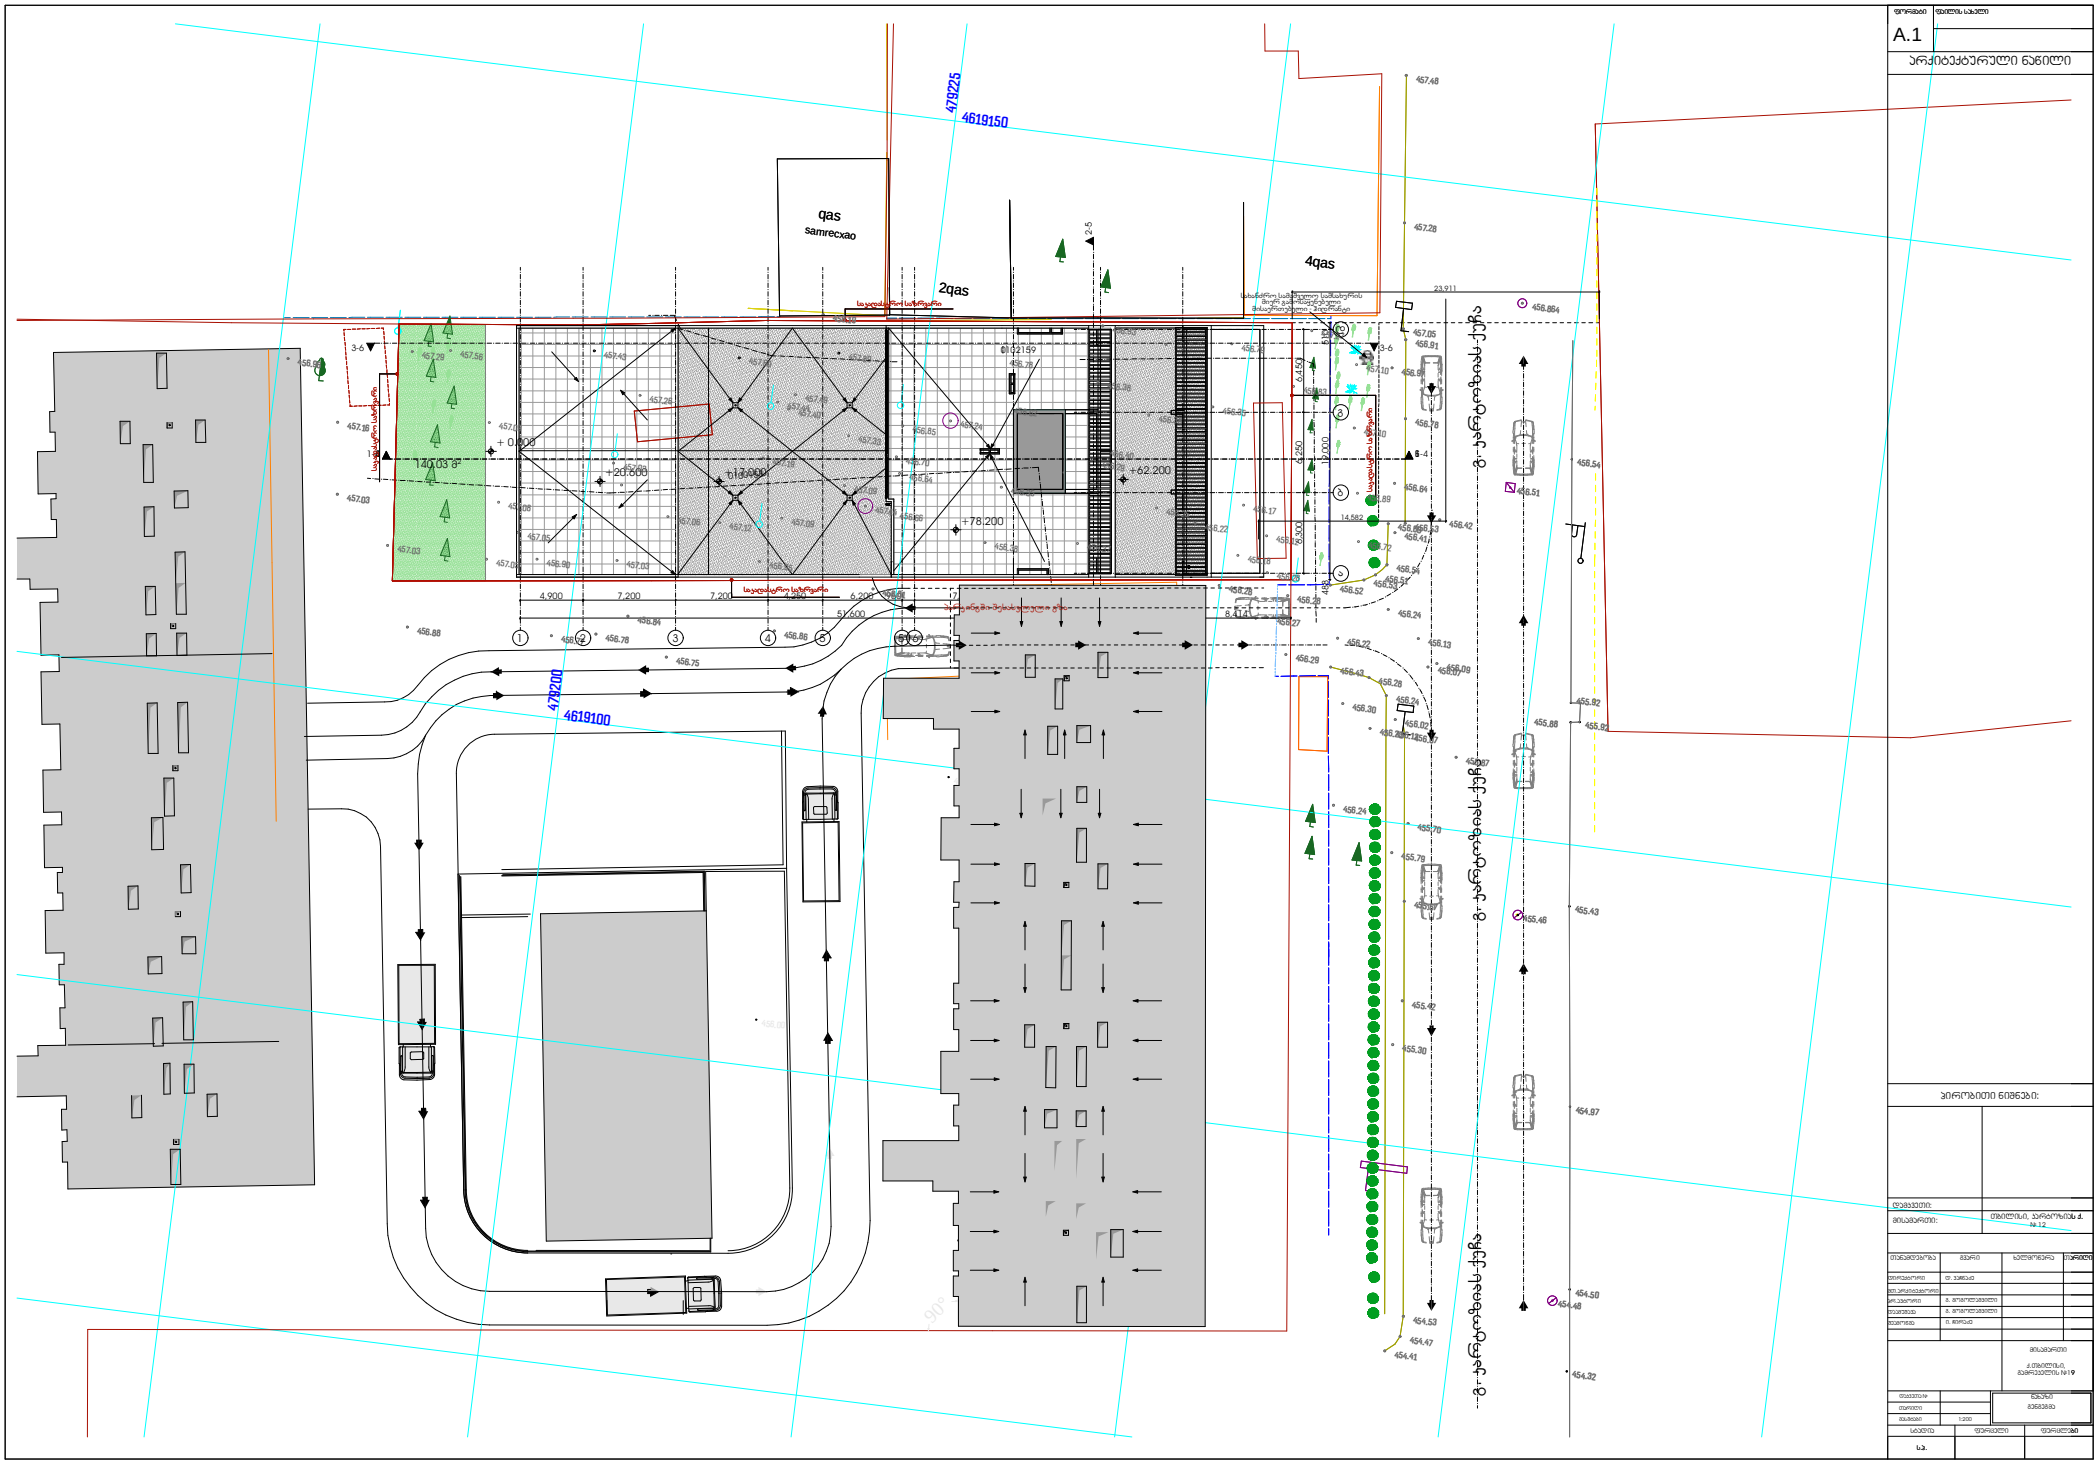

შენიშვნები:

ხელმოწერა თარიღი

პირობითი ნიშნები:

მთ.არქიტექტორი დირექტორი

დაამუშავა შეამოწმა

პრ.ავტორი

მასშტაბი თარიღი დაკვეთა # ნახაზი ფურცლები

დამკვეთი:

სტადია ფურცელი

მისამართი:

თანამდებობა გვარი

s.p.

არქიტექტურული ნაწილი

ფორმატი ფაილის სახელი A.1

მისამართი

თბილისი, კარტოზიას ქ. # 12

მრავალფუნქციური სახლი

ქ.თბილისი, გამრეკელის #19

დ. ვაჩნაძე დ. გოგიჩაიშილი

გ. გოგოლაშვილი
ი. ჩირაძე

გ. გოგოლაშვილი

14,582

23,911

7,200 7,200 4,250 6,200 950 7,700 6,800 6,400 6,300 6,250 6,450 488 19,000 510

51,600 8,414

4,900

+ 0.000 +17.000 +62.200 +78.200

+20.600

90°

6 6 2-5 2-5

3-6 3-6

1-4 1-4 140.03 m2

7 8 9

საკადასტრო საზრვარი

საკადასტრო საზრვარი

საკადასტრო საზრვარი

საკადასტრო საზრვარი

454.84

455.26

456.32

456.00

გ. კარტოზიას ქუჩა გ. კარტოზიას ქუჩა გ. კარტოზიას ქუჩა

455.92

455.88 455.92

2ქას

4ქას

ქას
სამრეცხაო

456.51

455.46

454.48

456.96

457.16

457.03

456.88
456.77 456.78

456.84

456.75

456.86

458.19

456.81 456.28

456.27

456.28

456.29

456.52

456.43

457.48

456.22

456.30

457.28

456.24

456.53

456.97

457.05

456.51

456.91

456.28

456.60

456.64

456.54

456.78

456.23

456.41

456.24

456.53

456.24

456.12 456.02 456.07

456.13

455.79

456.42

455.70

456.07

455.67

456.09

455.30

455.42

455.87

454.41 454.47

454.53

456.54

455.43

454.97

454.50

454.32

456.864

4619150 479225

4619100 479200

457.03

457.29

457.56

457.09

457.05

457.08

457.05

456.90

457.03

457.03

457.26

457.06
457.12

457.19

457.44

456.95

457.40

457.49

457.09

457.33

457.09
457.14

456.70

456.66

456.85

456.64

457.24

456.38

456.62

456.35

456.93

456.37

456.38

456.29

456.40

456.38

456.25
456.22

456.35

456.79

456.17

456.18

456.12

456.28

456.83

457.27

457.10

457.10

456.89

456.72

457.43
457.60 457.89 456.78

0100153

0102159

7 8

2 3 4 5 5' 6

a

b

g

d

1

სახანძრო სამაშველო სამსახურის მიერ გამოსაყენებელი

მისაერთებელი - ჰიდრანტი

პარკინგში შესასვლელი გზა

1:200 გენგეგმა

ტოპოგრაფიული გეგმა

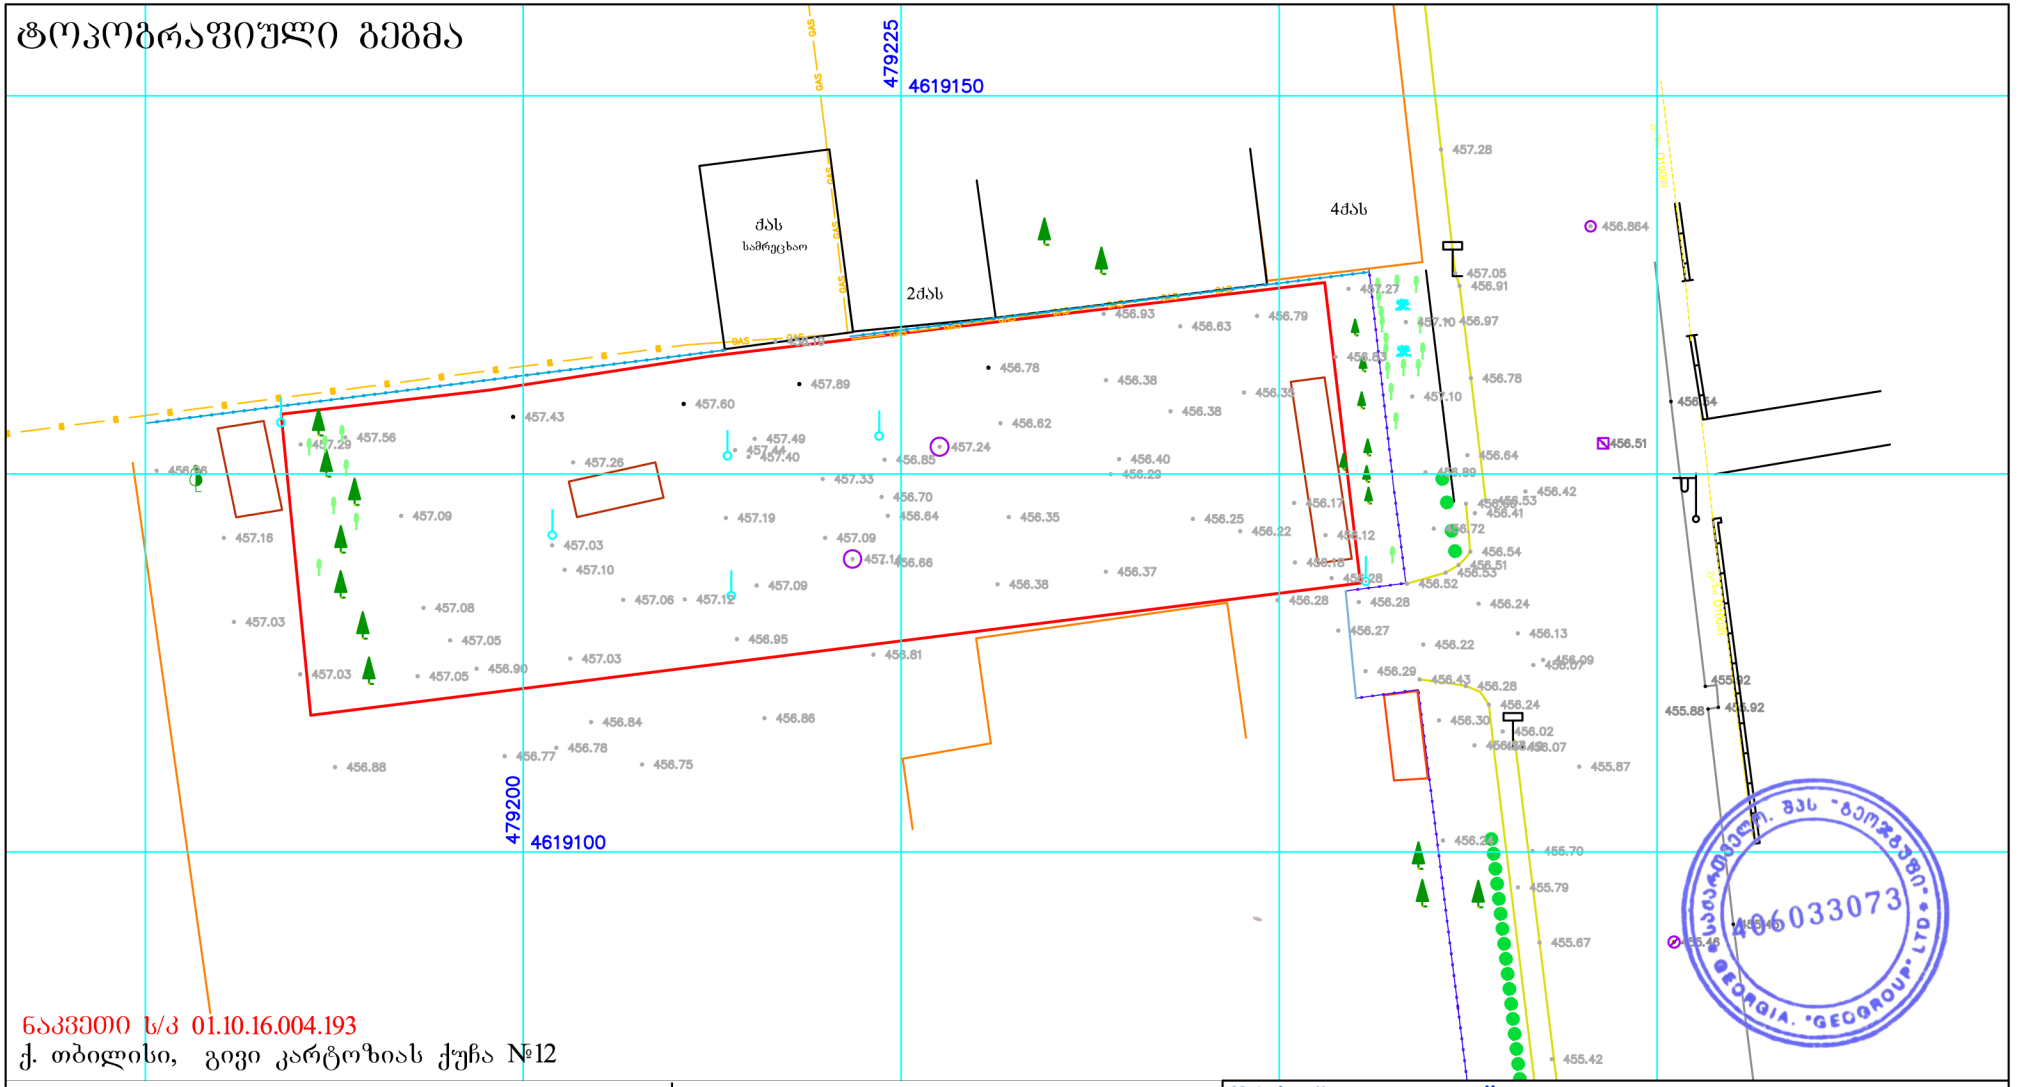

ნაკვეთი ს/კ 01.10.16.004.193

ქ. თბილისი, გივი კარტოზიას ქუჩა №12

პირობითი აღნიშვნები

- ძ.ა. — არასაცხ.სახლი
- სატრანსფორ. ჯიხური
- მინდორი
- ბუჩქნარი
- გ. — გაზი
- რეგისტრირებული ნაკვეთის საზღვარი
- საყრდენი კედელი
- ბეტონის ღობე
- ჭიშკარი
- მავთულის ღობე
- ფოთლოვანი ხე
- 457.8 — ჭა; აბს. ნიშნული
- ელ. ძაბვის ანძა
- UTM- საერთაშორისო
- h=6.09m — სიმაღლე მიწის ზედაპირიდან
- ლამპიონი
- წიწვ. ხე
- ელ. ბოძი
- ოთკუთხ. ჭა
- მრგვ. ჭა
- ხე ბუჩქი
- პალმა

შ.პ.ს. "გეოჯგუფი" 406 033 073	ქ. თბილისი, ვარკეთილი 3, IIIმკრ, 304 კორპ, ბინა 87 ტელ: 227 10 30 მობ: 593 75 00 58	
დირექტორი	ი.ყვავილაძე	ი. შებრეხელიძე
კომპიუტერული უზრუნველყოფა		ბ. ჩაჩანიძე
აზომვა შეასრულა		ი. ბიბილეიშვილი
მასშტაბი 1:500	თარიღი	15.12.2016