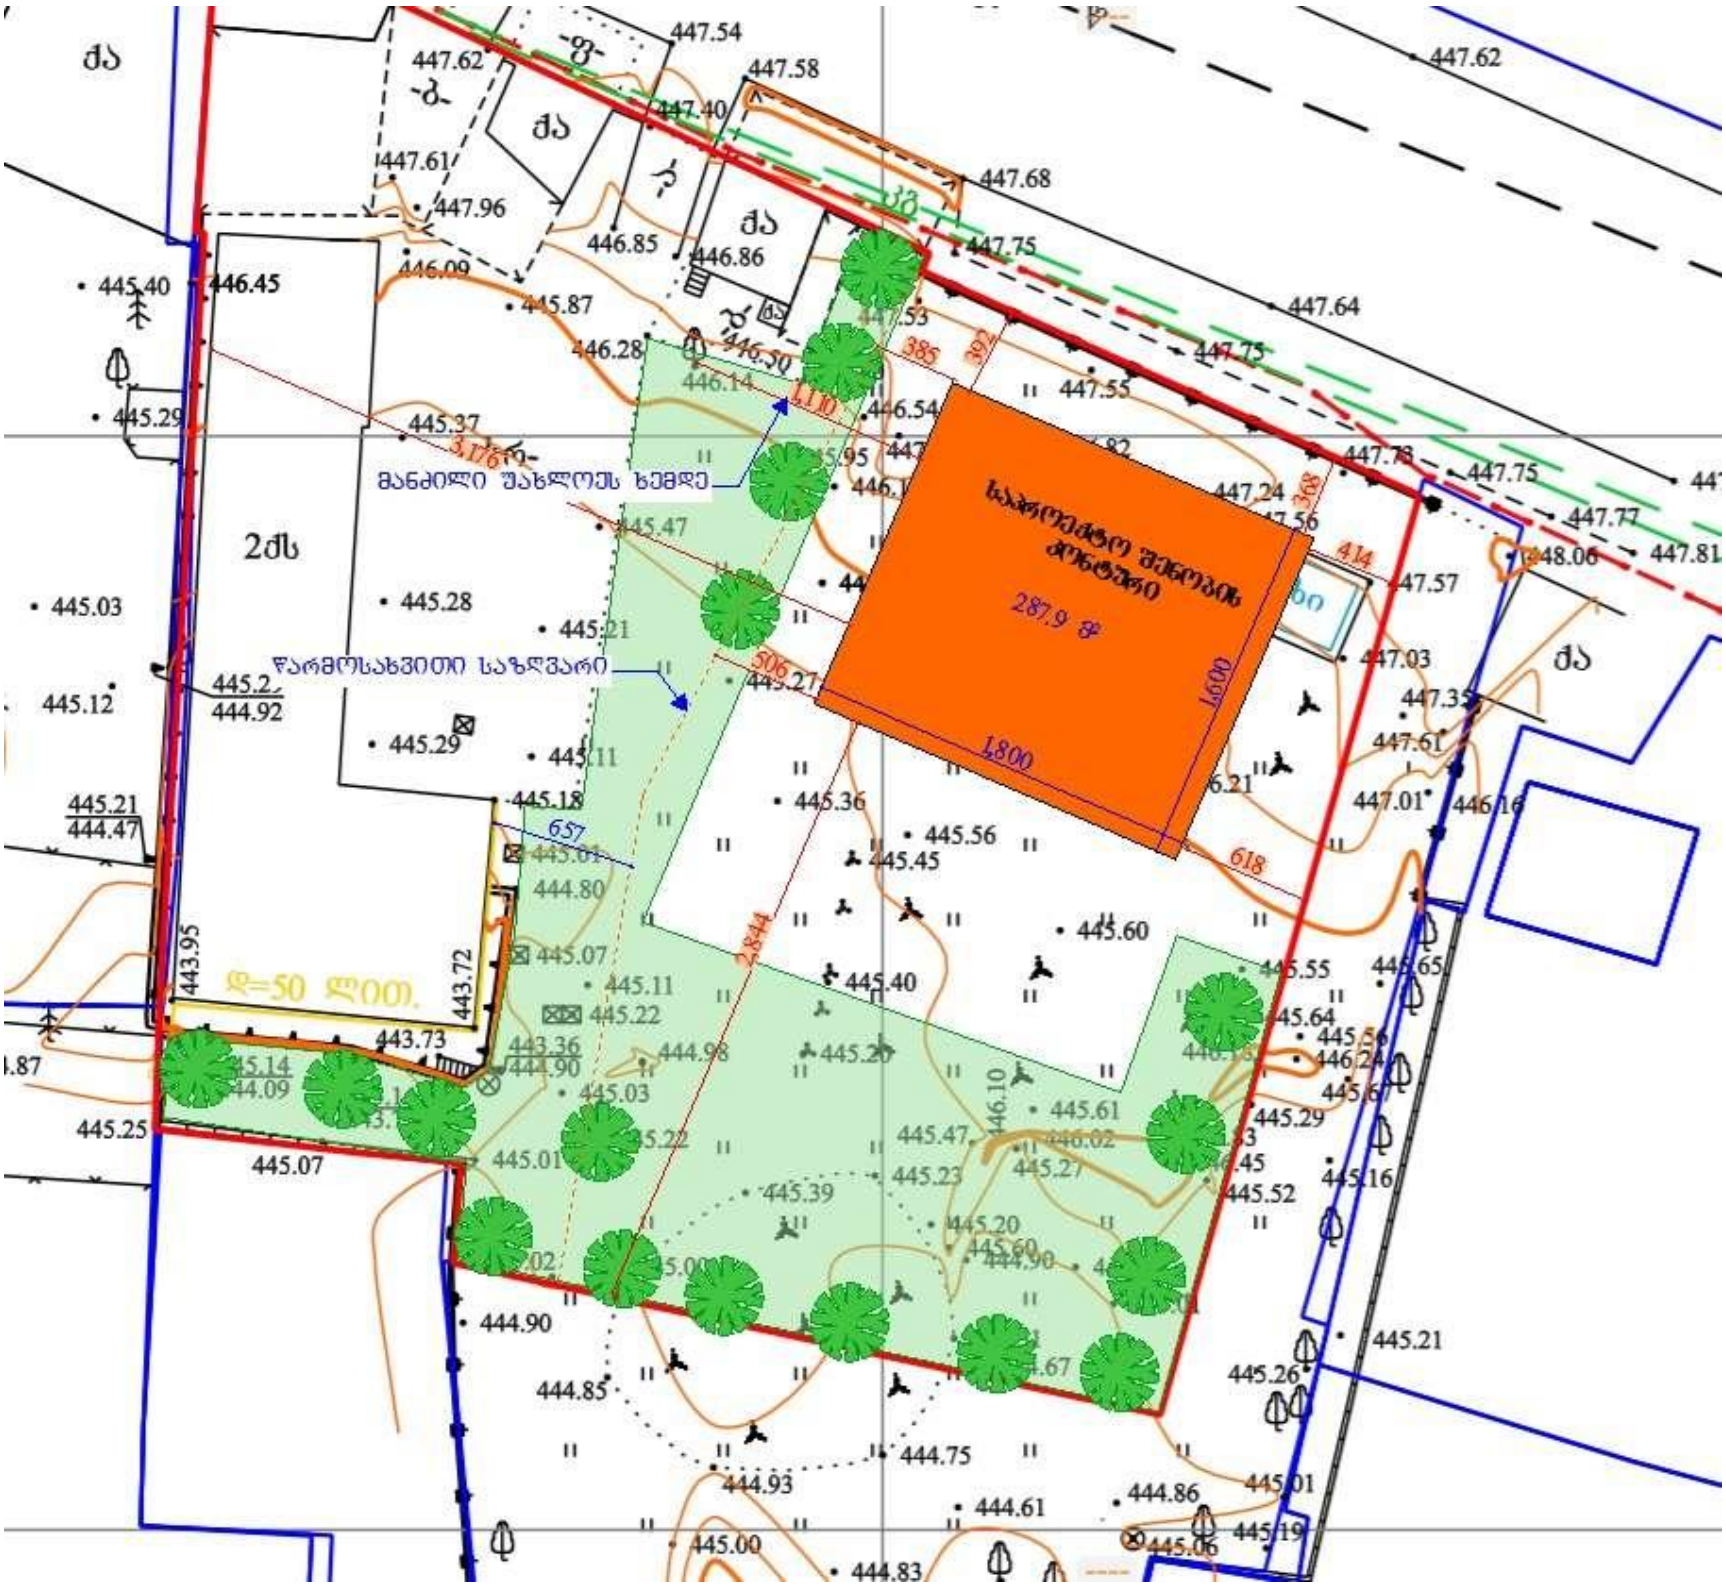

ბანძილი უახლოეს ხემდე
წარმოსახვითი საზღვარი
ჯ=50 ლით.
2ძს
ძა
287.9 მ²
1,800
1,600