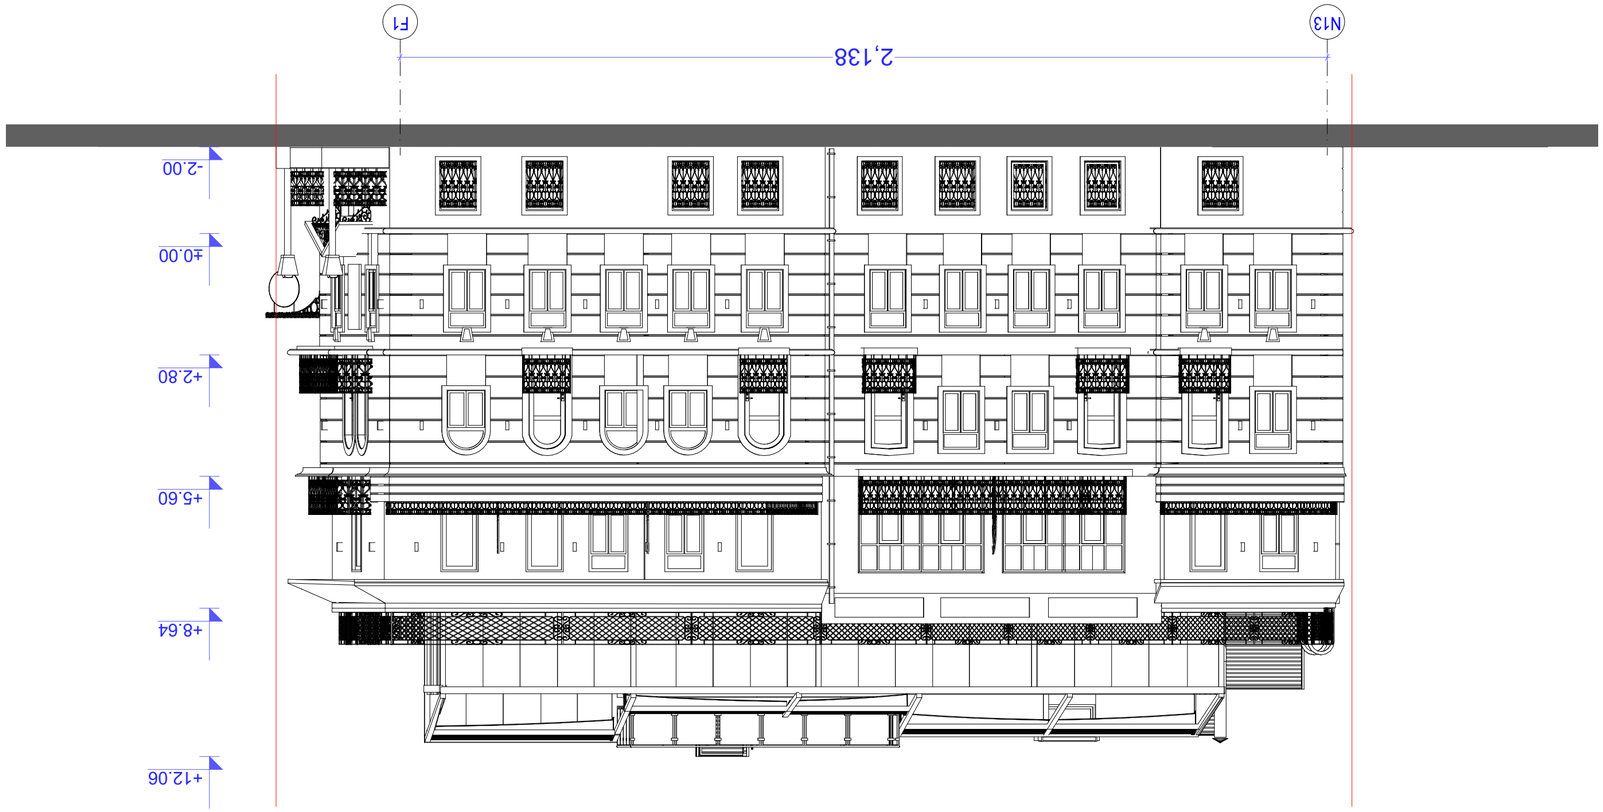







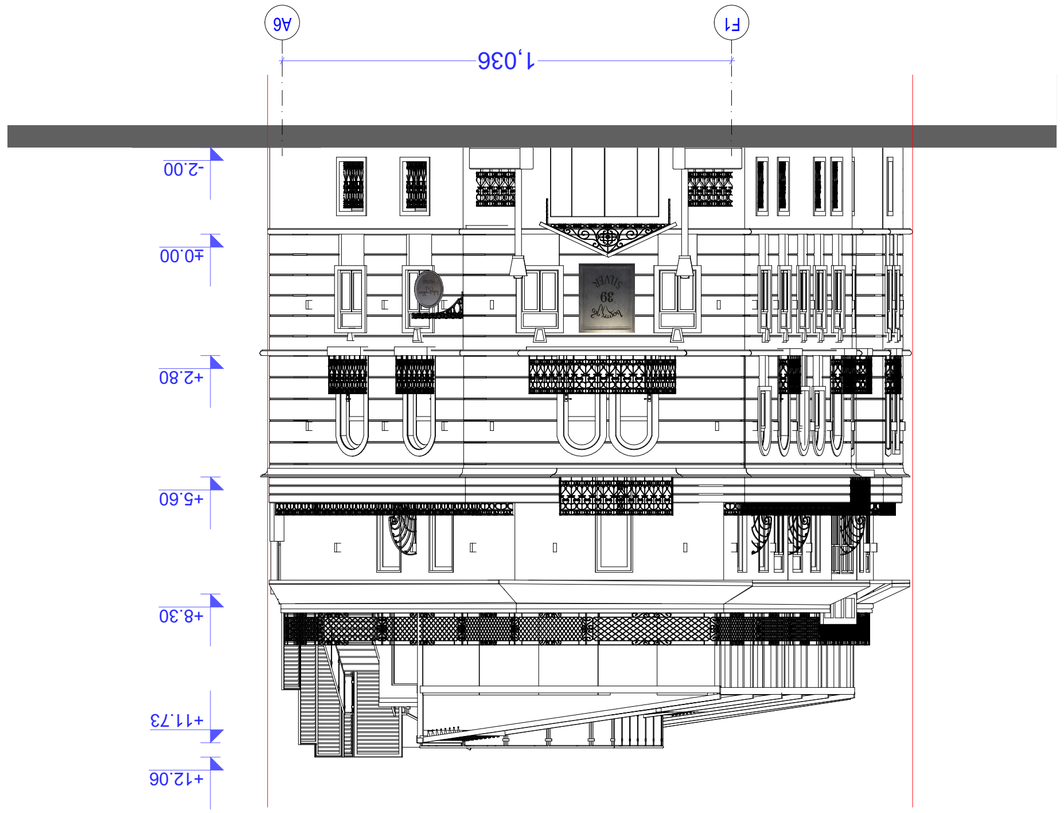


| | | | | |
|---|---|---|---|---|
| | | | | |
| ავტორის ზედამხედველობით შესრულებული სამუშაოების ჩაბარების აქტი | | ბ. ნაგერაძე | | |
| | | ბ. ნაგერაძე | | |
| ფასადების ტიპების ცვლილება | | ბ. ნაგერაძე | | |
| | | | | |

| | | | | |
|---|---|---|---|---|
| | | | | |
| | | | | |
| ფრ. F1-A6 | | | ქ. თბილისი, ვაკის რაიონი, ი. ჭავჭავაძის გამზ. 40 | |
| | | | | |
| | | | | |
| 2018წ. | | | | |

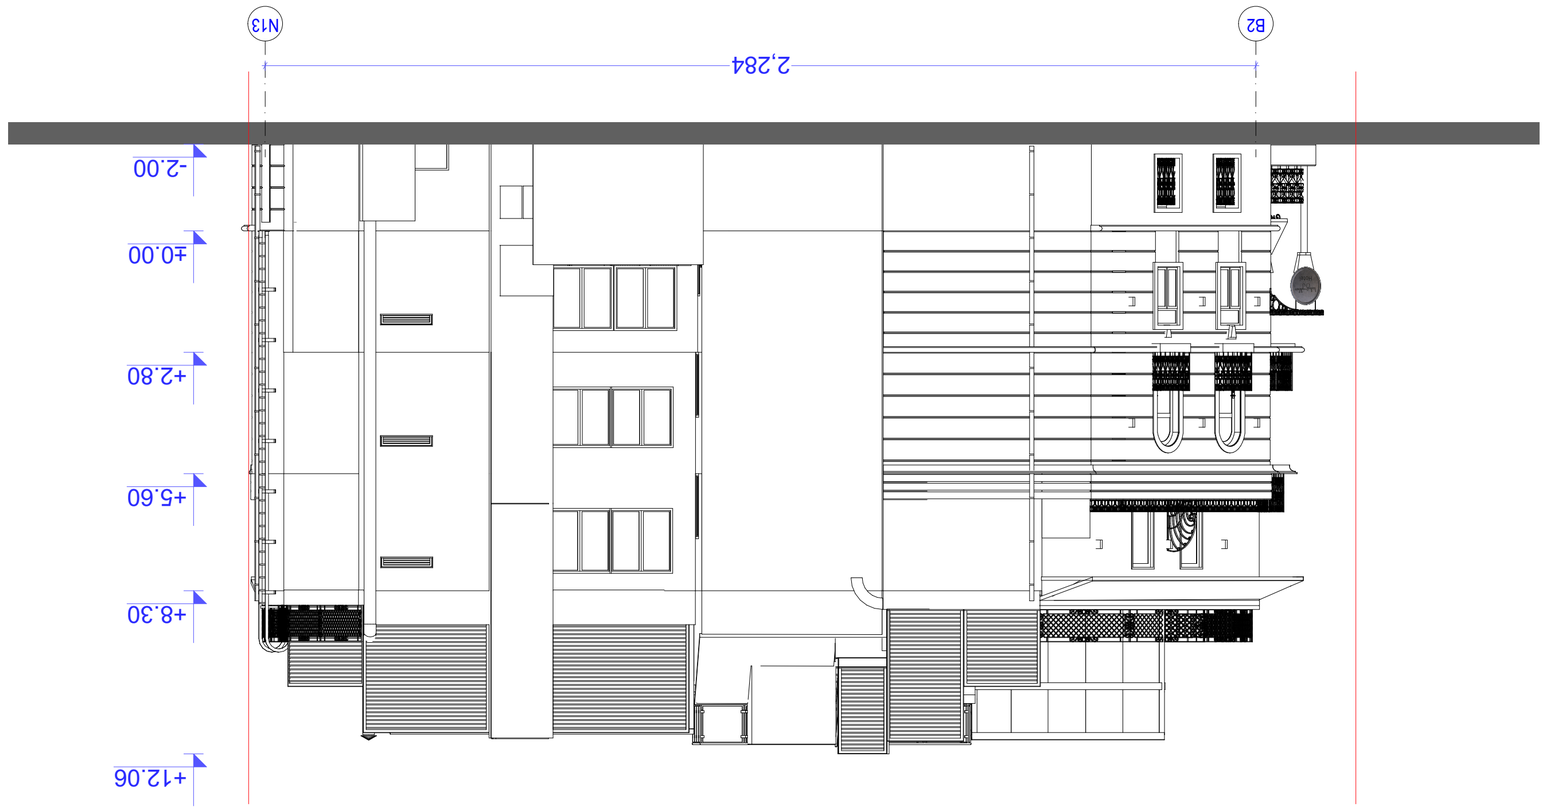


| | | | | |
|---|---|---|---|---|
| | | | | |
| ავტორის ზედამხედველი არქიტექტორი | ე. ნოზაძე | | ე. ნოზაძე | |
| | ე. ნოზაძე | | ე. ნოზაძე | |
| | | | | |

| | | | | |
|---|---|---|---|---|
| | | | | |
| | ე. ნოზაძე | | ე. ნოზაძე | |
| | | | | |

| | | | | |
|---|---|---|---|---|
| | | | | |
| ფასადის ფრაგმენტი | ე. ნოზაძე | | ე. ნოზაძე | |
| | | |

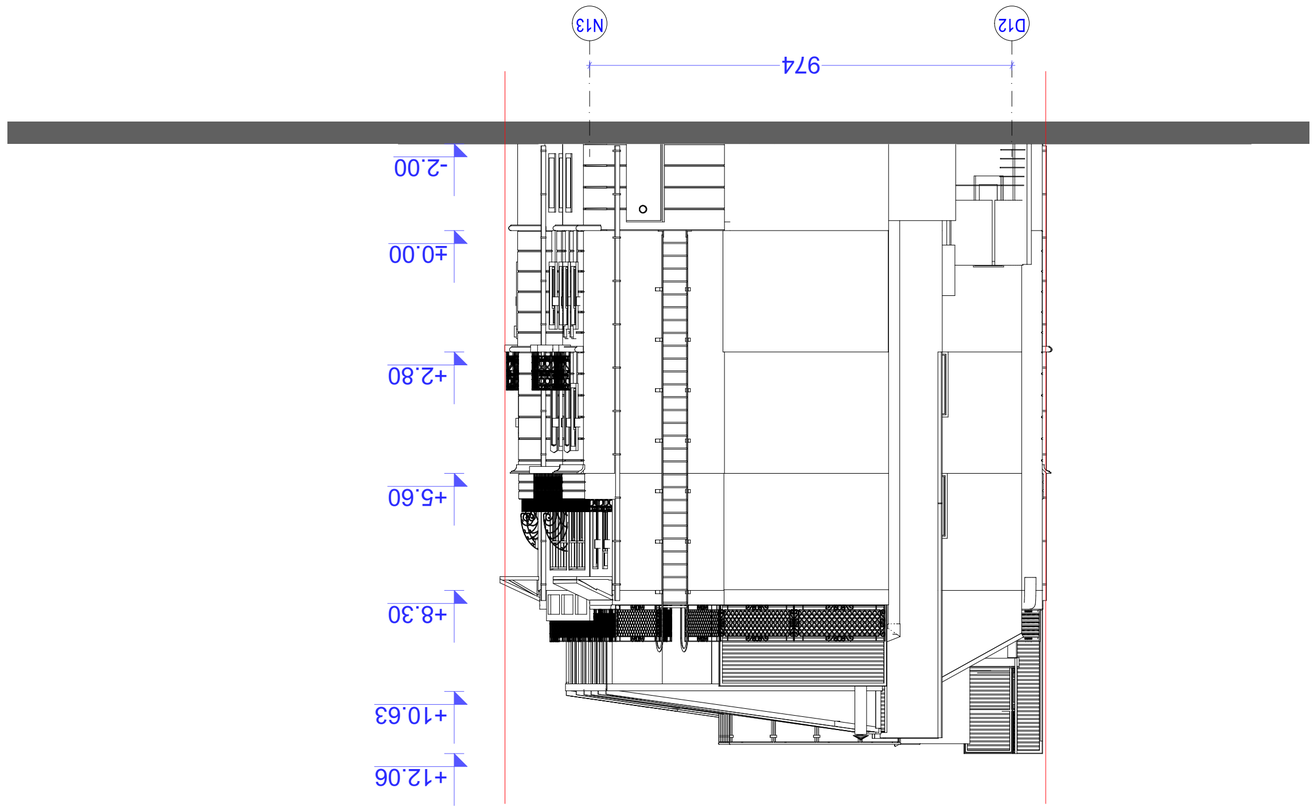



