შ.პ.ს კირკიტაძე და კომპანია (ს/ნ 4162940067)

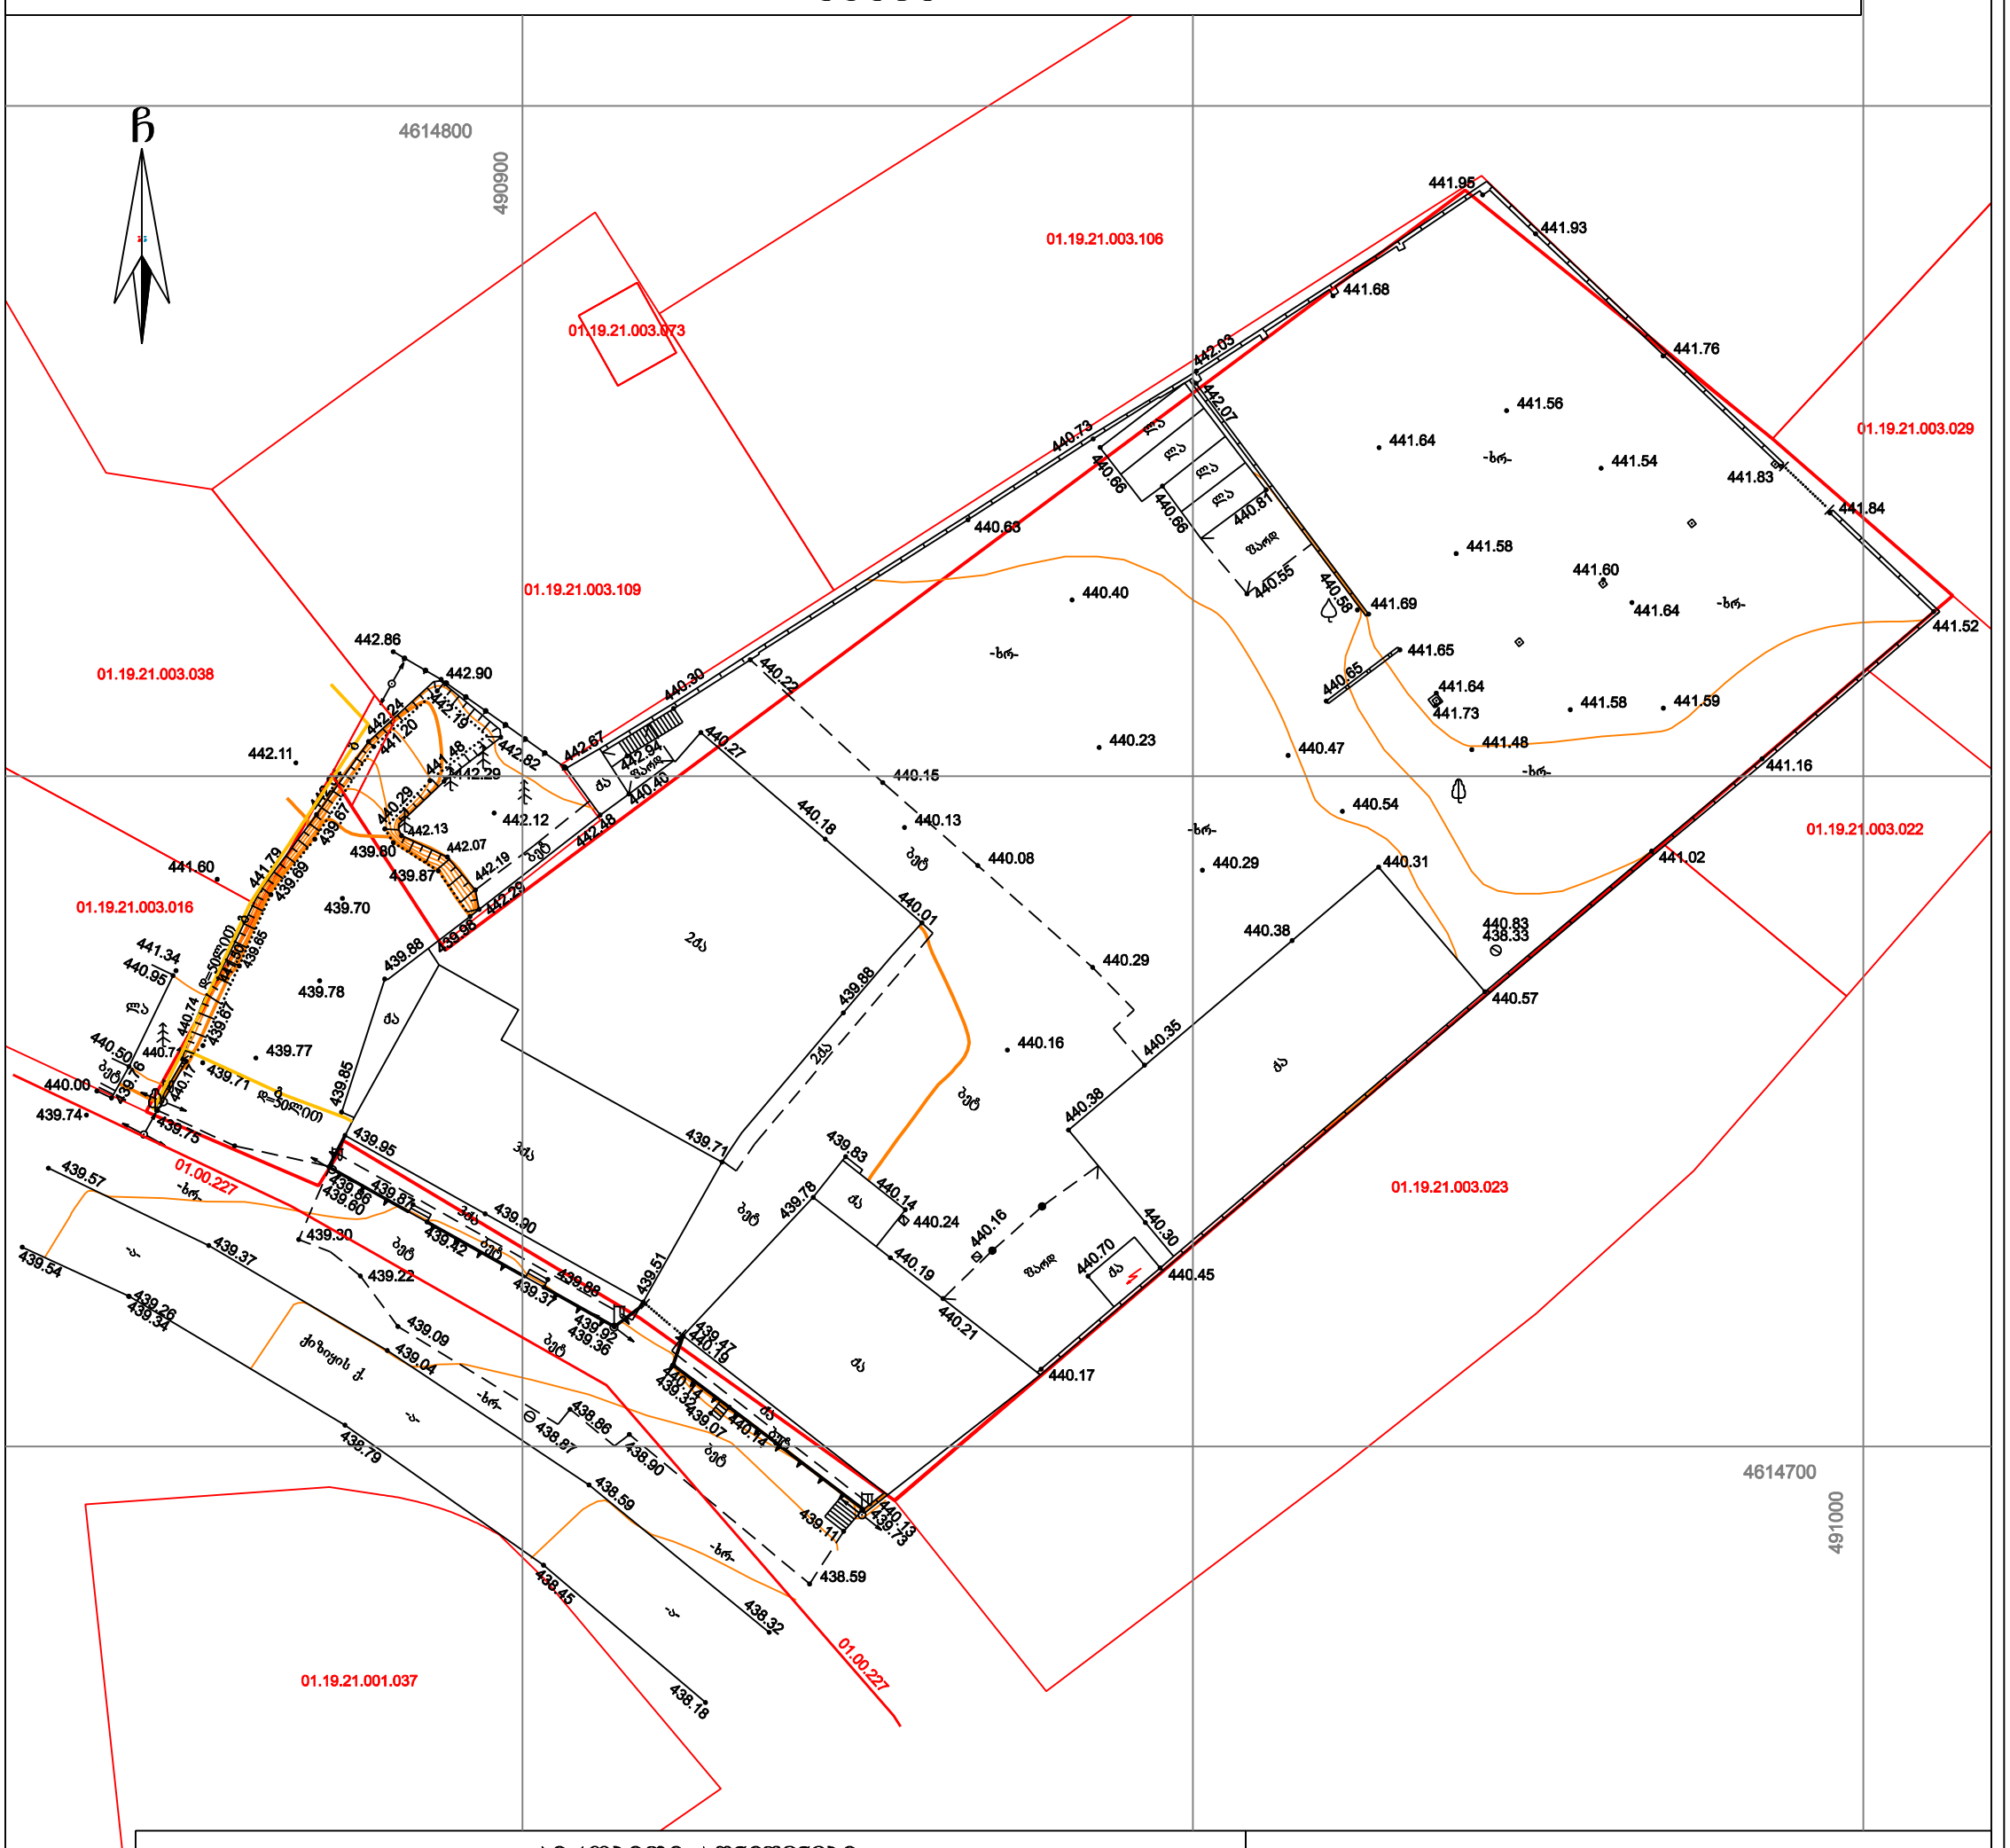
L.T.D "KIRKITADZE & COMPANY"

პეკინის ქ. №27 ტ: 2 37 23 00 მობ: 5 99 56 22 76, ფაქსი: 2 37 23 00

Pekini str. N 27 tel: 2 37 23 00 mob: 5 99 56 22 76, fax: 2 37 23 00

ქალაქი თბილისი, კახეთის გზატკეცილი №63, კოსმონავტების სკვერის მიმდებარედ (ს/კ 01.19.21.003.110)
შპს "Pepela Company"-ის (ID 406078211) საკუთრებაში არსებული 5650 კვ.მ. არასასოფლო-სამეურნეო
დანიშნულების მიწის ნაკვეთის და მისი მიმდებარე ტერიტორიის ტოპოგრაფიული

გეგმა


ჩ
4614800
490900
01.19.21.003.106
01.19.21.003.073
01.19.21.003.109
01.19.21.003.029
01.19.21.003.038
01.19.21.003.016
01.19.21.003.022
01.19.21.003.023
01.00.227
01.19.21.001.037
4614700
491000
ბეტ
ასფ
ქვა
-ხრ-
ბუჩქ
ხე
ელ.ბოძი
ელ.ანძა
ტელ.ბოძი
ტელ.ანძა
ჭა
ნაგავი
ქვაბი
ნაგვის ურ.
ნაგვის ყუთი
ნაგვის ბაკი
ნაგვის კონტ.
ქვიშა
ხრეში
ნაყარი
ნაგებობა
ნაგებობის ნაწ.
ბორდიური
ბორდიურის ნაწ.
ბეტონის ბორდ.
ბეტონის ბორდ. ნაწ.
ქვის ბორდიური
ქვის ბორდ. ნაწ.
ბეტონის ღობე
ბეტონის ღობის ნაწ.
ქვის ღობე
ქვის ღობის ნაწ.
ბადის ღობე
ბადის ღობის ნაწ.
ხის ღობე
ხის ღობის ნაწ.
ლითონის ღობე
ლითონის ღობის ნაწ.
ბეტონის კედელი
ბეტონის კედ. ნაწ.
ქვის კედელი
ქვის კედ. ნაწ.
ბადის კედელი
ბადის კედ. ნაწ.
ხის კედელი
ხის კედ. ნაწ.
ლითონის კედელი
ლითონის კედ. ნაწ.
ფლატე
ფლატის ნაწ.
რკინიგზა
ელ. გადამცემი ხაზი
ელ. გადამც. ხაზის ნაწ.
ელ. ქსელები
ელ. ქსელის ნაწ.
წყალგაყვანილობა
წყალგაყვანილობის ნაწ.
გაზი
გაზის ნაწ.
კანალიზაცია
კანალიზაციის ნაწ.
სანიაღვრე
სანიაღვრის ნაწ.
კავშირგაბმულობა
კავშირგაბმ. ნაწ.
გათბობა
გათბობის ნაწ.
ბეტონის ტროტუარი
ბეტონის ტროტ. ნაწ.
ასფალტის ტროტუარი
ასფალტის ტროტ. ნაწ.
ქვის ტროტუარი
ქვის ტროტ. ნაწ.
ბეტონის საფარი
ბეტონის საფ. ნაწ.
ასფალტის საფარი
ასფალტის საფ. ნაწ.
ქვის საფარი
ქვის საფ. ნაწ.
ხრეშის საფარი
ხრეშის საფ. ნაწ.
ბუნებრივი საფარი
ბუნებრივი საფ. ნაწ.
ნაყარი
ნაყარის ნაწ.