საქართველოს

ქ. თბილისის მერია

სსიპ თბილისის არქიტექტურის სამსახური

ქ. თბილისში კრწანისის ძუჩა № 3-ში (ნაკვეთი 5/19) მდებარე კერძო საკუთრებაში დარეგისტრირებელი 2030 კვ.მ არასასოფლო-სამეურნეო დანიშნულების მიწის ნაკვეთის

ბ ე ბ მ ა

საფუძველი:

სამსახურის უფროსი

სიტუაციური სქემა
მ. 1:2000



ძალაძგებმარეგის განყოფილება		
განყოფილების უფროსი:		
მთავარი სპეციალისტი:		
საინვესტიციო განყოფილება		
განყოფილების უფროსი:		
მთავარი სპეციალისტი:		
მიწის ნაკვეთის შუნძცია და ძალაძმშენებლობითი პიროგების პარამეტრები		

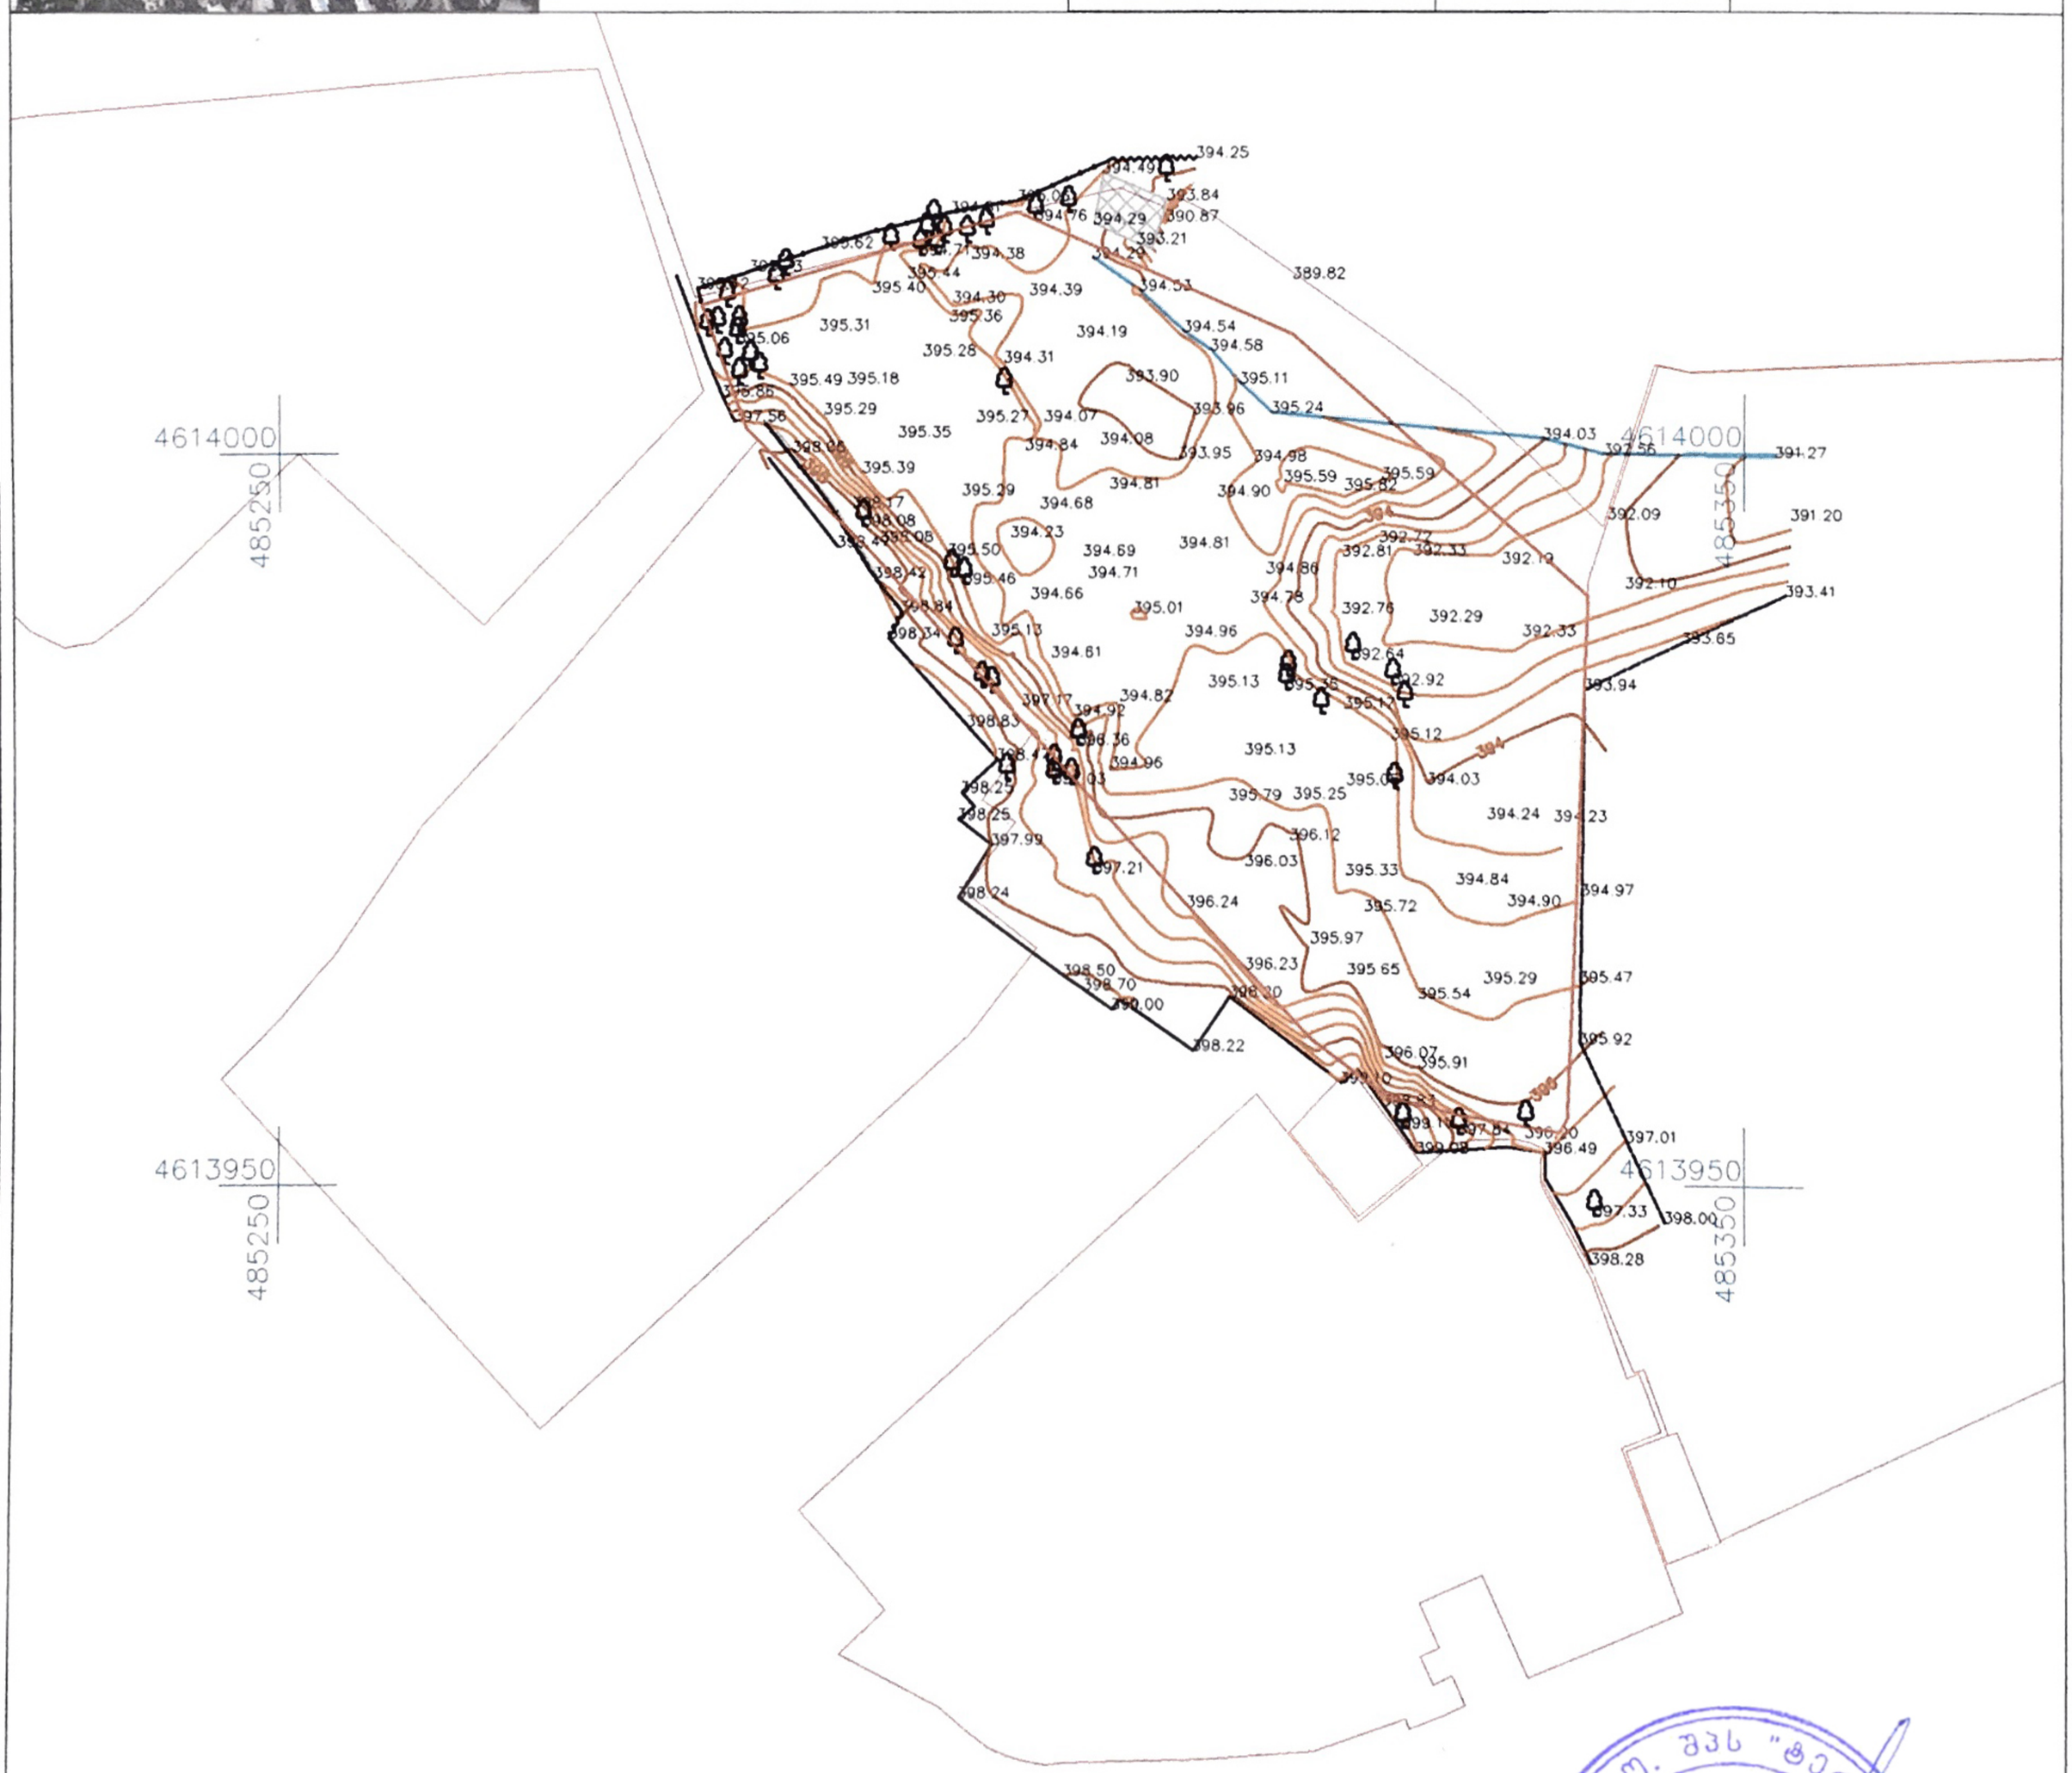

პირობითი აღნიშვნები

- შენობა
- ბეტონი
- ბეტონის კედელი
- ნაკვეთის საზღვარი
- არხის ზედაპირი
- ბეტონის ღობე
- ლითონის ღობე
- ხის ღობე
- ხე
- UTM - საერთაშორისო

შპს „ტერაგრაფიკი“		
დირექტორი		შ. ფხაკაძე
კომპიუტერული უზრუნველყოფა		დ. ხოლომნიშვილი
აზომვა შესრულა		ვ. არღვლიანი
დამკვეთი		
მასშტაბი 1:500		19.07.2018

461350

4614000

4853500

ბინადრობის ადგილების ტერიტორიული დაცვის ღონისძიებები

1.- ბინადრობის ადგილების ტერიტორიული დაცვის ღონისძიებების განხორციელების ადგილები

2.- ღონისძიების ტიპი

3.- ვადა და პერიოდი

4.- ღონისძიების განმახორციელებელი ორგანიზაციის დასახელება

ტერიტორიის ზონირების რუკა

ტერიტორიის ზონირების რუკა (მ. 1:500)

ტერიტორიის ზონირების რუკა (მ. 1:250)

+0.00 = 395.5

ნებართვის ნომერი	
PERMIT NO.	
ნებართვის გაცემის თარიღი	
DATE OF PERMIT	
ნებართვის მოქმედების ვადა	
VALID UNTIL	

ტერიტორიის ზონირების რუკა	
ZONING MAP	
ობიექტის მისამართი	
ADDRESS	ა.მ. №3
პროექტის დასახელება, სართული, ბინათა რაოდენობა (ოთახების მიხედვით)	
PROJECT	
დამკვეთი	ს.პ.ს. "ეკოსტილი"
CLIENT	ნინო ბერიძე
ნახაზის დასახელება	
DRWG.	
REVISIONS	
ნომერი, REV.	თარიღი DATE
1	
2	
3	
4	
5	
6	
ცვლილებები	STAGE
ინდექსი	INDEX
ფურცელი	ფურც. PAGES
1	ა-1

მასშტაბი	1:500
SCALE	
გამოშვების თარიღი	15/08/2018
DATE OF ISSUE	

M ARCHITECTURE

შპს „არქიტექტურა მ"

არქიტექტორი ნანა ბერიძე

ARCHITECT

ბეტონის ბორდიური	
	ა.შ.ტ.ი.ს.ნორმატიული მოთხოვნების გათვალისწინებით
ასფალტის საფარი	
	ა.შ.ტ.ი.ს.ნორმატიული მოთხოვნების გათვალისწინებით
ბეტონის ფილები