(ասֆալտապատ) պարզեցված հատակագիծ 3.00- մասշտաբ

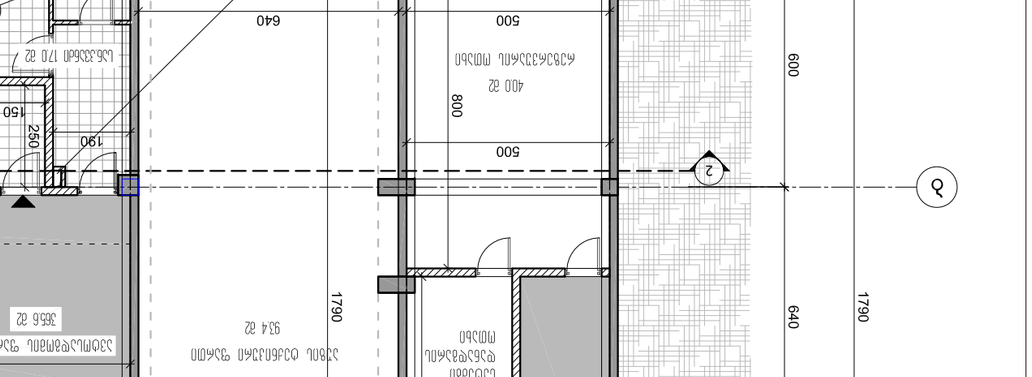






























-3.0=392.50
L=350-2.65
10%
350
360
600
2280
-3.00
120
550
270 №1
270
150
250
190
640
500
800

ფუნქციური დანიშნულება	საცხოვრებელი სახლი
ნაკვეთის ფართობი	627.0 მ2
მშენებარე ფართობი	210.8 მ2
ნაკვეთის ათვისების მაჩვენებელი	33.7 %
სართულიანობა	2
სიმაღლე	+0.00-დან 8.6 მ

საცხოვრებელი სახლის რეკონსტრუქცია +0.00 დონის ფარგლებში

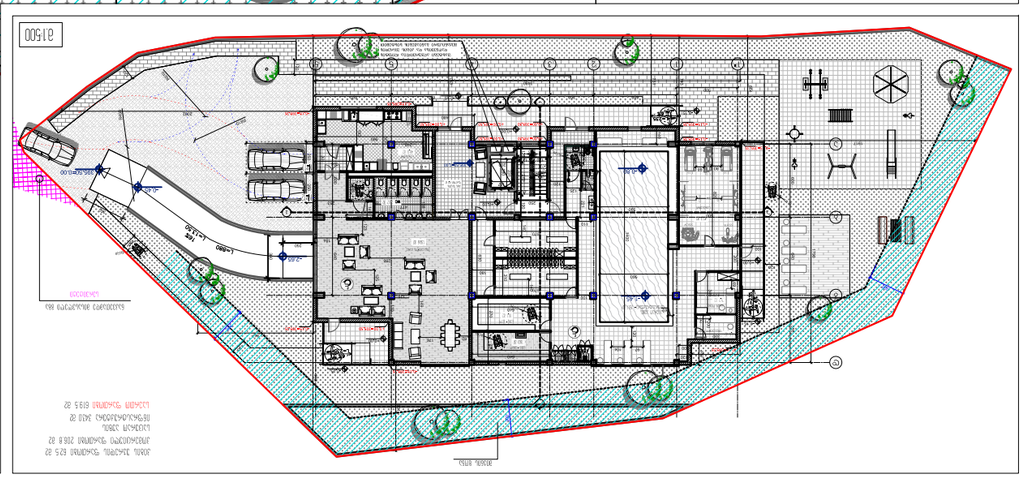

ობიექტის მისამართი	ქ. ბათუმი, „ფლორა“ ბ.ა.ი.
CLIENT	ნინო ბარამიძის
PROJECT	ერთ-ოთახიანი ბინის რეკონსტრუქცია
	(ეზოში ავტოფარეხის მშენებლობა, სარდაფის მოწყობა,
ADDRESS	ბათუმი, ჯ. ნარიმანოვის ქ. №3

ფასადის მასალა	ფერადი ტიხარი	ალ. ხის ფერის
ფანჯრის მასალა	ალ.პროფილის ფანჯარა	ალ. ხის ფერის
სახურავის მასალა	ალ.პროფილის ფანჯარა	ალ. ხის ფერის
კარის მასალა		
ფასადის ფერადოვანი გადაწყვეტა	ტ.ნ. ხის ფერი	
სახურავის ფერადოვანი გადაწყვეტა	ტ.ნ. ხის ფერი	

M ARCHITECTURE

არქიტექტურული ნაწილი

ARCHITECTURE

SCALE	1:100	ზომა
DATE OF ISSUE	15/08/2018	თარიღი

REVISIONS

№	შესწორების თარიღი DATE
1	
2	
3	
4	
5	
6	

ცვლილება	STAGE	ნახაზის
	INDEX	ნახაზის
	PAGES	ფურც.

PAPER SIZE	A-3	ფორმატი
CONTRACT #		ხელშეკ. №
PROJECT #	1.6.07	პროექტის №
FILE NAME	gegmebi.dwg	ფაილის სახელი

LEGEND

6.00	არსებული ბეტონის ბეჭდური
6.00	ახალი ბეტონის ბეჭდური
1	ახალი ხის ბაზა
	ხის ბაზა

NOTES

1. ნახაზზე ნაჩვენები ზომები მოცემულია მილიმეტრებში;
2. ნახაზზე ნაჩვენები ყველა ზომა უნდა შემოწმდეს ადგილზე სამუშაოების დაწყებამდე;
3. ფურნიტურის ტიპი, ფერი და ზომები ასევე ფანჯრების, კარების და ბინის ინდივიდუალური პროექტის ნაწილია;

KEY PLAN

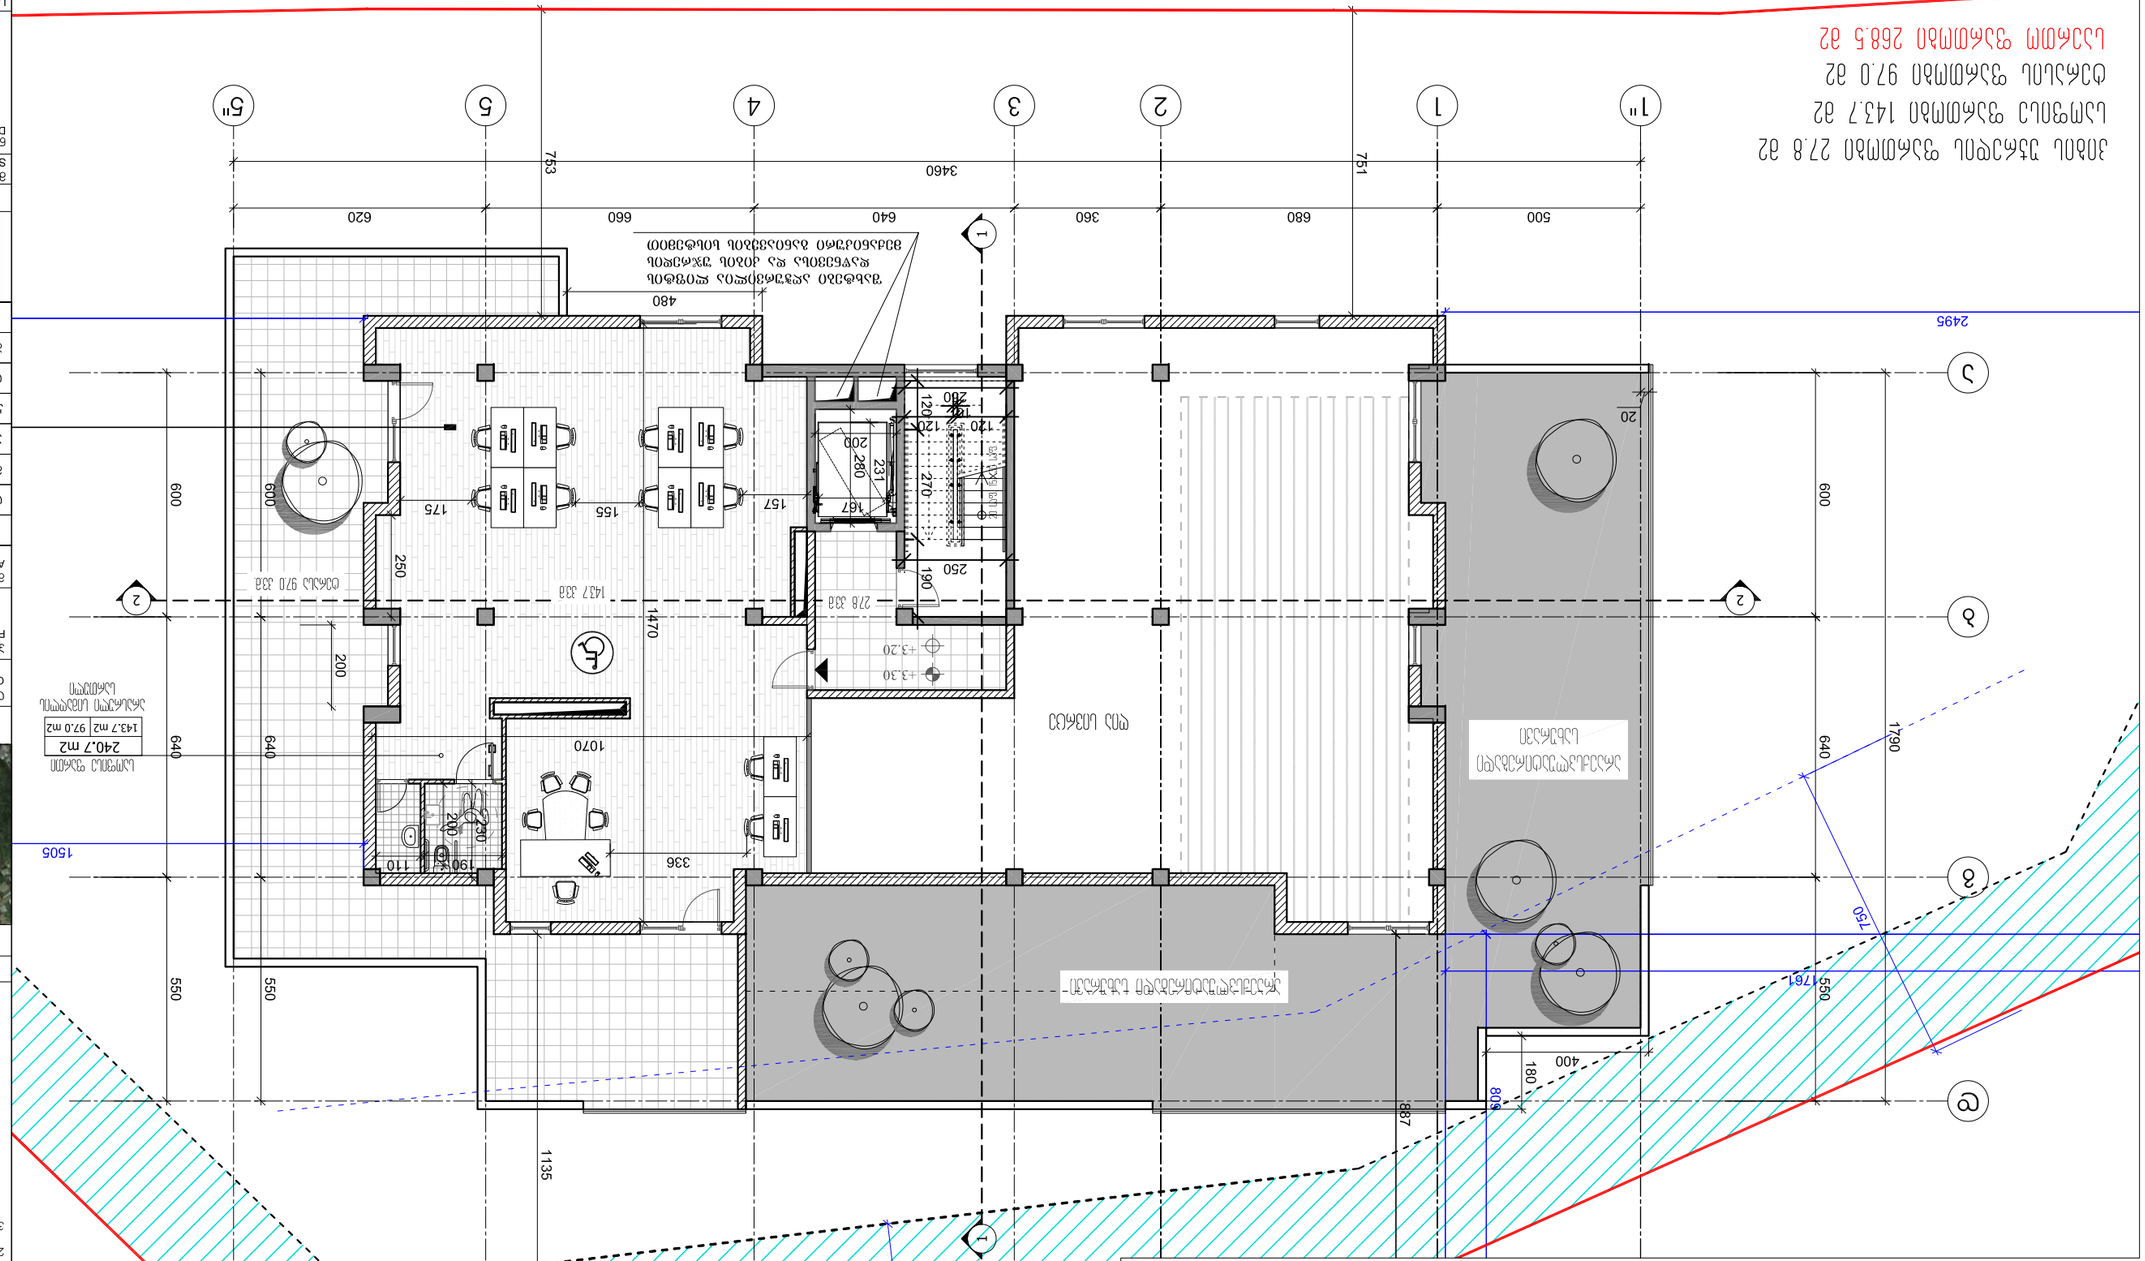
1505
2495
1790
1750
1761
1470
1070
1437 ქვ.მ
278 ქვ.მ
240.7 მ2
143.7 მ2 97.0 მ2
1135
887
808
300
3460
753
751
480
1505
1150
1135
1135
1135








ფორმატი PAPER SIZE	A-3
ფაილის სახელი FILE NAME	gegmebi.dwg
პროექტის № PROJECT #	1.6.07
ხელშეკრულების № CONTRACT #	
ზომა SCALE	1:100
თარიღი DATE OF ISSUE	15/08/2018










ავტორი AUTHOR			
არქიტექტორი ARCHITECT			
ხელმძღვანელი SUPERVISOR			
კონსულტანტი CONSULTANT			
ხარისხის კონტროლი QUALITY CONTROL			
დამტკიცებული APPROVED			

M ARCHITECTURE

შპს "მ არქიტექტურა"







გეგმა +15.90 ნიშნულზე (მეექვსე სართული)

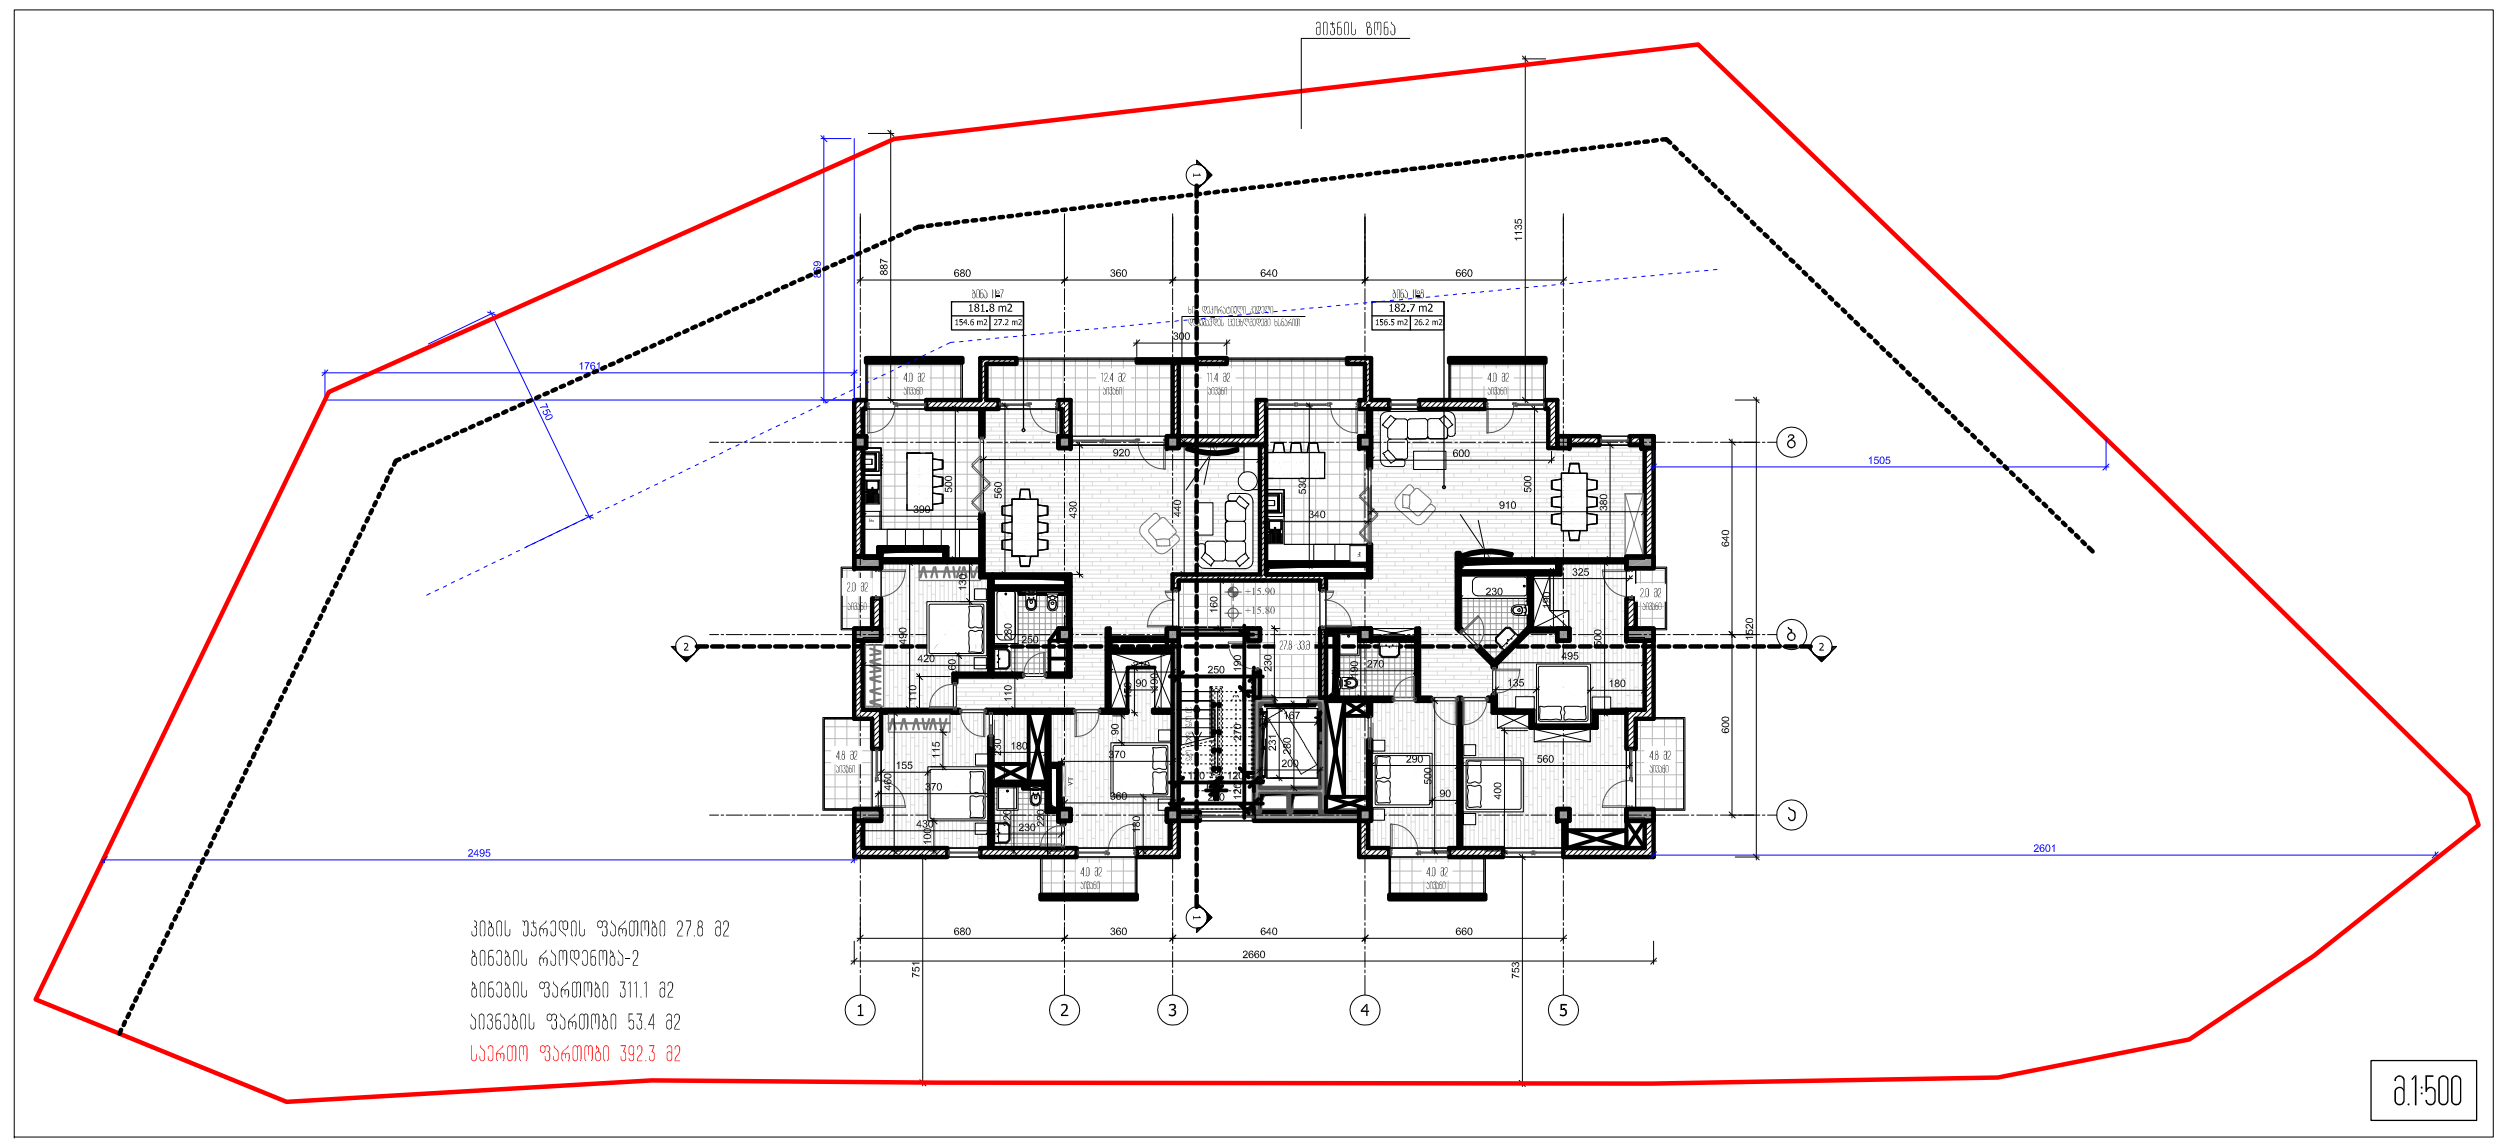

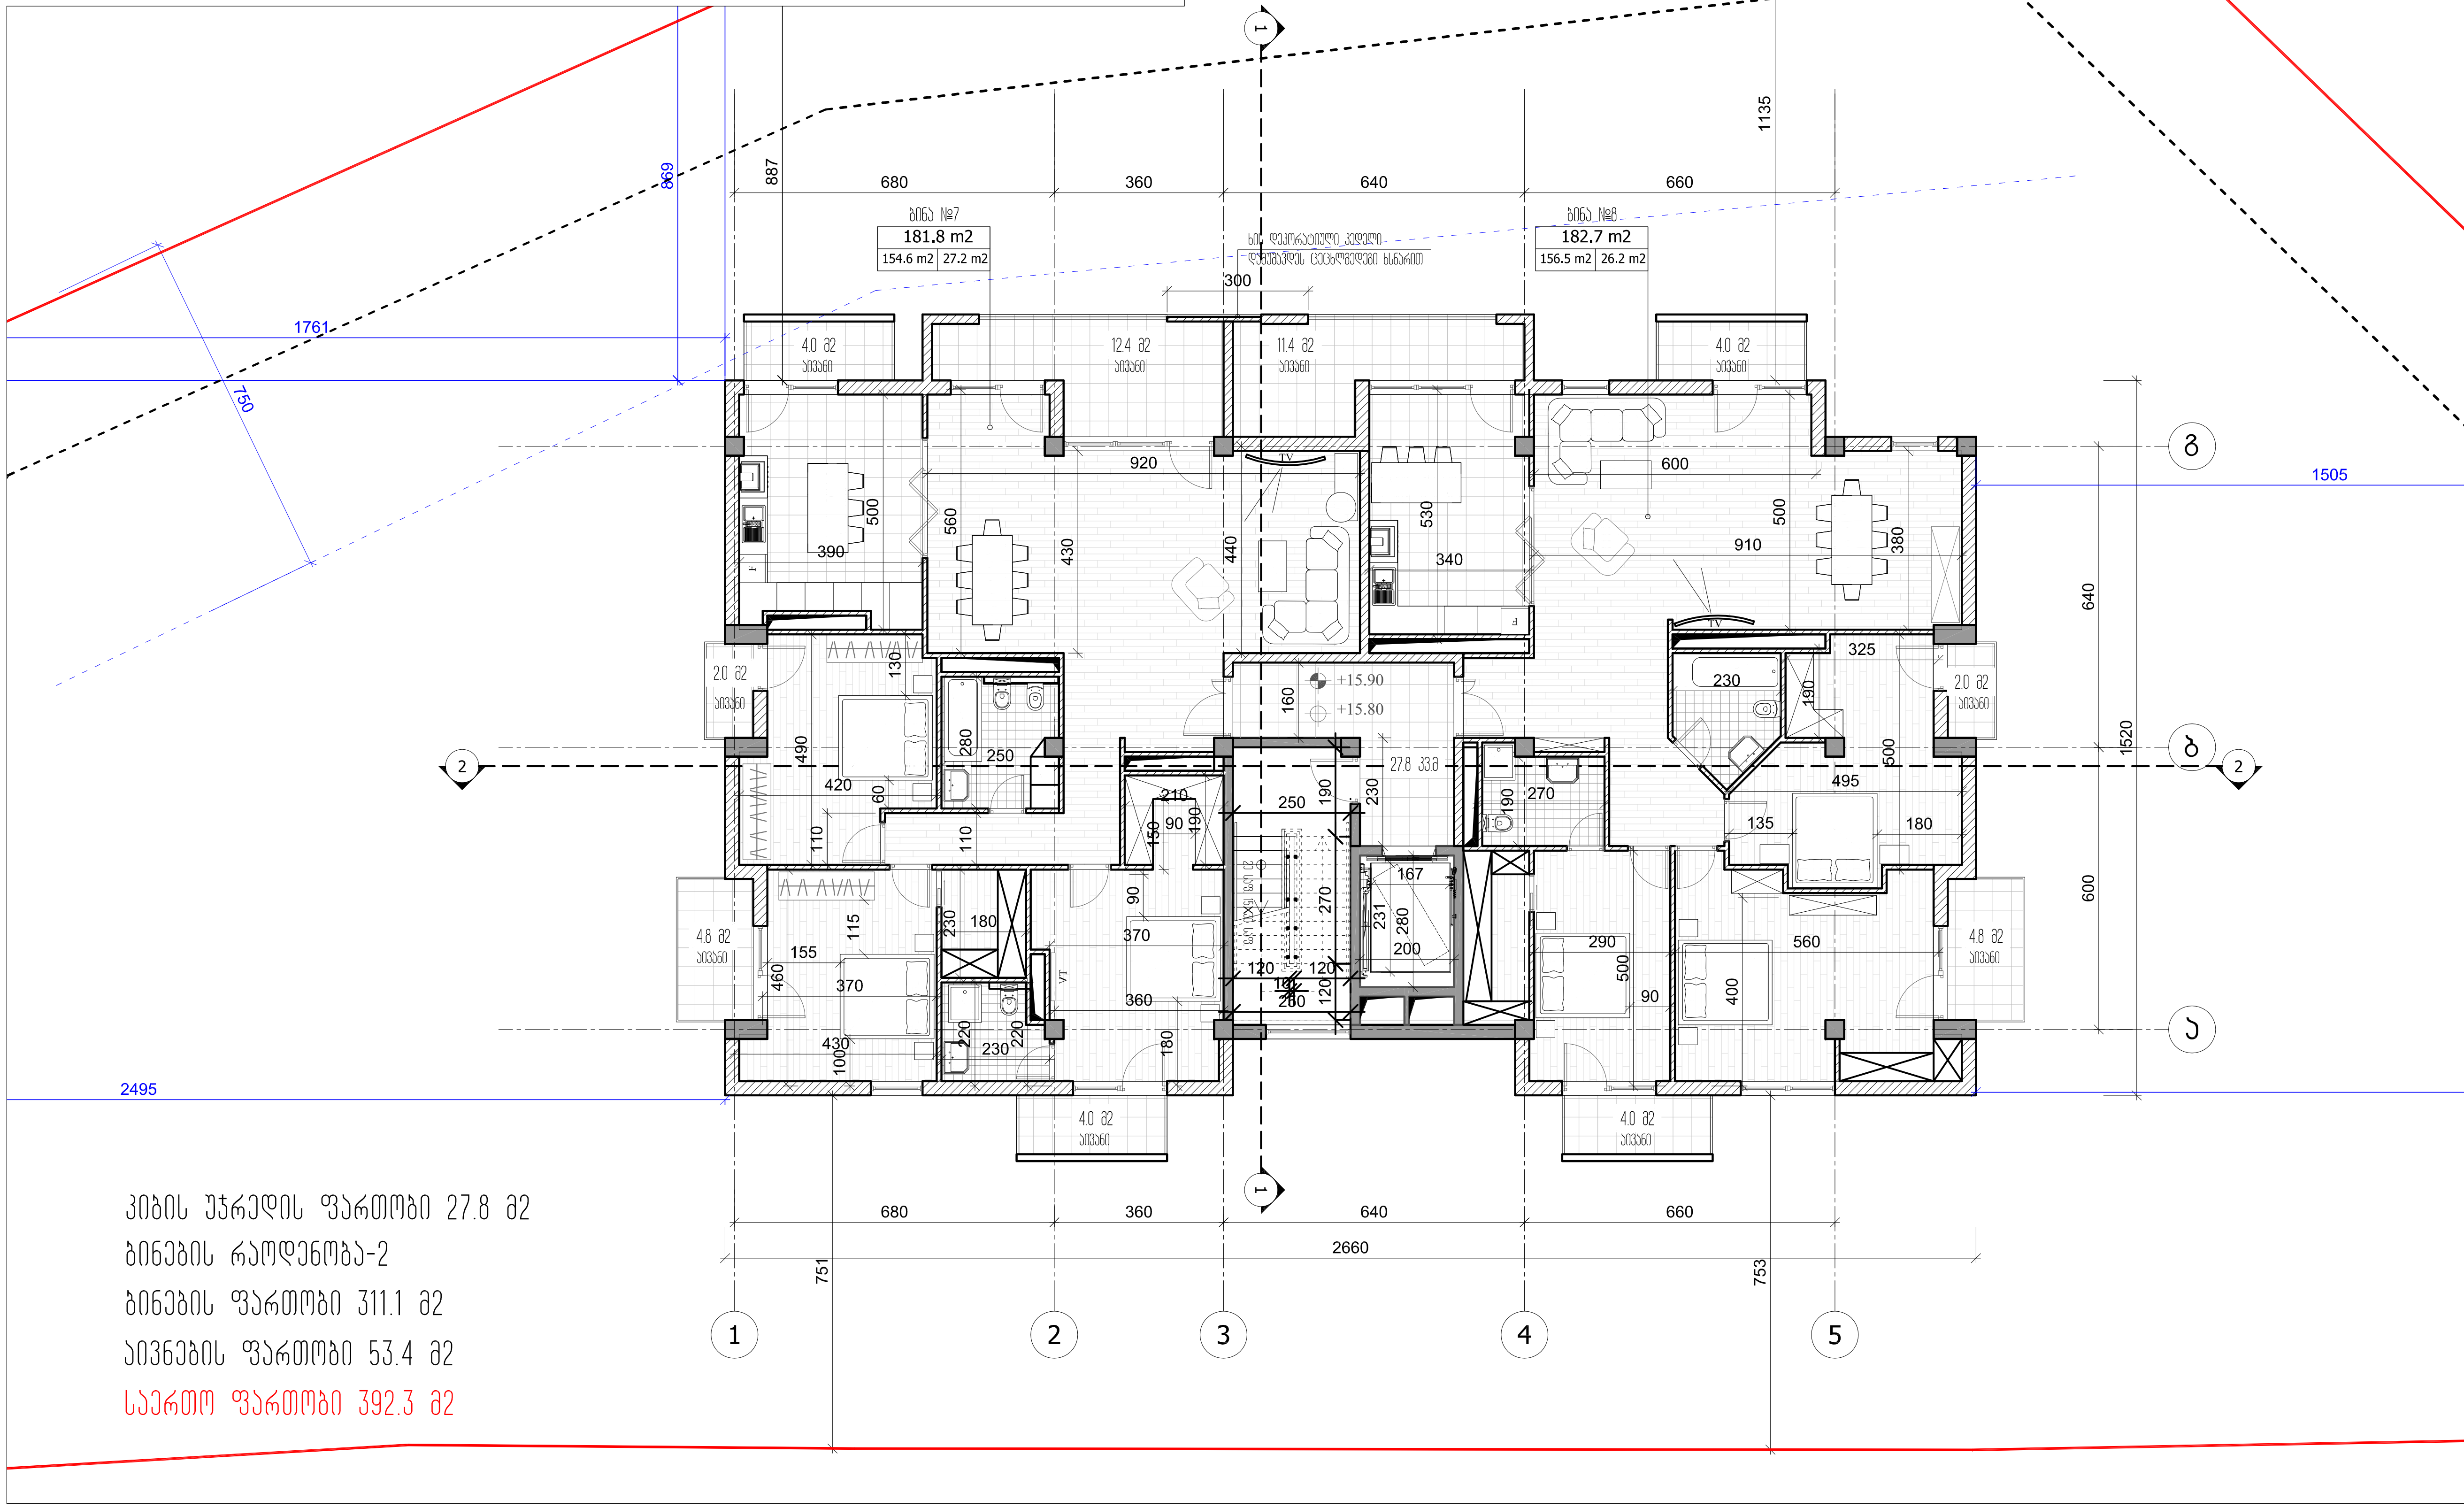

კიბის უჯრედის ფართობი 27.8 მ2

ბინების რაოდენობა-2

ბინების ფართობი 311.1 მ2

აივნების ფართობი 53.4 მ2

საერთო ფართობი 392.3 მ2

ფორმატი PAPER SIZE	დაკვეთა № CONTRACT #	პროექტის № PROJECT #	ფაილის სახელი FILE NAME
A-3		1.6.07	gegmebi.dwg

პირობითი აღნიშვნები LEGEND

- 6.00 არქიტექტურული ნიშნული
- 6.00 კონსტრუქციული ნიშნული
- 1 ჭრილის ხაზი
- ღერძის ხაზი

შენიშვნები NOTES

1. ნახაზზე ზომები მოცემულია სანტიმეტრებში;
2. ნახაზზე ყველა ცვლილება მშენებლობისას შეთანხმებული უნდა იყოს პროექტის ავტორთან;
3. ფურცლის კორექტირებით ავტომატურად უქმდება წინა ვარიანტი;

სიტუაციური სქემა KEY PLAN



დამკვეთი CLIENT	შ.პ.ს. "ელზურო" ნონა მაჭარაშვილი
პროექტი PROJECT	მრავალფუნქციური შენობა (კომერციული, საოფისე, საცხოვრებელი
მისამართი ADDRESS	ჭრწანისის ქ. №3

თანამდებობა	გვარი	ხელმოწერა
დირექტორი	რ.ხეცურიანი	[signature]
მთ.არქიტექტორი	რ.ხეცურიანი	[signature]
ავტორი	რ.ხეცურიანი	[signature]
კონსტრუქტორი		
დაამუშავა	გ.ღვალი	[signature]
შეამოწმა	გ.გვველაშვილი	[signature]

M ARCHITECTURE

არქიტექტურული სტუდია შპს "ემ არქიტექტურა"

არქიტექტურული ნაწილი ARCHITECTURE

მასშტაბი SCALE	1:100	თარიღი DATE OF ISSUE	15/08/2018

ნახაზი DRWG.: გეგმა +15.90 ნიშნულზე (მეექვსე სართული)

კორექტირება REVISIONS

№	კორექტ. REV.	თარიღი DATE
1		
2		
3		
4		
5		
6		

სტადია STAGE	ინდექსი INDEX	ფურც. PAGES
მუშა პროექტი	ა-8	8

ფართობი 27.8 მ2	
ბინა №2	
ფართობი 251.6 მ2	
ფართობი 104.4 მ2	
საერთო ფართობი 383.8 მ2	

ფართობი 27.8 m2	
Apt. №2	
ფართობი 251.6 m2	
ფართობი 104.4 m2	
საერთო ფართობი 383.8 m

















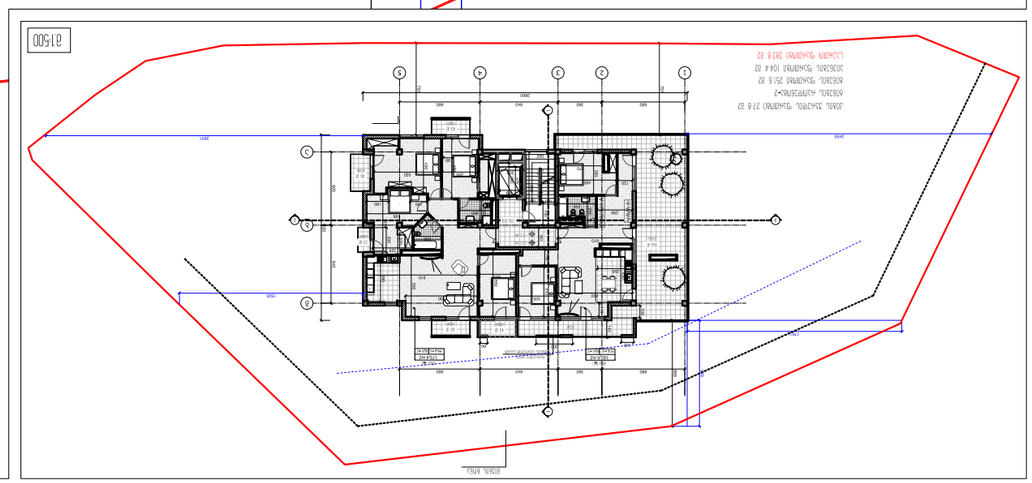

ბინა №1 ფართობი 251.6 მ2
ბინა №2 ფართობი 104.4 მ2
საერთო ფართობი 383.8 მ2

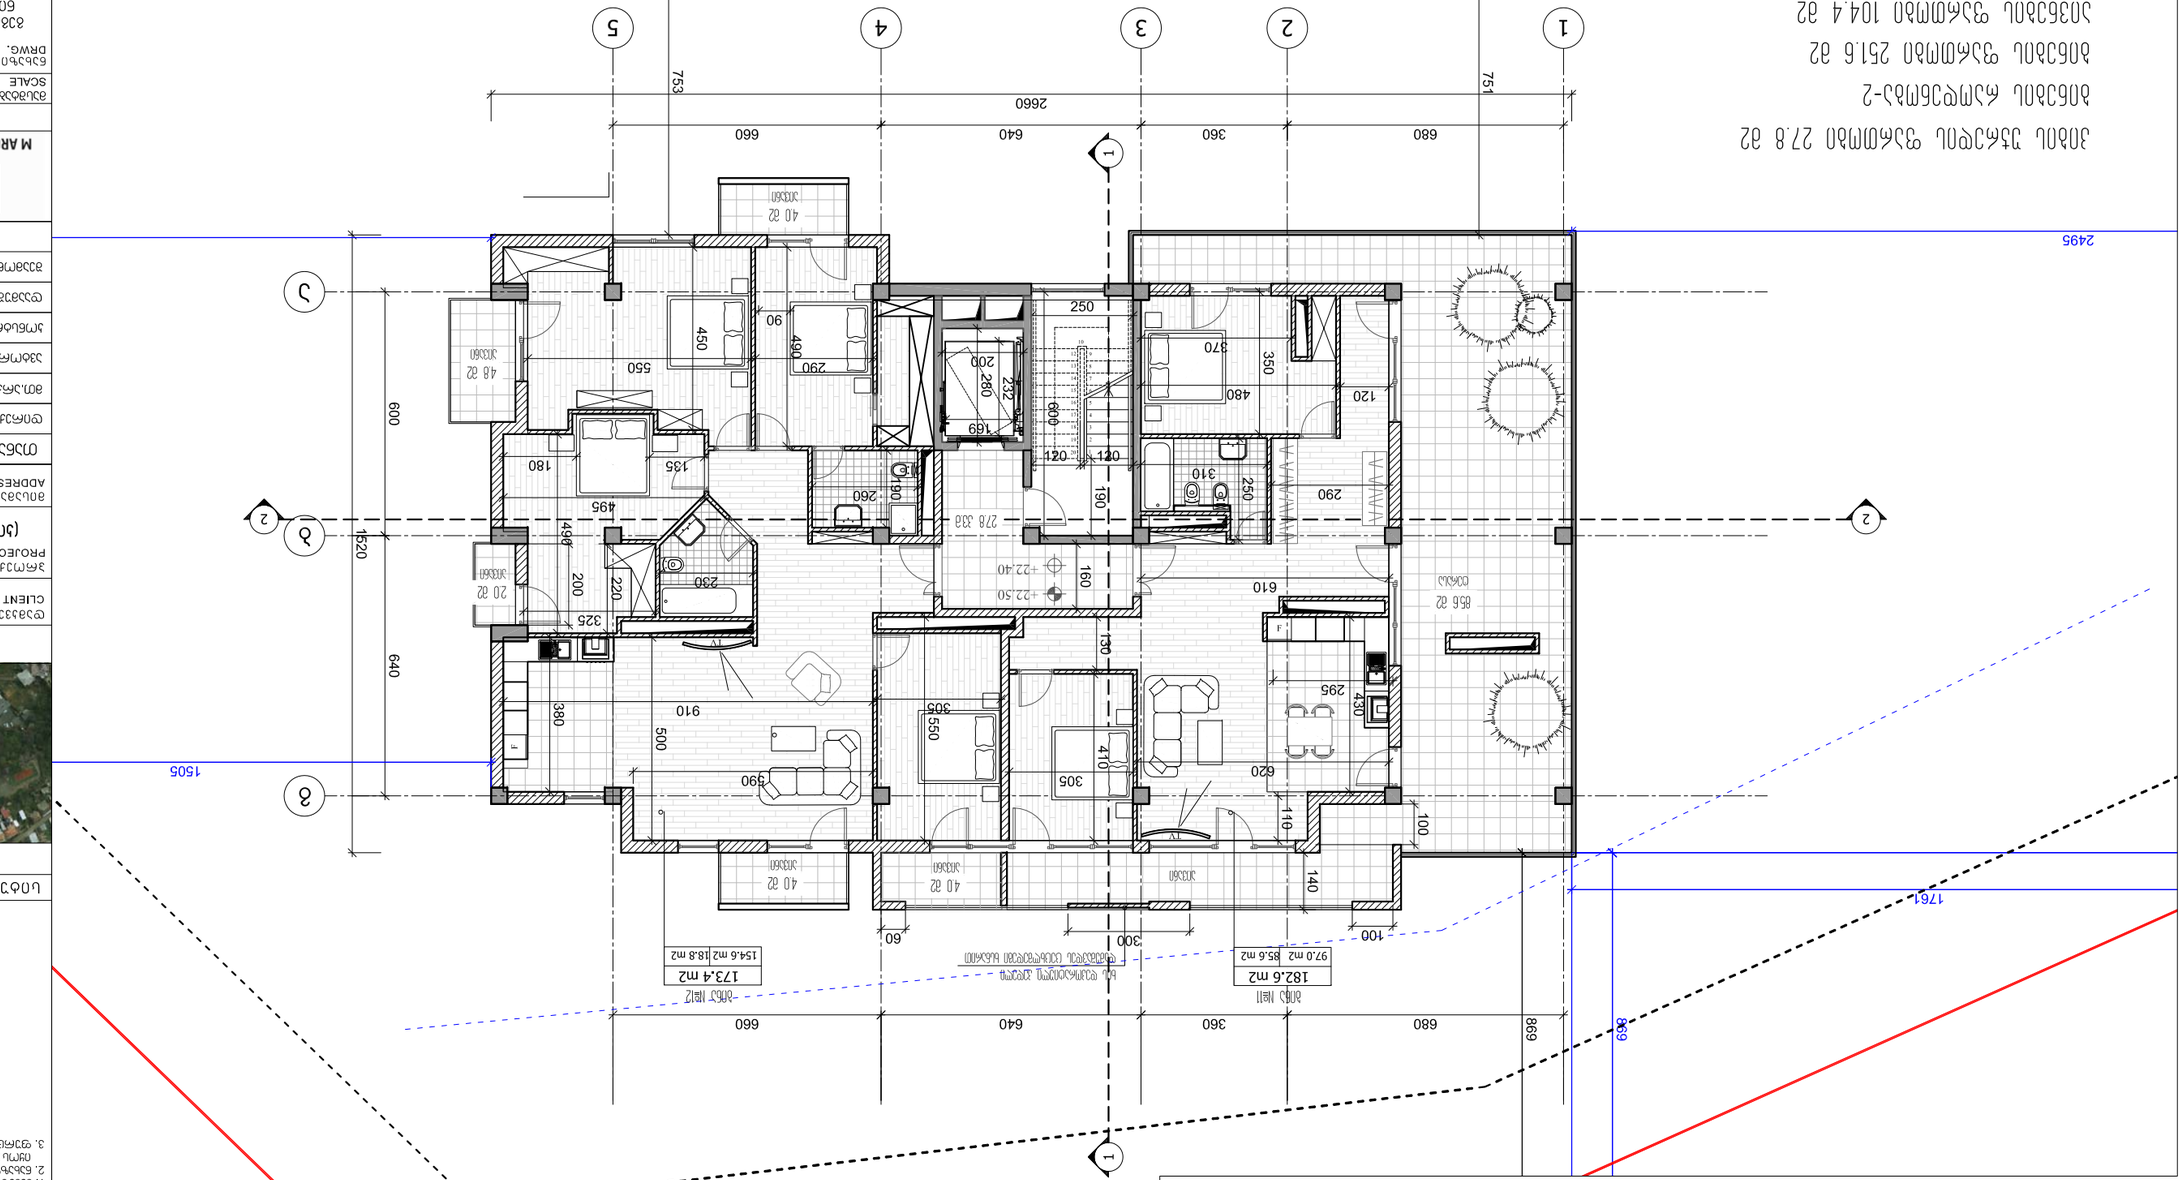

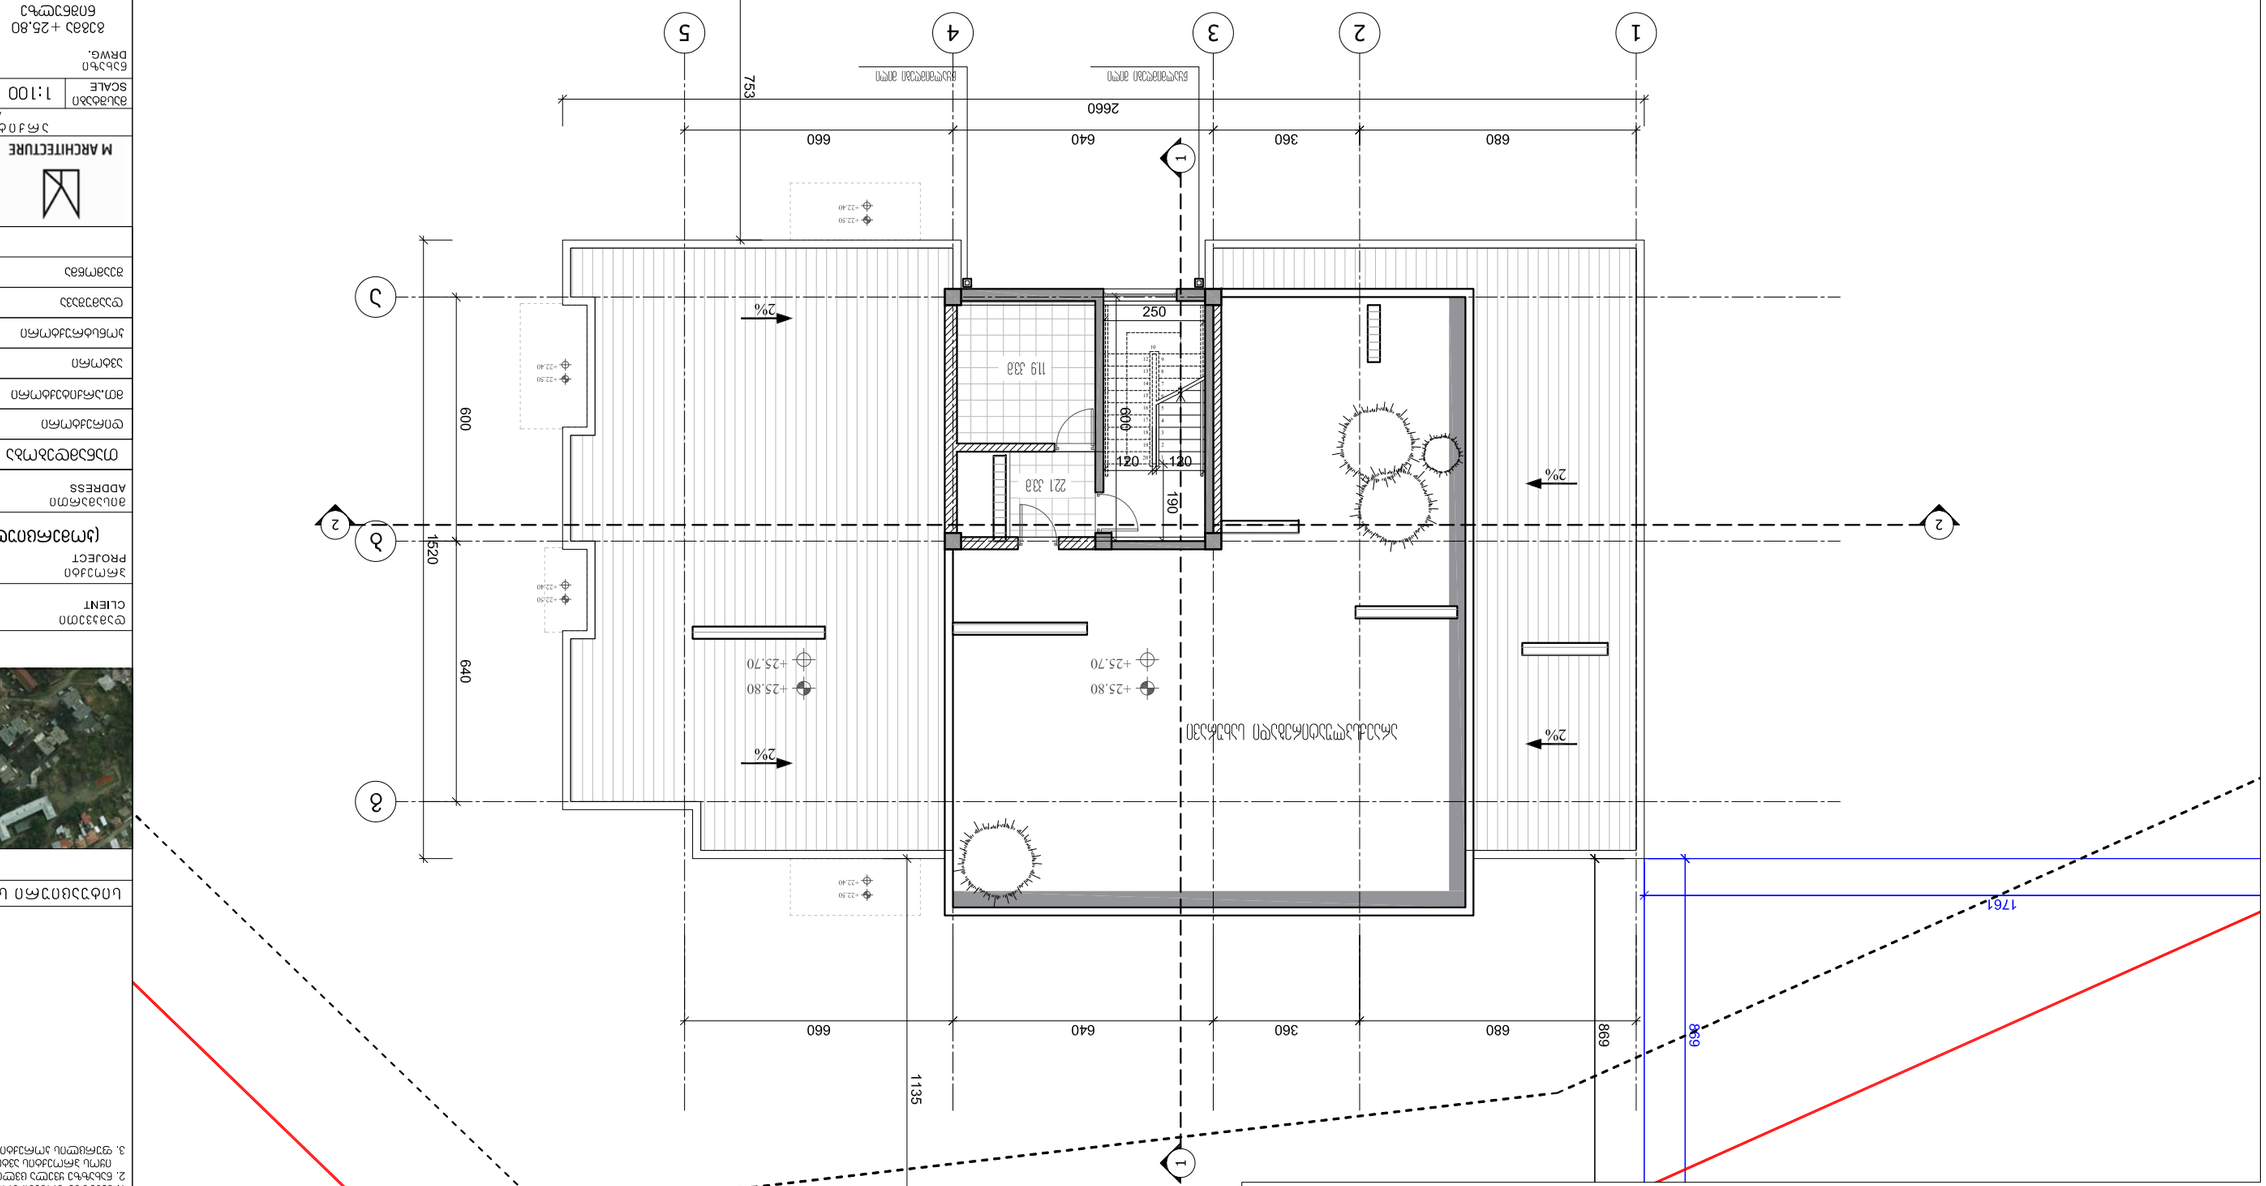
1
2
3
4
5
1
2
3
4
5
2660
753
680
360
640
660
1135
869
1761
600
1520
640
2%
2%
2%
2%
250
600
120
120
190
119 338
221 338
+25.80
+25.70
+22.40
+22.50
