სიტუაციური გეგმა მ1:2000



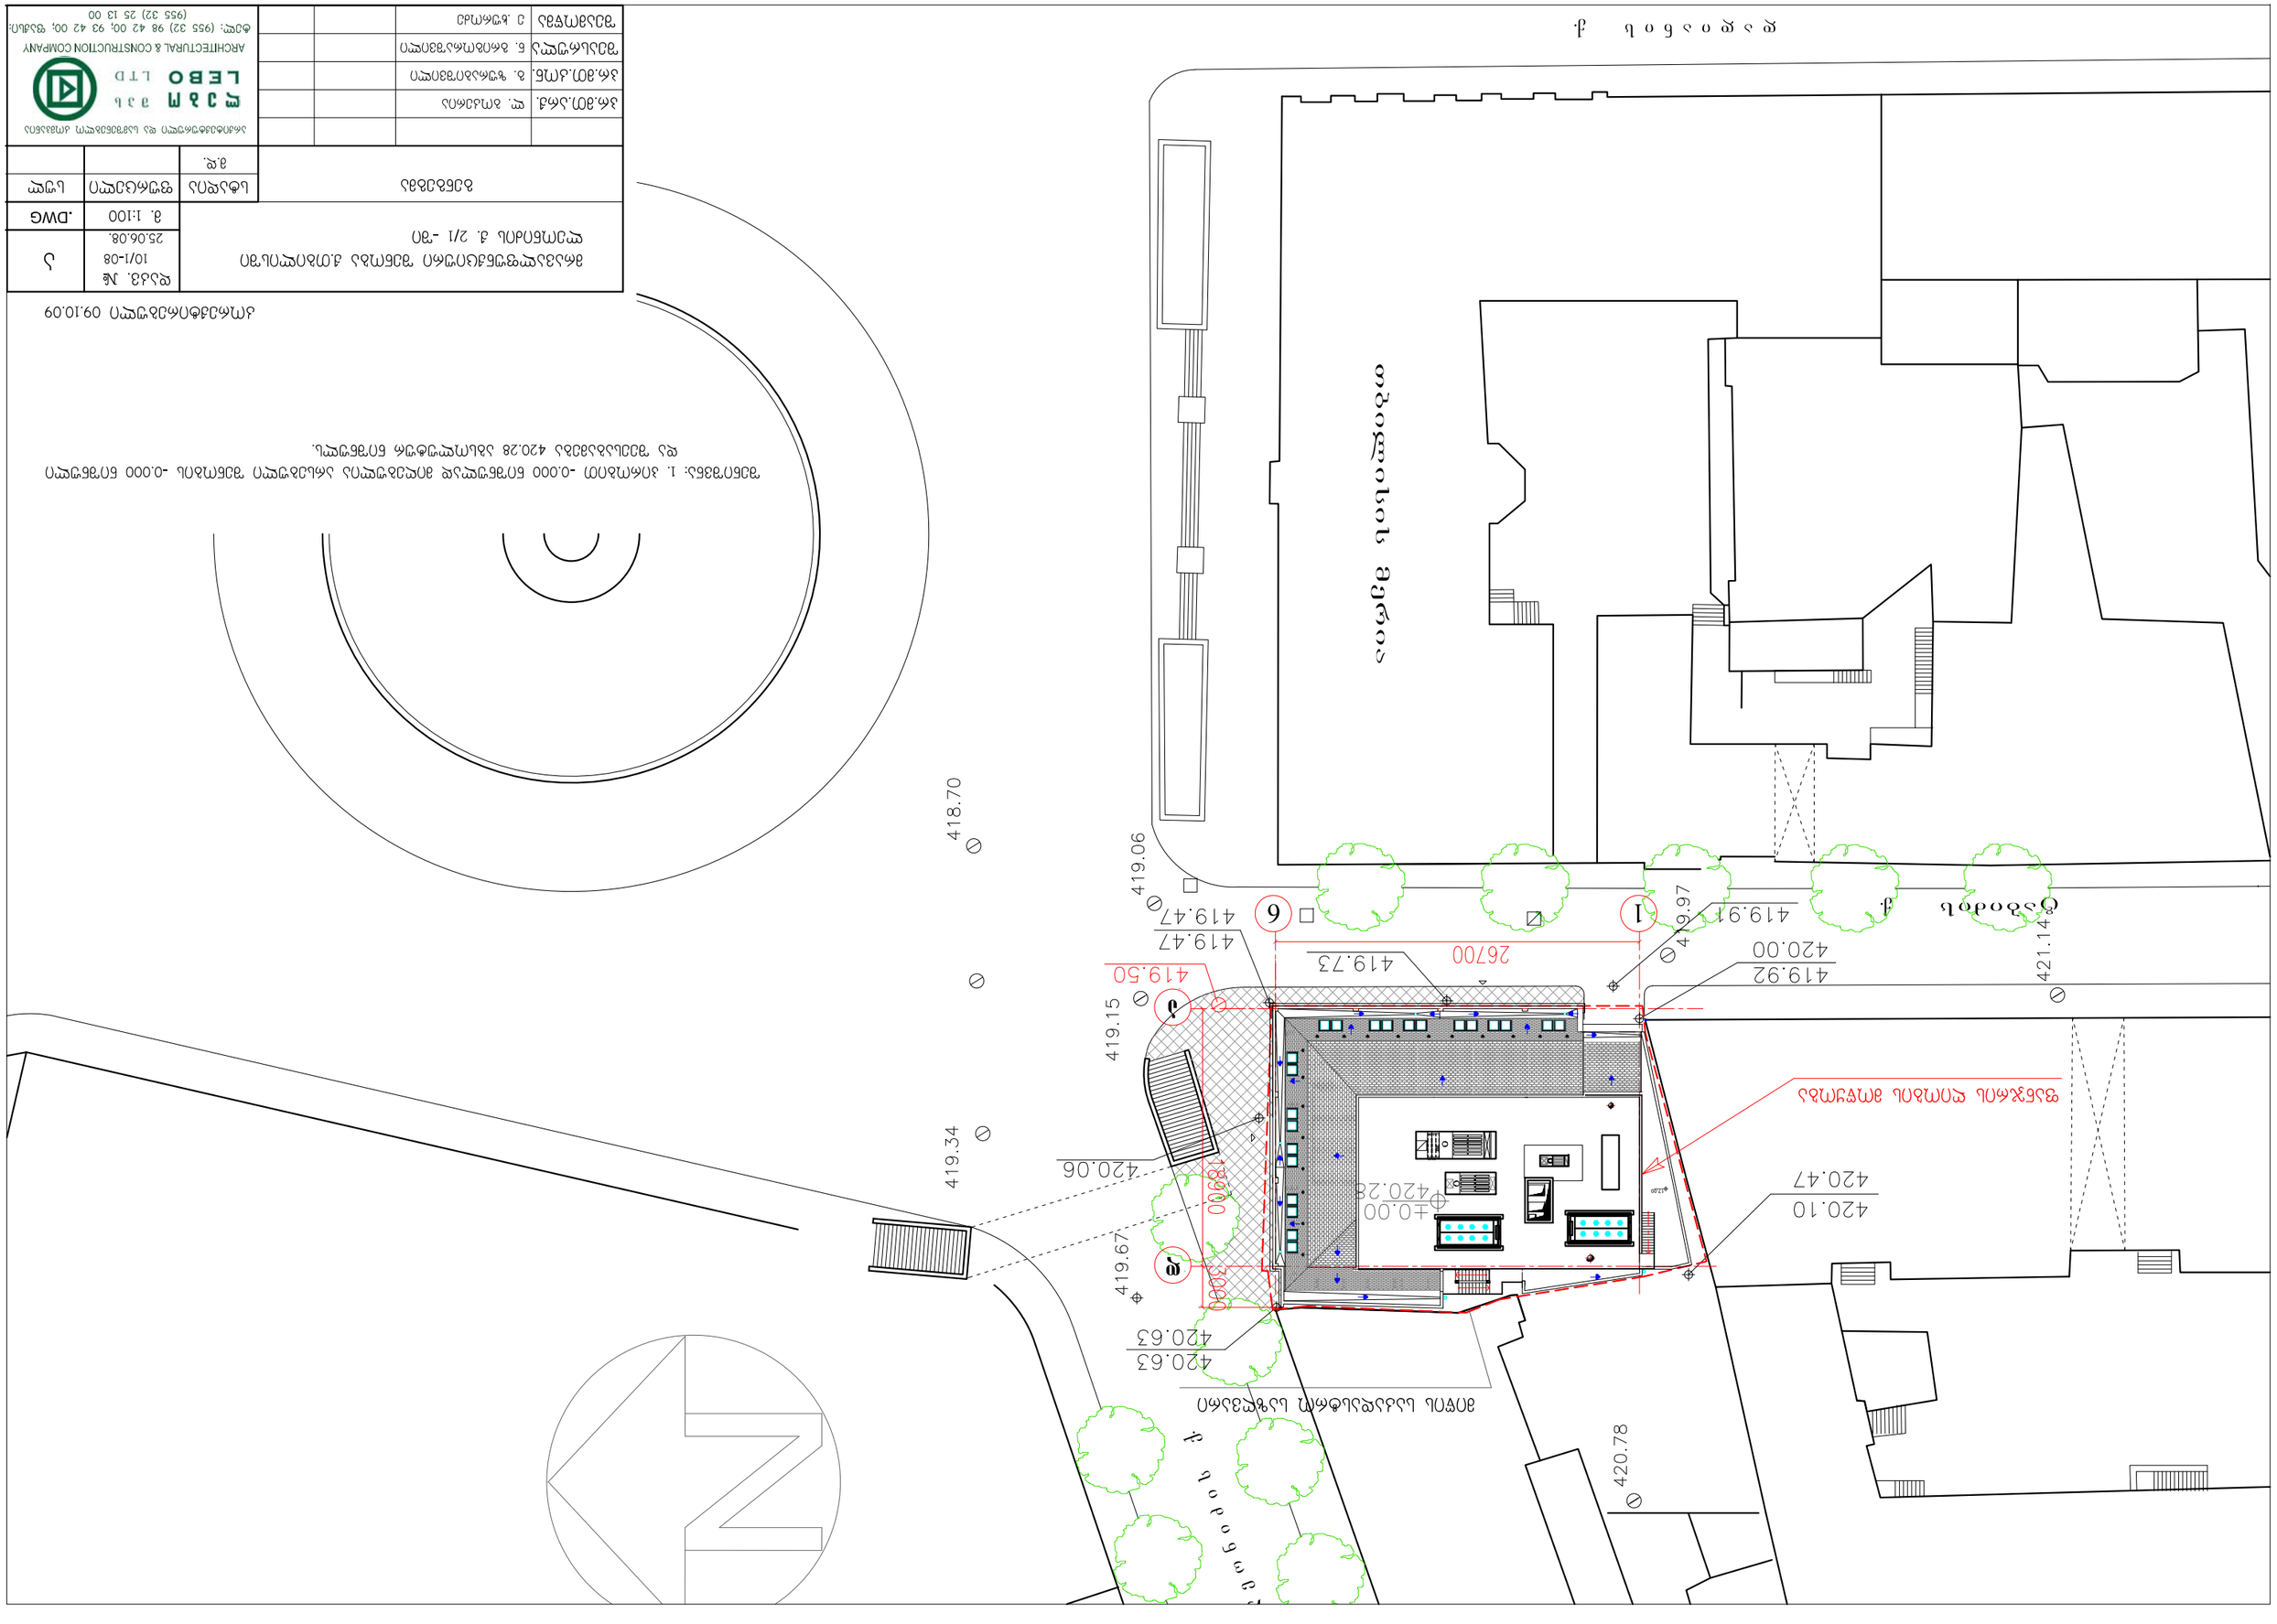
420.78
420.63
420.63
420.06
419.34
419.67
419.15
419.06
418.70
419.47
419.47
419.50
419.73
26700
419.97
419.91
420.00
419.92
421.14
420.10
420.47
±0.00
420.28
18900
3000
9
3
6
1
Ø
Ø
Ø

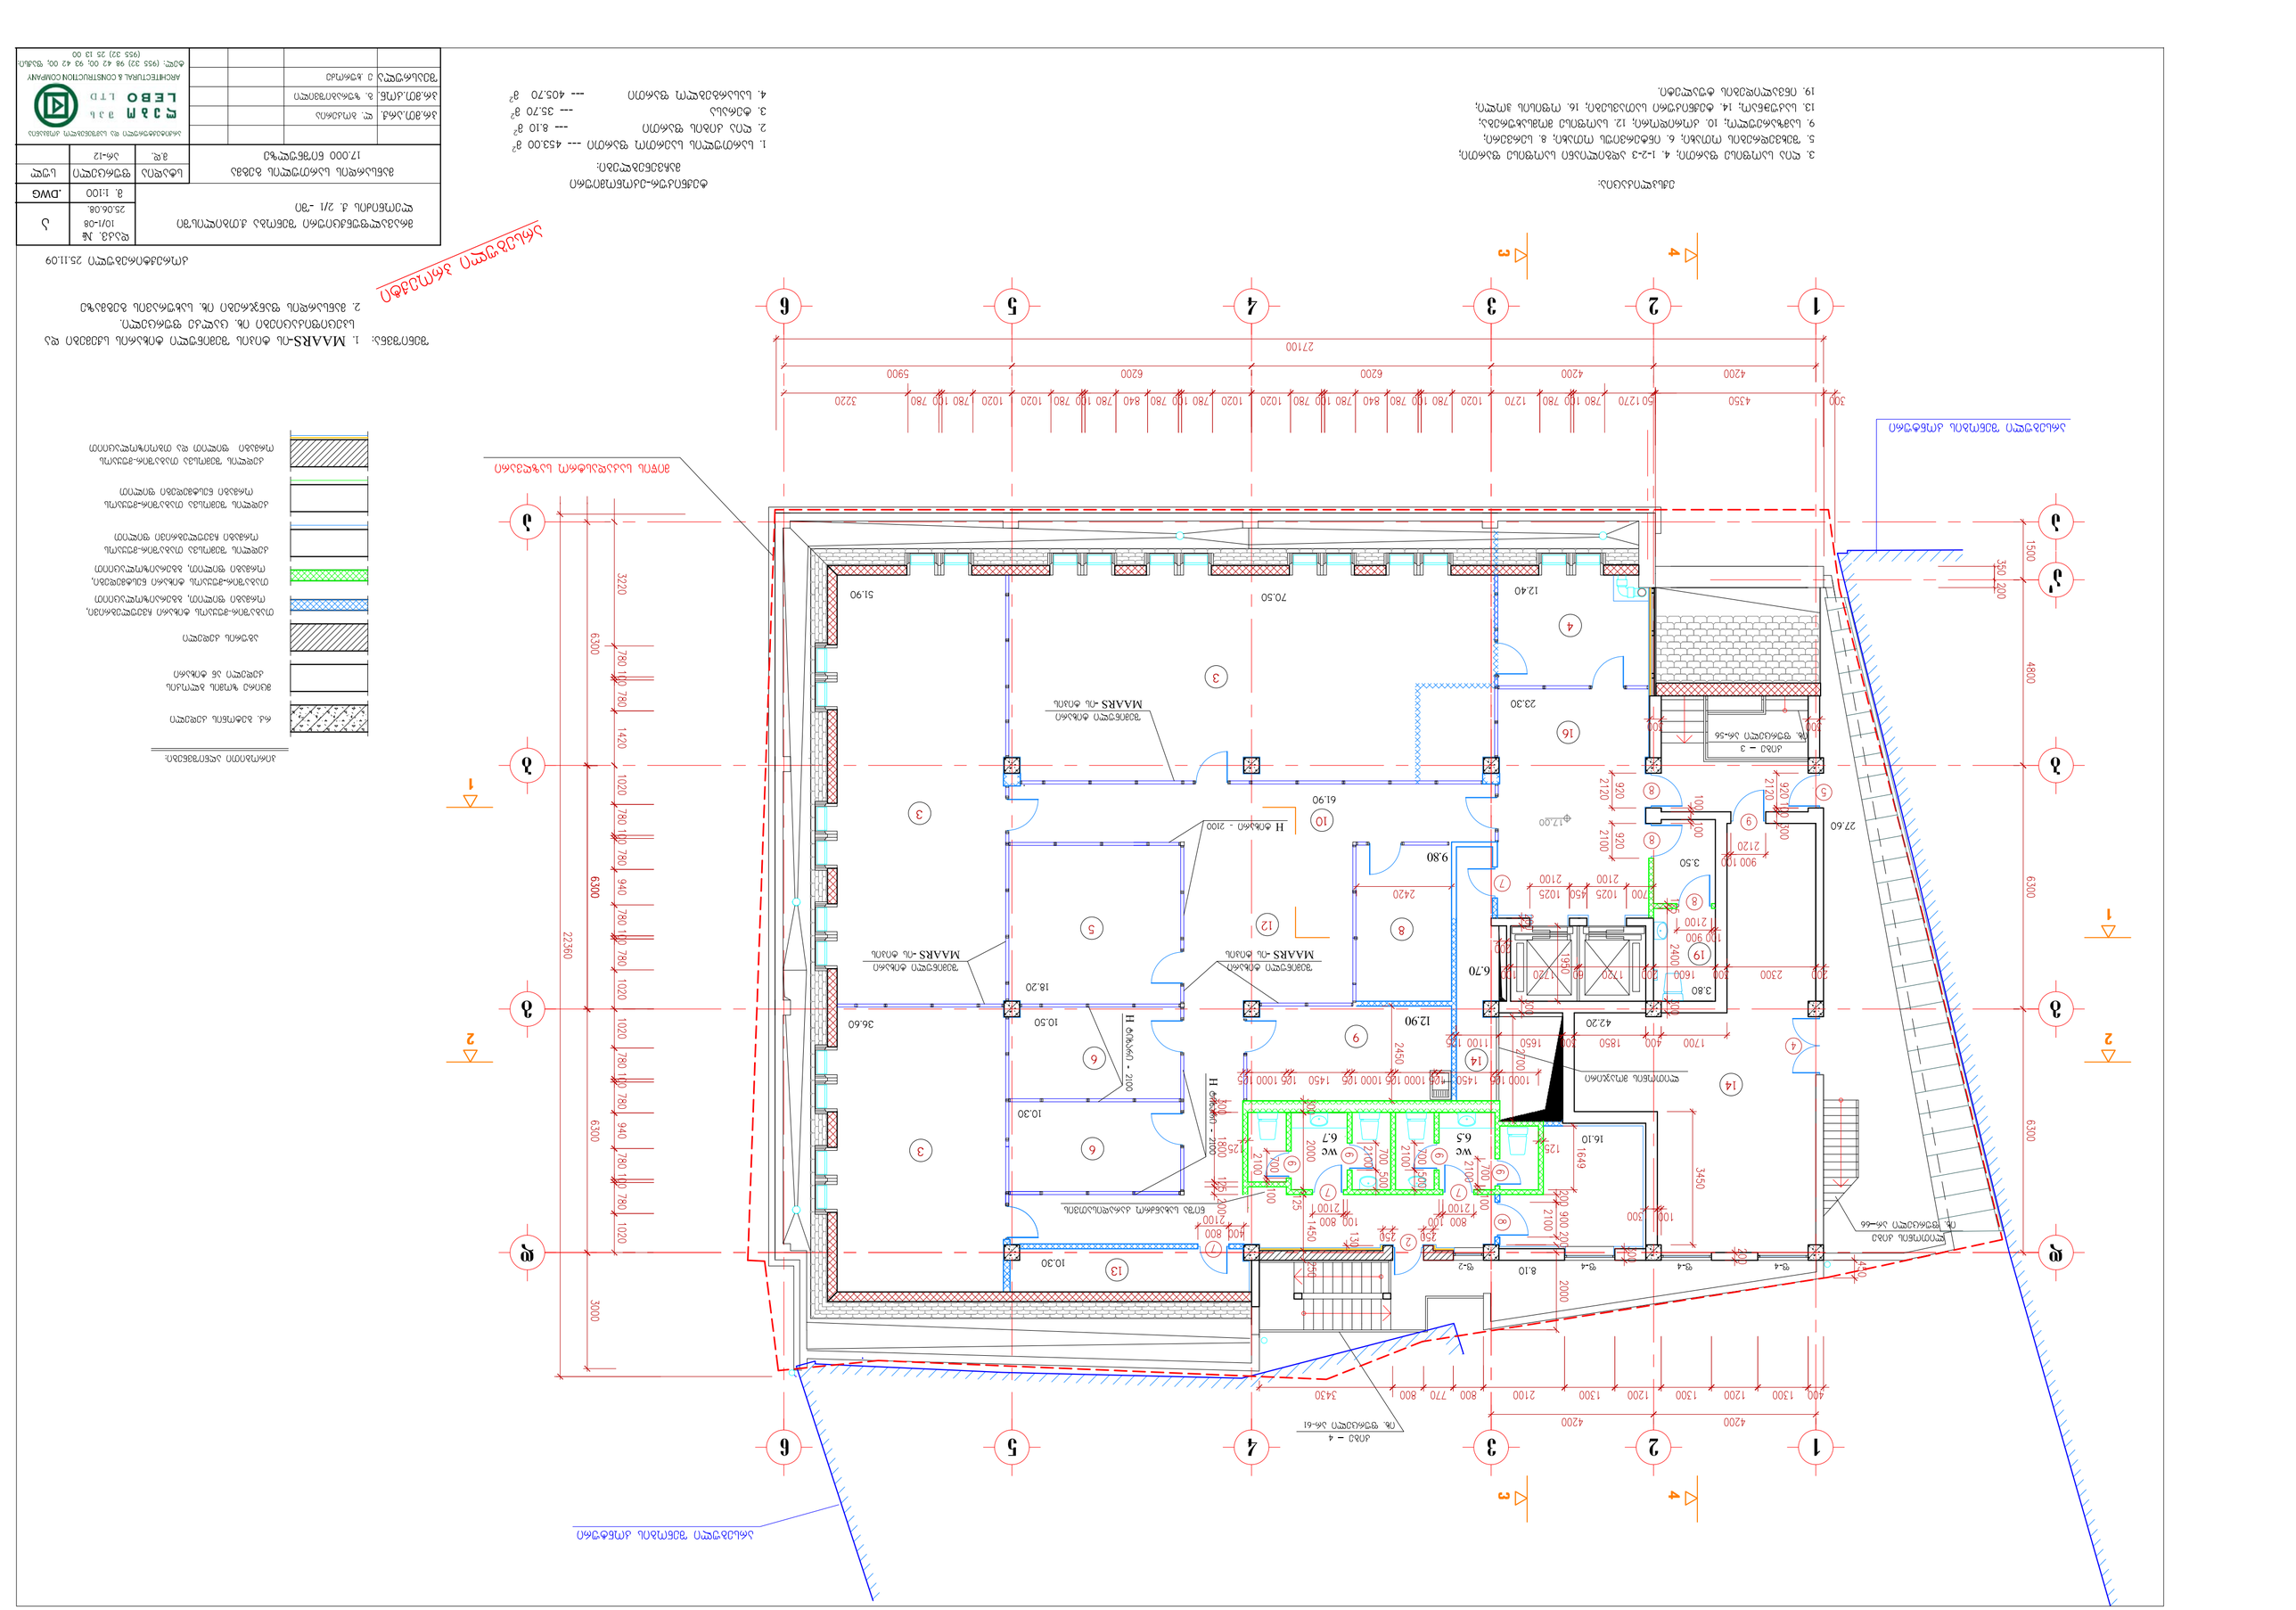
MAARS-ის ბინის ტიპი
H ბინის კედლის სიმაღლე - 2100
H ბინის კედლის სიმაღლე - 2800
MAARS-ის ბინის ტიპი
MAARS-ის ბინის ტიპი
MAARS-ის ბინის ტიპი
H ბინის კედლის სიმაღლე - 2100
ბინის ნომერი
ბინის ფართი
საერთო სარგებლობის ფართი

ფანჯრის ღიობის მოწყობა

მანსარდის სართულის გეგმა 17.000 ნიშნულზე

ფანჯრის ღიობის მოწყობა

ფანჯარა ალუმინის პროფილის

პროფილის ფერი- RAL 7016 Anthrocite grey -

RAL-ის კატალოგით

ტერასა

+17.000

ფ-1

1200

800

3040

6300

4800

1500

16.10

5.20

7.10

10.30

10.30

10.50

36.60

18.20

42.20

3.80

4.90

3.50

11.90

17.00

61.90

27.60

23.30

12.40

70.50

51.90

მიწის საკაფასტრო საზღვარი

არსებული შენობის კონტური

4200

4200

6200

6200

5900

ფ

გ

1

ბ

ბ'

ბ

1

2

3

4

5

6

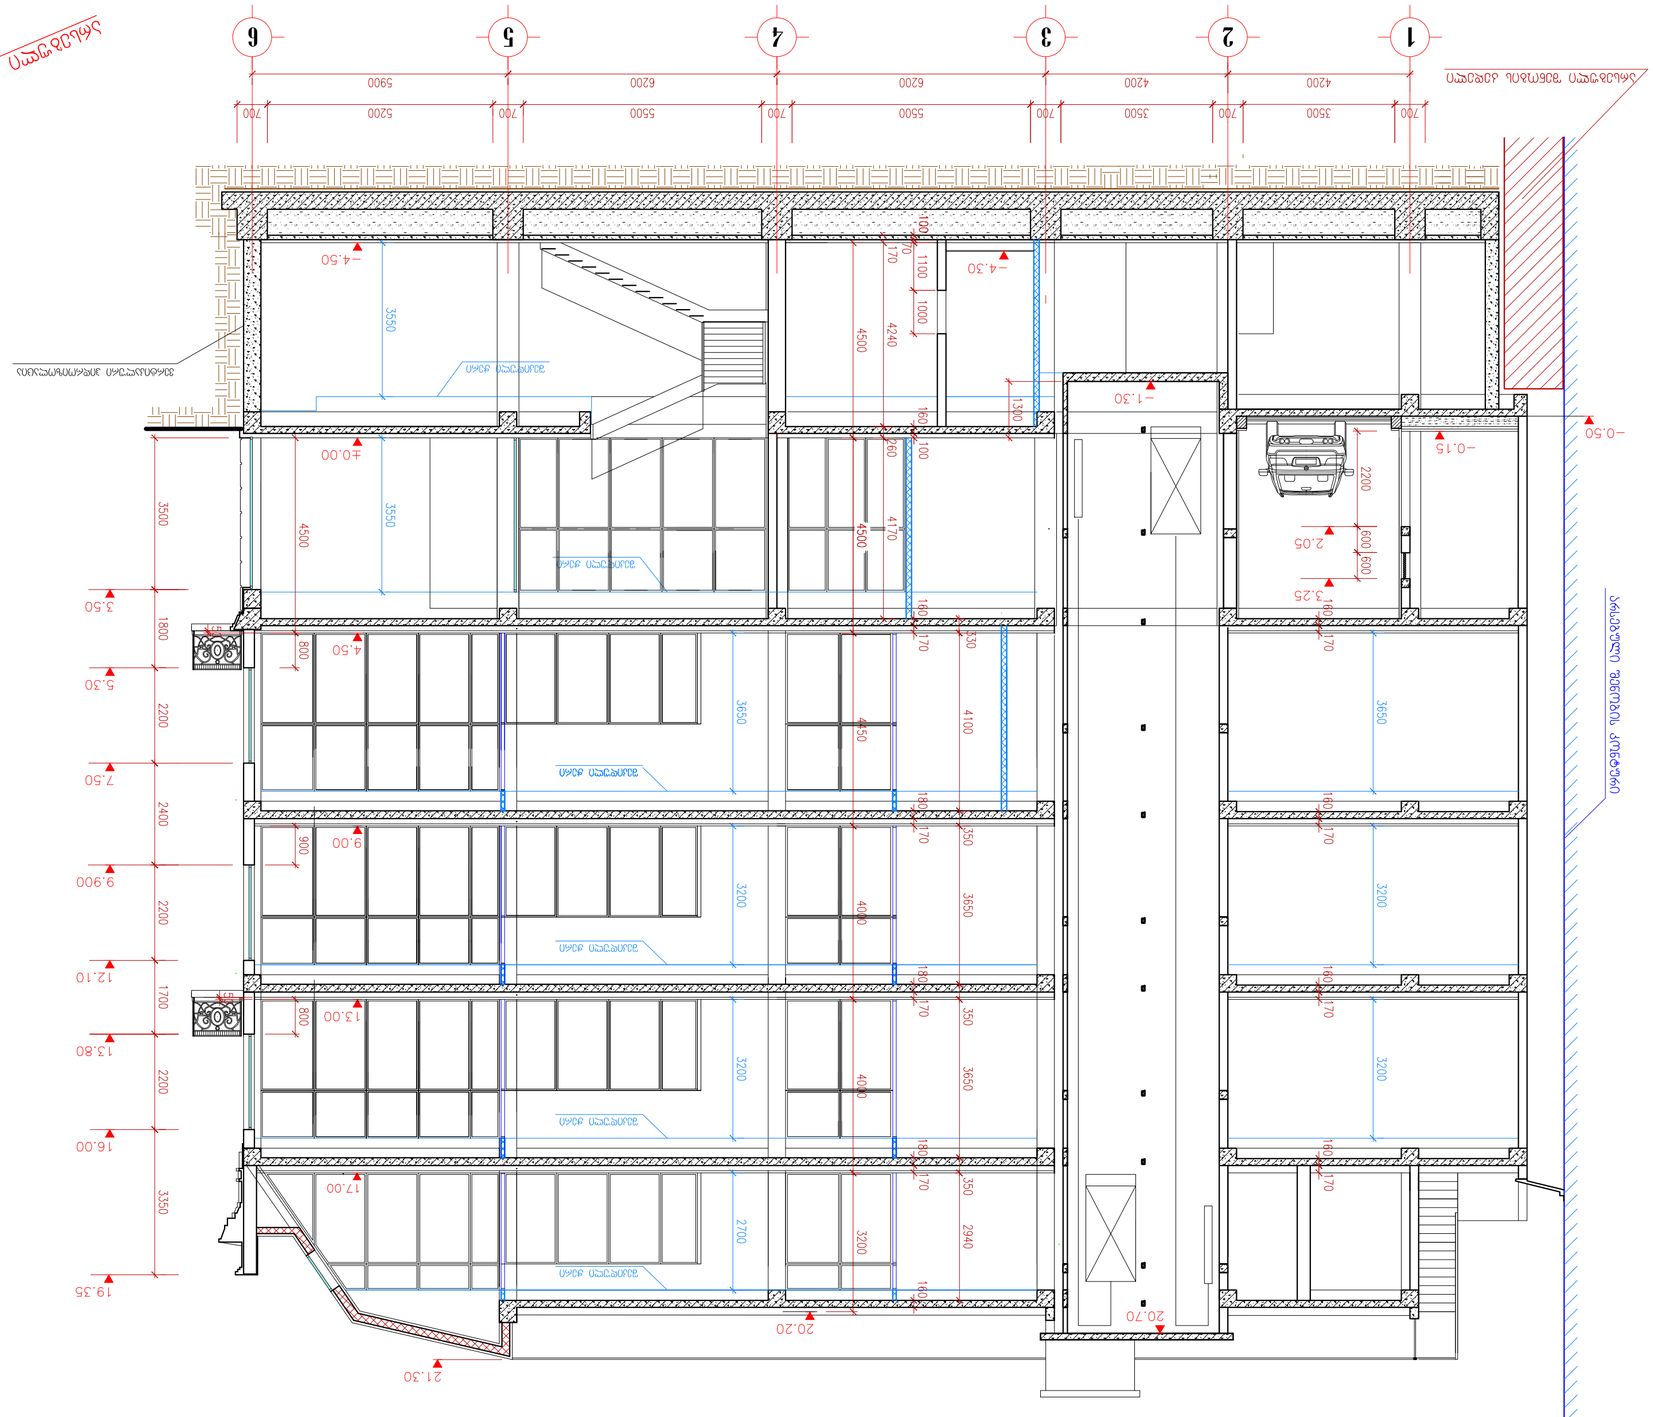
1
2
3
4
5
6
700
3500
4200
700
5500
6200
700
5500
6200
700
5200
5900
-0.50
-0.15
-1.30
-4.30
-4.50
±0.00
3.50
4.50
5.70
7.50
9.900
12.10
13.80
16.00
19.35
2200
600
600
2.05
2.25
1800
2200
2400
2200
1700
2200
3350
3500
4500
3550
4500
4240
4500
4170
4500
4100
4050
4000
4000
3650
3200
3200
3200
2700
3200
1000
1100
100
170
160
1300
260
100
160
170
330
180
170
350
3650
180
170
350
3650
180
170
350
2940
160
800
800
900
800
3650
3200
3200
3200
2700
3650
3200
3200
3200
3200
160
170
160
170
160
170

ფანჯრის ღიობის მოწყობა

ჭრილი 1-1

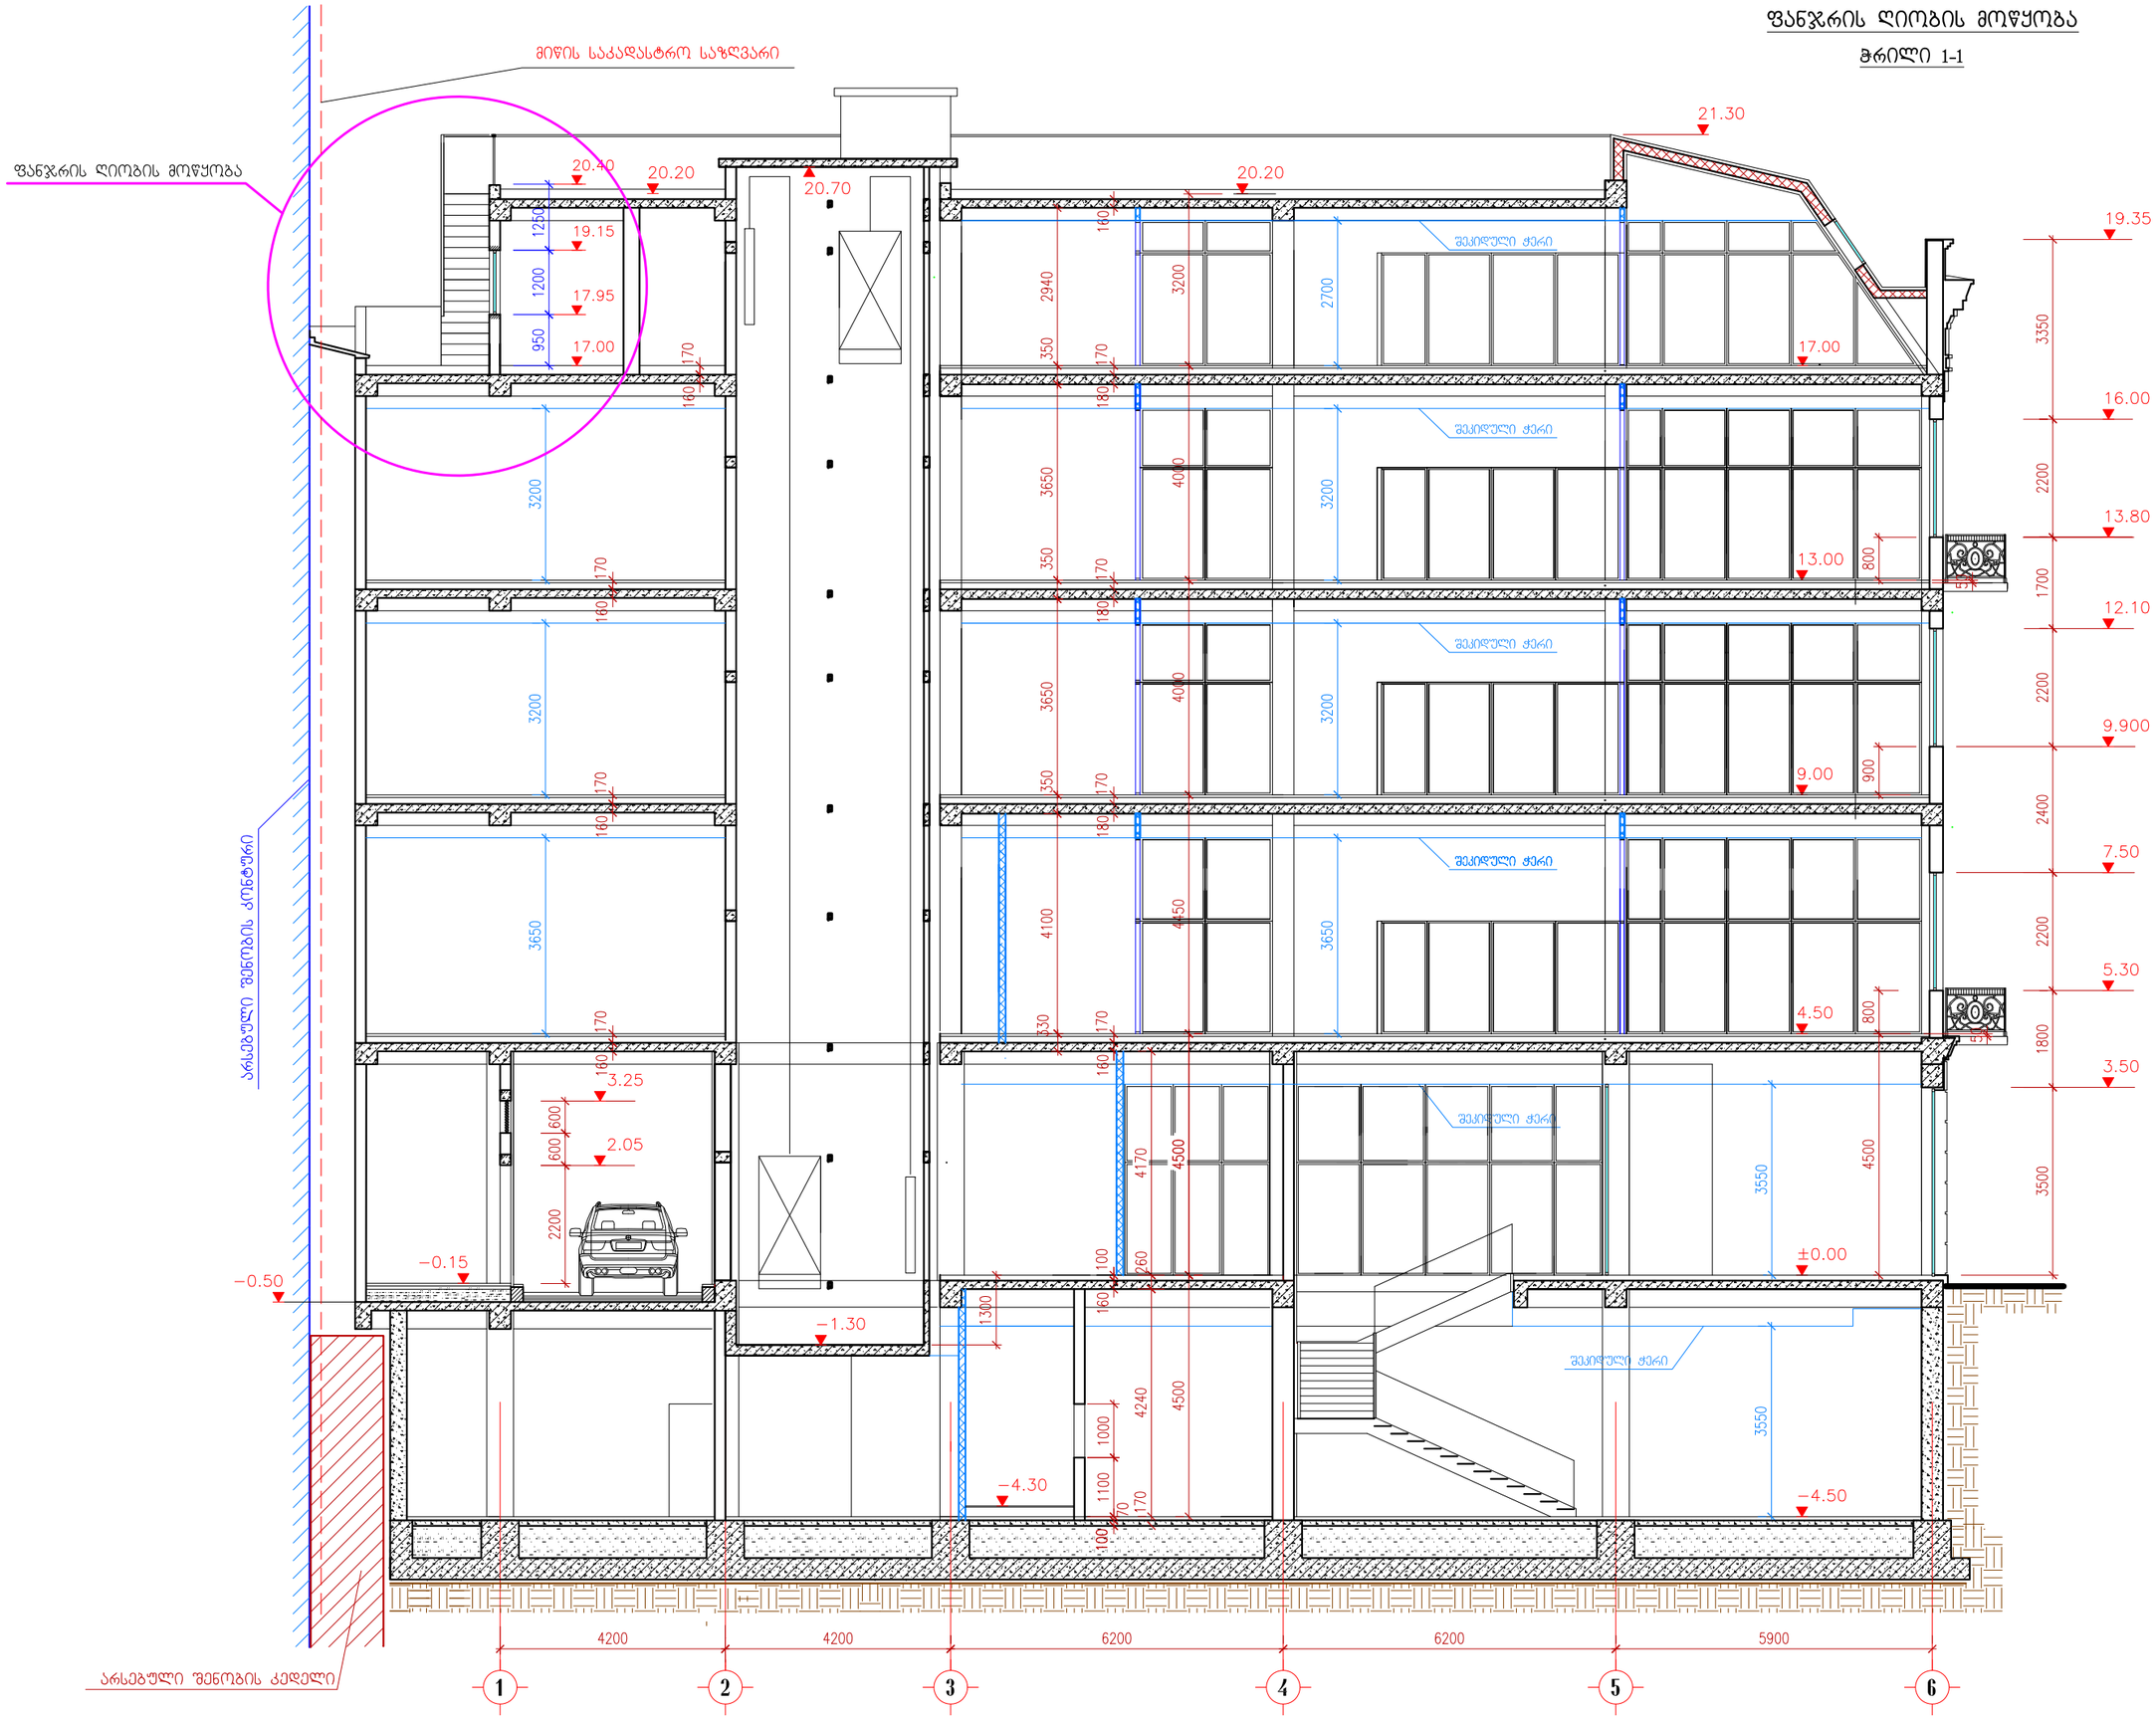

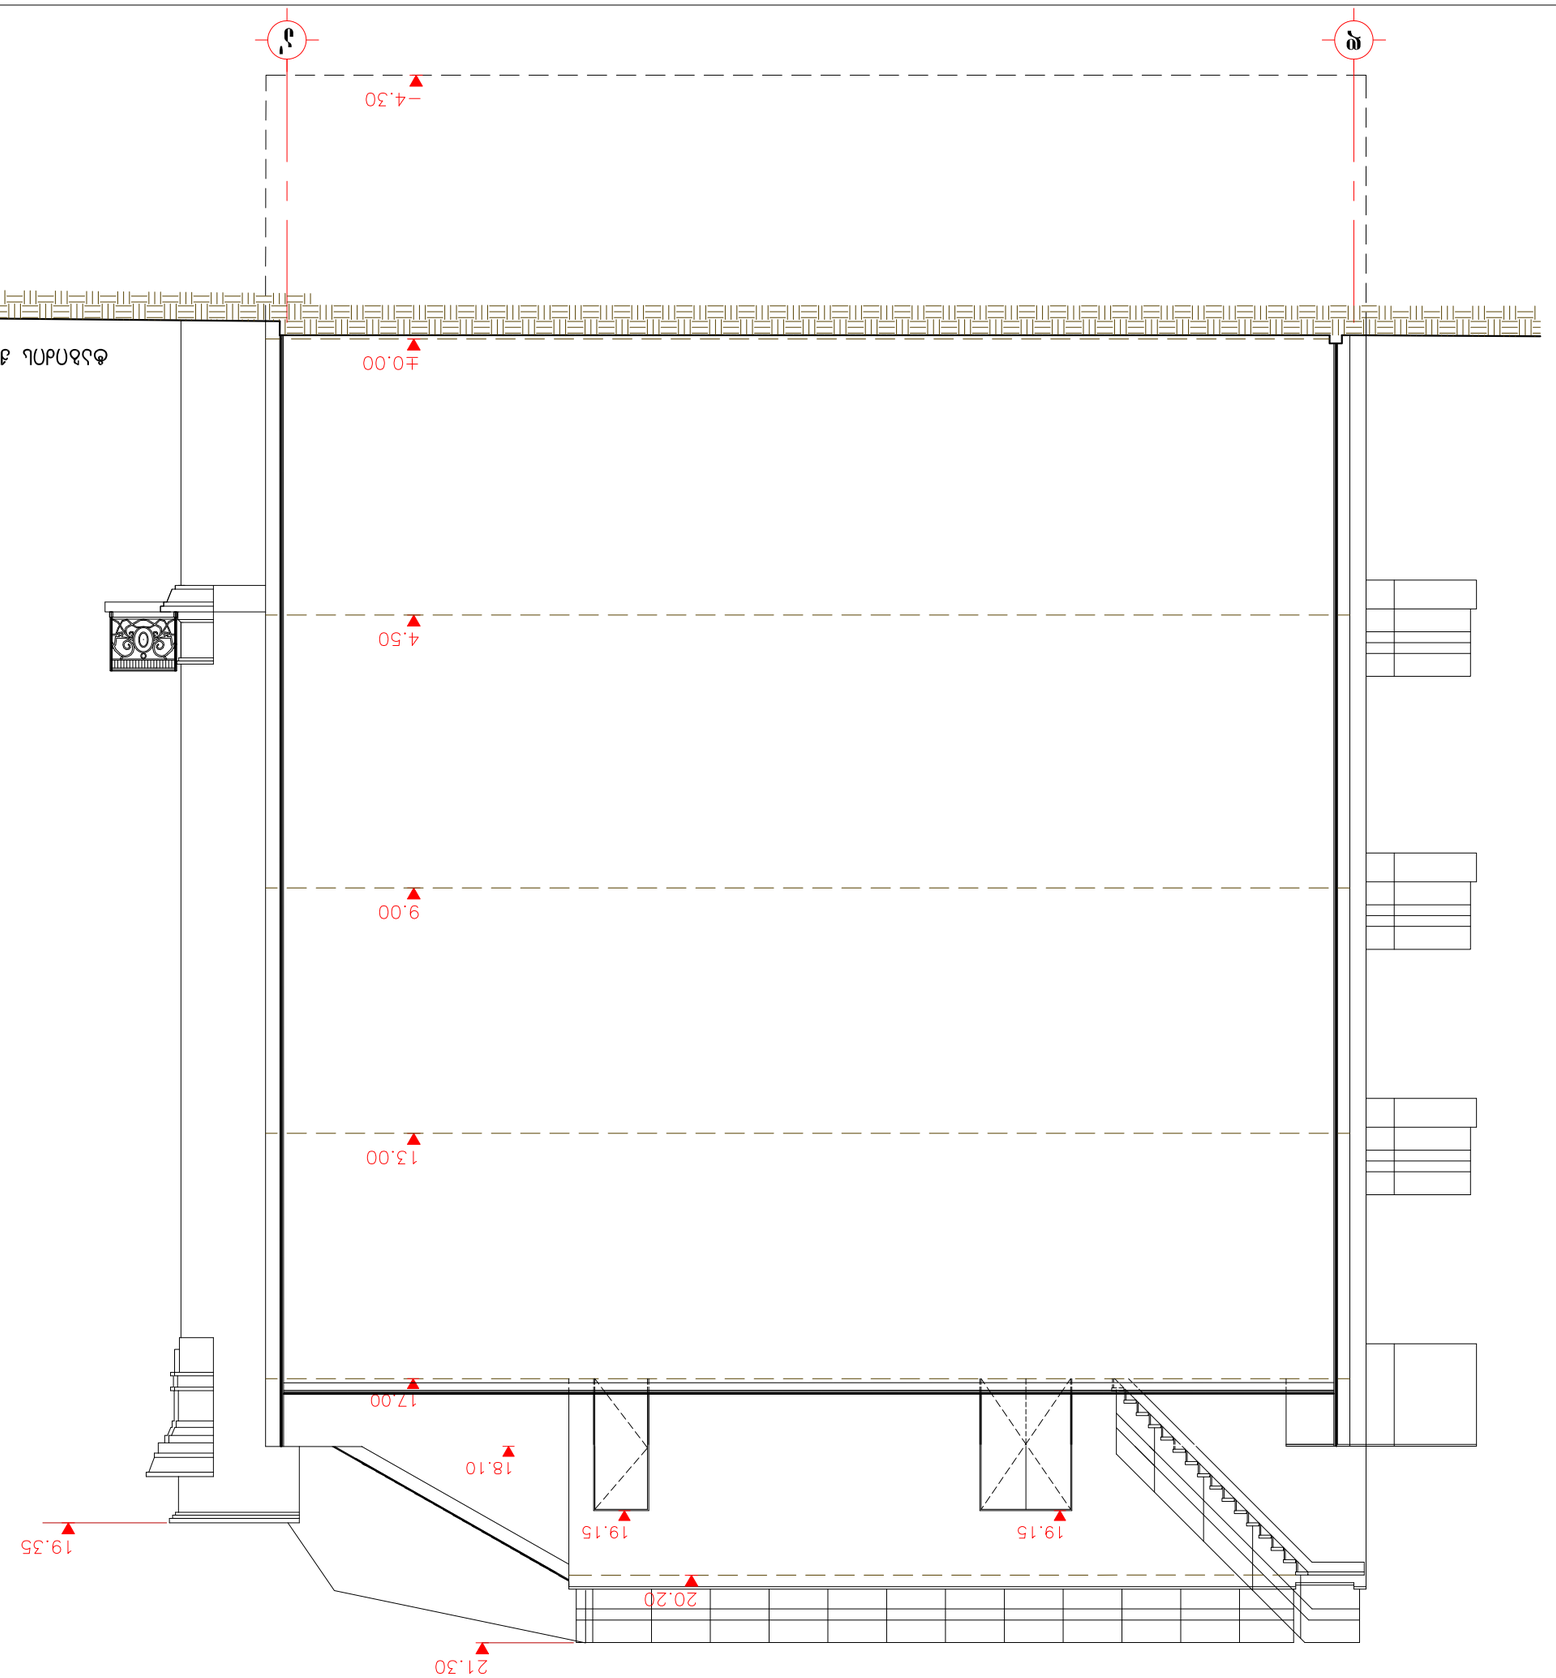









ფანჯრის ღიობის მოწყობა

ფასადი "დ"-"ა" ღ.შ.

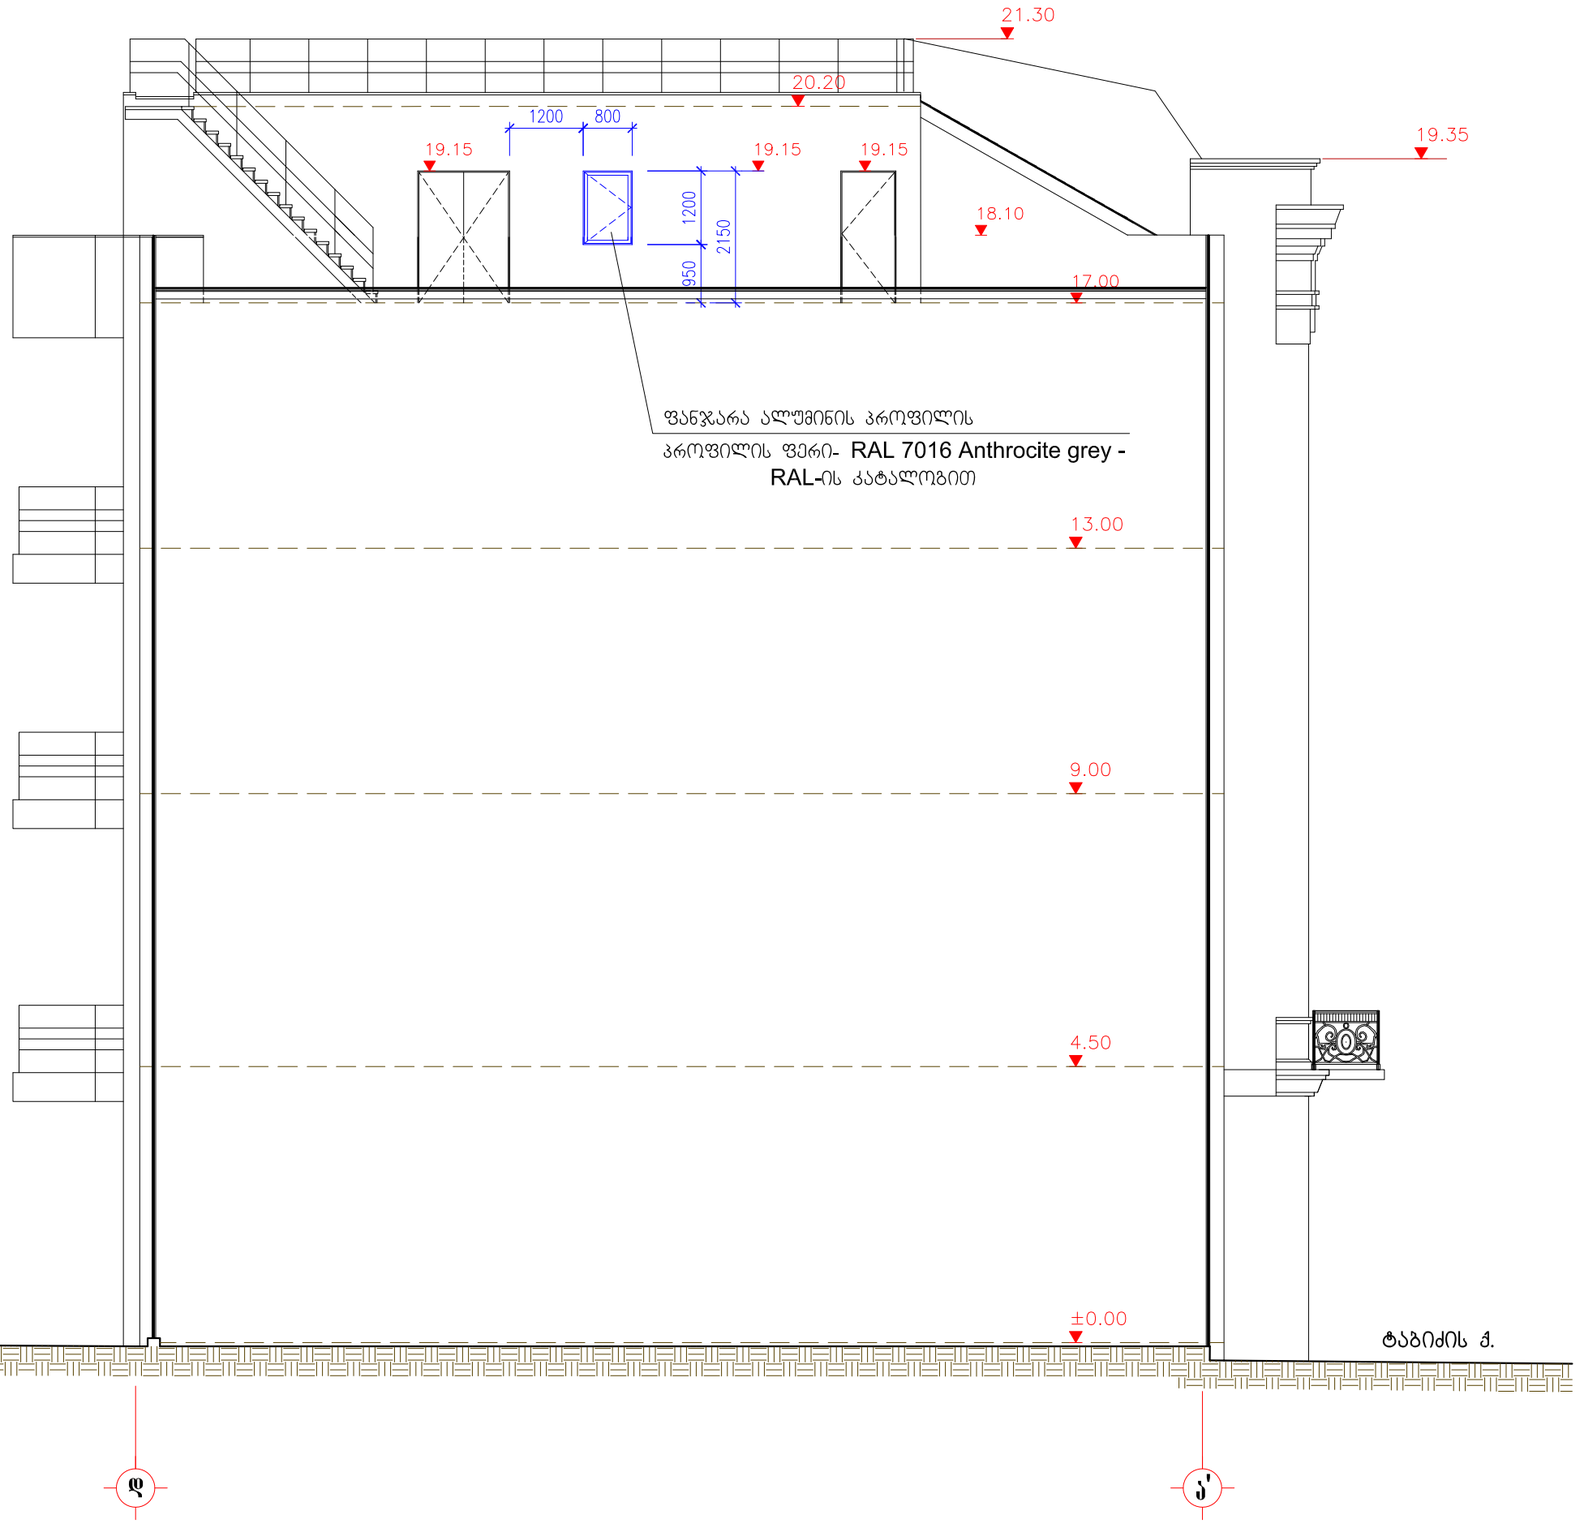

არსებული სიტუაციის
ამსახველი ფოტო





ფანჯრის ღიობის მოწყობის ფოტომონტაჟი

ფანჯარა ალუმინის პროფილის

პროფილის ფერი- RAL 7016 Anthrocite grey - RAL-ის კატალოგით

ტერასა