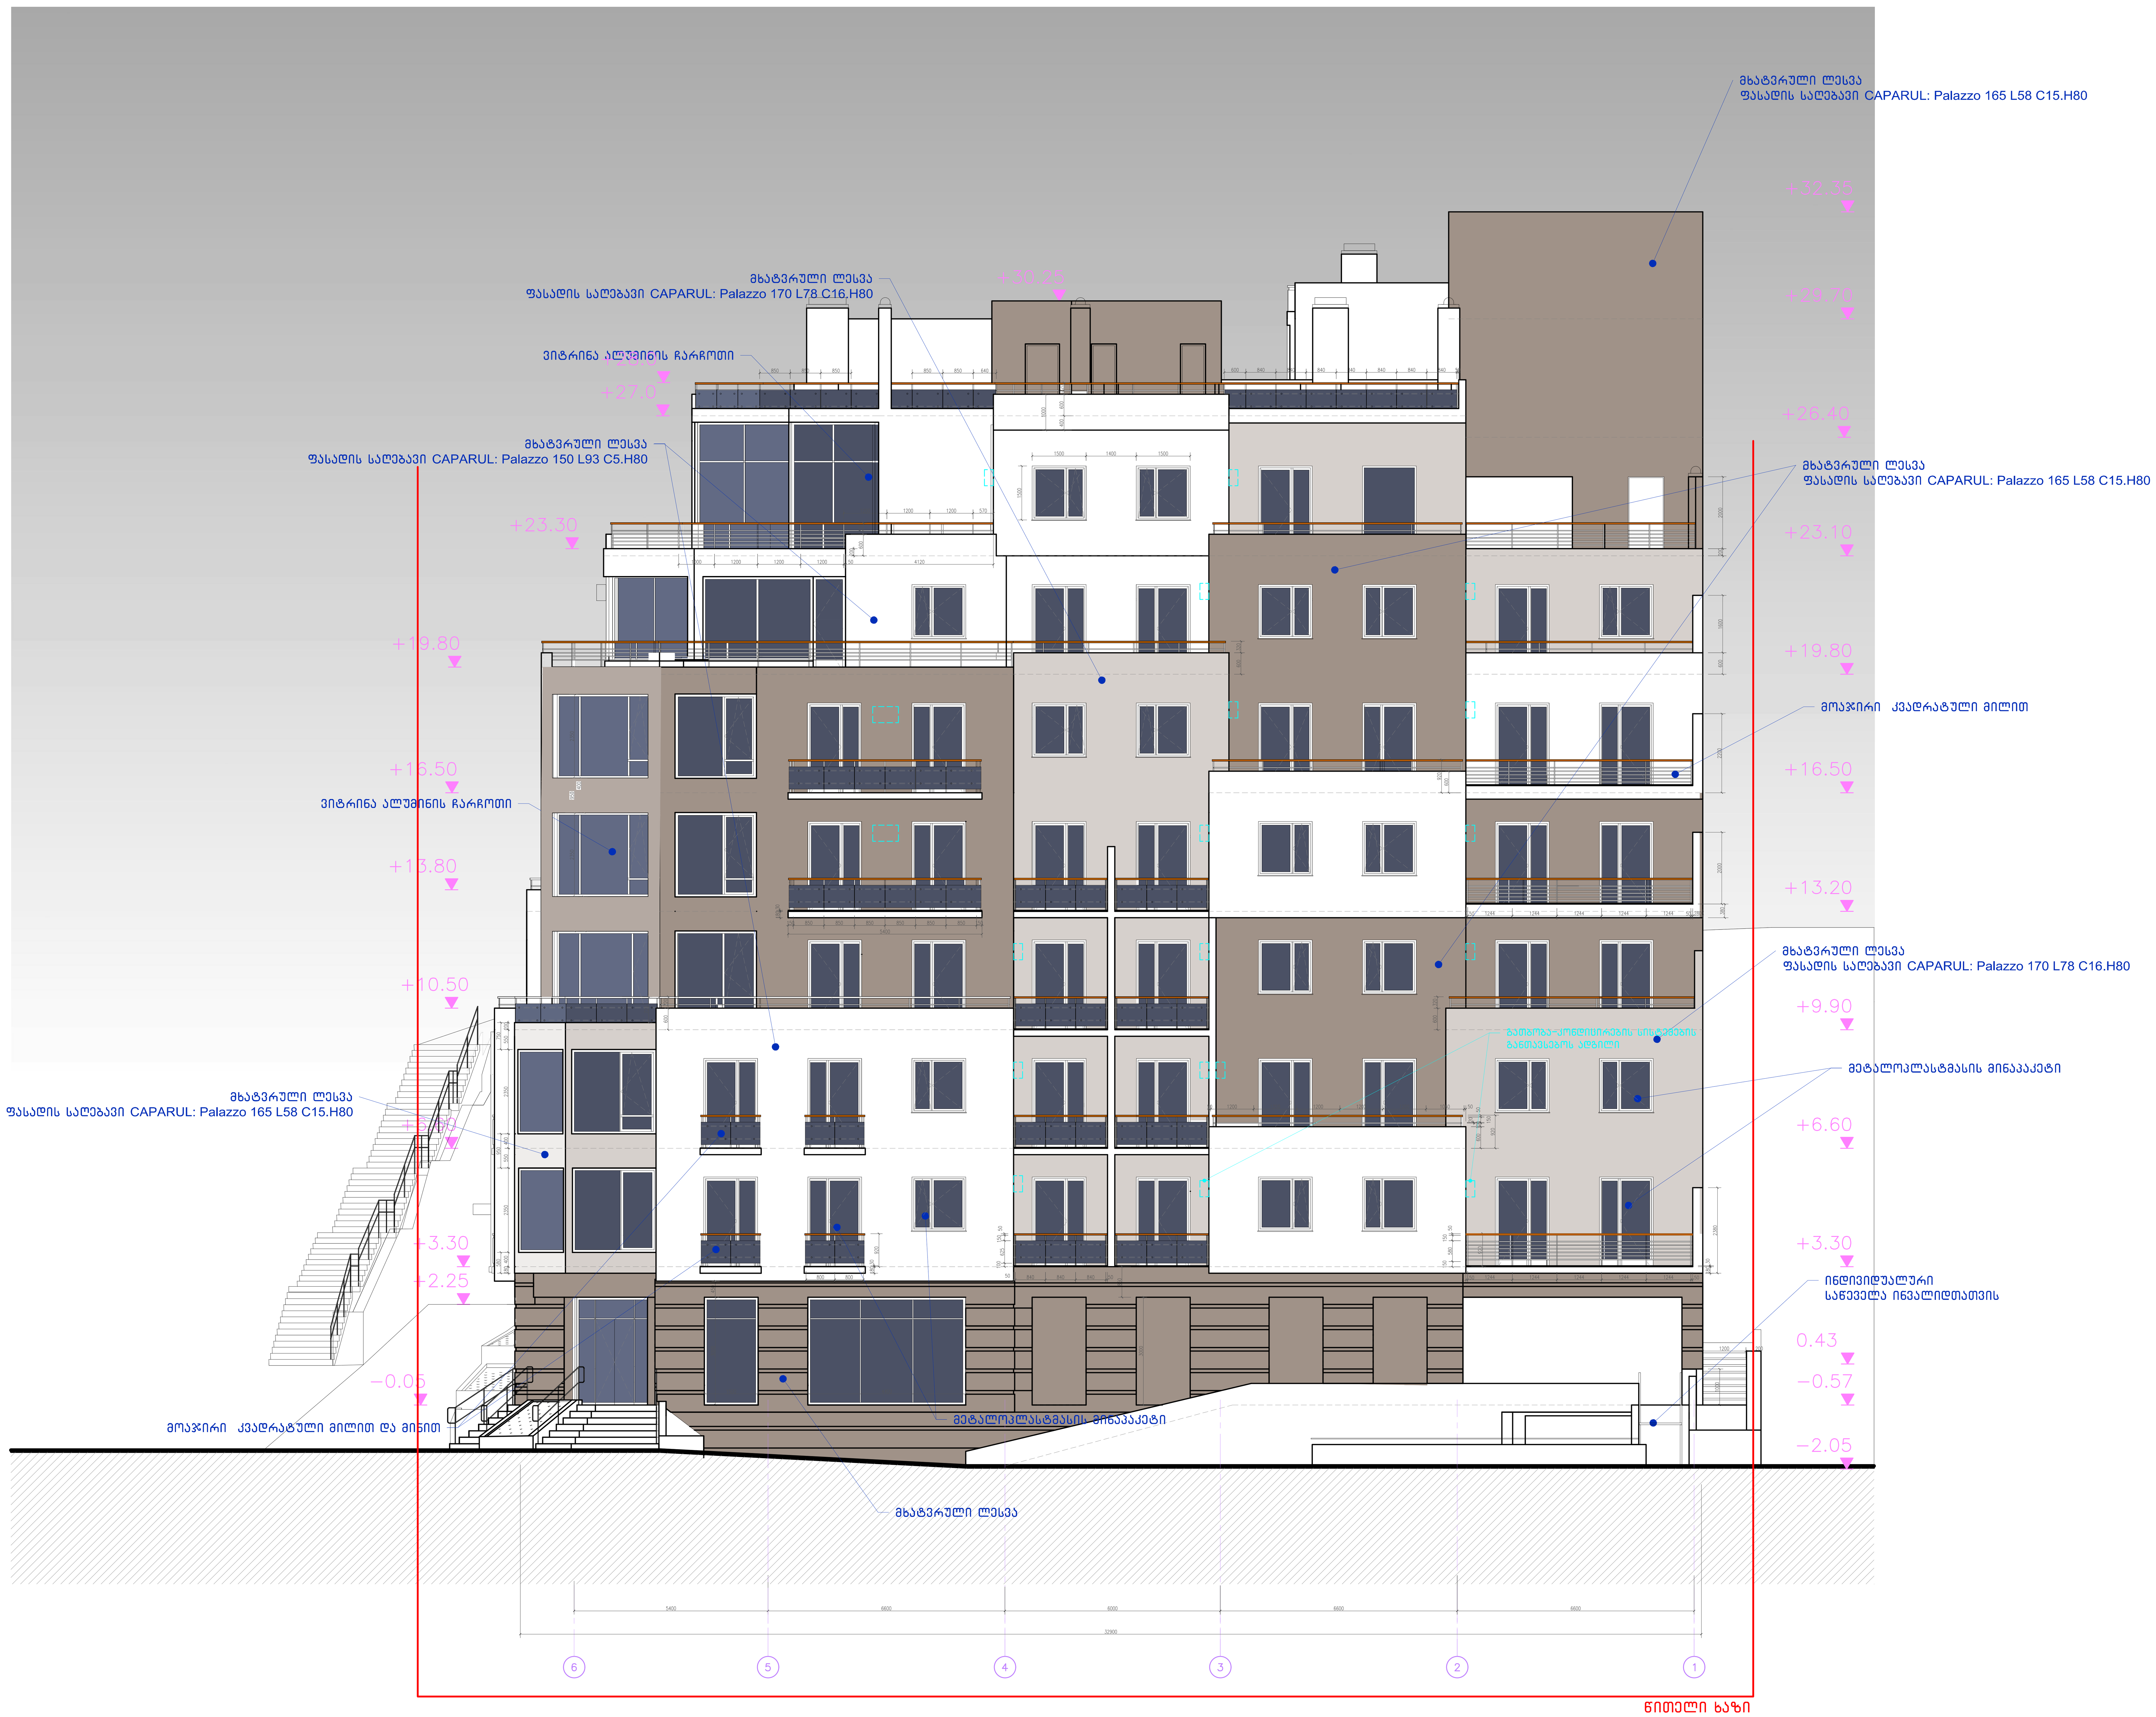

ფორმატი PAPER SIZE	A-3

ფასადი 6-1 ღერძებში
არქიტექტურული დეტალების აღნიშვნით

პირობითი აღნიშვნები	LEGEND

შენიშვნები	NOTES

1. ნახაზზე ზომები მოცემულია მილიმეტრებში;
2. ნახაზზე ყველა ცვლილება მშენებლობისას შეთანხმებული უნდა იყოს პროექტის ავტორთან;
3. ფურცლის კორექტირებით ავტომატურად უქმდება წინა ვარიანტი;

სიტუაციური სქემა	KEY PLAN

დამკვეთი CLIENT	"BLOCK GEO GROUP"
პროექტი PROJECT	მრავალბინიანი საცხოვრებელი სახლი
მისამართი PROJECT	ქ. თბილისი; მცხეთის ქუჩა II შესახვევი №5

თანამდებობა	გვარი	ხელმოწერა
საპრ.მთ.არქიტექტ.	ი.ბარნაბიშვილი	
პრ.მთ.არქიტექტორი	ნ.მაღრაძე	
შეამოწმა		

BLOCK Georgia

0194 თბილისი, მოსკოვის 29ა, ტელ/ფაქსი : (+995 32) 911 114, 231 047.
www.block.ge
E-mail: block@block. ge

არქიტექტურული ნაწილი

მასშტაბი SCALE	1:100	თარიღი DATE OF ISSUE	22.01.2013

ნახაზი DRWG.	კორექტირება REVISIONS		
	№	კორექტ. REV.	თარიღი DATE
ფასადი	1		06.08.2015
	2		26.01.2016
	3		08.07.2016
	4		23.01.2017
	5		06.11.2018

სტადია STAGE	ინდექსი INDEX	ფურც. PAGES
მუშა პროექტი	ა-44	9

















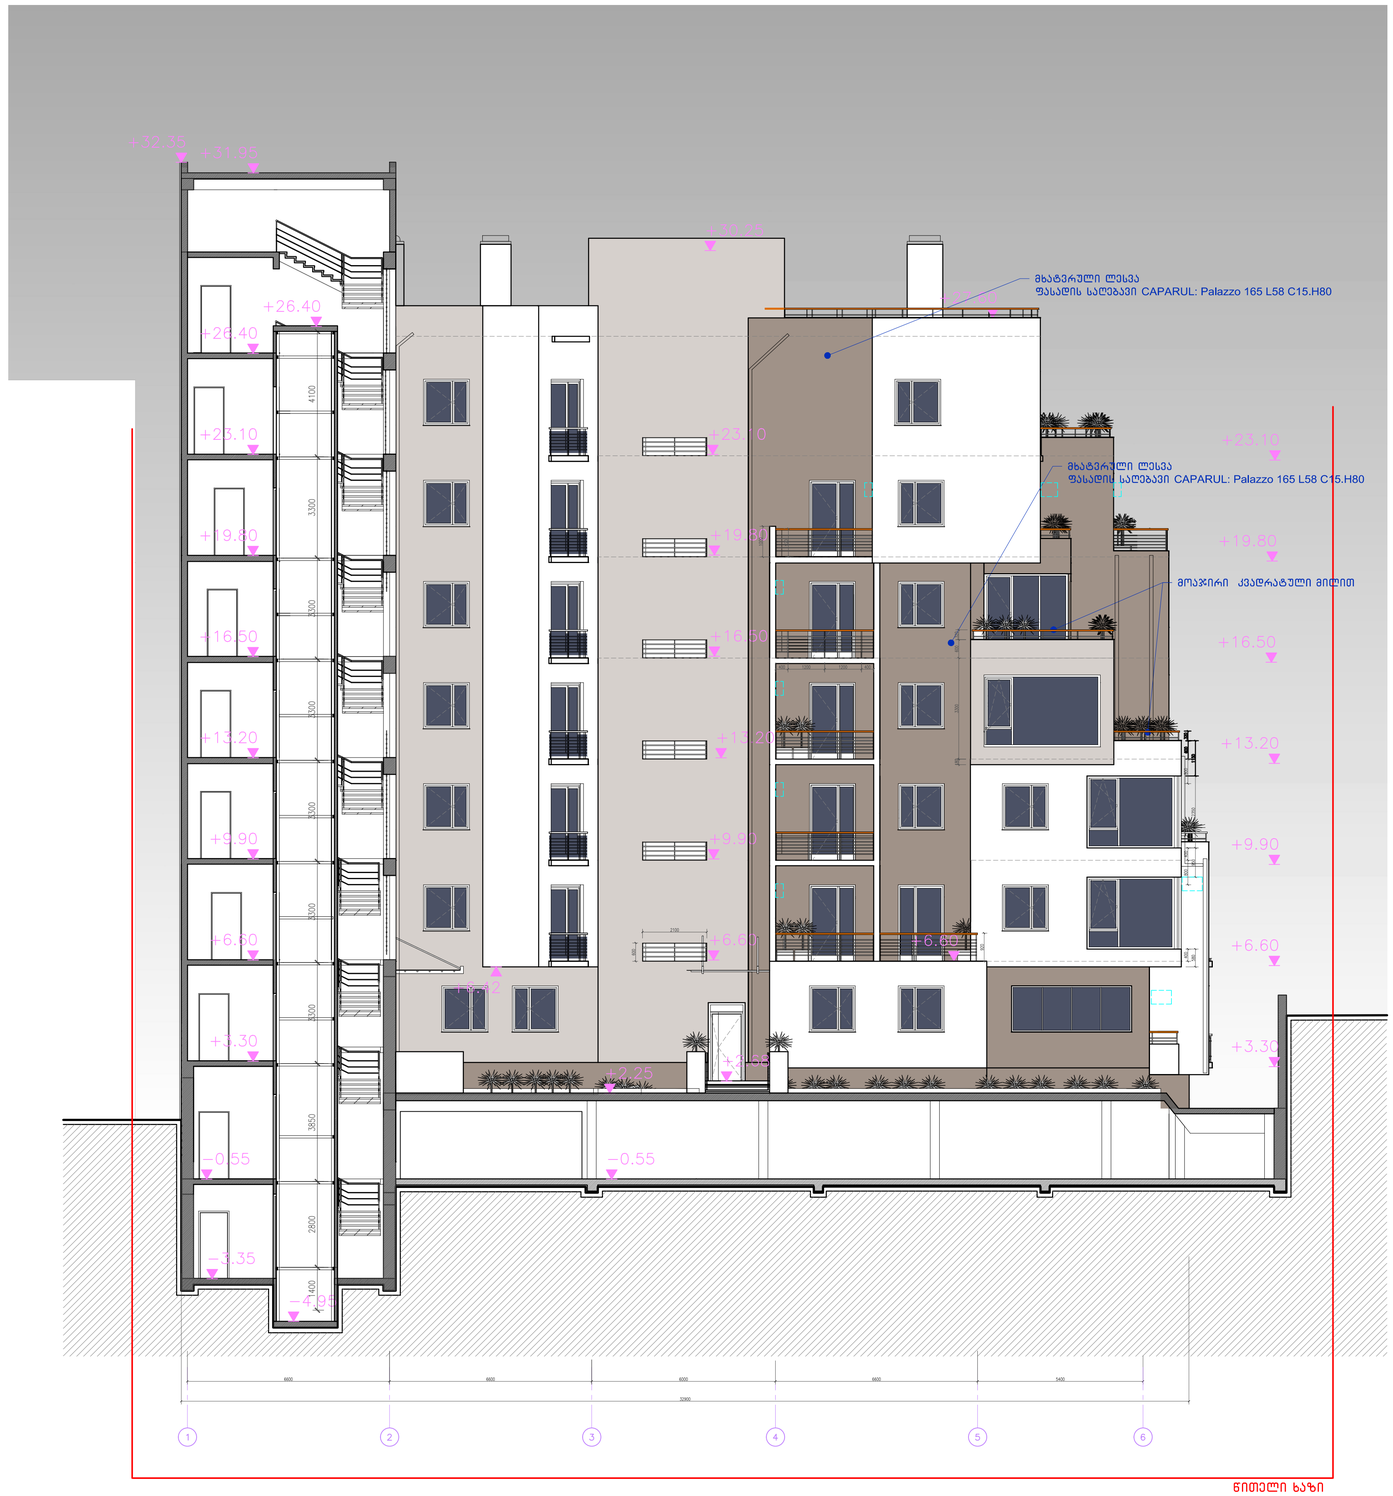
+32.35
+31.95
+30.25
+26.40
+26.40
+23.10
+23.10
+19.80
+19.80
+16.50
+16.50
+13.20
+13.20
+9.90
+9.90
+6.60
+6.60
+3.30
+3.30
+2.25
−0.55
−0.55
−3.35
−4.95
4100
3300
3300
3300
3300
3300
3850
2800
2100
1400
1400
1400

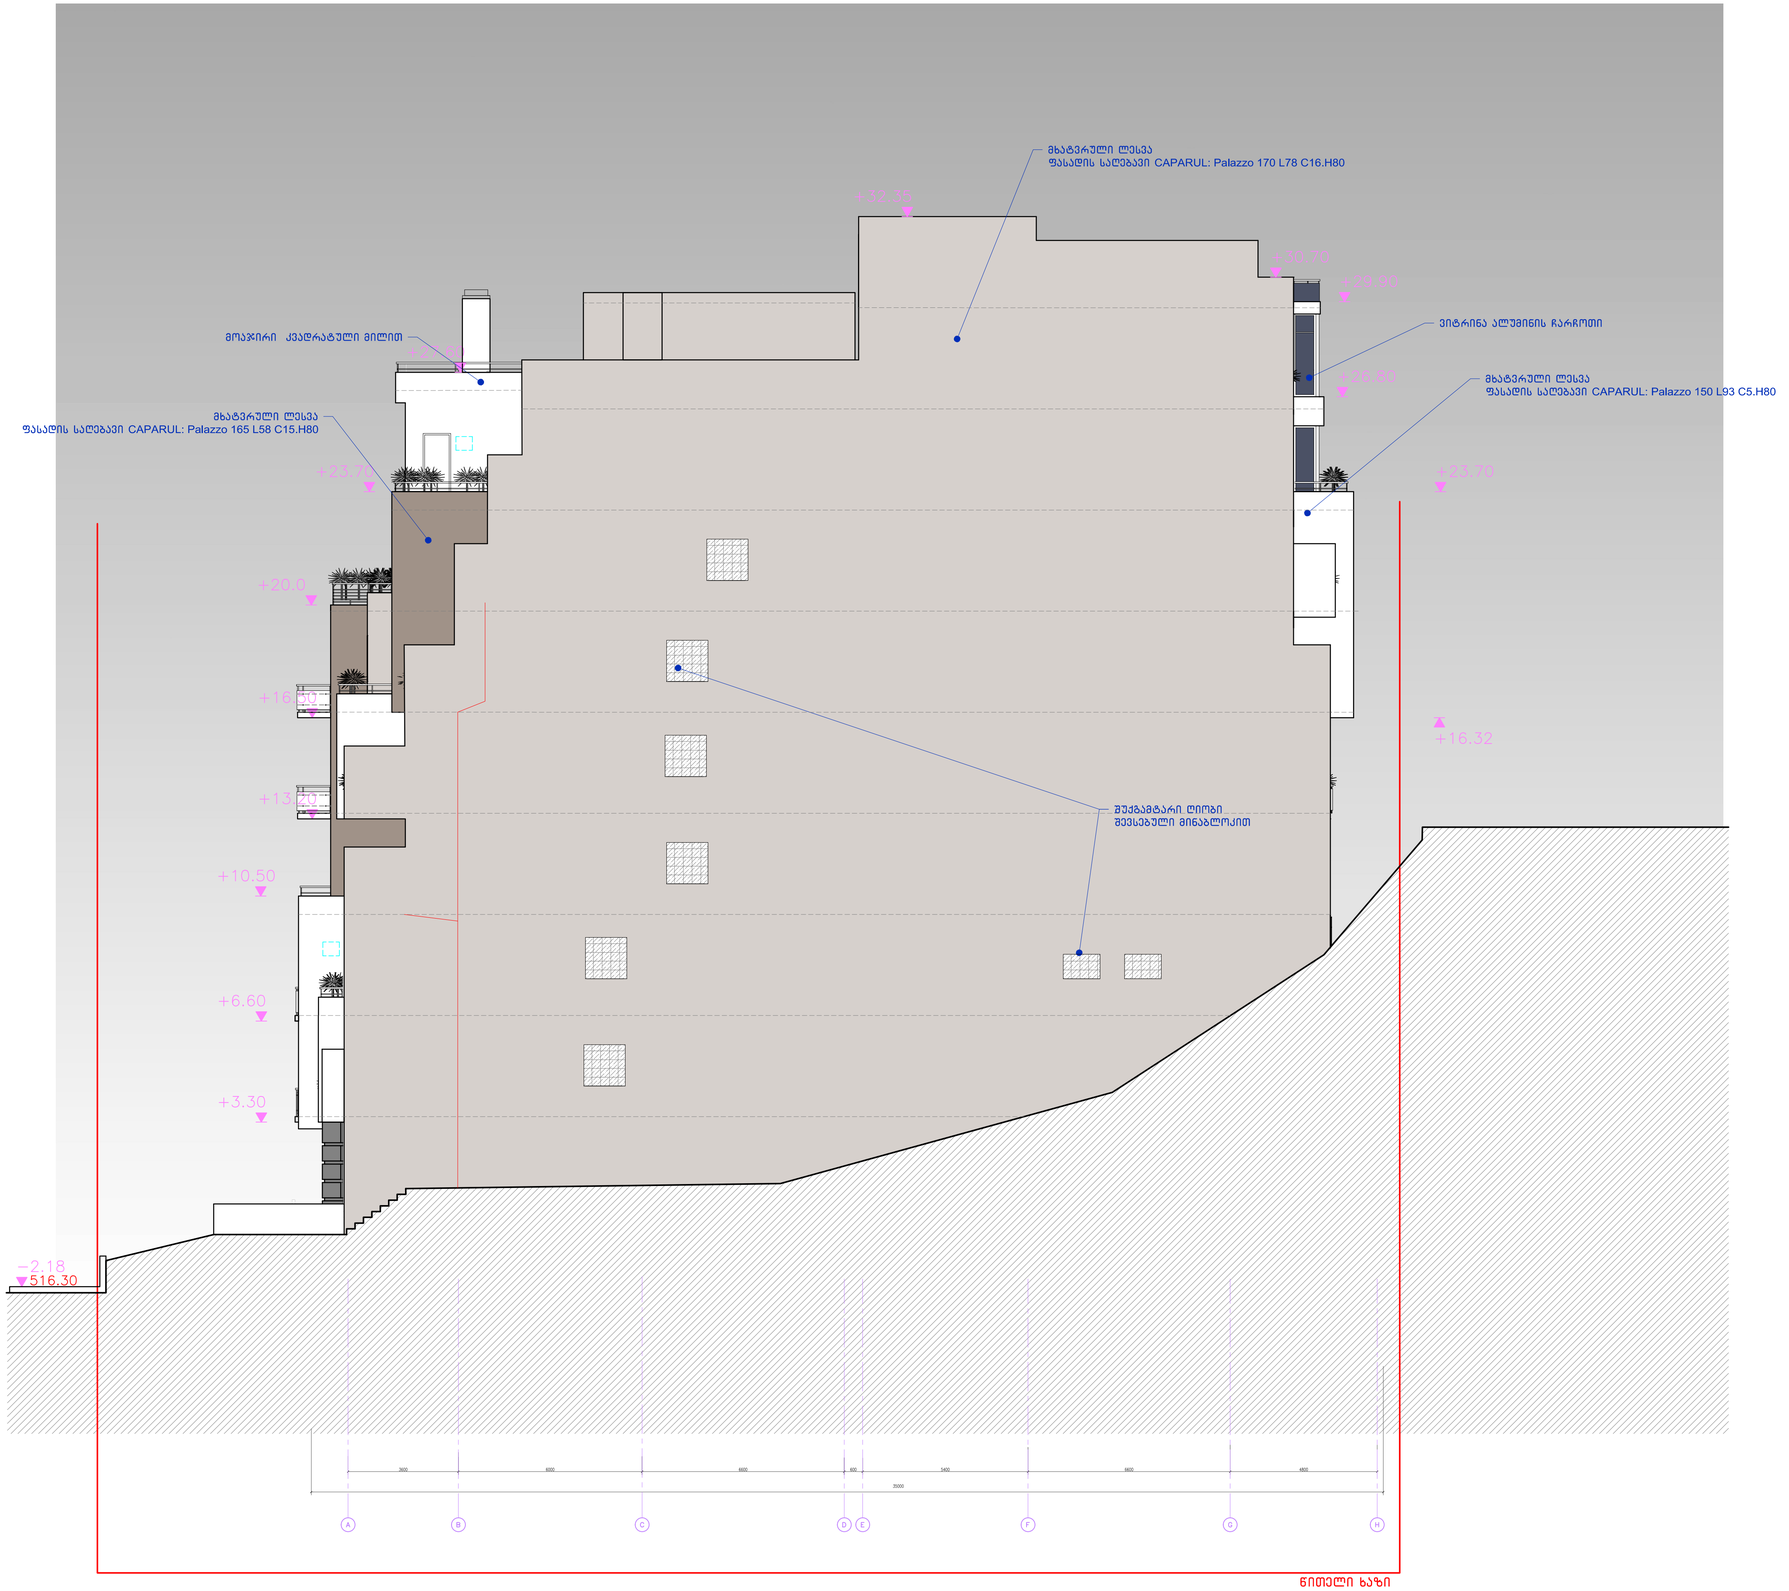

წითელი ხაზი

შენობის ნომერი	A-1

ფასადი **A-H** ღერძებში

სალებავის ფერებისა და არქიტექტურული დეტალების ტაბანით

 პირობითი აღნიშვნები — LEGEND

შენიშვნები — NOTES

1. ნახაზზე ჩრდილი ფრაგმენტის მიერშთაბეჭდილებაა;
2. ნახაზზე ფასადის სალებავის ფერთა ვარიაციები ეფუძნება CAPARUL-ის ფერთა პალიტრას;
3. ნებადართულია ფასადების ელემენტების ზომებსა შორის პროექტირების პროცესში მცირე ცვლილებების შეტანა.

სიტუაციური სქემა — KEY PLAN

შემკვეთი CLIENT	"BLOCK GEO GROUP"
პროექტის PROJECT	მრავალფუნქციური საცხოვრებელი სახლი

თანამდებობა	გვარი	ხელმოწერა
სამშენებლოზე	ჩაგარაშვილი	
პასუხისმგებელი	ნ.ბაბილაძე	
შეამოწმა		

BLOCK Georgia
www.block.ge
E-mail: block@block.ge

პოზიტივებაში ჩასმული

მასშტაბი SCALE	1:100	შედგენის DATE 22.01.2013
ნახაზის DRWG.	ფასადი A-H ღერძებში	

REVISIONS		
№	კორექ. REV.	შედგენ. DATE
1		06.08.2015
2		26.01.2016
3		08.07.2016
4		23.01.2017
5		06.11.2018

სტადია STAGE	ინდექსი INDEX	ფურც. PAGES
პროექტი	A-44	16