ფურცლის PAPER SIZE | A-1

ჭრილი a-a

ვერტიკალური ელემენტები | LEGEND

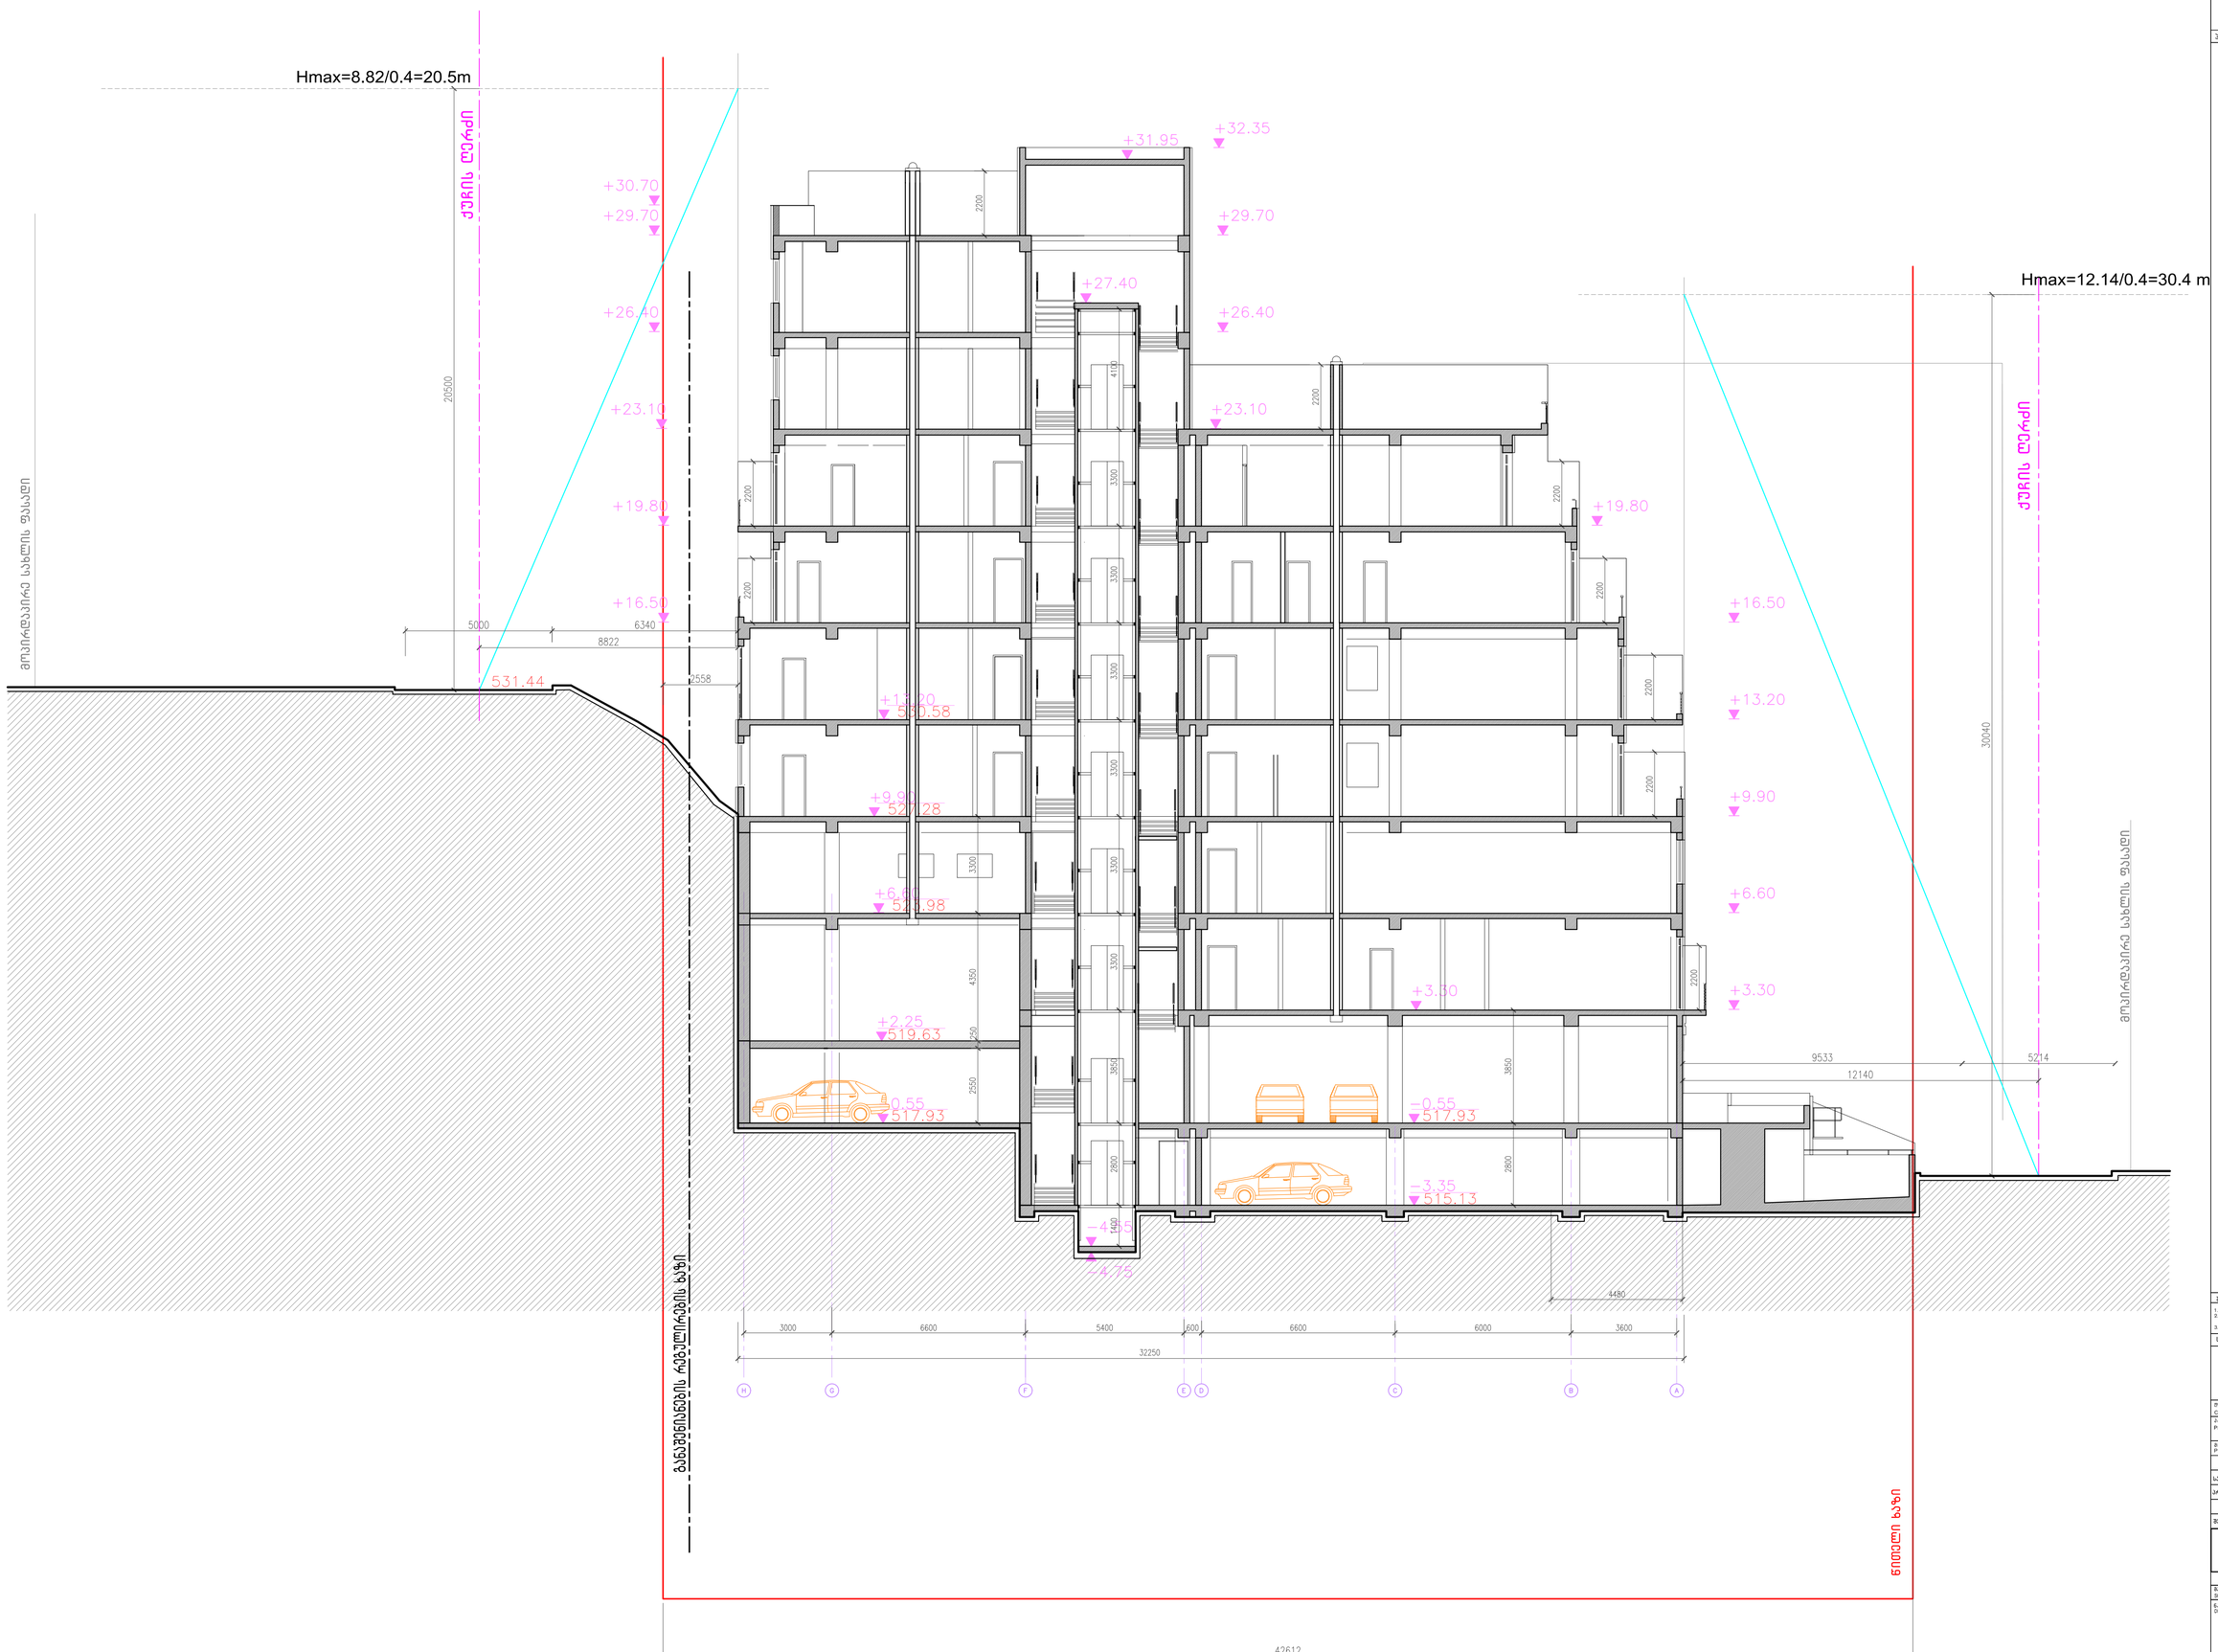

შენიშვნები | NOTES

1. ნახაზზე ნაჩვენები ზომებისთვის მილიმეტრებში;
2. ნახაზზე ნაჩვენები ელემენტების ზომებისთვის იხილეთ ტექნ. პირობების ტექნიკაში;
3. ნებადართული ცდომილებების ტექნიკისთვის იხილეთ ტექნ. პირობები.

ზოგადი სქემა | KEY PLAN

დამკვეთი CLIENT	"BLOCK GEO GROUP"
პროექტი PROJECT	მრავალფენიანი საცხოვრებელი სახლი
მისამართი PROJECT	ქ. თბილისი, მახათის კუნძ II მასივი N5

თანამდებობა	გვარი	ხელმოწერა
სპარ.მენეჯერი	ნ.ბაბანაშვილი	
პროექტირების	ნ.ბაბანაშვილი	
შემოწმა		

BLOCK Georgia
0144 თბილისი, მიხეილის ქუჩა 6ბ/ტელ./ფაქს.: (+995 32) 911 11A 251 041
www.block.ge
E-mail: block@block.ge

პროექტირების ეტაპი

მასშტაბი SCALE	1:100	შედგენის DATE OF ISSUE	22.01.2013

ნახაზის DRWG. ჭრილი a-a

REVISIONS №	კორექტ. REV.	შეცვლის DATE
1		06.08.2015
2		26.01.2016
3		08.07.2016
4		23.01.2017
5		06.11.2018

სტადია STAGE	ინდექსი INDEX	ფურც. PAGES
ტექნ პირობები		

ფურცლის PAPER SIZE A-1

ჭრილი b-b

ვერტიკალური ელემენტები LEGEND

Hmax=8.24/0.4=20.6m

ქუჩის წითელი ხაზი

+32.35

+30.70

+29.70

+26.80

+23.70

+19.80

+16.50

+13.20

+5.05

+2.25
519.63

+2.70

−0.55
517.93

−3.35
515.13

−4.00

−4.75

+30.45

+29.85

+27.90

+23.90

+23.10

+20.40

+19.80

+17.10

+16.50

+13.20

+9.90

+7.20

+6.60

+3.30

−0.55
517.93

Hmax=8.33/0.4=20.82m

ქუჩის წითელი ხაზი

მოპირდაპირე სახლის ფასადი

20600

20820

8240

5452

5638

2419

2200

100

2600

2600

4100

3500

3500

3500

3500

3850

3850

2800

2800

1200

220

200

300

200

2800

8325

6300

5030

9600

5400

1600

6600

6000

3600

32300

H

F

E

D

C

B

A

ბანვენილების რეგულირების ხაზი

შენიშვნები NOTES

1. ნახაზზე ზომები მილიმეტრებში

სიტუაციური ნახაზი KEY PLAN

მეპატრონე CLIENT	"BLOCK GEO GROUP"
პროექტის PROJECT	მრავალფუნქციური საცხოვრებელი სახლი

თანამდებობა	გვარი	ხელმოწერა
სპარ.მთ.პროექტი.	რ.ჯაფარიძე/ილიელი	
პარ.მთ.პროექტირების	ნ.ბერძენიშვილი	
შემოწმა		

BLOCK Georgia
ლ.ასათიანის ქუჩა,ბიზნეს პარკი, ბლოკ ჯორჯია, 2-ე სართული, ოფისი 201 ტელ: 2 01 11 66
www.block.ge
E-mail: block@block.ge

პროექტირების ეტაპი

მასშტაბი SCALE	1:100	შედგენის DATE OF ISSUE	22.01.2013

ნახაზის DRWG.	ჭრილი b	REVISIONS	
		№	კორექტირების ნომერი REV. / თარიღი DATE
		1	06.08.2015
		2	26.01.2016
		3	08.07.2016
		4	23.01.2017

სტადია STAGE	ინდექსი INDEX	ფურც. PAGES	
შემდეგი ეტაპები			