ავტოსადგომების სართულის გეგმა მ 1:200 მ

პანდუსის დახრის საანგარიშო სქემა

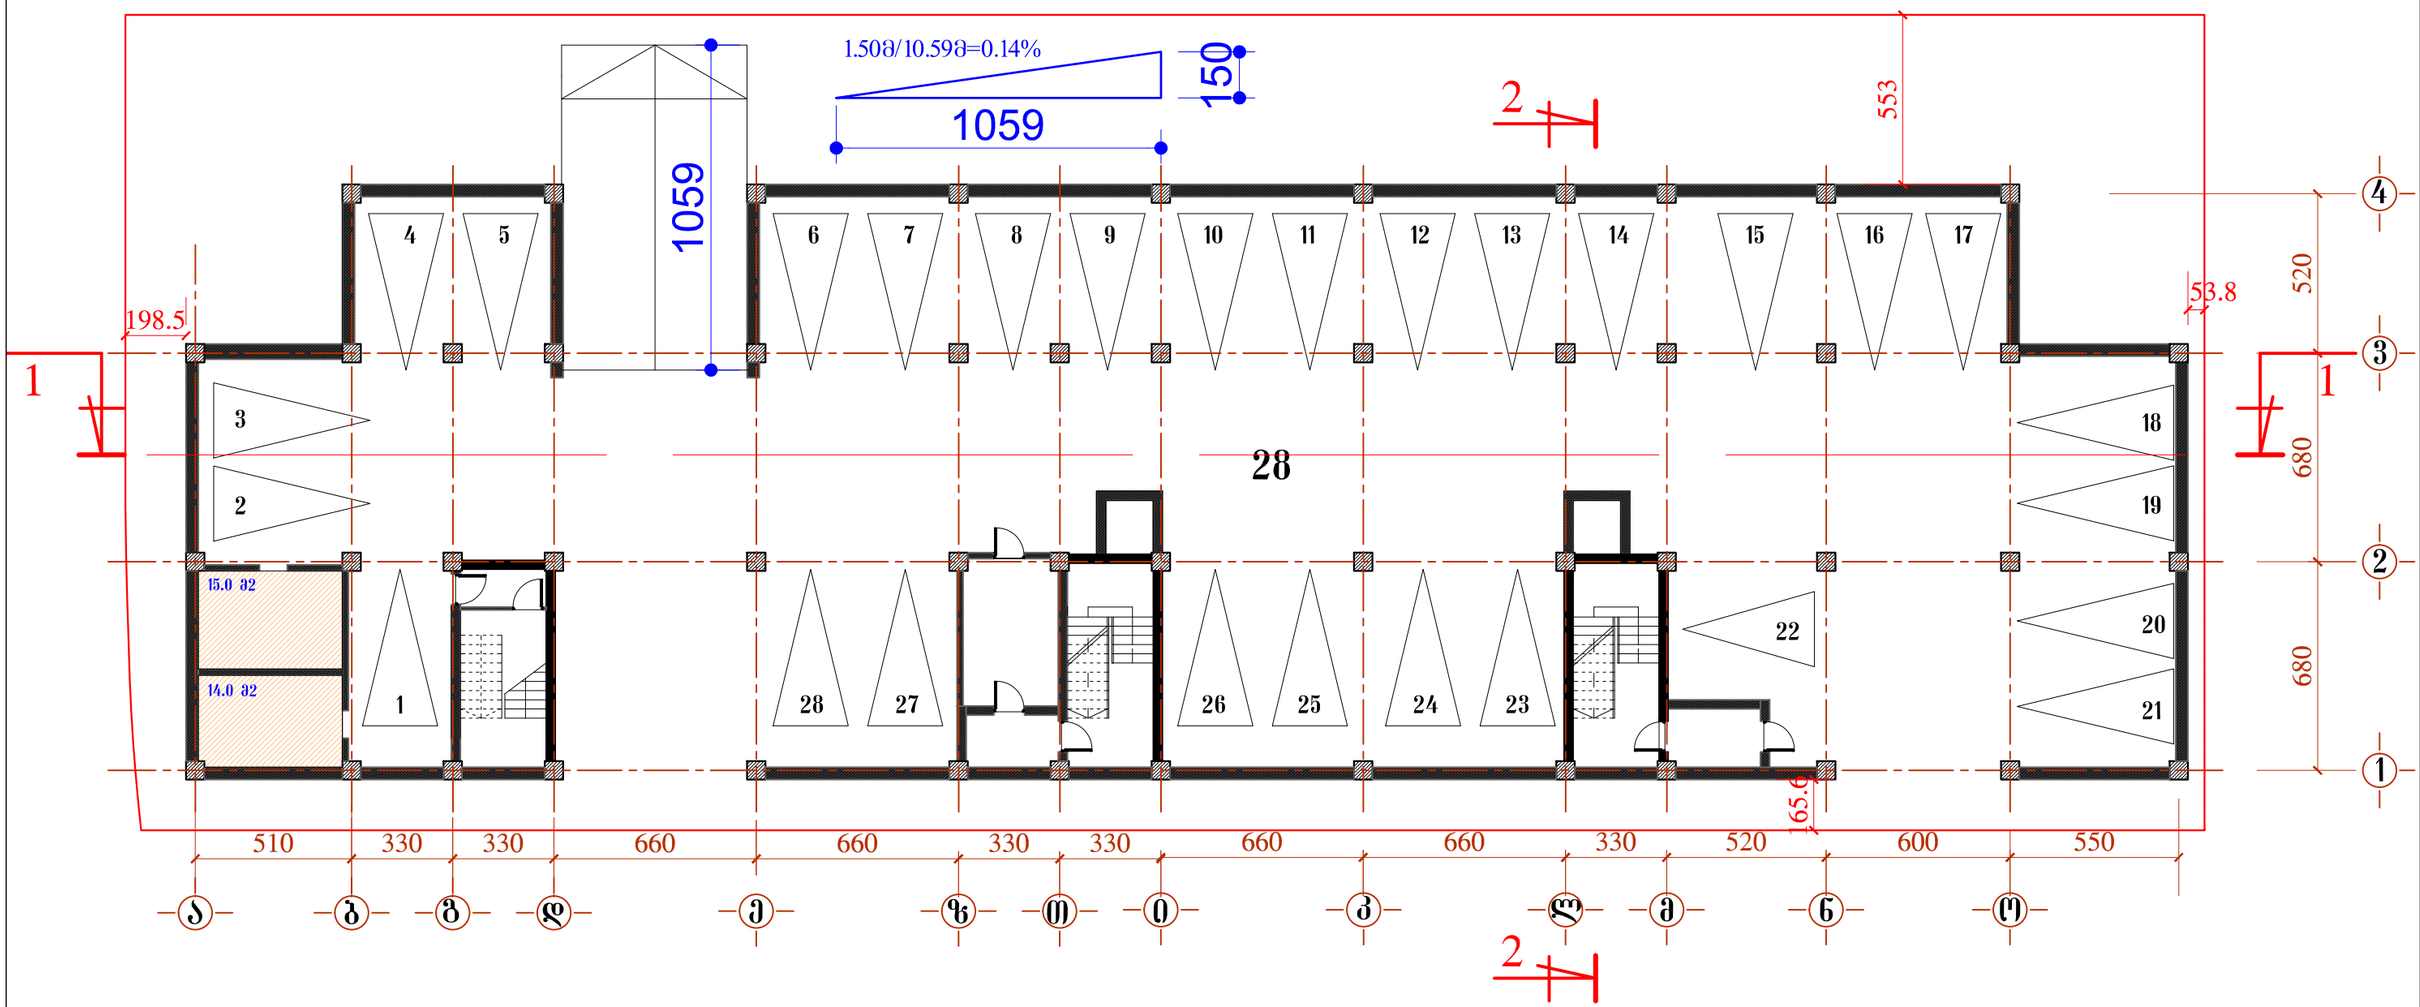

საცხოვრებელი კომპლექსი "ორთაჭალის ტერრა" კორპუსი №9					
		ავტოსადგომების სართულის გეგმა მ 1:200 მ			
თანამდებობა		ხელმოწერა	თარიღი	შენრც. №	შენრც. რ
არ.ხელმძღ.	გ.აბულაძე				
ზ.შენ.ხელმძღ.	ხ.ხაბულაშვილი				
მთ.არქიტექტ.	ქ.ჯანტურია				
დახაზა	ქ.ჯანტურია				
	ხ.ხაბულაშვილი				
შეამოწმა					

არსი
არქიტექტურა და სამშენებლო მენეჯმენტი

I სართულის გეგმა მ 1:200 მ

პანდუსის დახრის საანგარიშო სქემა

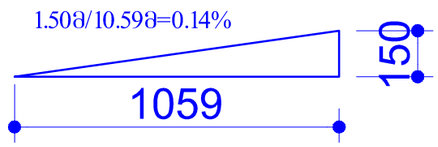

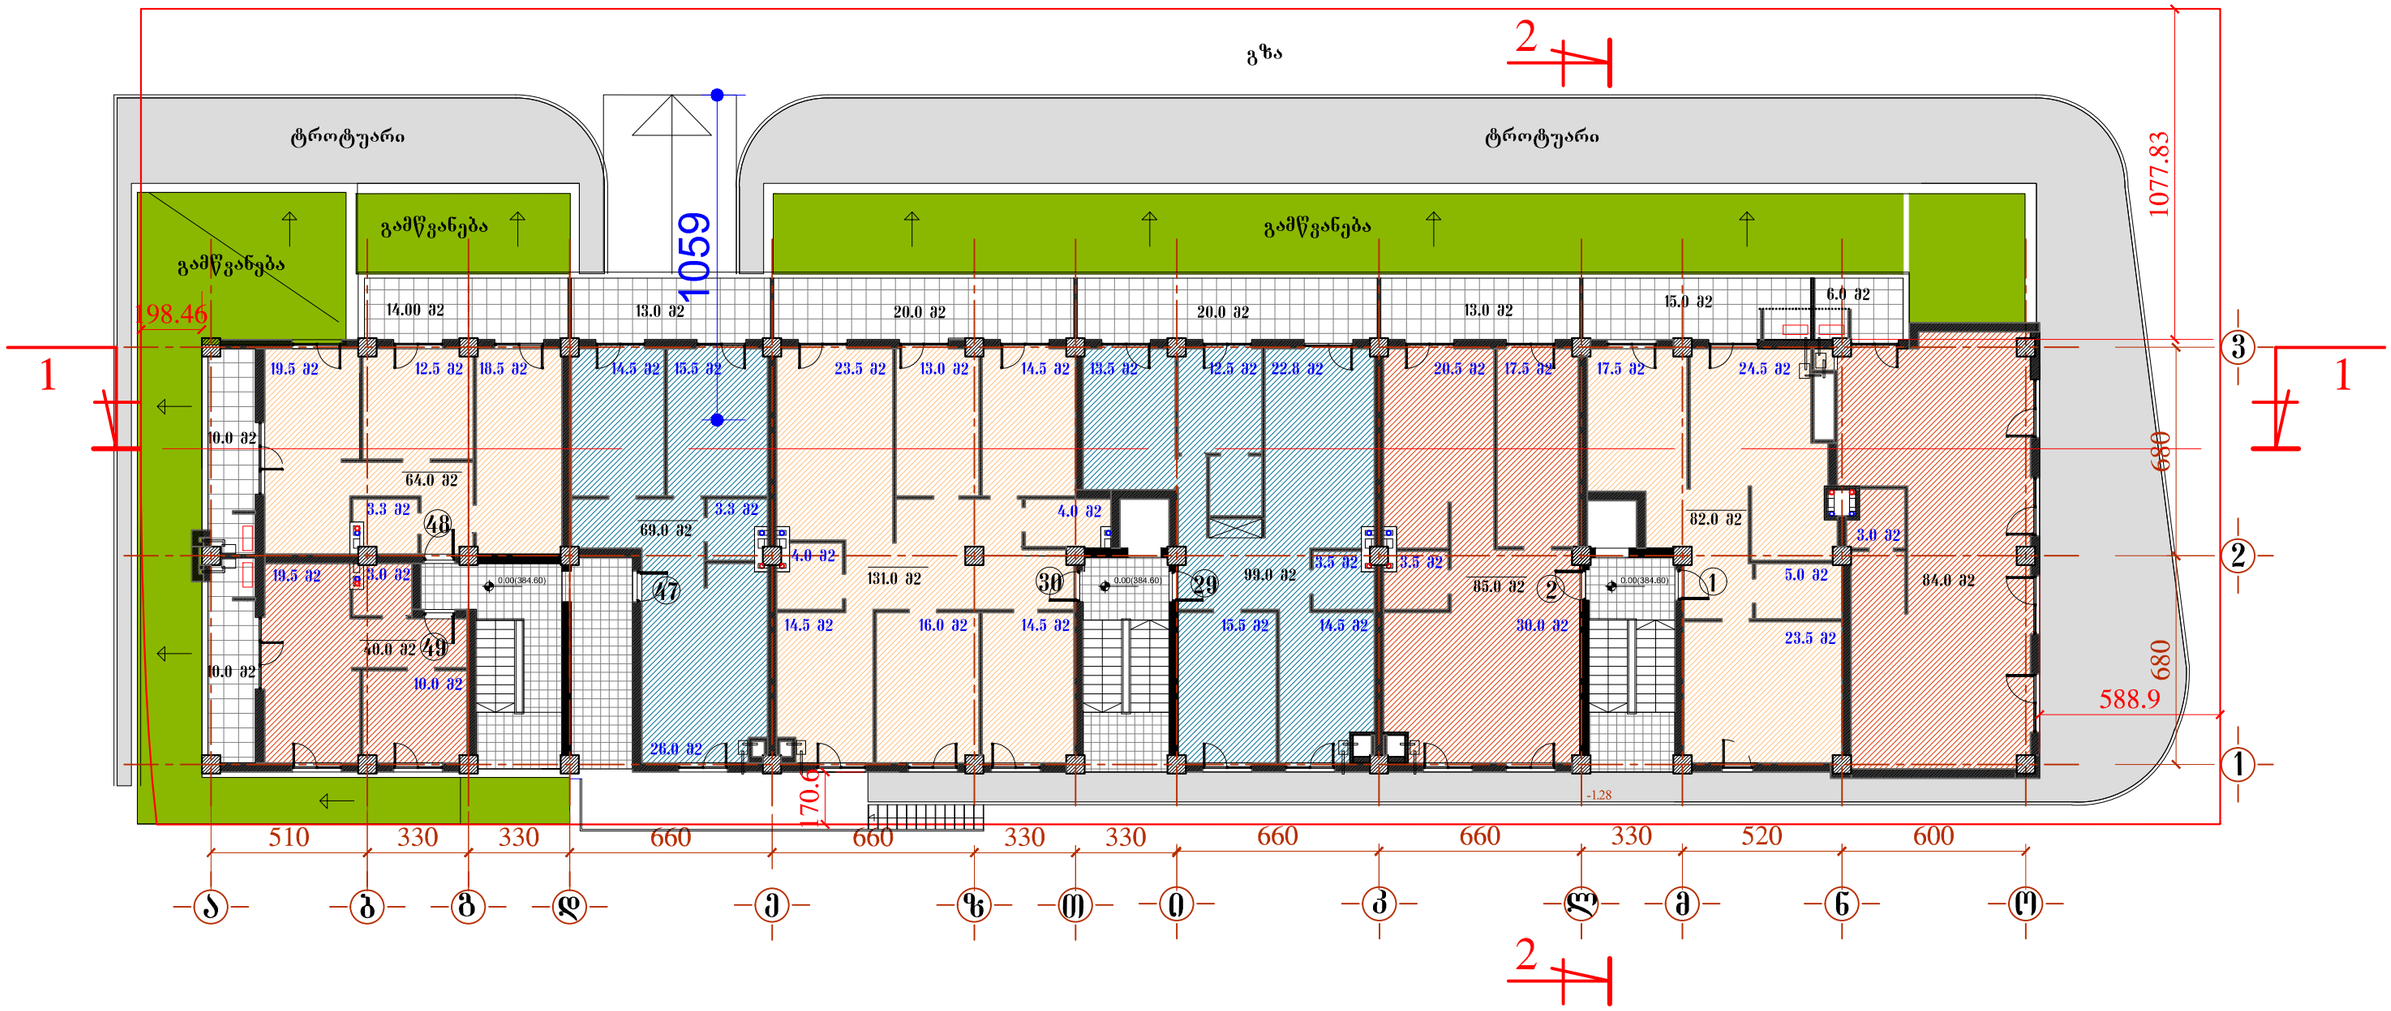

საცხოვრებელი კომპლექსი "ორთაჭალის ტერასა" კორპუსი №9					
		I სართულის გეგმა მ 1:200 მ			
თანამდებობა		ხელმოწერა	თარიღი	შენიშვნა №	შენიშვნა რ
პრ.ხელმძღ.	გ.აბულაძე				
ჯგუფ.ხელმძღ.	ხ.ხაბულაშვილი				
მთ.არქიტექტ.	ქ.ჭანტურია				
დახაზა	ქ.ჭანტურია				
	ხ.ხაბულაშვილი				
შეამოწმა					

არსი

არქიტექტურა
და სამშენებლო მონიტორინგი

II სართულის გეგმა მ 1:200 მ

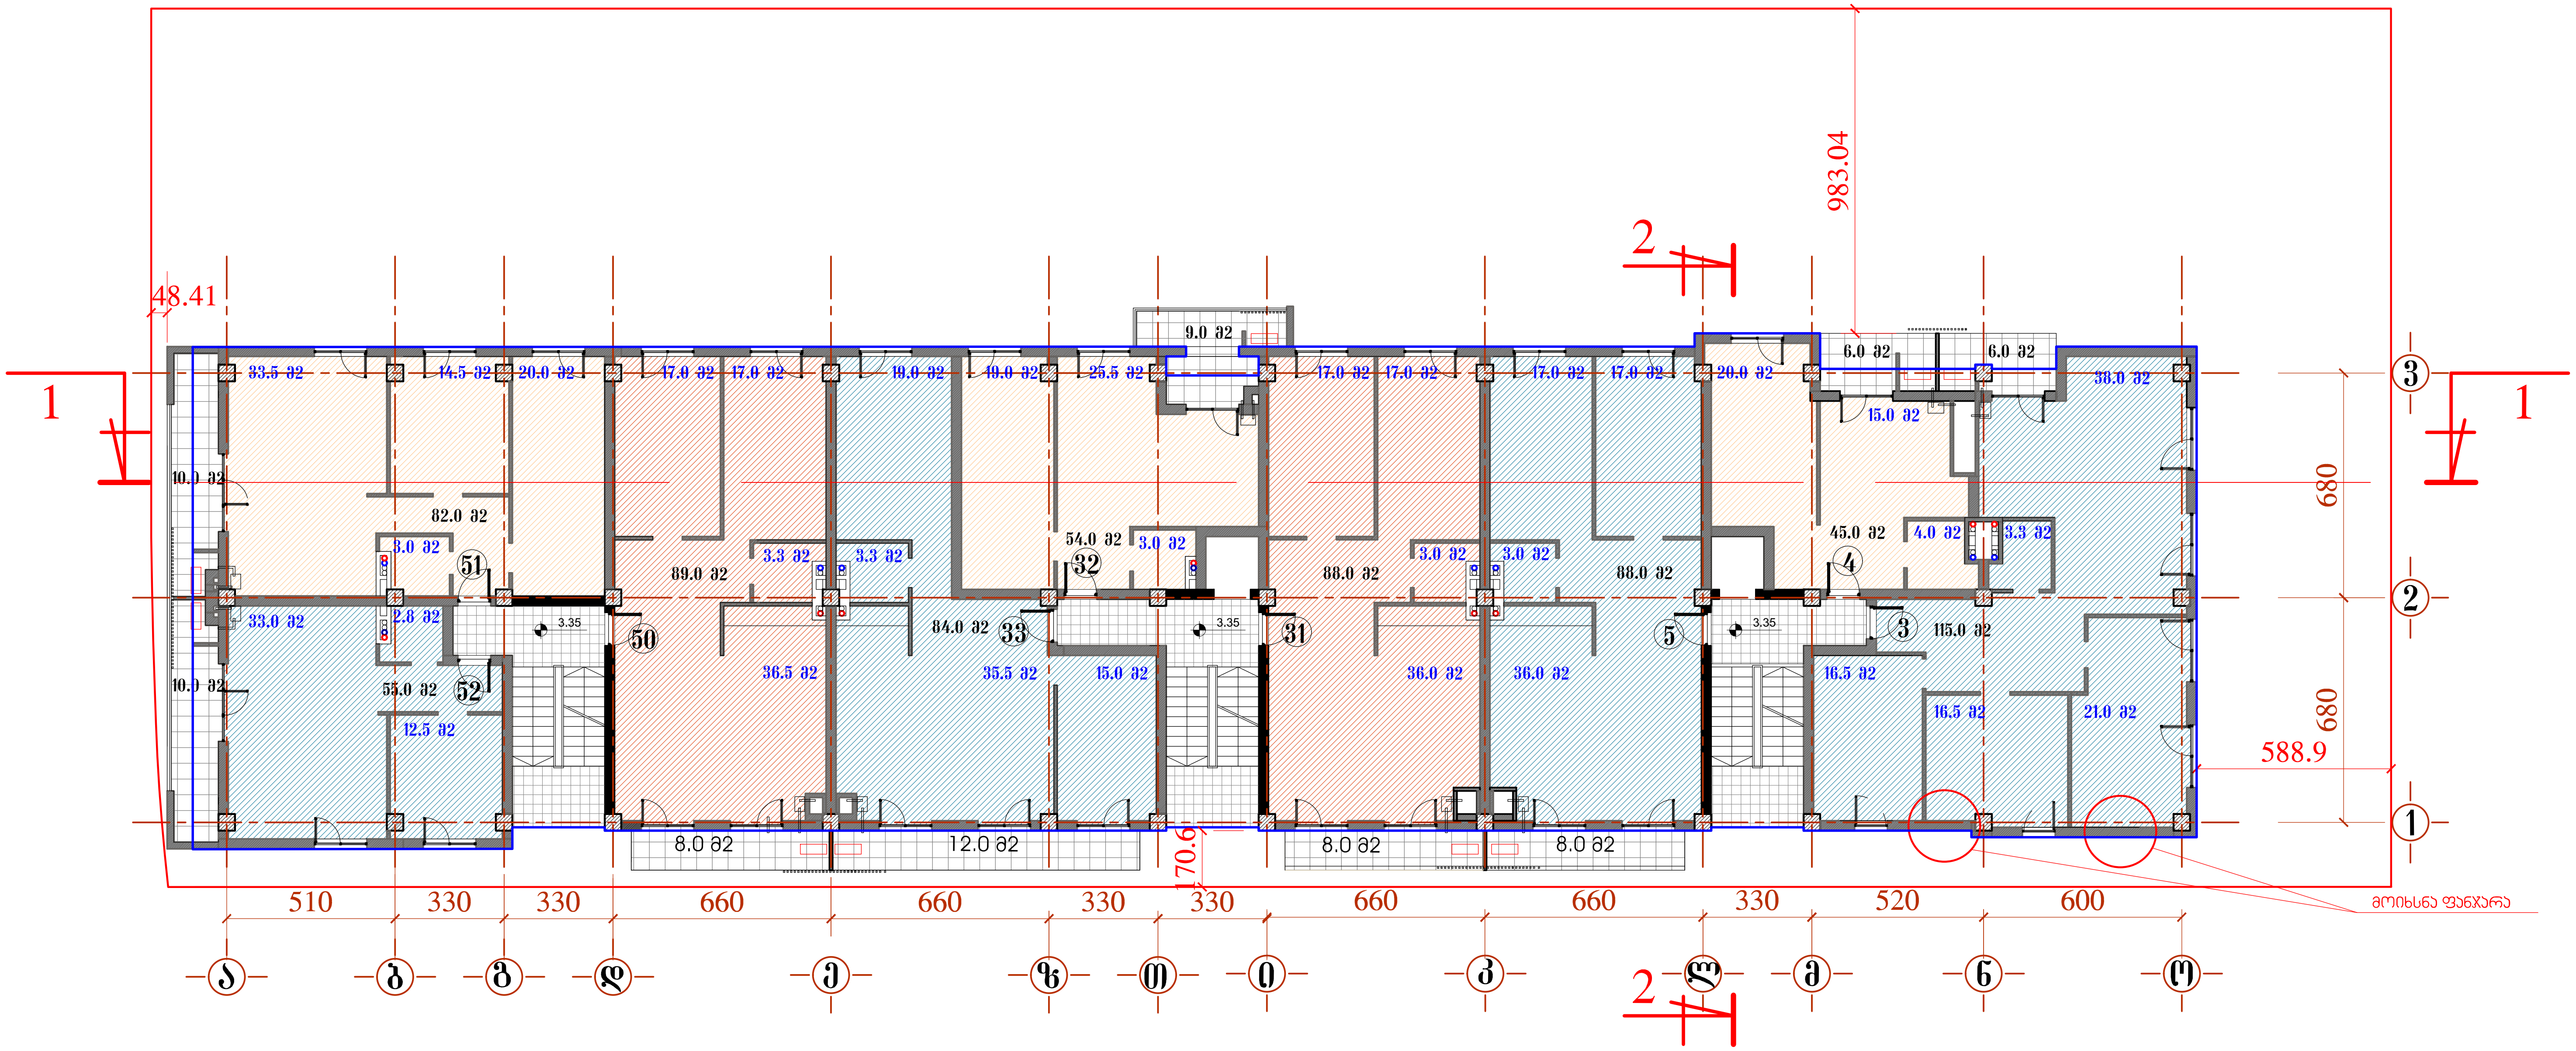

საცხოვრებელი კომპლექსი "ორთაჭალის ტურფა" კორპუსი №9					
		II სართულის გეგმა მ 1:200 მ			
თანამდებობა		ხელმოწერა	თარიღი	ფურც. №	ფურც. რ.
პრ.ხელმძღ.	გ.აბულაძე				
ჯგუფ.ხელმძღ.	ხ.ხაბულაშვილი				
მთ.არქიტექტ.	ქ.ჭანტურია				
დახაზა	ქ.ჭანტურია				
	ხ.ხაბულაშვილი				
შეამოწმა					

არსი
არქიტექტურა
და სამშენებლო მენეჯმენტი




V სართულის გეგმა მ 1:200 მ

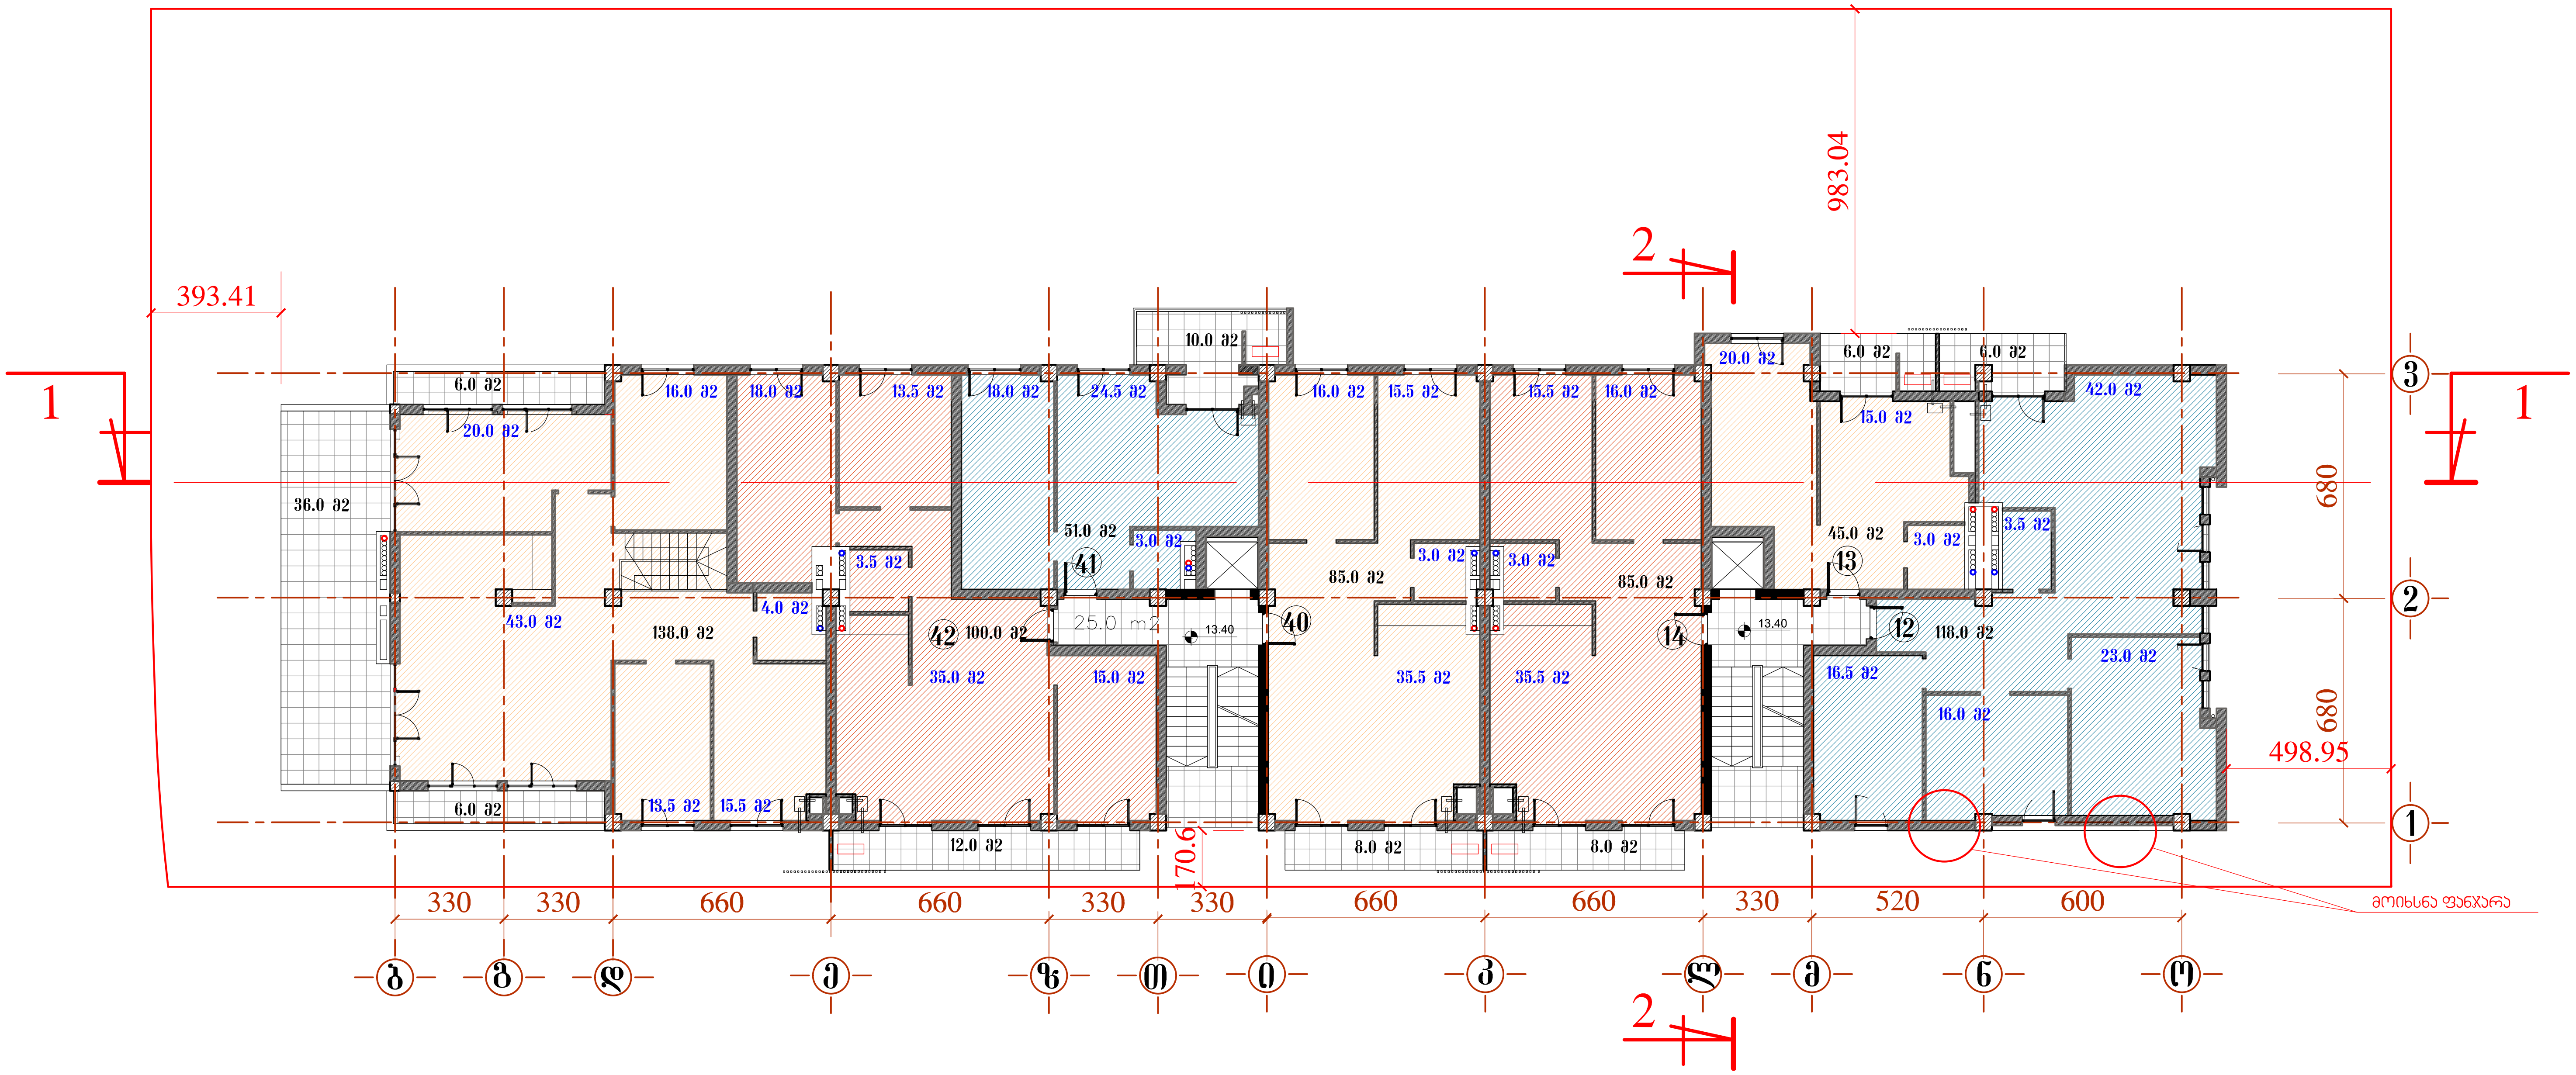

საცხოვრებელი კომპლექსი "ორთაჭალის ტურფა" კორპუსი №9					
		V სართულის გეგმა მ 1:200 მ			
თანამდებობა		ხელმოწერა	თარიღი	ფურც. №	ფურც. რ.
პრ.ხელმძღ.	გ.აბულაძე				
ჯგუფ.ხელმძღ.	ხ.ხაბულაშვილი		არსი არქიტექტურა და სამშენებლო მენეჯმენტი		
მთ.არქიტექტ.	ქ.ჭანტურია				
დახაზა	ქ.ჭანტურია				
	ხ.ხაბულაშვილი				
შეამოწმა					

VI სართულის გეგმა მ 1:200 მ

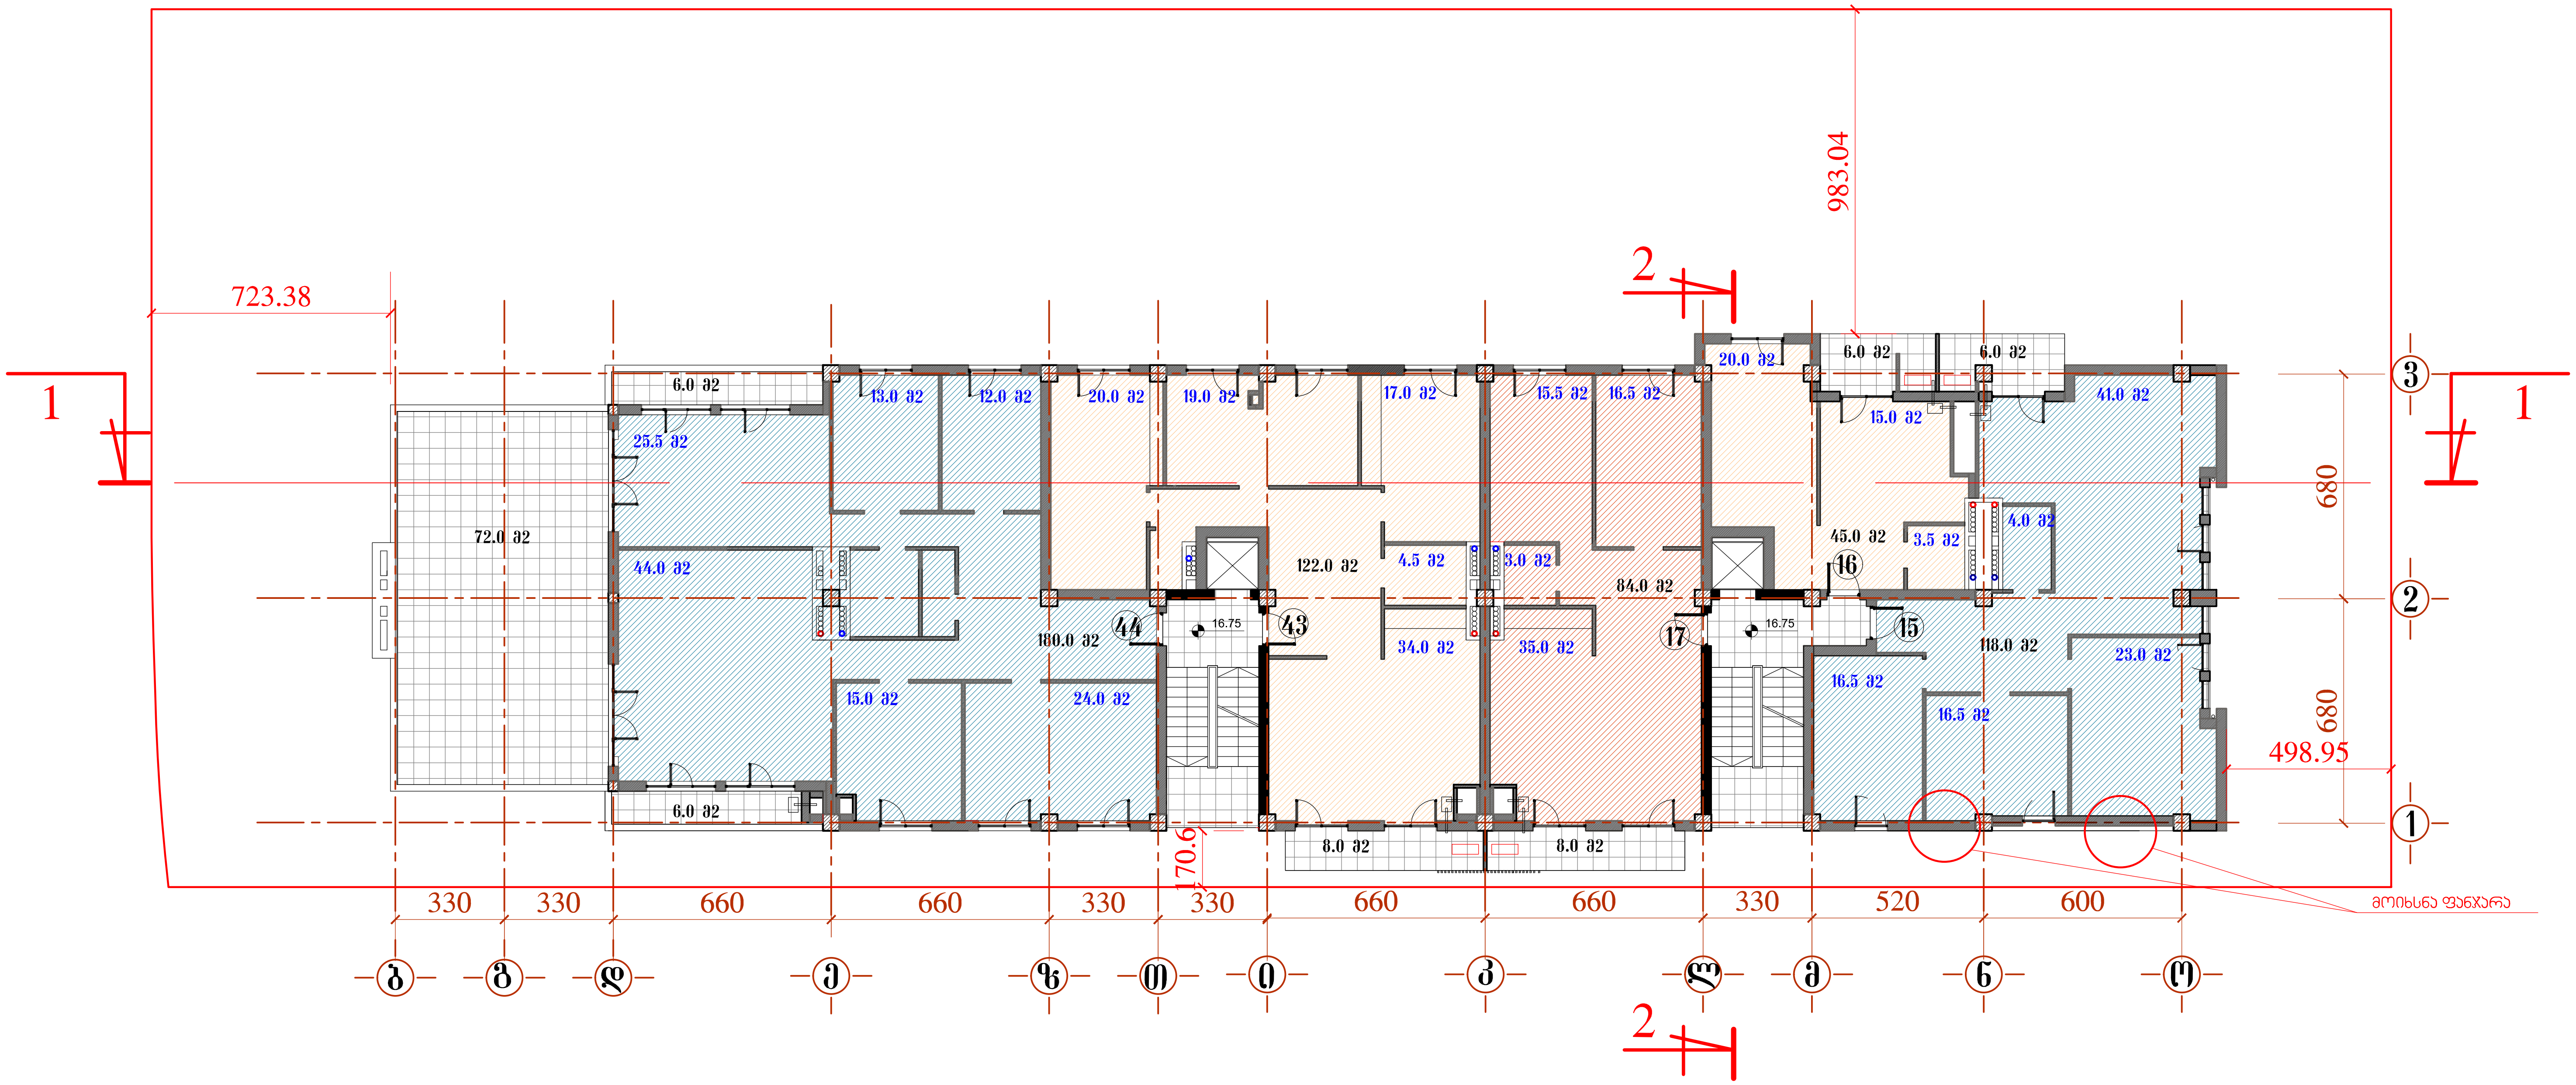

საცხოვრებელი კომპლექსი "ორთაჭალის ტურფა" კორპუსი №9					
		VI სართულის გეგმა მ 1:200 მ			
თანამდებობა		ხელმოწერა	თარიღი	ფურც. №	ფურც. რ.
პრ.ხელმძღ.	გ.აბულაძე				
ჯგუფ.ხელმძღ.	ხ.ხაბულაშვილი		არსი		
მთ.არქიტექტ.	ქ.ჭანტურია		არქიტექტურა და სამშენებლო მენეჯმენტი		
დახაზა	ქ.ჭანტურია				
	ხ.ხაბულაშვილი				
შეამოწმა					



VIII სართულის გეგმა მ 1:200 მ

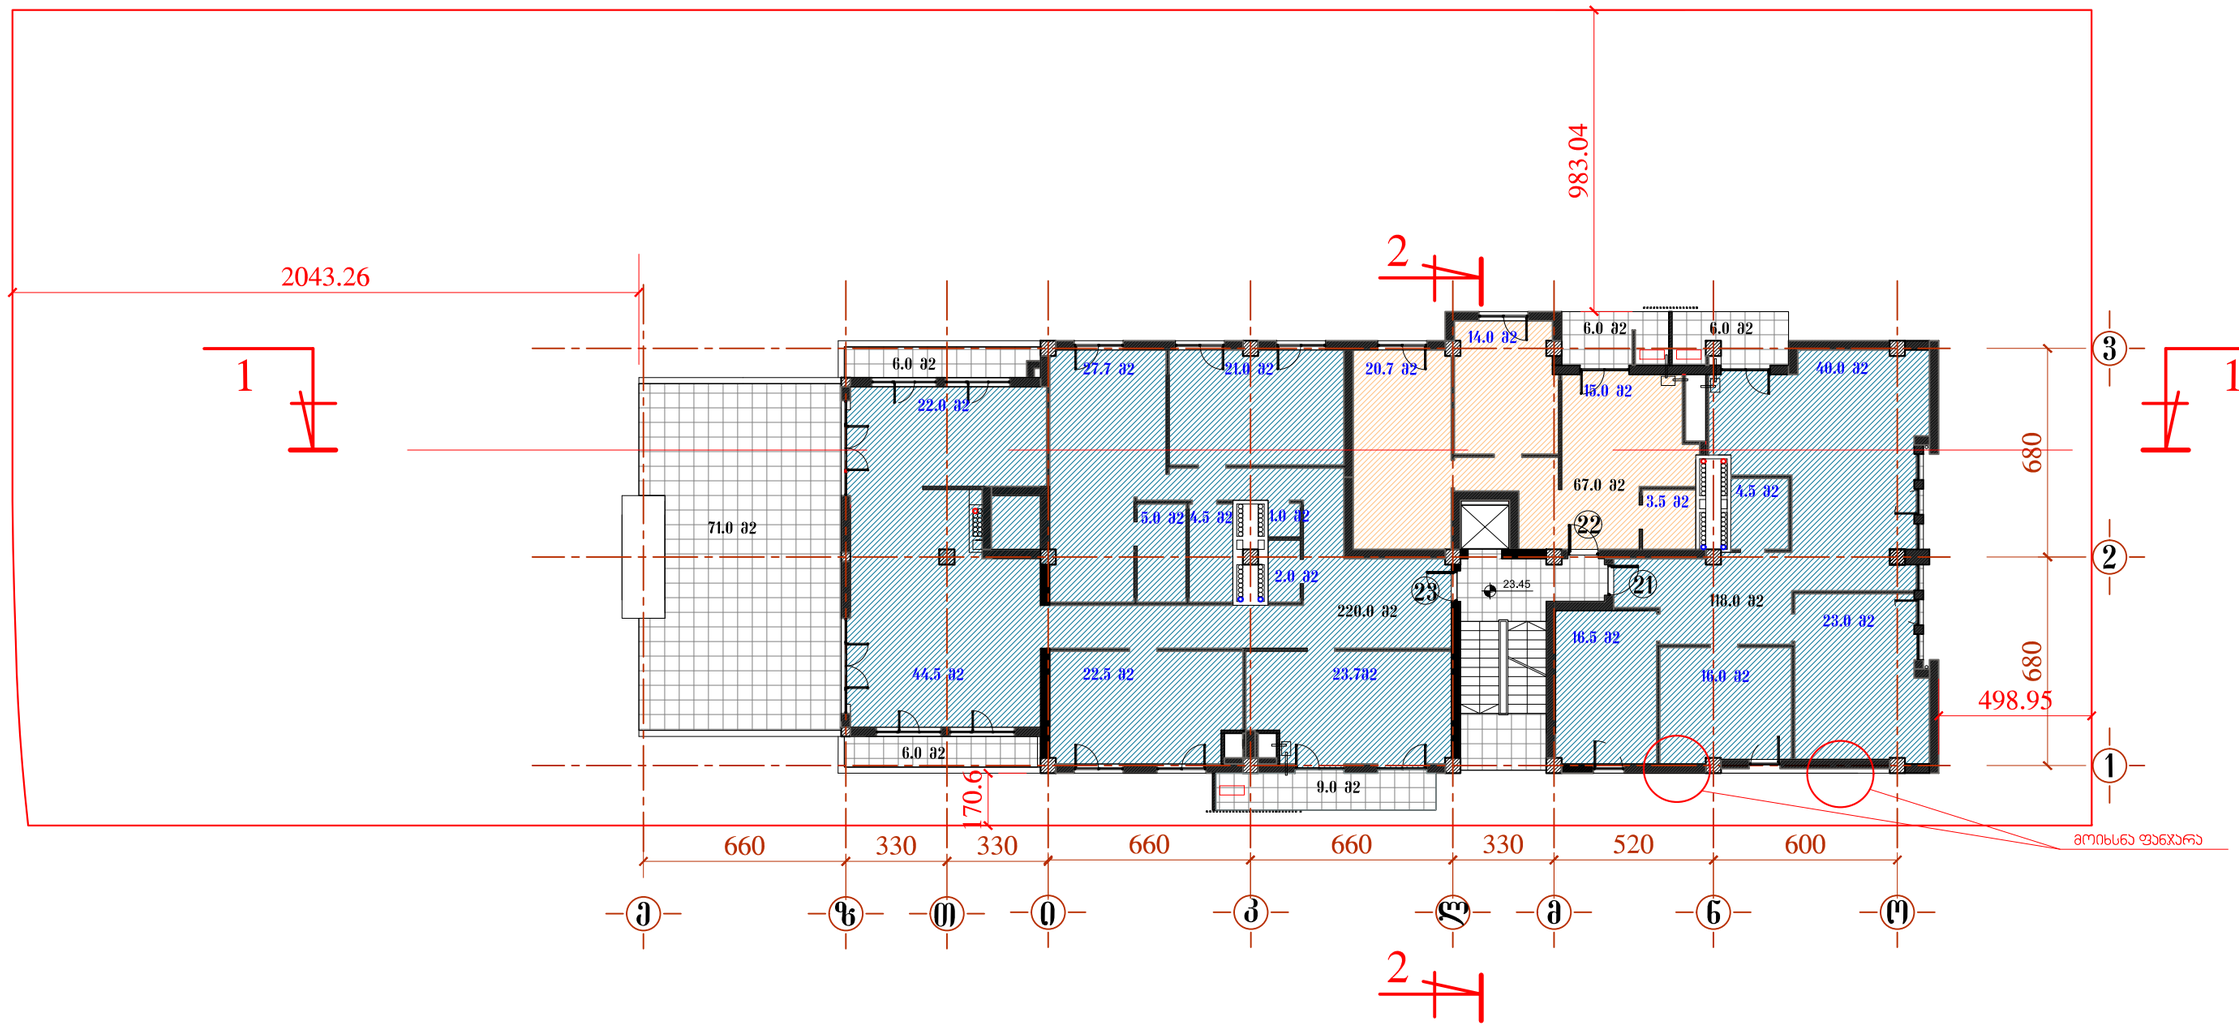

საცხოვრებელი კომპლექსი "ორთაჭალის ტერრა" კორპუსი №9					
		VIII სართულის გეგმა მ 1:200 მ			
თანამდებობა		ხელმოწერა	თარიღი	შენრც. №	შენრც. რ
არ.ხელმძღ.	ზ.ბაბულაძე				
ზ/შენ.ხელმძღ.	ხ.ხაბულაშვილი				
მთ.არქიტექტ.	ქ.ჭანტურია				
დახაზა	ქ.ჭანტურია				
	ხ.ხაბულაშვილი				
შეამოწმა					

არსი
არქიტექტურა და სამშენებლო მენეჯმენტი

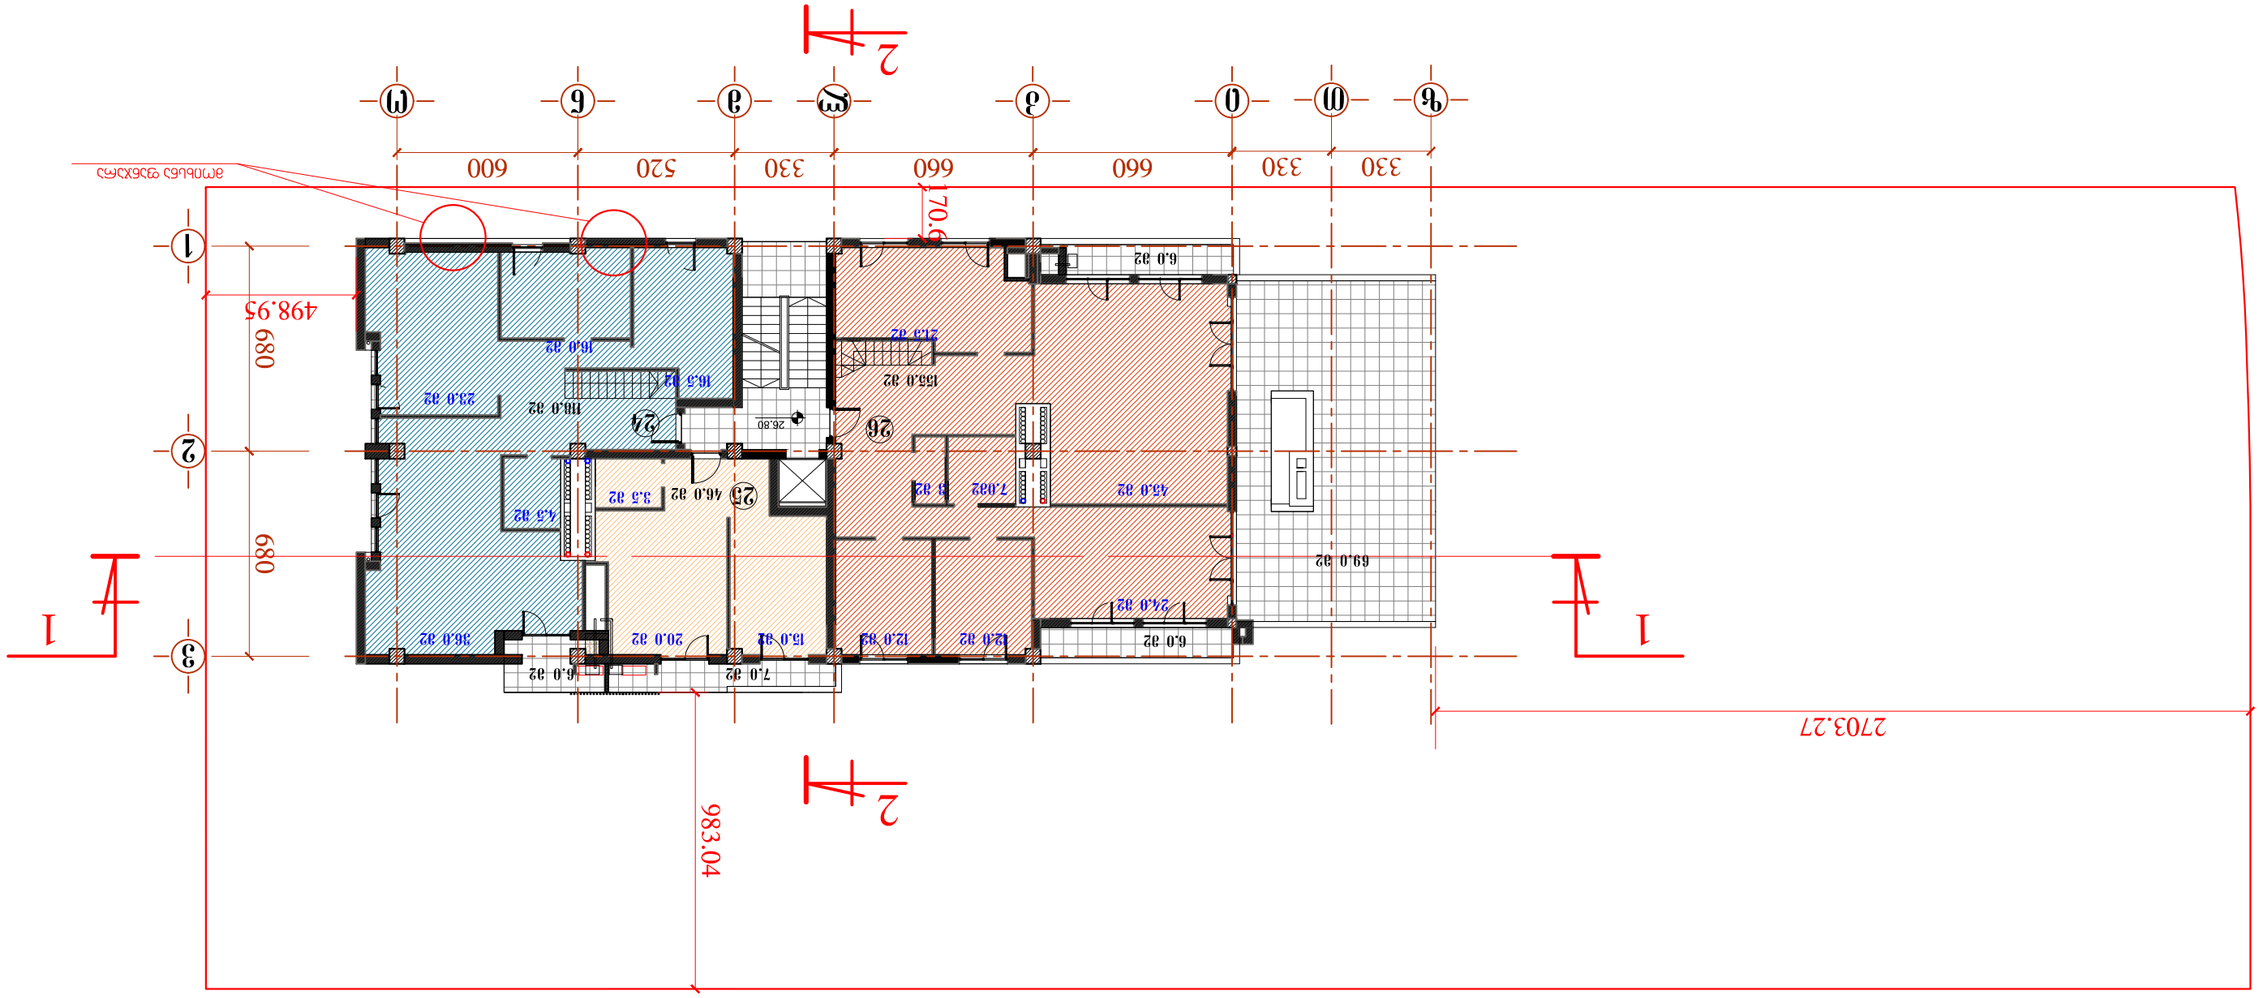






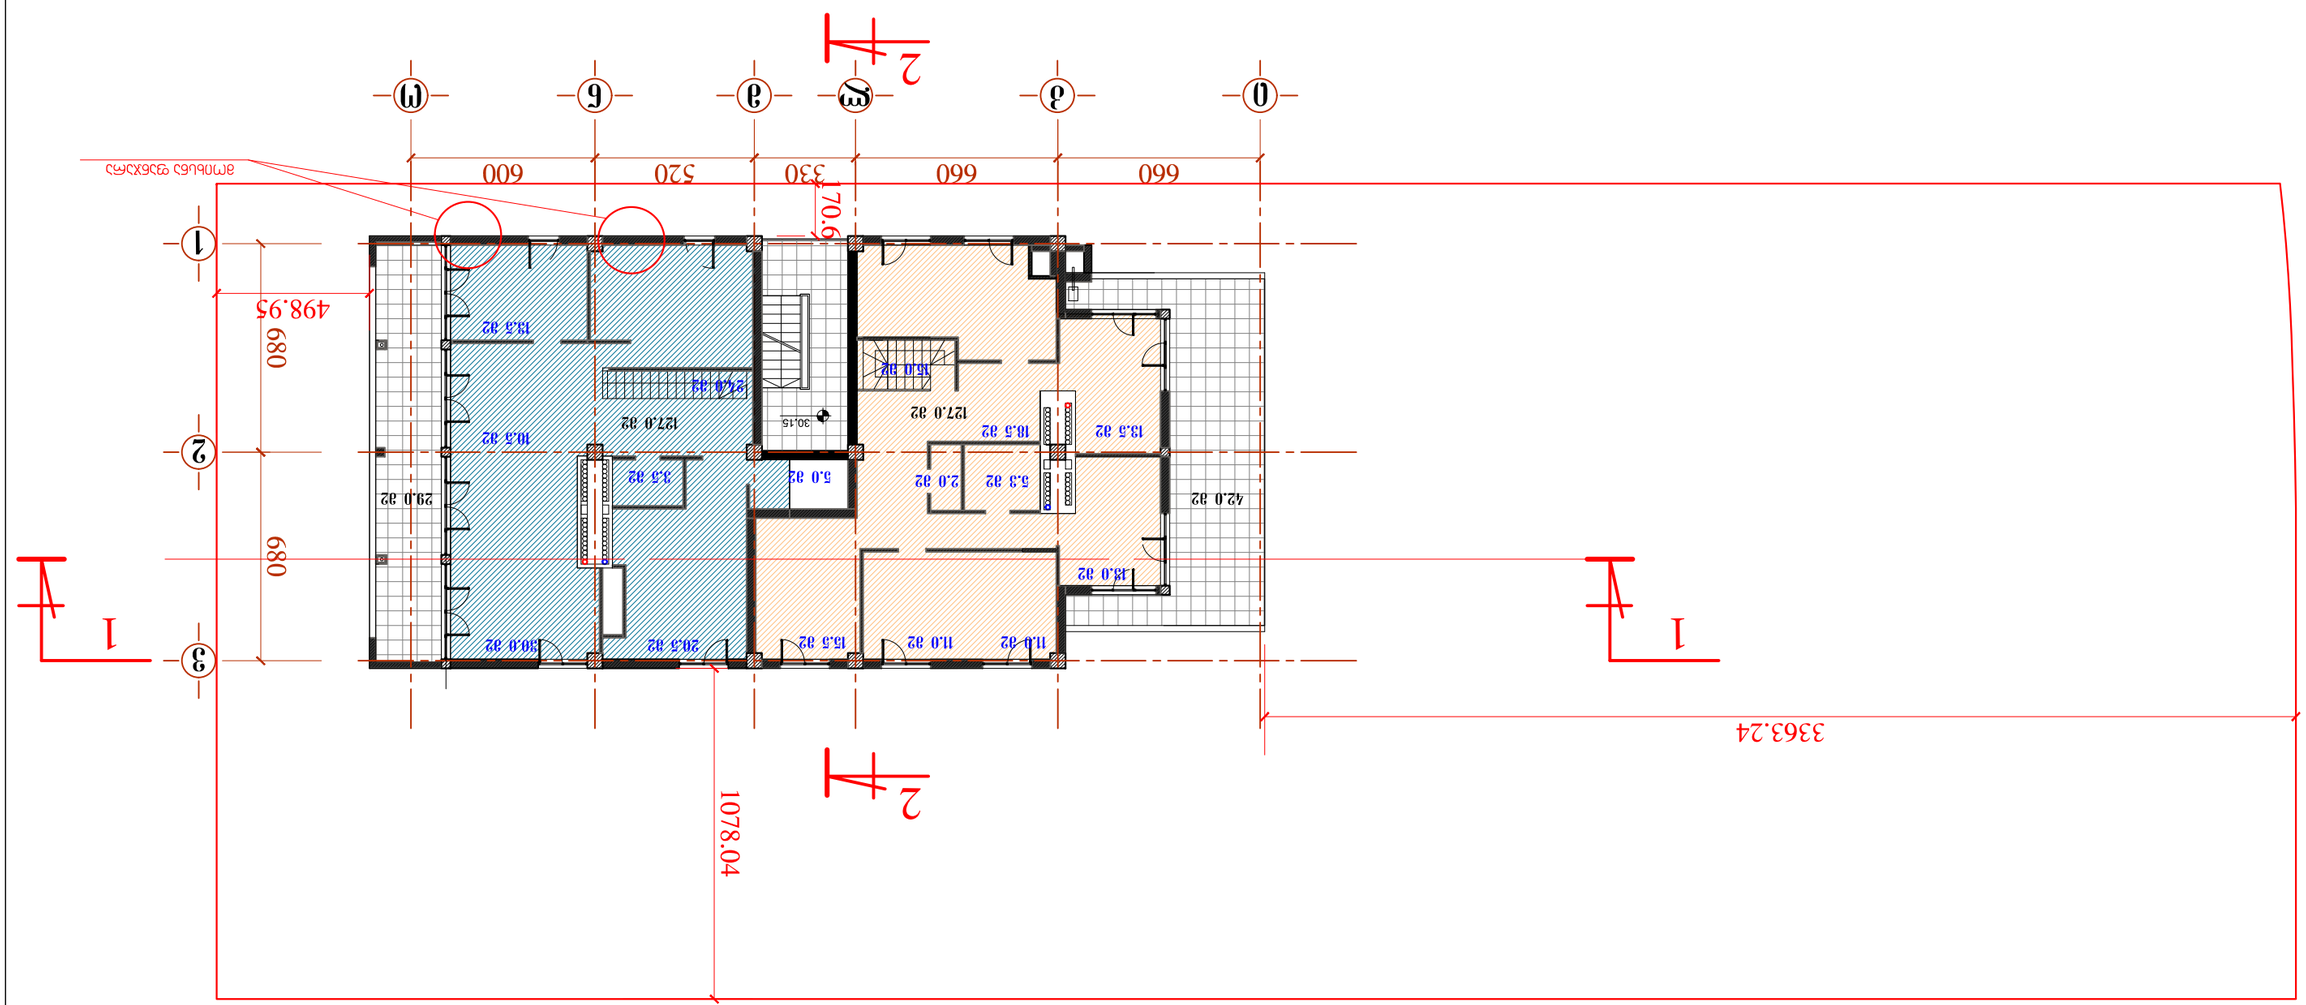




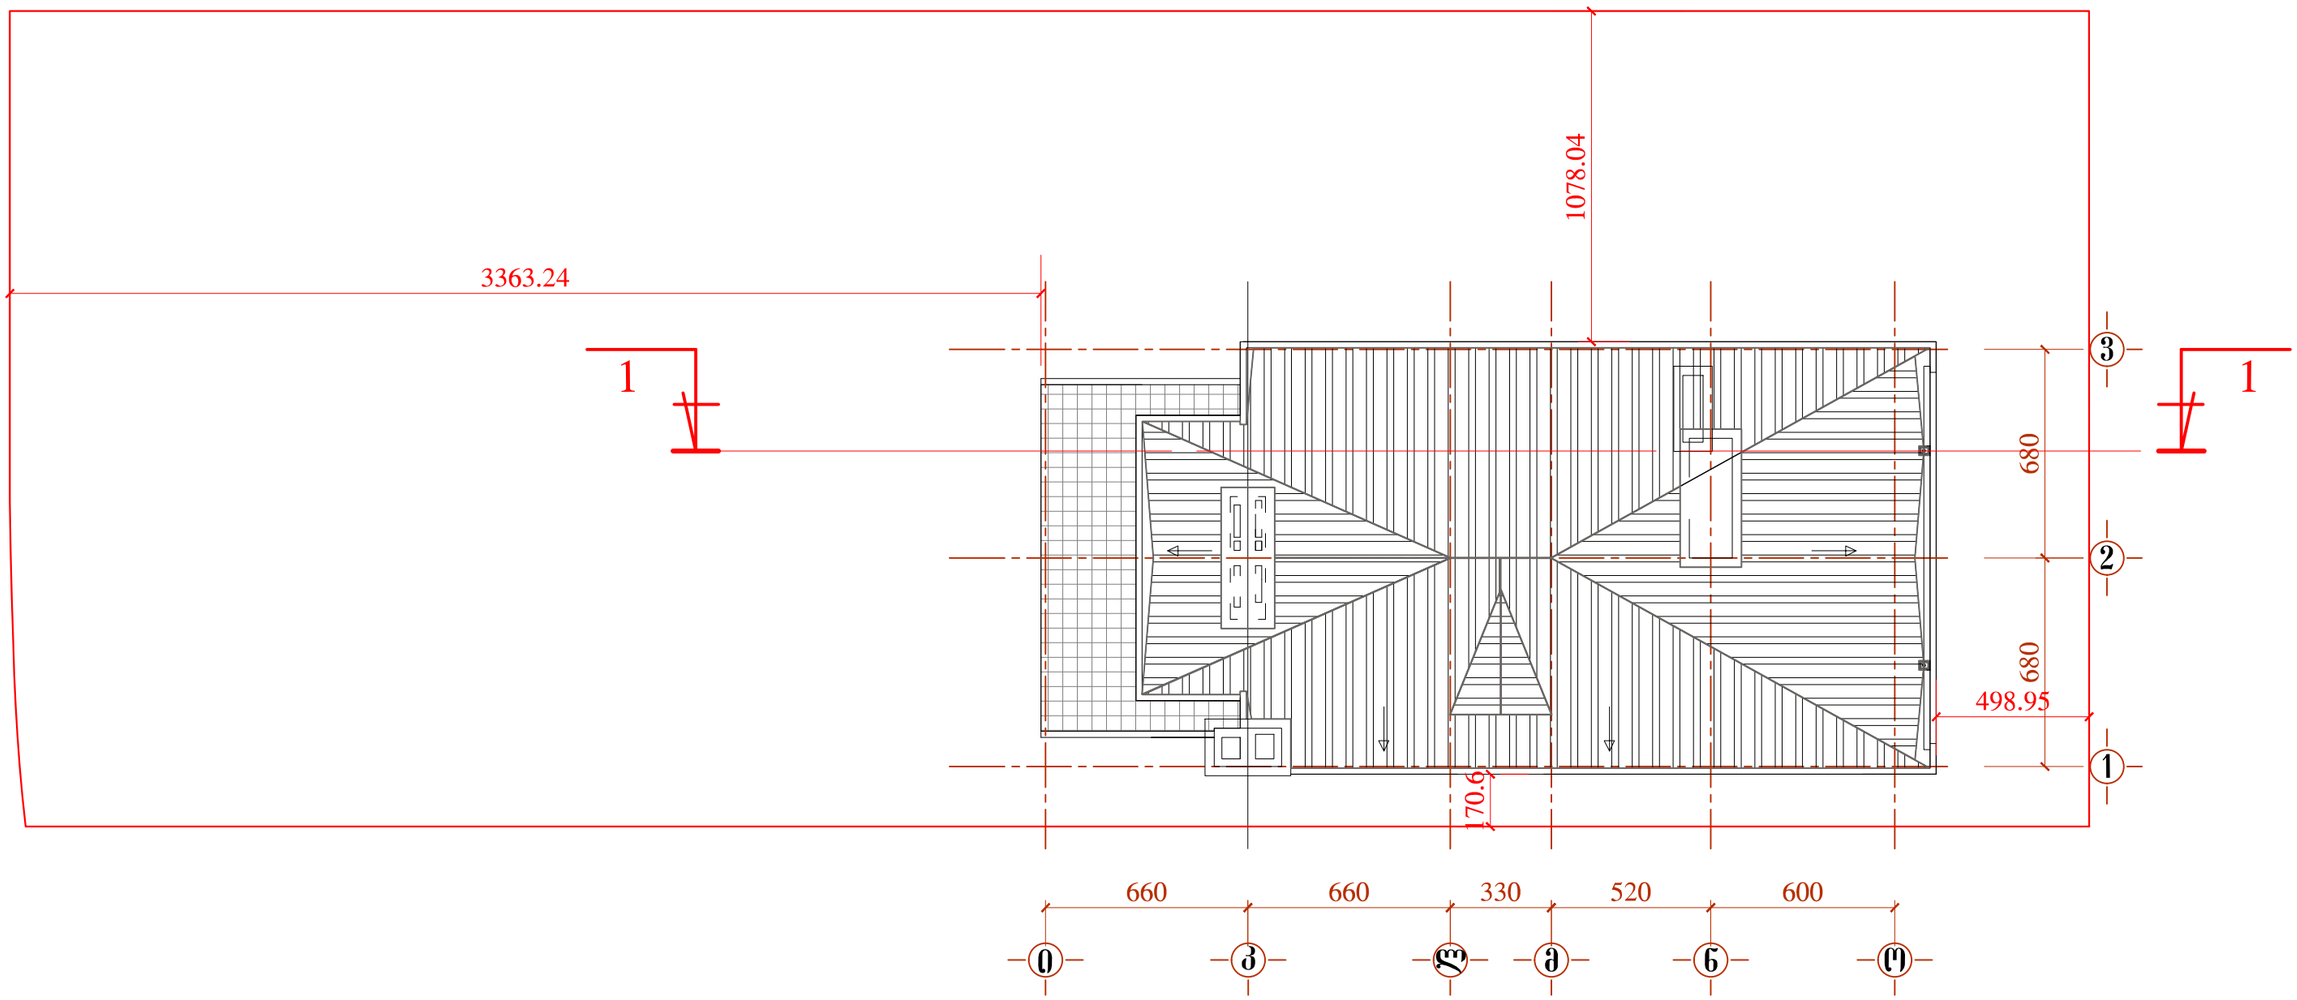

საცხოვრებელი კომპლექსი "ორთაჭალის ტურფა" კორპუსი №9					
		გადახურვის გეგმა მ 1:200 მ			
თანამდებობა		ხელმოწერა	თარიღი	ფურც. №	ფურც. რ
არ.ხელმძღ.	გ.აბულაძე				
ჯგუფ.ხელმძღ.	ხ.ხაბულაშვილი				
მთ.არქიტექტ.	ქ.ჭანტურია				
დახაზა	ქ.ჭანტურია				
	ხ.ხაბულაშვილი				
შეამოწმა					

არსი
არქიტექტურა და სამშენებლო მენეჯმენტი





















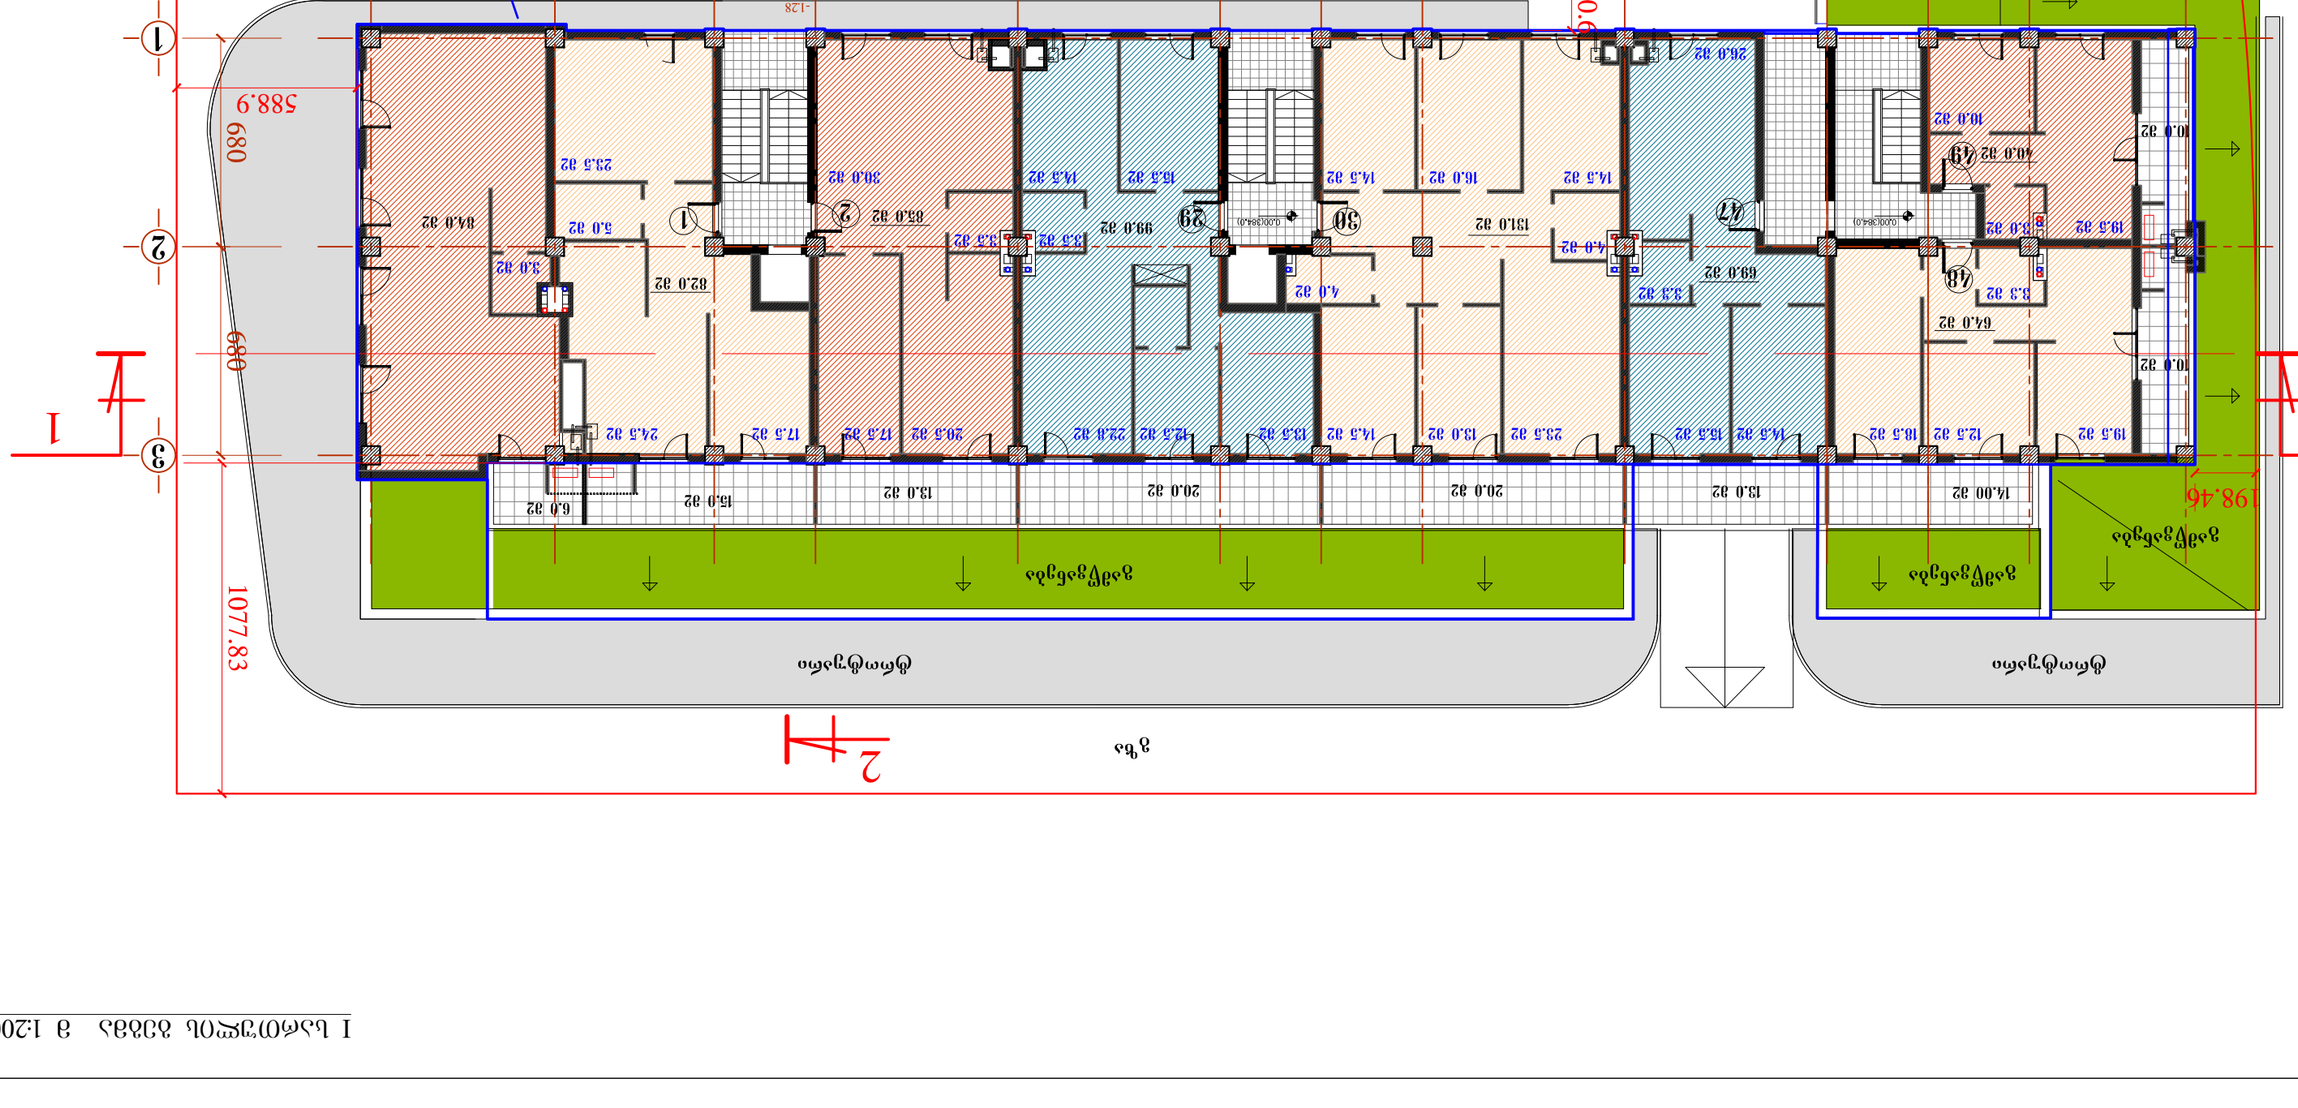
2
1
3
510
330
330
660
660
330
330
660
660
520
600
680
588.9
1077.83
170.0
98.46
-1.28
0.000(384.0)
0.000(384.0)
0.000(384.0)
0.000(384.0)
64.0 32
69.0 32
82.0 32
99.0 32
131.0 32
84.0 32
40.0 32
10.0 32
19.5 32
8.3 32
3.3 32
4.0 32
5.0 32
3.0 32
23.5 32
30.0 32
16.0 32
14.5 32
15.3 32
16.3 32
14.3 32
26.0 32
10.0 32
19.5 32
12.5 32
18.5 32
14.5 32
15.3 32
13.5 32
14.5 32
13.0 32
23.5 32
12.3 32
17.5 32
17.3 32
20.5 32
22.8 32
24.5 32
6.0 32
15.0 32
13.0 32
20.0 32
20.0 32
13.0 32
14.00 32

ფასადი ო-ა ღერძებში მ 1:200 მ

ლესვა
RAL 7044

ლითონის პერგოლა

ლითონის პერგოლა

ლითონის პერგოლა

ლითონის ბადის ფარდა

ლითონის პერგოლა

ლითონის პერგოლა

ლითონის პერგოლა

მოიხსნა ფანჯრები

30.15
26.80
23.45
20.10
16.75
13.40
10.05
6.70
3.35

384.85
384.67
384.72
381.74
381.67
0.00
384.60
−4.15
0.00
384.60
384.25
384.23
384.13
0.00 (±384.60)
384.27

510 330 330 660 660 330 330 660 660 330 520 600 550

ა ბ გ დ ე ვ ზ თ ი კ ლ მ ნ ო პ

მიწისპირა სართულის საანგარიშო ფართი 44 მ2

საცხოვრებელი კომპლექსი "ორთაჭალის ტერასა" კორპუსი №9					
ფასადი ო-ა ღერძებში მ 1:200 მ					
თანამდებობა		ხელმოწერა	თარიღი	შენრც. №	შენრც. რ
არ.ხელმძღ.	გ.აბულაძე				
ჯგუფ.ხელმძღ.	ხ.ხაბულაშვილი				
მთ.არქიტექტ.	ქ.ჭანტურია				
დახაზა	ქ.ჭანტურია				
	ხ.ხაბულაშვილი				
შეამოწმა					

არსი
არქიტექტურა და სამშენებლო მენეჯმენტი

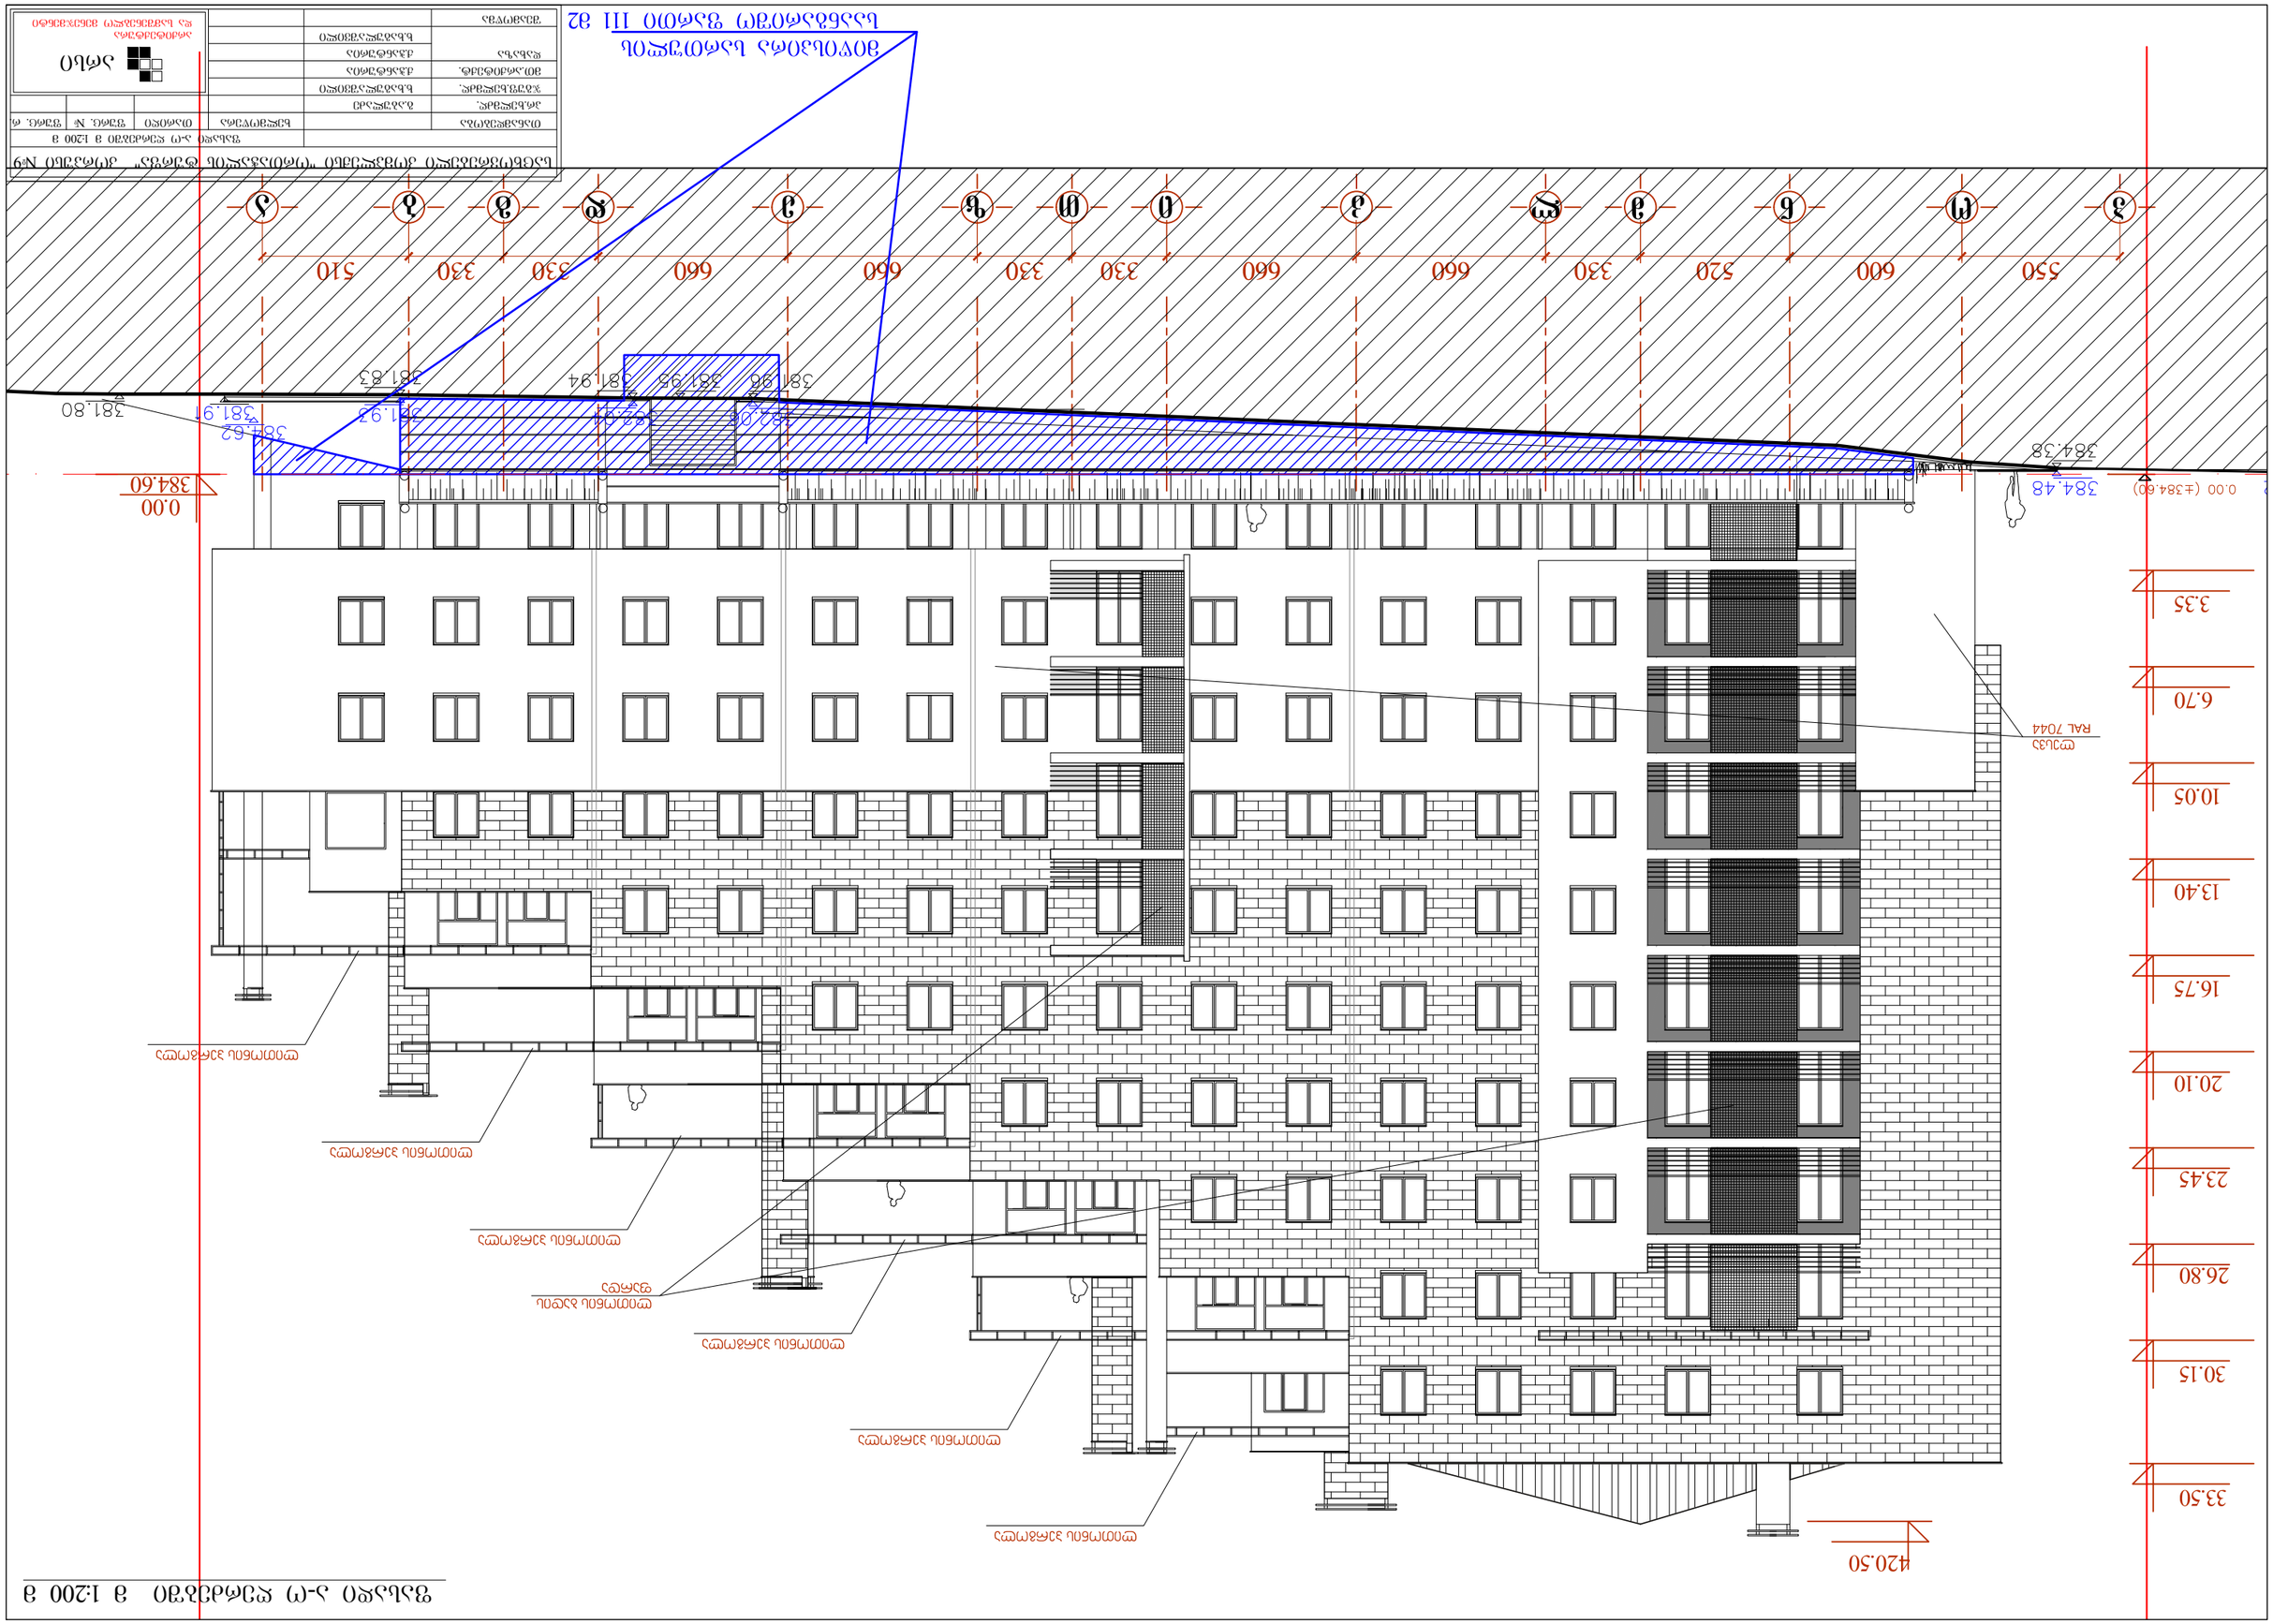








ფასადი 3-1 ღერძებში მ 1:200 მ

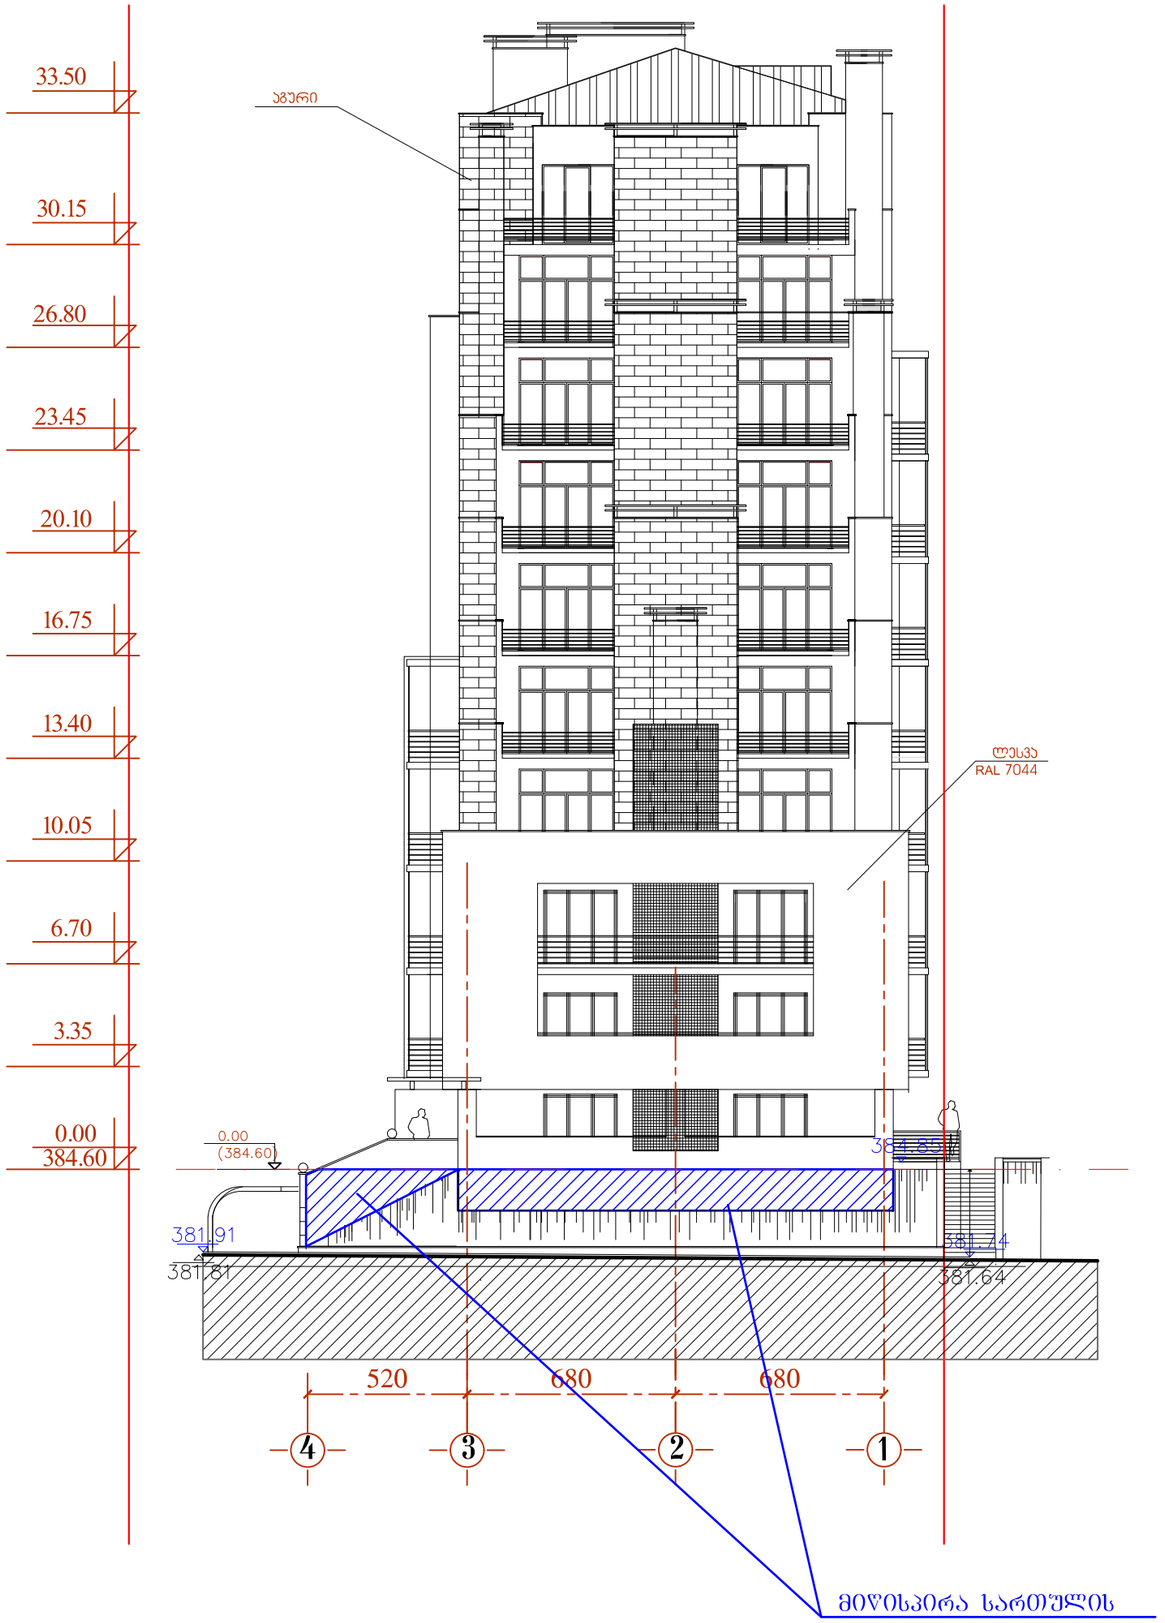

ფასადი 1-3 ღერძებში მ 1:200 მ

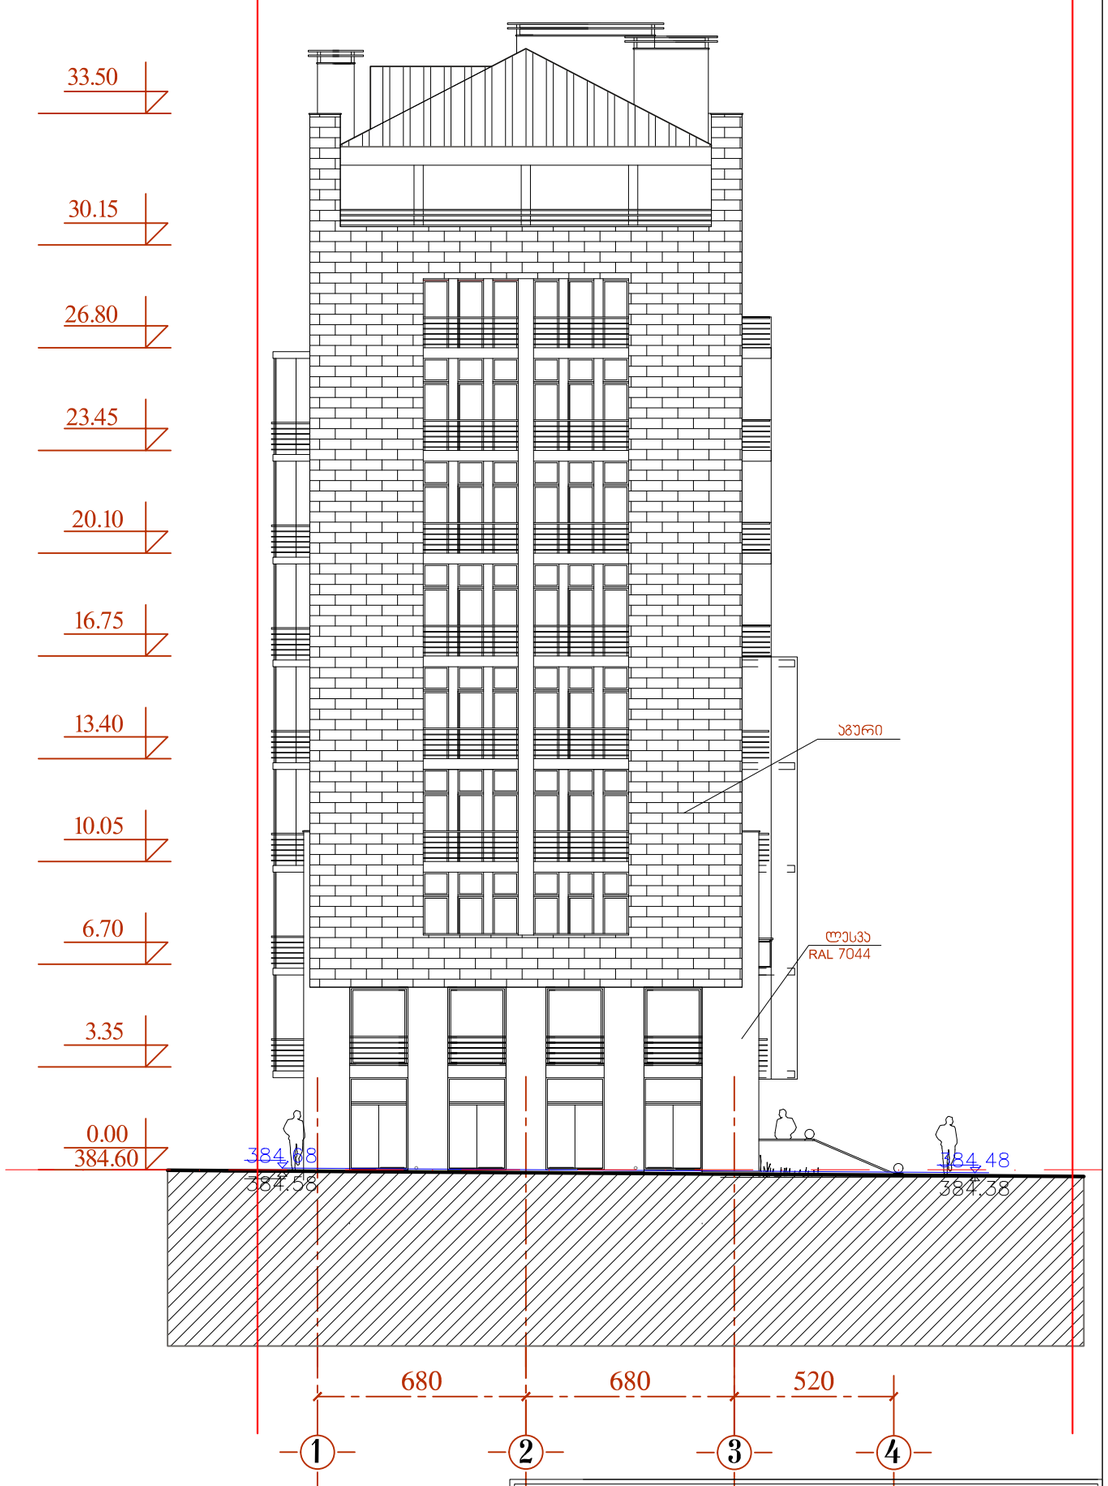

საცხოვრებელი კომპლექსი "ორთაჭალის ტურფა" კორპუსი №9

ფასადი 3-1, 1-3 ღერძებში მ 1:200 მ

თანამდებობა		ხელმოწერა	თარიღი	შენც. №	შენც. რ
არ.ხელმძღ.	გ.აბულაძე				
ზ.შენ.ხელმძღ.	ხ.ხაბულაშვილი				
მთ.არქიტექტ.	ქ.ჭანტურია				
დახაზა	ქ.ჭანტურია				
	ხ.ხაბულაშვილი				
შეამოწმა					

არსი
არქიტექტურა
და სამშენებლო მენეჯმენტი