საკადასტრო გეგმა

საჯარო რეესტრის ეროვნული სააგენტო

საკადასტრო კოდი:	**01.12.01.008.016**	ნაკვეთის დანიშნულება:	**არასასოფლო სამეურნეო**
განცხადების ნომერი:	**892018975096**	ფართობი:	**21310 კვ.მ (WGS 84 / UTM zone 38N)**
მომზადების თარიღი:	**09/11/2018**	ვალდებულების ფართობი :	**817 კვ.მ (WGS 84 / UTM zone 38N)**

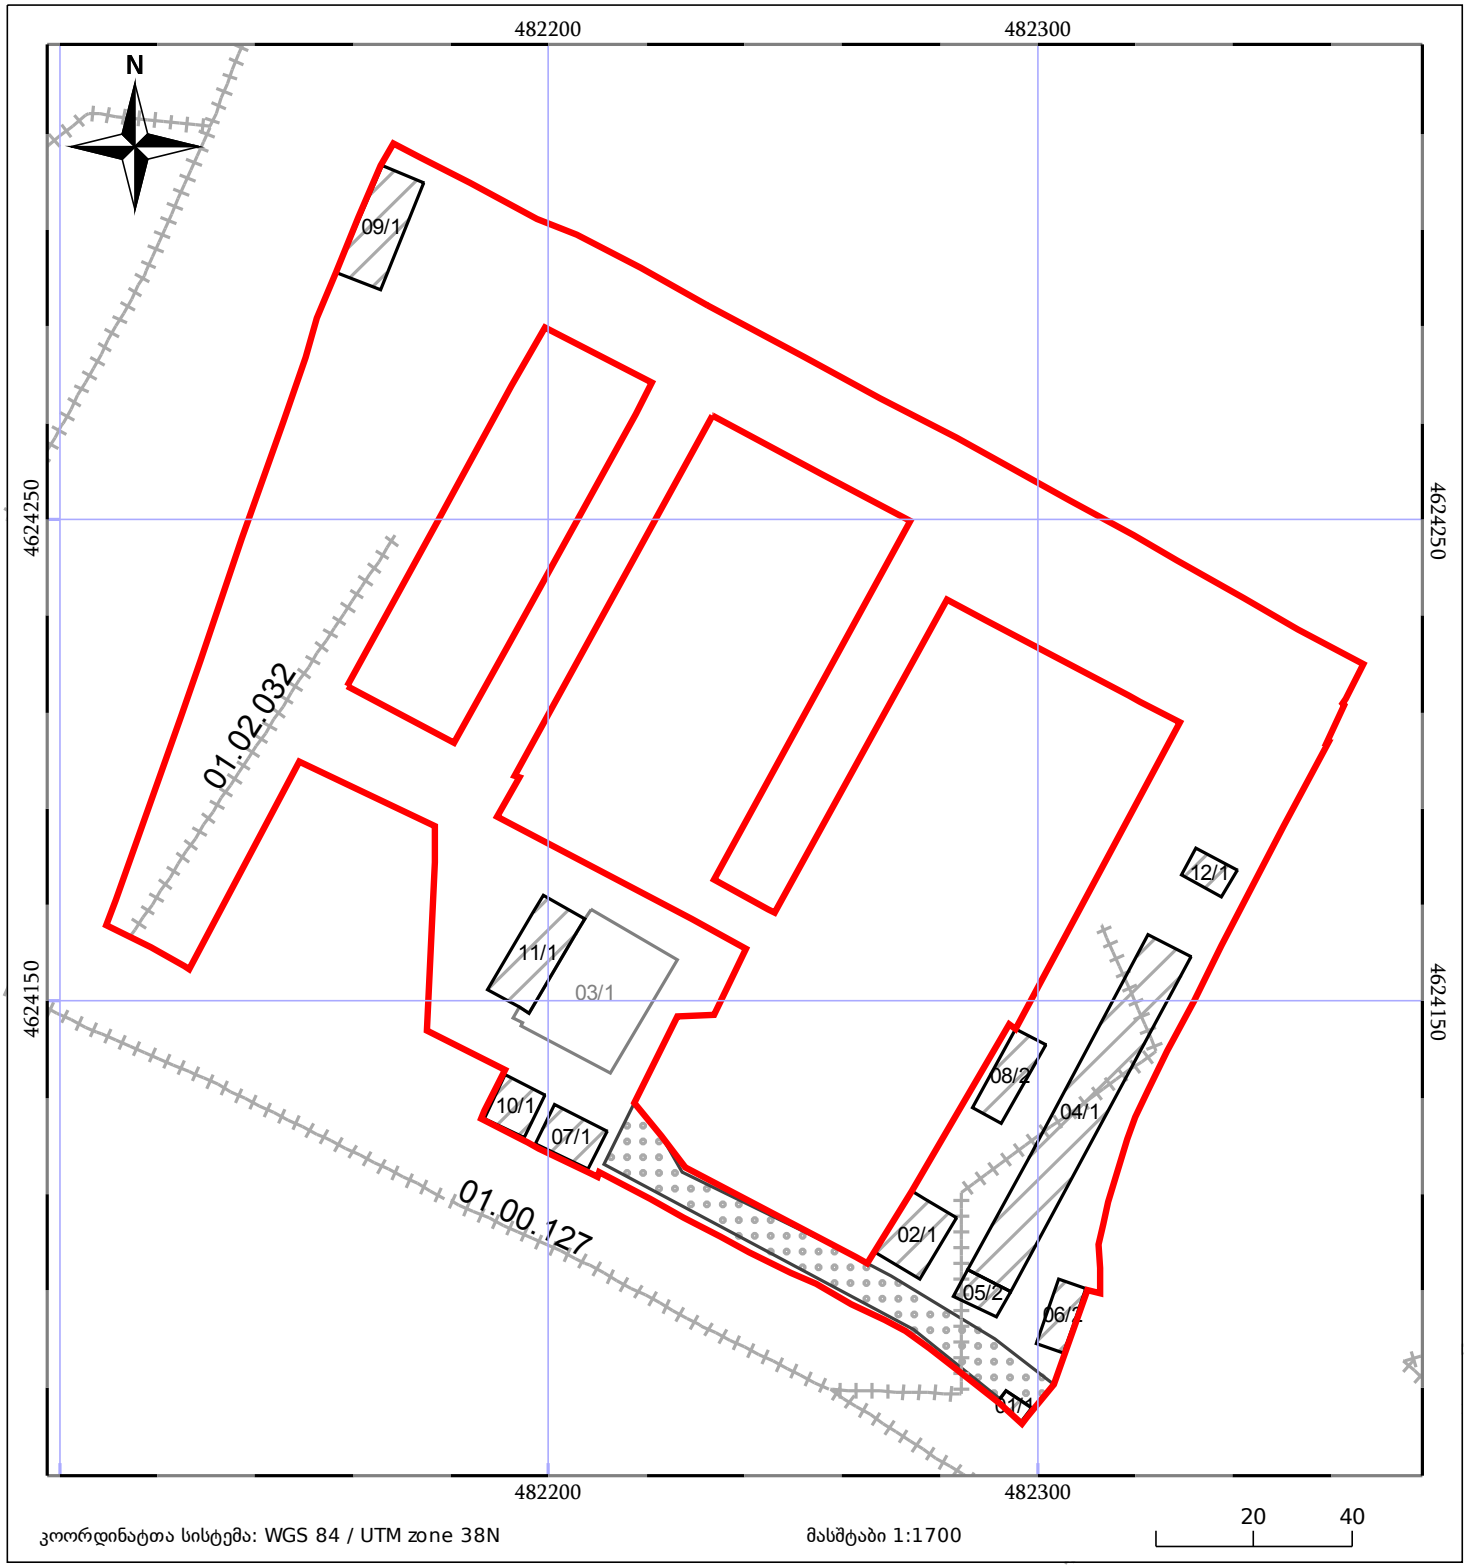

05/25 მშენებარე ნაგებობა

05/25 შენობა/ნაგებობა

05/25 მიწისქვეშა ნაგებობა

ნაკვეთის საკადასტრო საზღვარი

ხაზობრივი ნაგებობა

ტყის ფონდი