ჭრილი 1-1 მ 1:200

სახანძრო სამაშველო ავტომანქანის მისადგომის ღონიდან ყველაზე მაღლა მდებარე დაბავებელი იატაკი +35.40 მ

+40.12
+38.35
+35.40
+32.45
+29.50
+26.55
+23.60
+20.65
+17.70
+14.75
+11.80
+8.85
+5.90
+2.95
±0.00
-3.55

±0.00=437.35

მთავარი სავსხდგებობის თანაზომები

მიწის ღონის ნიშნული



6300 6300 6900 6249 6300 6300 4000

1 2 3 4 5 6 7 8

სახანძრო ავტომობილის მისადგომის ფრაგმენტი #3 მ. 1:15

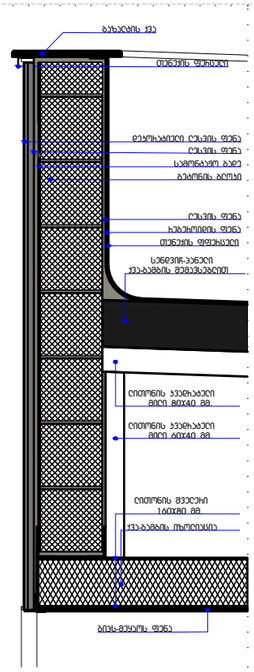

25 სავსხელოქტო ჭრილი 1-1
მასშტაბი 1:200

დამგეგმარებელი (არქიტექტორი):
შპს "სითი და პო"
ბესიკის ქ. #4 0108
ქ. თბილისი, საქართველო

დამგეგმარებელი (სტრუქტურა):

1. +0.00 ნიშნული მეცნიერებაა +437.35 აბსოლუტში ნიშნულს
2. ნანაზე ყველა სვლილება მეთანხმებული უნდა იყოს პროექტის ავტორთან

დამკვეთი:
შპს "ჯეო ემ ტექს"-ი

მრავალბინიანი საცხოვრებელი სახლი

მის.: ნინოწმის ქ. #3, თბილისი, საქართველო

4		
3		
2		
1		
შენიშვნა:		
თარიღი:	25/01/2018	

საავტორო უფლებები:

არქიტექტორი: ე. ელიოზაშვილი
დაამუშავა: ე. ელიოზაშვილი
დაამუშავა: ს. მოსრიშვილი

საავტორო უფლებები: შპს სითი და პო

სათაური

ბეჭდა -3.55 ნიშნულზე

A 301

A3

ჭრილი 2-2 ა 1:200

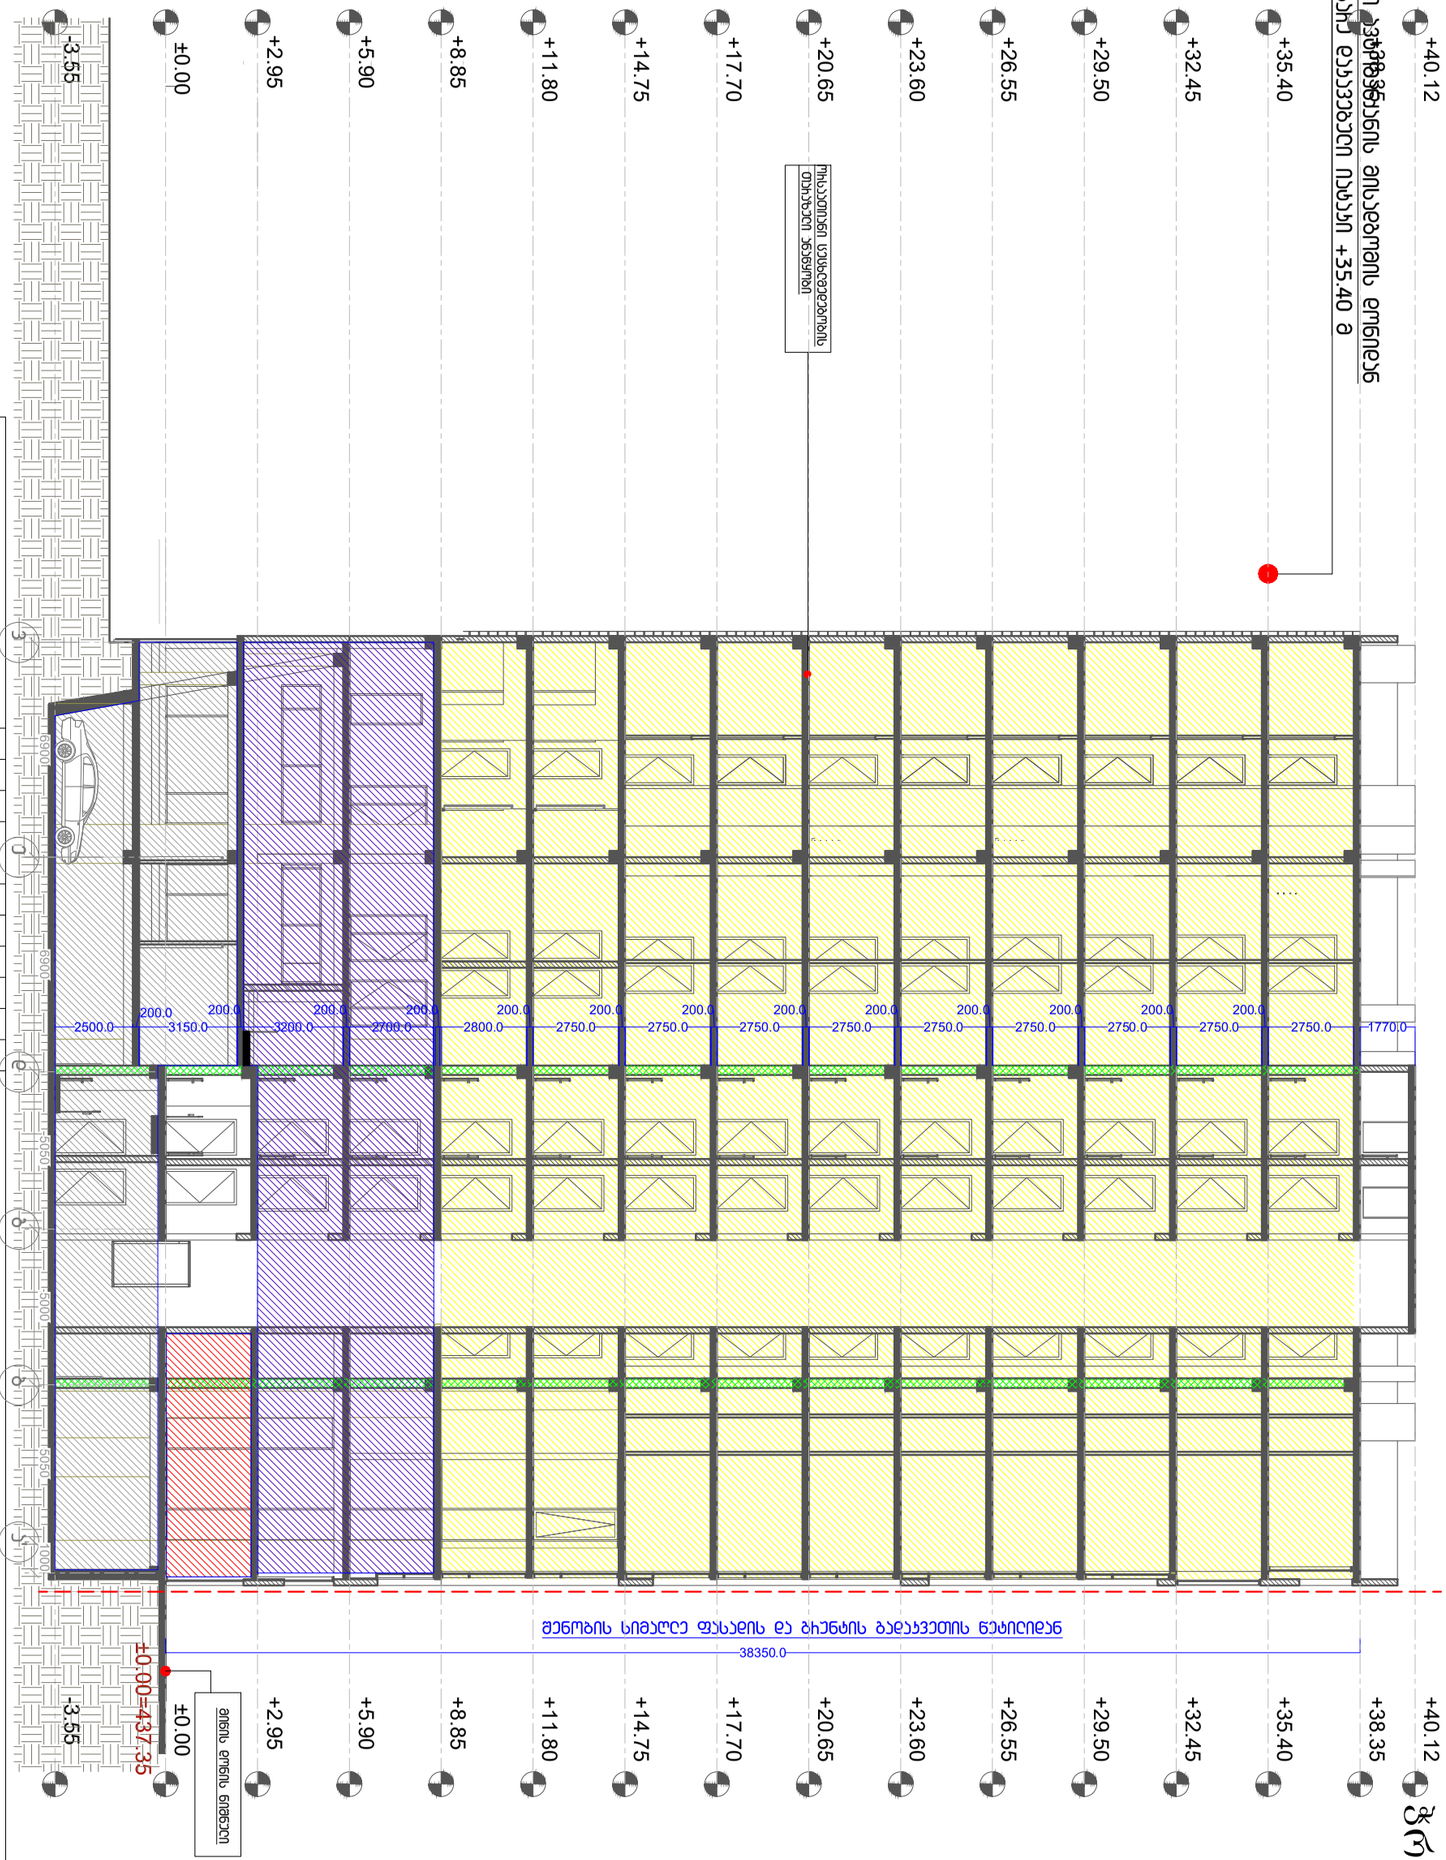

ა 1:200 სართული 2-2

ტიპიური სართულის გეგმა		
ტიპიური სართულის გეგმა		
ტიპიური სართულის გეგმა		

დამკვეთი:



4							
3							
2							
1							
შენიშვნა:							
თარიღი:	25/01/2018						






სათაური

A 303

A3

ქ. თბილისი, საქართველო

დამპროექტებელი (სახელი):

1. +0.00 ნიშნული შეესაბამება +437.35 აბსოლუტურ ნიშნულს
2. ნახაზზე ყველა სვეტისა და შეღობების ანგარ იყოს ჰორიზონტალურ

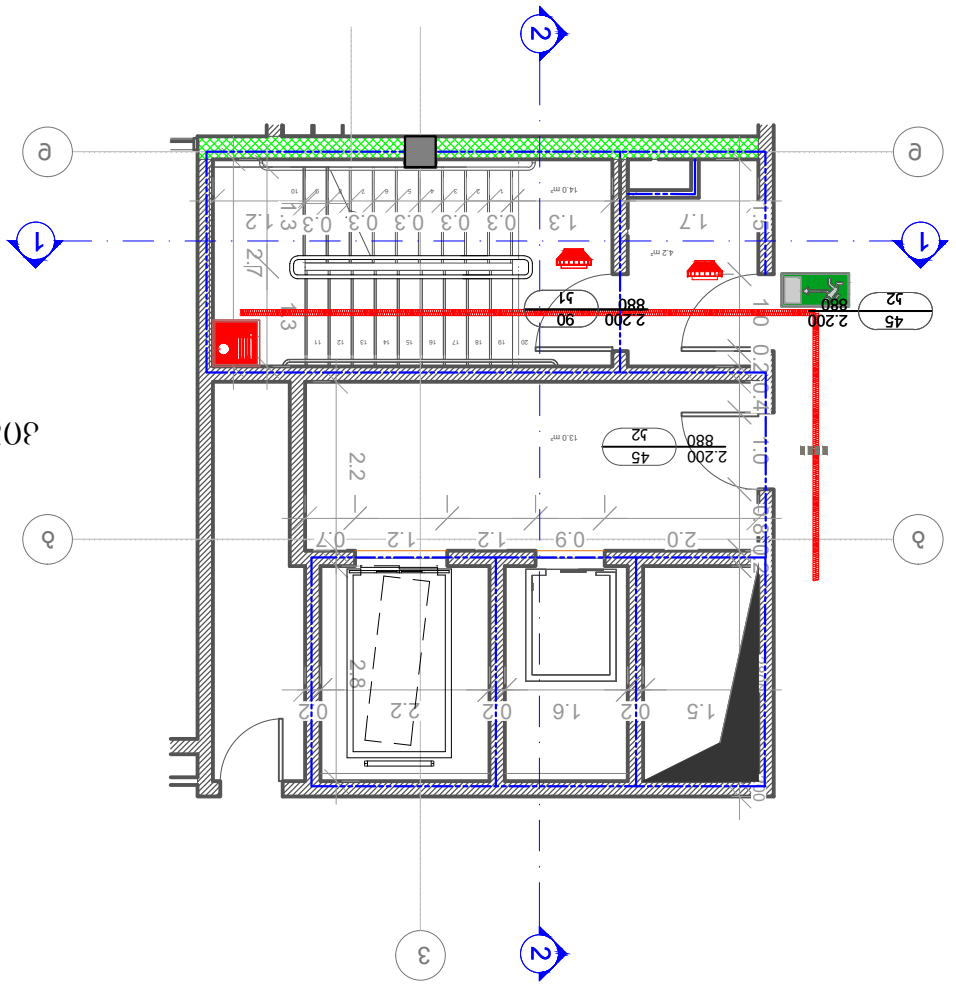

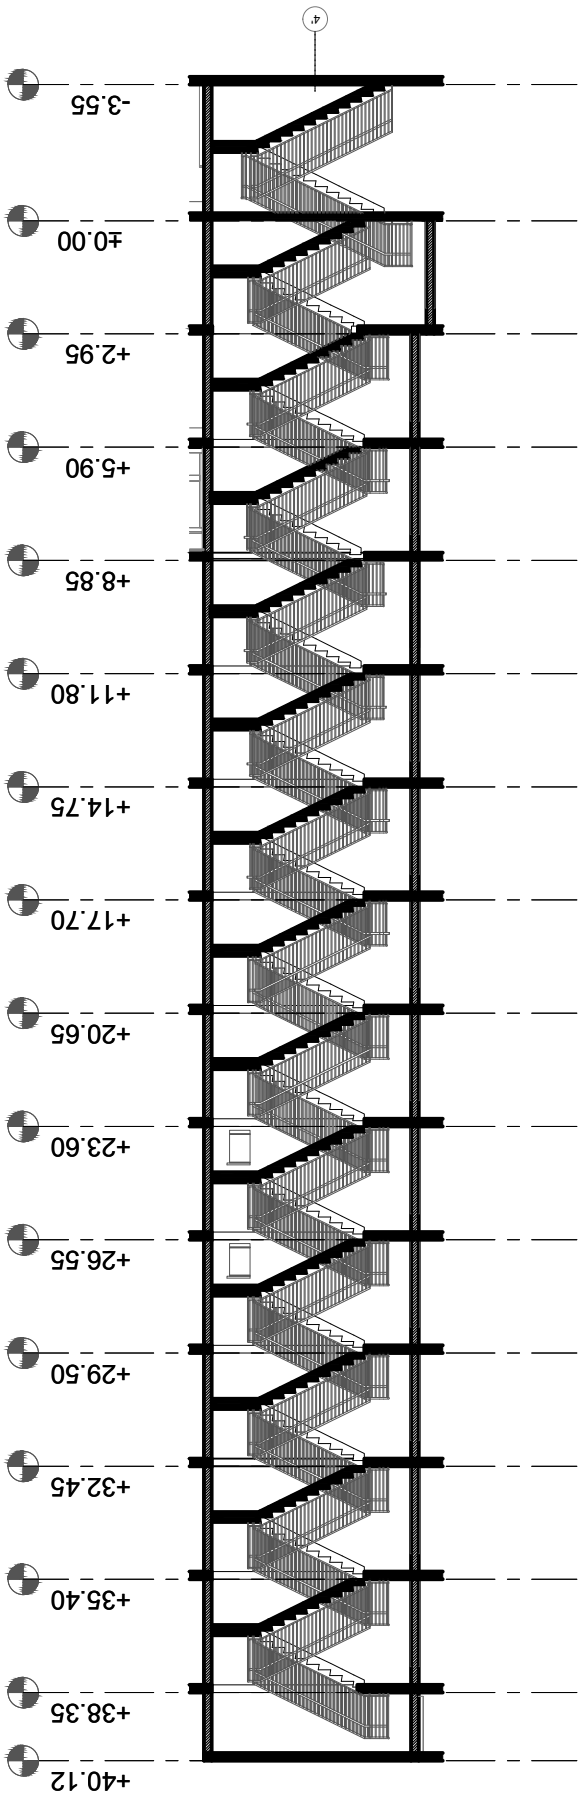

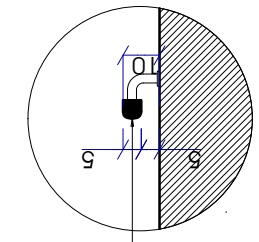

კიბის ფრაგმენტი №3 მ 1:20

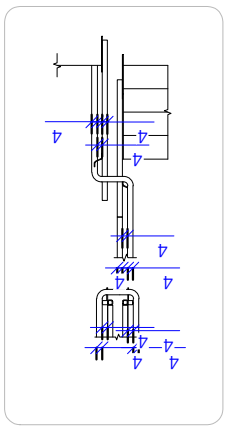

კიბის ფრაგმენტი №2 მ 1:20

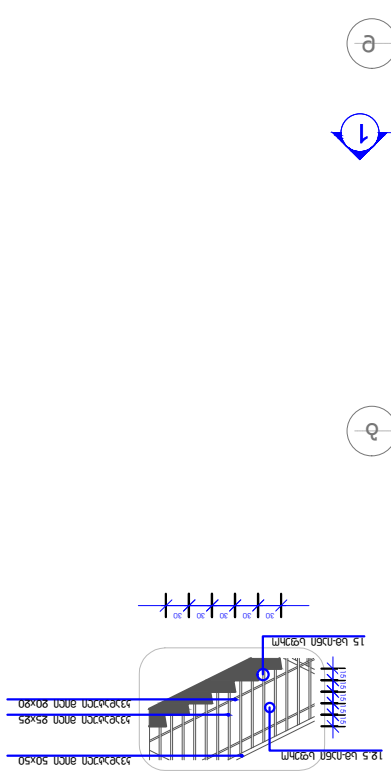

კიბის ფრაგმენტი №1 მ 1:20

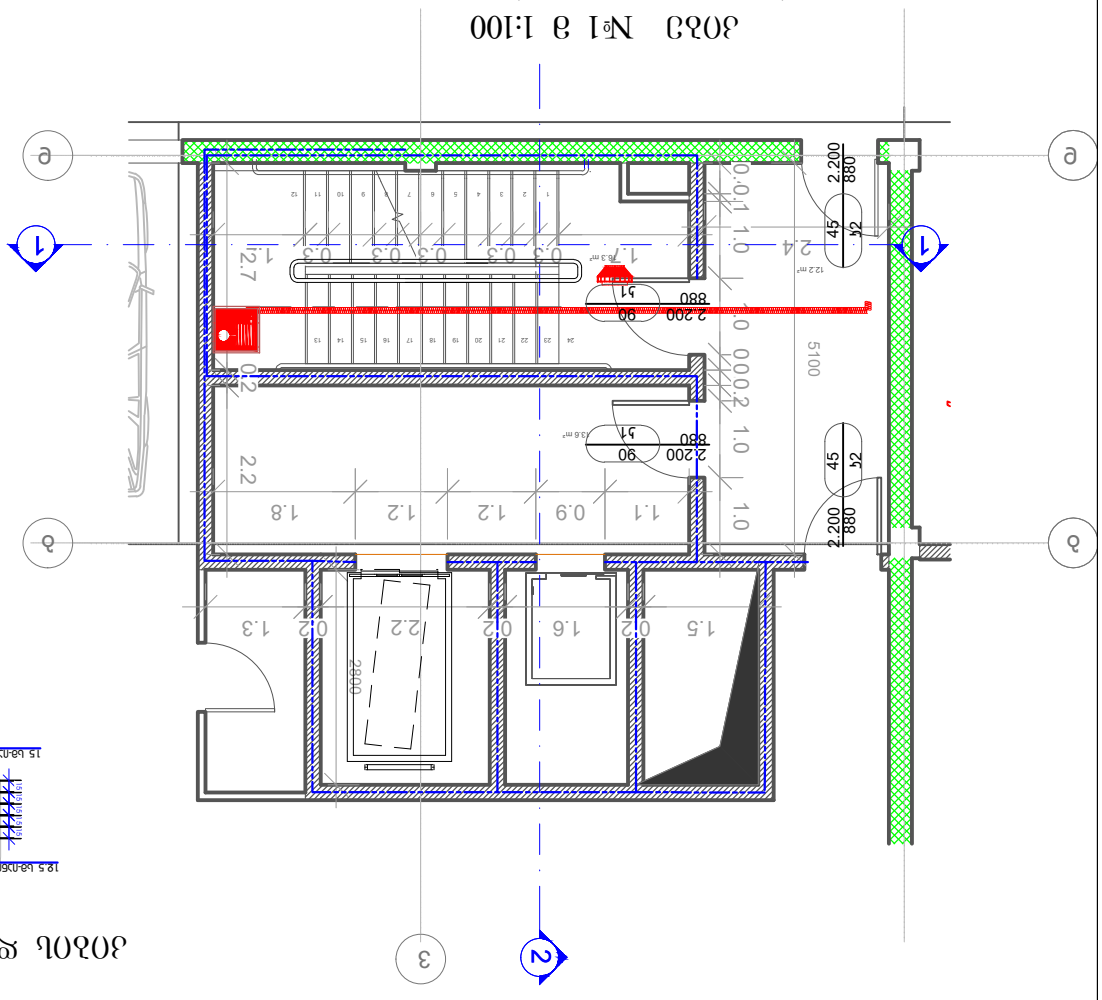

კიბის №1 მ 1:100
(ტიპიური სართულების)

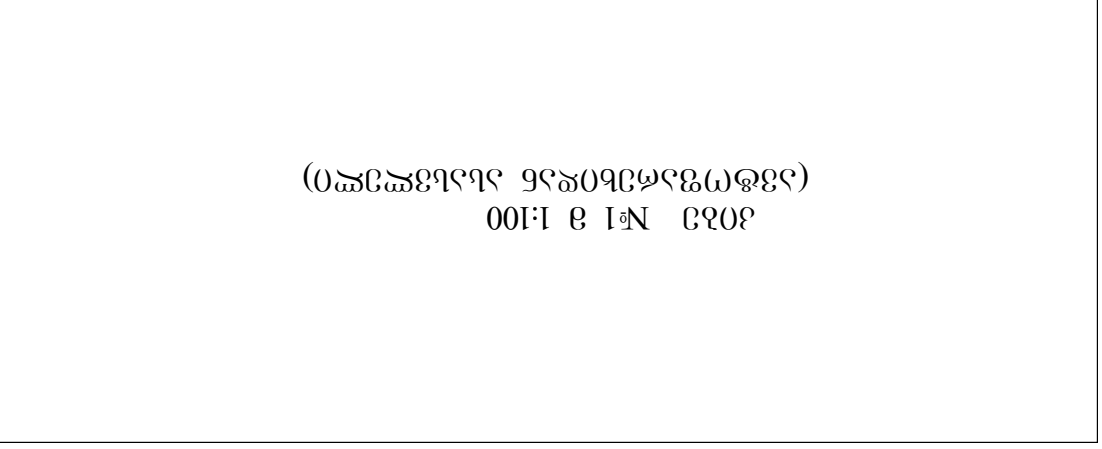

კიბის №1 მ 1:100
(სართულშუალედო ლანდშაფტური)