ქალაქ თბილისის მუნიციპალიტეტის მერია

მუნიციპალური ინსპექცია

წერილის ნომერი: **17-01183103107**
თარიღი: **06/11/2018**
პინი: **0085**

ადრესატი: ლევანი ოქროპირიძე
პირადი ნომერი: 35001052365
მისამართი: თბილისი მ.ბურძგლას ქ. N 12 ბ. 28

გადაამოწმეთ: **document.municipal.gov.ge**

თქვენი N19/01182772996-17 განცხადების პასუხად გაცნობებთ, რომ თანდართული ზომვითი ნახაზები შეესაბამება ქ. თბილისში, სექტორი – საბურთალო, ქუჩა საირმის, №35 / ქ. თბილისი, ქუჩა საირმე, №35-ის მიმდებარედ (საკ. კოდი N01.10.14.025.039), მდებარე ობიექტზე (მრავალბინიანი საცხოვრებელი სახლი0 არსებულ მდგომარეობას.

დანართი: 19 ფურცელი


პატივისცემით,

გიორგი გეჯაძე


მუნიციპალური ინსპექცია-პირველადი სტრუქტურული ერთეულის ხელმძღვანელის მოადგილე (მუნიციპალური ინსპექციის უფროსის მოადგილე)

გამოყენებულია კვალიფიციური ელექტრონული ხელმოწერა/ ელექტრონული შტამპი

0160
ა(ა)იპ მუნიციპალური სერვისების განვითარების სააგენტო
ჭ. შარტავას, 7

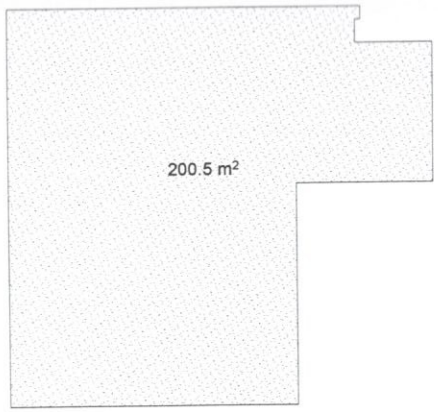


ჯ2=200.5 კმ,მ

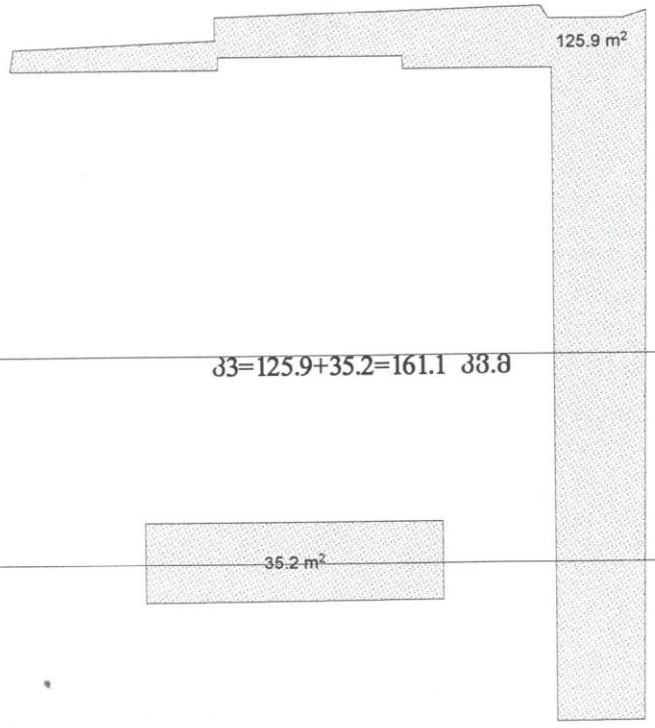

ჯ3=125.9+35.2=161.1 კმ.მ

გენგეგმა

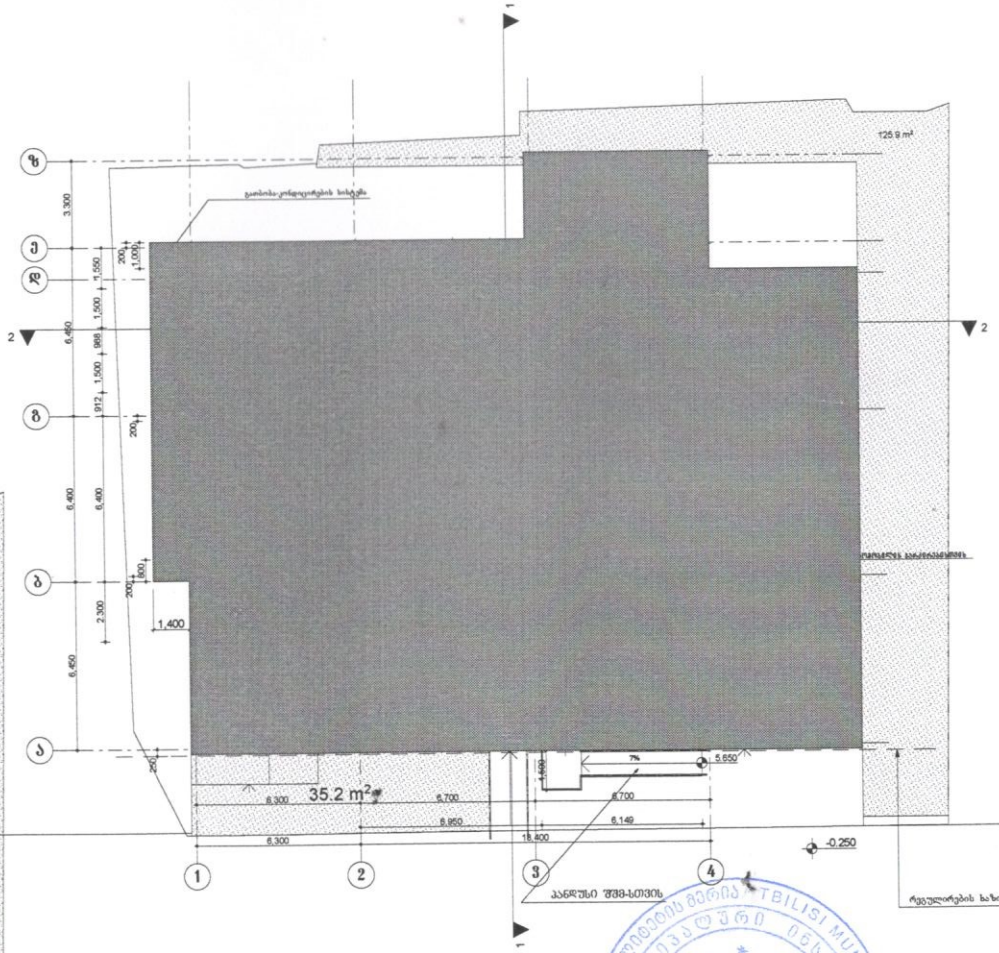

ფორმატი ა-3	თბილისი 2017 წ	
	დაკვეთას№	

ექსპლიკაცია

1. ლიფტისა და კიბის უჯრედი-54.4 კმ.მ
2. კომერციული ფართი-141.9 კმ.მ
3. საზაფხულო ფართი-16.8 კმ.მ

პირობითი ნიშნები

- ფართი / ექსპლიკაციის ნუმერაცია
- 0.000 — არქიტექტურული ნიშნული
- ღერძის ხაზი
- რეგულირების ხაზი
- კედლები
- კოლონა
- საკომუნიკაციო შახტა
- მწვანე საფარი

შენიშვნები

1. ნახაზზე საპროექტო შენობის ნორი შეესაბამება აბსოლიტურ ნიშნულს-456.3
2. ნახაზზე ზომები მოცემულია მილიმეტრებში

ნახაზის ყველა ცვლილება მშენებლობისას შეთანხმებული უნდა იყოს პროექტის ავტორთან.

დამკვეთი: საინვესტიციო შეზღუდული პასუხისმგებლობის კომპანია " „ათორი„ დირექტორი: გ.ბუხელიძე. "

ობიექტის მისამართი: საბაჟოს ქუჩა №35.

პროექტის სახელწოდება:

მრავალბინიანი საცხოვრებელი სახლის

თანამდებობა	გვარი	ხელმოწერა	თარიღი
დირექტორი	გ.ბუხელიძე		
მთ.არქიტექტორი	ა.ჩოჩუა		
შესრულა	ა.ჩოჩუა		

შ.პ.ს „ათორი„


მასშტაბი	1:100	ბინა ნომ. 5.950
თარიღი	2017წ	

სტადია	შენობები	შენობები
პროექტი	3	


სართული ნიშნულზე 0.000;

მასშტაბი 1:100

კ2=16.5 კვ.მ

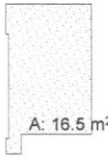

კ3=125.9 კვ.მ

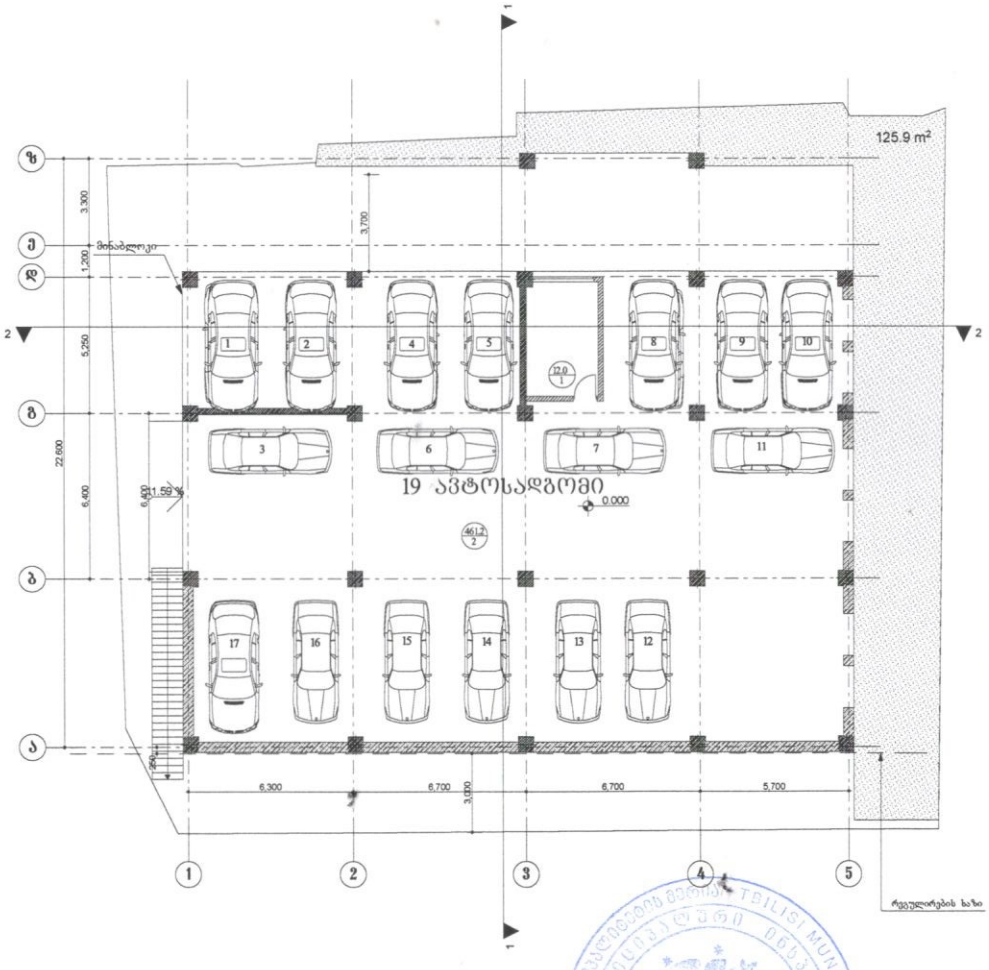

შორმატი ა-3	მაისი 2017 წ		
	დაკვეთა№		

ექსპლიკაცია

1. სიმტკიცე და კიბის უსრულო-12.0კვ.მ
2. ავტოსადგომი-461.2 კვ.მ

კირითი ნიშნები

- შართი
- ექსპლიკაციის ნუმერაცია
- 0.000 — არქიტექტურული ნიშნული
- ღერძის ხაზი
- რებულირების ხაზი
- კედლები
- კოლონა
- საკომუნიკაციო შახტა
- მწვანე საფარი

შენიშვნები

1. ნახაზზე საპროექტო შენობის ნოლი შეესაბამება აბსოლიტურ ნიშნულს- 456.3
2. ნახაზზე ზომები მოცემულია მილიმეტრებში
   ნახაზის ყველა ცვლილება მშენებლობისას შეთანხმებული უნდა იყოს პროექტის ავტორთან.

დამკვეთი: საინვესტიციო დეველოპერული კომპანია " „ათორი„ დირექტორი: გ.თხელიძე. "

ობიექტის მისამართი: საირმის ქუჩა №35.


პროექტის სახელწოდება:
მრავალბინიანი საცხოვრებელი სახლი.

თანამდებობა	გვარი	ხელმოწერა	თარიღი
დირექტორი	გ.თხელიძე		
მთ.არქიტექტორი	ა.ბოქტორი		
შესრულა	ა.ბოქტორი		

შ.პ.ს
„ათორი„

მასშტაბი	1:100	გეგმა ნიშნ. 0.000
თარიღი	2017წ	


სტადია	ფურცელი	ფურცლები
პროექტი	1	

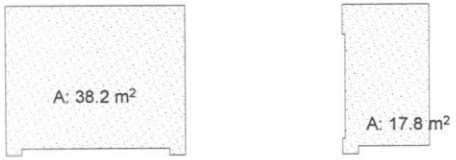

კ2=56.0 კ3,მ

სართული ნიშნულზე 2.850;

მასშტაბი 1:100

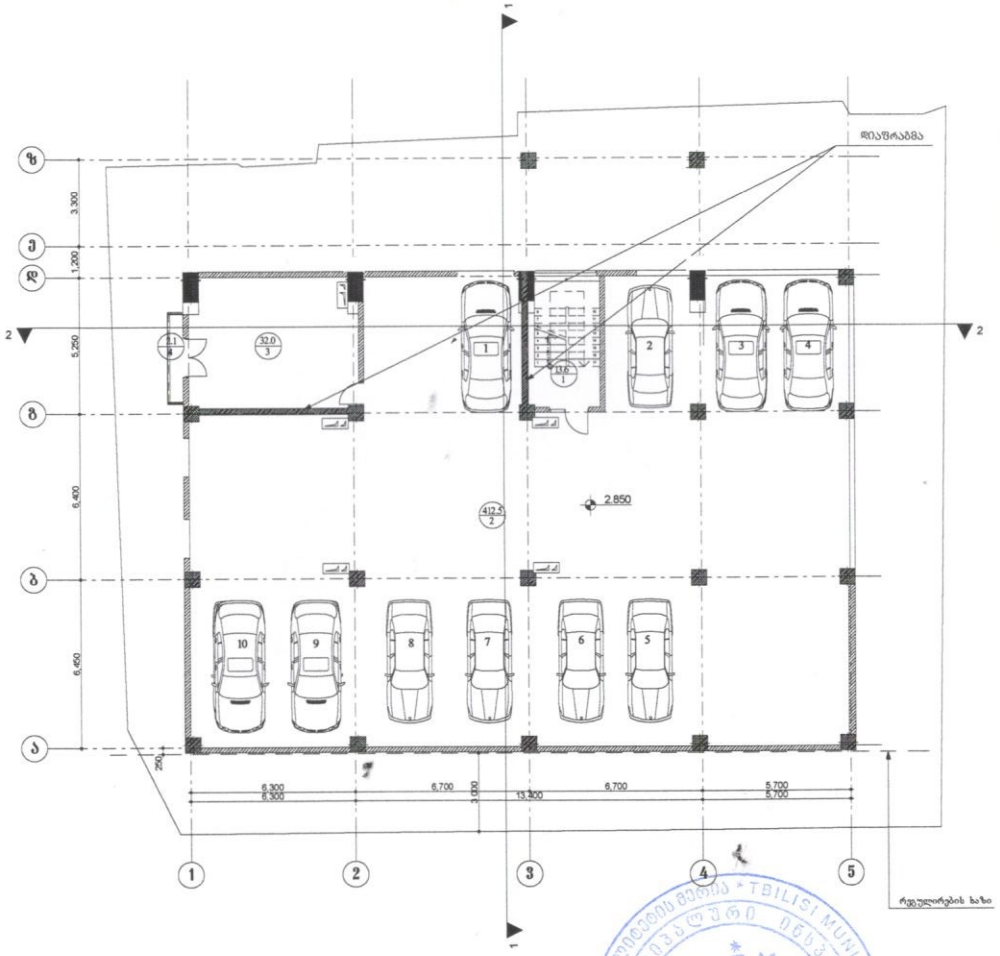

შორგატი ა-3	თბილისი 2017 წ		
	დაკვეთაზე		

ექსპლიკაცია

1. ლიფტისა და კიბის უჯრედი-19.2 კვ.მ
2. ავტოსადგომი-412.5 კვ.მ
3. კომერციული ფართი-32.0 კვ.მ
4. საზაფხულო ფართი-2.1 კვ.მ

პირობითი ნიშნები

- ფართი
- ექსპლიკაციის ნუმერაცია
- 0.000 — არქიტექტურული ნიშნული
- ღერძის ხაზი
- რებულირების ხაზი
- კედლები
- კოლონა
- საკომუნიკაციო შახტა
- მწვანე საფარი

შენიშვნები

1. ნახაზზე საპროექტო შენობის ნოლი შესაბამება აბსოლიტურ ნიშნულს- 456.3
2. ნახაზზე ზომები მოცემულია მილიმეტრებში

ნახაზის ყველა ცვლილება მშენებლობისას შეთანხმებული უნდა იყოს პროექტის ავტორთან.

დამკვეთი: სა.ინვესტიციო ღია ტიპის კერძო სამართლის იურიდიული პირი „ათორი“ დირექტორი გ.ხახელიძე

ობიექტის მისამართი: საირმის ქუჩა №35

პროექტის სახელწოდება:


მრავალბინიანი საცხოვრებელი სახლი.

თანამრეშოება	გვარი	ხელმოწერა	თარიღი
დირექტორი	გ.ხახელიძე		
მთ.არქიტექტორი	ა.როქური		
შესრულა	ა.როქური		


შ.პ.ს „ათორი„

მასშტაბი	1:100	ნიშნ. +2.850
თარიღი	2017წ	

სტადია	ფურცელი	ფურცლები
პროექტი	2	

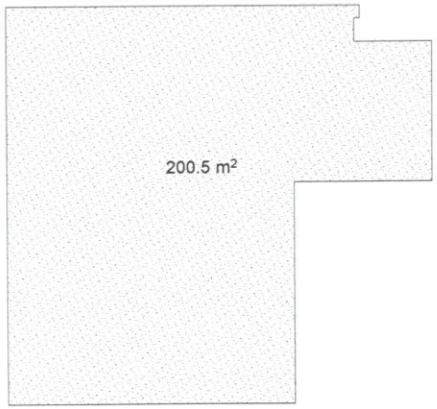

კ2=200.5 კმ,მ

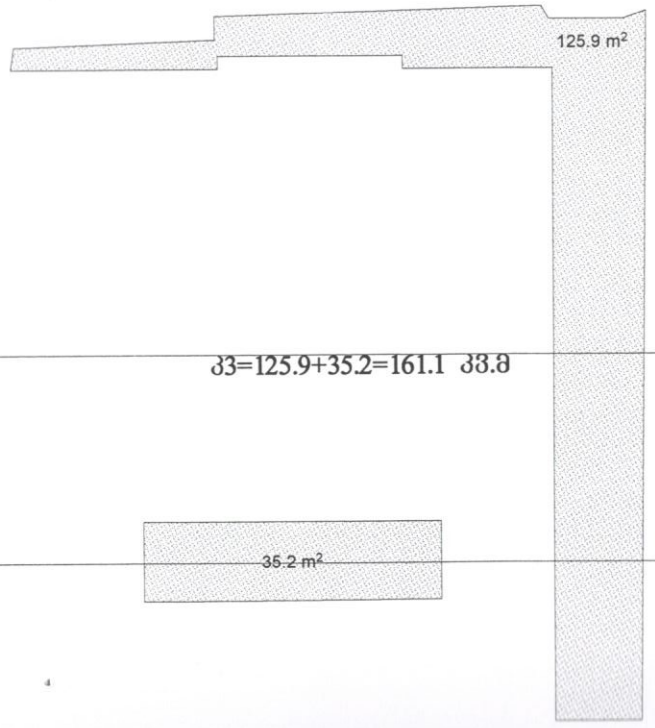


კ3=125.9+35.2=161.1 კმ.მ

პირველი სართულის გეგმა

ნიშნული 5.950;

მასშტაბი 1:100

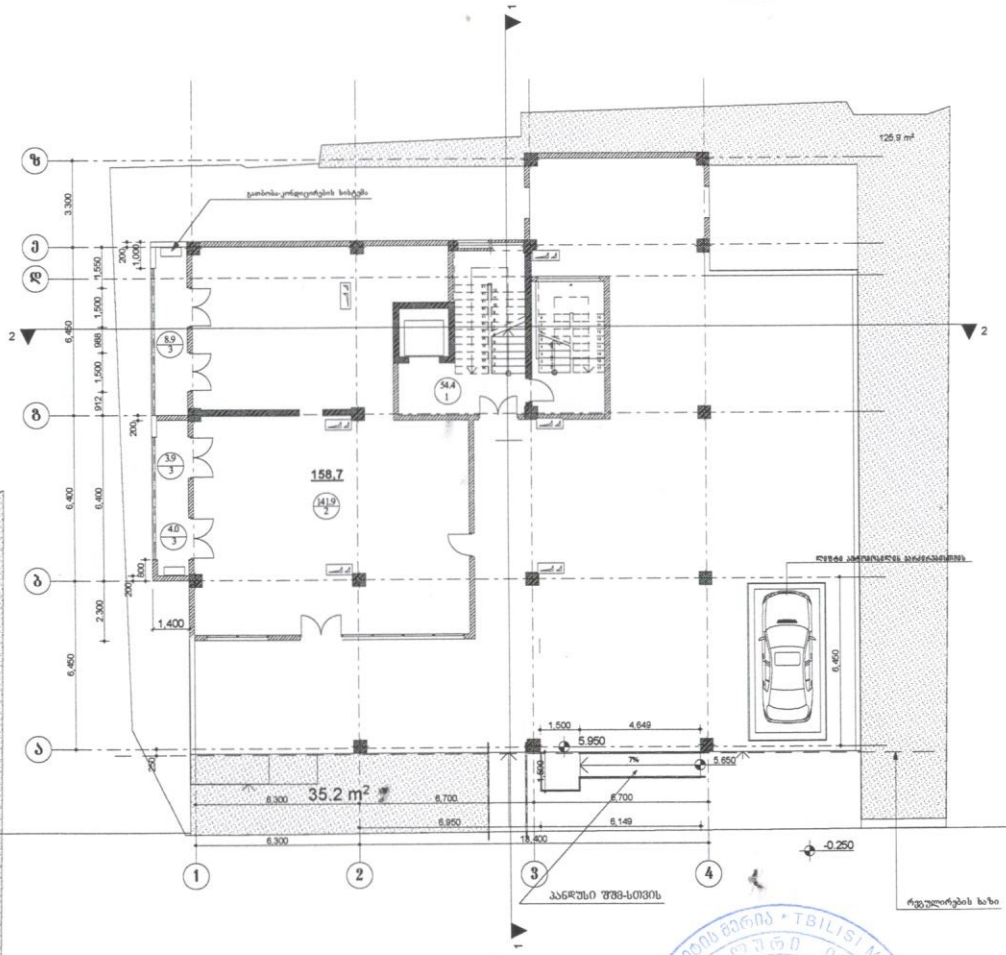

შრომატევადობა ა-3	თბილისი 2017 წ		-
	დაკვეთა№		

ექსპლიკაცია

1. ლიფტისა და კიბის უჯრედი-54.4 კმ.მ
2. კომერციული ფართი-141.9 კმ.მ
3. საზაფხულო ფართი-16.8 კმ.მ

არქიტექტურული ნიშნები

- ფართი
- ექსპლიკაციის ნუმერაცია
- 0.000 — არქიტექტურული ნიშნული
- ღერძის ხაზი
- რეშეტკოროვების ხაზი
- კედლები
- კოლონა
- საკომუნიკაციო შახტა
- მწვანე საფარი

შენიშვნები

1. ნახაზზე საპროექტო შენობის ნოლი შეესაბამება აბსოლიტურ ნიშნულს-456.3
2. ნახაზზე ზოგიერთი მოცემულია მილიმეტრებში

ნახაზის ყველა ცვლილება მშენებლობისას შეთანხმებული უნდა იქნას პროექტის ავტორთან.

დამკვეთი: საინვესტიციო დეველოპერული კომპანია " „ათორი„ დირექტორი: გ.ხუხელიძე "

ობიექტის მისამართი: სანაპირო ჭოხა №35

პროექტის სახელწოდება:

მრავალბინიანი საცხოვრებელი სახლი.

თანამდებობა	გვარი	ხელმოწერა	თარიღი
დირექტორი	გ.ხუხელიძე		
მთ.არქიტექტორი	ა.ბოქუჩავა		
შესრულა	ა.ბოქუჩავა		

შ.პ.ს „ათორი„

მასშტაბი	1:100
თარიღი	2017წ


გეგმა ნიშნ. 5.950


სტადია	ფურცელი	ფურცლები
პროექტი	3	

მეორე სართულის გეგმა

ნიშნული 9.450;

მასშტაბი 1:100

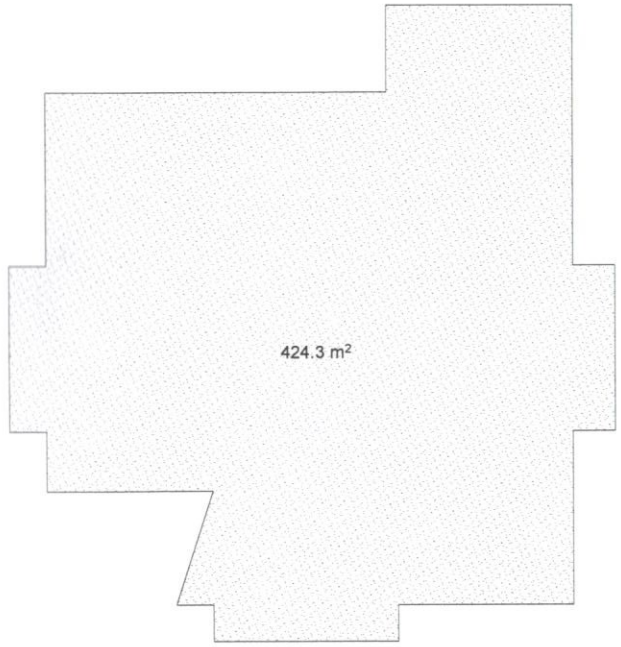

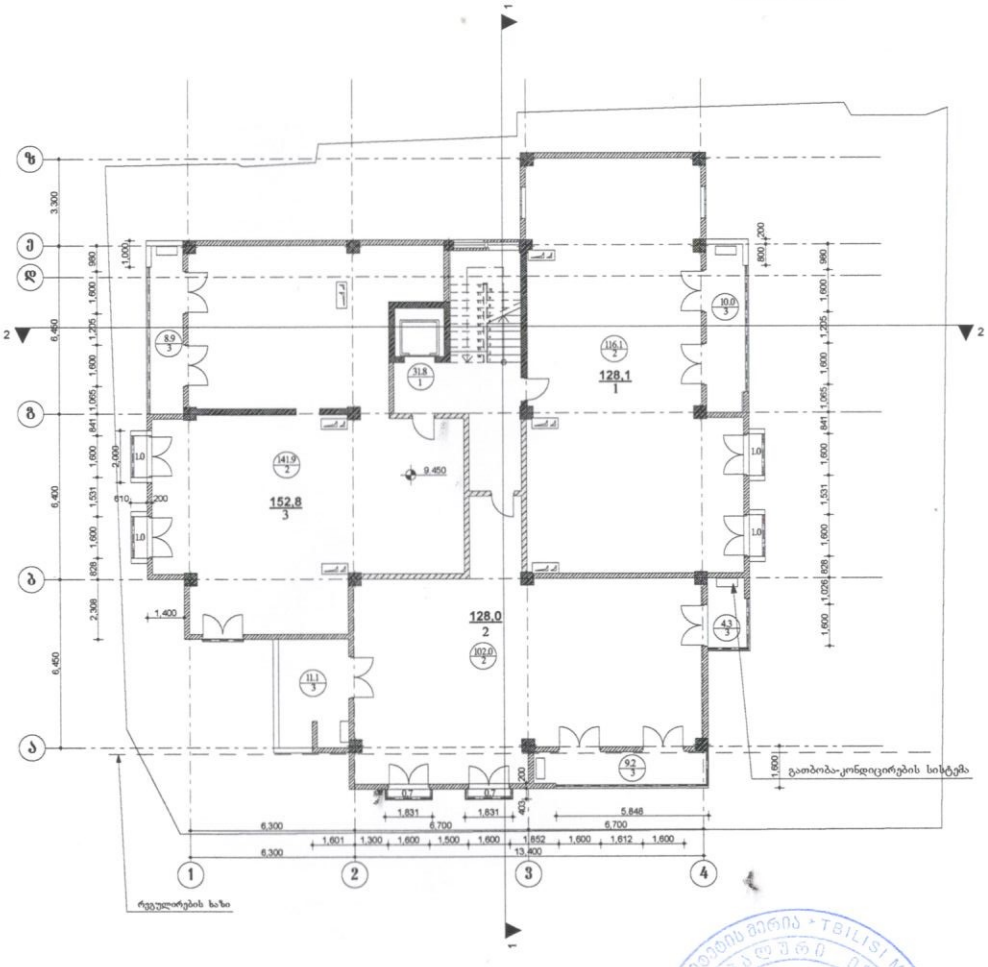

კ2=424.3 კ3,მ

შორმატი ა-3	თებერვალი 2017 წ		
	დაკვეთა№		

ექსპლიკაცია

1. ლიფტისა და კიბის უჯრედი-31.8კ3.მ
2. საცხოვრებელი ფართი-360.0 კ3.მ
3. საზოგადო ფართი-48.9 კ3.მ

პროექტის ნიშნები

- ფართი
- ექსპლიკაციის ნუმერაცია
- 0.000 — არქიტექტურული ნიშნული
- ღერძის ხაზი
- რეგულირების ხაზი
- კედლები
- კოლონა
- საკომუნიკაციო შახტა
- მწვანე საფარი

შენიშვნები

1. ნახაზზე საპროექტო შენობის ნოლი ფიქსაციამდეა აბსოლიტურ ნიშნულს- 456.3
2. ნახაზზე ზოგიერთი მოცემულია მილიმეტრებში

ნახაზის ზედა ცვლილება მშენებლობისას შეთანხმებული უნდა იყოს პროექტის ავტორთან.

დამკვეთი: საინვესტიციო დეველოპერული კომპანია " „ათორი" „ დირექტორი: გ.თხელიძე

ობიექტის მისამართი: სარკინის ქუჩა №35.

პროექტის სახელწოდება

მრავალბინიანი საცხოვრებელი სახლი

თანამდებობა	გვარი	ხელმოწერა	თარიღი
დირექტორი	გ.თხელიძე		
მთ.არქიტექტორი	ა.ჩოქურა		
შესრულა	ა.ჩოქურა		

შ.პ.ს „ათორი„

მასშტაბი	1;100
თარიღი	2017წ


გეგმა ნიშ. 9.450

სტადია	შეკვეთა	შეკვეთები
პროექტი	4	


მესამე სართულის გეგმა

ნიშნული 12.650;

მასშტაბი 1:100

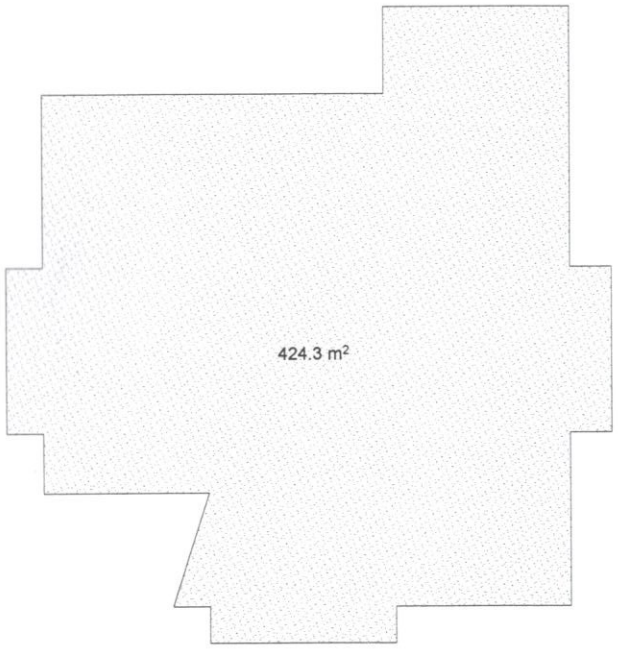

ა2=424.3 ა3,მ

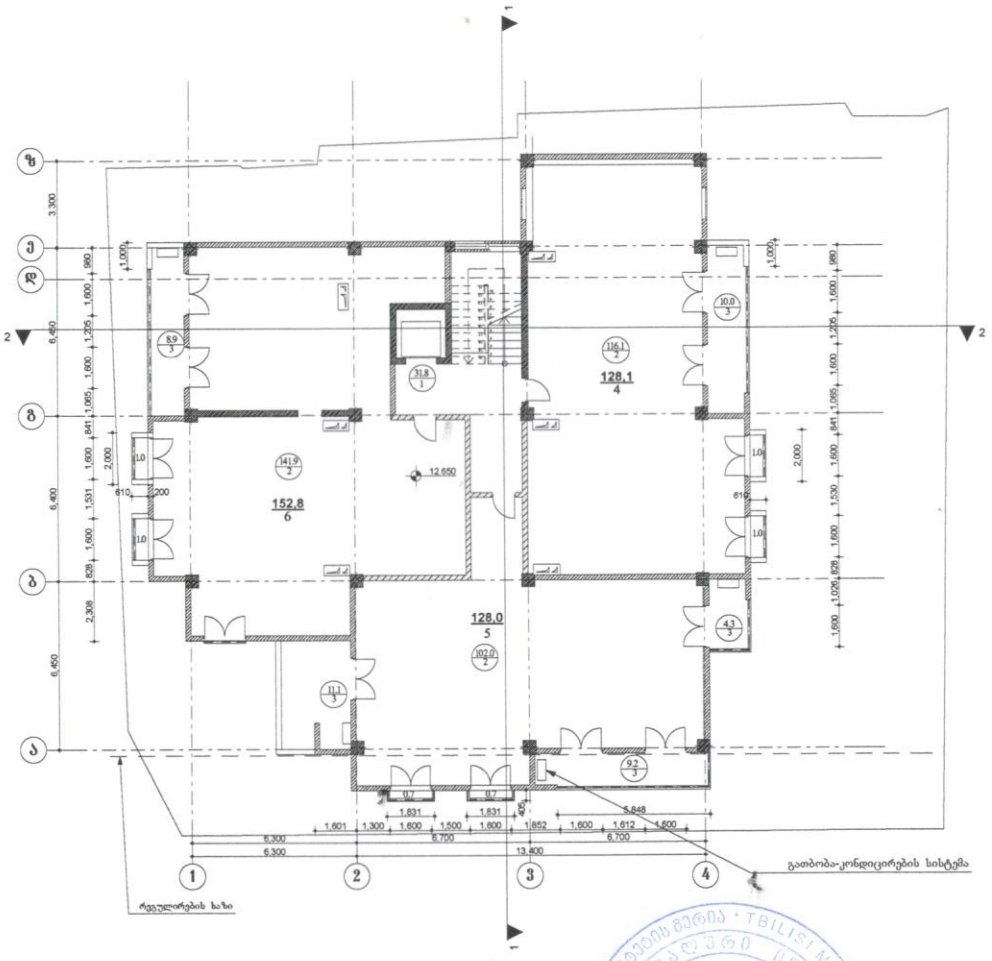

შრომატი ა-3	თბილისი 2017 წ		-
	დაკვეთაზე		

ექსპლიკაცია

1. ლიფტისა და კიბის უჯრედი-31.8კვ.მ
2. საცხოვრებელი ფართი-360.0 კვ.მ
3. საზაფხულო ფართი-48.9 კვ.მ

პირობითი ნიშნები

- ფართი
- ექსპლიკაციის ნუმერაცია
- 0.000 — არქიტექტურული ნიშნული
- ღერძის ხაზი
- რეგულარების ხაზი
- კედლები
- კოლონა
- საკომუნიკაციო შახტა
- მწვანე სამარი

შენიშვნები

1. ნახაზზე საარქიტექტო შენიშვნის ნორლი შეესაბამება აბსოლიტურ ნიშნულს- 456.3
2. ნახაზზე ზომები მოცემულია მილიმეტრებში

ნახაზის ყველა ცვლილება მშენებლობისას შეთანხმებული უნდა იყოს პროექტის ავტორთან.

დამკვეთი: საინვესტიციო დეველოპერული კომპანია " „ათორი„ დირექტორი: გ.თხელიძე "

ობიექტის მისამართი: ს.ირმის ძუძა N435.

პროექტის სახელწოდება:

მრავალბინიანი საცხოვრებელი სახლი.

თანამდებობა	გვარი	ხელმოწერა	თარიღი
დირექტორი	გ.თხელიძე		
მთ.არქიტექტორი	ა.ჩოჩუური		
შესრულა	ა.ჩოჩუური		

შ.პ.ს „ათორი„

მასშტაბი	1:100
თარიღი	2017წ


გეგმა ნიშნ. 12.650

სტადია	შეკვეთილი	შენიშვნები
პროექტი	5	


მეოთხე სართულის გეგმა

ნიშნული 15.850;

მასშტაბი 1:100

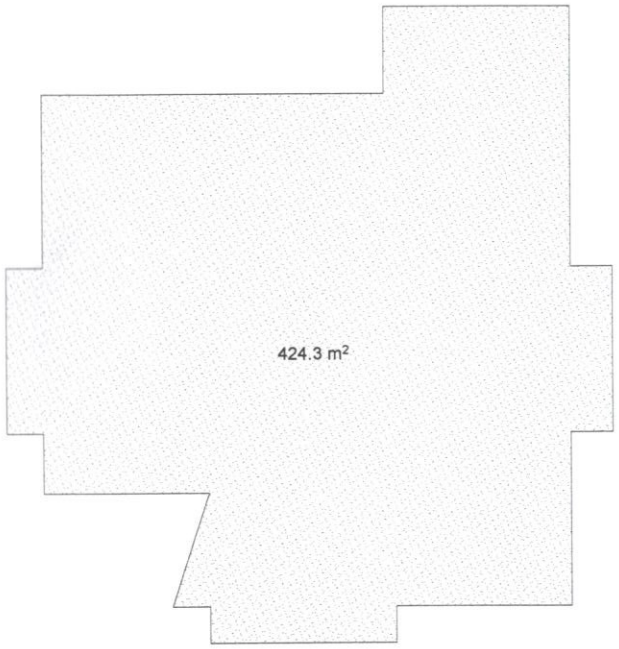

ა2=424.3 ა3,მ

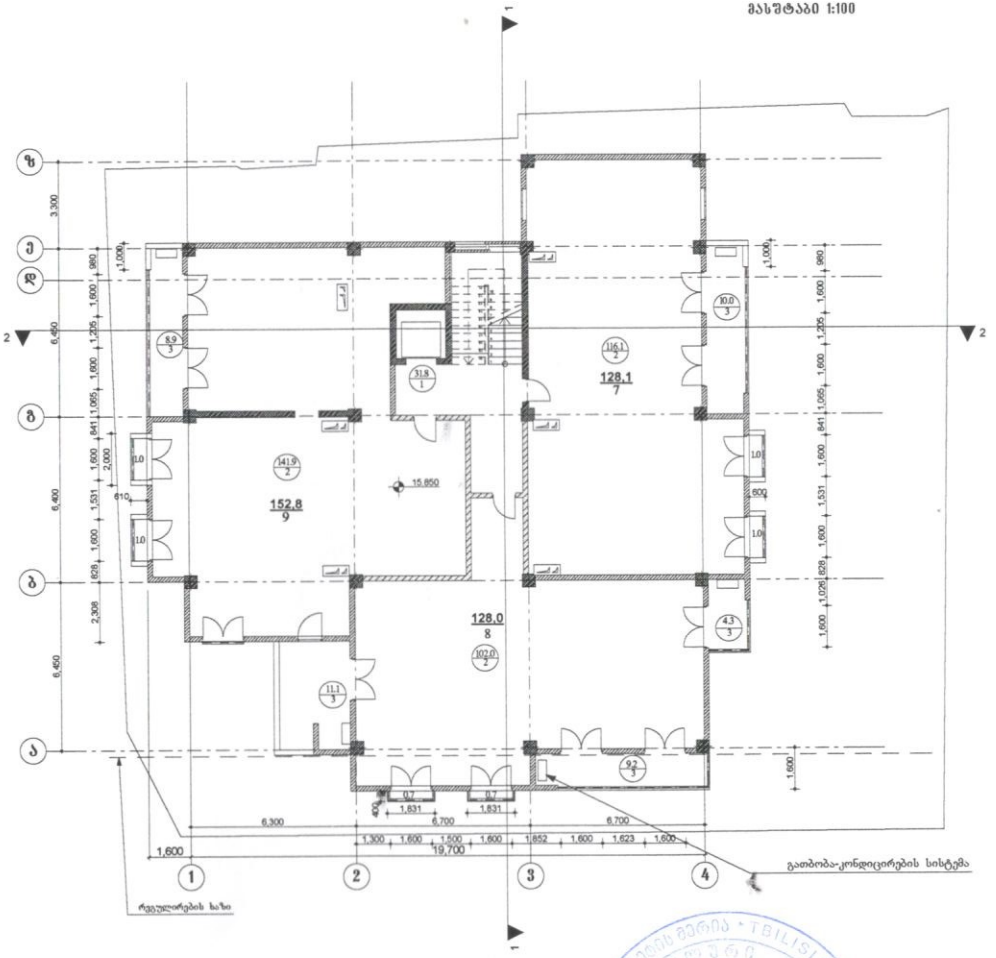

შრომატი ა-3	თბილისი 2017 წ		-
	დაკვეთაზე		

ექსპლიკაცია

1. ლიფტისა და კიბის უჯრედი-31.8კვ.მ
2. საცხოვრებელი ფართი-360.0 კვ.მ
3. საზაფხულო ფართი-48.9 კვ.მ

პირობითი ნიშნები

- ფართი
- ექსპლიკაციის ნუმერაცია
- 0.000 — არქიტექტურული ნიშნული
- ღერძის ხაზი
- რეზულატორების ხაზი
- კედლები
- კოლონა
- საკომუნიკაციო შახტა
- მოკაზმული საფარი

შენიშვნები

1. ნახაზზე საპროექტო შენობის ნოლი შეესაბამება აბსოლიტურ ნიშნულს- 456.3
2. ნახაზზე ზომები მოცემულია მილიმეტრებში

ნახაზის ცალა ცვლილება მშენებლობისას შეთანხმებული უნდა იყოს პროექტის ავტორთან.

დამკვეთი: საინვესტიციო დეველოპერული კომპანია " „ათორი"„ დირექტორი გ.მხეიძე. "

ობიექტის მისამართი: საბურთის ქუჩა N35.

პროექტის სახელწოდება:

მრავალბინიანი საცხოვრებელი სახლი.

თანამდებობა	გვარი	ხელმოწერა	თარიღი
დირექტორი	გ.მხეიძე		
მთ.არქიტექტორი	ა.ჩოქური		
შესრულა	ა.ჩოქური		

შ.პ.ს „ათორი„


მასშტაბი	1:100	გეგმა ნიშნ. 15.850
თარიღი	2017წ	


სტადია	შრომელი	შრომლები
პროექტი	6	

მეხუთე სართულის გეგმა

ნიშნული 19.050;

მასშტაბი 1:100

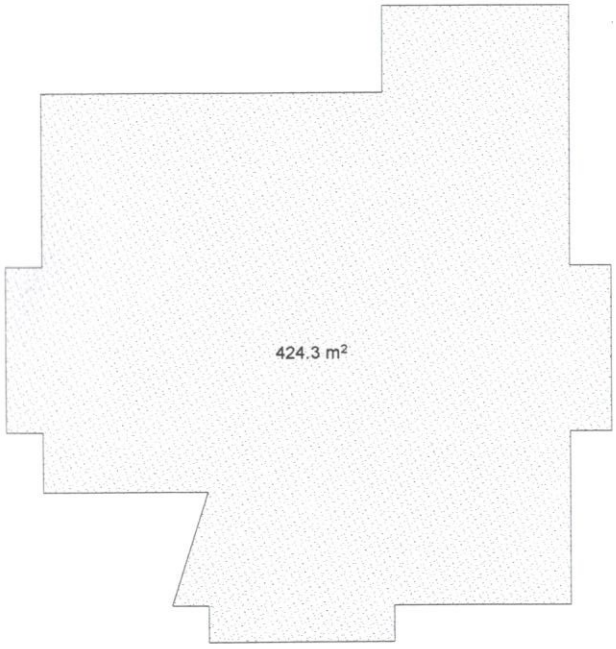

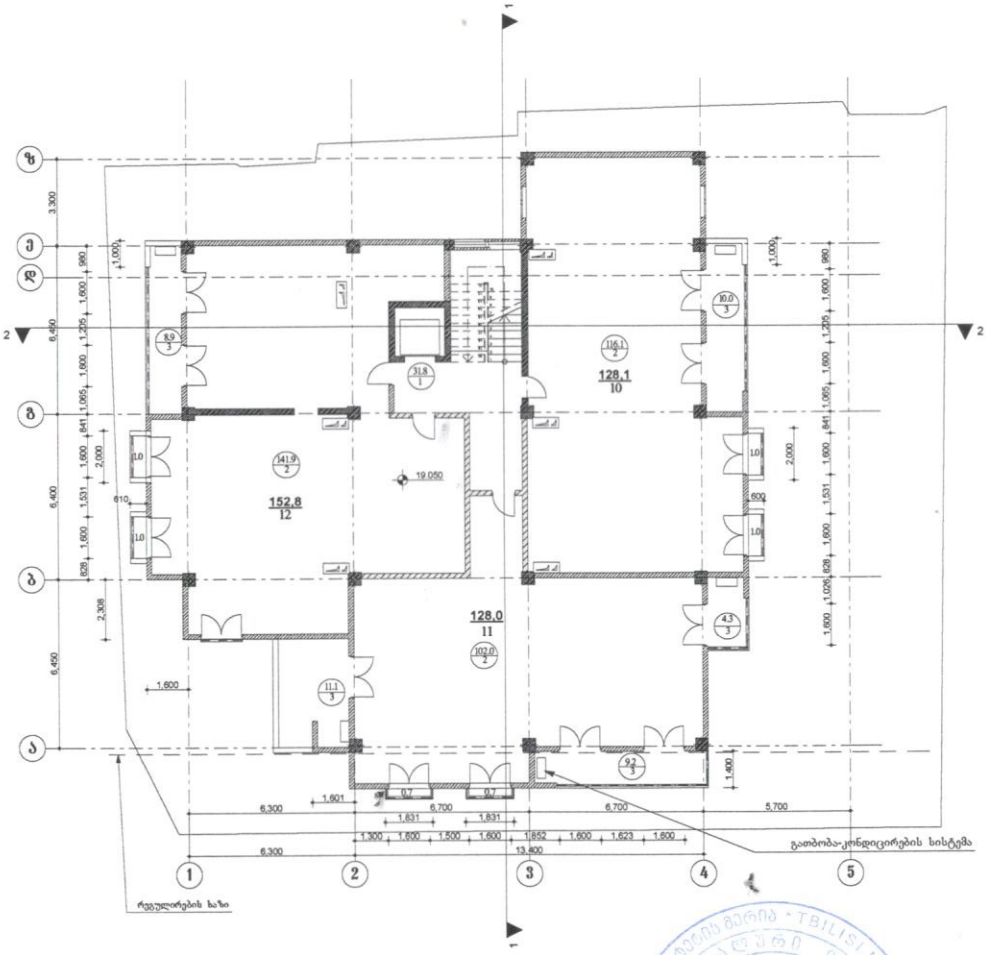

ბ2=424.3 კვ.მ

შიფრატი ა-3	თბილისი 2017 წ	
	დაკვეთა№	

ექსპლიკაცია

1. ლიფტისა და კიბის უჯრედი-31.8კვ.მ
2. საცხოვრებელი ფართი-360.0 კვ.მ
3. საზაფხულო ფართი-48.9 კვ.მ

პირობითი ნიშნები

- ფართი
- ექსპლიკაციის ნუმერაცია
- 0.000 — არქიტექტურული ნიშნული
- ღერძის ხაზი
- რეგულირების ხაზი
- კედლები
- კოლონა
- საკონსტრუქციო შახტა
- მოქნილი საფარი

შენიშვნები

1. ნახაზზე საპროექტო შენობის ნოლი შეესაბამება აბსოლიტურ ნიშნულს- 456.3
2. ნახაზზე ზომები მოცემულია მილიმეტრებში ნახაზის ზომა ცვლილებაა მშენებლობისას შეთანხმებული უნდა იყოს პროექტის ავტორთან.

დამკვეთი: საინვესტიციო დეველოპმენტური კომპანია " „ათორი„ დირექტორი: გ.თხელიძე "

ობიექტის მისამართი: საირმის ქუჩა №35.

პროექტის სახელწოდება:

მრავალბინიანი საცხოვრებელი სახლი.

თანამდებობა	გვარი	ხელმოწერა	თარიღი
დირექტორი	გ.თხელიძე		
მთ.არქიტექტორი	ა.ჩოქური		
შესრულა	ა.ჩოქური		

404955848

შ.პ.ს „ათორი„


მასშტაბი	1;100	გეგმა ნიშ. 19.050
თარიღი	2017წ	

სტადია	ფურცელი	ფურცლები
პროექტი	7	


მეექვსე სართულის გეგმა

ნიშნული 22.250;

მასშტაბი 1:100

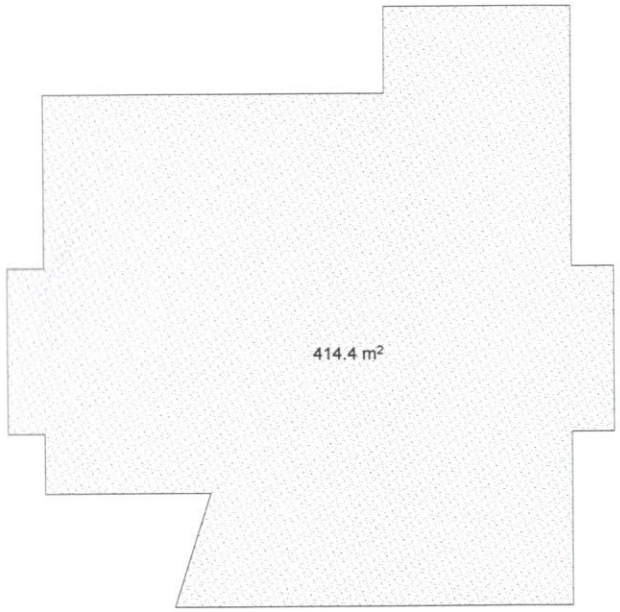

კ2=414.4კვ.მ

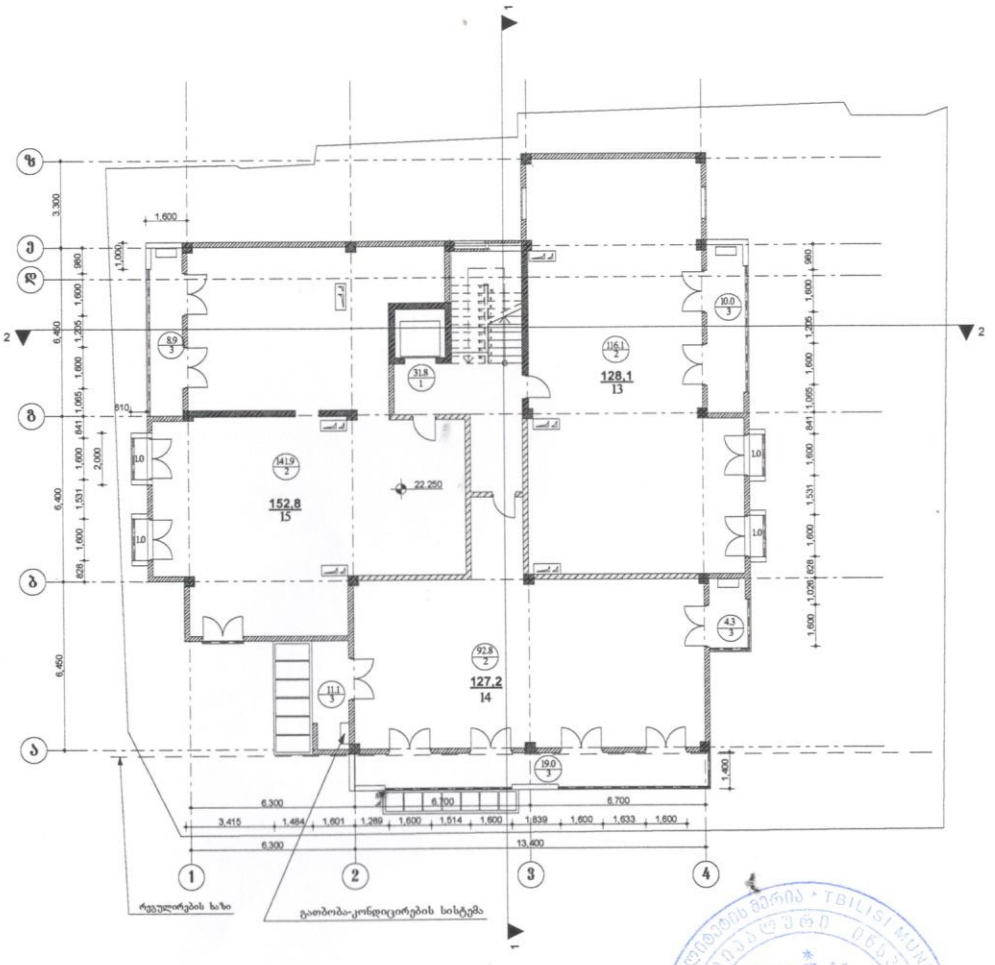



შრომატი ა-3	თბილისი 2017 წ		-
	დაკვეთაზე		

ექსპლიკაცია

1. ლიფტისა და კიბის უჯრედი-31.8კვ.მ
2. საცხოვრებელი ფართი-350.8 კვ.მ
3. საზაფხულო ფართი-57.3 კვ.მ

პირობითი ნიშნები

- ფართი
- ექსპლიკაციის ნუმერაცია
- 0.000 — არქიტექტურული ნიშნული
- ღერძის ხაზი
- რეგულირების ხაზი
- კედლები
- კოლონა
- საკომუნიკაციო შახტა
- მწვანე საფარი

შენიშვნები

1. ნახაზზე საპროექტო შენობის ნოლი შეესაბამება აბსოლიტურ ნიშნულს- 456.3
2. ნახაზზე ზომები მოცემულია მილიმეტრებში

ნახაზის ცვლა ცვლილება მშენებლობისას შეთანხმებული უნდა იყოს პროექტის ავტორთან.

დამკვეთი: საინვესტიციო დეველოპერული კომპანია " „ათორი"„ დირექტორი: გ.თხელიძე. "

ობიექტის მისამართი: საირმის ქუჩა №35.

პროექტის სახელწოდება:

მრავალბინიანი საცხოვრებელი სახლი.

თანამდებობა	გვარი	ხელმოწერა	თარიღი
დირექტორი	გ.თხელიძე		
მთ.არქიტექტორი	ა.ჯოჯუა		
შესრულა	ა.ჯოჯუა		

შ.პ.ს „ათორი„


მასშტაბი	1:100	გეგმა ნიშნ. 22.250
თარიღი	2017წ	

სტადია	ფურცელი	ფურცლები
პროექტი	8	


მეშვიდე სართულის გეგმა

ნიშნული 25.450;

მასშტაბი 1:100

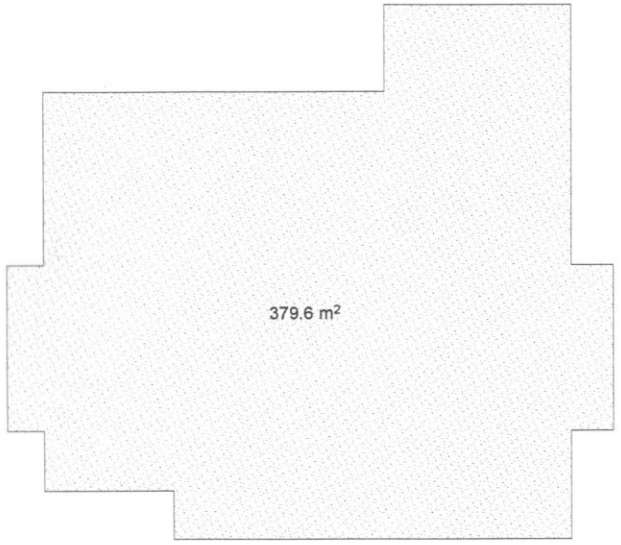

კ2=379.6 კვ.მ

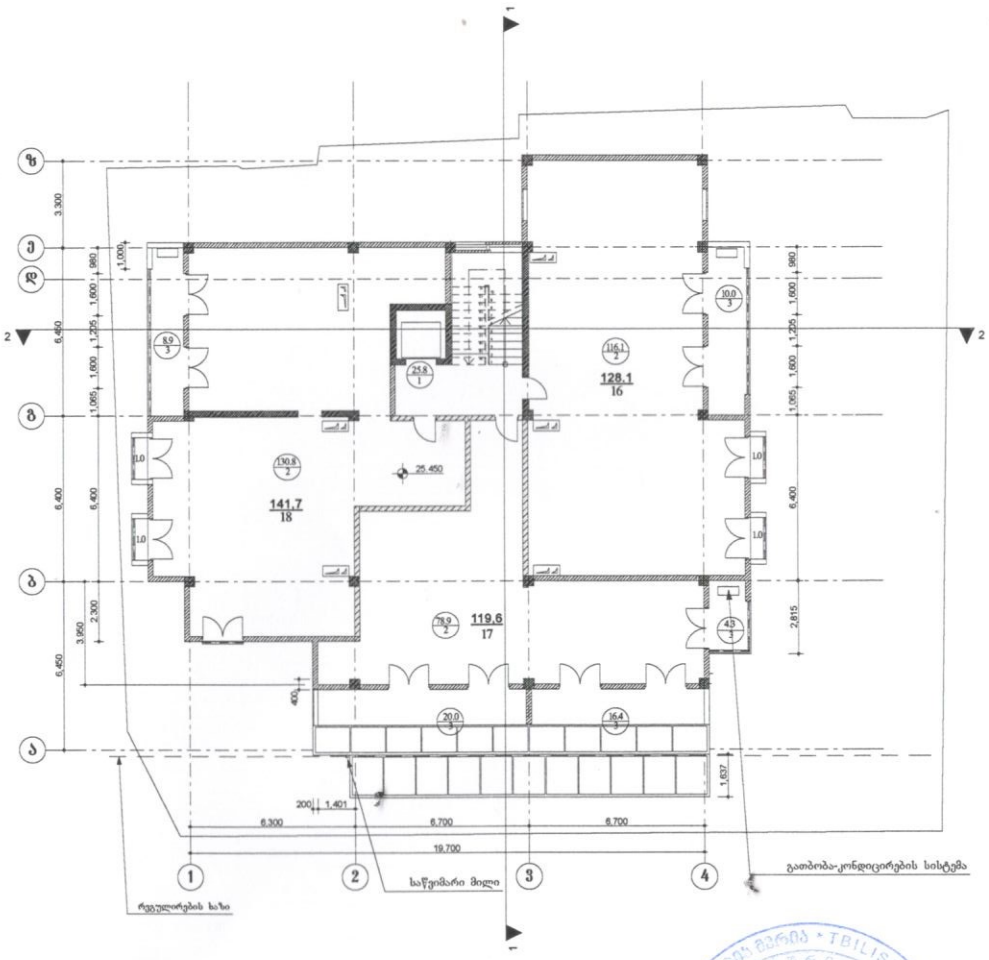

შრომატი ა-3	თბილისი 2017 წ		
	დაკვეთაზე		

ექსპლიკაცია

1. ლიფტისა და კიბის უჯრედი-25.8კვ.მ
2. საცხოვრებელი ფართი-325.8 კვ.მ
3. საზაფხულო ფართი-63.6 კვ.მ

პროექტის ნიშნები

- ფართი
- ექსპლიკაციის ნუმერაცია
- 0.000 — არქიტექტურული ნიშნული
- — ღერძის ხაზი
- — რეგულირების ხაზი
- — კედლები
- — კოლონა
- — საკომუნიკაციო შახტა
- — მწვანე საფარი

შენიშვნები

1. ნახაზზე საპროექტო შენობის ნოლი შეესაბამება აბსოლიტურ ნიშნულს- 456.3
2. ნახაზზე ზომები მოცემულია მილიმეტრებში

ნახაზის ყველა ცვლილება მშენებლობისას შეთანხმებული უნდა იყოს პროექტის ავტორთან.

დამკვეთი: საინვესტიციო დეველოპერული კომპანია " „ათორი"„ დირექტორი: გ.თხელიძე "

ობიექტის მისამართი: საირმის ქუჩა №35.

პროექტის სახელწოდება:

მრავალბინიანი საცხოვრებელი სახლი.

თანამდებობა	გვარი	ხელმოწერა	თარიღი
დირექტორი	გ.თხელიძე		
მთ.არქიტექტორი	ა.ჩოქური		
შესრულა	ა.ჩოქური		

შ.პ.ს „ათორი„


მასშტაბი	1:100	გეგმა ნიშნ. 25.450
თარიღი	2017წ	

სტადია	შრიფტელი	შენიშვნები
პროექტი	9	


მეოთხე სართულის გეგმა

ნიშნული 28.650;

მასშტაბი 1:100

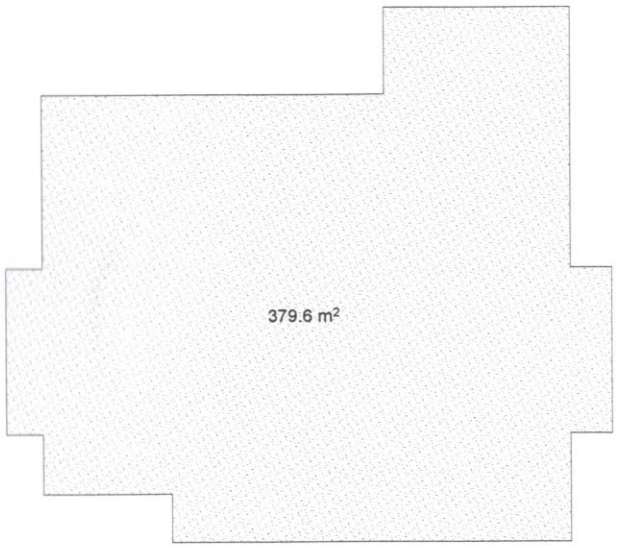

კ2=379.6 კმ,მ

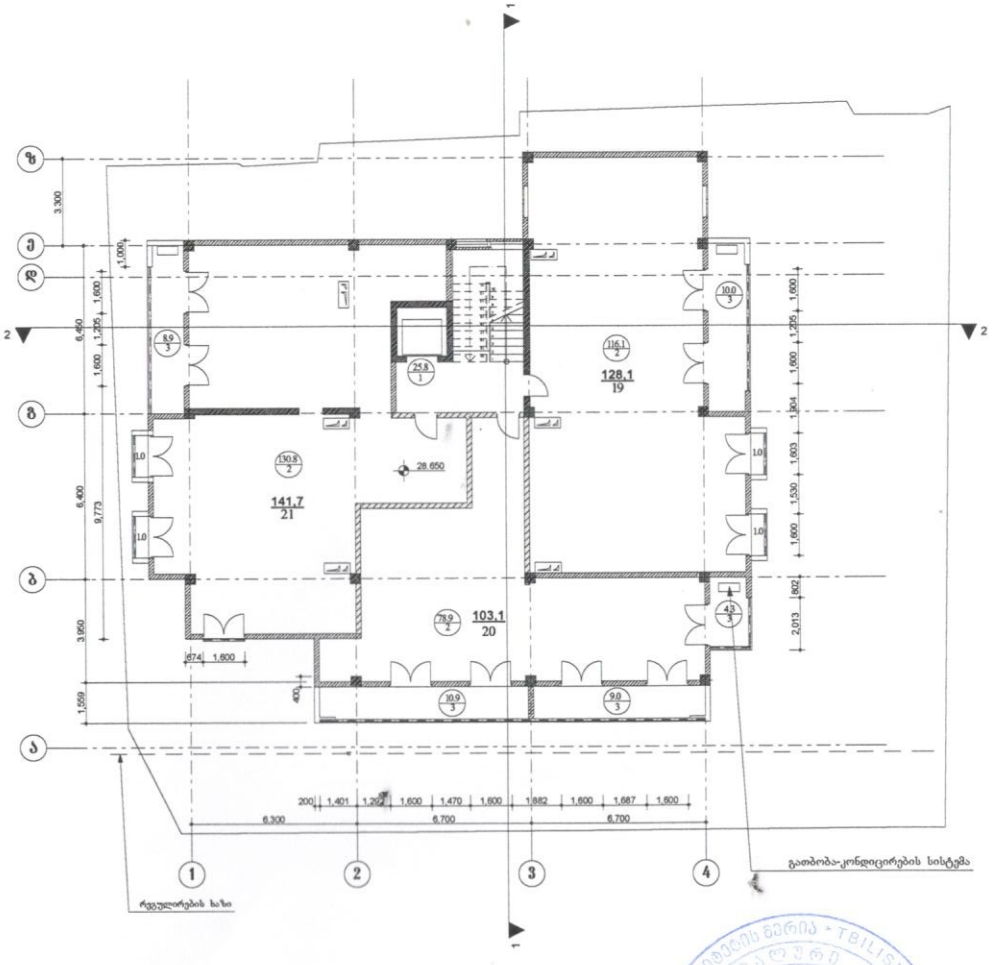

შრომატი ა-3	თბილისი 2017 წ		
	დაკვეთაზე		

ექსპლიკაცია

1. ლიფტისა და კიბის უჯრედი-25.8კმ.მ
2. საცხოვრებელი ფართი-325.8 კმ.მ
3. საზაფხულო ფართი-47.1 კმ.მ

პირობითი ნიშნები

- ფართი
- ექსპლიკაციის ნუმერაცია
- 0.000 — არქიტექტურული ნიშნული
- დერმის ხაზი
- რეგულირების ხაზი
- კედლები
- კოლონა
- საკომუნიკაციო შახტა
- მოკაზნე საფარი

შენიშვნები

1. ნახაზზე საპროექტო შენობის ნოლი შეესაბამება აბსოლიტურ ნიშნულს- 456.3
2. ნახაზზე ზომები მოცემულია მილიმეტრებში ნახაზის ზომა ცვლილება მშენებლობისას შეთანხმებული უნდა იყოს პროექტის ავტორთან.

დამკვეთი: საინვესტიციო დეველოპერული კომპანია " „ათორი„ დირექტორი: გ.ხახელიძე.

ობიექტის მისამართი: საირმის შესახვევი №35.

პროექტის სახელწოდება:

მრავალბინიანი საცხოვრებელი სახლი

თანამდებობა	გვარი	ხელმოწერა	თარიღი
დირექტორი	გ.ხახელიძე		
მთ.არქიტექტორი	ა.ჩოჩუაშვილი		
შესრულა	ა.ჩოჩუაშვილი		

შ.პ.ს „ათორი„


მასშტაბი	1:100	გეგმა ნიშ. 28.650
თარიღი	2017წ	

სტადია	ფურცელი	ფურცლები
პროექტი	10	


მეცხრე სართულის გეგმა

ნიშნული 31.850;

მასშტაბი 1:100

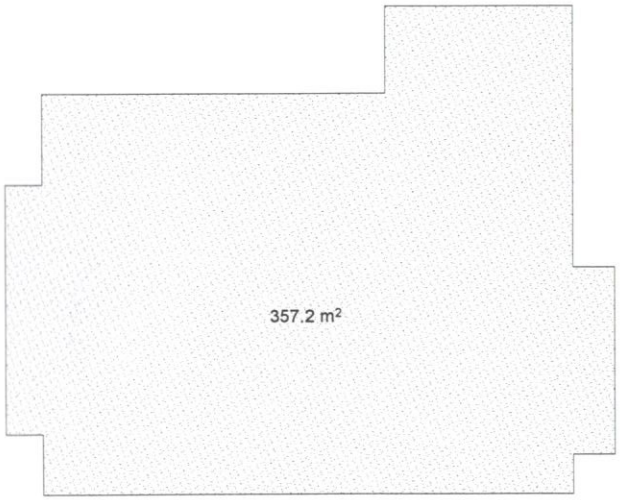

კ2=357.2 კ3,8

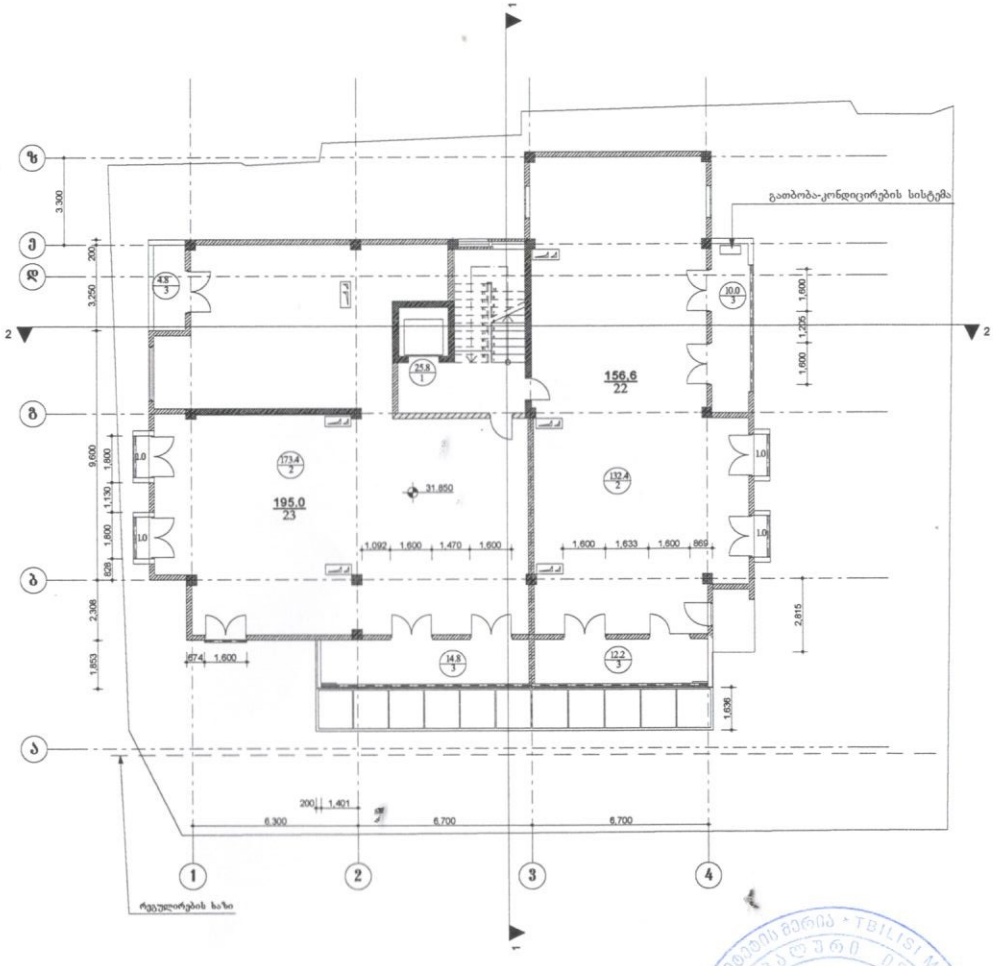

ფორმატი A-3	თბილისი 2017 წ		
	დაკვეთა№		

ექსპლიკაცია

1. ლიფტისა და კიბის უჯრედი-25.8კ3.8
2. საცხოვრებელი ფართი-305.8 კ3.8
3. საზაფხულო ფართი-45.8 კ3.8

პიროგითი ნიშნები

- ფართი
- ექსპლიკაციის ნუმერაცია
- 0.000 — არქიტექტურული ნიშნული
- ღერძის ხაზი
- რეგულირების ხაზი
- კედლები
- კოლონა
- საკომუნიკაციო შახტა
- მწვანე საფარი

შენიშვნები

1. ნახაზზე საპროექტო შენობის ნოლი შეესაბამება აბსოლიტურ ნიშნულს- 456.3
2. ნახაზზე ზომები მოცემულია მილიმეტრებში ნახაზის ყველა ცვლილება მშენებლობისას შეთანხმებული უნდა იყოს პროექტის ავტორთან.

დამკვეთი: საინვესტიციო დეველოპერული კომპანია " „ათორი„ დირექტორი: გ.ხახელიძე. "

ობიექტის მისამართი: საერმის ქუჩა №35.

პროექტის სახელწოდება:
მრავალბინიანი საცხოვრებელი სახლი.

თანამდებობა	გვარი	ხელმოწერა	ბეჭედი
დირექტორი	გ.ხახელიძე		
მთ.არქიტექტორი	ა.ჩოჭუა		
შემსრულა	ა.ჩოჭუა		

შ.პ.ს
„ათორი„


მასშტაბი	1:100	გეგმა ნიშნ. 31.850
თარიღი	2017წ	

სტადია	ფურცელი	ფურცლები
პროექტი	11	

სართულის გეგმა

ნიშნული 34.550;

მასშტაბი 1:100

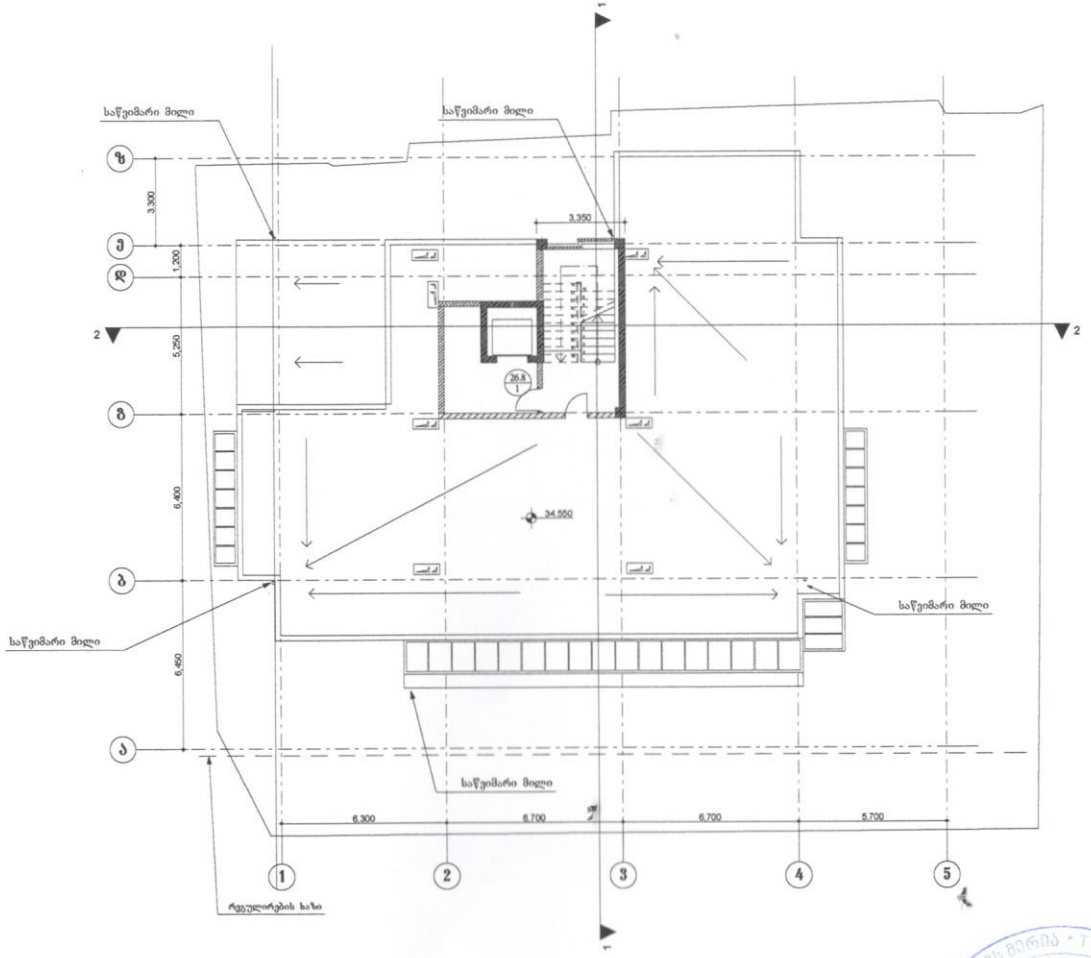

შრომატი ა-3	თებერვალი 2017 წ		-
	დაკვეთაზე		

ექსპლიკაცია

1. ლიფტისა და კიბის უჯრედი-26.8კვ.მ

პირობითი ნიშნები

- შარტი
- ექსპლიკაციის ნუმერაცია
- 0.000 — არქიტექტურული ნიშნული
- ღერძის ხაზი
- რეგულირების ხაზი
- კედლები
- კოლონა
- საკომუნიკაციო შახტა
- მწვანე საფარი

შენიშვნები

1. ნახაზზე საპროექტო შენობის ნოლი ნიშნული შეესაბამება აბსოლიტურ ნიშნულს- 456.3
2. ნახაზზე ზოგები მოცემულია მილიმეტრებში

ნახაზის ყველა ცვლილება მშენებლობისას შეთანხმებული უნდა იყოს პროექტის ავტორთან.

დამკვეთი: საინვესტიციო დეველოპერული კომპანია " „ათორი„ დირექტორი: გ.თხელიძე. "

ობიექტის მისამართი: საირმის ქუჩა N35.

პროექტის სახელწოდება:


მრავალბინიანი საცხოვრებელი სახლი.

თანამდებობა	გვარი	ხელმოწერა	თარიღი
დირექტორი	გ.თხელიძე		
მთ.არქიტექტორი	ა.ჩოქური		
შესრულა	ა.ჩოქური		

შ.პ.ს „ათორი„

მასშტაბი	1:100	გეგმა ნიშნ. 34.550
თარიღი	2017წ	

სტადია	ფურცელი	ფურცლები
პროექტი	12	

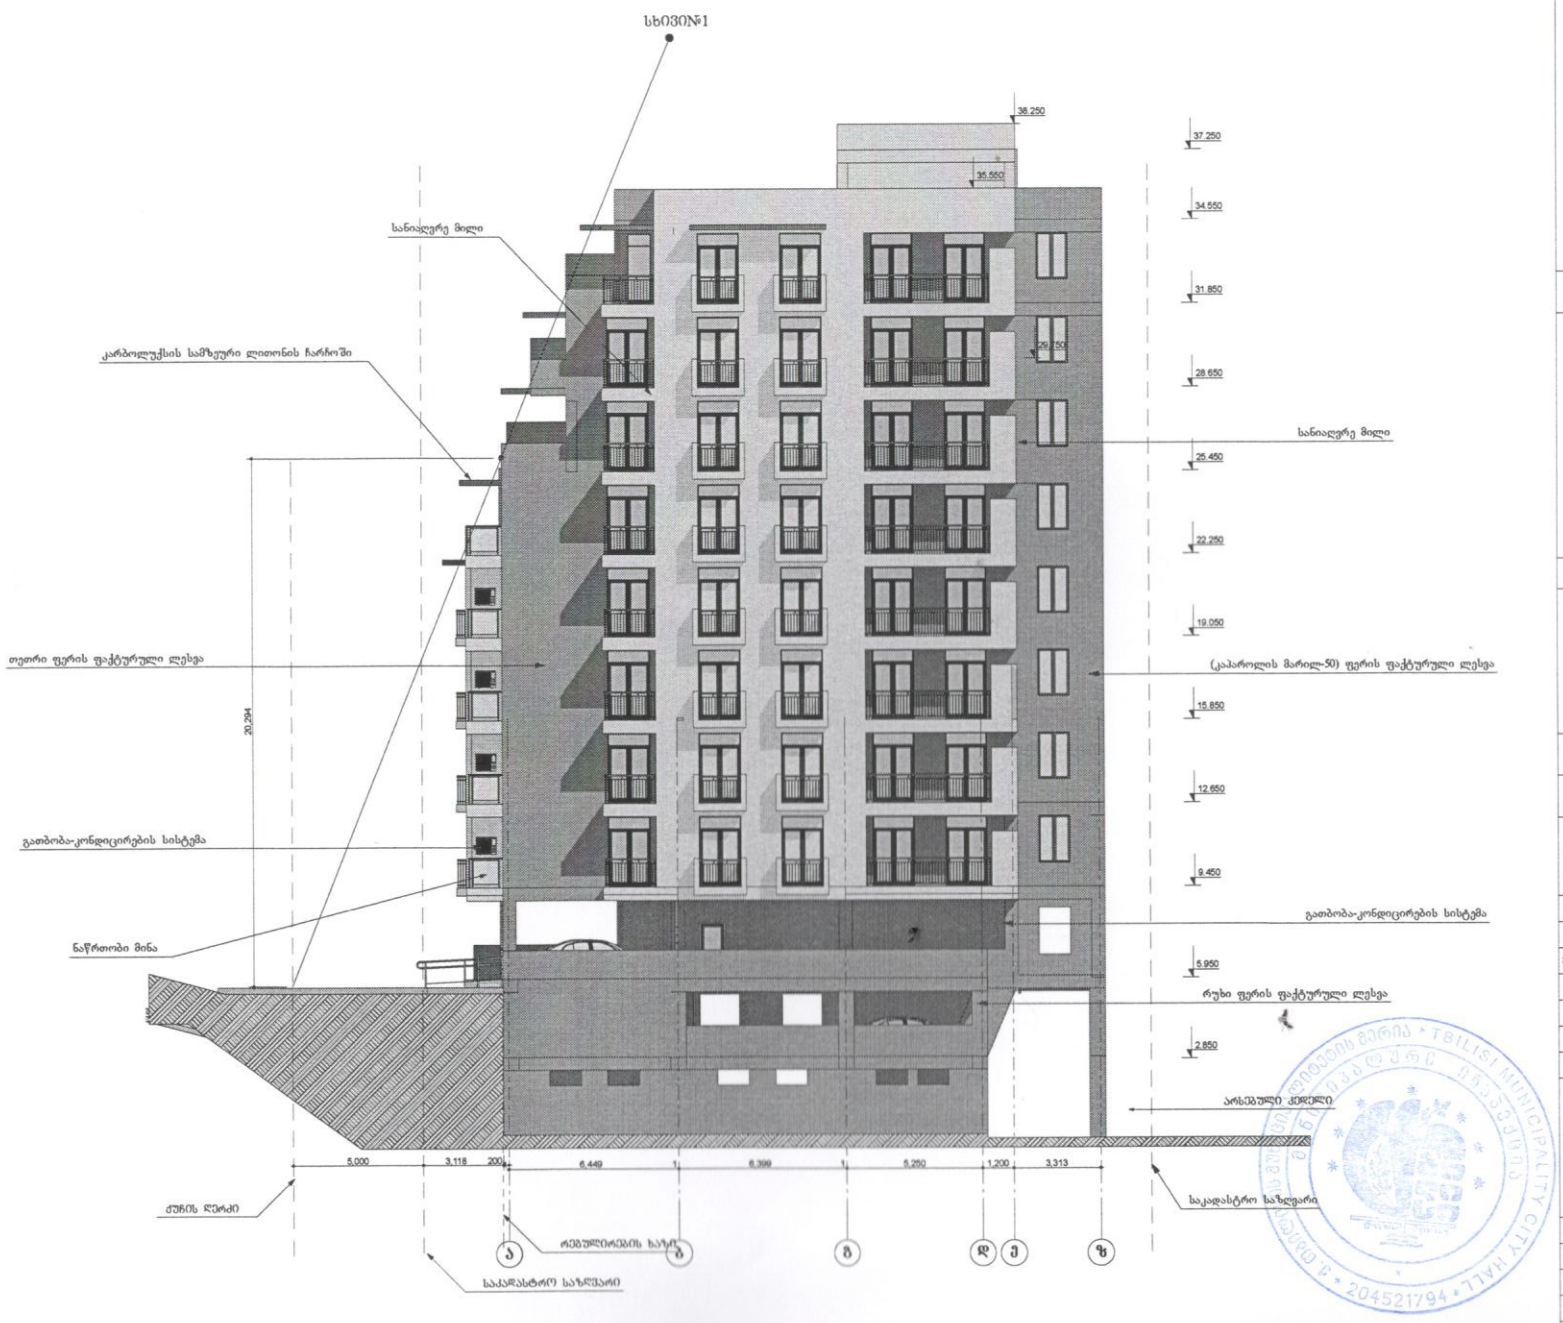

შორმატი ა-3	თბილისი 2015 წ	
	№კვეთა№	

ექსპლიკაცია

არქიტექტურული ნიშნები

- შართი
- ექსპლიკაციის ნუმერაცია
- 0.000 — არქიტექტურული ნიშნული
- ღერძის ხაზი
- რეგულირების ხაზი
- კედლები
- კოლონა
- საკომუნიკაციო შახტა
- მწვანე საფარი

შენიშვნები

1. ნახაზზე საპროექტო შენობის ნორი შეესაბამება აბსოლიტურ ნიშნულს- 456.3
2. ნახაზზე ზომები მოცემულია მილიმეტრებში ნახაზის ცვლა ცვლილება მშენებლობისას შეთანხმებული უნდა იყოს პროექტის ავტორთან.

დამკვეთი: საინვესტიციო დეველოპერული კომპანია " „ათორი„ დირექტორი: გ.თხელიძე. "

ობიექტის მისამართი: საირმის ქუჩა №35.


პროექტის სახელწოდება: მრავალბინიანი საცხოვრებელი სახლი.

თანამდებობა	გვარი	ხელმოწერა	თარიღი
დირექტორი	გ.თხელიძე		
მთ.არქიტექტორი	ა.ჩოჭორი		
შესრულა	ა.ჩოჭორი		

შ.პ.ს „ათორი„

მასშტაბი	1:100	შახადი „ა-ე„
თარიღი	2017წ	

სტადია	ფურცელი	ფურცლები
პროექტი	2	

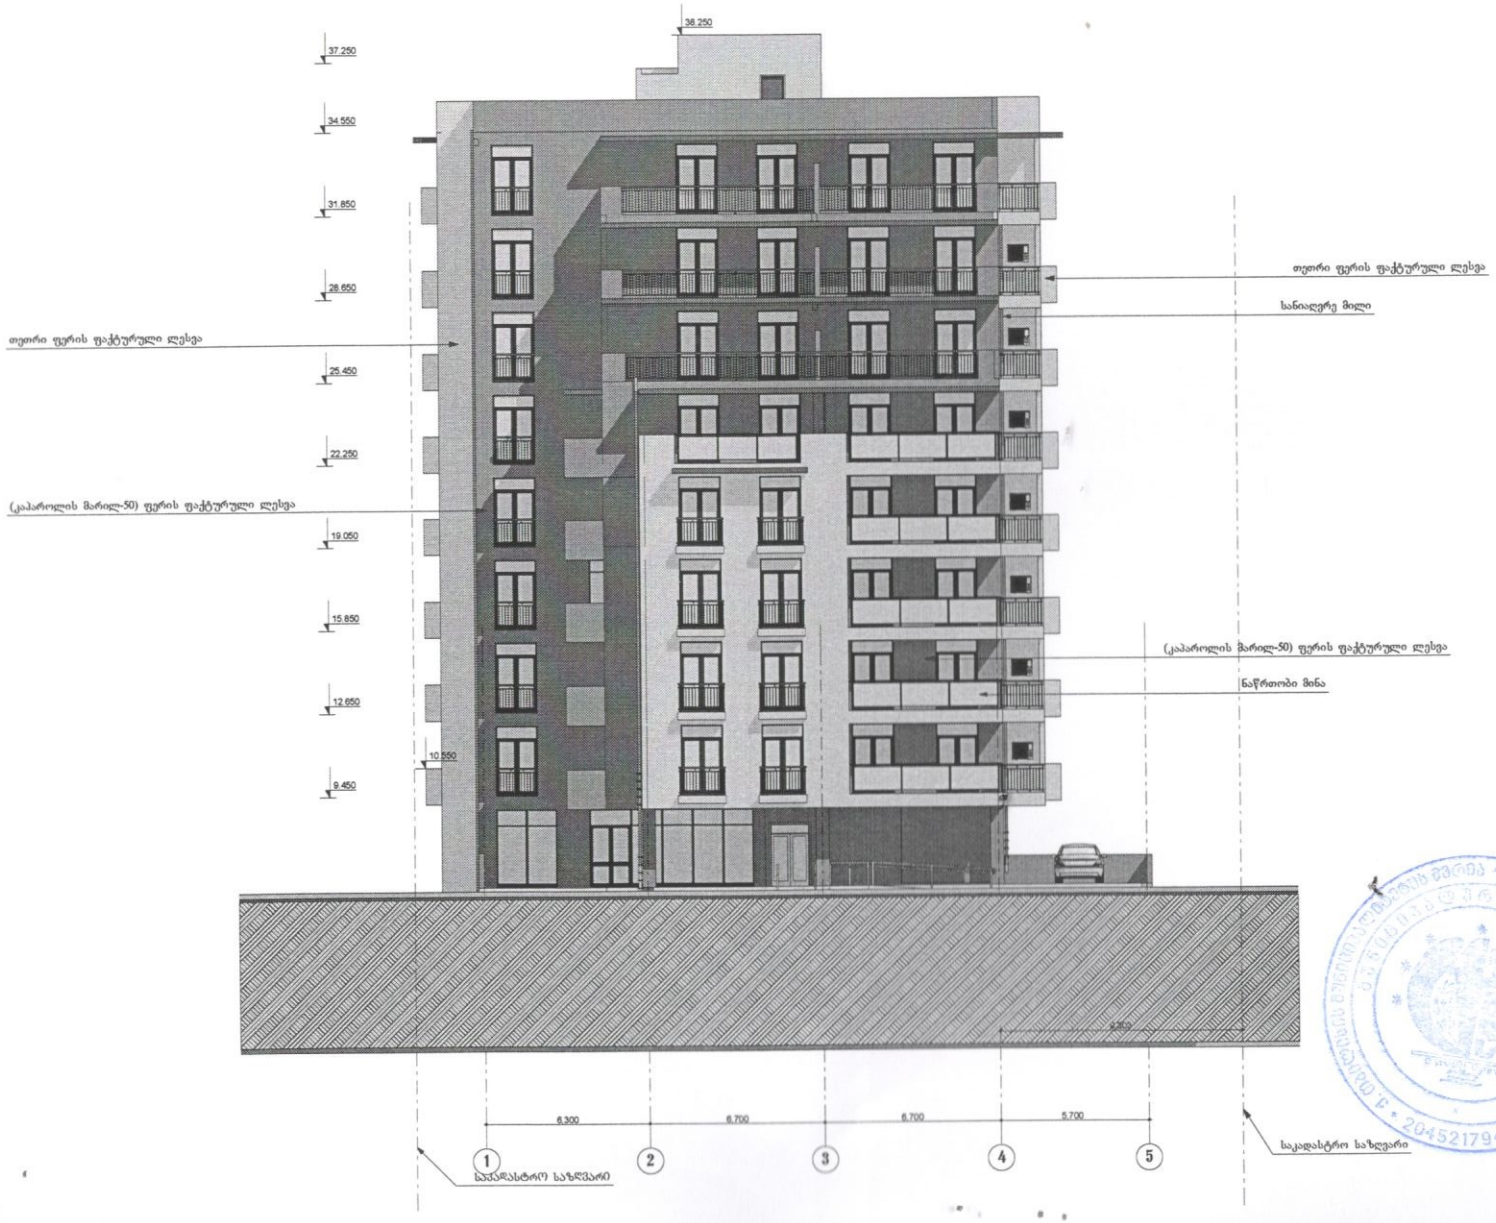

ფორმატი A-3	თბილისი 2015 წ	
	დაკვეთაზე	

ექსპლიკაცია

არქიტექტურული ნიშნები

- შარტი
- ექსპლიკაციის ნუმერაცია
- 0.000 — არქიტექტურული ნიშნული
- ღერძის ხაზი
- რეგულირების ხაზი
- კედლები
- კოლონა
- საკომუნიკაციო შახტა
- მწვანე სამარე

შენიშვნები

1. ნახაზზე საპროექტო შენობის ნორი შეესაბამება აბსოლიტურ ნიშნულს- 456.3
2. ნახაზზე ზომები მოცემულია მილიმეტრებში ნახაზის ცვლა ცვლილება მშენებლობისას შეთანხმებული უნდა იყოს პროექტის ავტორთან.

დამკვეთი: საინვესტიციო დეველოპერული კომპანია " „ათორი„ დირექტორი: გ.თხელიძე. "

ობიექტის მისამართი: საირმის ქუჩა №35.


პროექტის სახელწოდება:
მრავალბინიანი საცხოვრებელი სახლი.

თანამდებობა	გვარი	ხელმოწერა	თარიღი
დირექტორი	გ.თხელიძე		
მთ.არქიტექტორი	ა.ჩოჭორი		
შესრულა	ა.ჩოჭორი		

შ.პ.ს
„ათორი„

მასშტაბი	1:100	ფასადი „1-5„
თარიღი	2017წ	

სტადია	ფურცელი	ფურცლები
პროექტი	1	

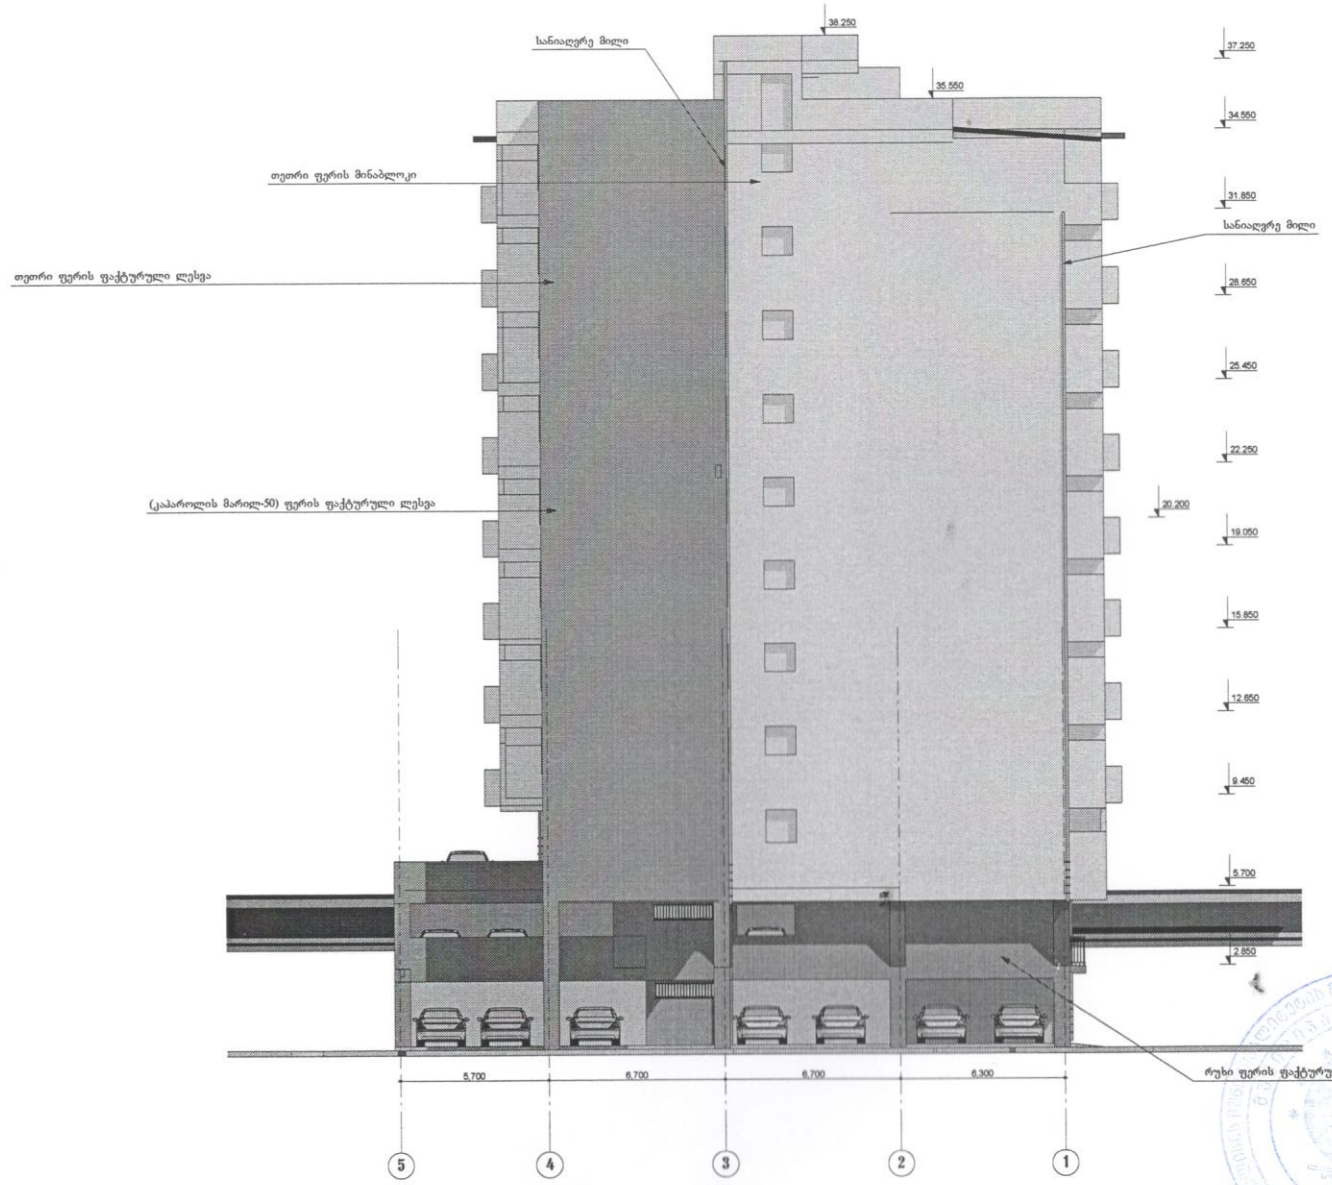

შრომატი ა-3	თებერვალი 2015 წ	-
	დაკვეთა№	

ექსპლიკაცია

პირობითი ნიშნები

- შართი
- ექსპლიკაციის ნუმერაცია
- 0.000 — არქიტექტურული ნიშნული
- ღერძის ხაზი
- რებულირების ხაზი
- კედლები
- კოლონა
- საკომუნიკაციო შახტა
- მწვანე საფარი

შენიშვნები

1. ნახაზზე საპროექტო შენობის ნოლი შეესაბამება აბსოლიტურ ნიშნულს- 456.3
2. ნახაზზე ზომები მოცემულია მილიმეტრებში

ნახაზის ყველა ცვლილება მწინეგლობისას შეთანხმებული უნდა იყოს პროექტის ავტორთან.

დაკვეთის: საინვესტიციო შეზღუდული კომპანია " „ათორი„ დირექტორი: გ.მოხელიძე. "

ობიექტის მისამართი: საჩხერის ქუჩა N-35

პროექტის სახელწოდება:


მრავალბინიანი საცხოვრებელი სახლი.

თანამდებობა	გვარი	ხელმოწერა	თარიღი
დირექტორი	გ.მოხელიძე		
მთ.არქიტექტორი	ა.ჯოჯუა		
შესრულა	ა.ჯოჯუა		

შ.პ.ს „ათორი„

მასშტაბი	1:100	ფასადი „5-1„
თარიღი	2017წ	

სტადია	ფურცელი	ფურცლები
პროექტი	1	

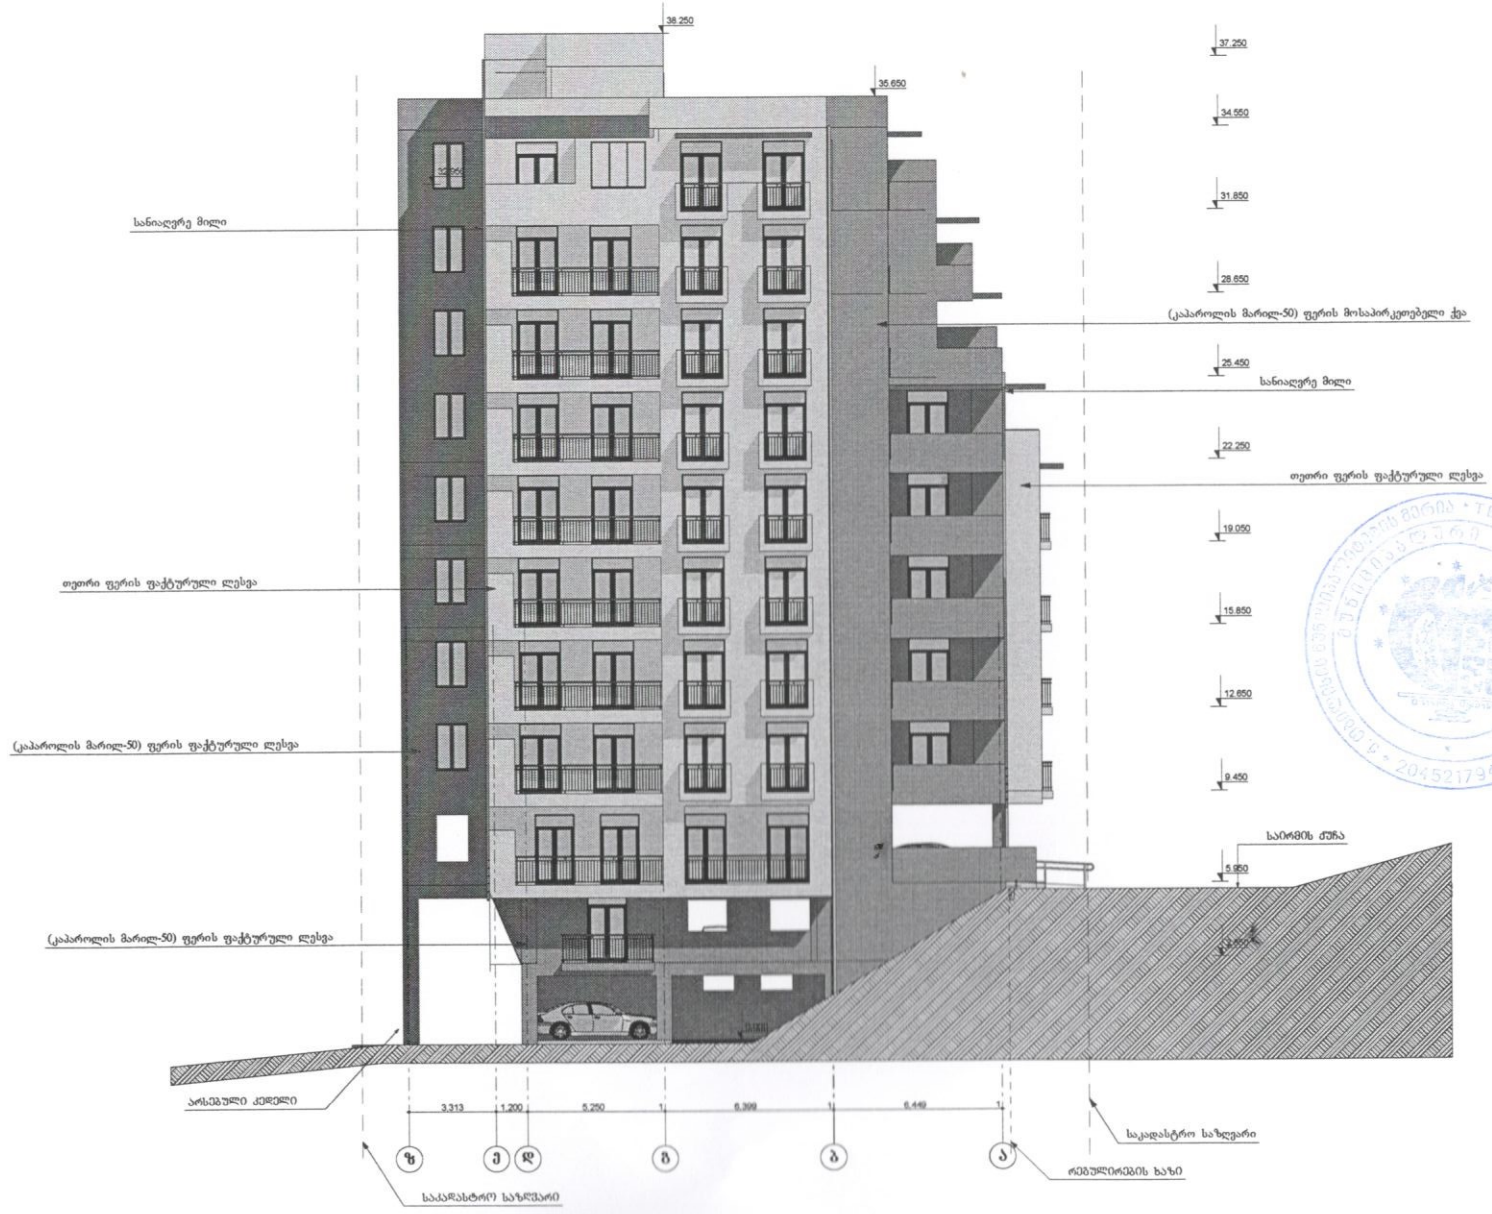

ფორმატი ა-3

თბილისი 2015 წ

დაკვეთა№

-

ექსპლიკაცია

პირობითი ნიშნები

- წართი
- ექსპლიკაციის ნუმერაცია
- 0.000 — არქიტექტურული ნიშნული
- ღერძის ხაზი
- რებულირების ხაზი
- კედლები
- კოლონა
- საკომუნიკაციო შახტა
- მწვანე სამყარი

შენიშვნები

1. ნახაზზე საპროექტო შენობის ნოლი შეესაბამება აბსოლიტურ ნიშნულს-456.3
2. ნახაზზე ზომები მოცემულია მილიმეტრებში ნახაზის ყველა ცვლილება მწენებლობისას შეთანხმებული უნდა იყოს პროექტის ავტორთან.

დამკვეთი: საინვესტიციო ღეველოპერული კომპანია " „ათორი„ დირექტორი: გ.თხელიძე. "

ობიექტის მისამართი: საირმის ძაბა- №35.

პროექტის სახელწოდება:

მრავალბინიანი საცხოვრებელი სახლი.

თანამდებობა	გვარი	ხელმოწერა	თარიღი
დირექტორი	გ.თხელიძე		
მთ.არქიტექტორი	ა.ჯოჯუა		
შესრულა	ა.ჯოჯუა		


შ.პ.ს „ათორი„

მასშტაბი	1:100	ფასადი „ე-ა„
თარიღი	2017წ	

სტადია	ფურცელი	ფურცლები
პროექტი	4	

ჭრილი 1-1

მასშტაბი 1:100

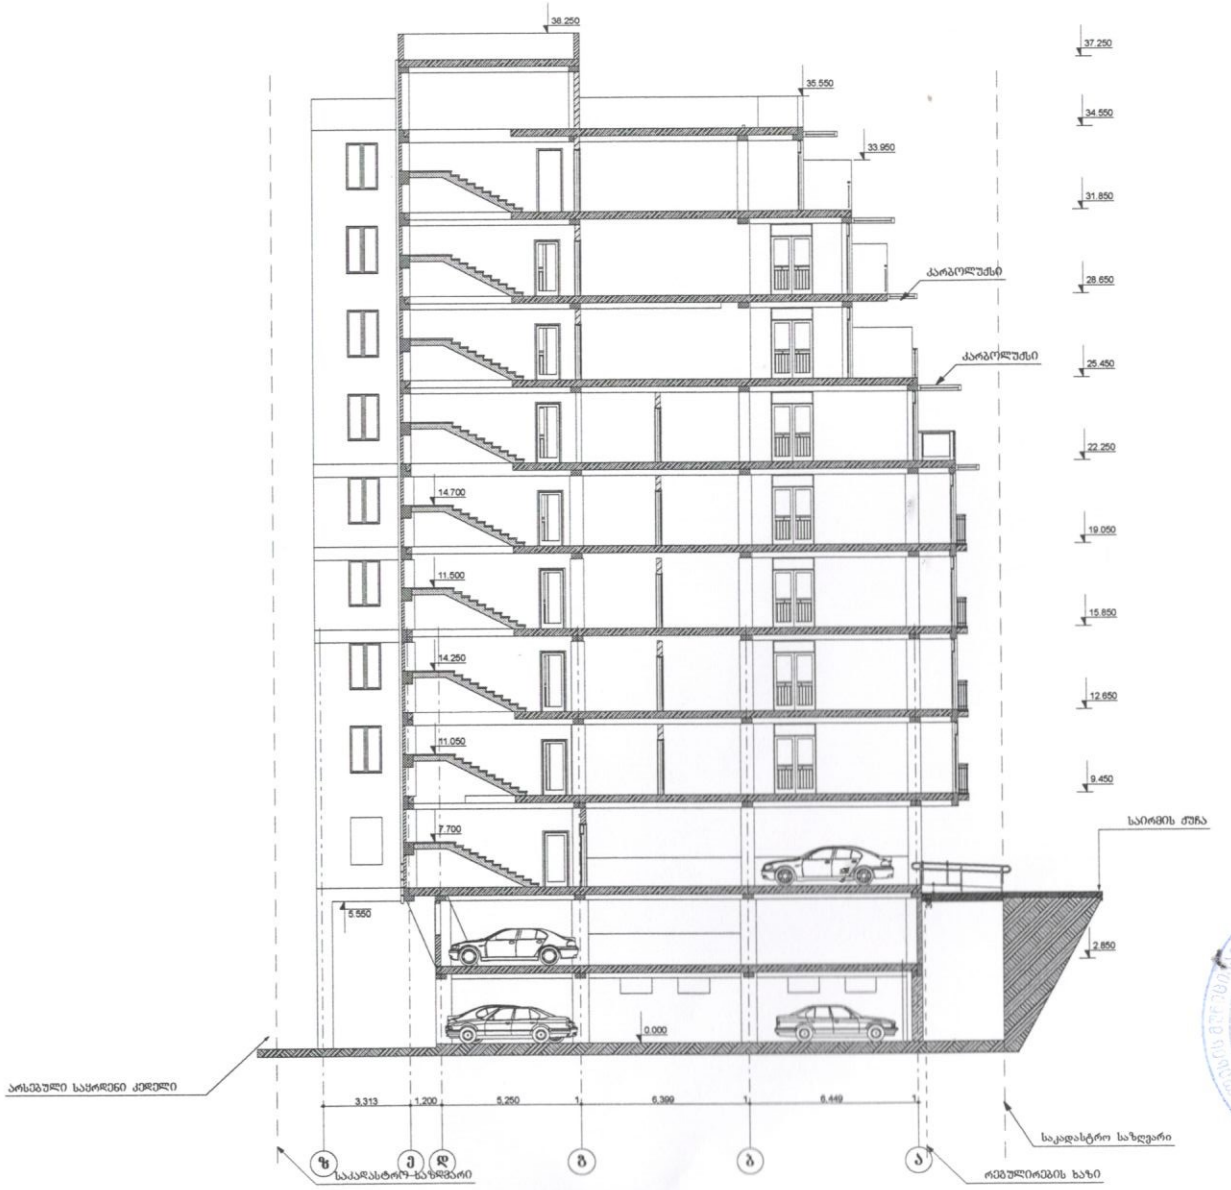

შრომატი ა-3	თბილისი 2014 წ		
	დაკვეთაზე		

ექსპლიკაცია

პირობითი ნიშნები

- შართი
- ექსპლიკაციის ნუმერაცია
- 0.000 — არქიტექტურული ნიშნული
- — ღერძის ხაზი
- — რეგულირების ხაზი
- — კედლები
- — კოლონა
- — საკომუნიკაციო შახტა
- — მწვანე საფარი

შენიშვნები

1. ნახაზზე საპროექტო შენობის ნოლი შეესაბამება აბსოლიტურ ნიშნულს- 456.3
2. ნახაზზე ზომები მოცემულია მილიმეტრებში

ნახაზის ყველა ცვლილება მშენებლობისას შეთანხმებული უნდა იყოს პროექტის ავტორთან.

დამკვეთი: საინვესტიციო დეველოპერული კომპანია " „ათორი„ დირექტორი: გ.თხელიძე. "

ობიექტის მისამართი: საირმის ძრწა №35.

პროექტის სახელწოდება:

მრავალბინიანი საცხოვრებელი სახლი.

თანამდებობა	გვარი	ხელმოწერა	თარიღი
დირექტორი	გ.თხელიძე		
მთ.არქიტექტორი	ა.ჩოქური		
შემსრულა	ა.ჩოქური		


შ.პ.ს „ათორი„

მასშტაბი	1:100	ჭრილი 1-1
თარიღი	2017წ	

სტადია	ფურცელი	ფურცლები
პროექტი	1	

ჭრილი 2-2

მასშტაბი 1:100

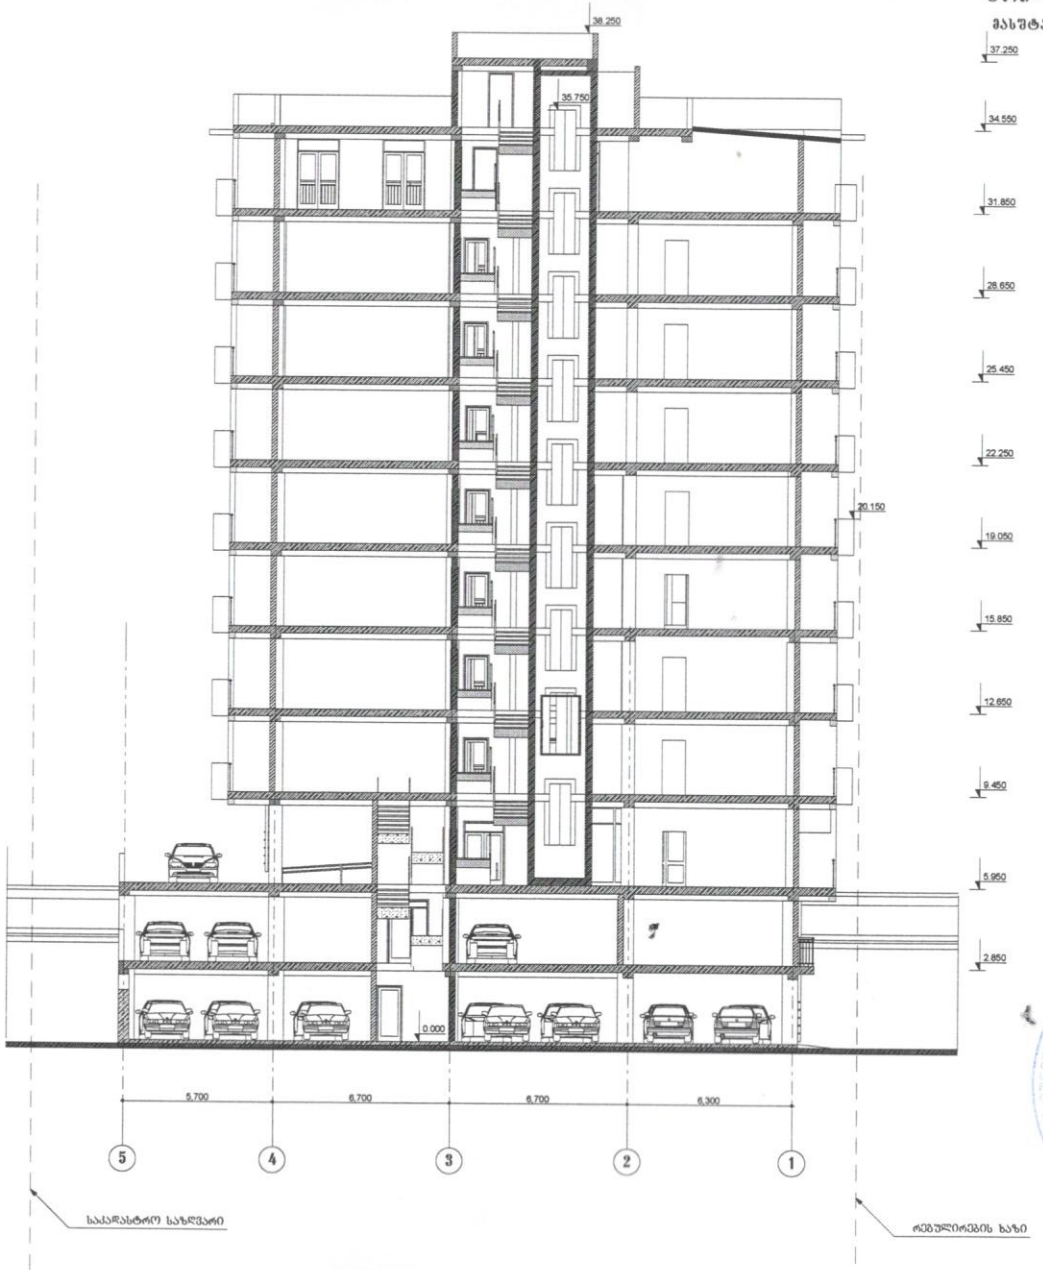

შრომატი ა-3	თბილისი 2015 წ
	დაკვეთანი

ექსპლიკაცია

პირობითი ნიშნები

შარიი
ექსპლიკაციის ნუმერაცია
0.000 არქიტექტურული ნიშნული
წერტის ხაზი
რეგულირების ხაზი
კედლები
კოლონა
საკომუნიკაციო შახტა
მწვანე საფარი

შენიშვნები

1. ნახაზზე საპროექტო შენობის ნოლი შეესაბამება აბსოლიტურ ნიშნულს- 456.3
2. ნახაზზე ზომები მოცემულია მილიმეტრებში
ნახაზის ყველა ცვლილება მშენებლობისას შეთანხმებული უნდა იყოს პროექტის ავტორთან.

დამკვეთი: საინვესტიციო ჯგუფლოკალური კომპანია " „ათორი„ დირექტორი: გ.მახელიძე. "

ობიექტის მისამართი: საირმის ქუჩა №35.

პროექტის სახელწოდება:
მრავალბინიანი საცხოვრებელი სახლი.

თანამდებობა	გვარი	ხელმოწერა	თარიღი
დირექტორი	გ.მახელიძე		
მთ.არქიტექტორი	ა.ჩოქური		
შესრულა	ა.ჩოქური		

შ.პ.ს
„ათორი„

მასშტაბი	1:100
თარიღი	2017წ

ჭრილი 2-2

სტადია	ფურცელი	ფურცლები
პროექტი	1	