
ქ.თბილისი , ანნა პოლიტკოვსკაიას ქ. №19,
ქ.თბილისი, ანნა პოლიტკოვსკაიას ქ. №17 (ს/კ: 01.14.05.006.120)

გეგმა **±0.00** ნიშნულზე

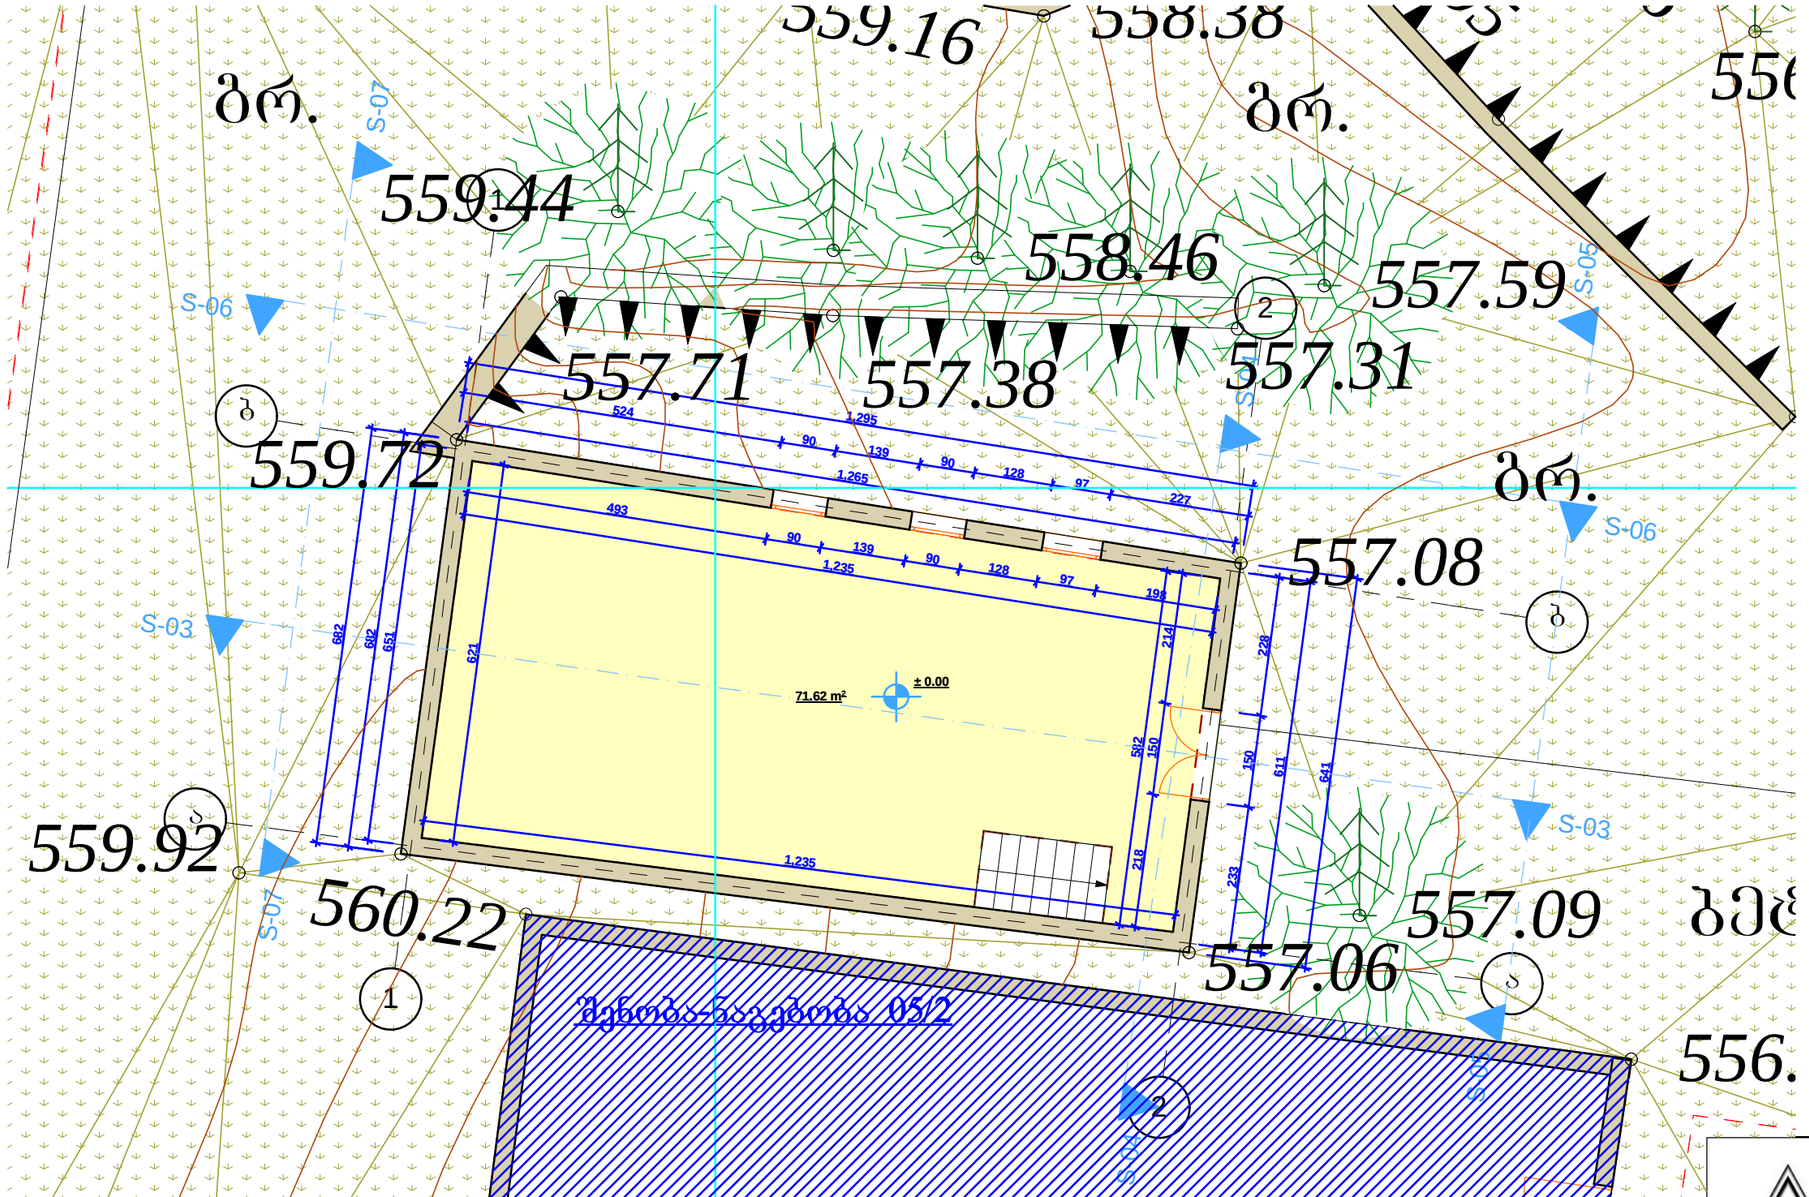


შენიშვნა: არამზიდი კონსტრუქციები შეყვანილია საერთო ფართში

	შ.პ.ს. "არი"	
	L.T.D. "ARI"	
თანამდებობა	გვარი	ხელმოწერა
დირექტორი	გ. ჯანიაშვილი	
არქიტექტორი	გ. ჯანიაშვილი	
დამკვეთი	შპს "ეკსინპრო" (ს/ნ: 202294338)	
თარიღი	13.11.2018	
საერთო ფართი	145.87 მ²	

ქ.თბილისი , ანნა პოლიტკოვსკაიას ქ. №19,
ქ.თბილისი, ანნა პოლიტკოვსკაიას ქ. №17 (ს/კ: 01.14.05.006.120)

გეგმა -3.00 ნიშნულზე

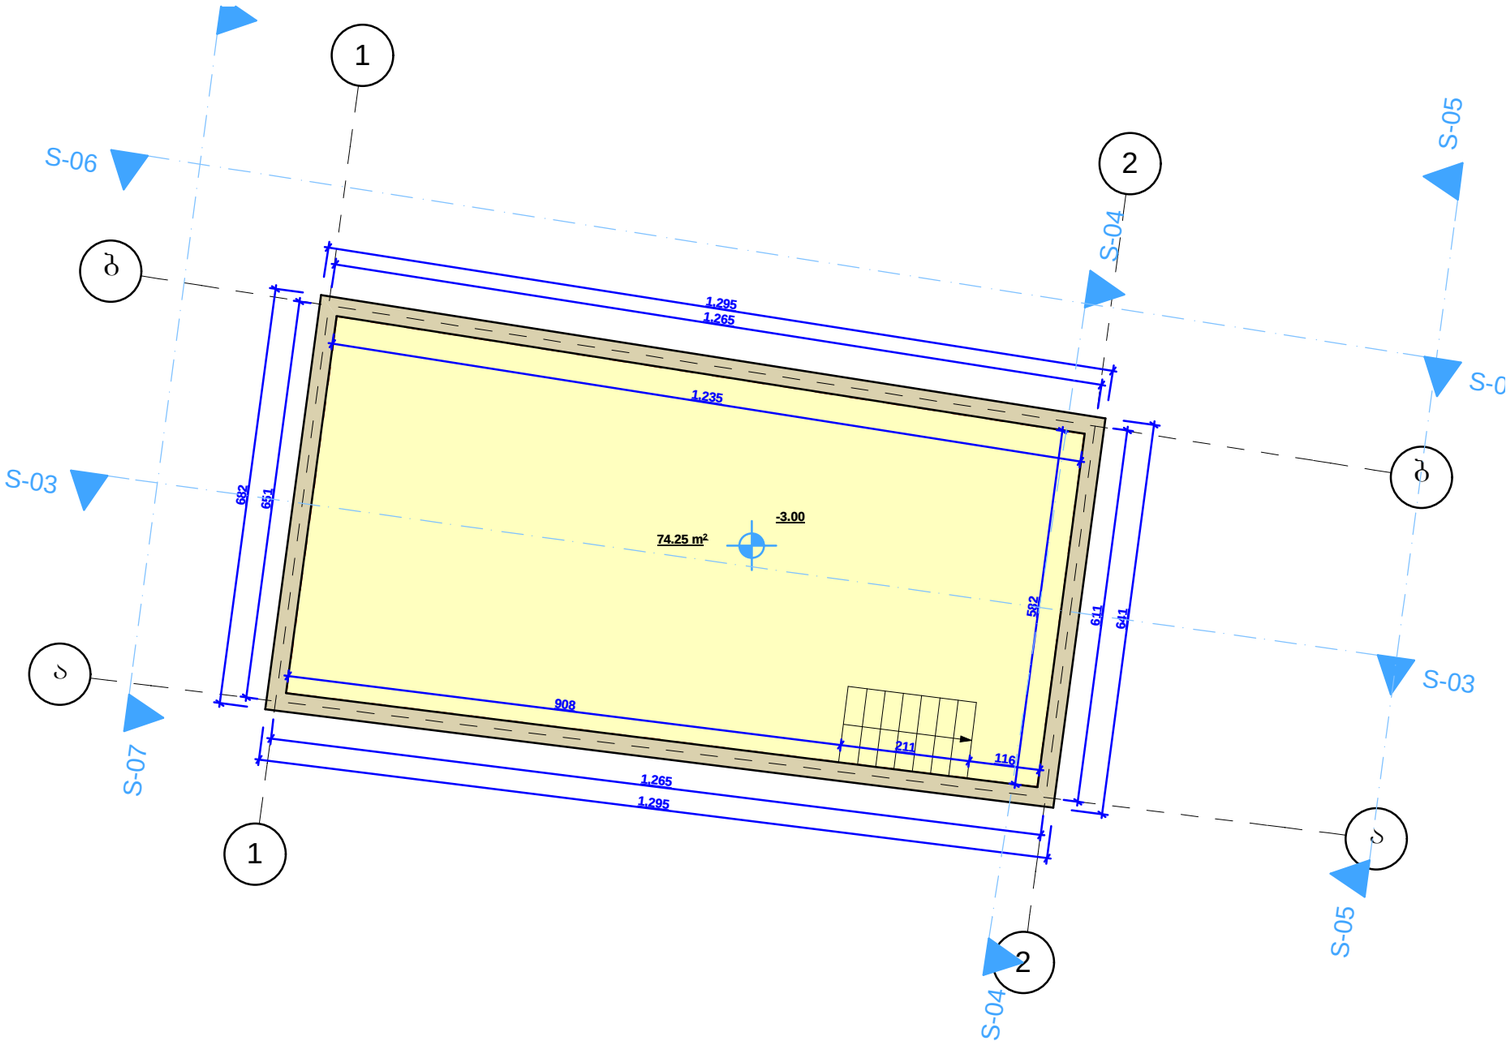


შ.პ.ს. "არი"

L.T.D. "ARI"

თანამდებობა	გვარი	ხელმოწერა
დირექტორი	გ. ჯანიაშვილი	
არქიტექტორი	გ. ჯანიაშვილი	
დამკვეთი	შპს "ექსინპრო" (ს/ნ: 202294338)	
თარიღი	13.11.2018	
საერთო ფართი	145.87 მ²	

შენიშვნა: არამზიდი კონსტრუქციები შეყვანილია საერთო ფართში

ქ.თბილისი , ანნა პოლიტკოვსკაიას ქ. №19,
ქ.თბილისი, ანნა პოლიტკოვსკაიას ქ. №17 (ს/კ: 01.14.05.006.120)

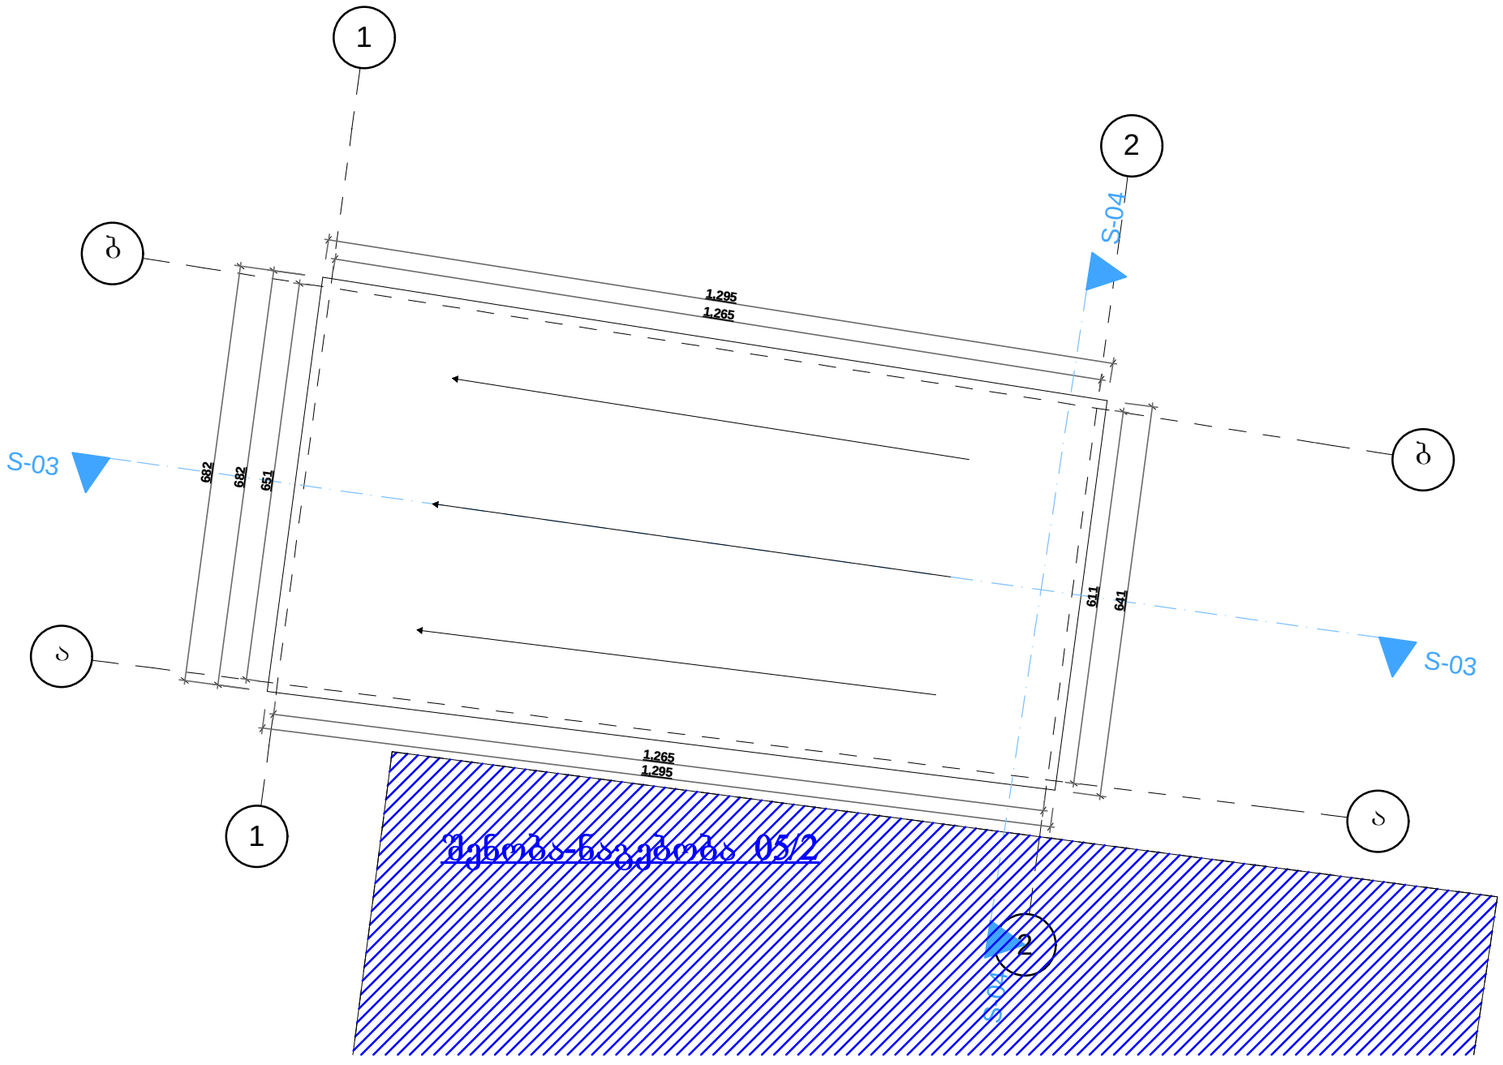


შენიშვნა: არამზიდი კონსტრუქციები შეყვანილია საერთო ფართში


შ.პ.ს. "არი" **L.T.D. "ARI"**		
თანამდებობა	გვარი	ხელმოწერა
დირექტორი	გ. ჯანიაშვილი	
არქიტექტორი	გ. ჯანიაშვილი	
დამკვეთი	შპს "ექსინპრო" (ს/ნ: 202294338)	
თარიღი	13.11.2018	
საერთო ფართი	145.87 მ²	

ქ.თბილისი , ანნა პოლიტკოვსკაიას ქ. №19,
ქ.თბილისი, ანნა პოლიტკოვსკაიას ქ. №17 (ს/კ: 01.14.05.006.120)
ჭრილები

ჭრილები **S-04**

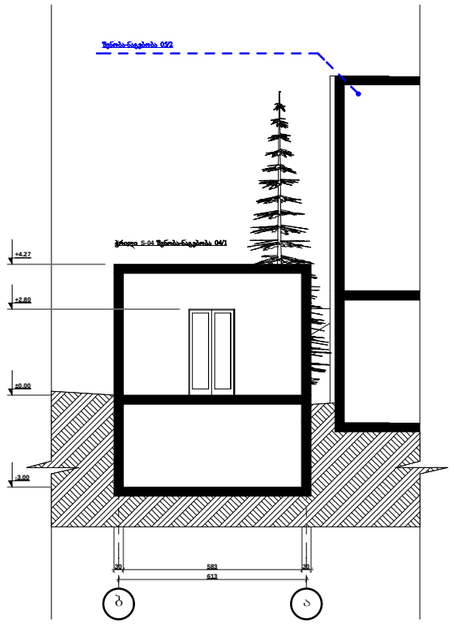

ჭრილები **S-03**

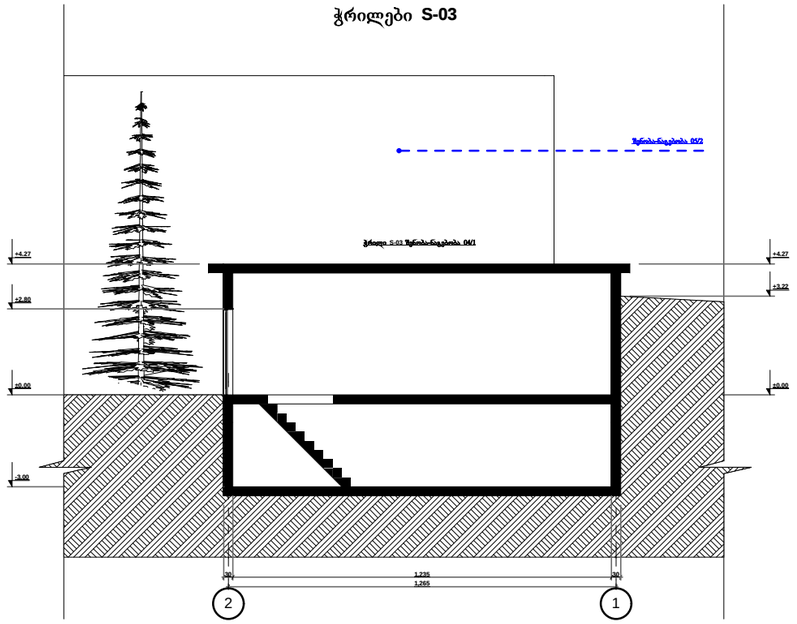


შენიშვნა: არამზიდი კონსტრუქციები შეყვანილია საერთო ფართში

შ.პ.ს. "არი" L.T.D. "ARI"		
თანამდებობა	გვარი	ხელმოწერა
დირექტორი	გ. ჯანიაშვილი	
არქიტექტორი	გ. ჯანიაშვილი	
დამკვეთი	შპს "ექსიპარო" (ს/ნ: 202294338)	
თარიღი	13.11.2018	
საერთო ფართი	145.87 მ²	


ქ.თბილისი , ანნა პოლიტკოვსკაიას ქ. №19,
ქ.თბილისი, ანნა პოლიტკოვსკაიას ქ. №17 (ს/კ: 01.14.05.006.120)


ფასადები

ფასადი ბ-ა

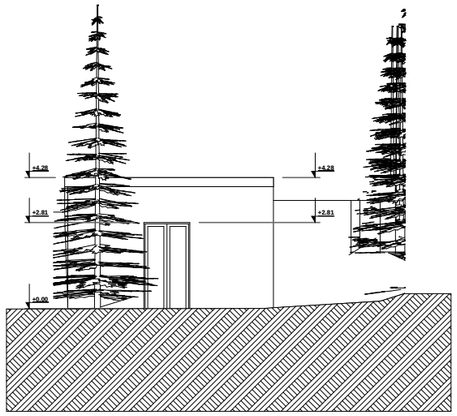

ფასადი ა-ბ

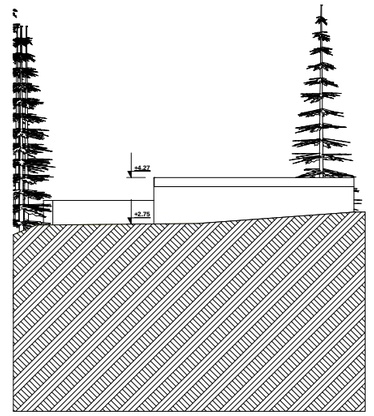

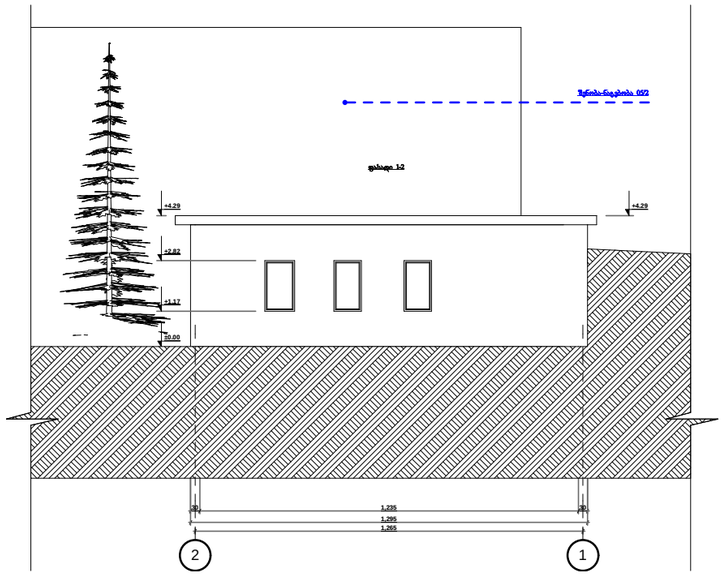

შენიშვნა: არამზიდი კონსტრუქციები შეყვანილია საერთო ფართში

შ.პ.ს. "არი" L.T.D. "ARI"		
თანამდებობა	გვარი	ხელმოწერა
დირექტორი	გ. ჯანიაშვილი	
არქიტექტორი	გ. ჯანიაშვილი	
დამკვეთი	შპს "ექსინარო" (ს/ნ: 202294338)	
თარიღი	13.11.2018	
საერთო ფართი	145.87 მ²	