
1.80
0.10
4.90
შეილესება ქვიშა-ცემენტის ხსნარით
0.00

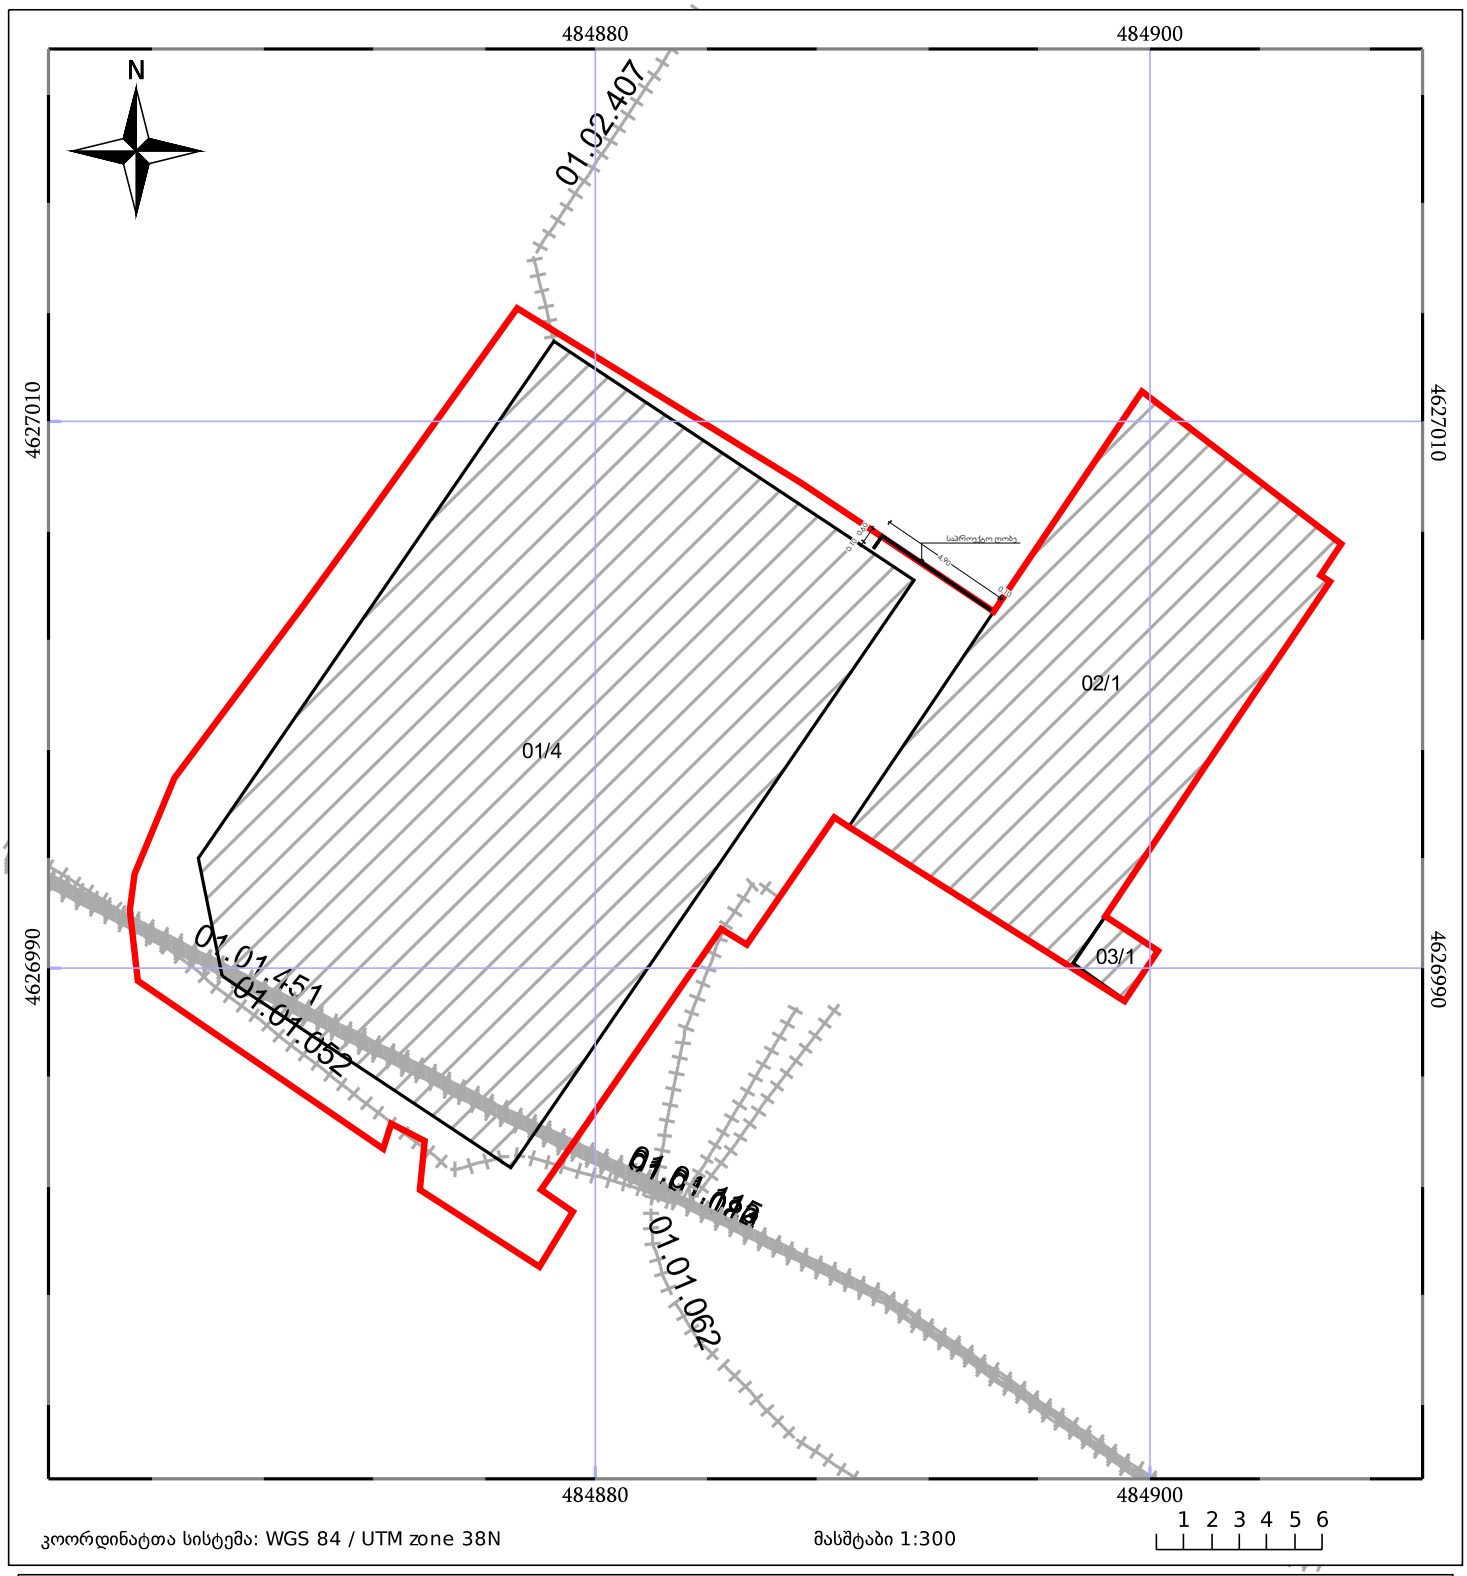

0.10
0.60
+1.80
შეილესება ქვიშა-ცემენტის ხსნარით
4.90

საკადასტრო გეგმა

საჯარო რეესტრის ეროვნული სააგენტო

საკადასტრო კოდი: **01.11.12.013.040**
განცხადების ნომერი: **882016874290**
მომზადების თარიღი: **03/01/2017**

ნაკვეთის დანიშნულება: **არასასოფლო სამეურნეო**
ფართობი: **746 კვ.მ (WGS 84 / UTM zone 38N)**

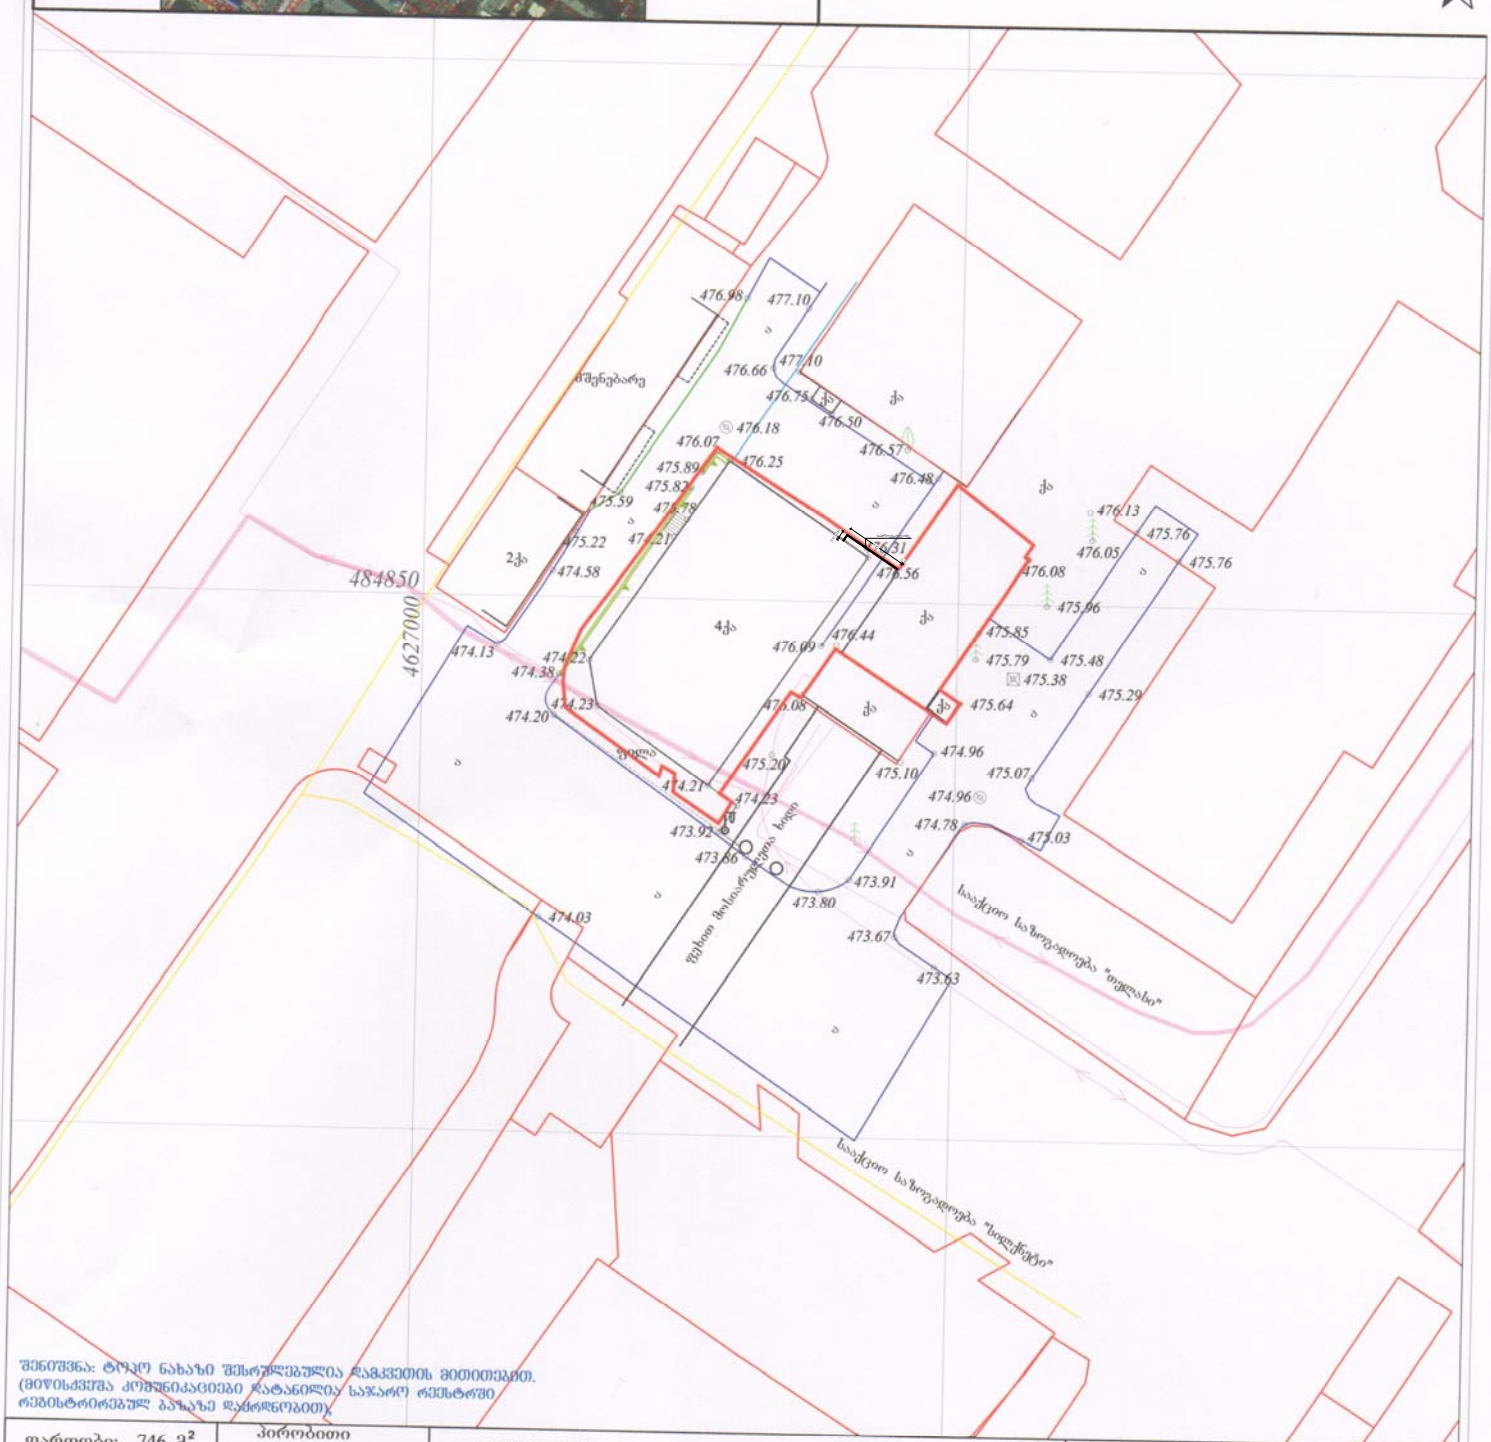


ნაკვეთის საკადასტრო საზღვარი
ხაზობრივი ნაგებობა
ტყის ფონდი
05/25 შენობა/ნაგებობა
05/25 მშენებარე ნაგებობა
ვალდებულება



სიტუაციური გეგმა

N



შენიშვნა: ტოპო ნახაზი შესრულებულია დამკვეთის მითითებით.
(მიწისძვრა კოშუნიკაციები დატანილია საჯარო რეესტრში
რეგისტრირებულ ბაზაზე დაყრდნობით)

ფართობი: 746 მ²	პირობითი აღნიშვნები	ტოპოგრაფიული ნახაზი მ 1:500 / რელიეფის კვეთა 0.5მ			შ.პ.ს. "გეო-მეტრი"
მიწისქვეშა კომუნიკაციები	ნაკვეთის საზღვარი	ბუჩქი	გეოდეზიური სიმაღლური წერტილი (რპ)	რკინის ღობე	
კანალიზაცია	შენობა	გაზონი	ხეების რიგი	ბორდიური	
საავტო საზოგადოება "თელასი"	არკა	სამეთვალყურეო ჭები	ტრანსფორმატორი	ბეტონი	
გაზის მილი	ფარდული	ძეგლი	რადიო ან ტელე ანძა	კედელი	
საავტო საზოგადოება "სილქნური"	კიბე	შადრევანი	ლამპიონები	საყრდენი კედელი	
კავშირგაბმულობა	ფოთლოვანი ხე	ონკანი	ელექტრო ბოძი	ბილიკი	
	წიწვოვანი ხე	წყარო ან ჭა	რკინიგზა	გზის კონტური	
	ხეხილის ხე	ბენზინგასამართი სადგური	იზოპიფსი	ფლატე	
	პალმა	მაღალი ძაბვის გადამცემი	მთავარი იზოპიფსი	წყლის კონტური	

დირექტორი	ა.ბოლქვაძე
კომპ. უზრუნველყოფა	ი. მანჯგალაძე
გეოდეზისტი	ი. მანჯგალაძე
მისამართი	
დამკვეთი	
თარიღი	04.11.2016