
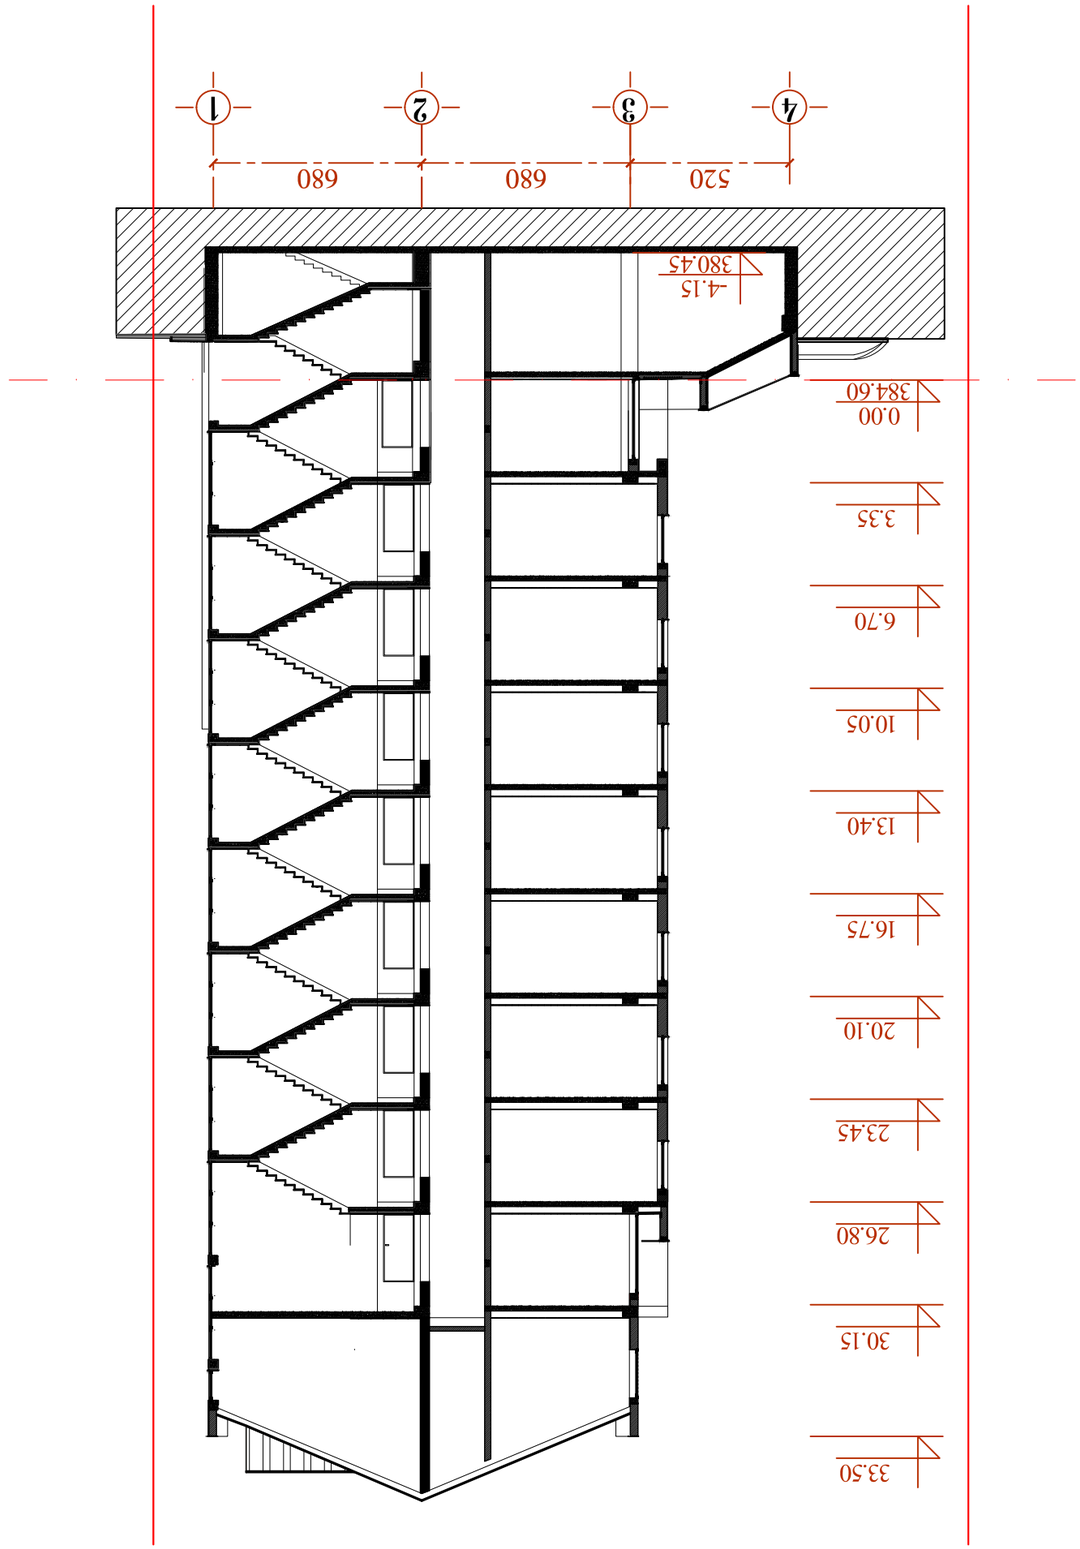

Блок-секция 2.2 в 1200 в						
Взрывозащита	Отделка	Блокировка			Изм.	Кол. уч.
Разработал			Стадия	Лист	Листов	
Гип			Р			
Н.контр.						
Рук.гр.						
Гип						
Зав.отд.						
Нач.отд.						
Гип						
Зам.гл.инж.						
Гип						
Гип						
Гип