გეგმა 0.00 ნიშნულზე

კორექტირებით გათვალისწინებული ღიობი

ს/პ 81.02.21.555

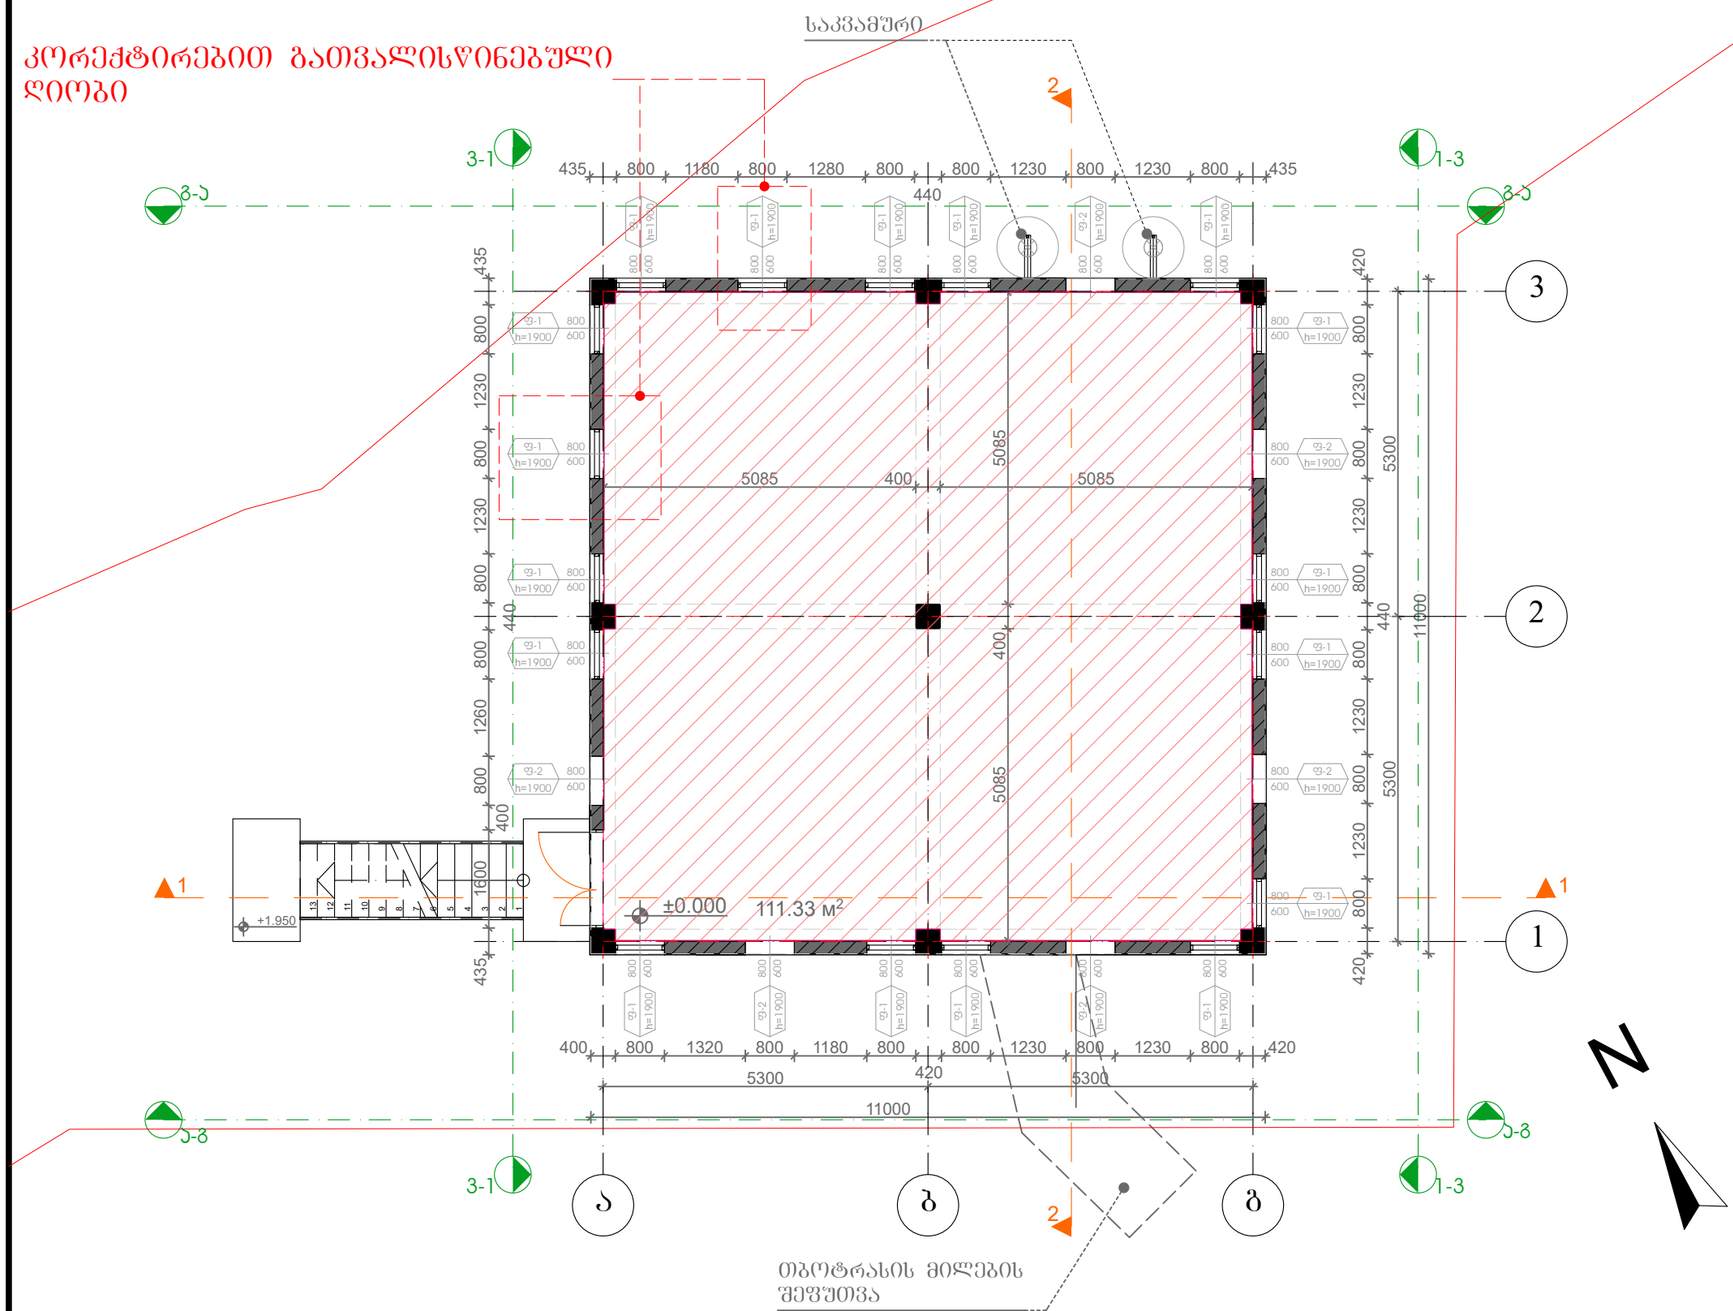

სართულის ექსპლიკაცია		
ნომ.	დასახელება	ფართობი
1	საწარმოო ფართი	111.3 მ²
2	საზაფხულო ფართი	0.0 მ²
3	დამხმარე ფართი	0.0 მ²
	სულ სართულზე	111.3 მ²

კ-1

1. ღეზვა მწვანე ფერის.
2. ლესვა ცემენტის ხსნარით.
3. სამშენებლო ბლოკი 400X200X200 მმ.
4. ლესვა ცემენტის ხსნარით.

პირობითი აღნიშვნები	
nnn	- ღერძის ხაზი
	- ფასადი
nnn nnn	- ჭრილის ხაზი
	- რიგელი
+3.28	- ზედაპირის ნიშნული
+3.28	- ზედაპირის ნიშნული
ფრ nnn	- მინიშნება გადიდებულ ფრაგმენტზე

შენიშვნები:

1. ნახაზზე ზომები მოცემულია მილიმეტრებში.

---	---		საქვაბე		
ავტორი	გ. ჯუჯაა		მუშა ნახაზი	მაშტაბი	ფორმატი	თარიღი
დამოწმა	გ.ჯუჯაა			1:100	A3	15.11.2018
დამკვეთი	თ.გადრანი		გეგმა 0.00 ნიშნულზე	შპს."მედგრეჯ ჯორჯია"		

გეგმა +3.6 ნიშნულზე

ს/ჯ 81.02.21.555

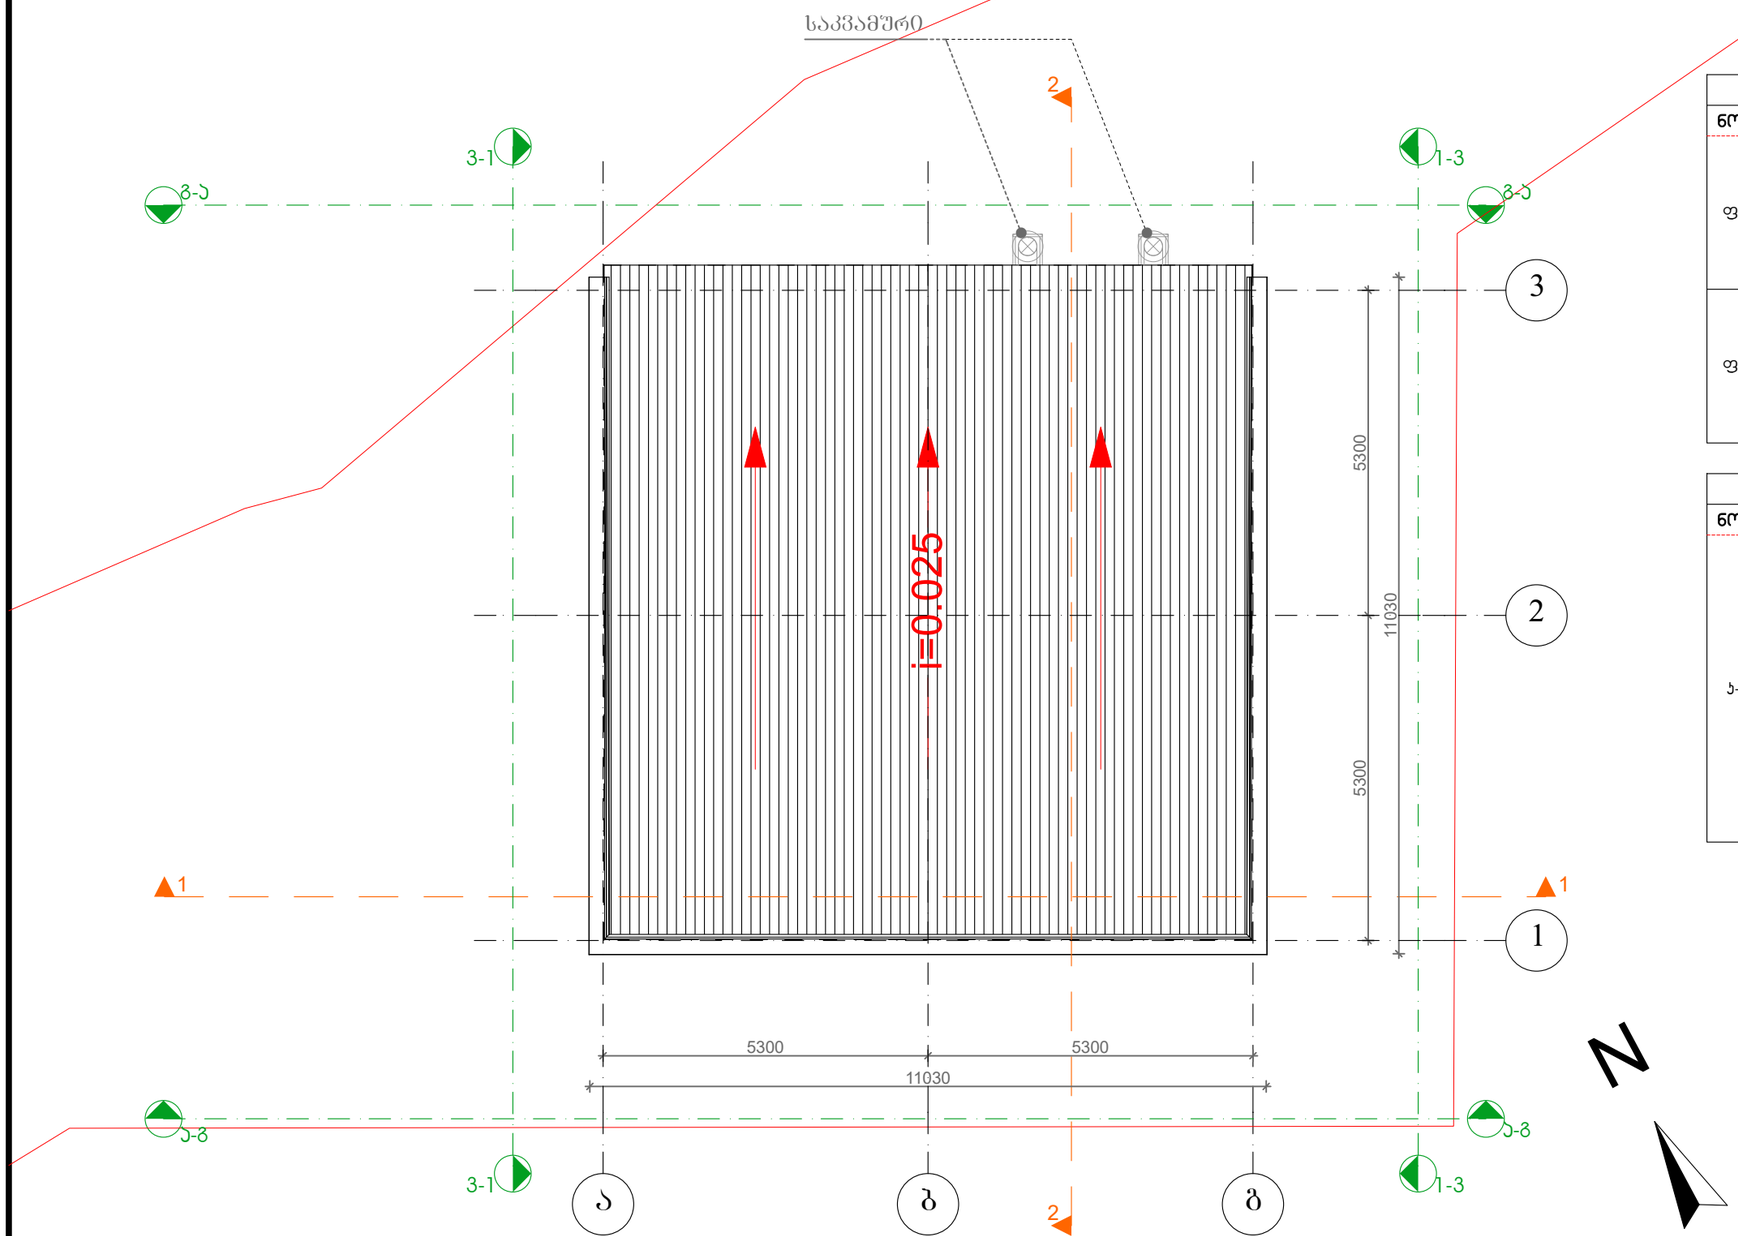

ფანჯრის ღიობების შევსება			
ნომ.	რაოდ.	ესკიზი	ზომა
ფ-1	17		800 X 600
ფ-2	6		800 X 600

კარის ღიობების შევსება			
ნომ.	რაოდ.	ესკიზი	ზომა
კ-1	1		800 X 600

პირობითი აღნიშვნები

- nnn — ღერძის ხაზი
- ფასადი
- nnn — nnn — ჭრილის ხაზი
- რიგელი
- +3.28 — ზედაპირის ნიშნული
- +3.28 — ზედაპირის ნიშნული
- ფრ nnn — მინიშნება გადიდებულ ფრაგმენტზე

შენიშვნები:

1. ნახაზზე ზომები მოცემულია მილიმეტრებში.
2. კონსტრუქტორება არ არის.

---	---		საქვაბე			
ავტორი	გ. ჯუჯაია		მუშა ნახაზი	მასშტაბი	ფორმატი	თარიღი
დაამოწმა	გ.ჯუჯაია			1:100	A3	15.11.2018
დამკვეთი	თ.გაღრანი		გეგმა +3.6 ნიშნულზე, ღიობების შევსება	შპს."მედგრეჯ ჯორჯია"		

მოშენების ფართი

კ-1 კროკი

კ-2 კროკი

კ-1 საანგარიშო ფართი 121.7 კვმ.

კ-1 საანგარიშო ფართი 121.7 კვმ.

კ-2 საანგარიშო ფართი 121.7 კვმ.

პირობითი აღნიშვნები

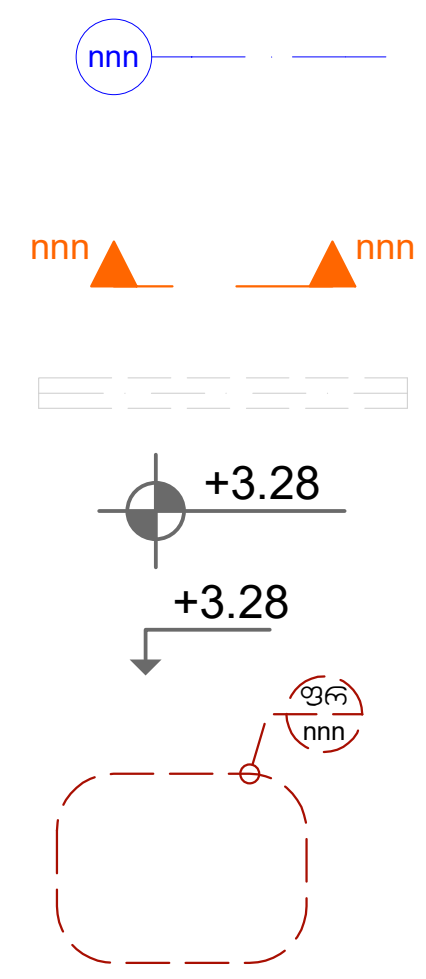

- ღერძის ხაზი
- ფასადი
- ჭრილის ხაზი
- რიგელი
- ზედაპირის ნიშნული
- ზედაპირის ნიშნული
- მინიშნება გადიდებულ ფრაგმენტზე

შენიშვნები:

1. მოშენების ფართის, კ-1 და კ-2 კოეფიციენტების საანგარიშო ფართობები დამრგვალებულია მეათების სიზუსტით.
2. საკადასტრო ერთეულისთვის კ-1 და კ-2 კოეფიციენტებისთვის იხილეთ კოეფიციენტების გამოთვლის ცხრილი.
3. კორექტირება არ არის.

			საქვაბე			
---	---		მუშა ნახაზი	მაშტაბი	ფორმატი	თარიღი
ავტორი	გ. კუჭავა			1:100	A3	15.11.2018
დამუშავა	გ.კუჭავა					
დამკვეთი	თ.გადრანი		მოშენების ფართი,კ-1,კ-2 კროკები	შპს."მედგრუპ ჯორჯია"		

შპს.მედგრუპ ჯორჯია 2018 წ.							
სამშენებლო კოეფიციენტების საანგარიშო ცხრილი							
ს.კ 81.02.21.555							
ნუმერაცია "გრგ"-ს მიხ.	შენობის/ნაგებობის დასახელება	კ-1		კ-2		კ-3	მიწის ნაკვეთის ფართობი
		საანგ. ფართობი	კოეფიციენტი	საანგ. ფართობი	კოეფიციენტი		
1	დაცვის ჯიხური	23.7	0.000124655	23.7	0.000124655	ტერიტორიის 50% გამწვანებულია	190124
2	#1 სამედიცინო კომპლექსი	631.9	0.00332362	1096.3	0.005766237		
3	ბიოტალი #1	24.3	0.000127811	24.3	0.000127811		
6	საპროცედურო	220.5	0.001159769	387	0.002035514		
7	ორანჟერეა 1	29.6	0.000155688	29.6	0.000155688		
8	ორანჟერეა 2	36.6	0.000192506	36.6	0.000192506		
9	ორანჟერეა 3	22.4	0.000117818	22.4	0.000117818		
10	ორანჟერეა 4	33.1	0.000174097	33.1	0.000174097		
15	ჭაბურღილი #1	6	3.15584E-05	6	3.15584E-05		
16	ჭაბურღილი #2	6	3.15584E-05	6	3.15584E-05		
17	ჭაბურღილი #3	6	3.15584E-05	6	3.15584E-05		
18	ჭაბურღილი #4	6	3.15584E-05	6	3.15584E-05		
20	ველნეს კოტეჯი	155.4	0.000817361	242.5	0.001275483		
22	ბიოლი ჰოლი	920.9	0.004843681	1454.8	0.007651848		
25	სატრანსფორმატორო	27.7	0.000145694	27.7	0.000145694		
27	საქვაბე/ადმინისტრაციული	32.5	0.000170941	32.5	0.000170941		
28	ადმინისტრაციული კორპ. #1	312.7	0.001644716	312.7	0.001644716		
29	ადმ. დამხმარე შენობა	50.3	0.000264564	50.3	0.000264564		
30	ადმინისტრაციული კორპ. #2	155.6	0.000818413	311.2	0.001636826		
79-89	საცხოვრებელი კემპინგი #1-11	531.5	0.002795544	531.5	0.002795544		
92	გასართობი ცენტრი	170.6	0.000897309	170.6	0.000897309		
93	სავარჯიშო ფანჩატურები (6ც.)	56.4	0.000296649	56.4	0.000296649		
36	სასტუმრო	485.1	0.002551493	352.9	0.001856157		
90	საწყობი	1222.4	0.006429488	2304.7	0.012122089		
95	საქვაბე	121.7	0.000640109	121.7	0.000640109		
	სულ ჯამი:	5288.9	0.027818161	7646.5	0.040218489	50%	