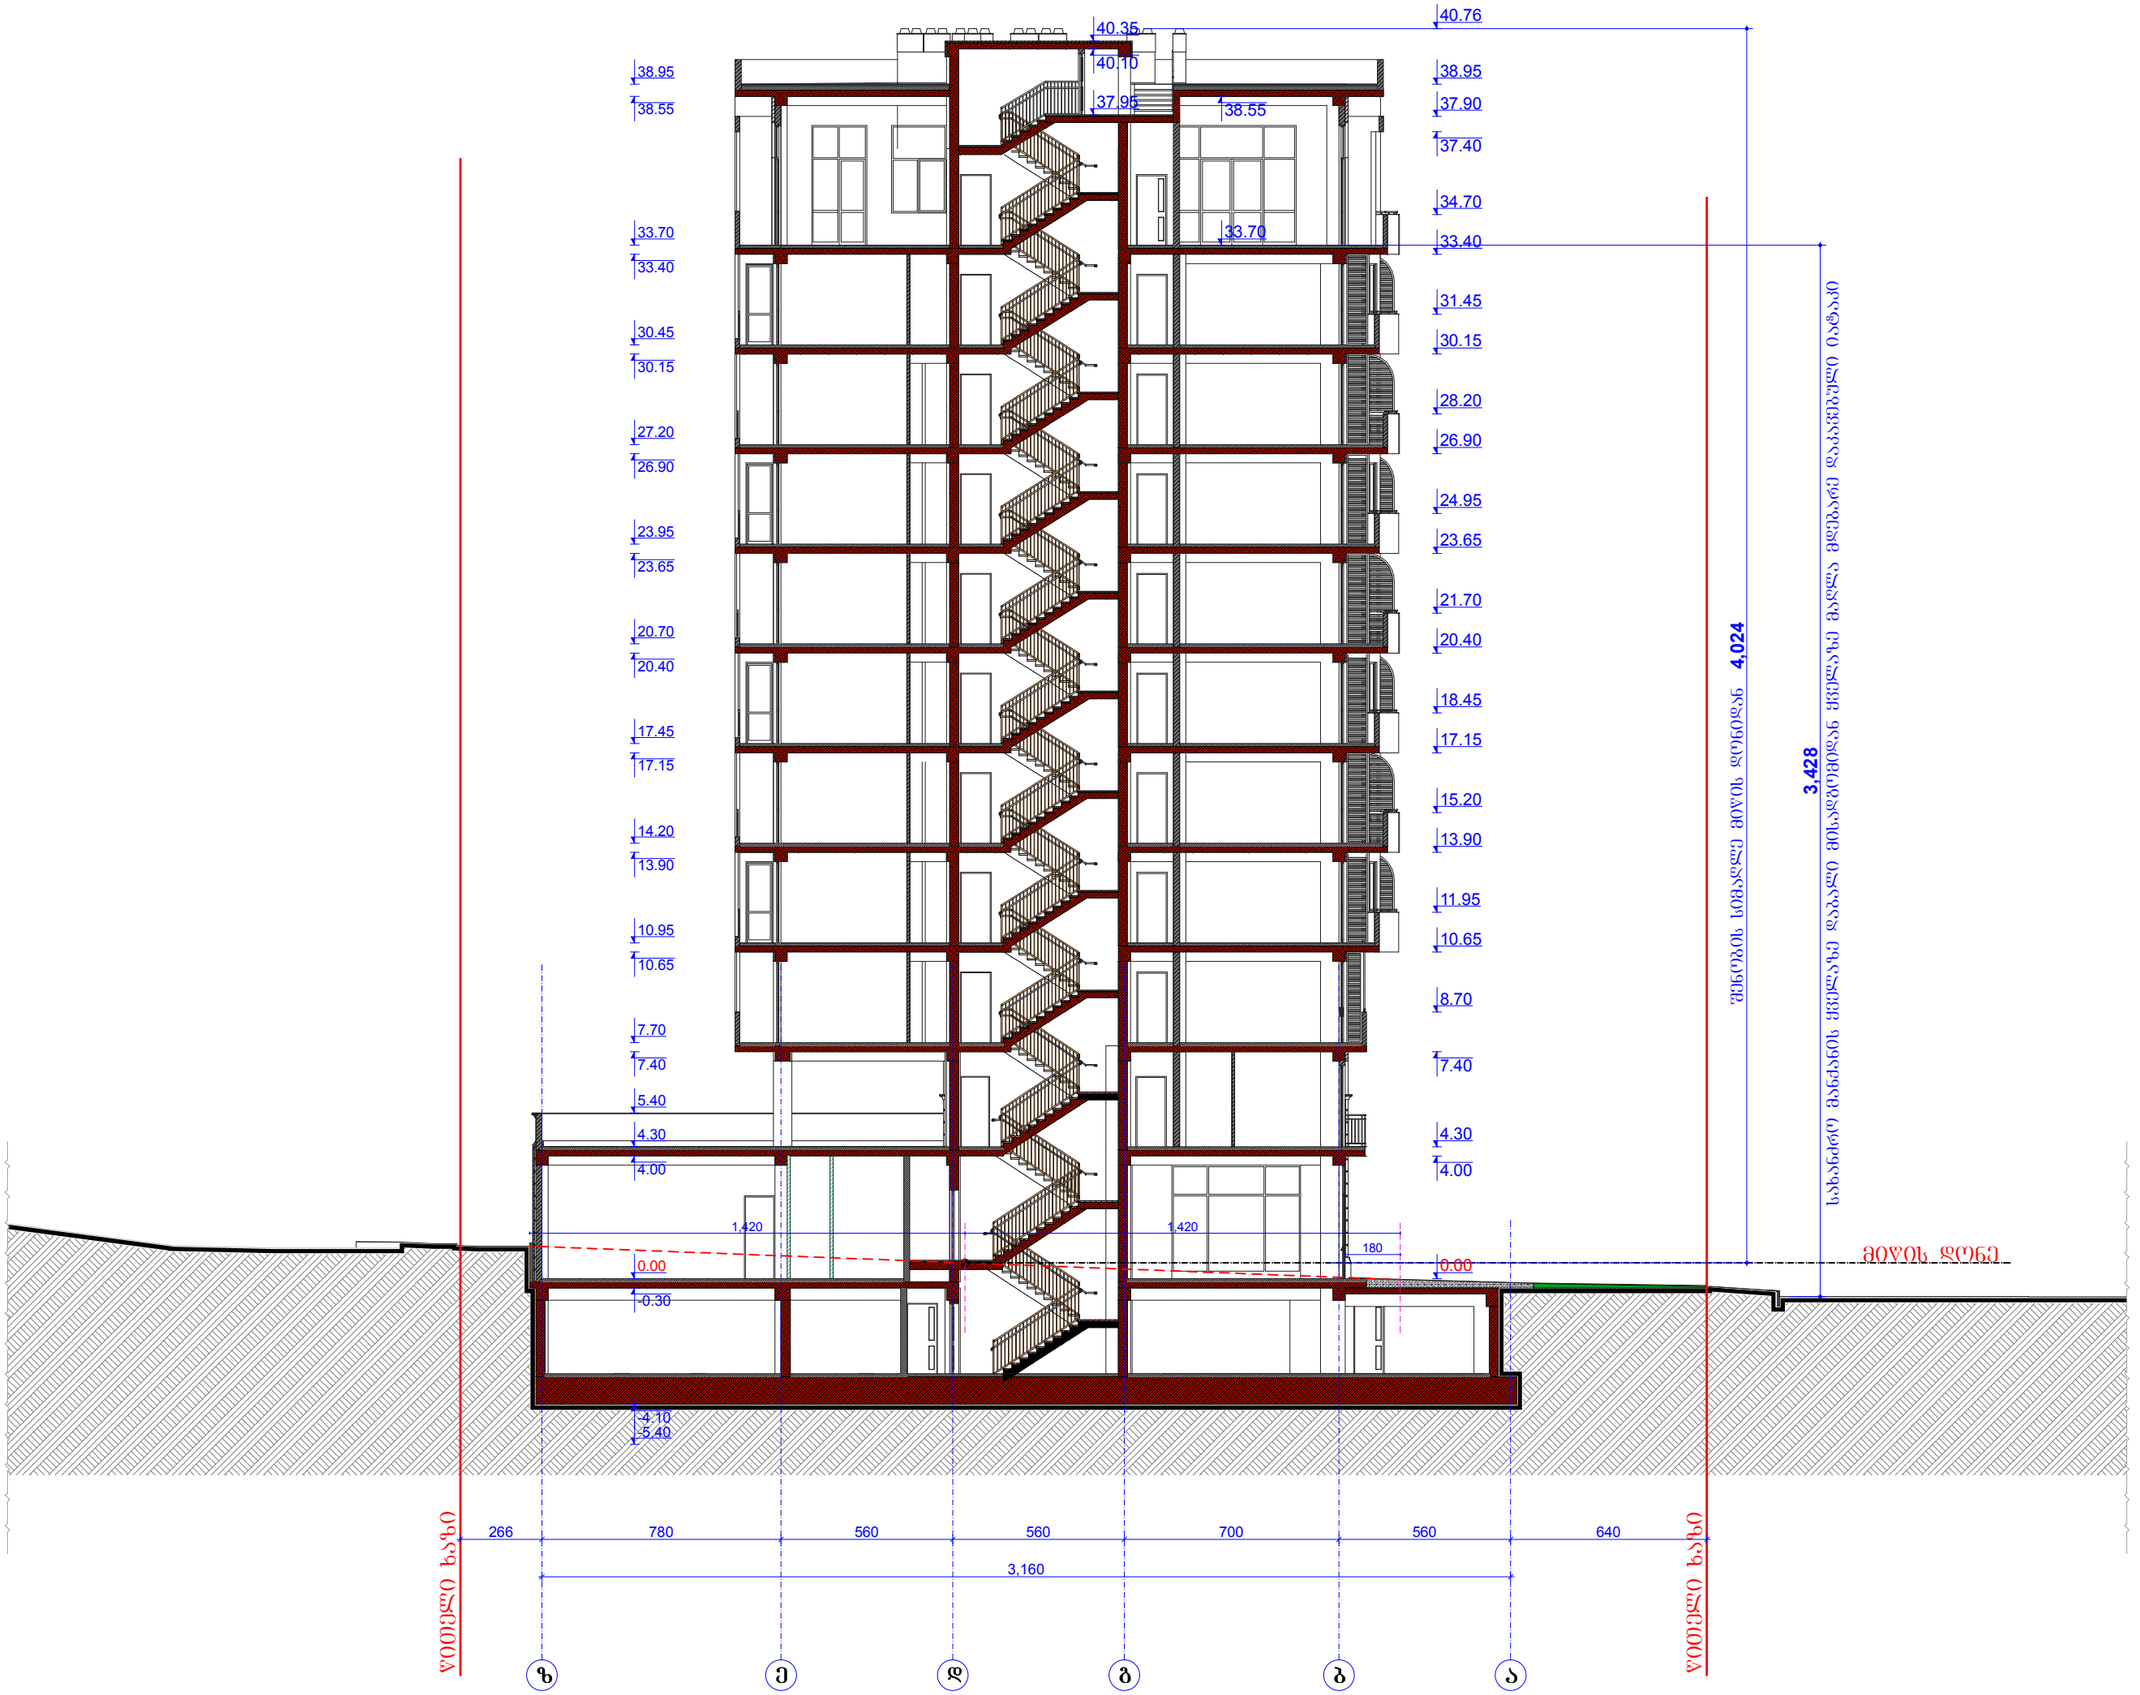

ფორმატი PAPER SIZE: A - 3

პროექტის № PROJECT #

პირობითი ნიშნები

- საპროექტო მიწის ნაკვეთი
- მომიჯნავე მიწის ნაკვეთი
- რკ/ბეტონის კონსტრუქცია
- შემავსებელი ბლოკის კედელი
- გრუნტი
- 0.00 არქიტექტურული ნიშნული
- ღერძის ხაზი

ექსპლიკაცია EXPLICATION

ტექნიკურ-ეკონომიკური მაჩვენებლები

შენიშვნა: NOTES

0.00 ნიშნული შეესაბამება 437,30 აბსოლიტურ ნიშნულს

დამკვეთი CLIENT	შ.პ.ს "რეტრო-კონსტრაქშენი" ID 402081858	
პროექტი PROJECT	მრავალბინიანი საცხოვრებელი სახლი პორექტირებული პროექტი	
მისამართი ADDRESS	ქ. თბილისი, ცოტნე დადიანის ქ. №71 მიწის ნაკვეთის ს/კ 01.12.13.089.003	
საპროექტო ორგანიზაცია COMPANI	შ.პ.ს " გოლფსტრიმი " ID 202388068	
თანამდებობა	გვარი	ხელმოწერა
დირექტორი:	ა. მიქაძე	
არ. პატორი:	ა. მიქაძე	
	ლ. ჯამაგიძე	
	მ. მიქაბერიძე	
შესრულა:	ა. მიქაძე	
თარიღი:	DATE OF ISSUE	11.11.2018
მასშტაბი SCALE	ნახაზი	DRVG.
მ. 1:200	ჭრილი 1-1	
სტადია STAGE	ფურც. PAGES	სულ ALL
პროექტი	ა -	ა -

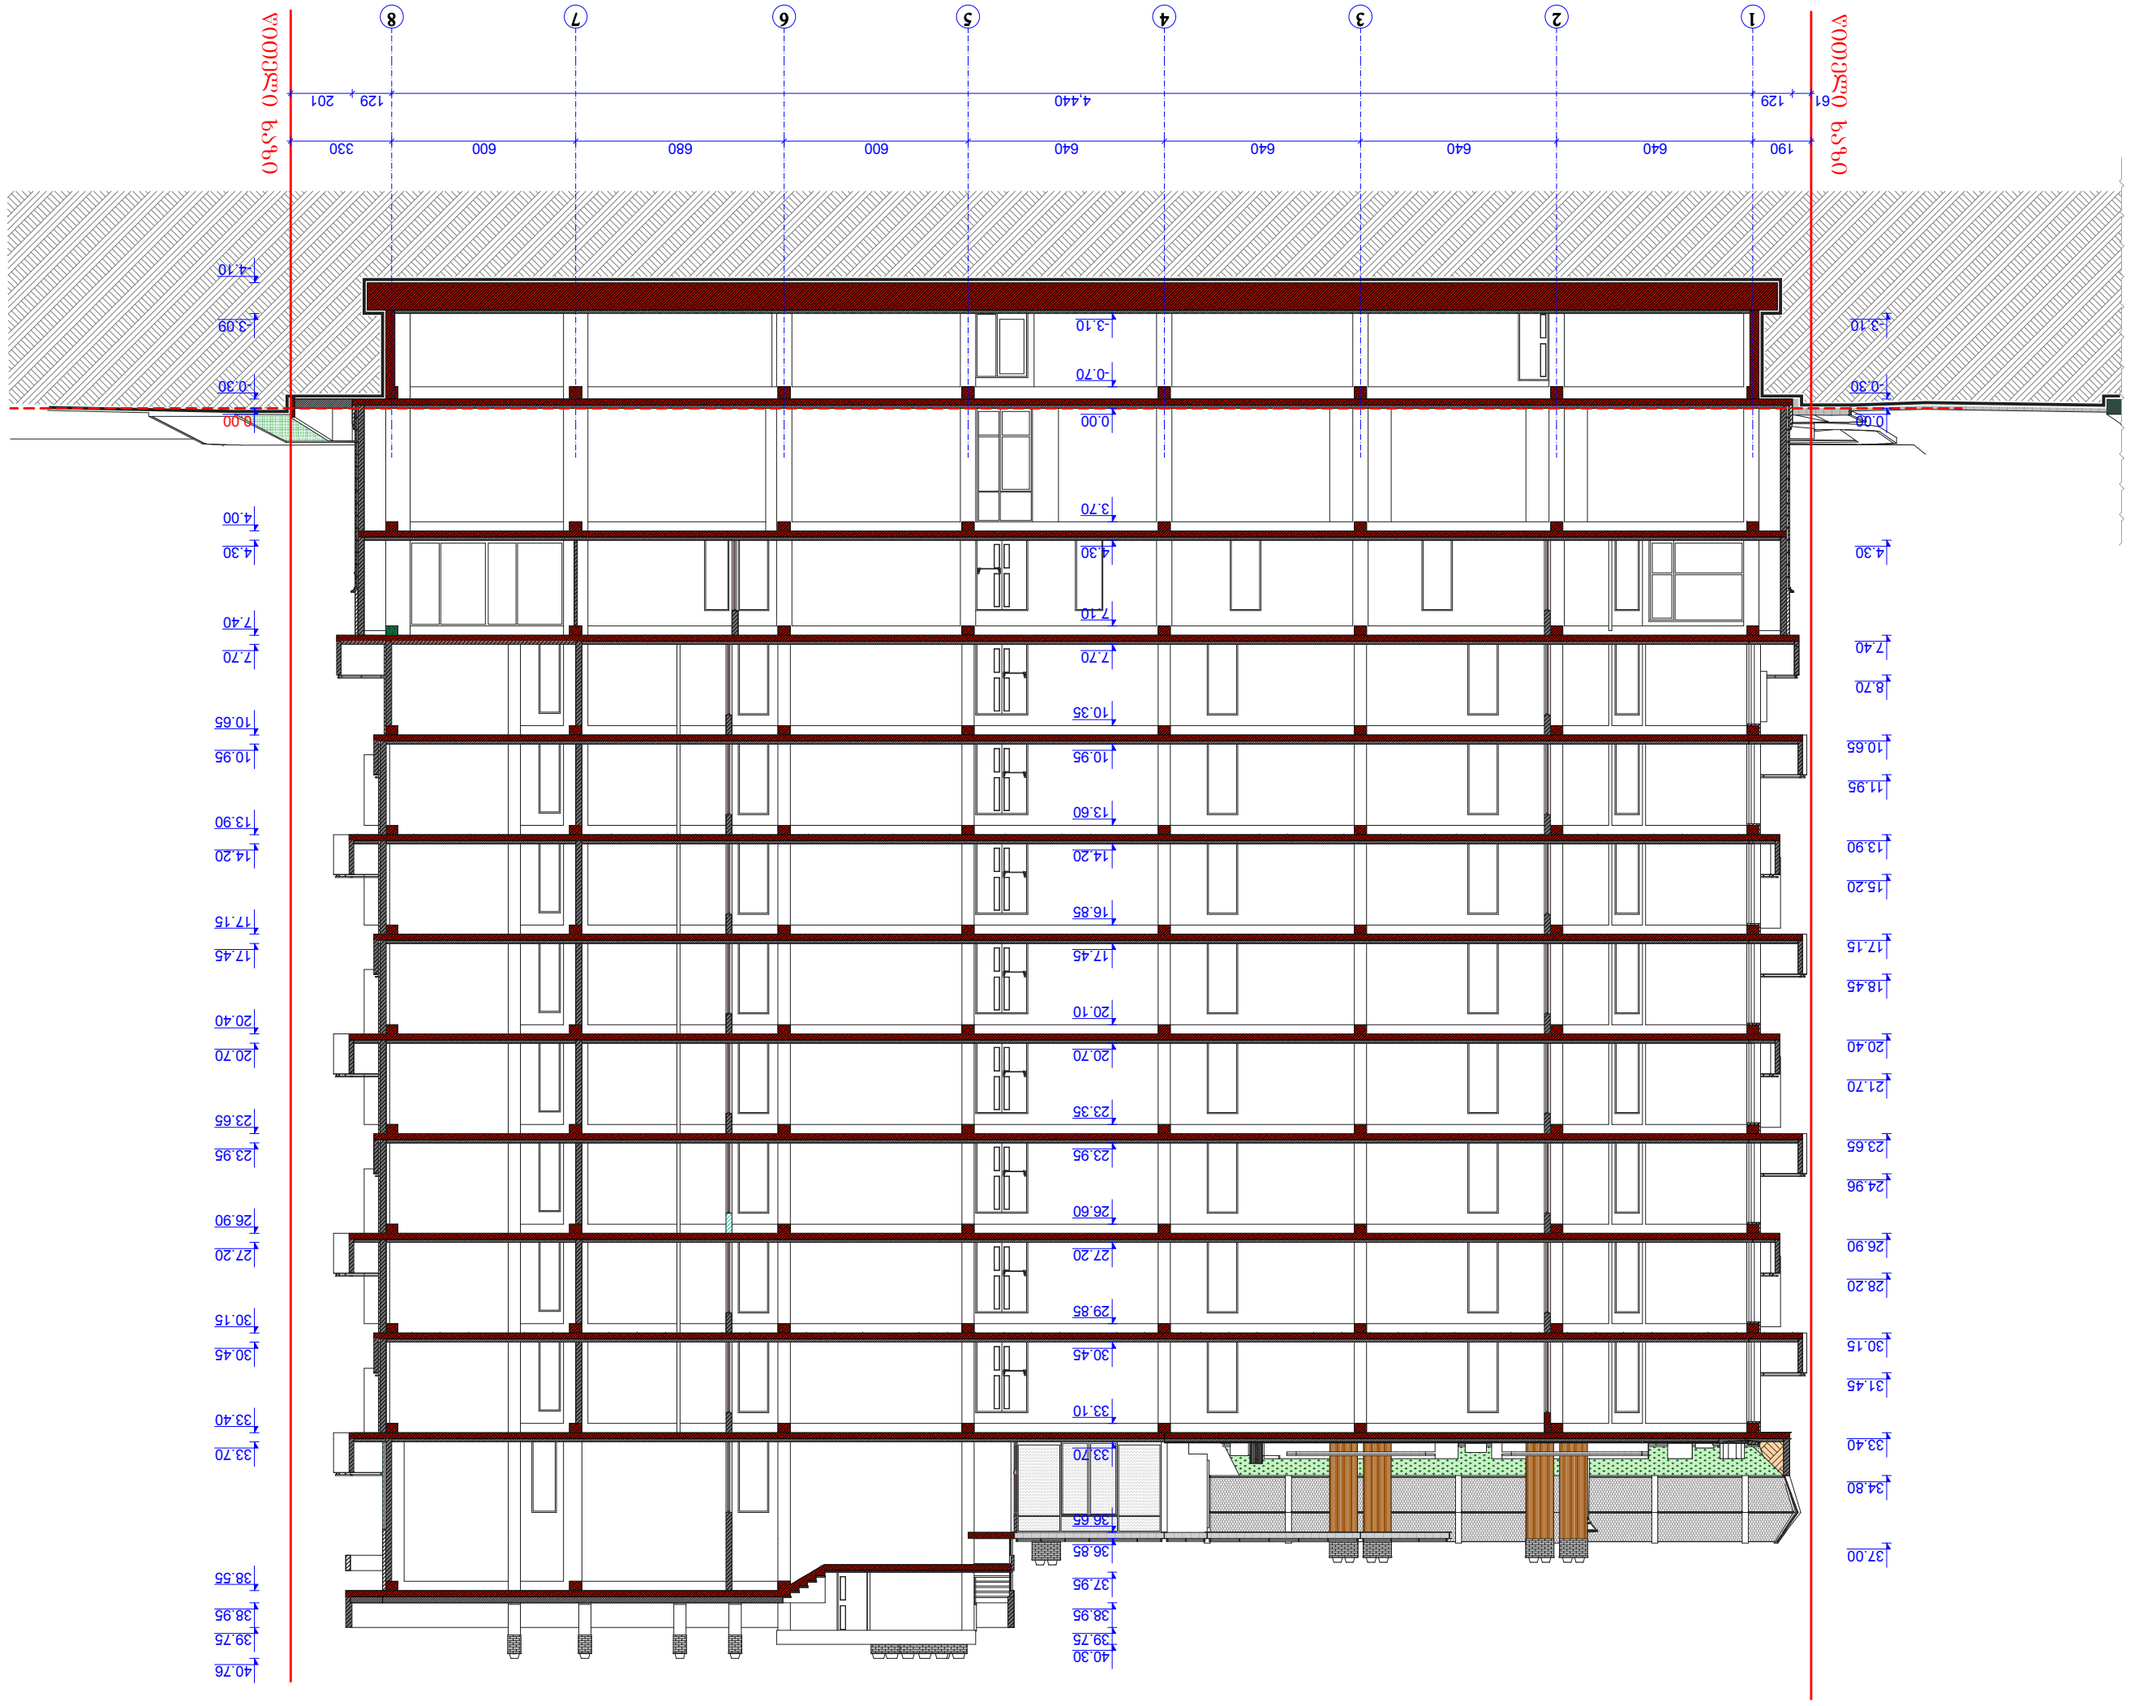











ფურცლის ზომა PAPER SIZE	A - 3
პროექტის № PROJECT #	

ნახაზის დასახელება

შენიშვნები:	NOTES

0.00 ნიშნულის ასეთად მიღებულია ზღვის დონიდან 437,30 მეტრზე მდებარე ნიშნული


თარიღი DATE OF ISSUE		11.11.2018	
ნახაზის დასახელება SCALE			DRWG.

ჭრილი 3-3

ფურცელი PAGE	ფურც. PAGES
ფორმატი SIZE	A1 ფორ.
მასშტაბი SCALE	1:200

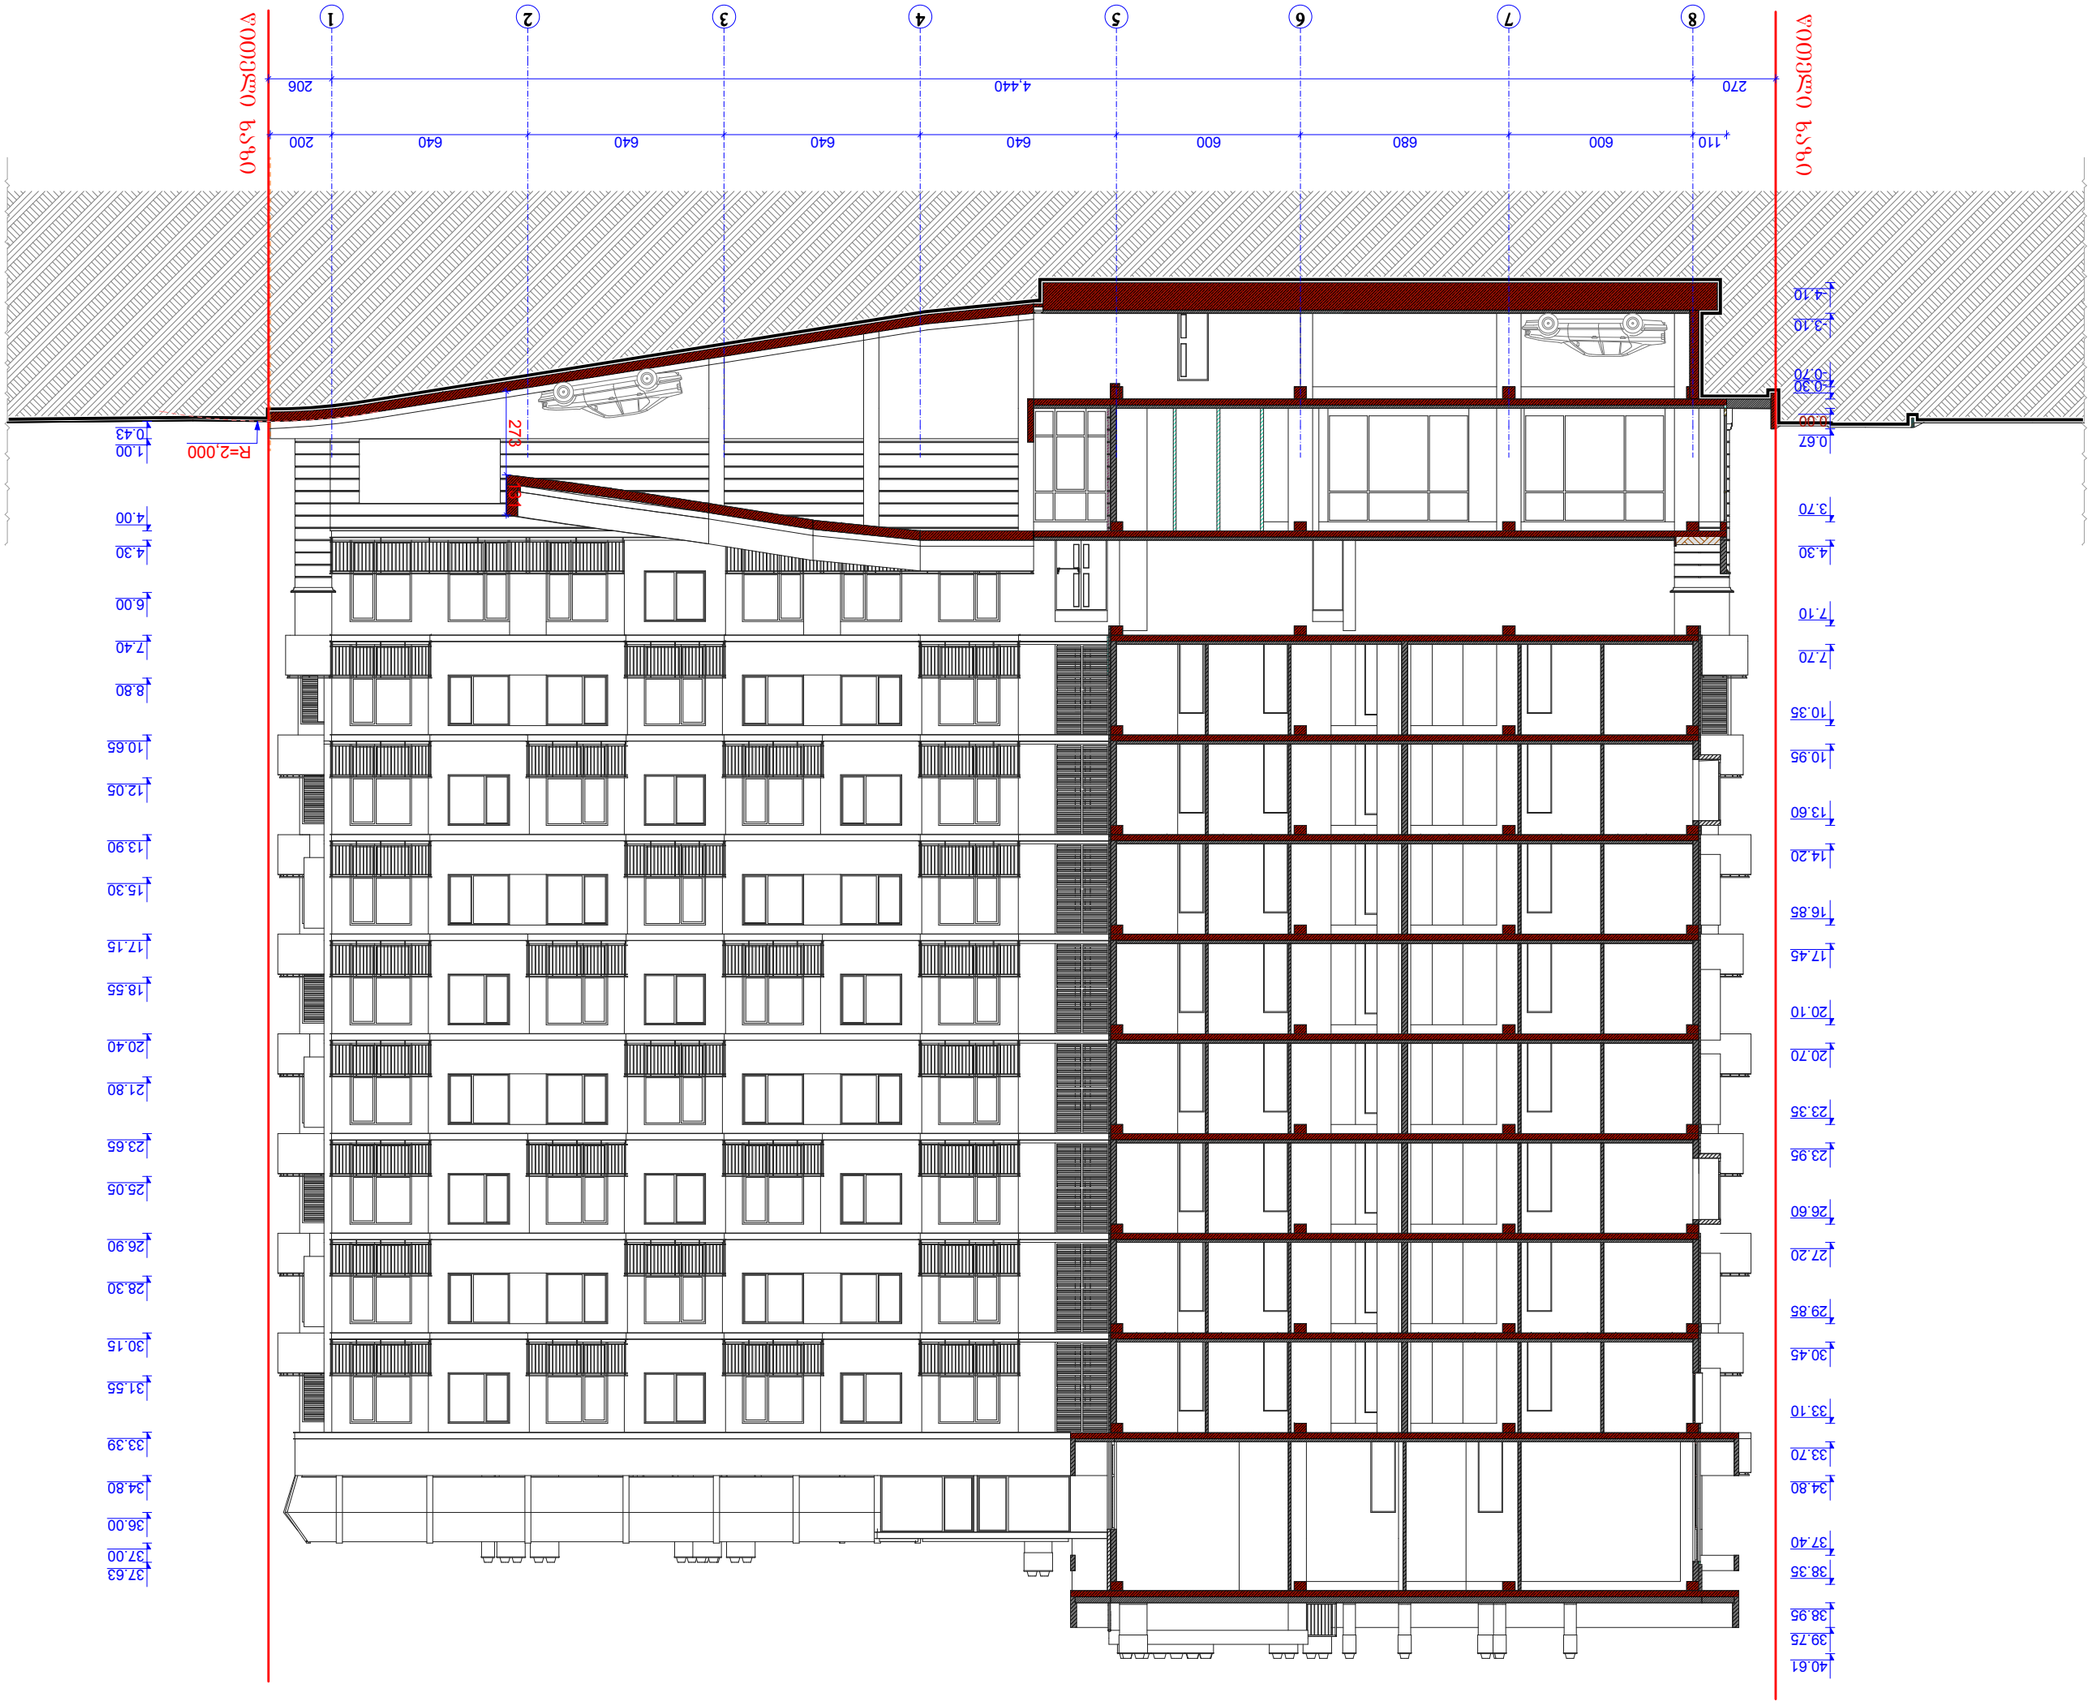



კიბის დეტ. №2

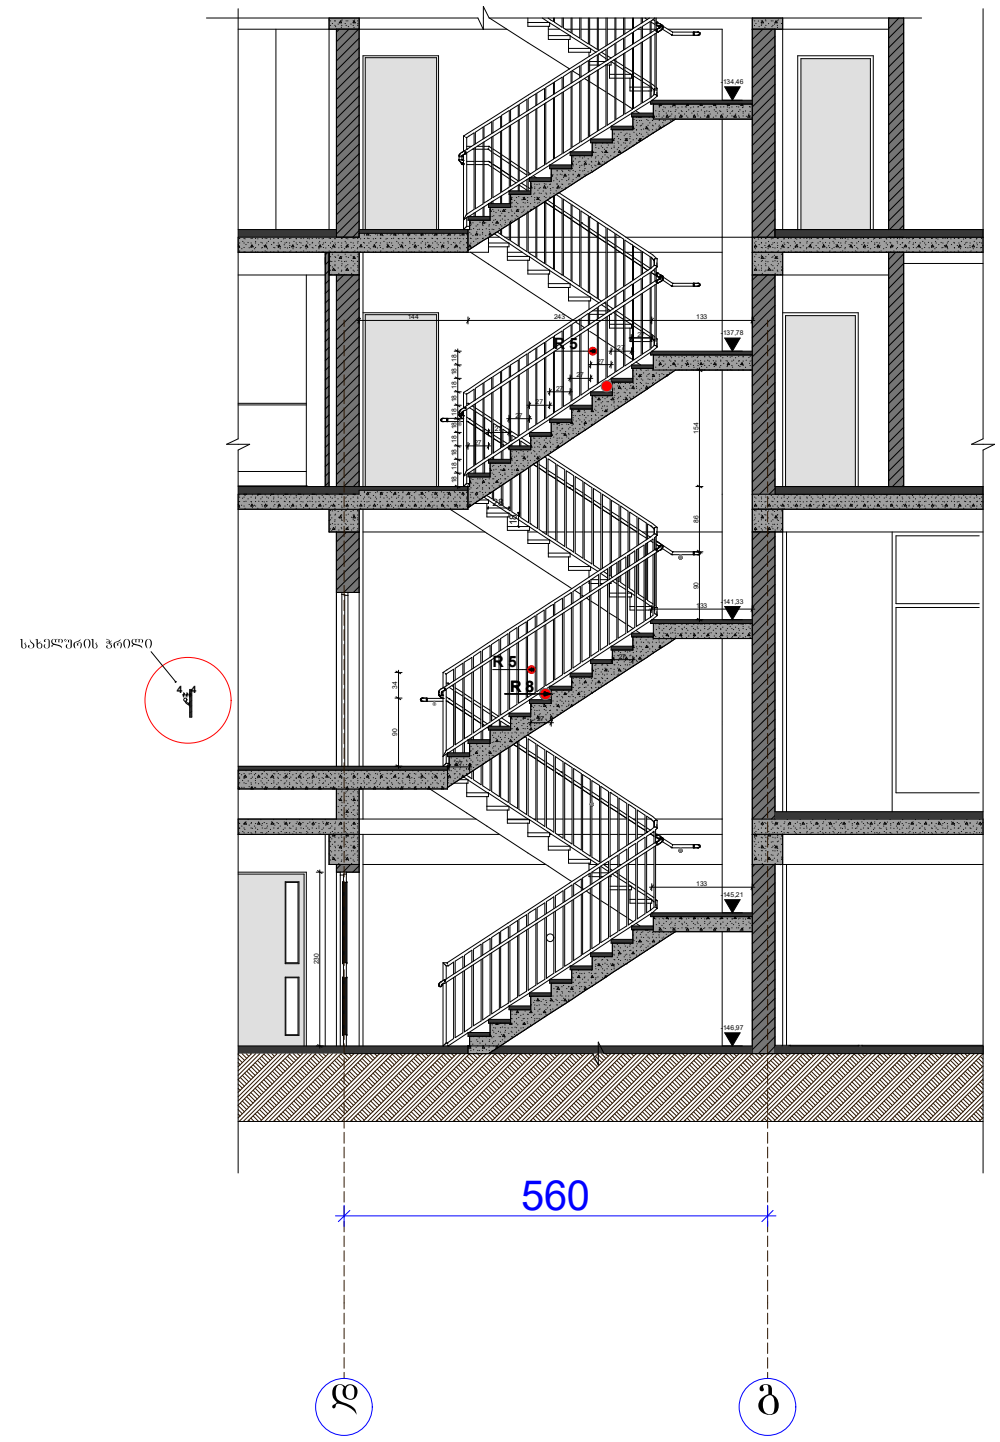

კიბის დეტ. №1

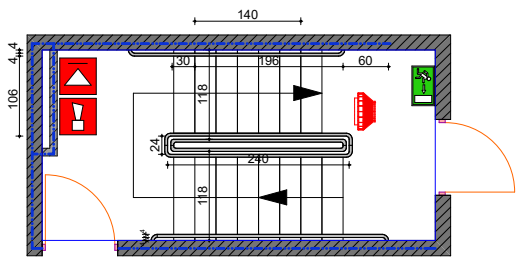

კიბის დეტ. №2

