ქალაქ თბილისის მუნიციპალიტეტის ტერიტორიაზე
ნაკვეთი №6-8/ ქვლევარის ბაღთმოსი,
ქუჩა ა.ყაზბეგის №2

	ჯამი	სულ ფართობი
ნაგებობის ტიპი	ს.ჩაშენებული ავტოსადგომი	
ავტოსადგომების რაოდენობა		

ნაგებობა

ქ.თბილისის მერიის ქონების ეროვნული სააგენტო
ნაკ-8/ ქვლევარის ბაღთმოსი, ქუჩა ა.ყაზბეგის №2

ს/კ "ეროვნული ბანკი"

მასშტაბი	1:500
თარიღი	2017

ნახაზის ტიპი

სულ	ფურცელი
3ნ.	4

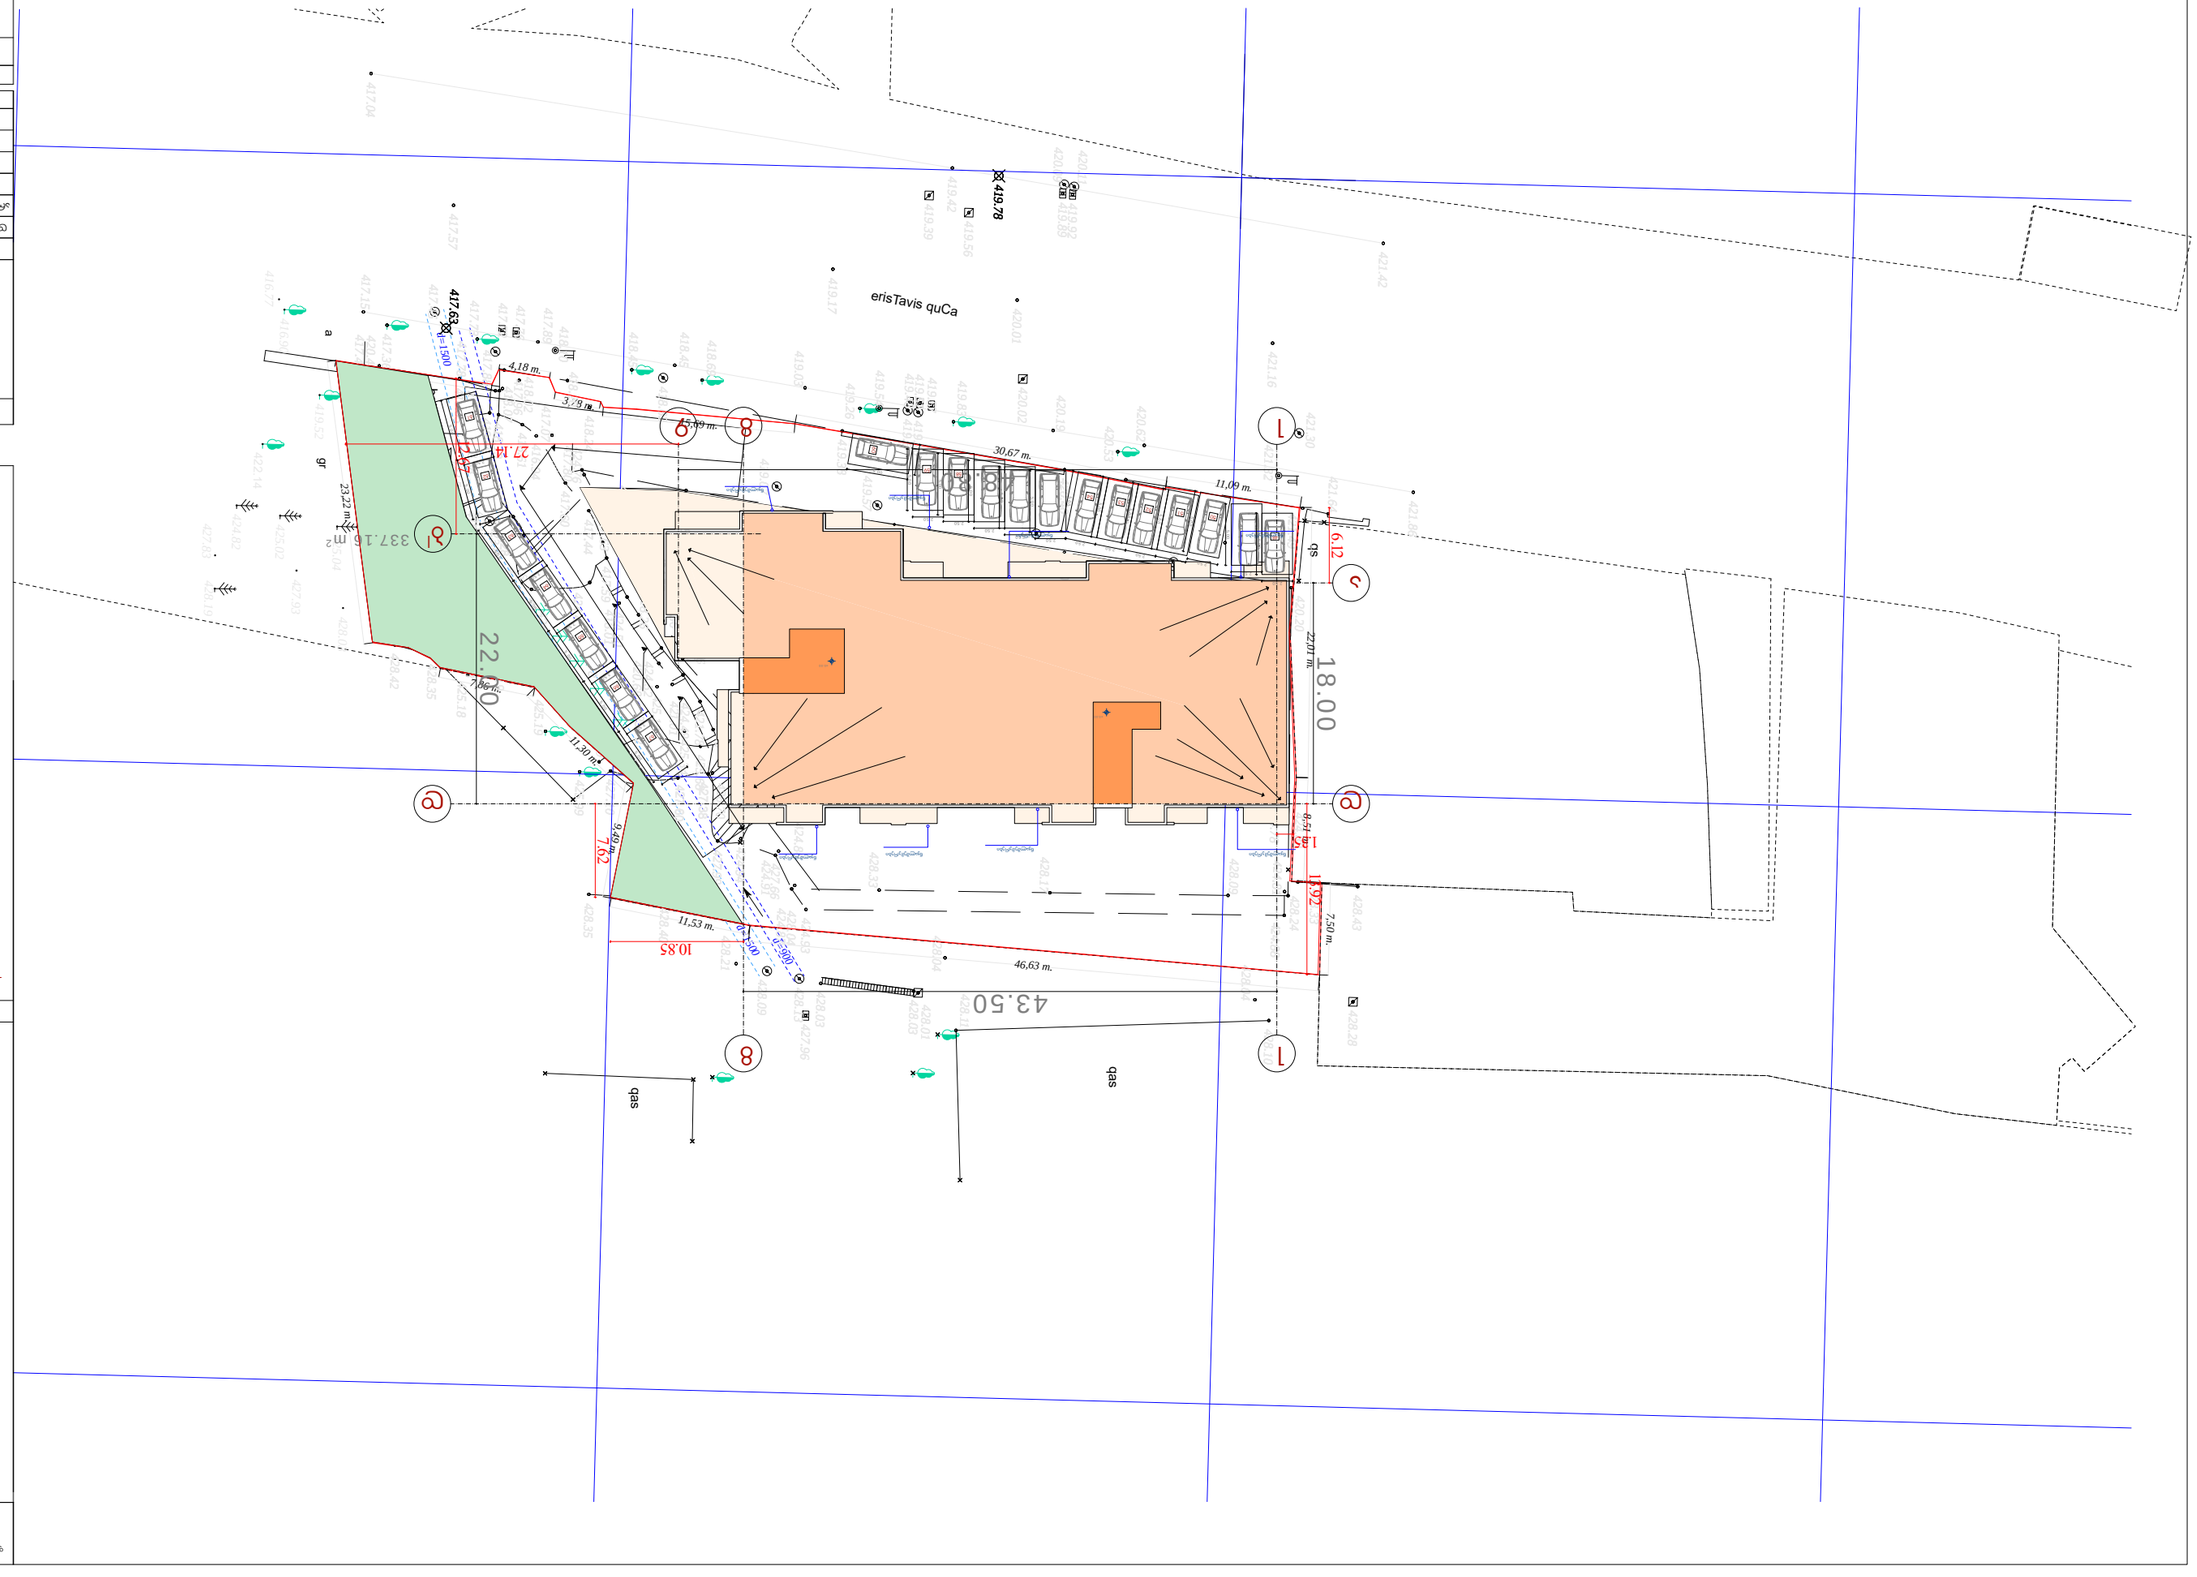

ნაკვეთის საზღვრები

ნაკვეთის საზღვრების დადგომის ტოლერანტობა

ნახაზის ტიპი	ფურცლის ზომა	ფურცლის №
A-1		