
ფასადი 1-10 ღერძებში

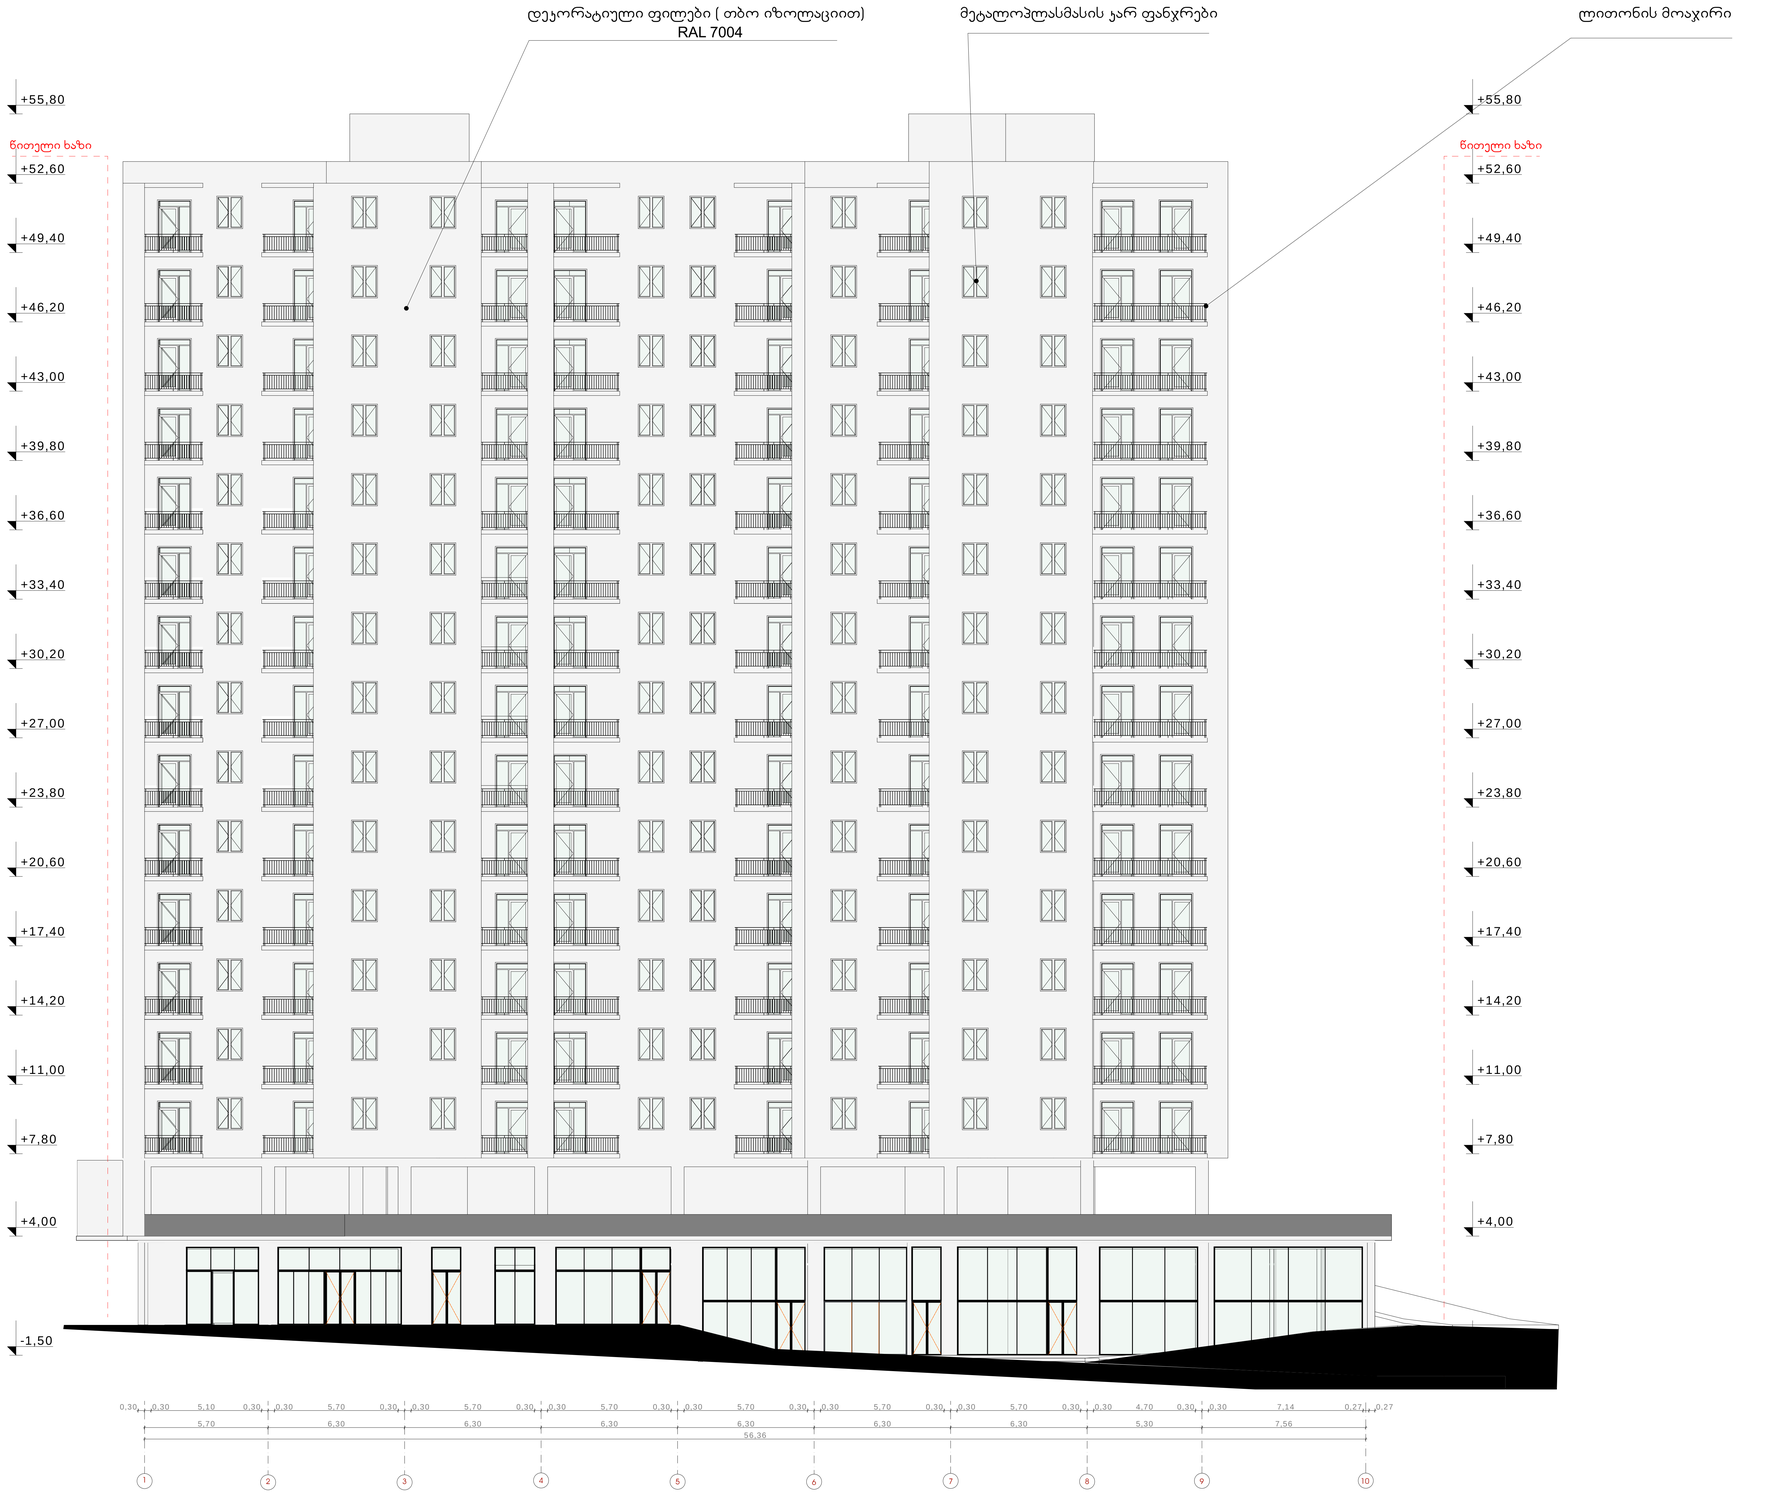

ფორმატი	დაყვეთა №	ფაილის სახელი
A-1		

პირობითი აღნიშვნები

საკადასტრო სახღვარი

პროექტის სახელწოდება

მრავალფუნქციური შენობა
ქ.თბილისში ერისთავის
ქუჩა
№6-8/ ქალაქი თბილისი,
ქუჩა თ.ერისთავის, №2

	გვარი	ხელმოწერა
დირექტორი	ს.ჩინჩალაძე	
არქიტექტორი		

მისამართი

ქ.თბილისში ერისთავის ქუჩა
№6-8/ ქალაქი თბილისი, ქუჩა თ.ერისთავის, №2

სს "უნივერსალი"

მასშტაბი	1:100	ფასადი 1-10 ღერძებში
თარიღი	2018	

სტადია	ფურცელი	ფურცლები
პრ.	23	

ფასადი ა1-ე ღერძებში



ფორმატი	დაკვეთა №	ფაილის სახელი
A-1		

პირობითი აღნიშვნები

საკადასტრო სახღვარი

პროექტის სახელწოდება

მრავალფუნქციური შენობა
ქ.თბილისში ერისთავის ქუჩა
№6-8/ ქალაქი თბილისი,
ქუჩა თ.ერისთავის, №2

	გვარი	ხელმოწერა
დირექტორი	ს.ჩინჩალაძე	
არქიტექტორი		

მისამართი

ქ.თბილისში ერისთავის ქუჩა
№6-8/ ქალაქი თბილისი, ქუჩა თ.ერისთავის, №2

სს "უნივერსალი"

მასშტაბი	1:100	ფასადი ა1-ე ღერძებში
თარიღი	2018	

სტადია	ფურცელი	ფურცლები
პრ.	24	

ფასადი 8-1 ღერძებში



ფორმატი	დაკვეთა №	ფაილის სახელი
A-1		

პირობითი აღნიშვნები

საკადასტრო სახღვარი

პროექტის სახელწოდება

მრავალფუნქციური შენობა
ქ.თბილისში ერისთავის
ქუჩა
№6-8/ ქალაქი თბილისი,
ქუჩა თ.ერისთავის, №2

	გვარი	ხელმოწერა
დირექტორი	ს.ჩინჩალაძე	
არქიტექტორი		


მისამართი

ქ.თბილისში ერისთავის ქუჩა
№6-8/ ქალაქი თბილისი, ქუჩა თ.ერისთავის, №2

სს "უნივერსალი"

მასშტაბი	1:100	ფასადი 8-1 ღერძებში
თარიღი	2018	

სტადია	ფურცელი	ფურცლები
პრ.	25	

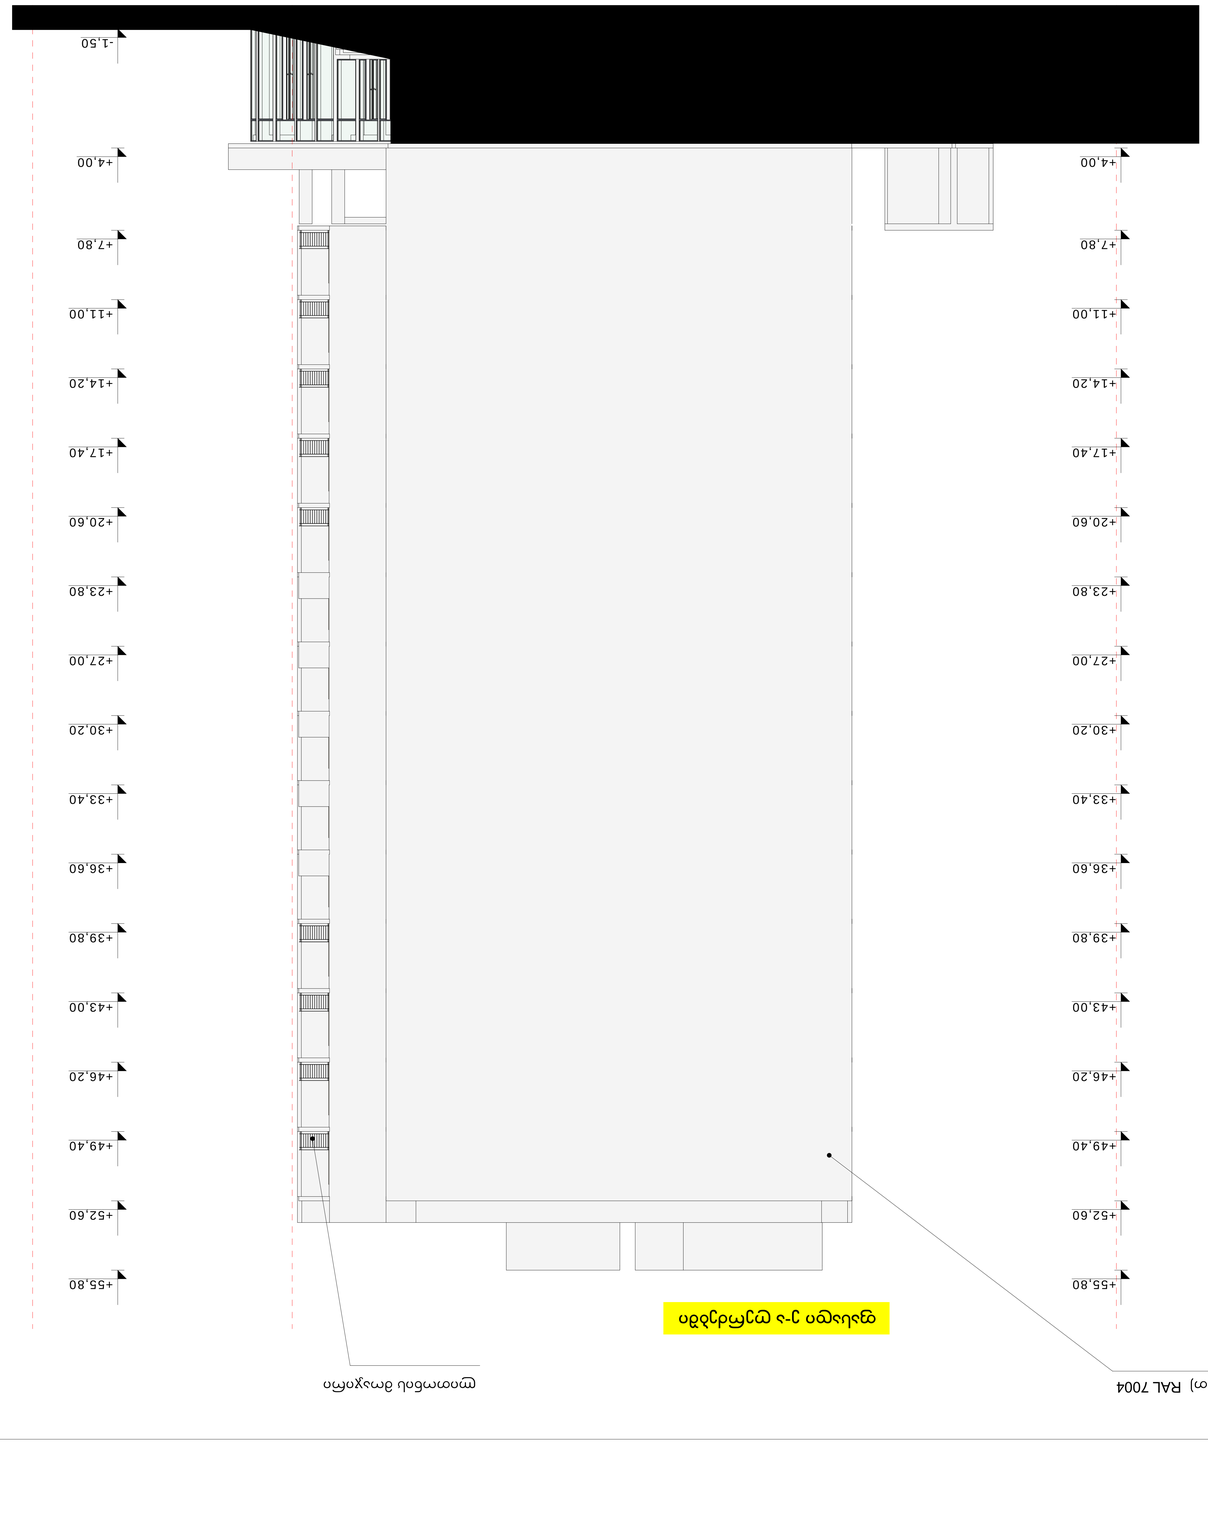










