
PRODUCED BY AN AUTODESK EDUCATIONAL PRODUCT

გენ-გეგმა მ. 1:500

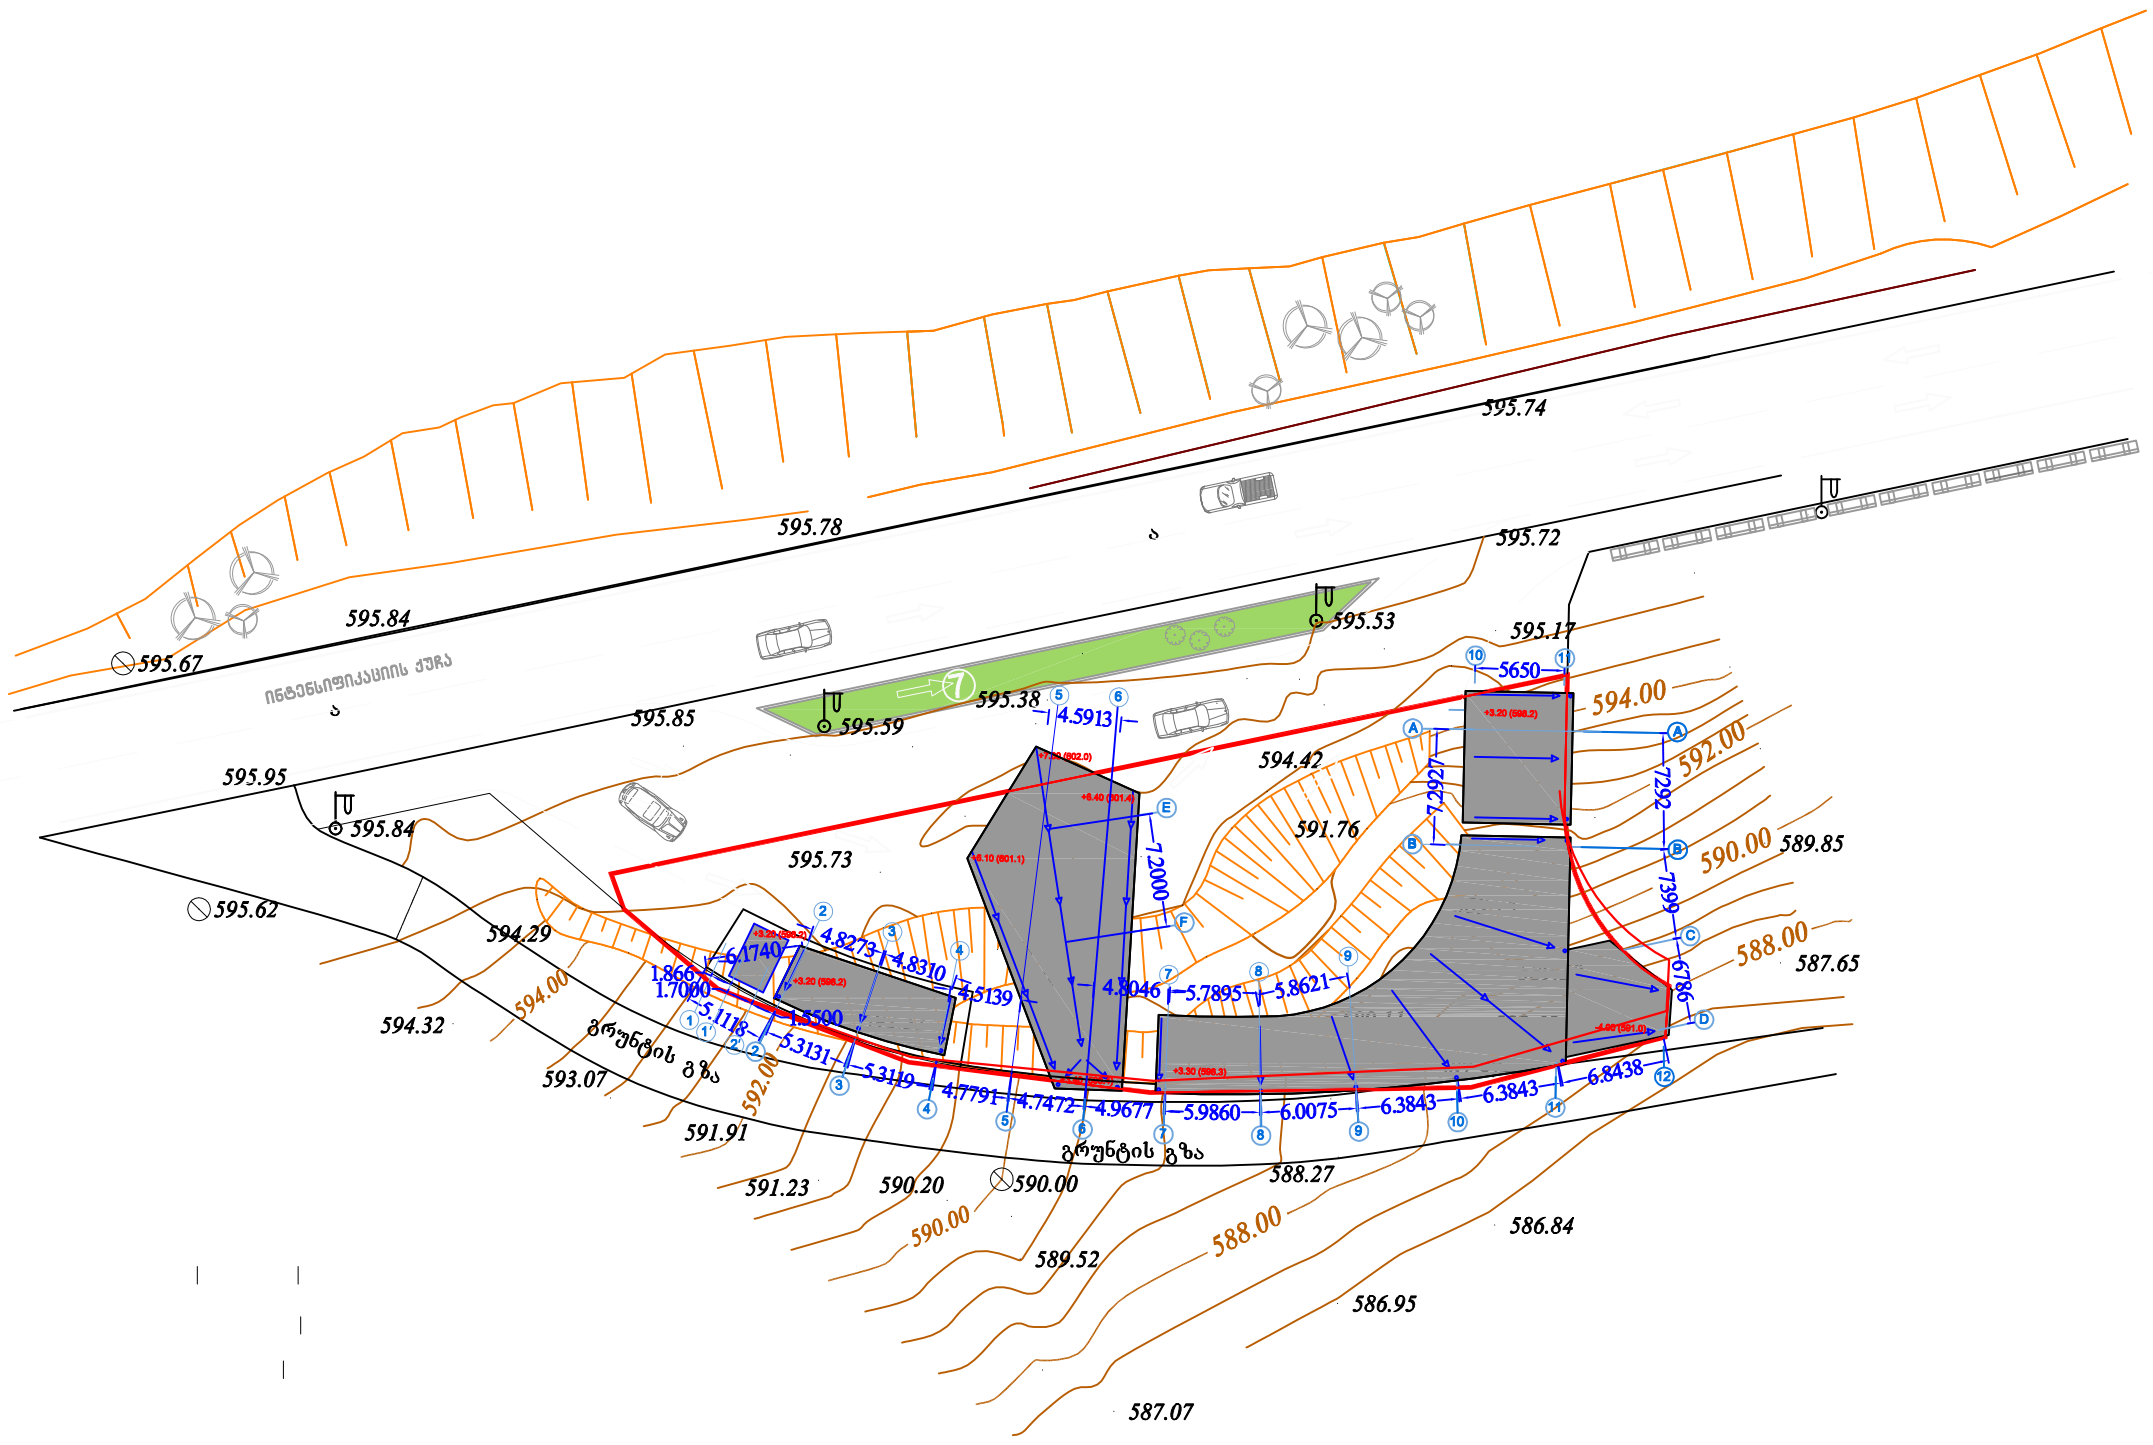

ფორმატი	თბილისი 2012
A - 3	

პირობითი აღნიშვნები

საკადასტრო საზღვარი

0.00 — ნიშნული

+3.30 (598.3) — არქიტექტურული ნიშნული

9 — ღერძის ხაზი

2 — ჭრილის ხაზი

შენიშვნები

დამკვეთი:
GLG-GROUP

მისამართი:
ქ. თბილისი, ფერდობი ნუცუბიძე, ინტენსიფიკაციის ქუჩა, ნაკვეთი 01/213

პროექტი:
ავტობაზასამართი სადგური

თანამდებობა	გვარი	ხელმოწერა
არქიტექტორი	გ.გოსაძე	
კონსტრუქტორი		

არქიტექტურული ნაწილი

მასშტაბი 1:500

გენგეგმა

სტადია	ფურცლები	ფურცელი
პროექტი	33	ა - 4

PRODUCED BY AN AUTODESK EDUCATIONAL PRODUCT