
საკადასტრო გეგმა

საჯარო რეესტრის ეროვნული სააგენტო

საკადასტრო კოდი: **01.10.13.009.017**
განცხადების ნომერი: **882015732773**
მომზადების თარიღი: **20/01/2016**


ნაკვეთის დანიშნულება: **არასასოფლო სამეურნეო**
ფართობი: **211 კვ.მ (WGS 84 / UTM zone 38N)**

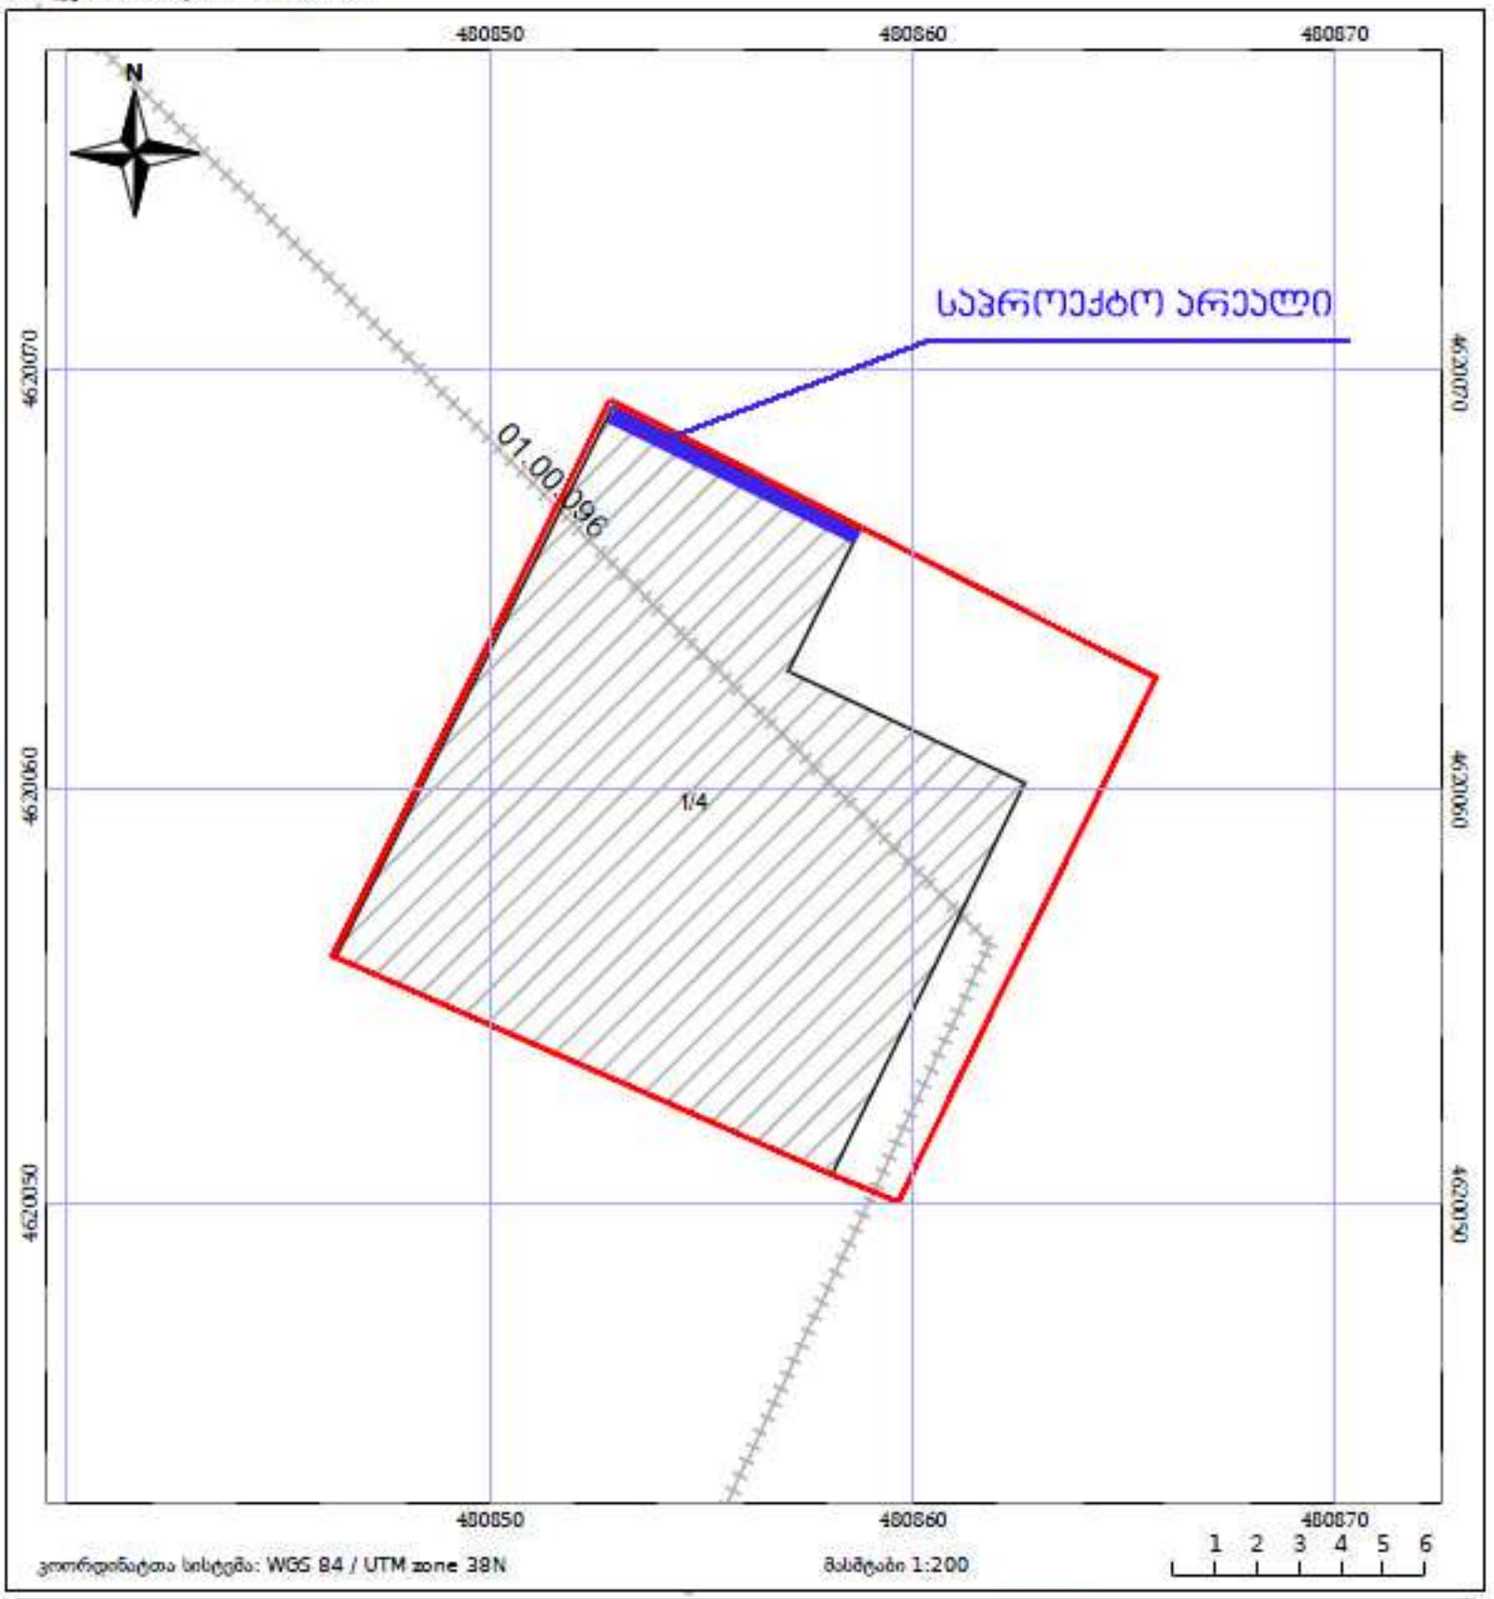



შელესვა ქვიშა-ცემენტის ხსნარით
ლითონის ჭედური ჯარი
ფერი შავი RAL:9005
1.50
1.50
0.90
2.10
5.05




არსებული გეგმა

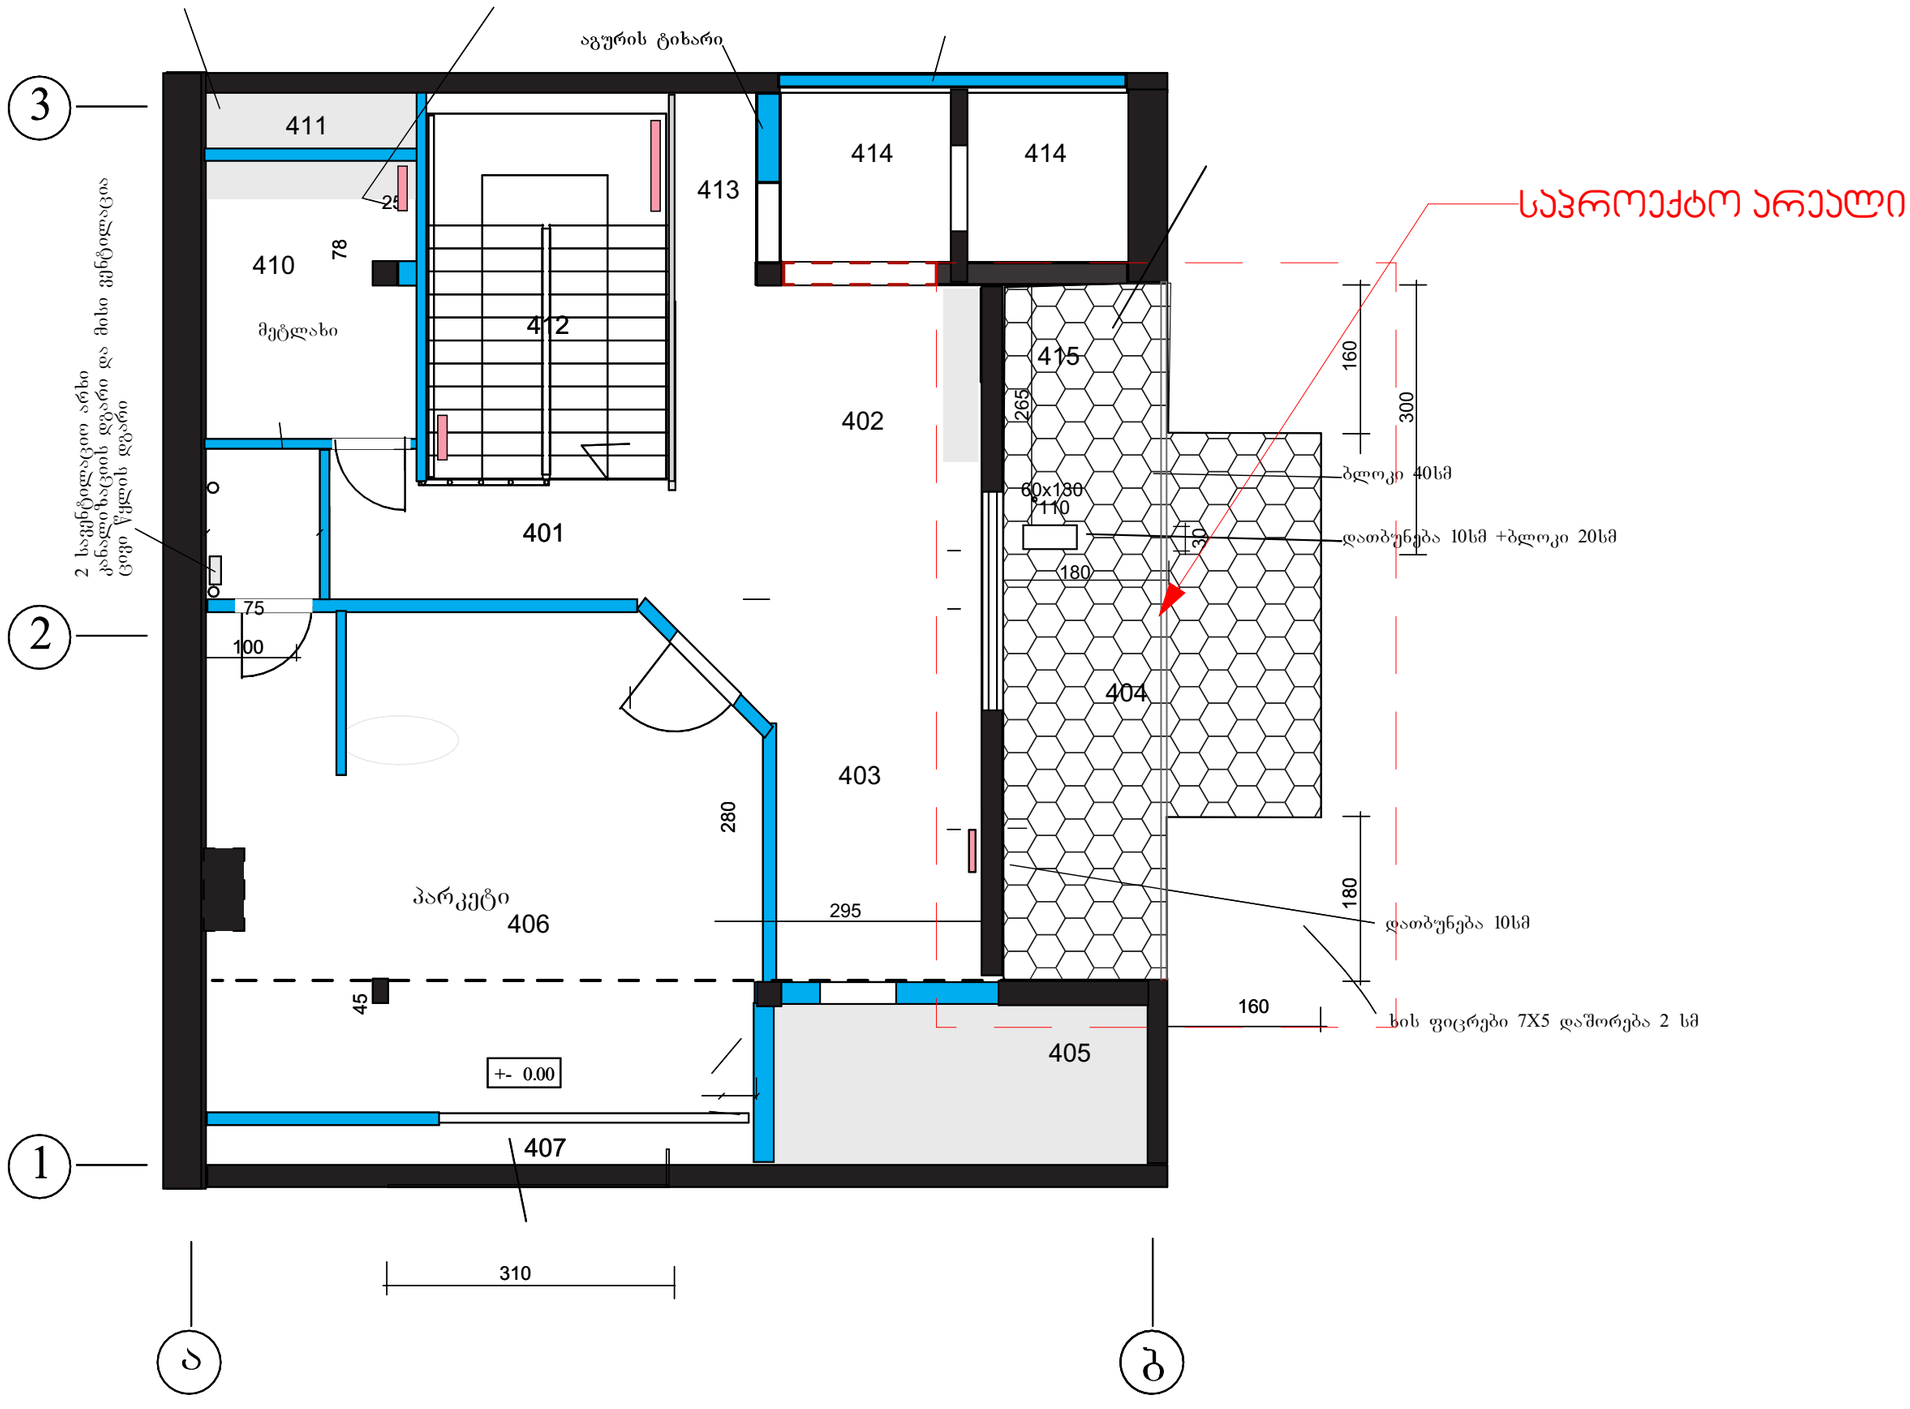

საპროექტო გეგმა

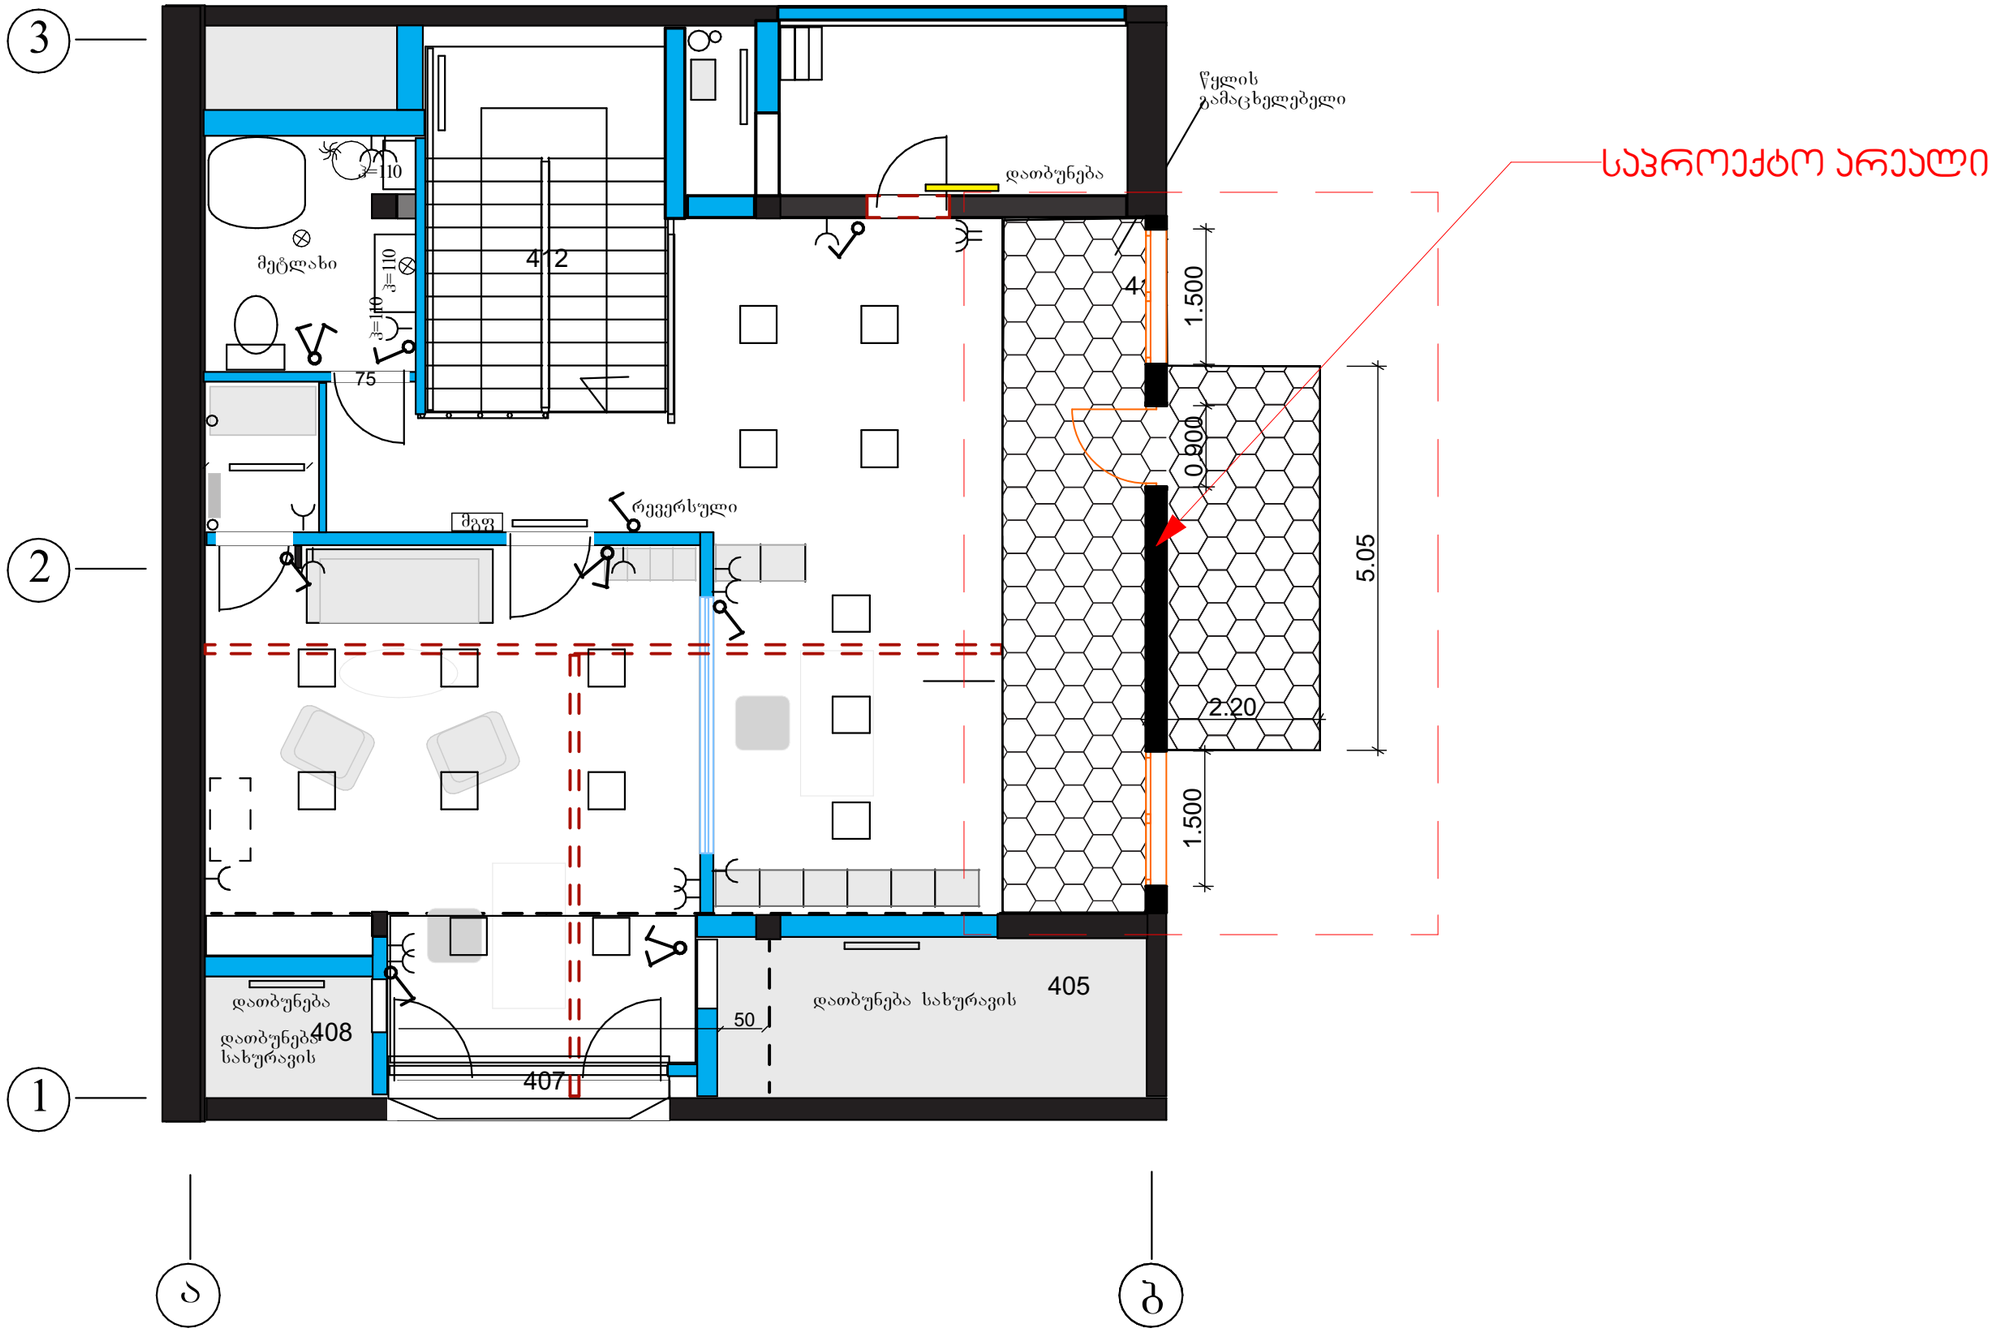

არსებული ფასადი 1-3 ღერძებში

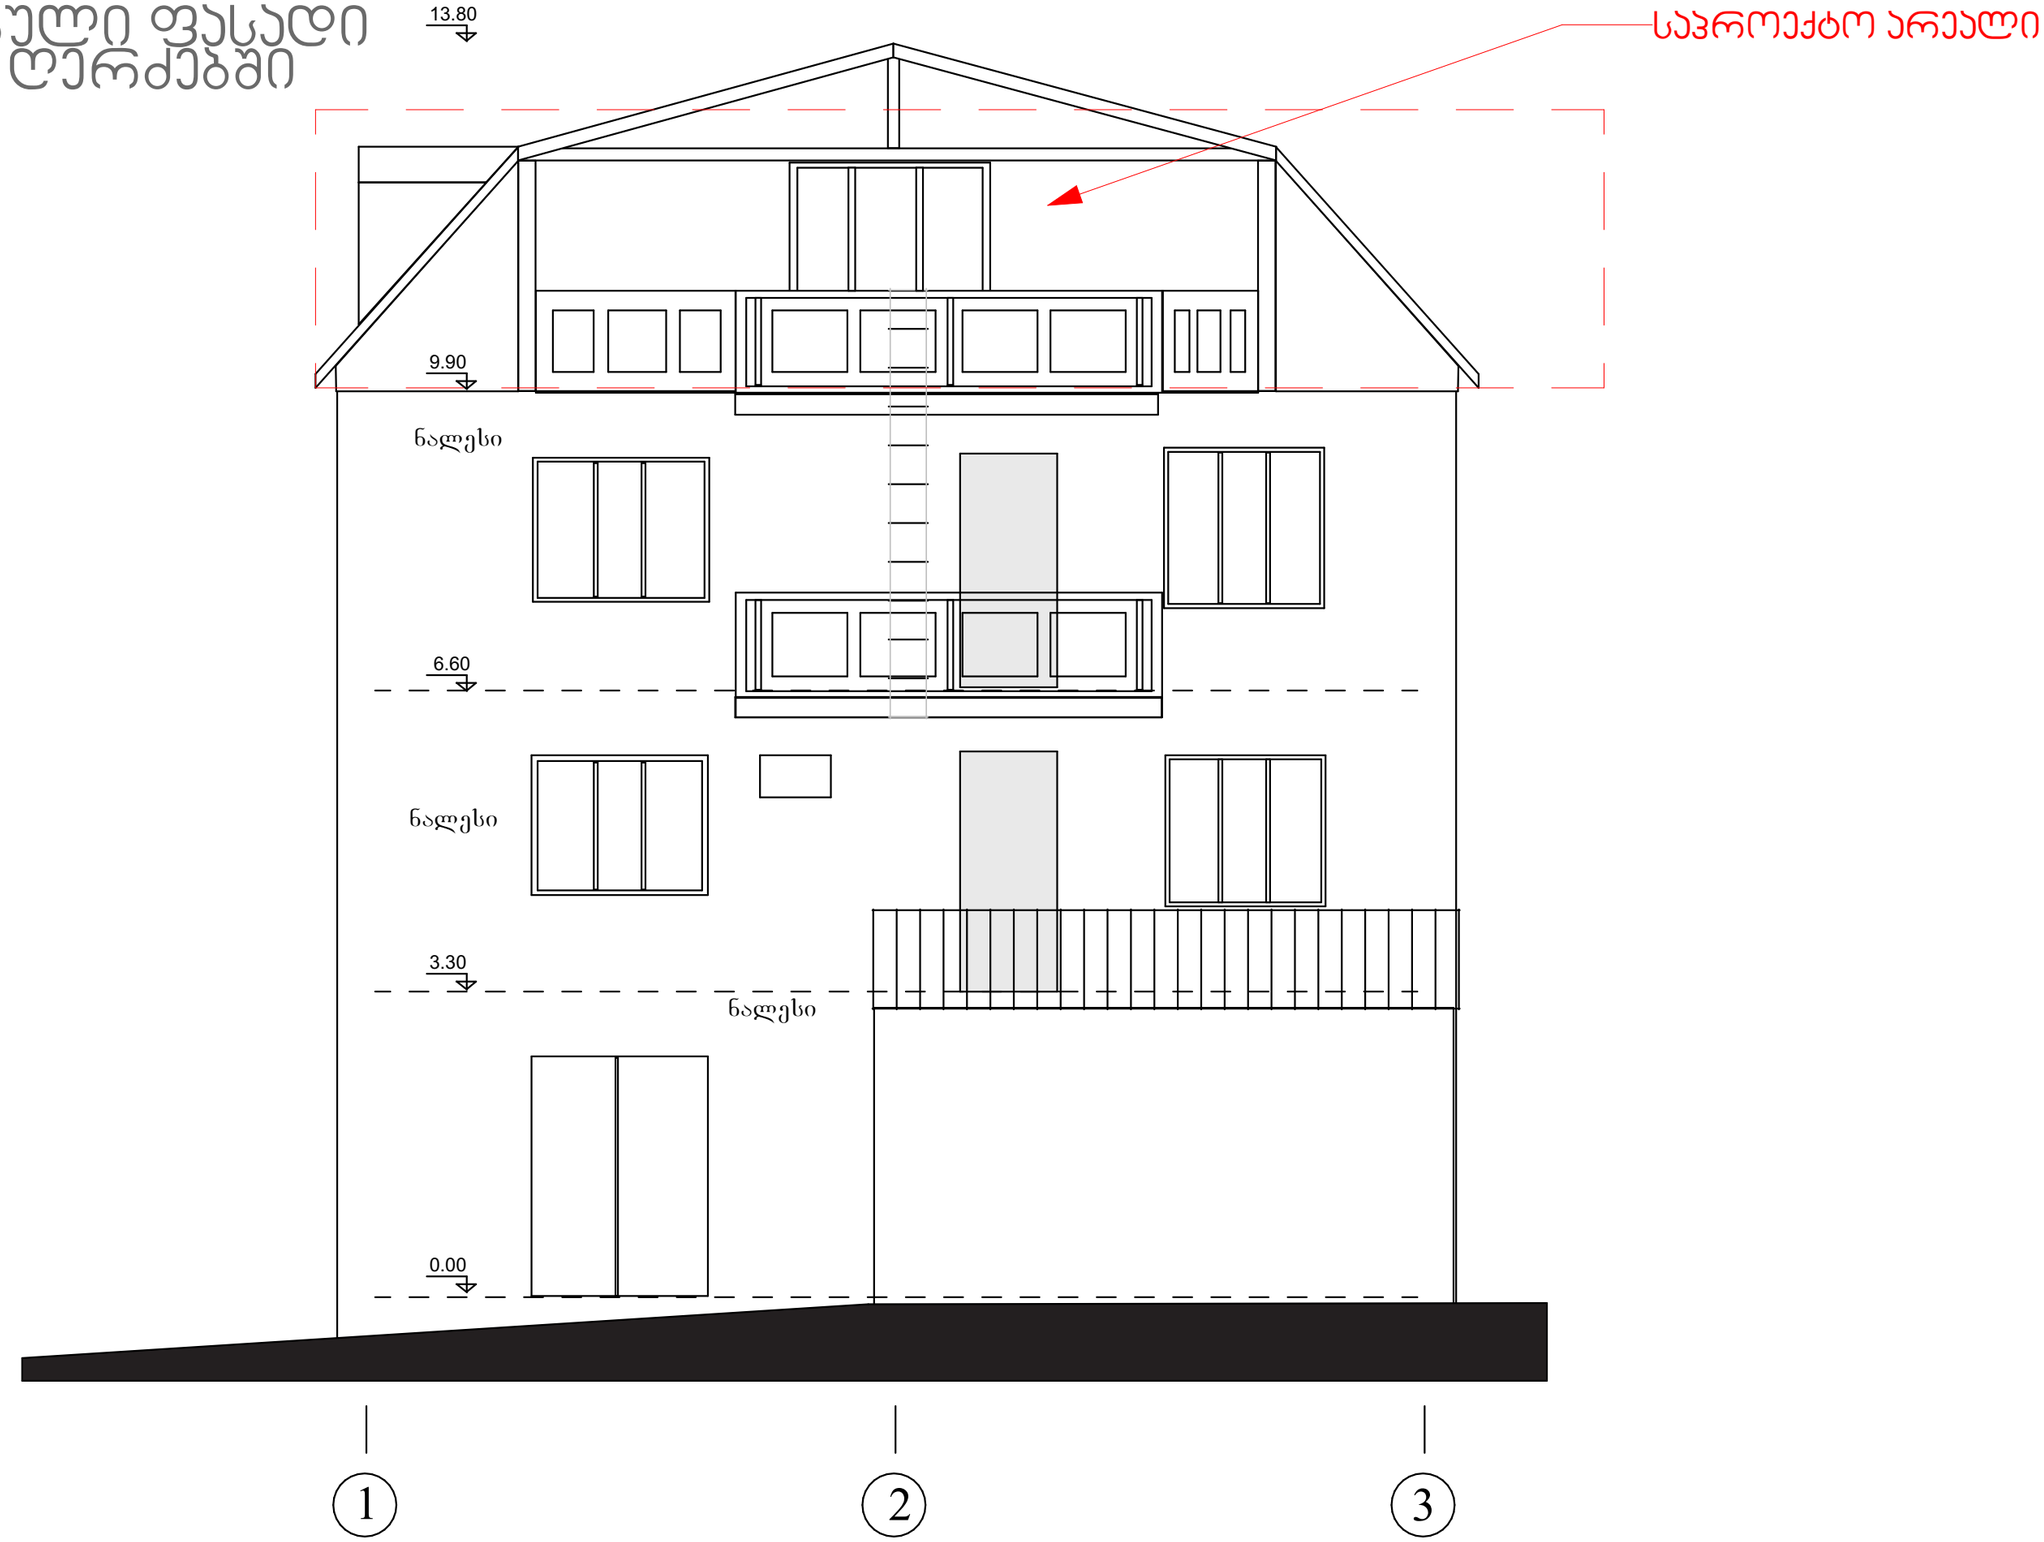

საპროექტო ფასადი 1-3 ღერძებში

