
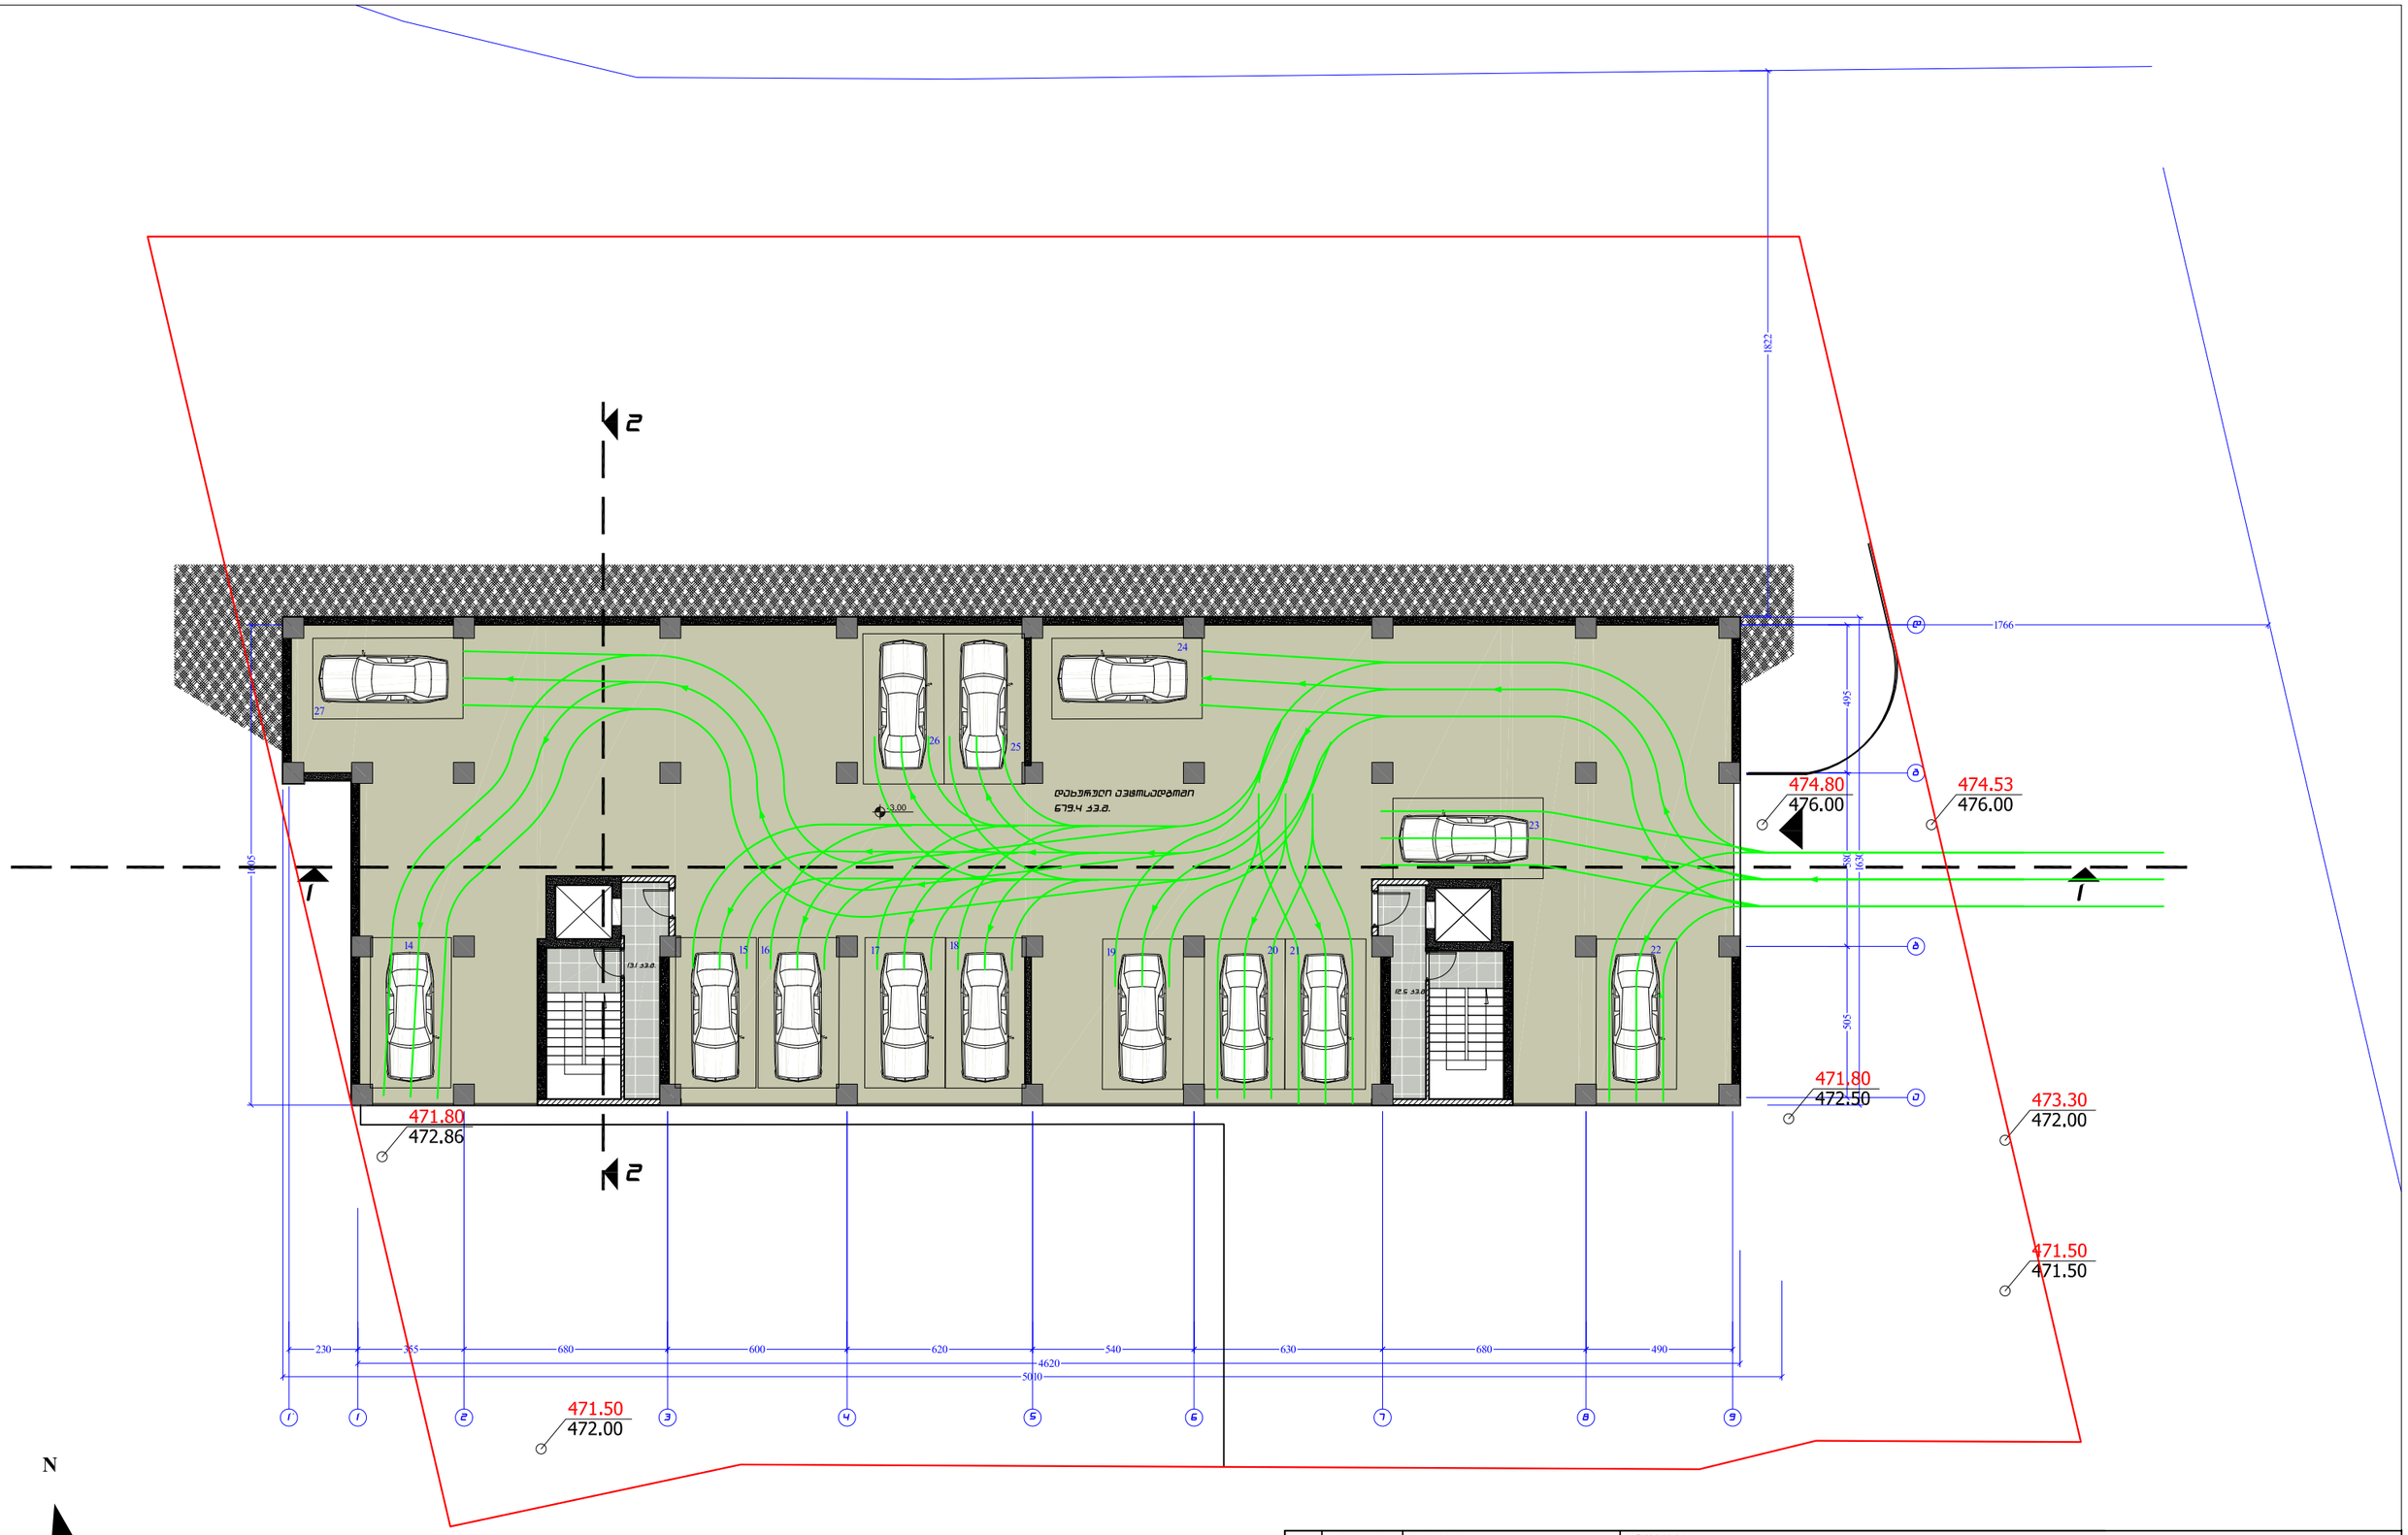

A-3	პროექტის №	დამკვეთი CLIENT	შ.პ.ს. "ზალაქსი კონსტრაქშენ"	პროექტი/ მისამართი PROJECT			საცხოვრებელი კორპუსი დიდი დიღმის დასახლებაში ნაკვეთი №01.10.06.014.100
თანამდებობა		გვარი	ხელმოწერა	ნახაზი DRWG.	თარიღი	27.01.2017	არქიტექტურული ნაწილი ARCHITECTURE
დირექტორი		მ.გიორგობიანი		გეგმა -3.00	კორექტირება		შ.პ.ს. MHD Group
პრ. ავტორი		მ.გიორგობიანი			№	კორექტ. REV.	თარიღი DATE
		მ.ლაზამვილი			1		
დაამუშავა		მ.გიორგობიანი			2		
					3		
					მასშტაბი SCALE	სტადია STAGE	ინდექსი / ფურც.
					1:150	პროექტი	ა-
















N

























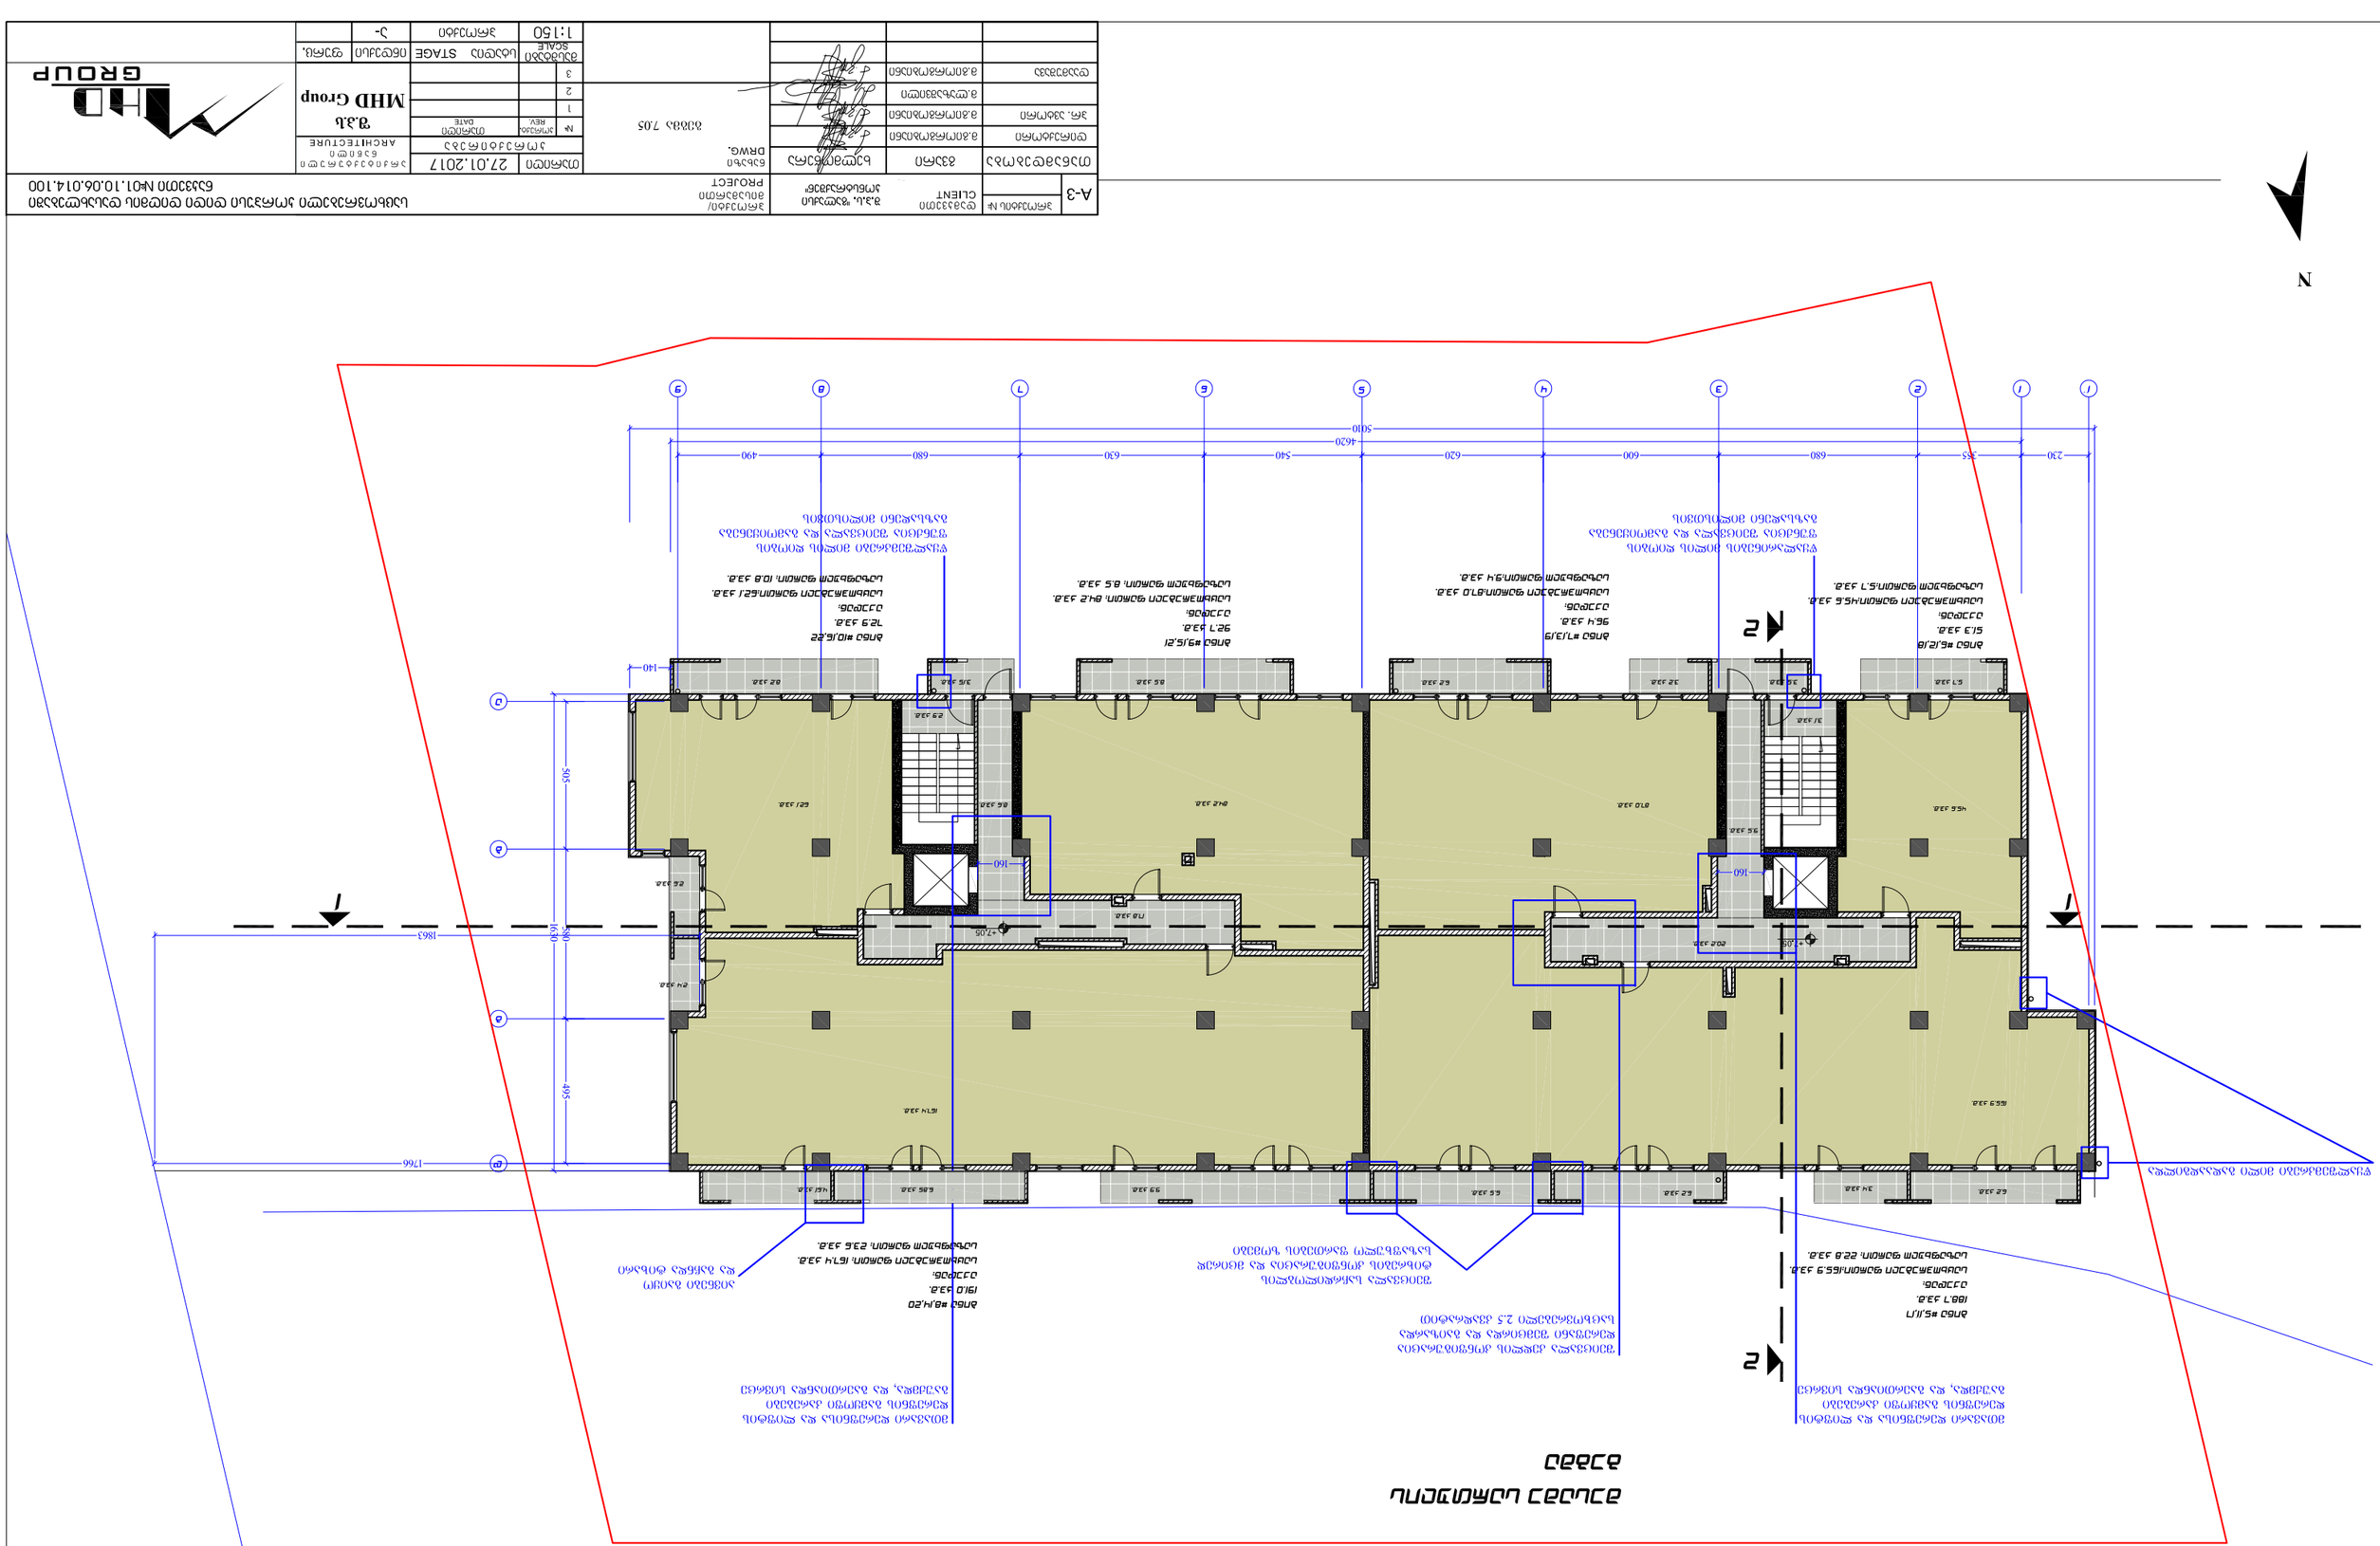
N
1
2
1
2
1
2

	DRWG.	ნახატის	
	27.01.2017	თარიღი DATE	
	ARCHITECTURE		
	MHD Group		
	STAGE	სტადია	
	1:150	მასშტაბი SCALE	

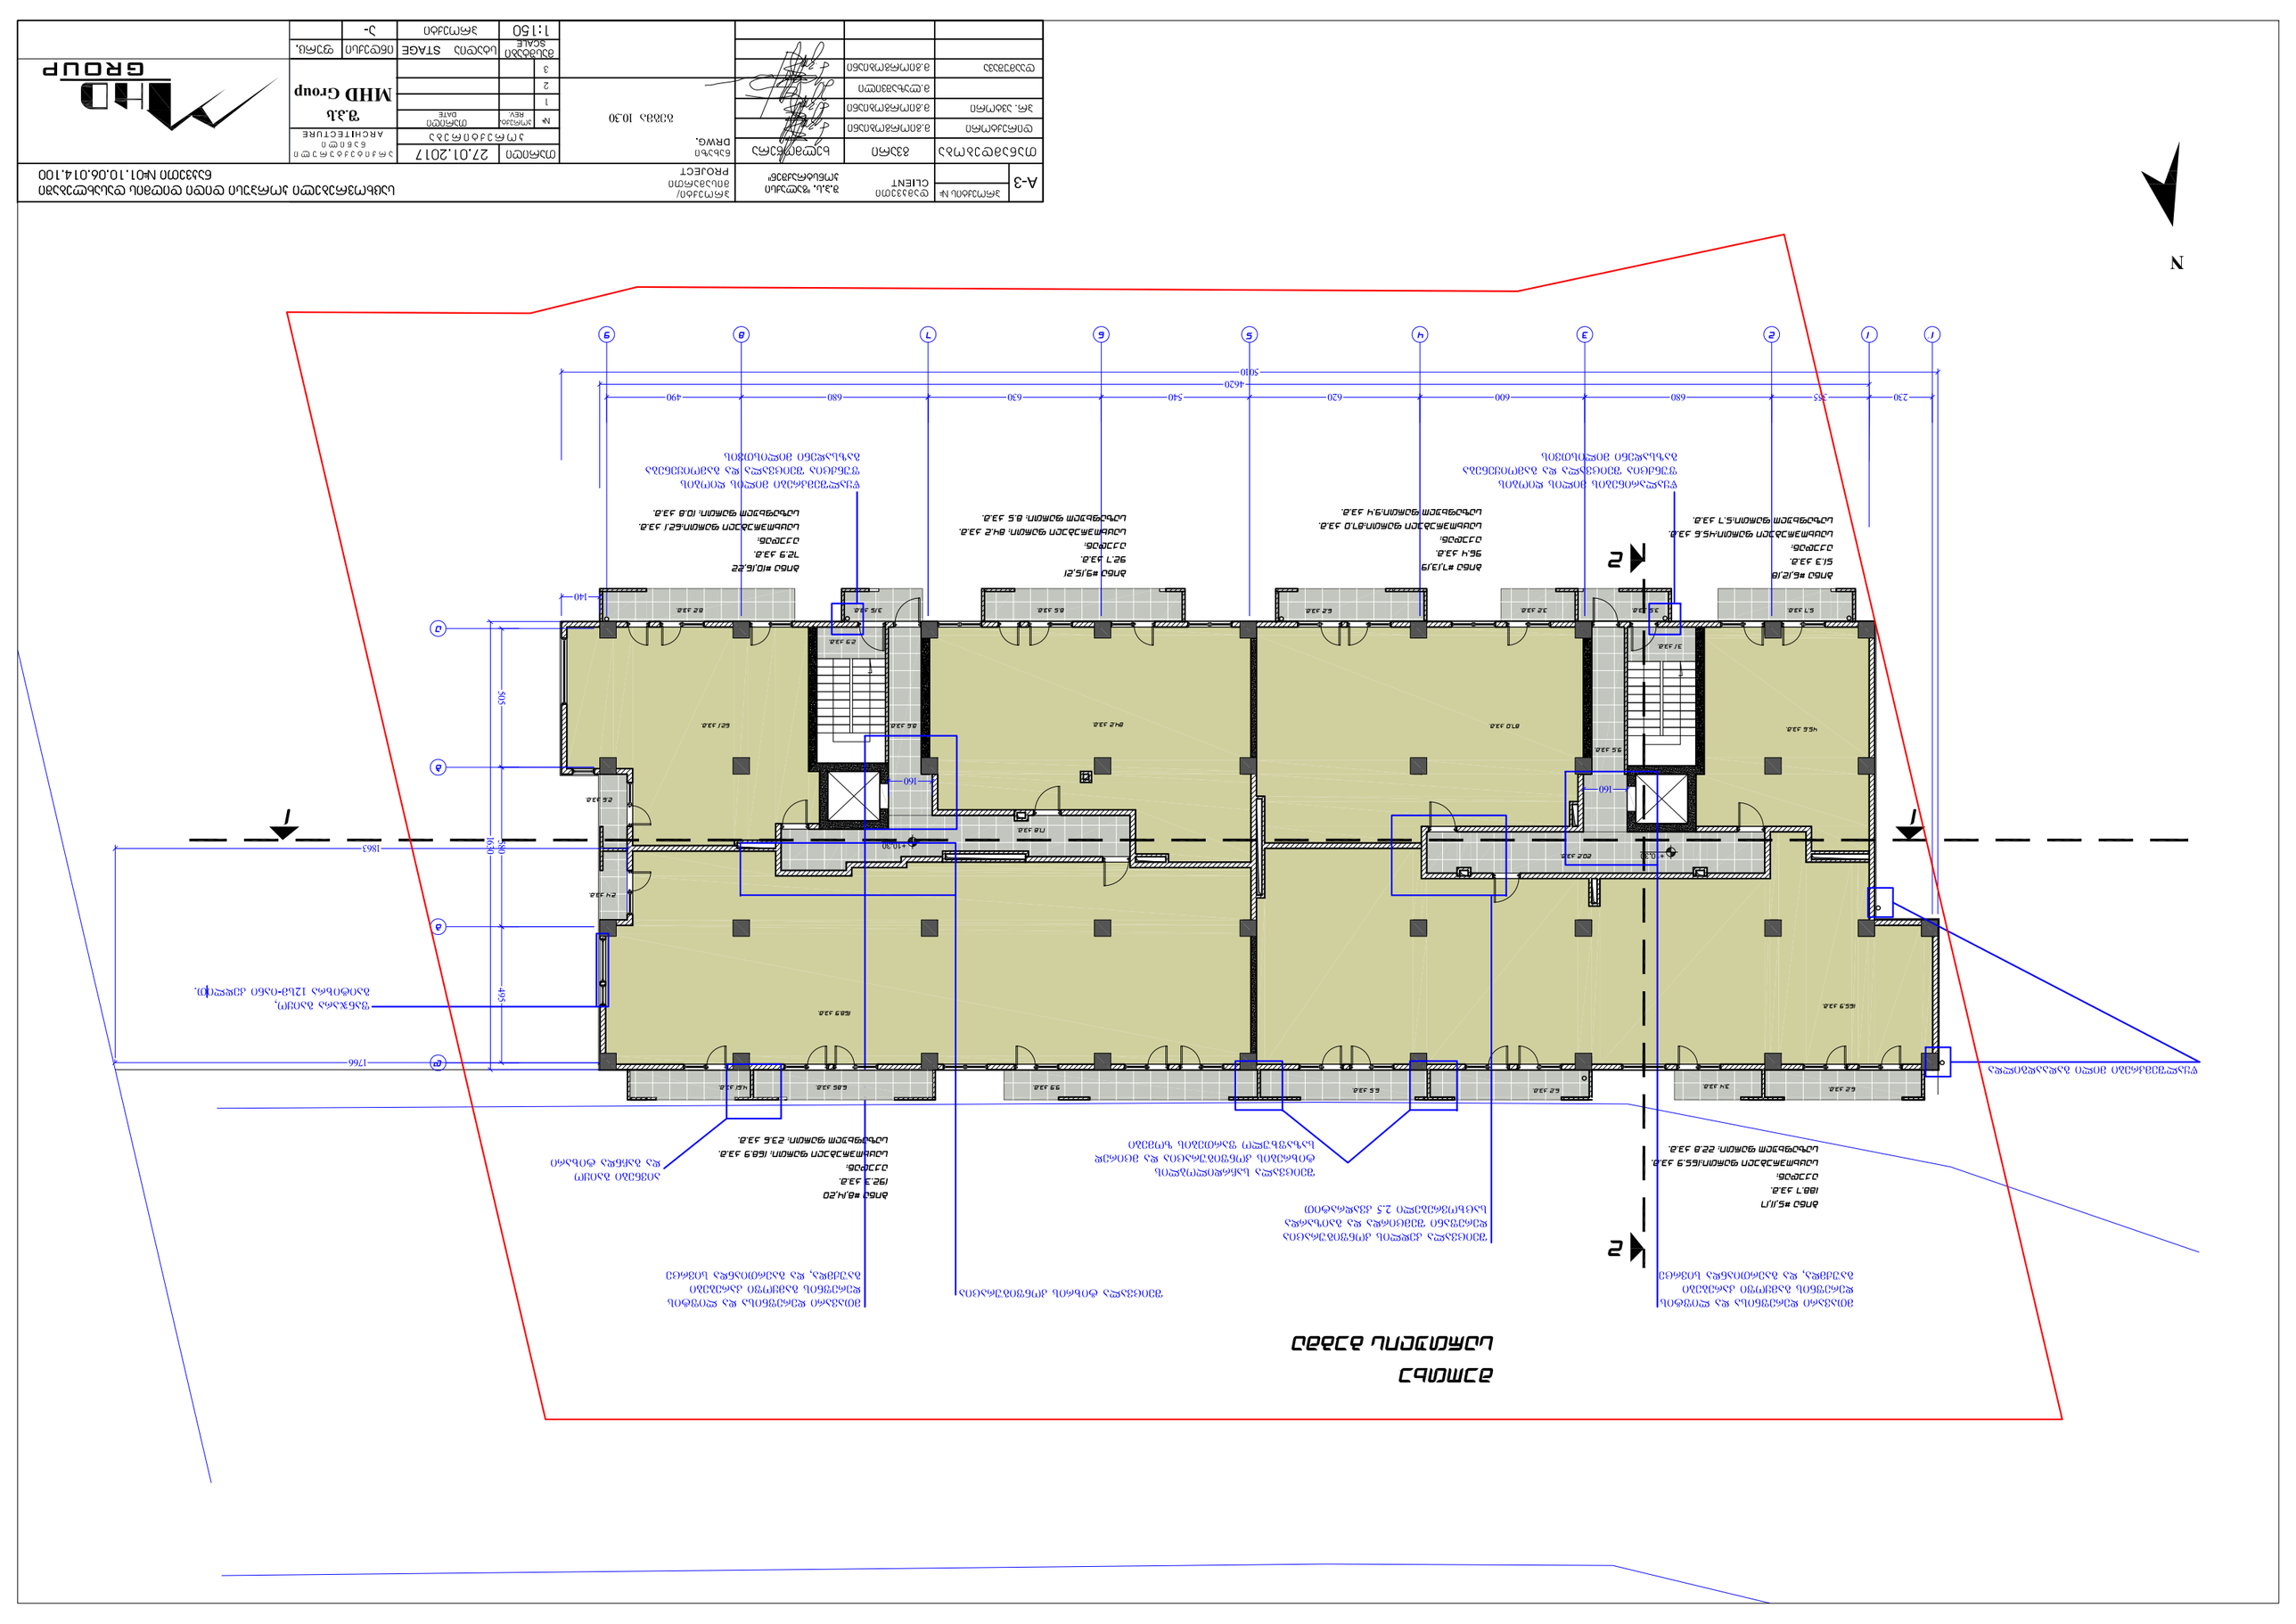
N
1
2
ბრტყელი ფილა
ბეტონის მონოლითური
ფილა, ფილის სისქე
იხილეთ კონსტრუქციულ
ნაწილში

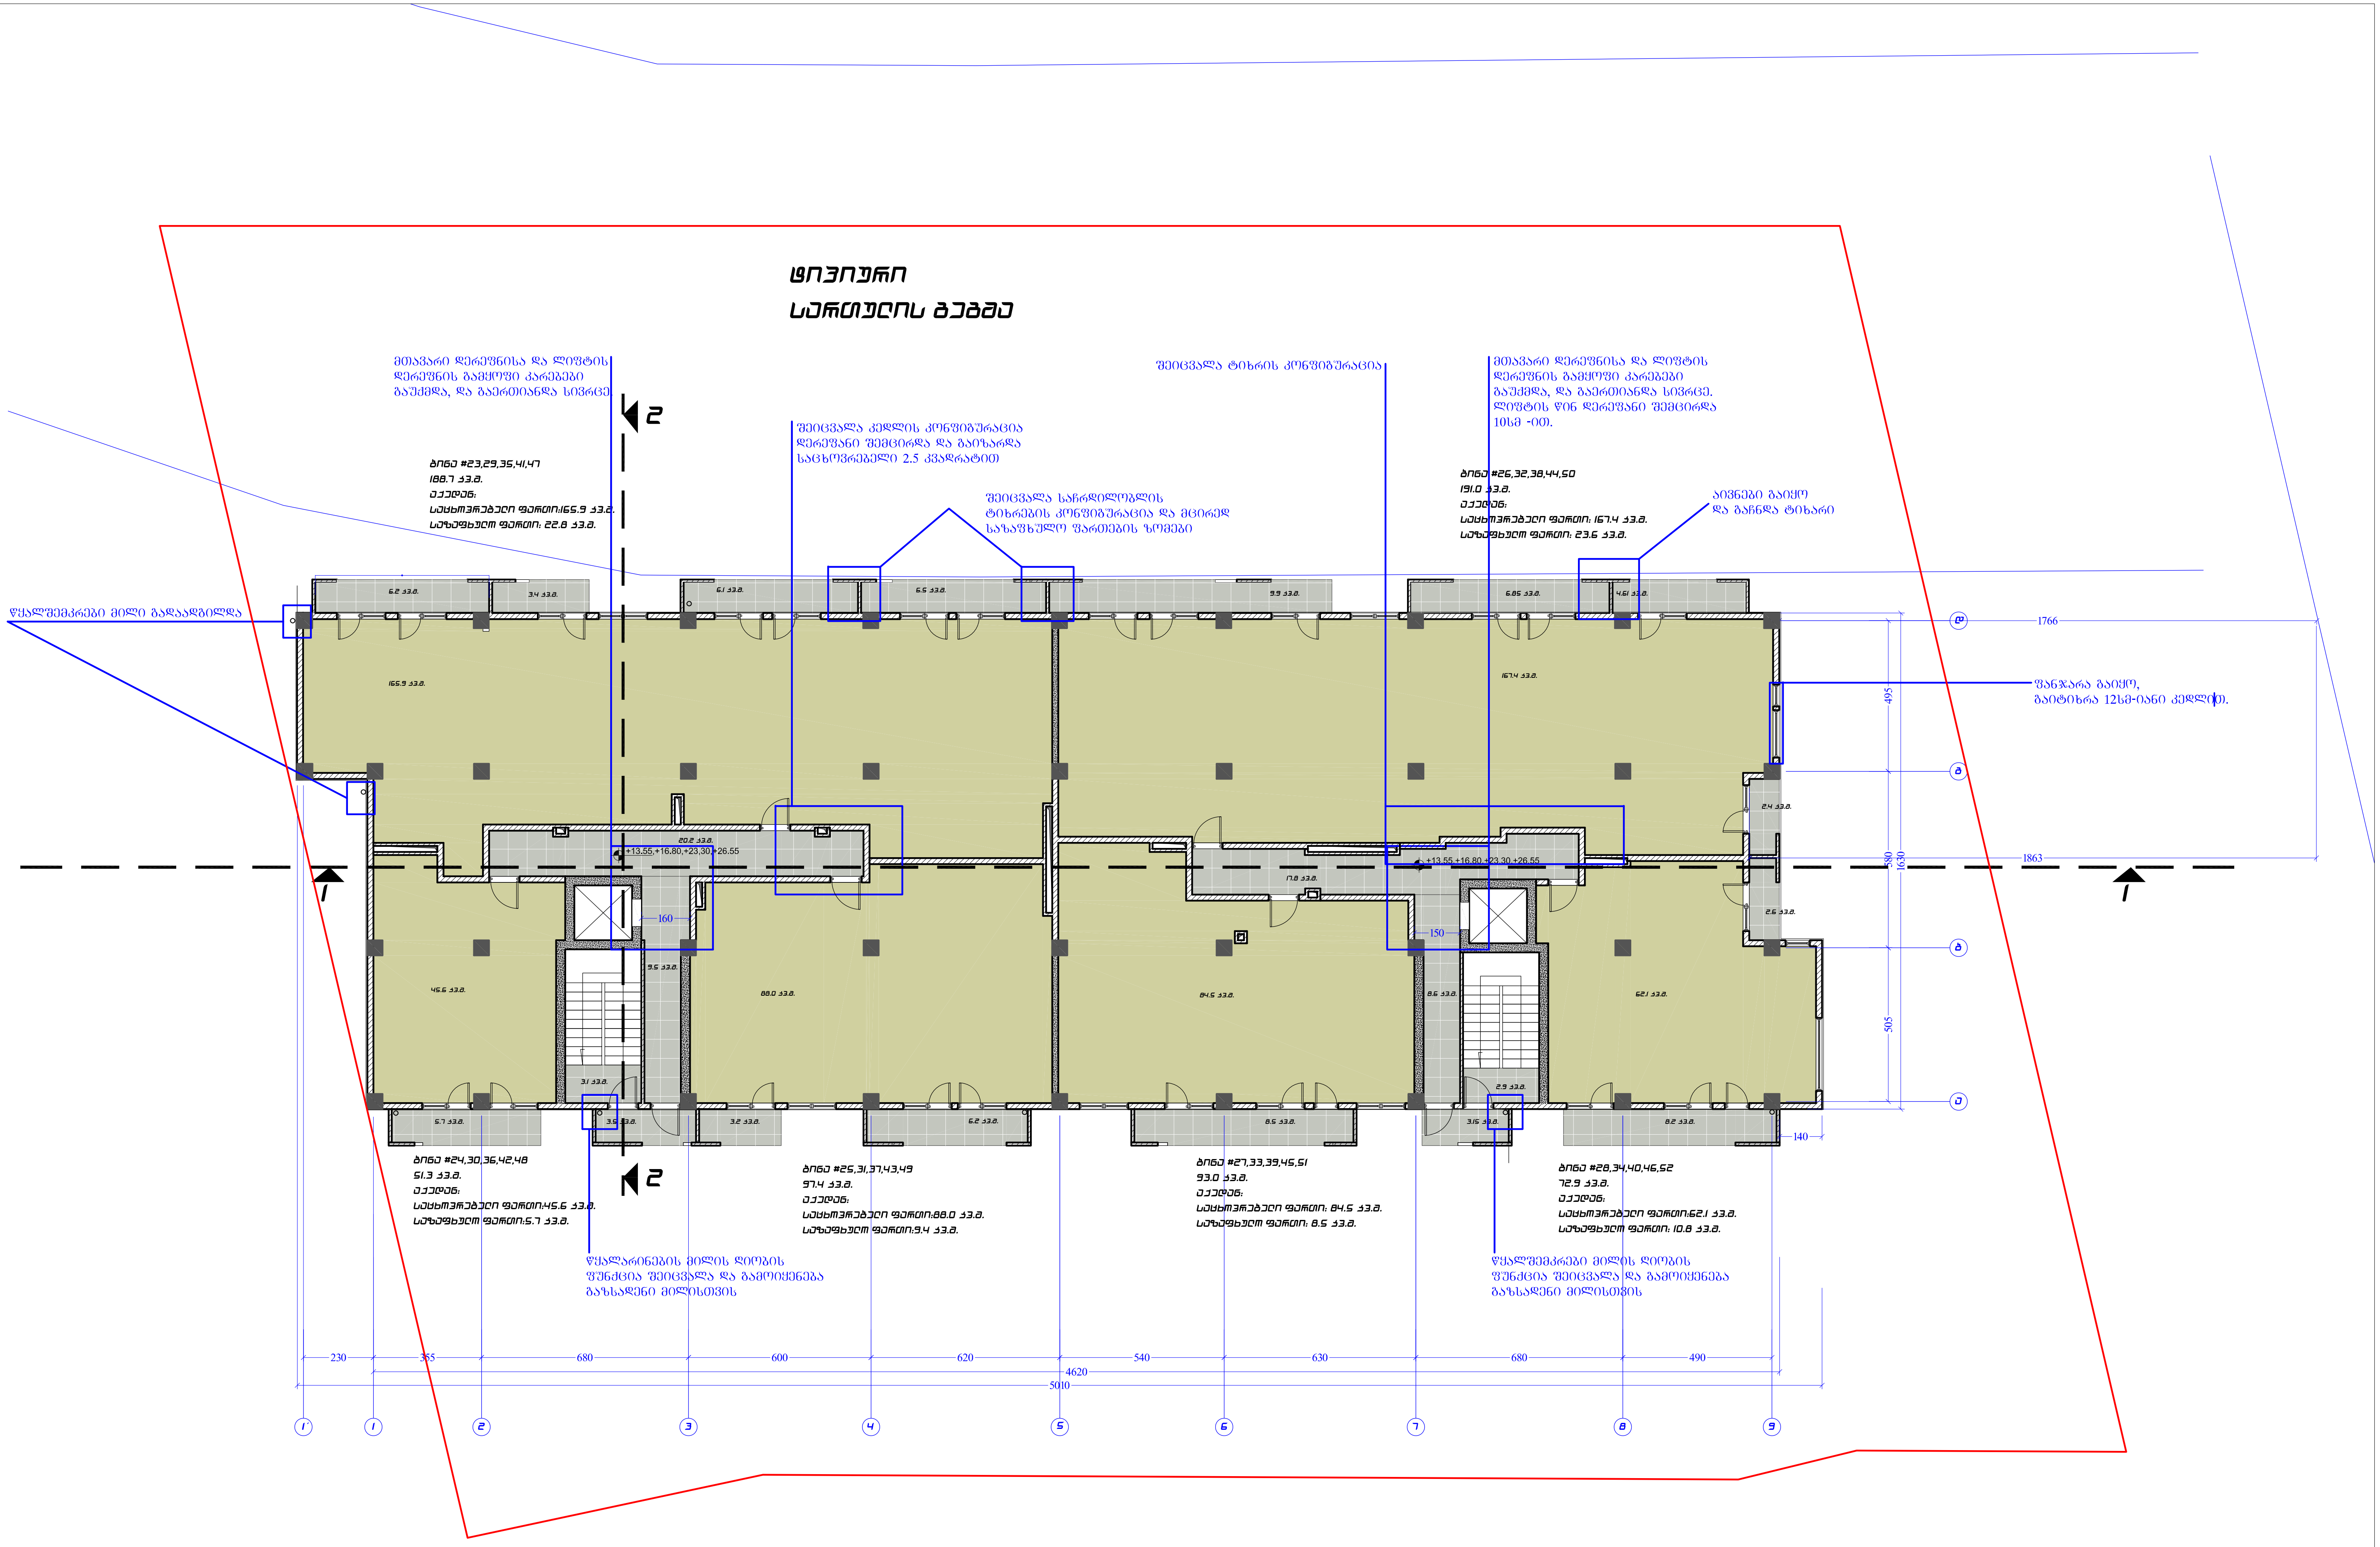

A-3	პროექტის №	დამკვეთი CLIENT	შ.პ.ს. "გალაქსი კონსტრაქშენ"	პროექტი/ მისამართი PROJECT: საცხოვრებელი კორპუსი დიდი დიღმის დასახლებაში ნაკვეთი №01.10.06.014.100
თანამდებობა	გვარი	ხელმოწერა	ნახაზი DRWG.: გეგმა 13.55,16.80,23,30,26.55	
დირექტორი	მ.გიორგობიანი			
პრ. ავტორი	მ.გიორგობიანი			
	მ.ლაზაშვილი			
დაამუშავა	მ.გიორგობიანი			

თარიღი 27.01.2017

კორექტირება

№	კორექტ. REV.	თარიღი DATE
1		
2		
3		

მასშტაბი SCALE	სტადია STAGE	ინდექსი	ფურც.
1:150	პროექტი	ა-	

არქიტექტურული ნაწილი ARCHITECTURE

შ.პ.ს MHD Group

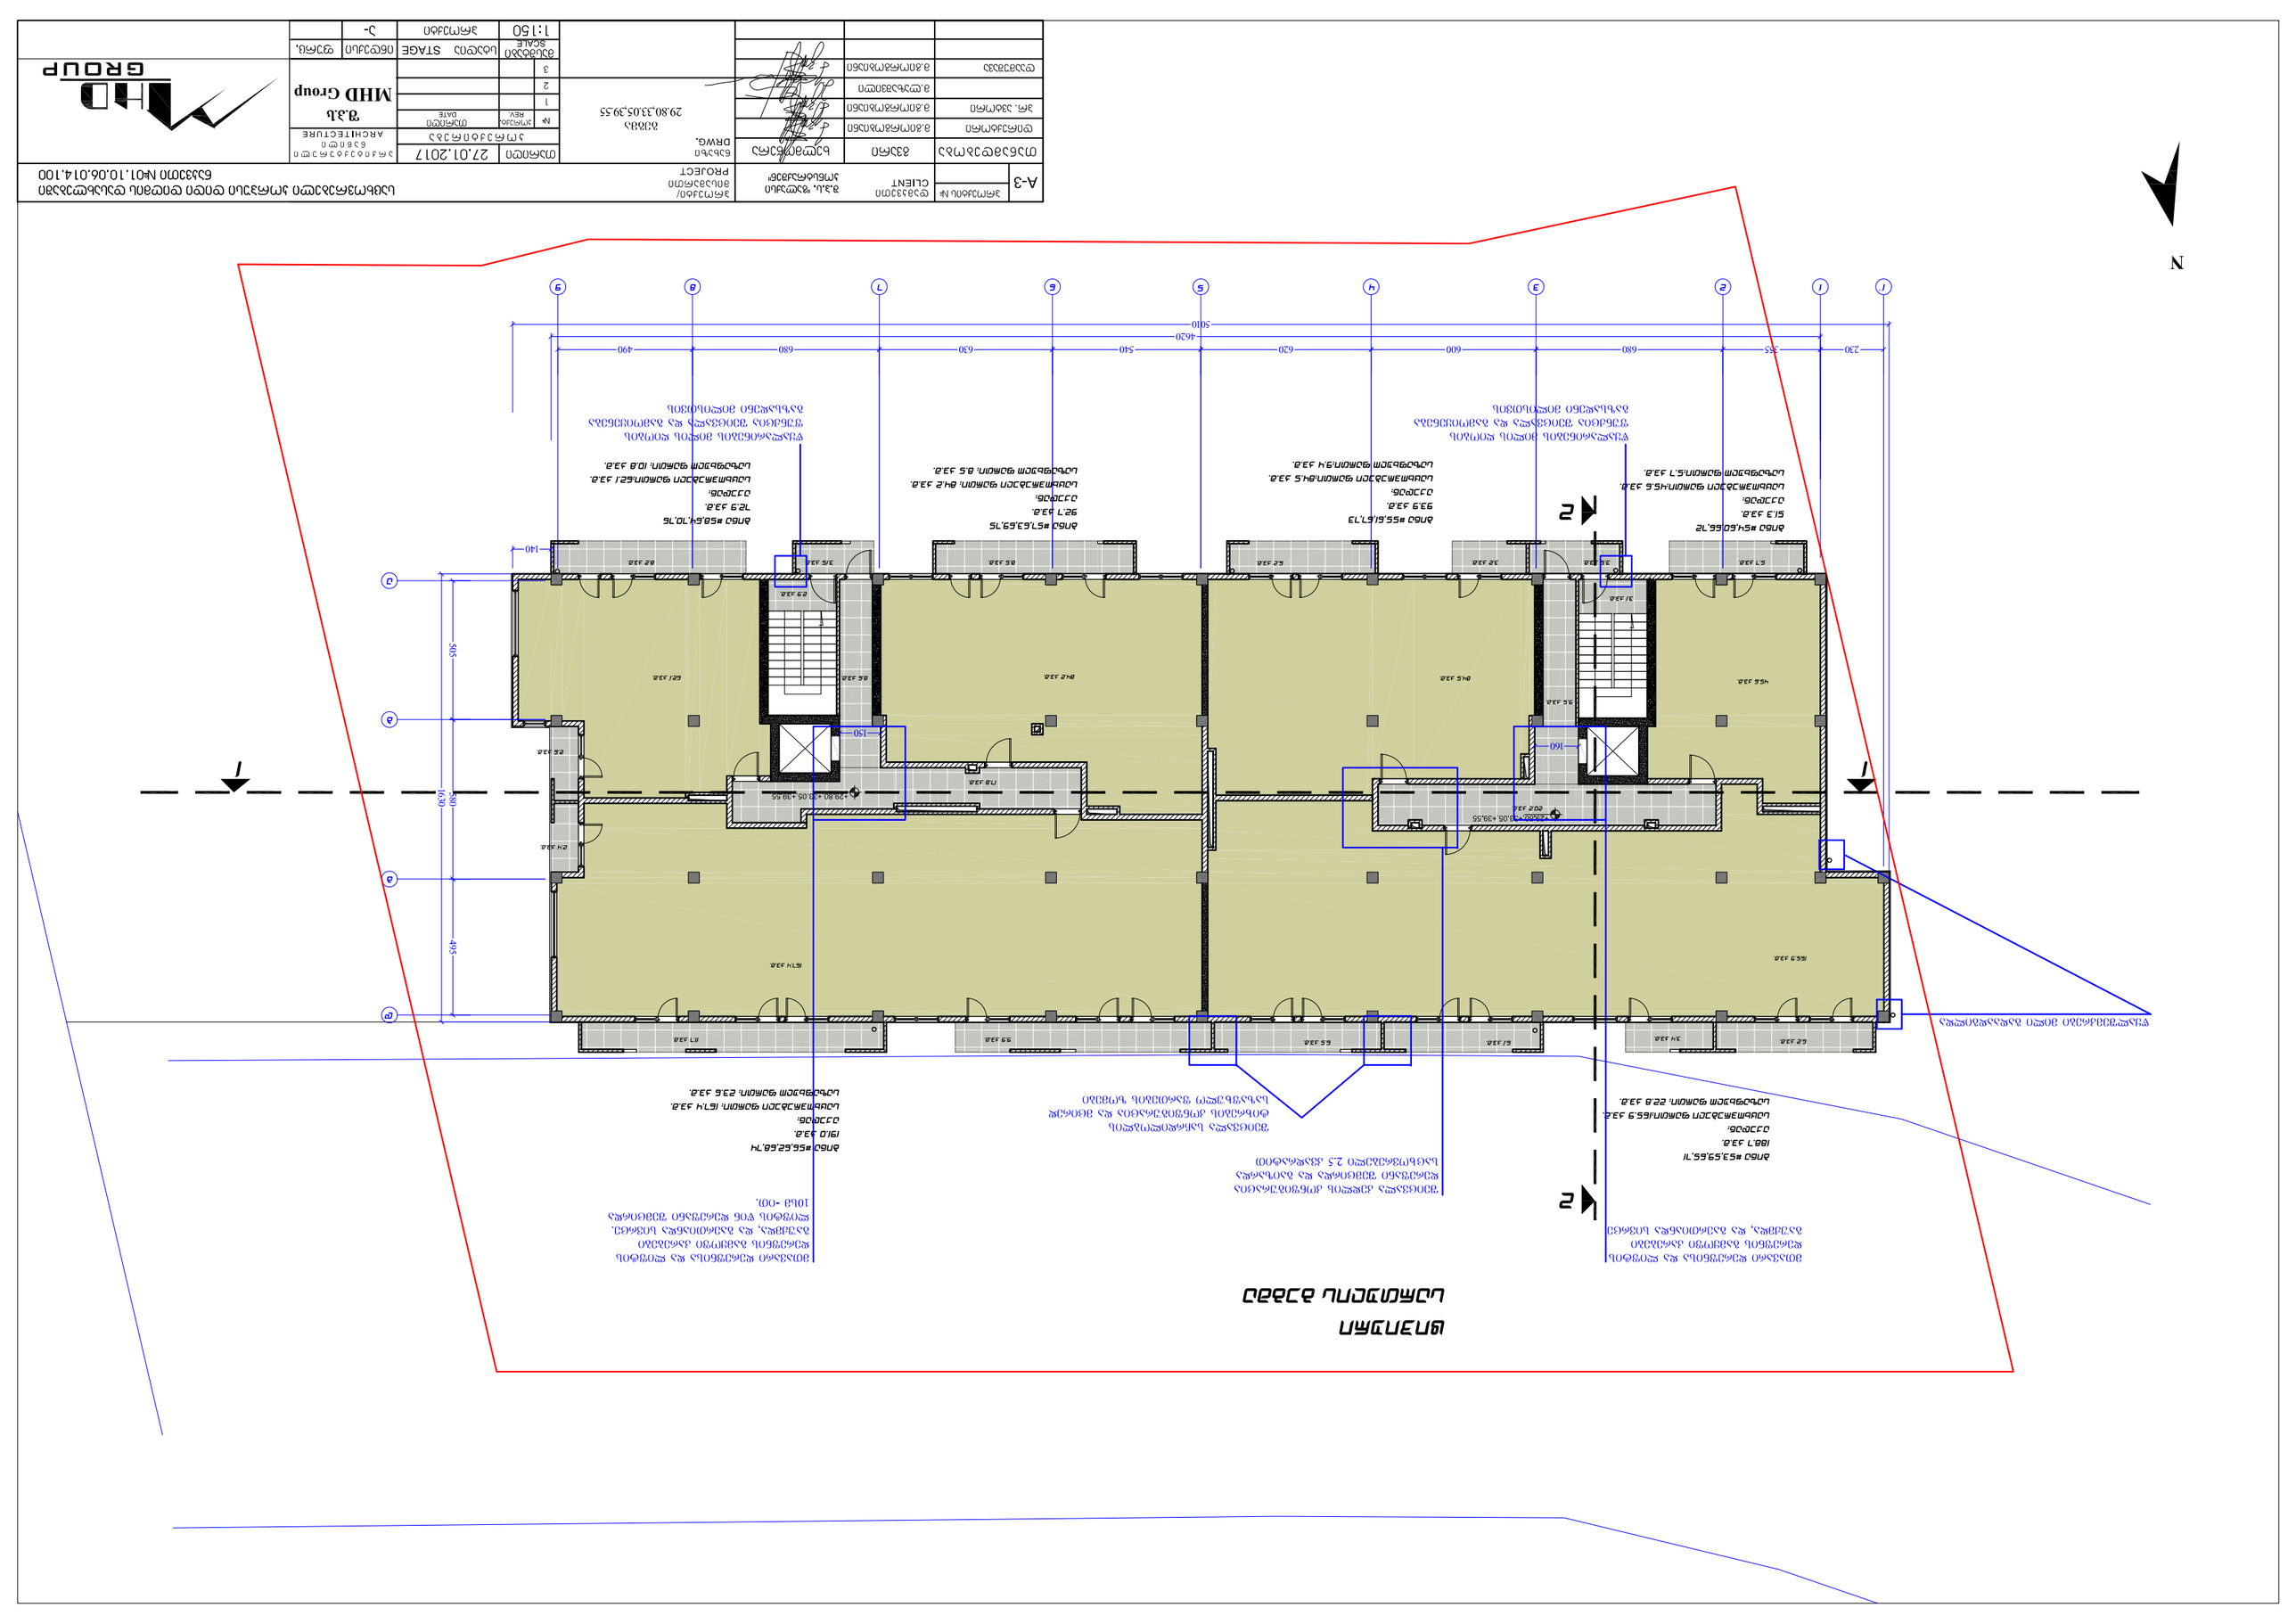
N
1
2
1
2
+28.80 +36.05 +39.55
+28.80 +36.05 +39.55
230
255
680
600
620
540
630
680
490
4620
5010
505
1630
495
140
150
160

| | | |

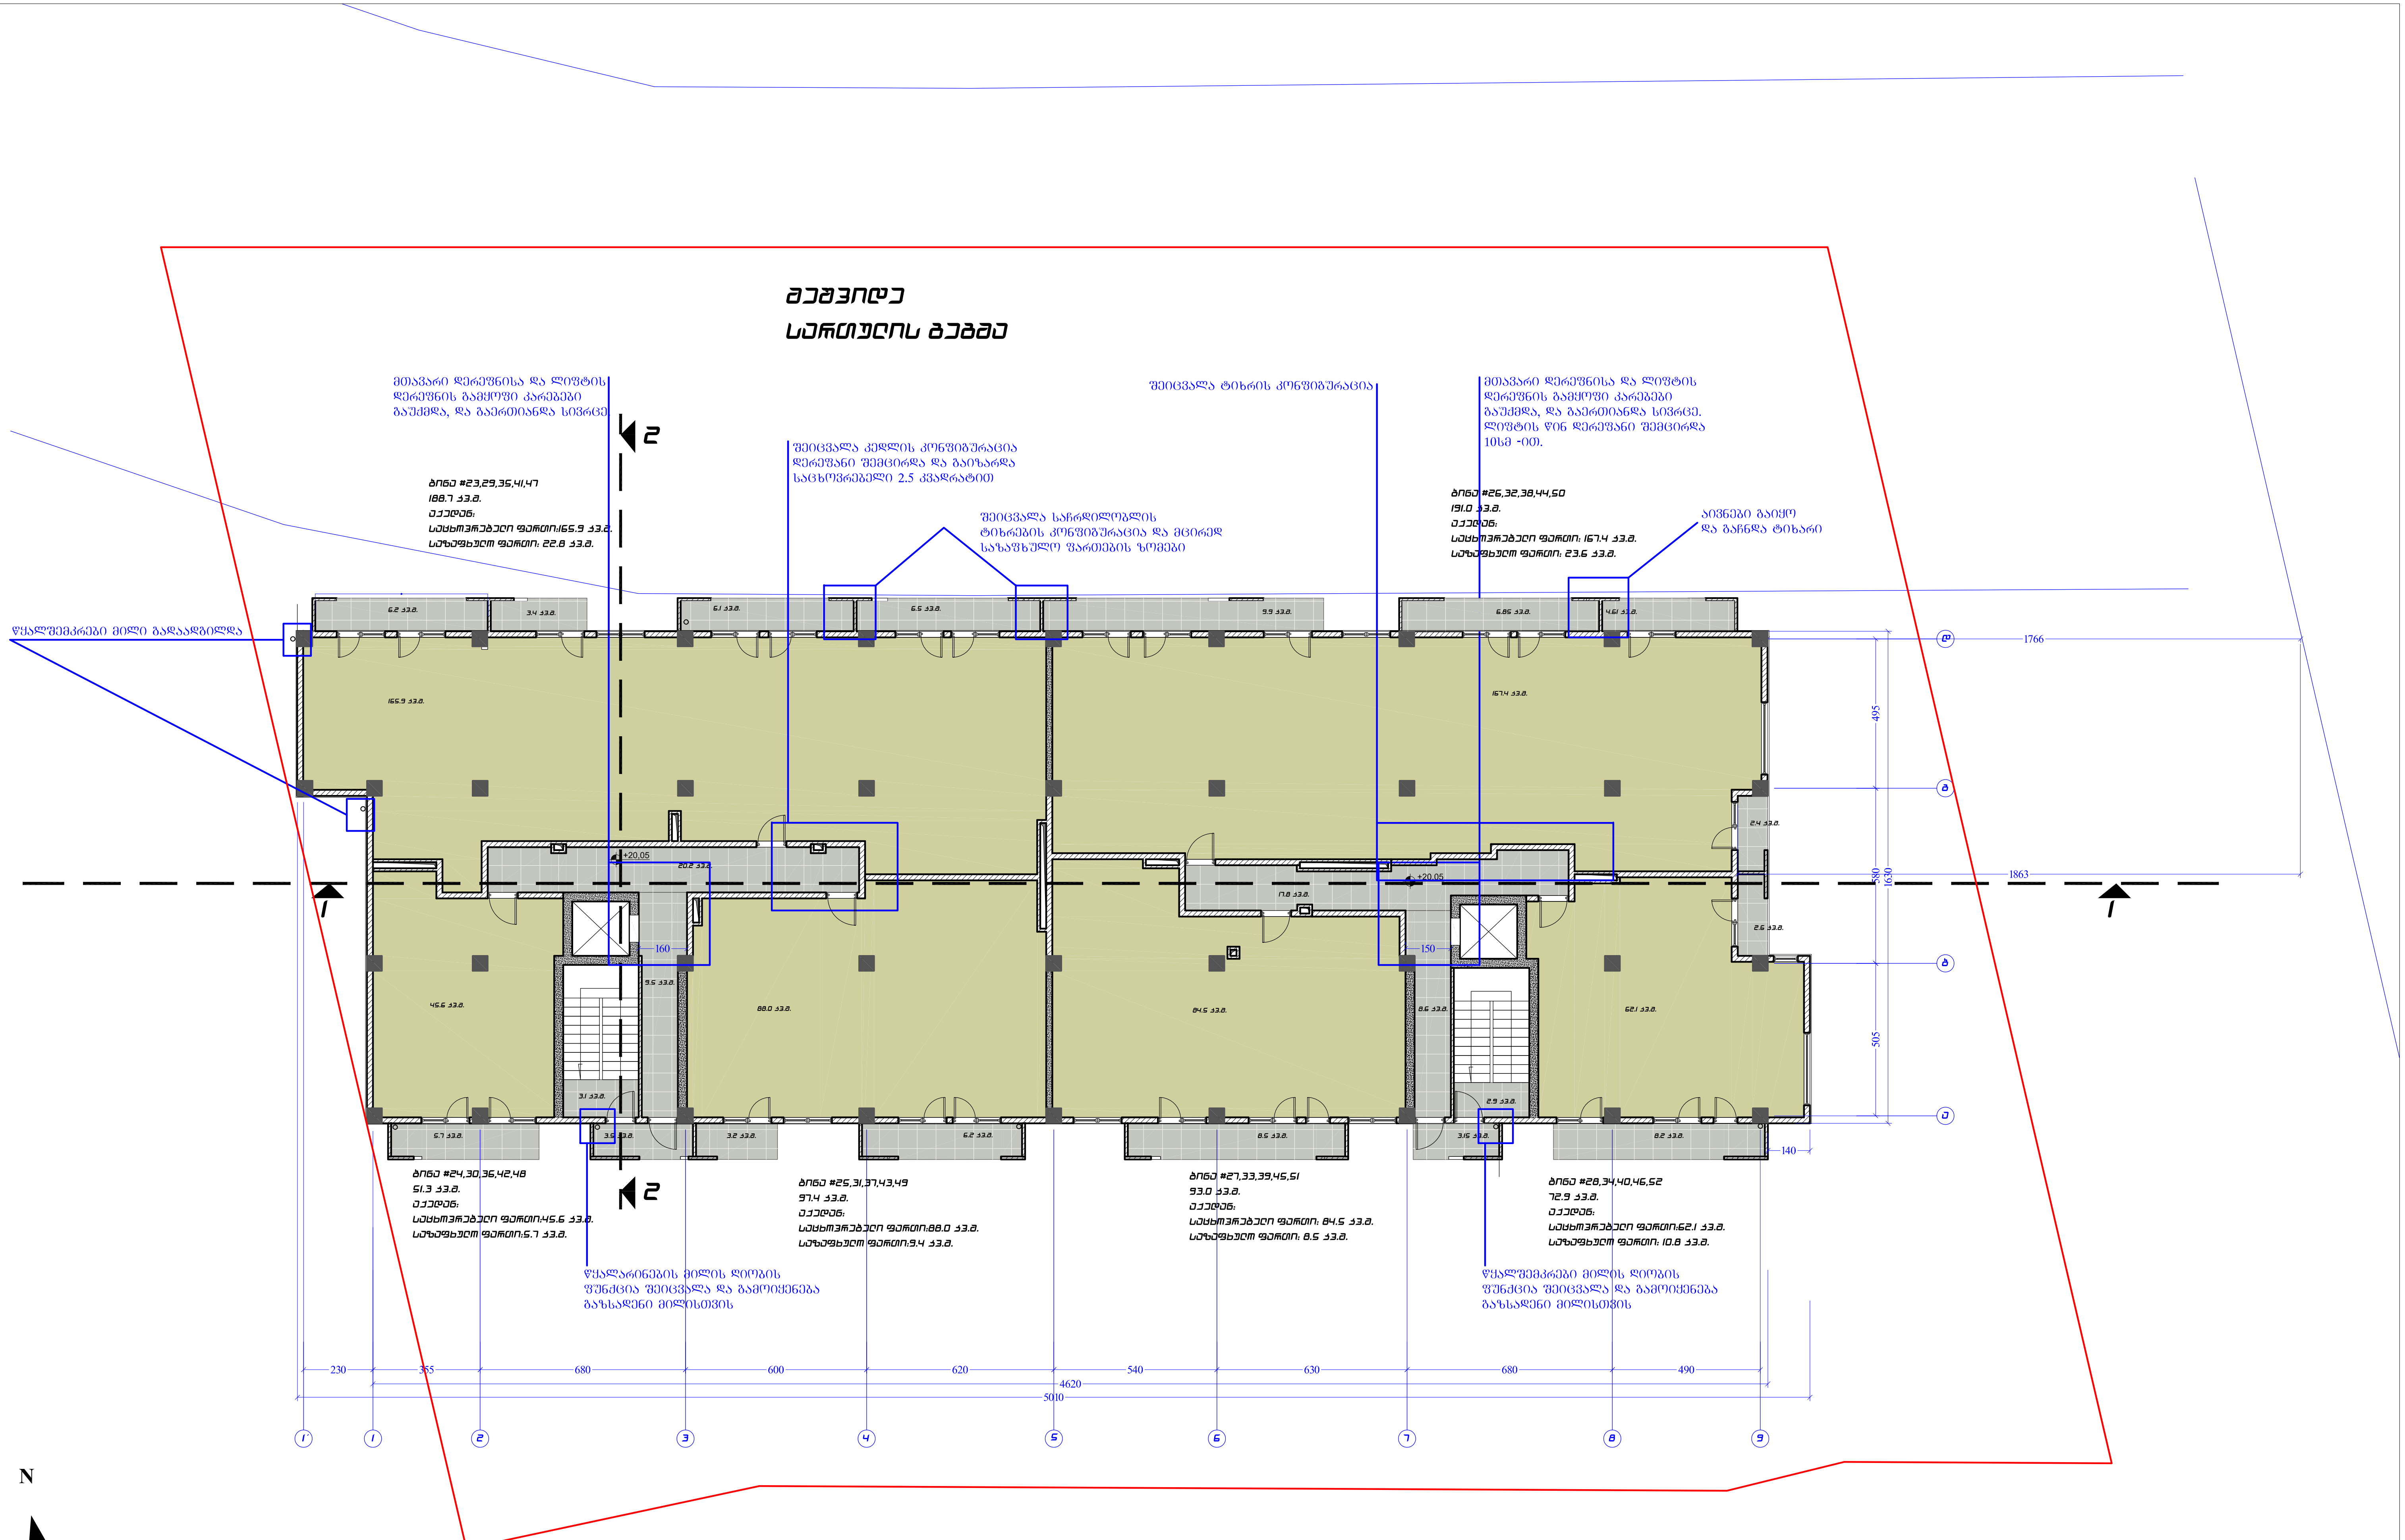

A-3	პროექტის №	დამკვეთი CLIENT	შ.პ.ს. "გალაქსი კონსტრაქშენ"	პროექტი/ მისამართი PROJECT	საცხოვრებელი კორპუსი დიდი დიღმის დასახლებაში ნაკვეთი №01.10.06.014.100

თანამდებობა	გვარი	ხელმოწერა
დირექტორი	მ.გიორგობიანი	
პრ. ავტორი	მ.გიორგობიანი	
	მ.ლაზაშვილი	
დაამუშავა	მ.გიორგობიანი	

ნახაზი DRWG.: გეგმა 20.05

თარიღი	27.01.2017	
კორექტირება		
№	კორექტ. REV.	თარიღი DATE
1		
2		
3		

არქიტექტურული ნაწილი ARCHITECTURE

შ.პ.ს MHD Group

მასშტაბი SCALE	სტადია STAGE	ინდექსი	ფურც.
1:150	პროექტი	ა-	

MHD GROUP

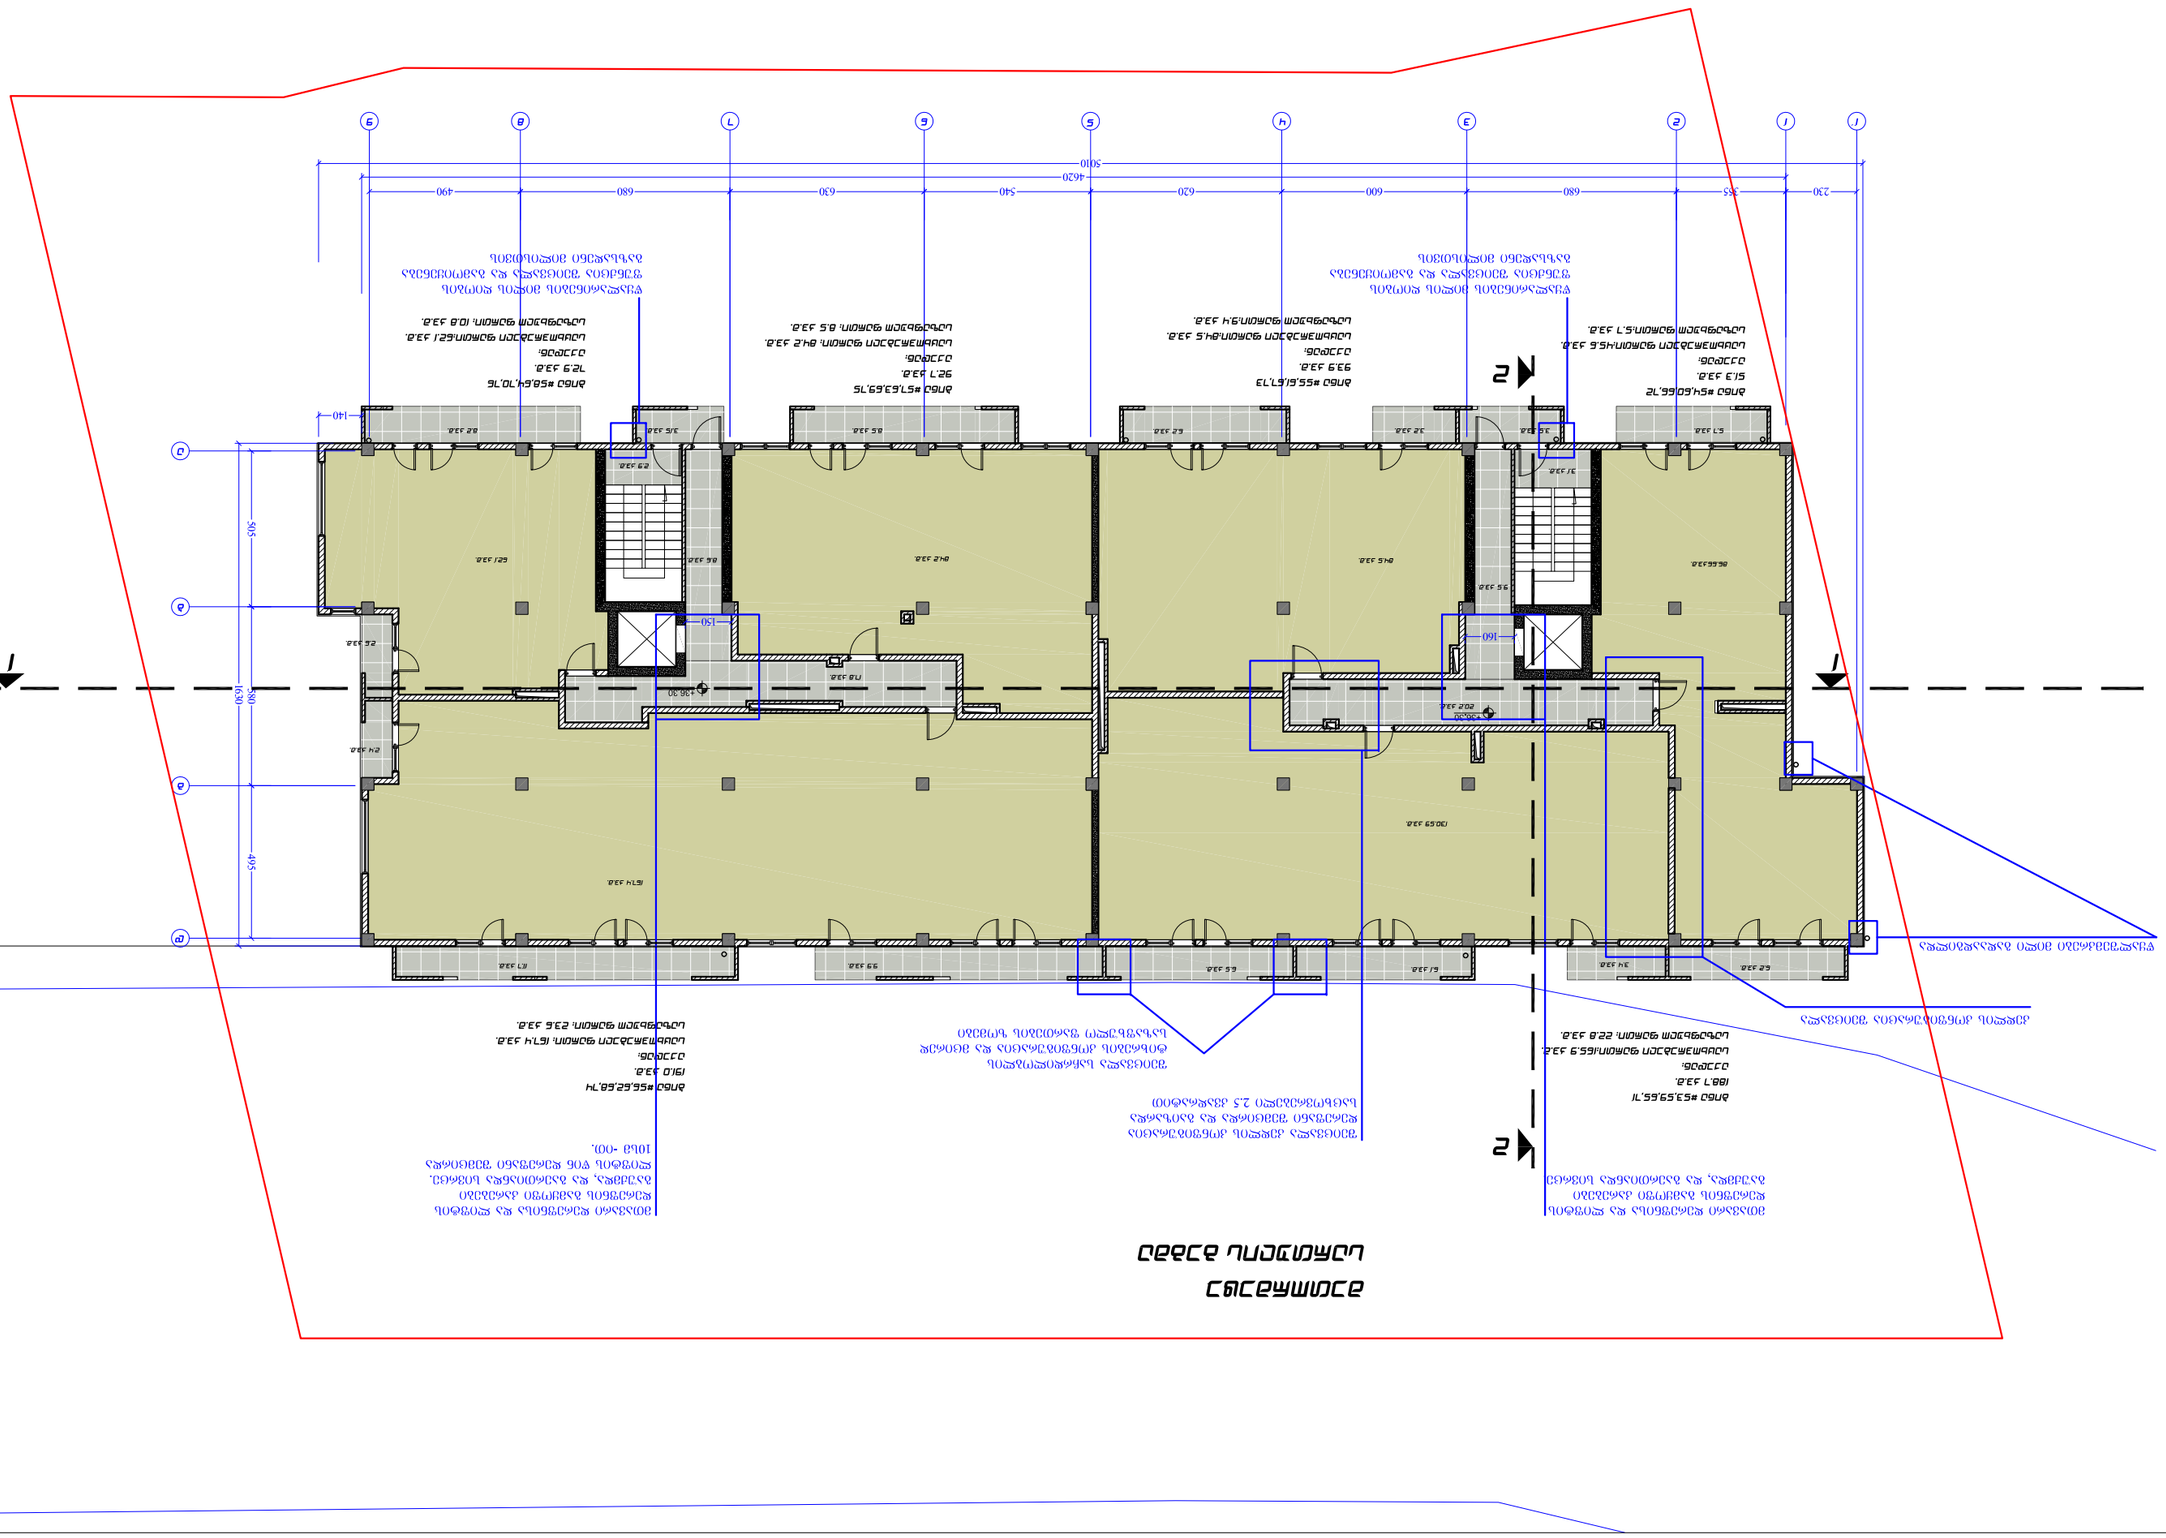
N
1
2
1
2
1
2
1
2
3
4
5
6
7
8
9
A
B
C
D
230
340
680
600
620
540
630
680
490
4620
5010
1630
495
505
140
150
160


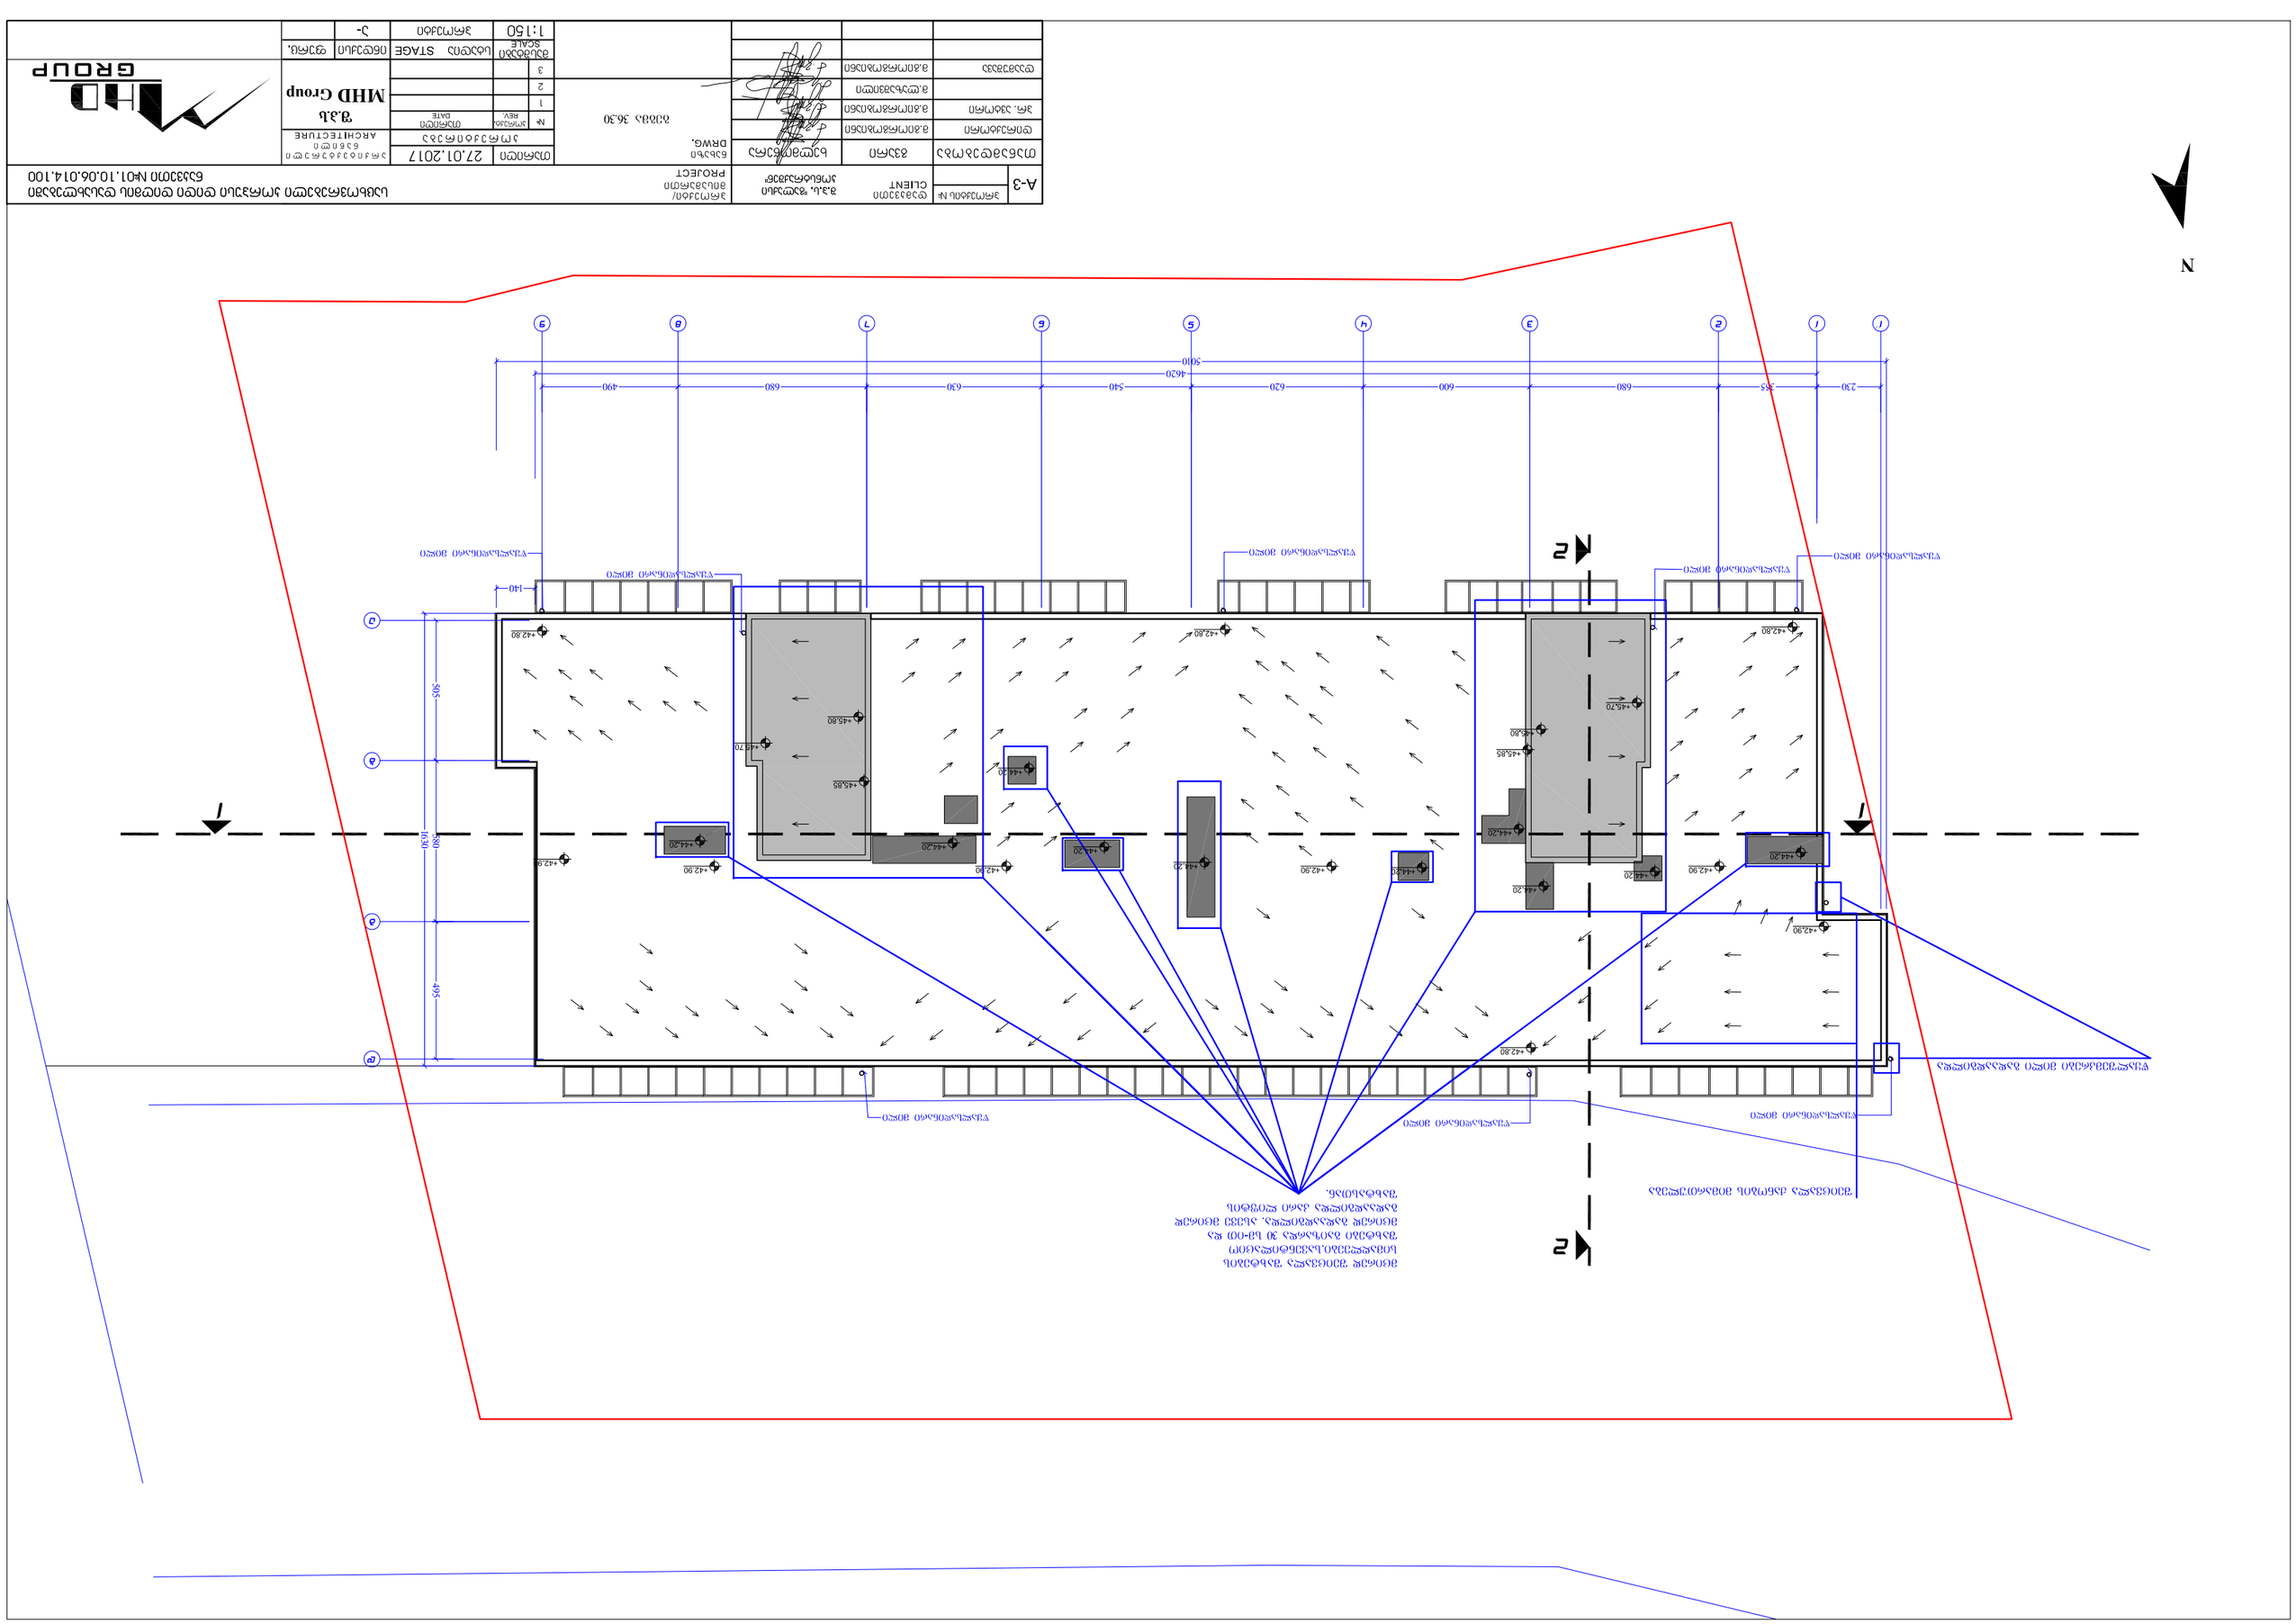
N
1
2
1
2
+42.80
+42.90
+44.20
+44.80
+45.20
+45.70
+45.80
+45.85
140
505
495
630
580
230
365
680
600
620
540
630
680
490
4620
5010
А
Б
1
2
3
4
5
6
7
8
9
