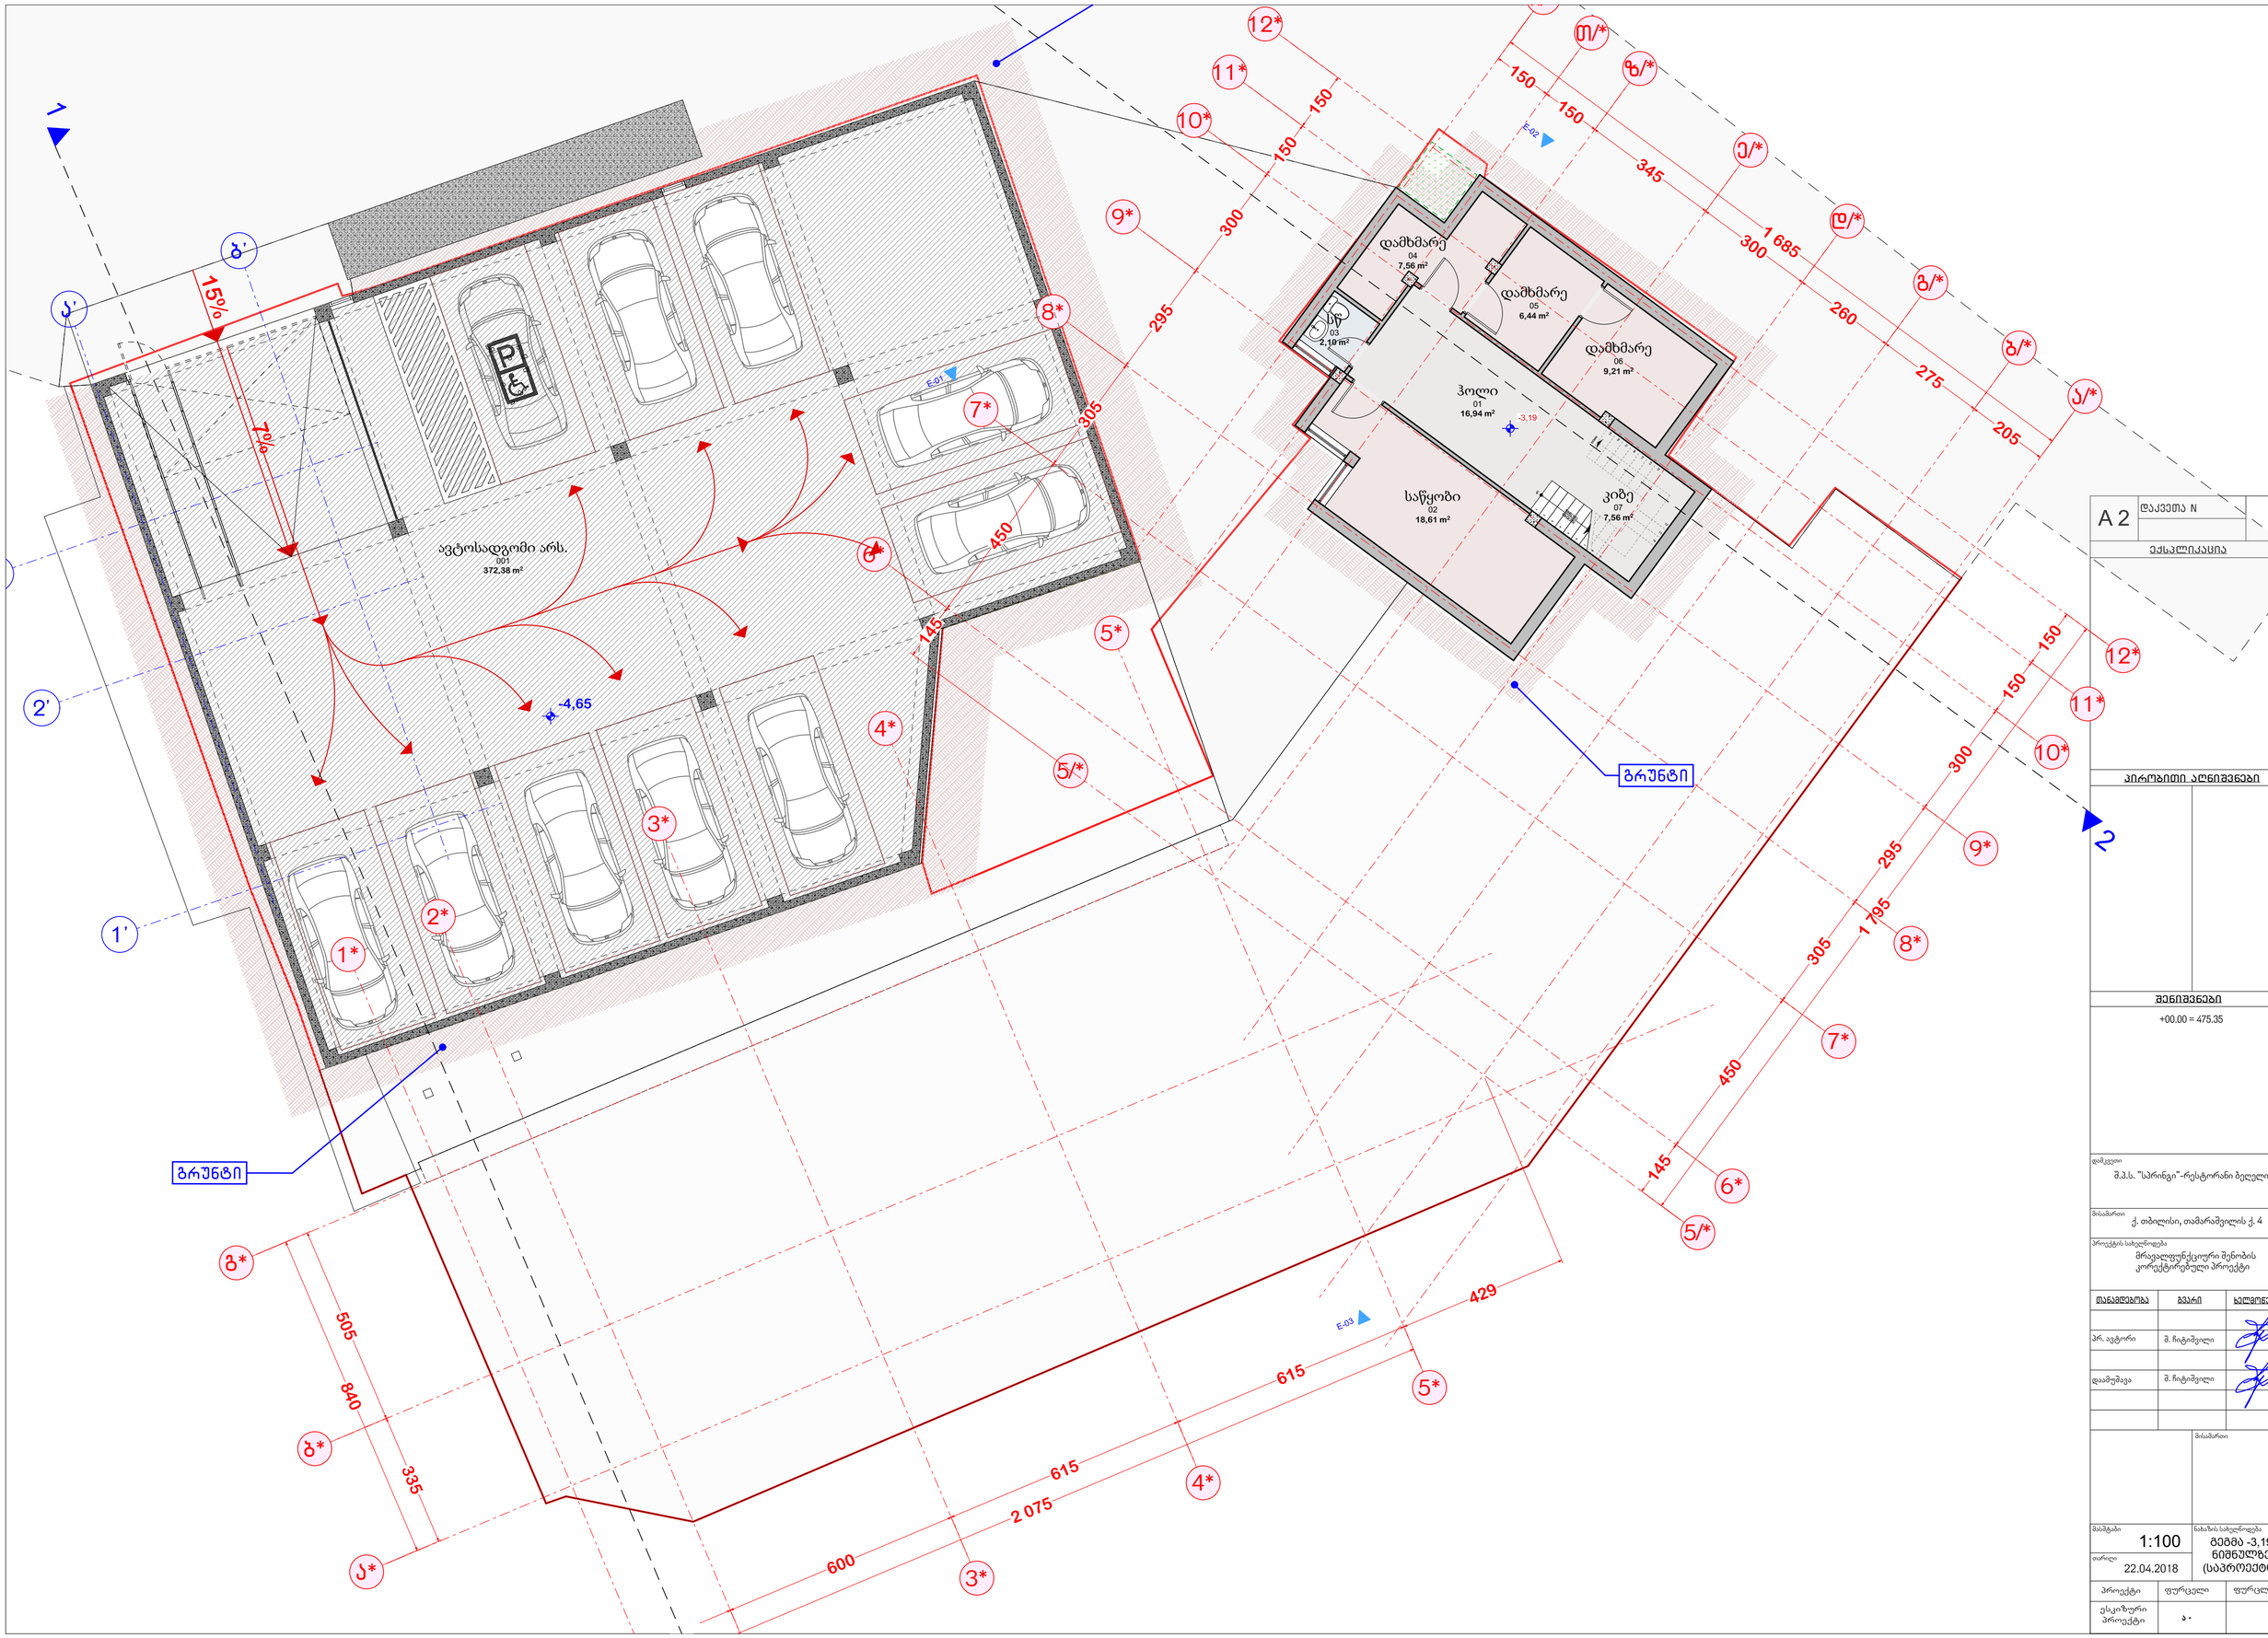


A 2 | დაკვეთა N

ექსპლიკაცია

პირობითი აღნიშვნები

შენიშვნები

+00.00 = 475.35

დამკვეთი
შ.პ.ს. "სპრინგი"-რესტორანი ბელელი

მისამართი
ქ. თბილისი, თამარაშვილის ქ. 4

პროექტის სახელწოდება
მრავალფუნქციური შენობის კორექტირებული პროექტი

ცვლილებები	გვარი	ხელმოწერა
პრ. ავტორი	შ. ჩიტაშვილი	
დაამუშავა	შ. ჩიტაშვილი	

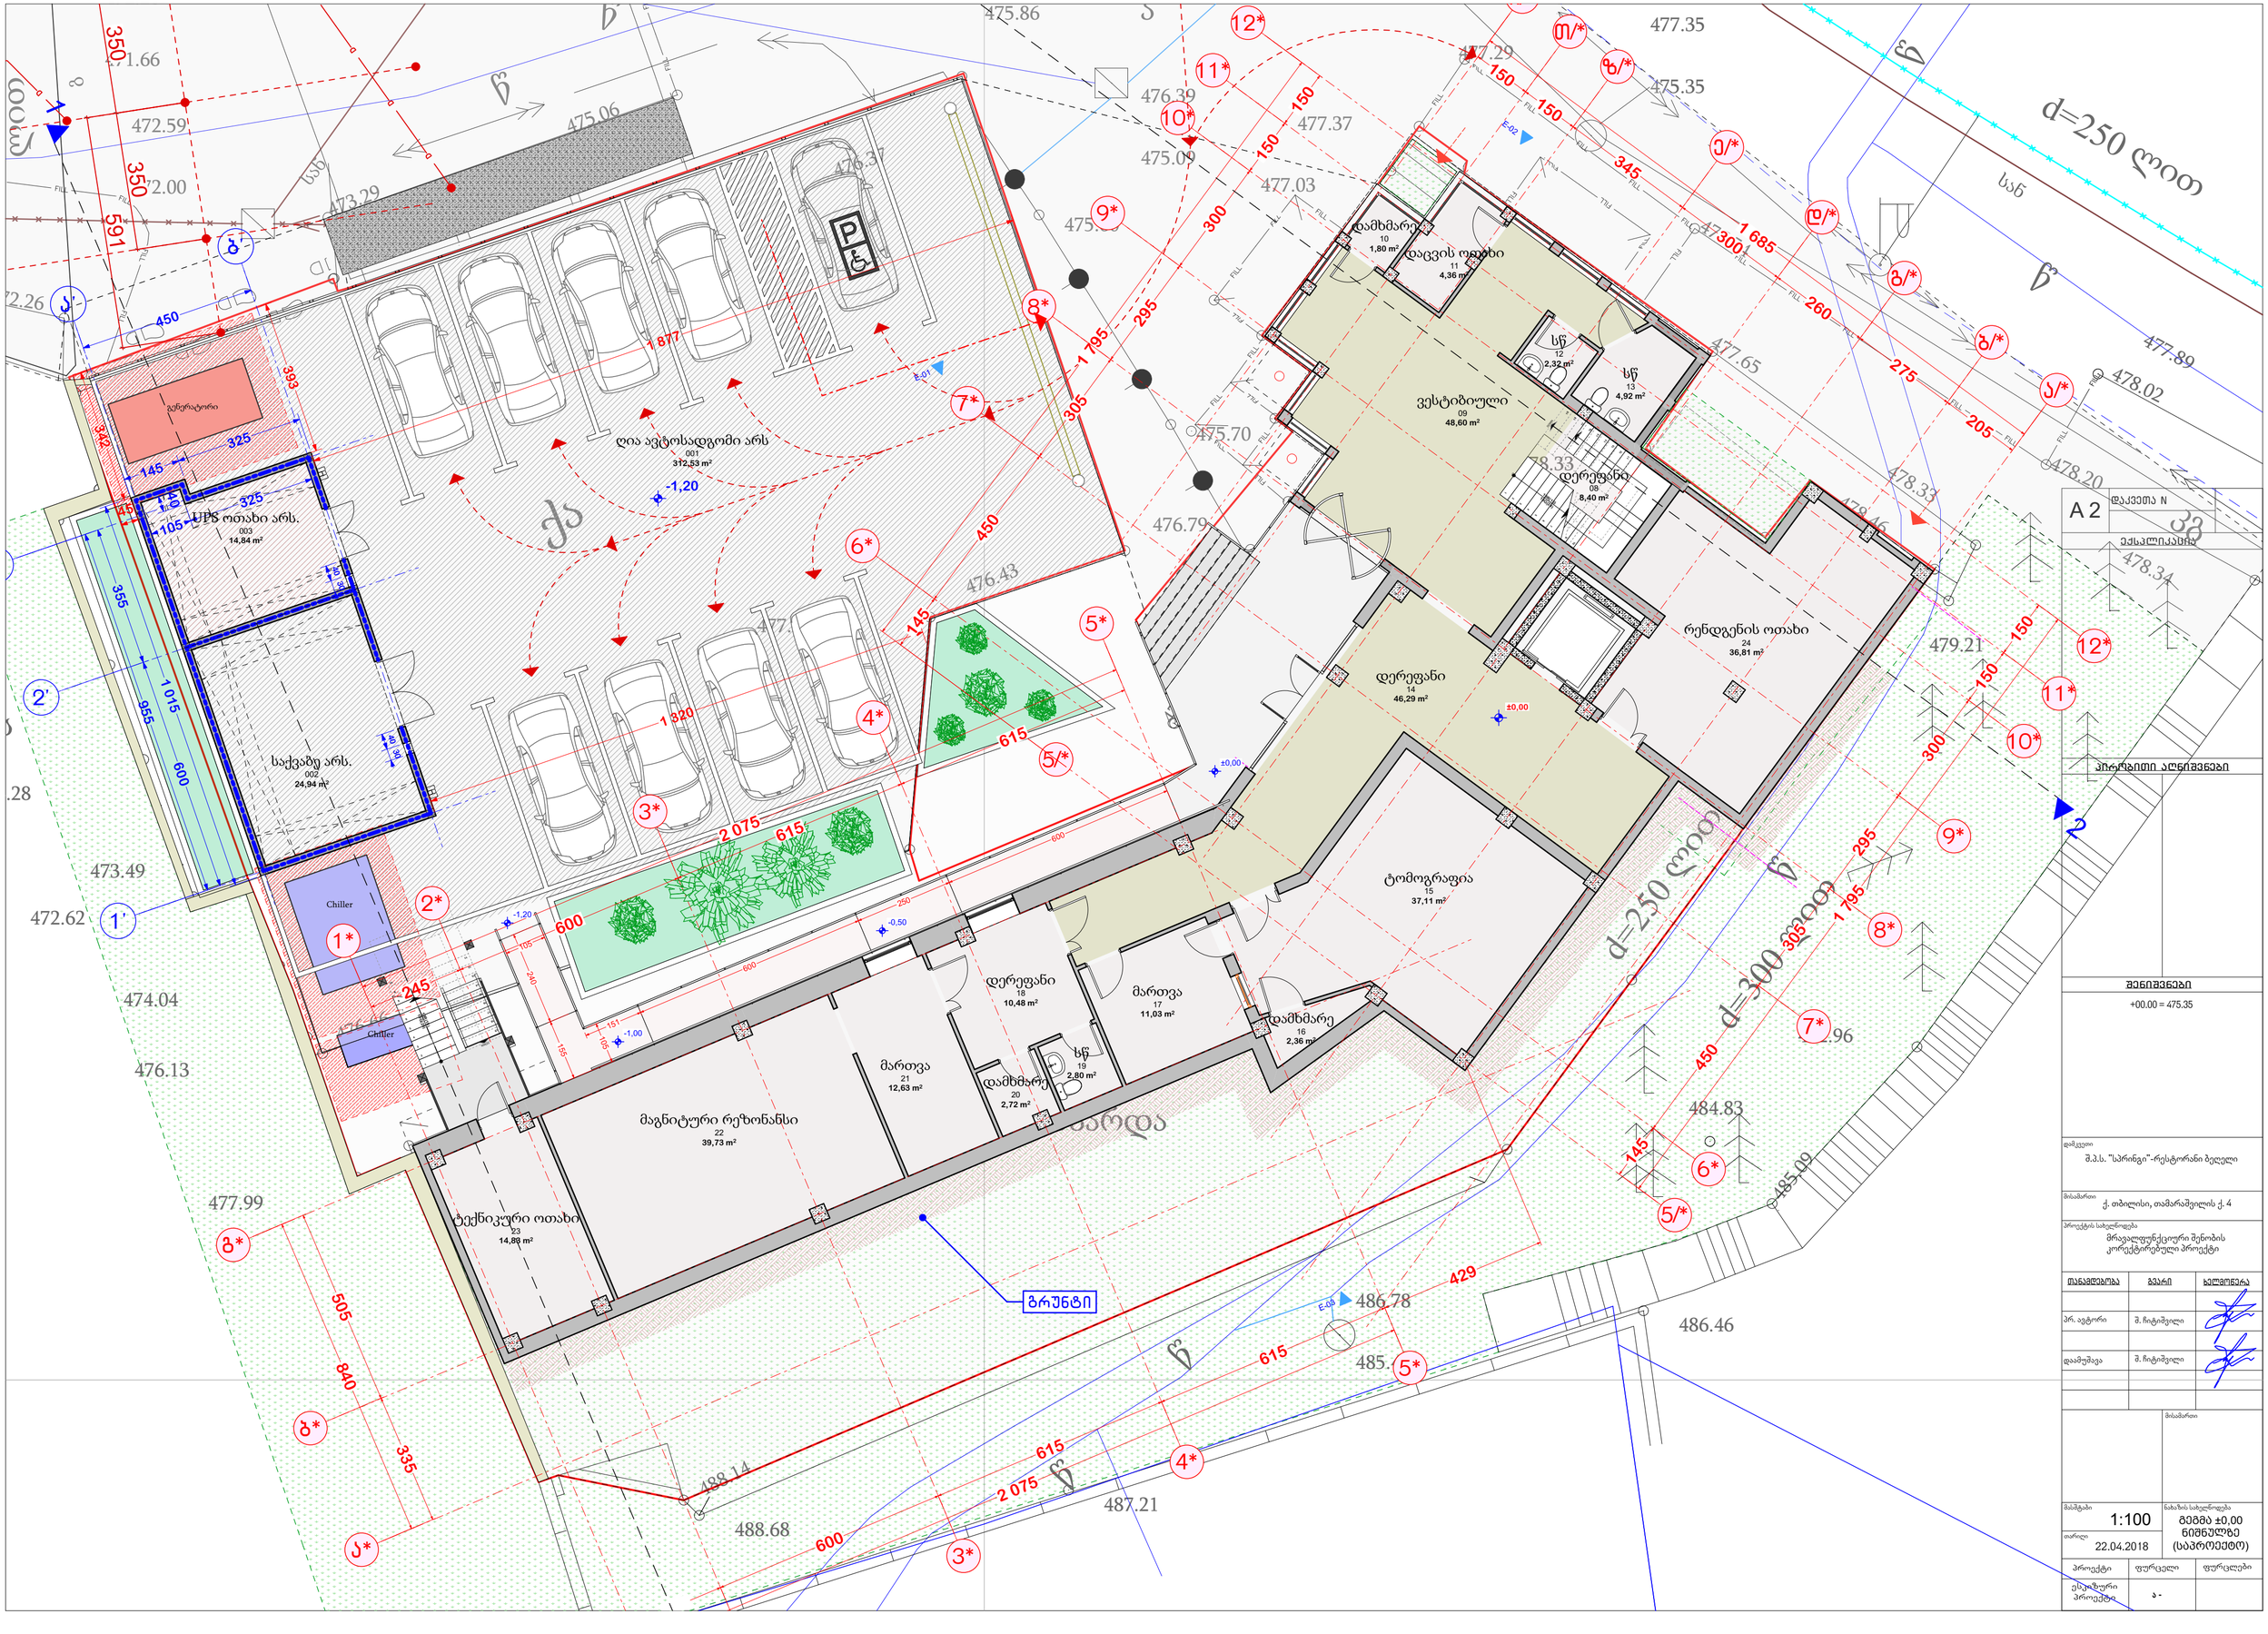
მისამართი

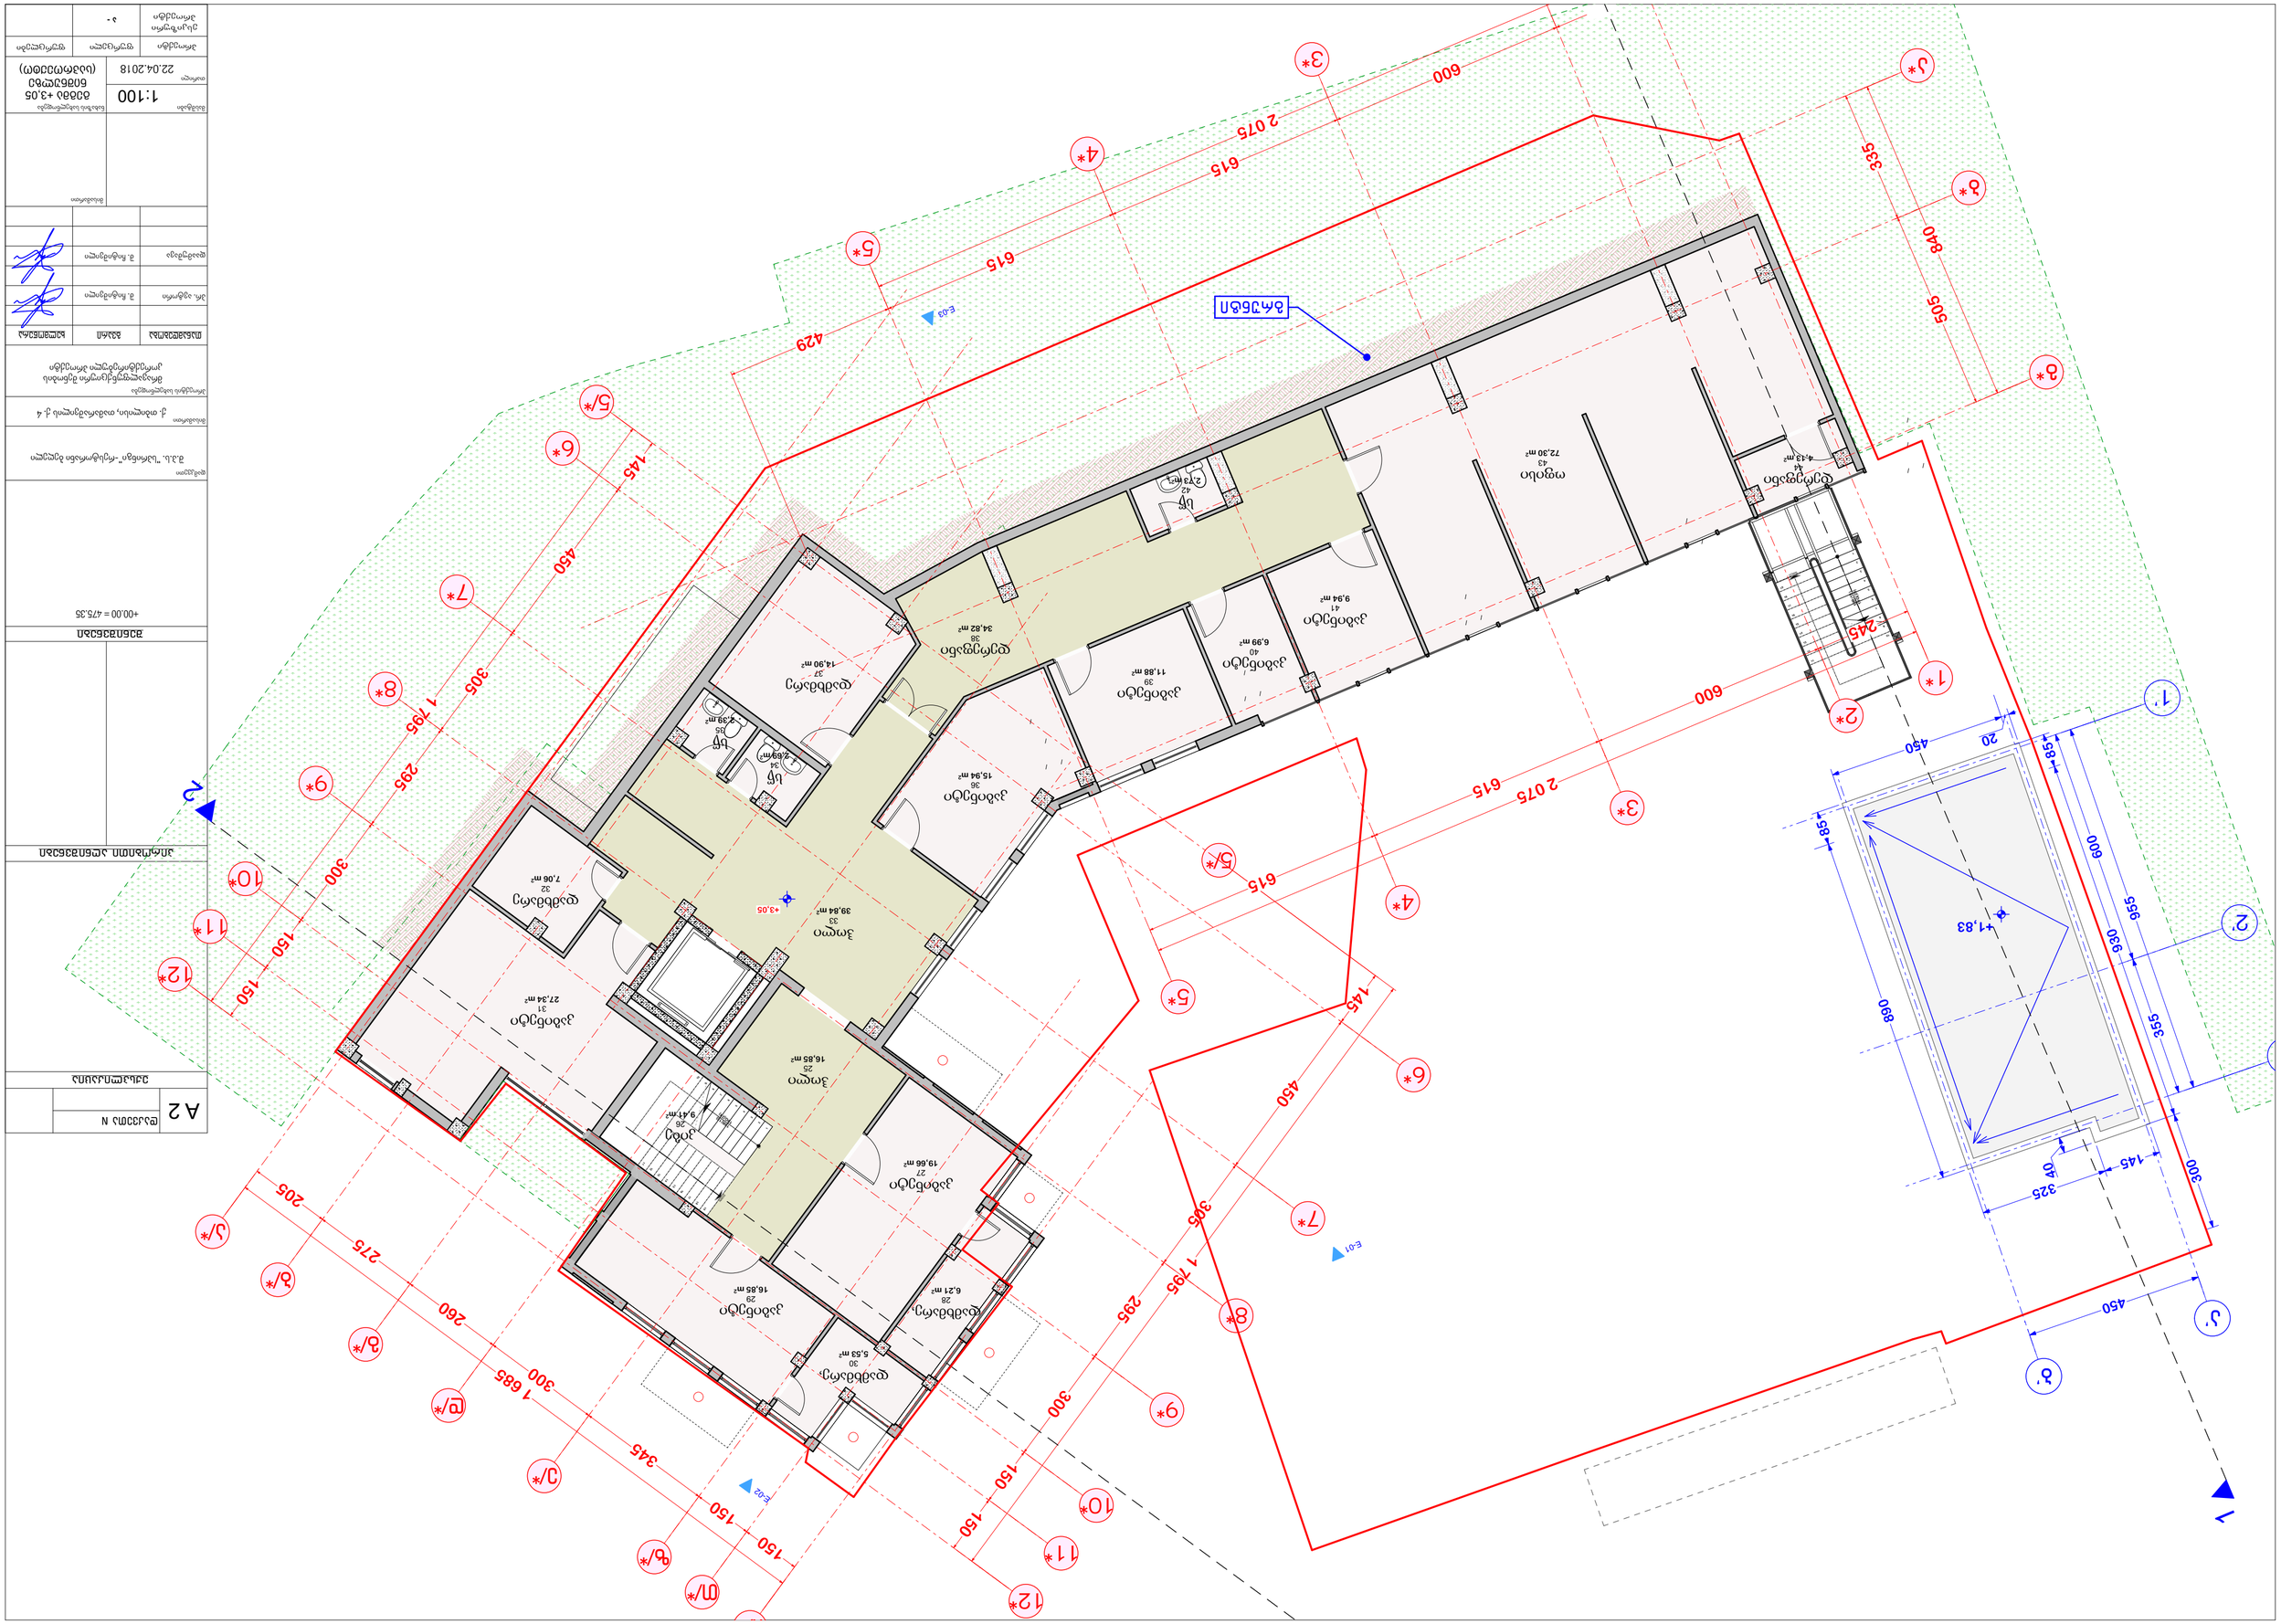
მასშტაბი 1:100

თარიღი 22.04.2018

ნახაზის სახელწოდება
გეგმა -3,19 ნიშნულზე (საპროექტო)

პროექტი	ფურცელი	ფურცლები
ესკიზური პროექტი	ა -	


გენერატორი
ღია ავტოსადგომი არს
001
312,53 m²
003
14,84 m²
საქვაბე არს.
002
24,94 m²
Chiller
Chiller
მაგნიტური რეზონანსი
22
39,73 m²
ტექნიკური ოთახი
23
14,80 m²
დერეფანი
18
10,48 m²
მართვა
21
12,63 m²
მართვა
17
11,03 m²
დამხმარე
16
2,36 m²
სწ
19
2,80 m²
დამხმარე
20
2,72 m²
ტომოგრაფია
15
37,11 m²
დერეფანი
14
46,29 m²
ვესტიბიული
09
48,60 m²
დამხმარე
10
1,80 m²
დაცვის ოთახი
11
4,36 m²
სწ
12
2,32 m²
სწ
13
4,92 m²
დერეფანი
08
8,40 m²
რენდგენის ოთახი
24
36,81 m²
d=250 ლითო
d=250 ლითო
d=300 ლითო
გრუნტი
სან
წ
ქა
ბ
ბ
ბ





A 2 | დაკვეთა N

ექსპლიკაცია

პირობითი აღნიშვნები

შენიშვნები

+00.00 = 475.35

დამკვეთი: შ.პ.ს. "სპრინგი"-რესტორანი ბელელი

მისამართი: ქ. თბილისი, თამარაშვილის ქ. 4

პროექტის სახელწოდება: მრავალფუნქციური შენობის კორექტირებული პროექტი

ცვლილებები	გვარი	ხელმოწერა
პრ. ავტორი	შ. ჩიტიშვილი	
დაამუშავა	შ. ჩიტიშვილი	

მასშტაბი: 1:100

თარიღი: 22.04.2018

ნახაზის სახელწოდება: გეგმა +6,10 ნიშნულზე (საპროექტო)

პროექტი	ფურცელი	ფურცლები
ესკიზური პროექტი	ა -	

A 2

დაკვეთა N

ვიზალიკაცია

პირობითი აღნიშვნები

შენიშვნები

+00.00 = 475.35

დამკვეთი
შ.პ.ს. "სპრინგი"-რესტორანი ბელელი

მისამართი
ქ. თბილისი, თამარაშვილის ქ. 4

პროექტის სახელწოდება
მრავალფუნქციური შენობის კორექტირებული პროექტი

ცვლილებები	გვარი	ხელმოწერა
პრ. ავტორი	შ. ჩიტიშვილი	
დაამუშავა	შ. ჩიტიშვილი	

მისამართი

მასშტაბი 1:100

თარიღი 22.04.2018

ნახაზის სახელწოდება
გეგმა +9,15 ნიშნულზე (საპროექტო)

პროექტი	ფურცელი	ფურცლები
ესკიზური პროექტი	ა -	

კაბინეტი 70 34,89 m²
კიბე 71 8,31 m²
ტერასა 73 23,49 m²
დერეფანი 69 129,33 m²
დამხმარე 72 7,49 m²
კაბინეტი 77 15,17 m²
სწ 76 1,87 m²
სწ 75 2,09 m²
სწ 74 2,54 m²
კაბინეტი 78 11,50 m²
დამხმარე 79 9,08 m²
დერეფანი 80 5,41 m²
კაბინეტი 81 22,69 m²
დერეფანი 82 4,94 m²
კაბინეტი 91 15,45 m²
კაბინეტი 90 15,51 m²
კაბინეტი 89 21,28 m²
კაბინეტი 88 15,22 m²
დერეფანი 83 11,68 m²
კაბინეტი 84 18,51 m²
კაბინეტი 85 18,09 m²
კაბინეტი 86 18,06 m²
დამხმარე 87 5,75 m²
+9,15
E-01
E-02
E-03



A 2 | დაკვეთა N

ექსპლიკაცია

პირობითი აღნიშვნები

შენიშვნები

+00.00 = 475.35

დამკვეთი: შ.პ.ს. "სპრინგი"-რესტორანი ბელელი

მისამართი: ქ. თბილისი, თამარაშვილის ქ. 4

პროექტის სახელწოდება: მრავალფუნქციური შენობის კორექტირებული პროექტი

თანამდებობა	გვარი	ხელმოწერა
პრ. ავტორი	შ. ჩიტიშვილი	
დაამუშავა	შ. ჩიტიშვილი	

მისამართი

მასშტაბი: 1:100

ნახაზის სახელწოდება: მეგმა +12.5 ნიშნულზე (საპროექტო)

თარიღი: 22.04.2018

პროექტი	ფურცელი	ფურცლები
ესკიზური პროექტი	ა -	





















































