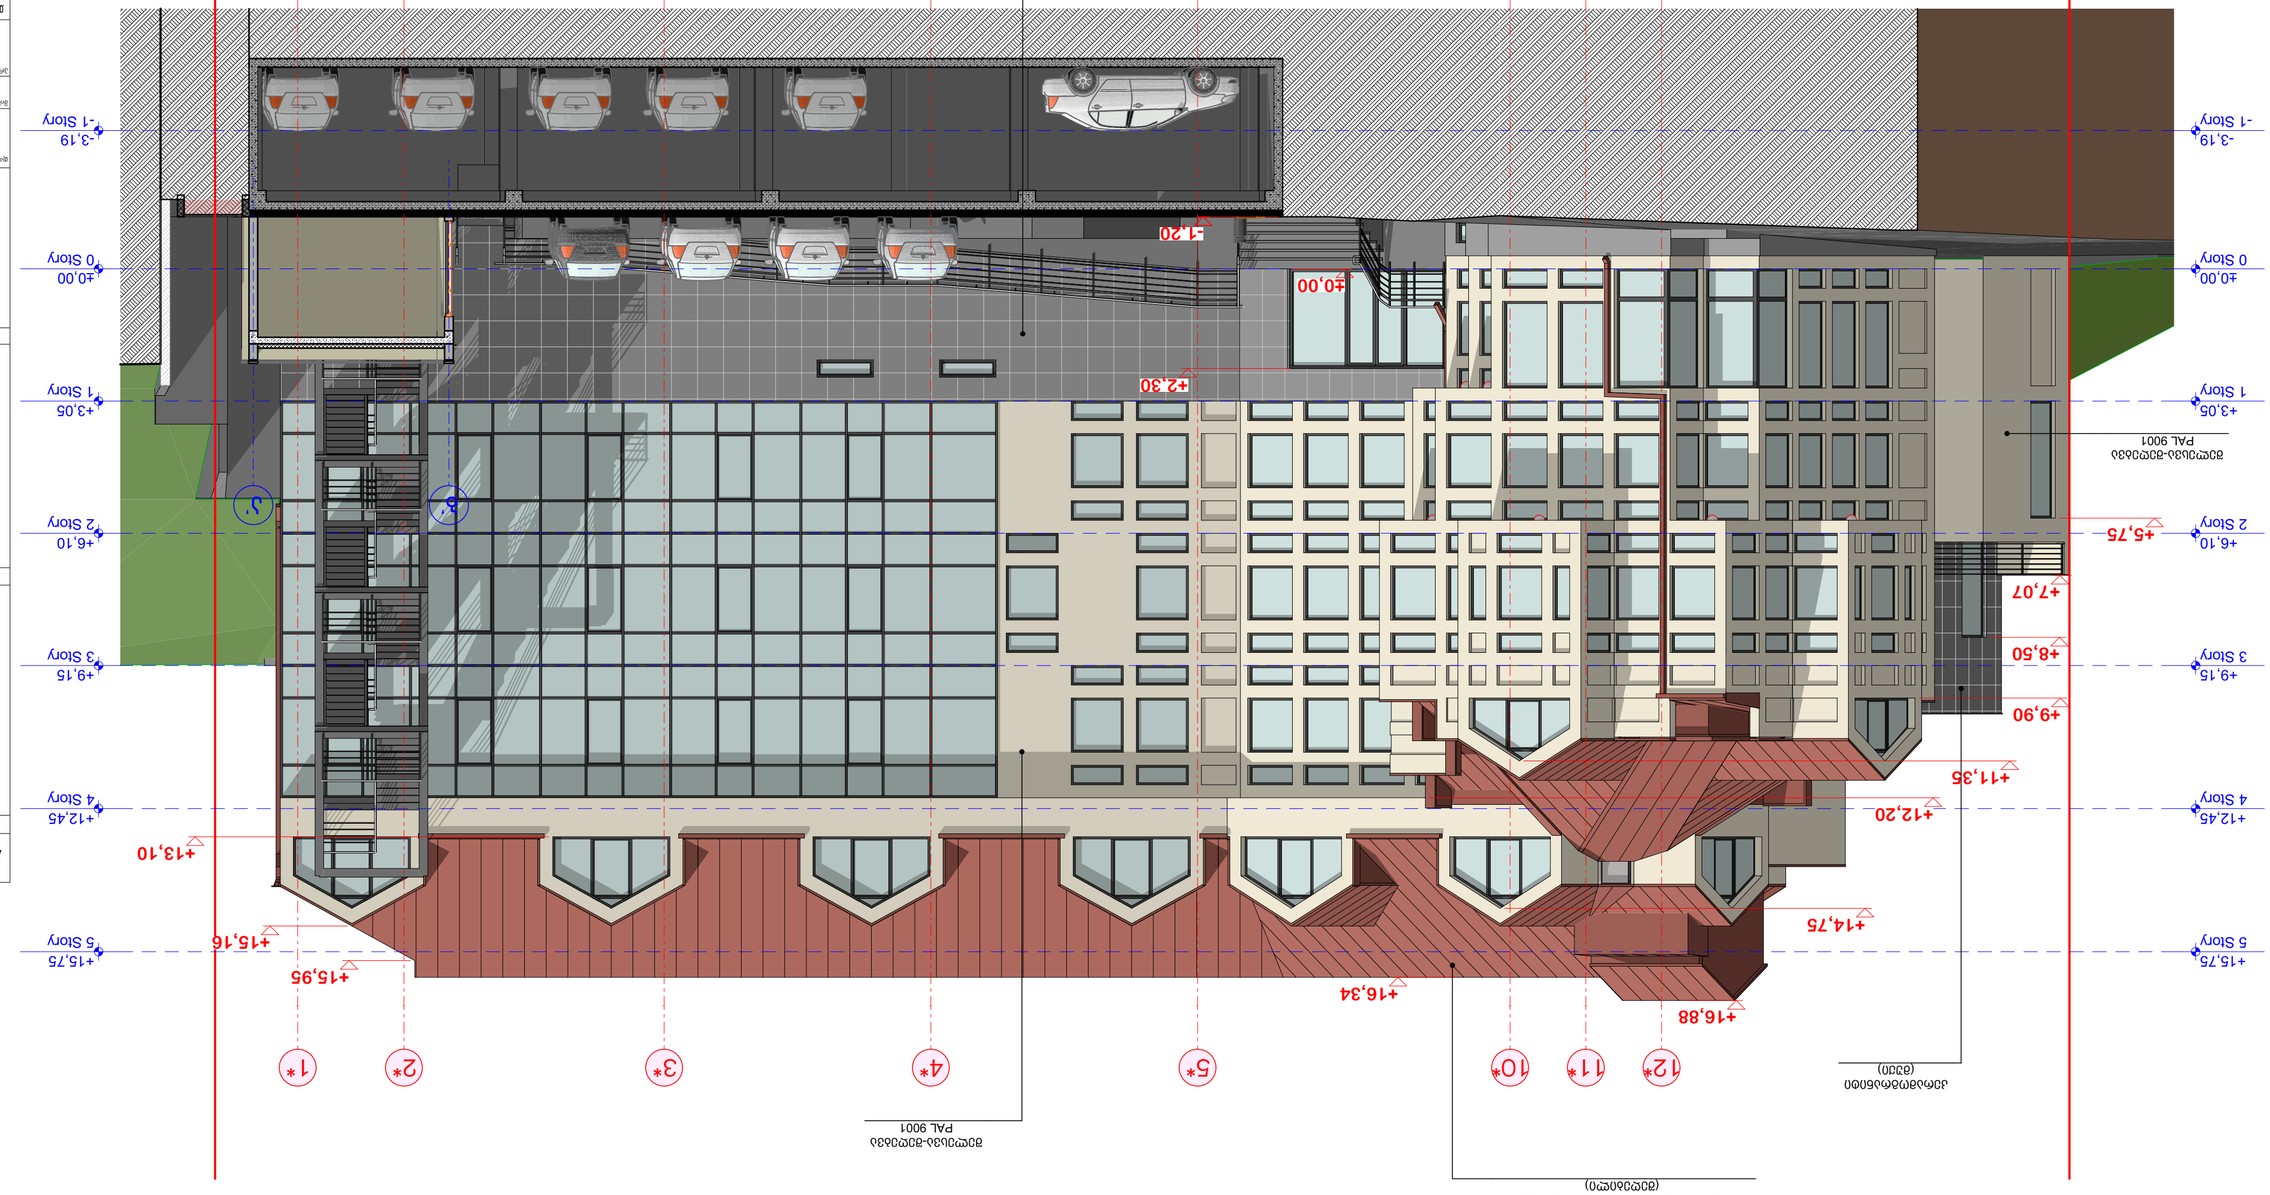
+6.10
2 Story
+5,75
+7,07
+3.05
1 Story
±0.00
0 Story
-3.19
-1 Story
+9.15
3 Story
+8,50
+9,90
+12.45
4 Story
+11,35
+12,20
+15.75
5 Story
+14,75
+16,88
+16,34
+15,95
+15,16
+13,10
+2,30
±0,00
-1,20
175
175
721
615
615
3 247
496
104
245
102
12*
11*
10*
5*
4*
3*
2*
1*
1'
5'
7'




A 2	დაკვეთა N	
ექსპლიკაცია		
პირობითი აღნიშვნები		
შენიშვნები		
+00.00 = 475.35		
დამკვეთი	შ.პ.ს. "სპრინგი"-რესტორანი ბელელი	
მისამართი	ქ. თბილისი, თამარაშვილის ქ. 4	
პროექტის სახელწოდება	მრავალფუნქციური შენობის კორექტირებული პროექტი	
თანამდებობა	გვარი	ხელმოწერა
პრ. ავტორი	შ. ჩიტიშვილი	
დამუშავა	შ. ჩიტიშვილი	
		მისამართი
მასშტაბი 1:100		ნახაზის სახელწოდება ფასადი ა/*-ი/* (საპროექტო)
თარილი 22.04.2018		
პროექტი	ფურცელი	ფურცლები
ესკიზური პროექტი	ა -	

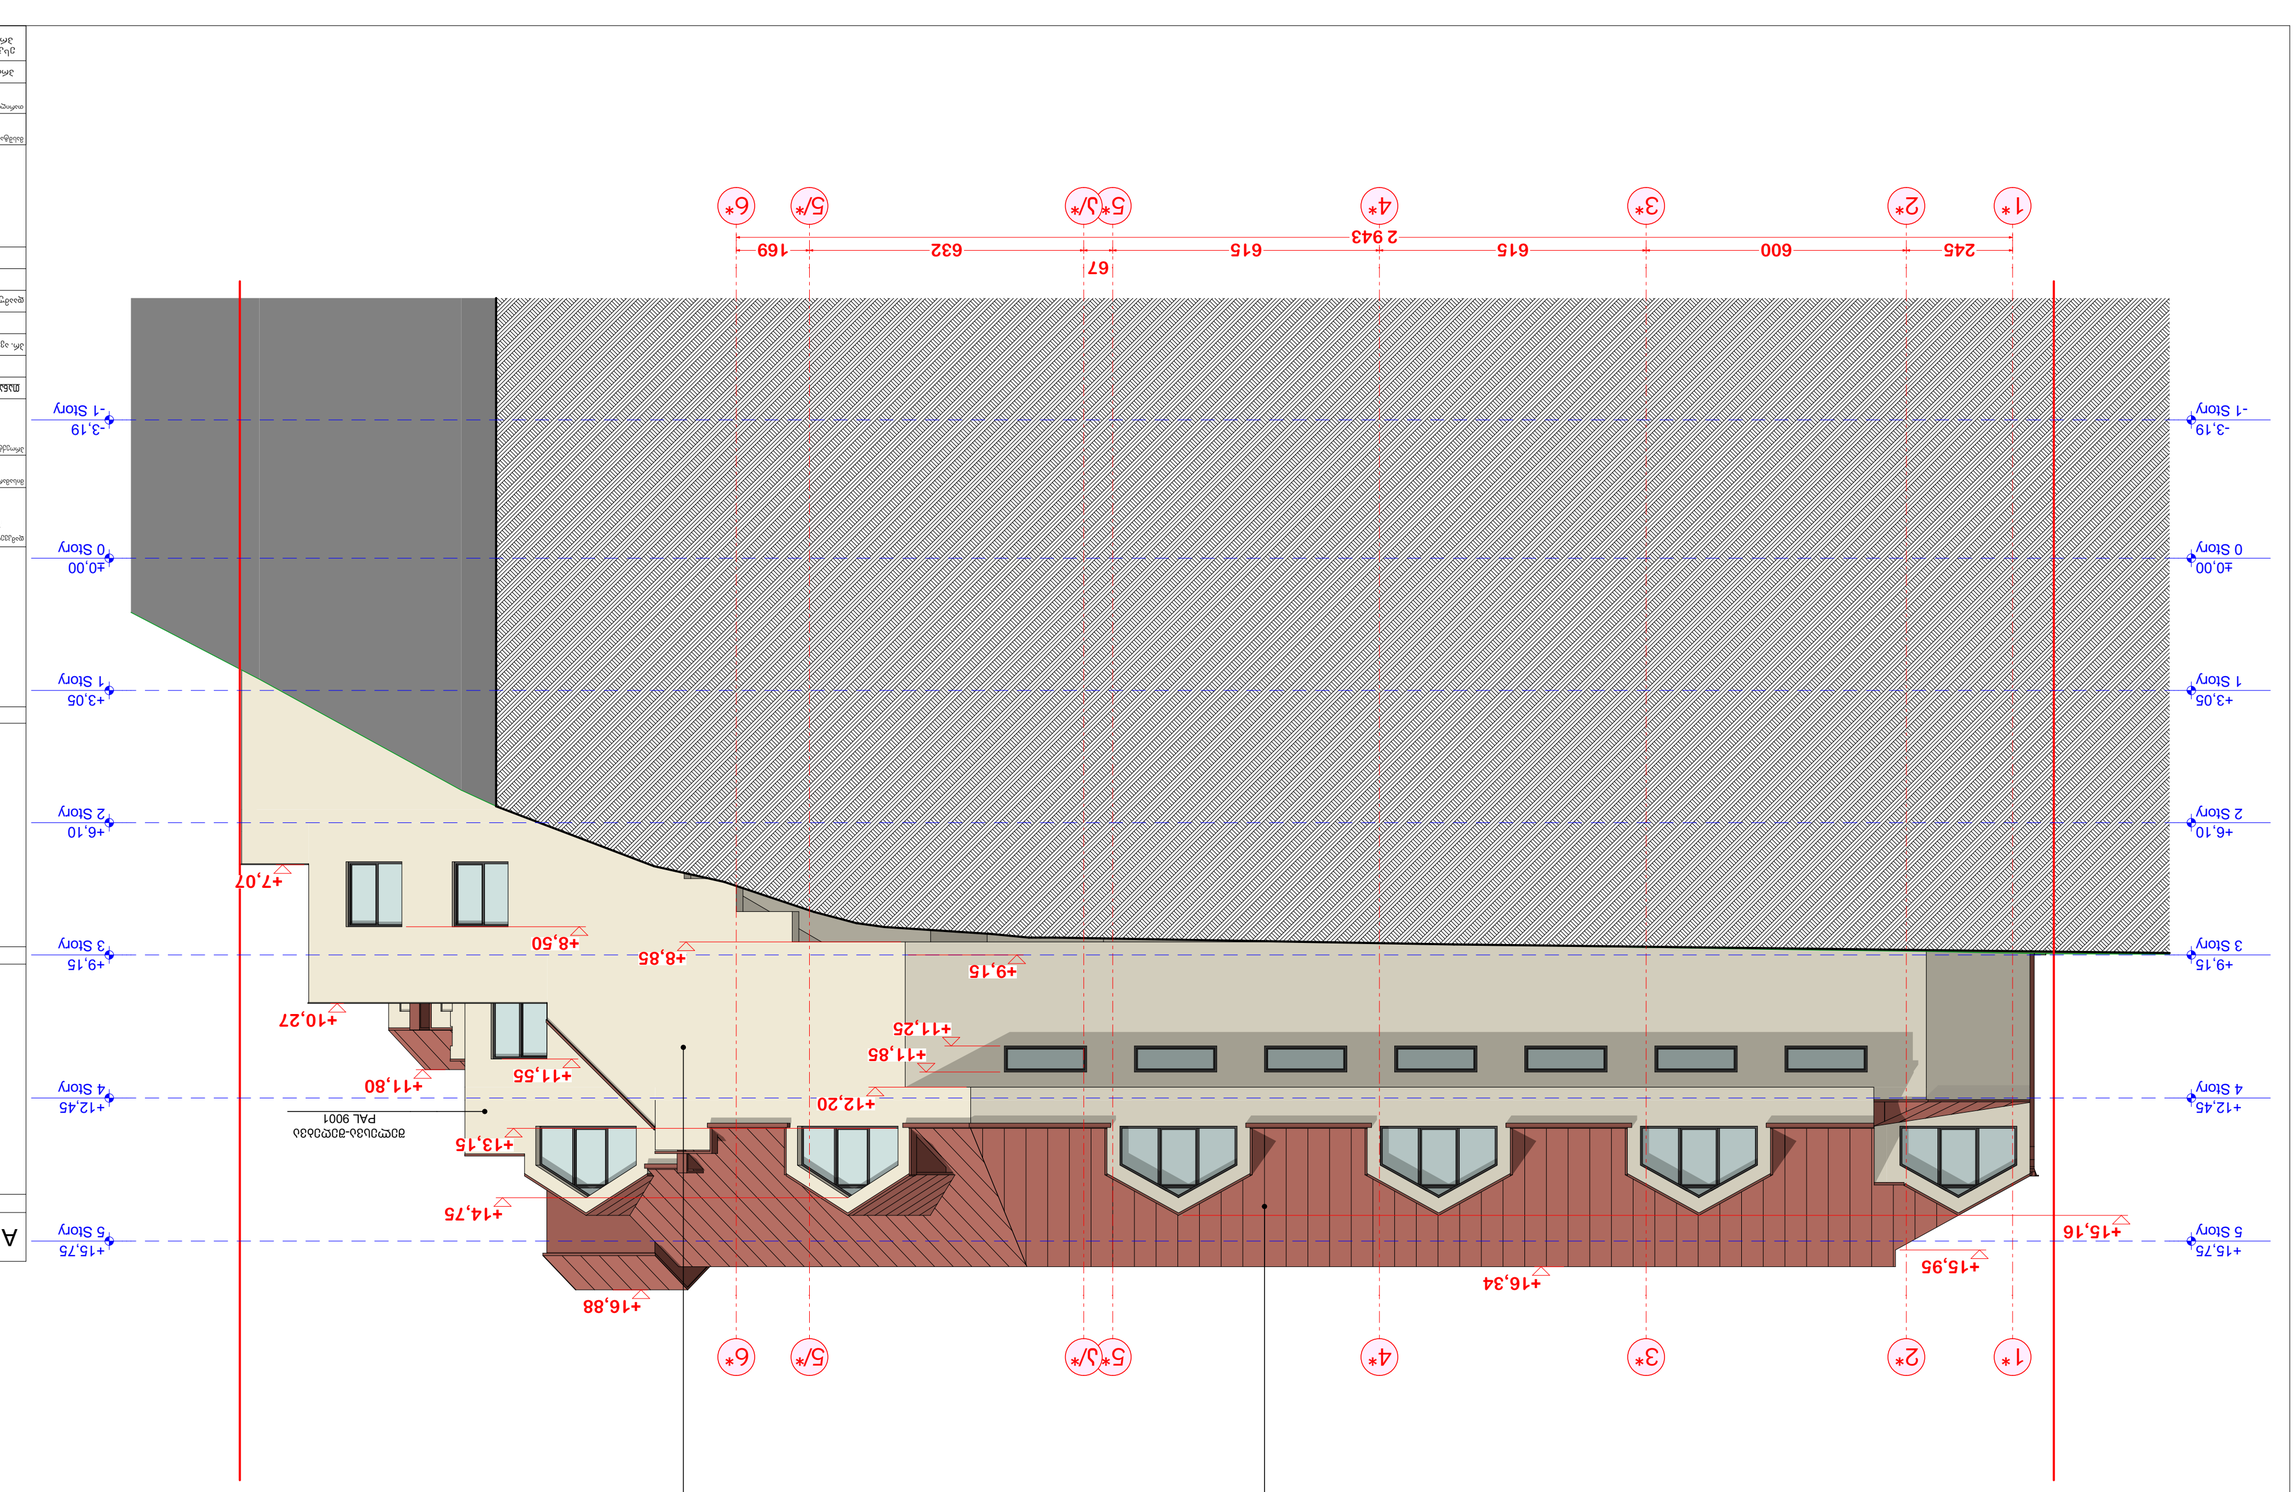
1*
2*
3*
4*
5*
5/*
6*
245
600
615
615
67
632
169
2 943
+15,75
5 Story
+12,45
4 Story
+9,15
3 Story
+6,10
2 Story
+3,05
1 Story
±0,00
0 Story
-3,19
-1 Story
+16,88
+14,75
+13,15
+12,20
+11,80
+11,55
+11,25
+11,85
+10,27
+9,15
+8,50
+8,85
+7,07
+16,34
+15,95
+15,16
