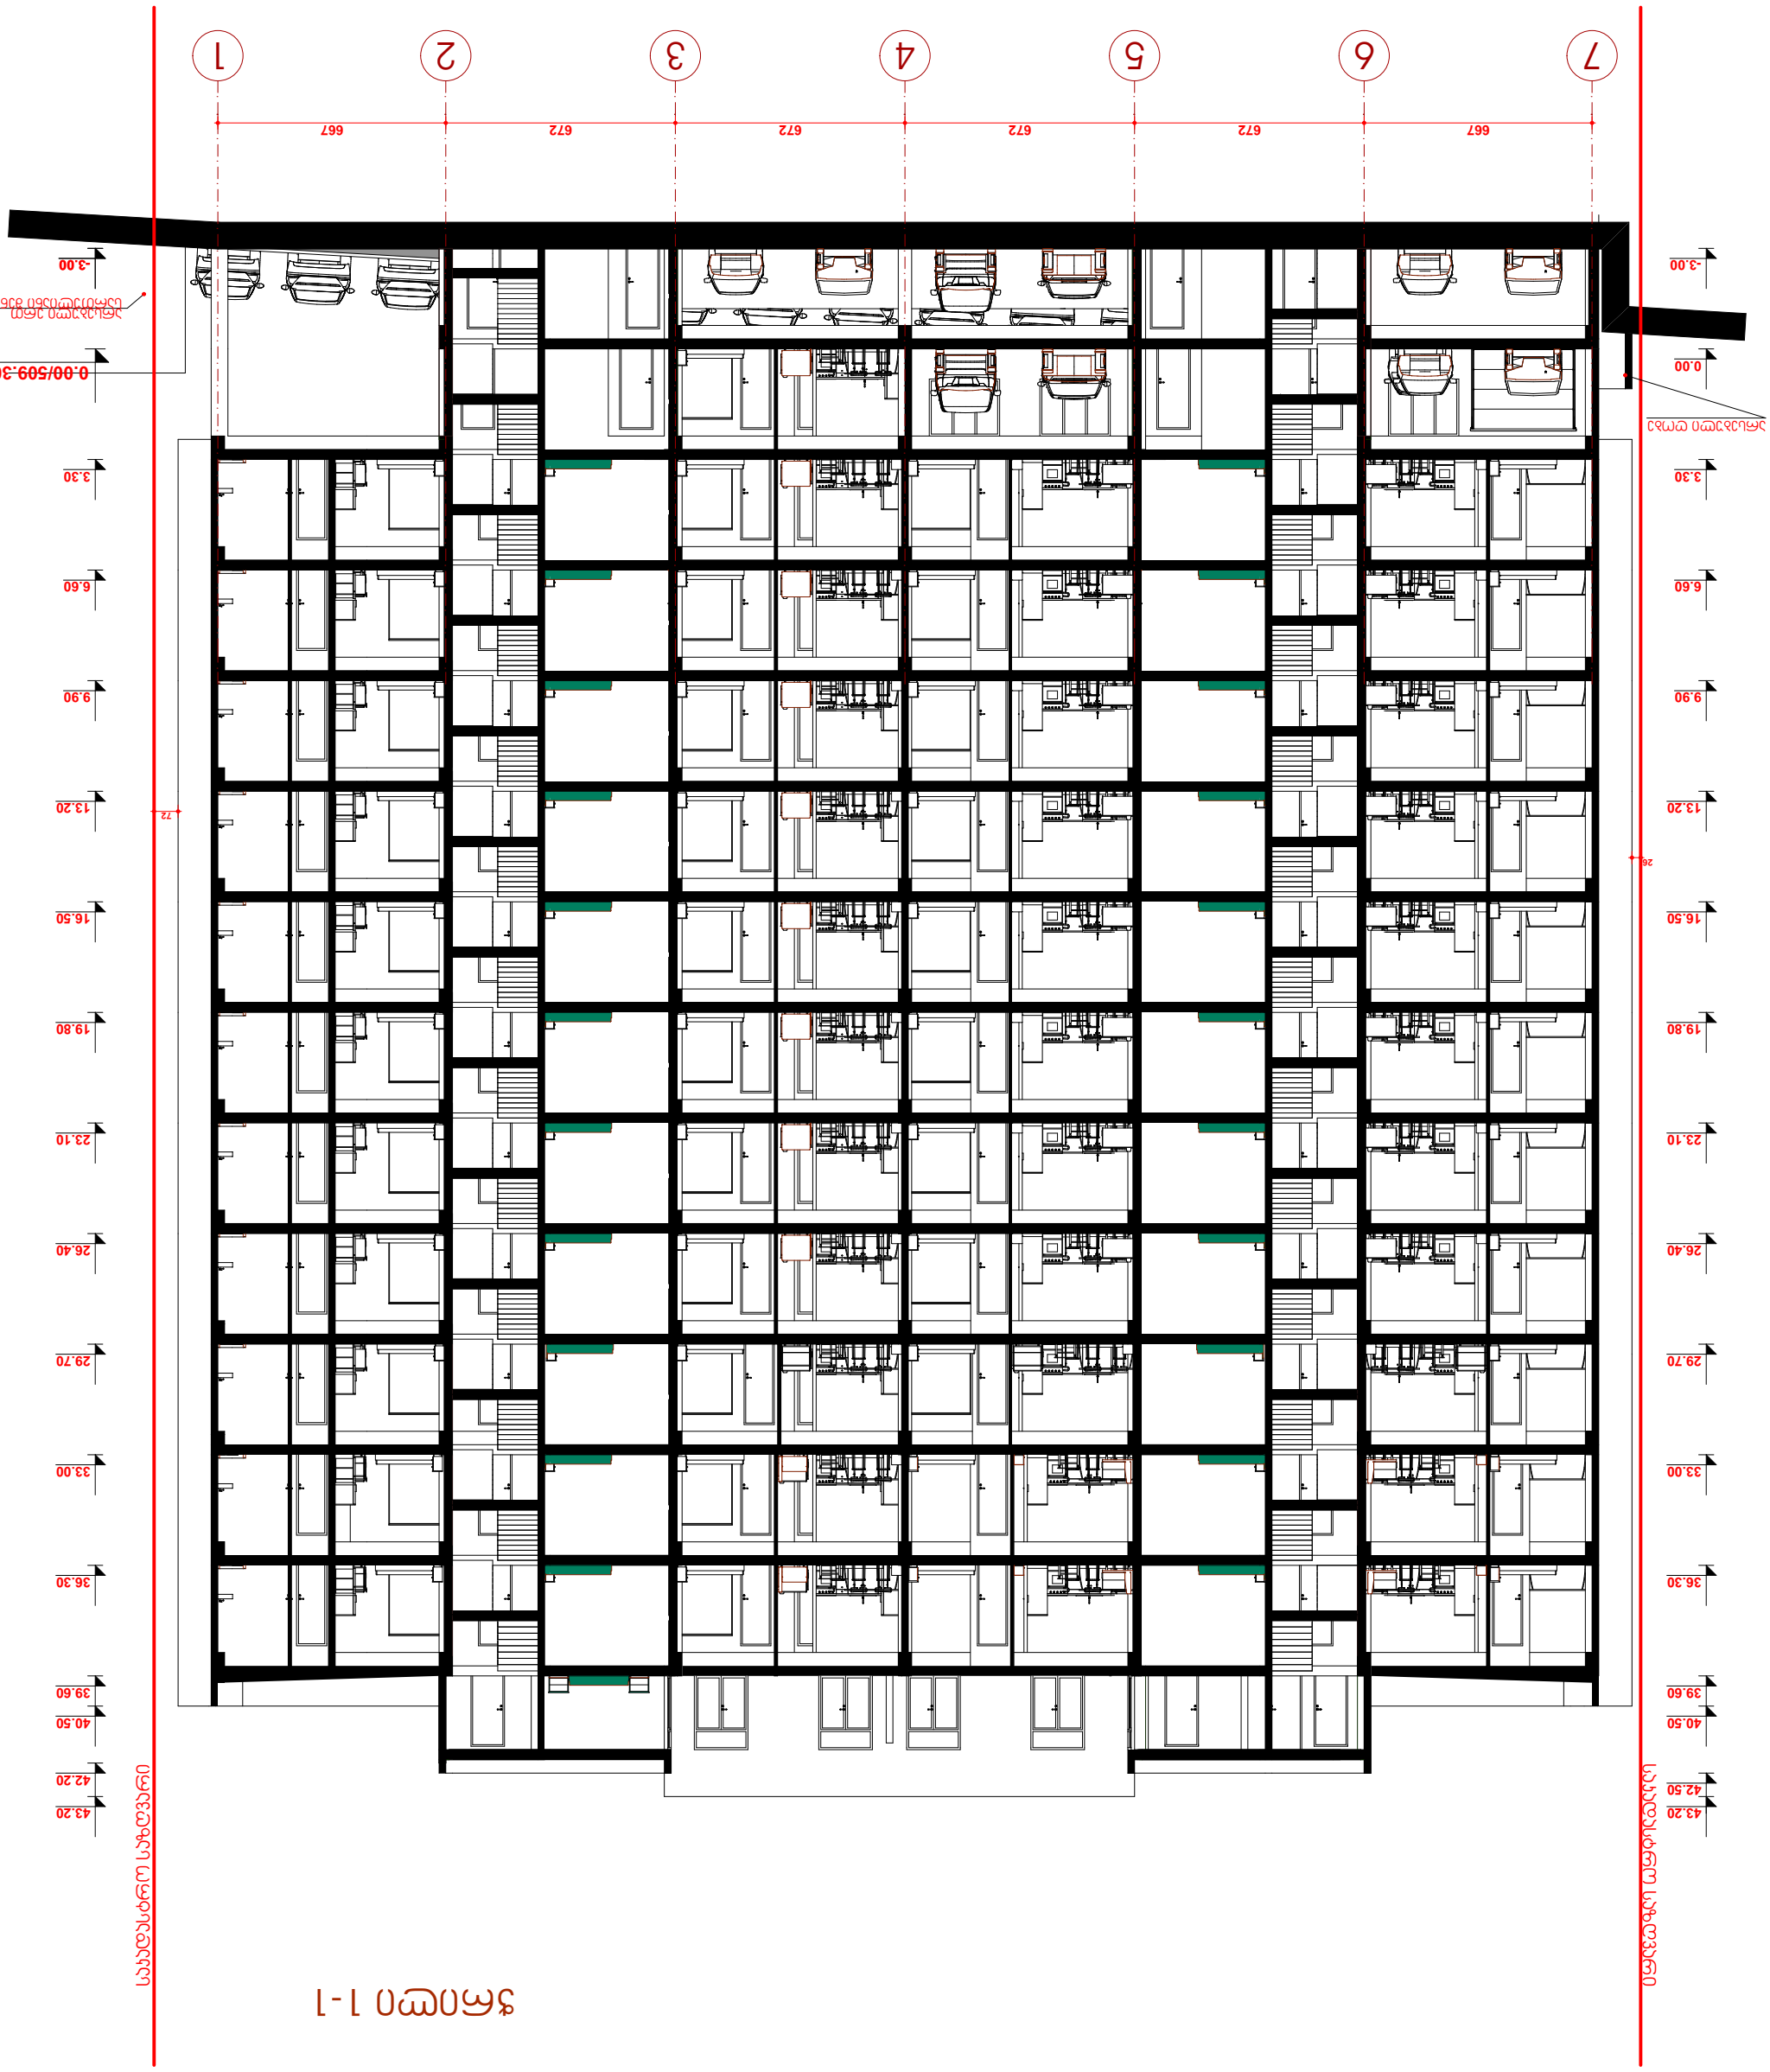

GSPublisherEngine 0.0.100.100

7 6 5 4 3 2 1

-3.00 -3.00

0.00

3.30

6.60

9.90

13.20

16.50

19.80

23.10

26.40

29.70

33.00

36.30

39.60

40.50

42.50

43.20

3.30

6.60

9.90

13.20

16.50

19.80

23.10

26.40

29.70

33.00

36.30

39.60

40.50

42.20

43.20

667 672 672 672 672 667

26

72

0.00/509.30/

შპს
`megobroba~
s/k 400015032

შემსრულებელი:

ჭრილი 1-1

ლ.ზამბახიძე

შპს
`megobroba~
s/k 400015032

დამკვეთი:

1:100

არქიტექტურული ნაწილი

as-23

as-18

m.p.

მასშტაბი

ფურცლები

ფურცელი

სტადია

დაკვეთა # 1/16

შეასრულა კ. მაჩაიძე

მთ. კონსტ.

pma

დირექტორი

კ. მაჩაიძე

მ.არევაძე

საკადასტრო საზღვარი

საკადასტრო საზღვარი

ჭრილი 1-1

არსებული ერთ
სართულიანი შენობა

არსებული ღობე

მრავალბინიანი საცხოვრებელი სახლი
მდებარე ქ. თბილისში, Temqis დასახლება,
III მიკრო/რაიონი, V კვარტალი

GSPublisherEngine 0.0.100.100

d g b a

550 660 550

-3.00

300

1,65

3,30

4,95

6,60

8,25

9,90

11,55

13,20

14,85

16,50

18,15

19,80

21,45

23,10

24,75

26,40

28,05

29,70

31,35

33,00

34,65

36,30

37,95

42,10

43,20

-2,51

-1,20

-0,70

0,90

2,60

4,20

5,90

7,50

9,20

10,80

12,50

14,10

15,80

17,40

19,10

20,70

22,40

24,00

25,70

27,30

29,00

32,30

35,60

38,90

40,50

0.00/509.30/

შპს
`megobroba~
s/k 400015032

შემსრულებელი:

ლ.ზამბახიძე

შპს
`megobroba~
s/k 400015032

დამკვეთი:

1:100

არქიტექტურული ნაწილი

as-23

as-19

m.p.

მასშტაბი

ფურცლები

ფურცელი

სტადია

დაკვეთა # 1/16

შეასრულა კ. მაჩაიძე

მთ. კონსტ.

pma

დირექტორი

კ. მაჩაიძე

მ.არევაძე

საკადასტრო საზღვარი

საკადასტრო საზღვარი

განაშენიანების რეგულირების ხაზი (უკანა ეზოსათვის)

ჭრილი 2-2

ჭრილი 2-2

არსებული ღობე არსებული ღობე

განაშენიანების რეგულირების ხაზი (უკანა ეზოსათვის)

მრავალბინიანი საცხოვრებელი სახლი
მდებარე ქ. თბილისში, Temqis დასახლება,
III მიკრო/რაიონი, V კვარტალი