ფასადი "1-7„ ღერძებს შორის



შენიშვნა:

1. ცემენტის ხსნარით შელესვა; შეფითხვნა და მუქი ყავისფერი უხეში ფრაქციის საფასადე საღებავით შეღებვა **RAL 8024**
2. ცემენტის ხსნარით შელესვა; შეფითხვნა და თეთრი ფერის უხეში ფრაქციის საფასადე საღებავით შეღებვა **RAL 9016**
3. ცემენტის ხსნარით შელესვა; შეფითხვნა და ყვითელი უხეში ფრაქციის საფასადე საღებავით შეღებვა **RAL 1023**
4. ყავისფერი მეტალოპლასტმასის კარ-ფანჯარა
5. მუქი ყავისფერი საღებავით შეღებილი მეტალის მოაჯირი
6. მინის მოაჯირი
7. ღვარსადენი

შემსრულებელი: შპს „მეგობრობა" ს/ა 400015032	დირექტორი		მ.არევაძე	მრავალბინიანი საცხოვრებელი სახლი მდებარე ქ. თბილისში, თემქის დასახლება, III მიკრო/რაიონი, V კვარტალი	დაკვეთა №	1/16
	ჰმა		ა. მაჩაიძე		სტადია	მ.პ.
	მთ. კონსტ.		ლ.ზამბახიძე	არქიტექტურული ნაწილი	ფურცელი	ას-20
დამკვეთი: შპს „მეგობრობა" ს/ა 400015032	შეასრულა		ა. მაჩაიძე	ფასადი "1-7„ ღერძებს შორის	ფურცლები	ას-23
					მასშტაბი	1:100

ფასადი "1-7„ ღერძებს შორის




შენიშვნა:

1. ცემენტის ხსნარით შელესვა; შეფითხვნა და მუქი ყავისფერი უხეში ფრაქციის საფასადე საღებავით შეღებვა **RAL 8024**
2. ცემენტის ხსნარით შელესვა; შეფითხვნა და თეთრი ფერის უხეში ფრაქციის საფასადე საღებავით შეღებვა **RAL 9016**
3. ცემენტის ხსნარით შელესვა; შეფითხვნა და ყვითელი უხეში ფრაქციის საფასადე საღებავით შეღებვა **RAL 1023**
4. ყავისფერი მეტალოპლასტმასის კარ-ფანჯარა
5. მუქი ყავისფერი საღებავით შეღებილი მეტალის მოაჯირი
6. მინის მოაჯირი
7. ღვარსადენი

შემსრულებელი: შპს „მეგობრობა" ს/კ 400015032	დირექტორი	[signature]	მ.არევაძე	მრავალბინიანი საცხოვრებელი სახლი მდებარე ქ. თბილისში, თემქის დასახლება, III მიკრო/რაიონი, V კვარტალი	დაკვეთა №	1/16
	ჰმპ	[signature]	ა. მაჩაიძე		სტადია	მ.პ.
	მთ. კონსტ.	[signature]	ლ.ზამბახიძე	არქიტექტურული ნაწილი	ფურცელი	ას-21
დამკვეთი: შპს „მეგობრობა" ს/კ 400015032	შეასრულა	[signature]	ა. მაჩაიძე	ფასადი "1-7„ ღერძებს შორის	ფურცლები	ას-23
					მასშტაბი	1:100

ფასადი "ა-დ„ ღერძებს შორის

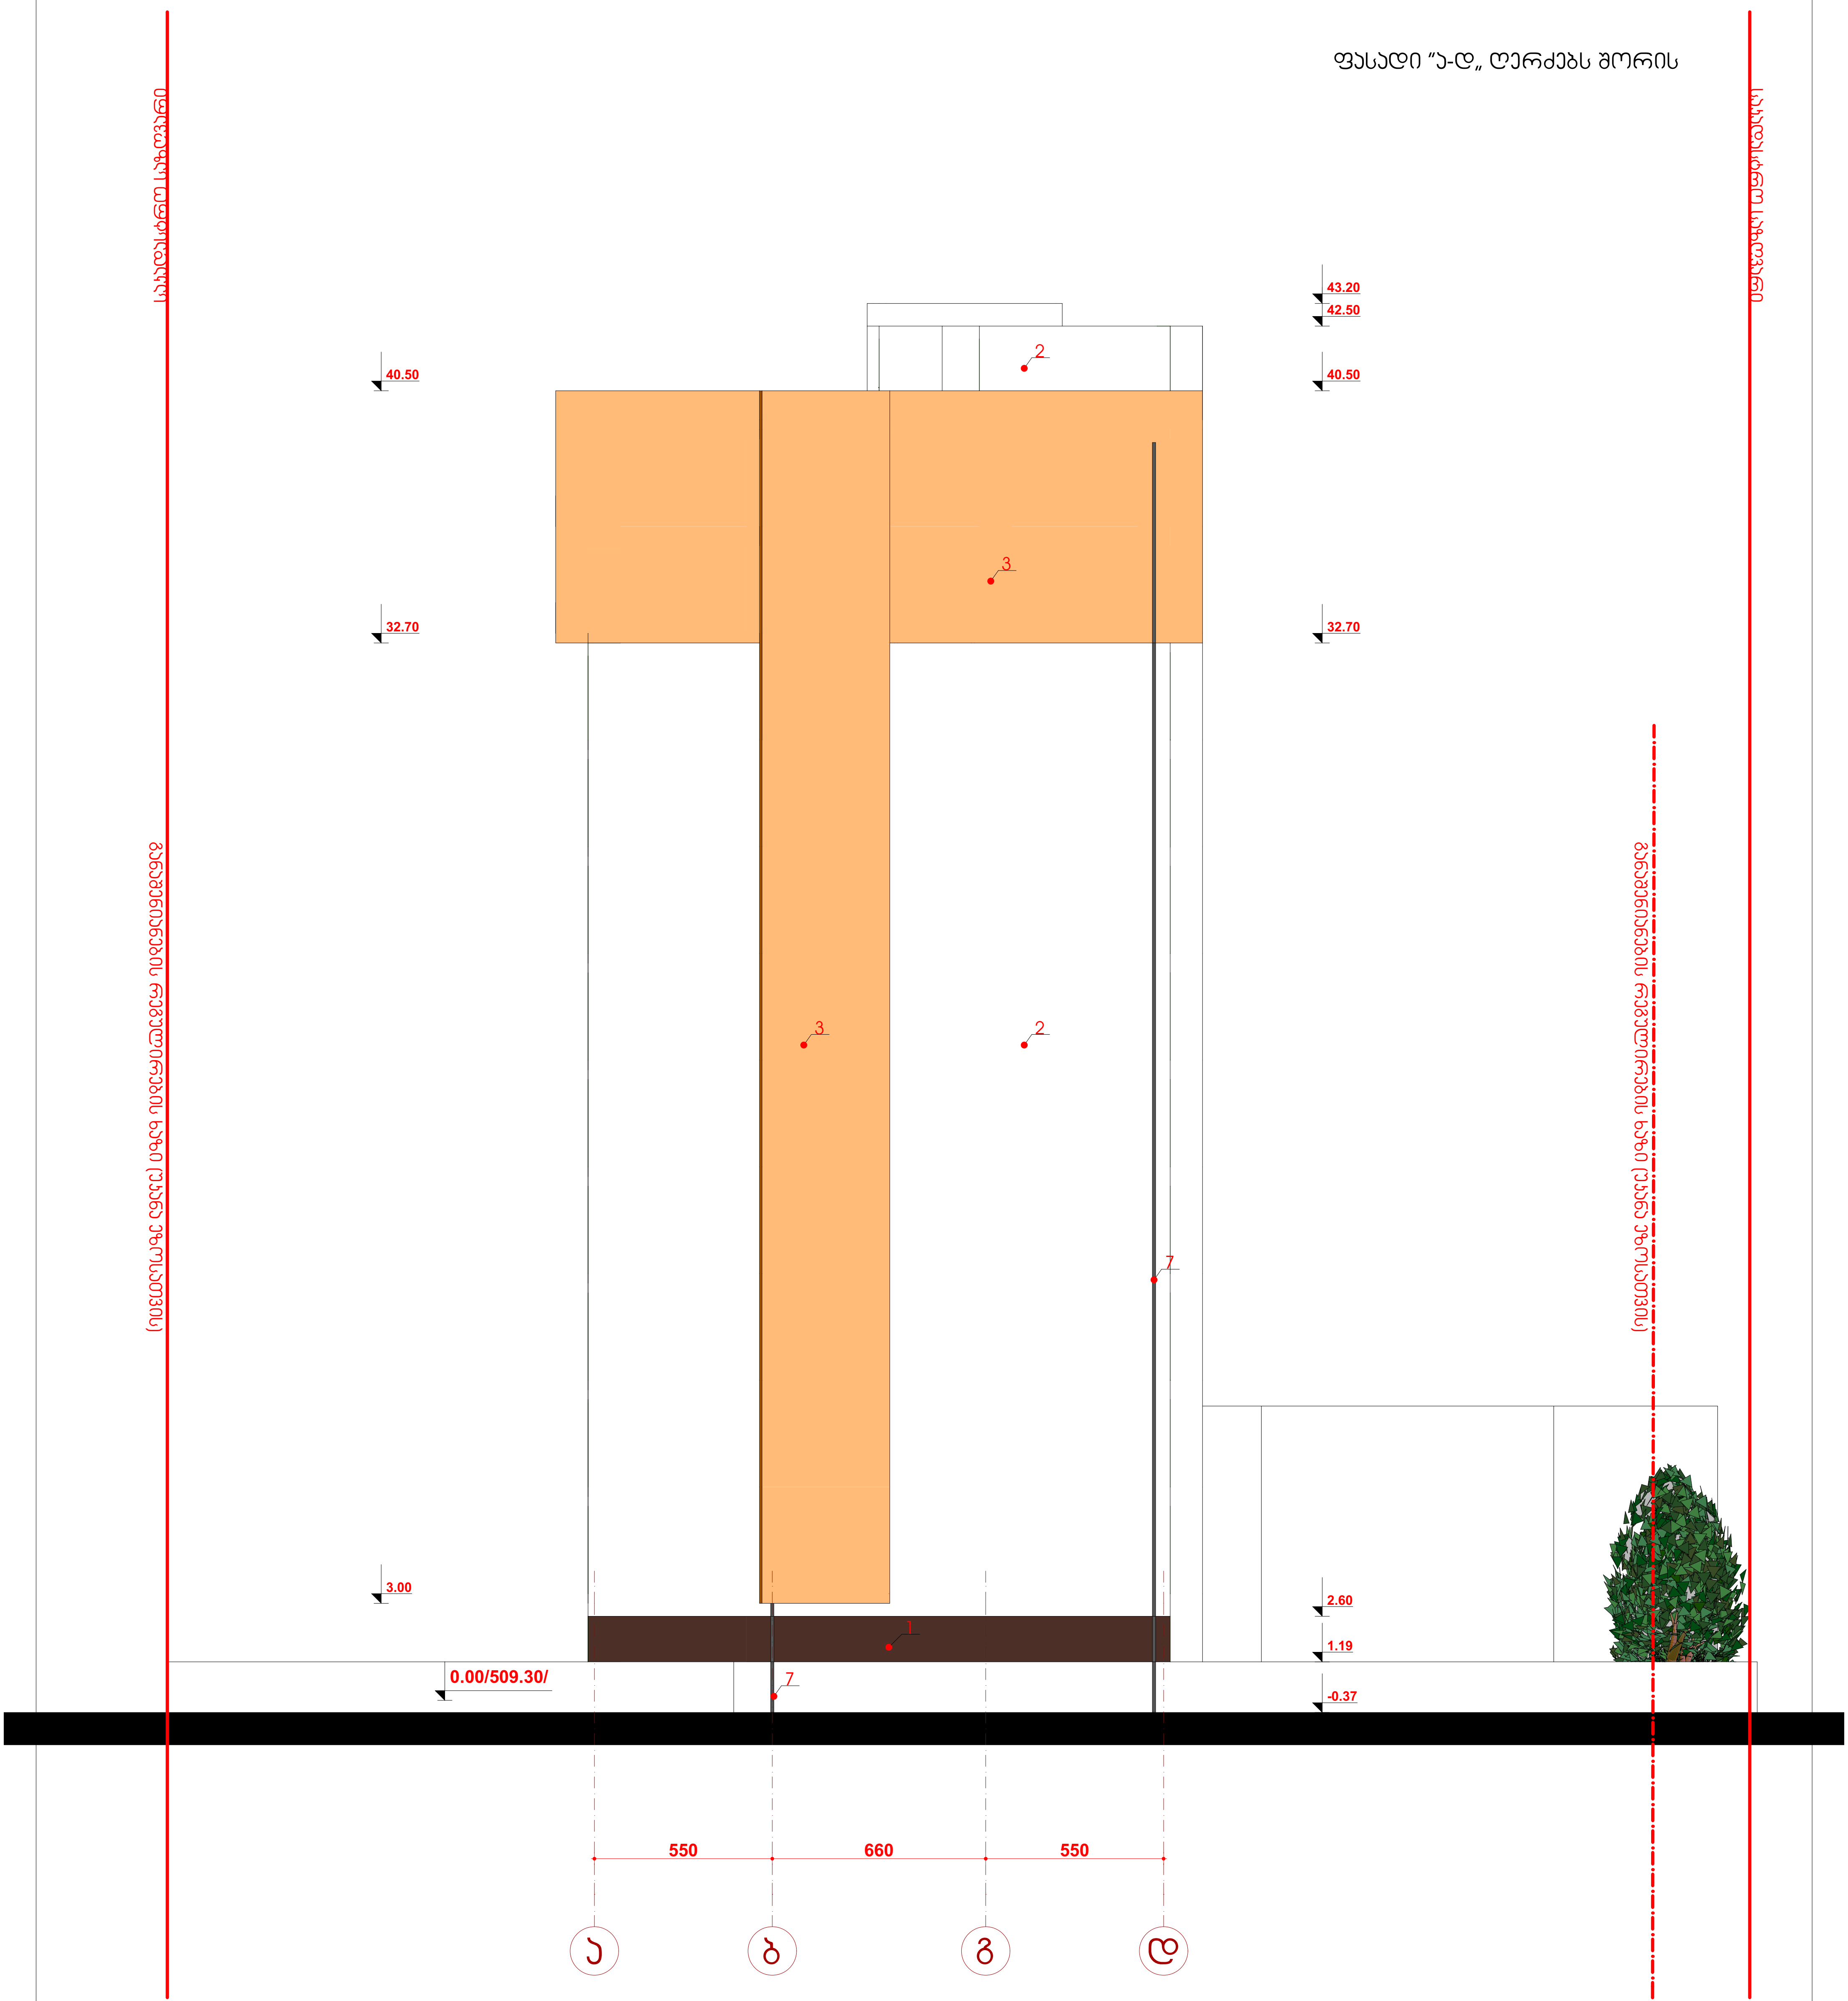


შენიშვნა:

1. ცემენტის ხსნარით შელესვა; შეფითხვნა და მუქი ყავისფერი უხეში ფრაქციის საფასადე საღებავით შეღებვა **RAL 8024**
2. ცემენტის ხსნარით შელესვა; შეფითხვნა და თეთრი ფერის უხეში ფრაქციის საფასადე საღებავით შეღებვა **RAL 9016**
3. ცემენტის ხსნარით შელესვა; შეფითხვნა და ყვითელი უხეში ფრაქციის საფასადე საღებავით შეღებვა **RAL 1023**
4. ყავისფერი მეტალოპლასტმასის კარ-ფანჯარა
5. მუქი ყავისფერი საღებავით შეღებილი მეტალის მოაჯირი
6. მინის მოაჯირი
7. ღვარსადენი

შემსრულებელი: შპს „მეგობრობა" ს/ა 400015032	დირექტორი	[signature]	მ.არევაძე	მრავალბინიანი საცხოვრებელი სახლი მდებარე ქ. თბილისში, თემქის დასახლება, III მიკრო/რაიონი, V კვარტალი	დაკვეთა №	1/16
	პმა	[signature]	ა. მაჩაიძე		სტადია	მ.პ.
	მთ. კონსტ.	[signature]	ლ.ზამბახიძე	არქიტექტურული ნაწილი	ფურცელი	ას-22
დამკვეთი: შპს „მეგობრობა" ს/ა 400015032	შეასრულა	[signature]	ა. მაჩაიძე	ფასადი "ა-დ„ ღერძებს შორის	ფურცლები	ას-23
					მასშტაბი	1:100

ფასადი "დ-ა„ ღერძებს შორის

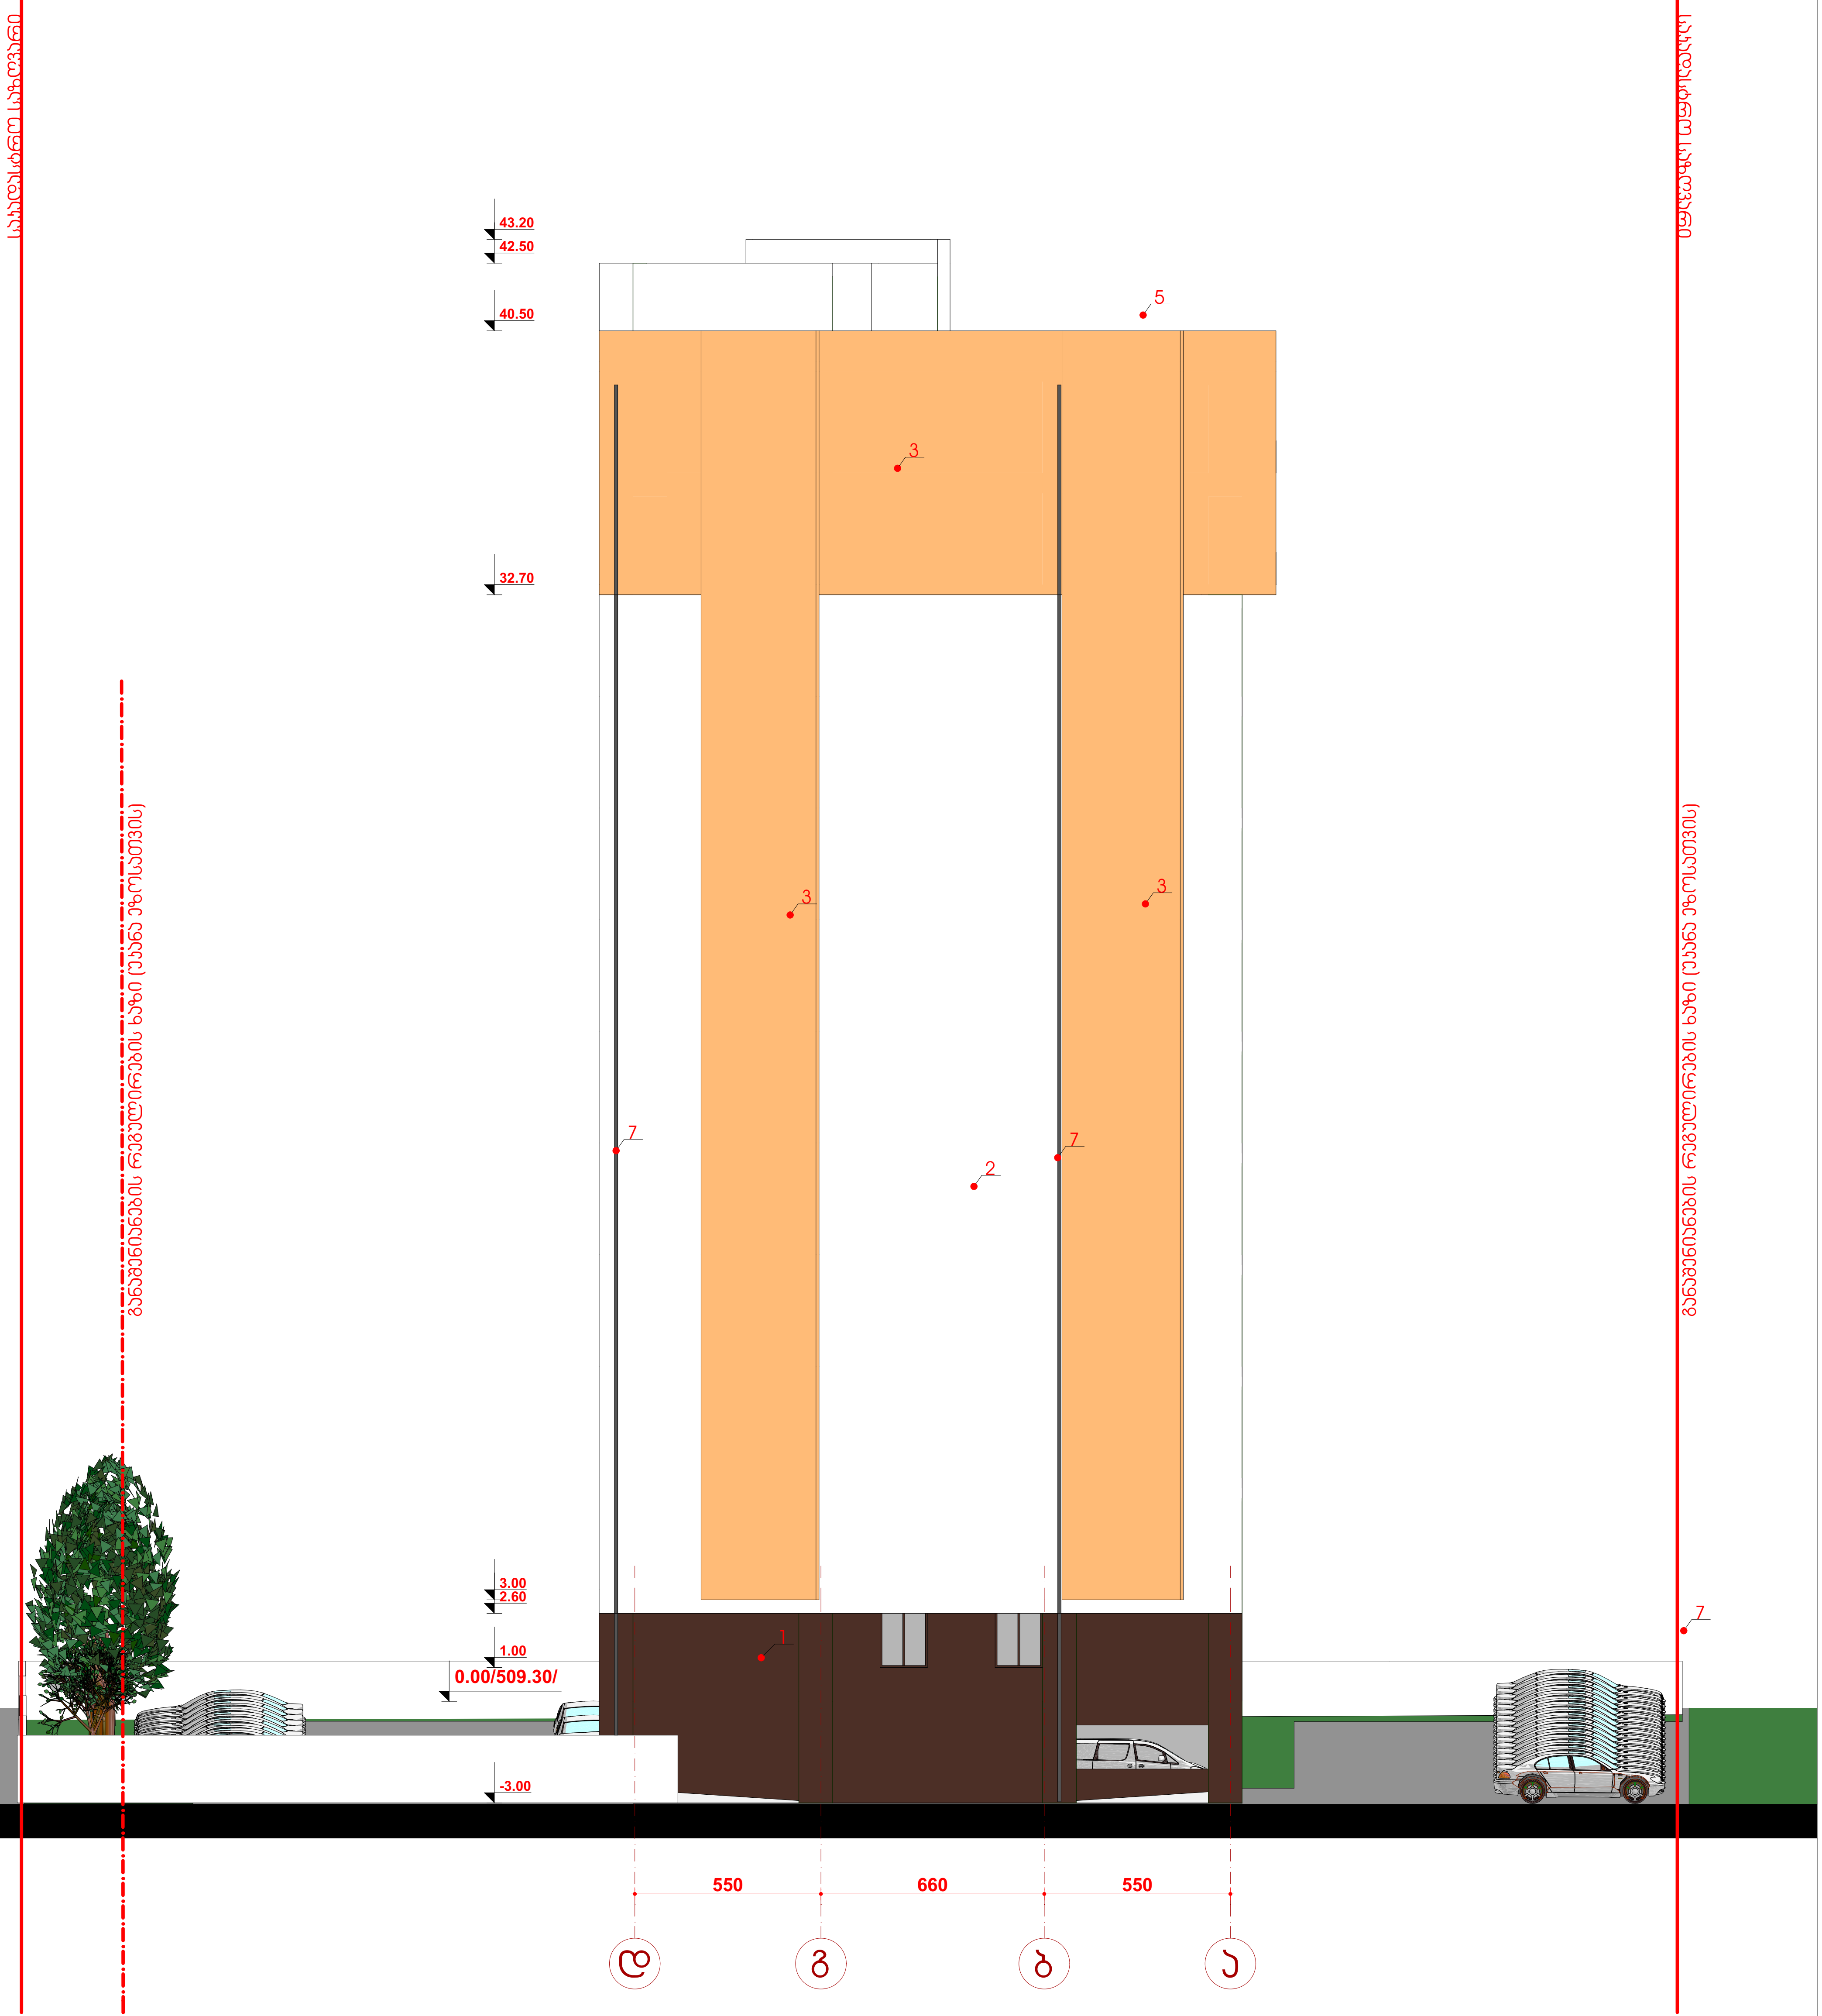

შენიშვნა:

1. ცემენტის ხსნარით შელესვა; შეფითხვნა და მუქი ყავისფერი უხეში ფრაქციის საფასადე საღებავით შეღებვა **RAL 8024**
2. ცემენტის ხსნარით შელესვა; შეფითხვნა და თეთრი ფერის უხეში ფრაქციის საფასადე საღებავით შეღებვა **RAL 9016**
3. ცემენტის ხსნარით შელესვა; შეფითხვნა და ყვითელი უხეში ფრაქციის საფასადე საღებავით შეღებვა **RAL 1023**
4. ყავისფერი მეტალოპლასტმასის კარ-ფანჯარა
5. მუქი ყავისფერი საღებავით შეღებილი მეტალის მოაჯირი
6. მინის მოაჯირი
7. ღვარსადენი

შემსრულებელი: შპს „მეგობრობა" ს/ კ 400015032	დირექტორი	[signature]	მ.არევაძე	მრავალბინიანი საცხოვრებელი სახლი მდებარე ქ. თბილისში, თემქის დასახლება, III მიკრო/რაიონი, V კვარტალი	დაკვეთა №	1/16
	პმა	[signature]	კ. მაჩაიძე		სტადია	მ.პ.
	მთ. კონსტ.	[signature]	ლ.ზამბახიძე	არქიტექტურული ნაწილი	ფურცელი	ას-23
დამკვეთი: შპს „მეგობრობა" ს/ კ 400015032	შეასრულა	[signature]	კ. მაჩაიძე	ფასადი "დ-ა„ ღერძებს შორის	ფურცლები	ას-23
					მასშტაბი	1:100