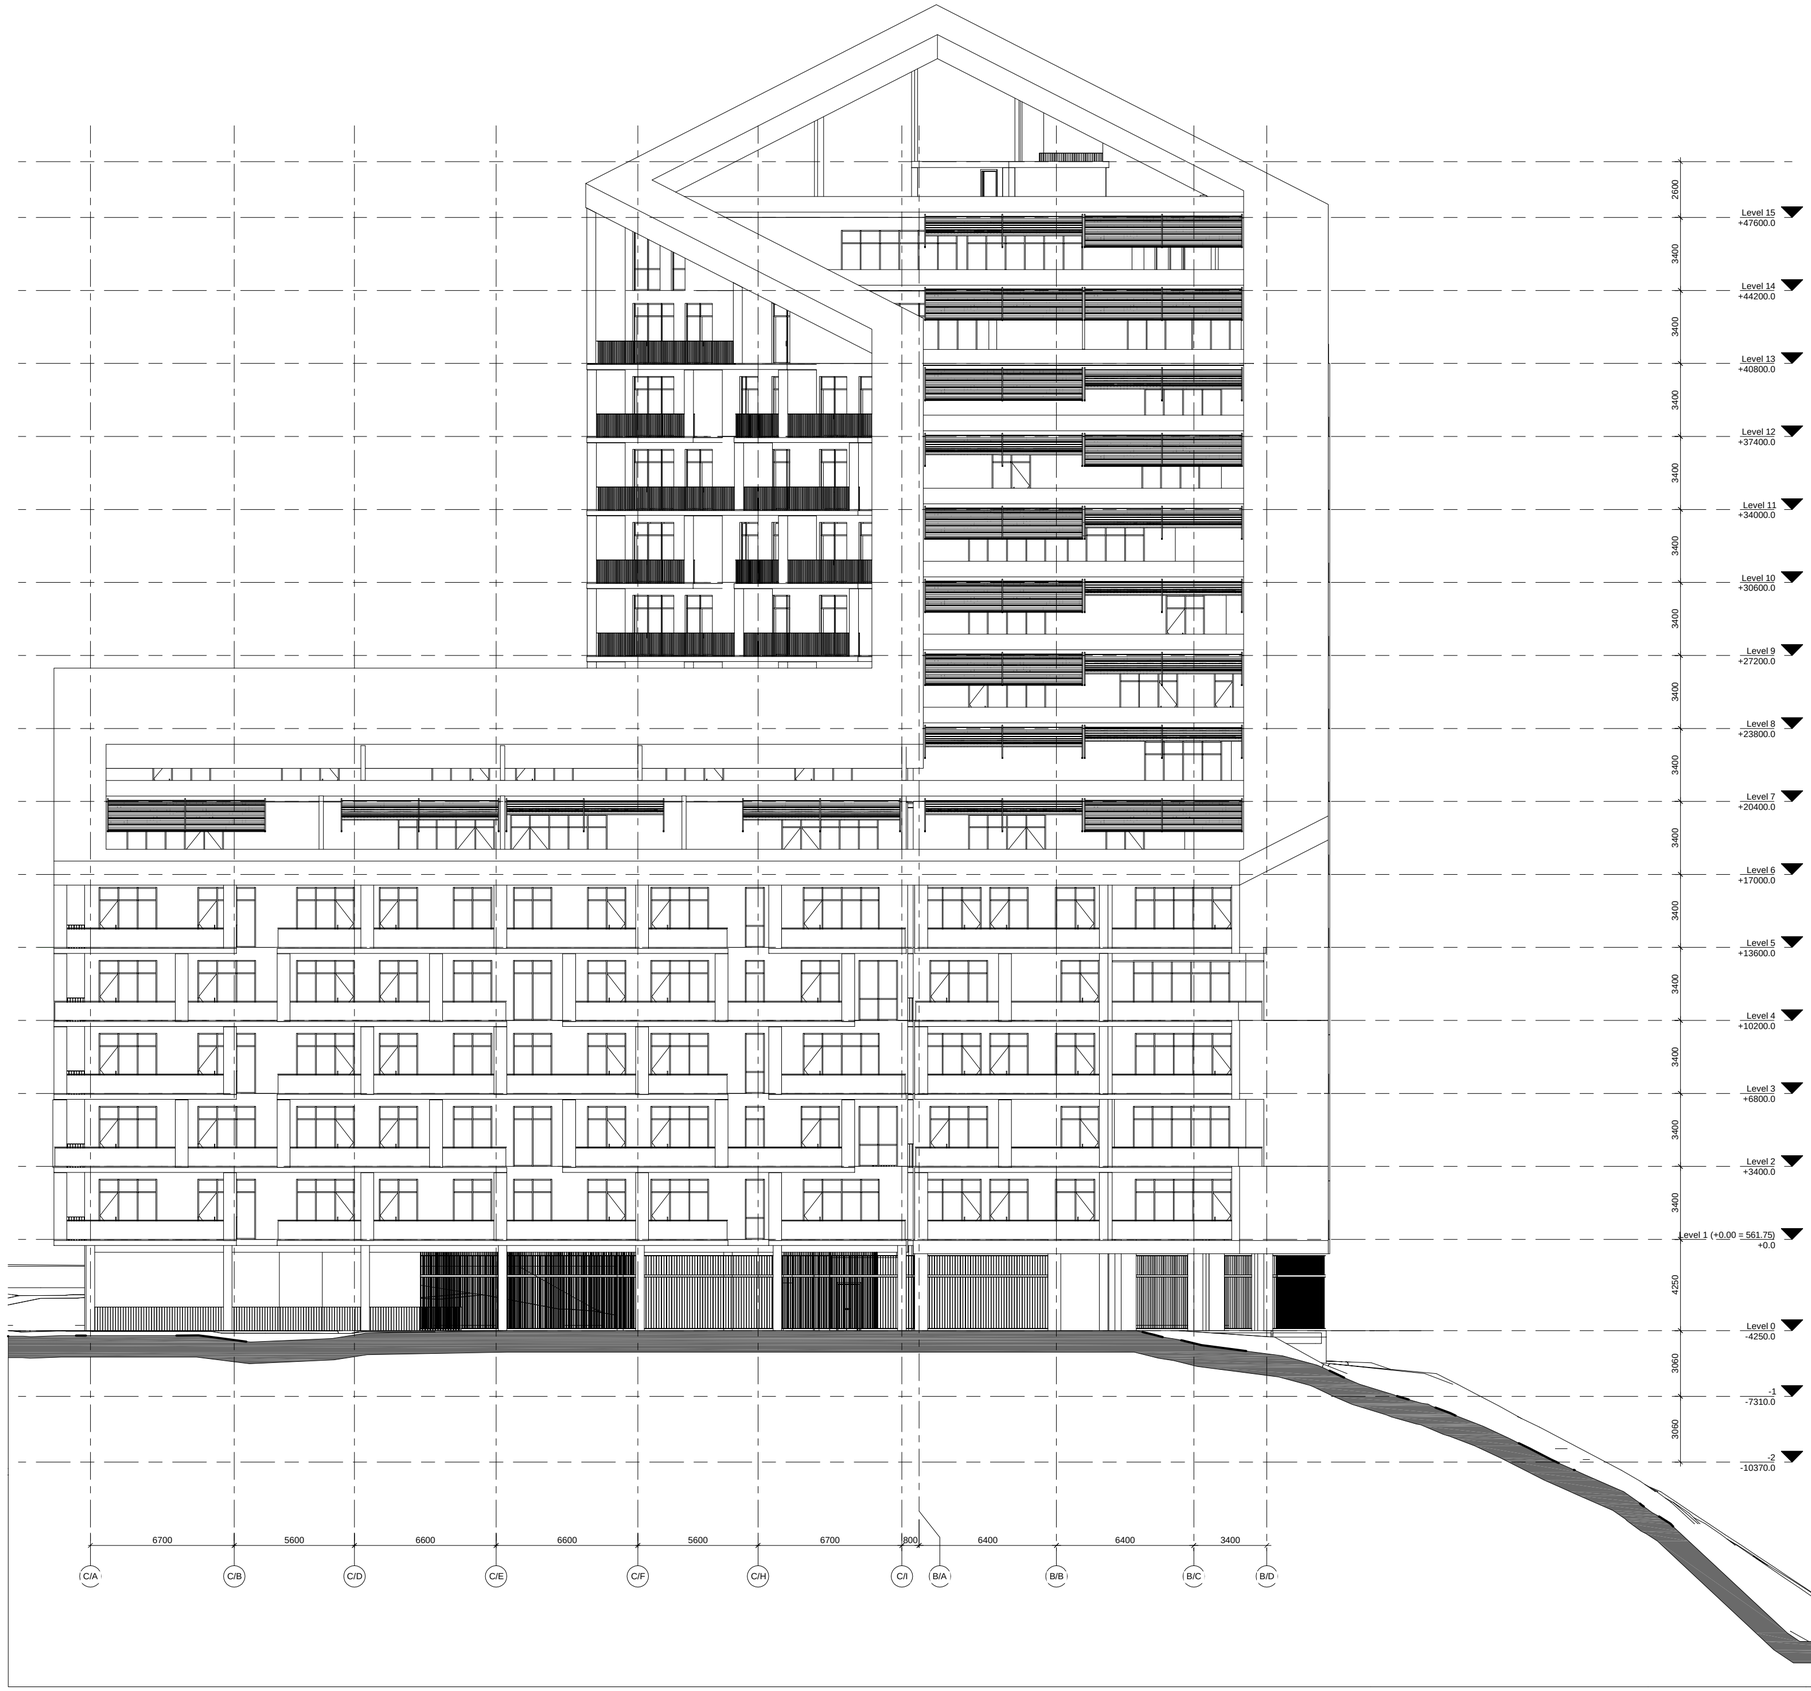

დაკვეთა	CAD FILE	ფორმატი	თარიღი
15.006	RVT	A2	2018

შესწორება:

შენიშვნა:

პირობითი აღნიშვნები:

ექსპლიკაცია:

ნახაზის დასახელება:

ფასადი C/A-B/D ღერძებში (აღმოსავლეთ ფასადი)

ობიექტის დასახელება:

მრავალბინიანი საცხოვრებელი სახლი

დამკვეთი	შპს "მესხი"	
ობიექტის მისამართი	ქ. თბილისი. ჭავჭავაძის 82.	
თანამდებობა	ხელმოწერა	სახელი, გვარი
დირექტორი		ვ. აბრამიშვილი
არქიტექტორი		ა. კაციტაძე
არქიტექტორი		დ. ავალიშვილი
არქიტექტორი		ე. დიდებაშვილი

DMARK ARCHITECTURAL COMPANY

დემარკი

არქიტექტურული კომპანია

(+995 32) 219 33 34
(+995 32) 219 55 12

სტადია	მასშტაბი	ფურცელი	ვარიანტი
პ.პ.	1:200	D-01	პ

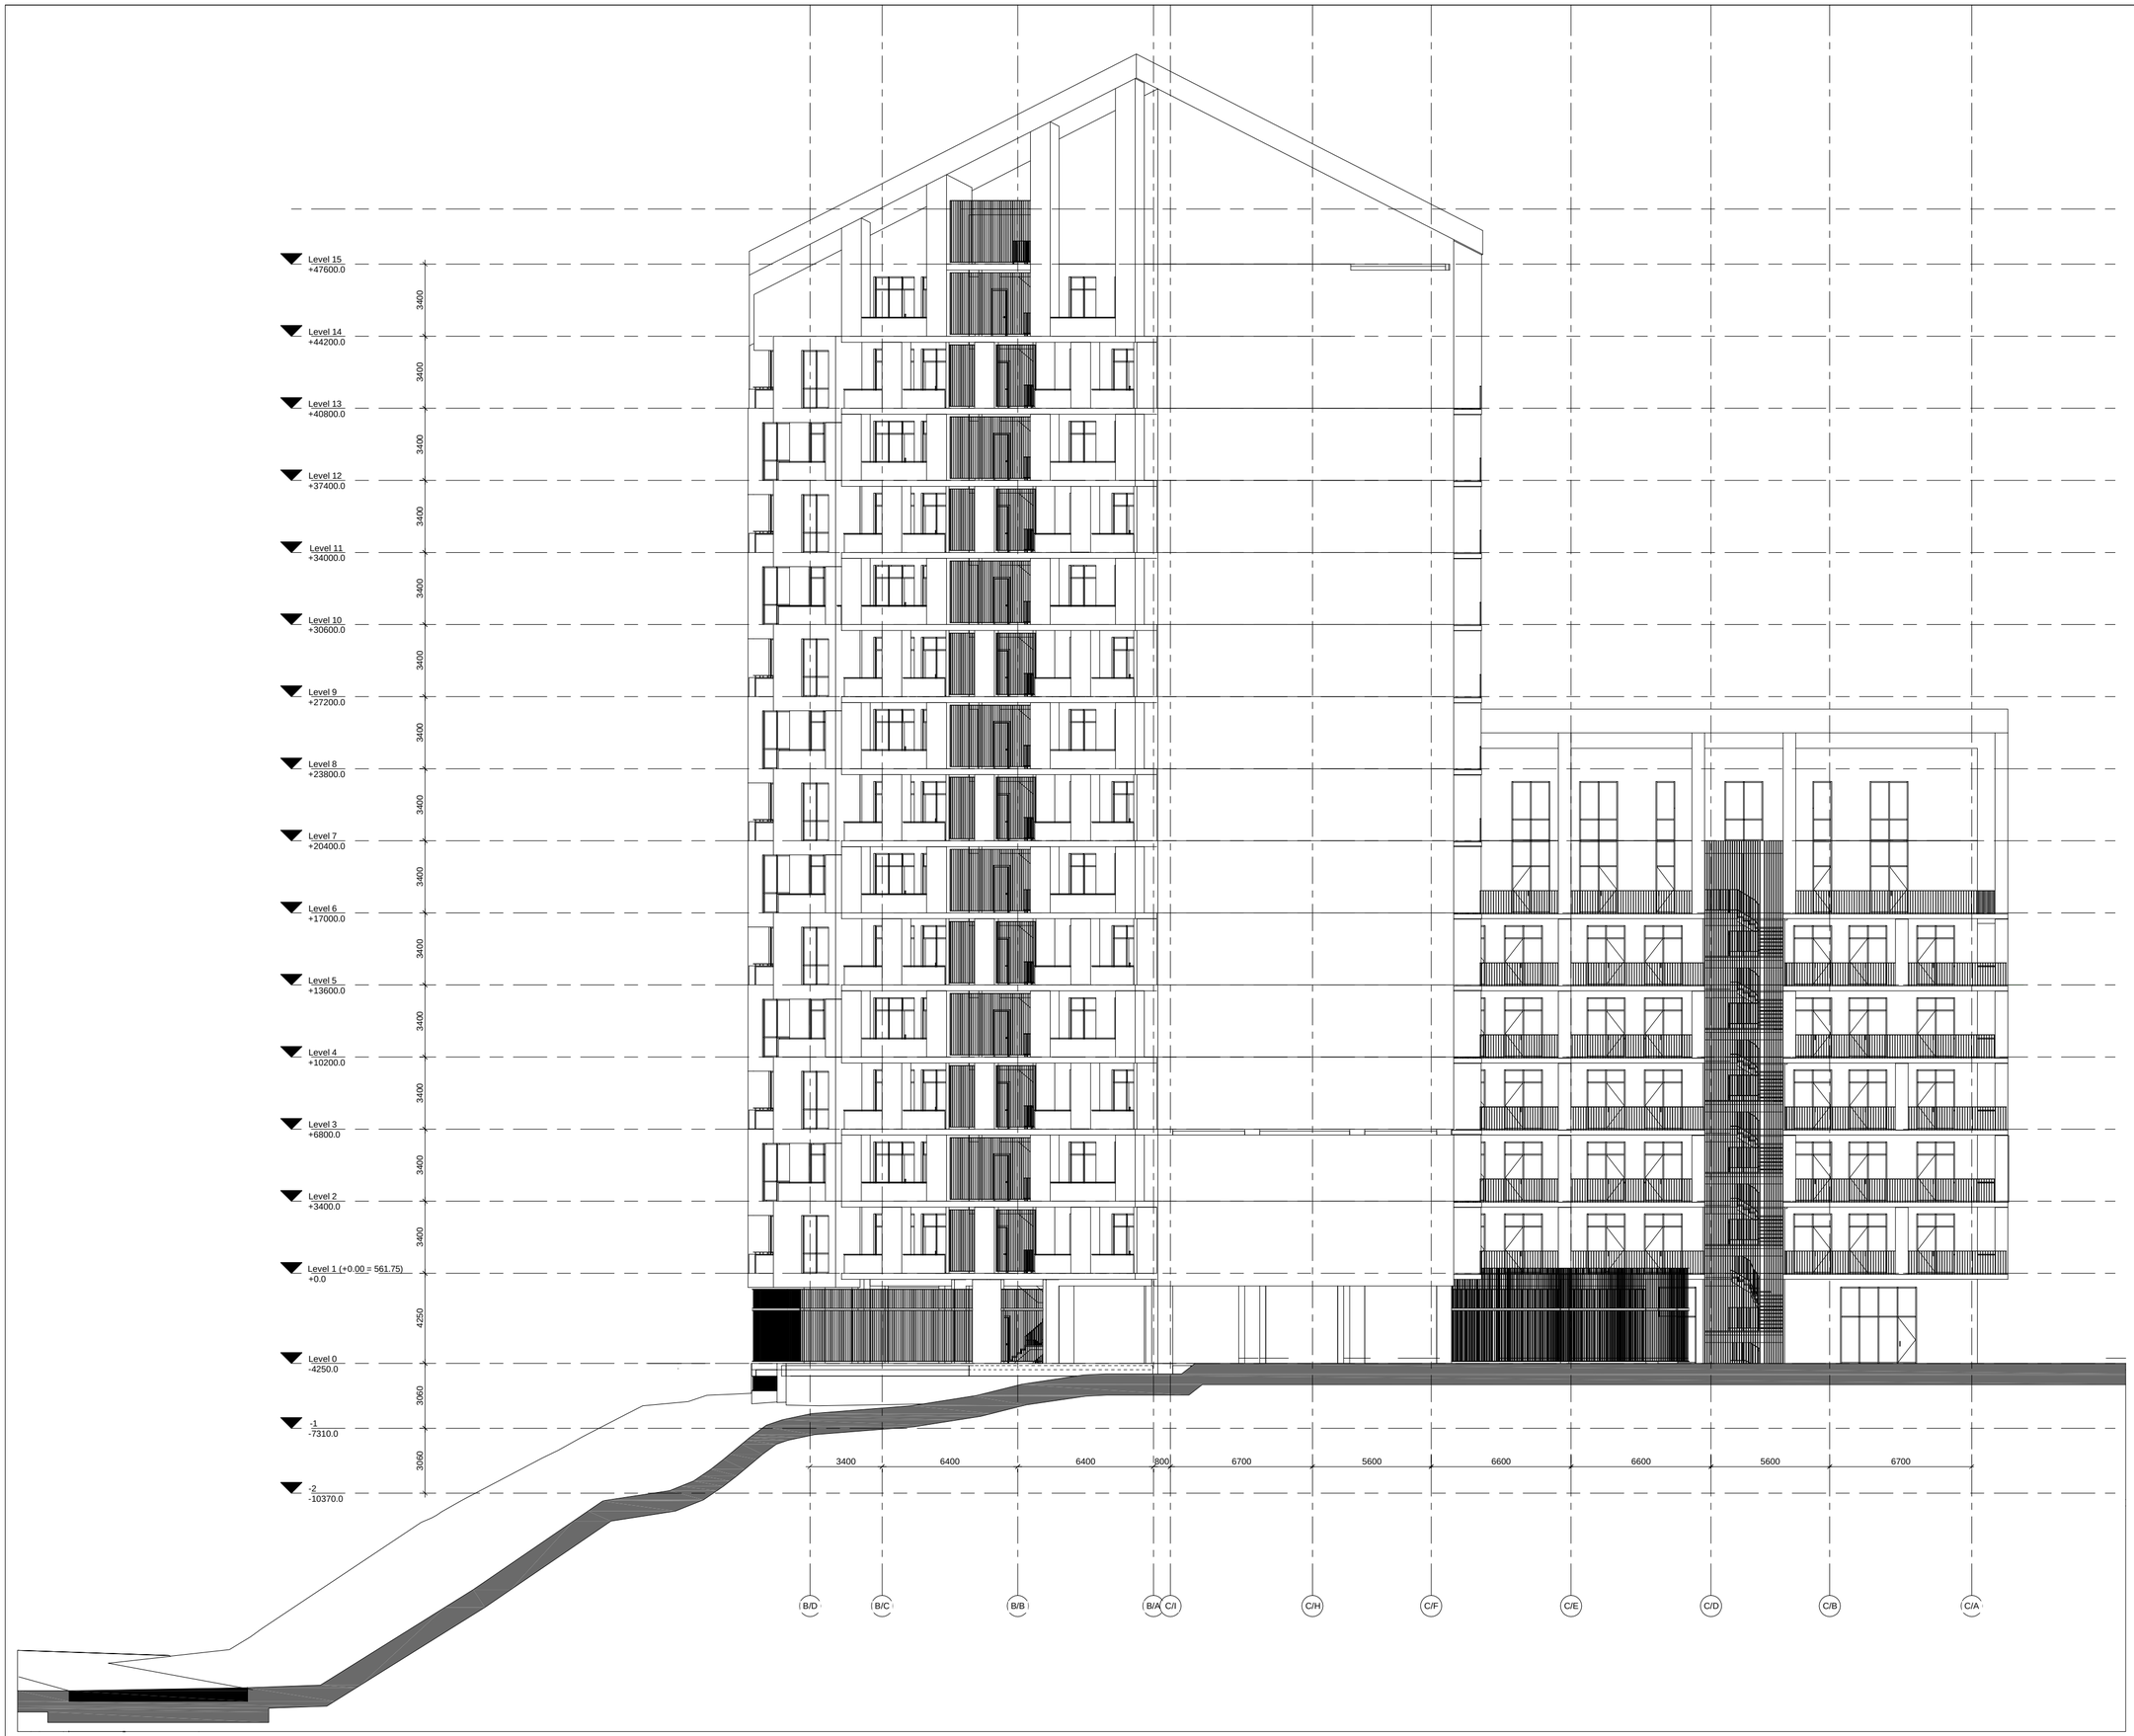

დაკვეთა	CAD FILE	ფორმატი	თარიღი
15.006	RVT	A2	2018

შესწორება:

შენიშვნა:

პირობითი აღნიშვნები:

ექსპლიკაცია:

ნახაზის დასახელება:

ფასადი B/D-C/A ღერძებში (დასავლეთ ფასადი)

ობიექტის დასახელება:

მრავალბინიანი საცხოვრებელი სახლი

დამკვეთი	შპს "მესხი"
ობიექტის მისამართი	ქ. თბილისი. ჭავჭავაძის გზ.

თანამდებობა	ხელმოწერა	სახელი, გვარი
დირექტორი		ვ. აბრამიშვილი
არქიტექტორი		ა. კაციტაძე
არქიტექტორი		დ. ავალიშვილი
არქიტექტორი		ე. დიდებაშვილი

DMARK ARCHITECTURAL COMPANY

დემარკი

არქიტექტურული კომპანია

(+995 32) 219 33 34
(+995 32) 219 55 12

სტადია	მასშტაბი	ფურცელი	ვარიანტი
ა.პ.	1:200	D-02	ა


































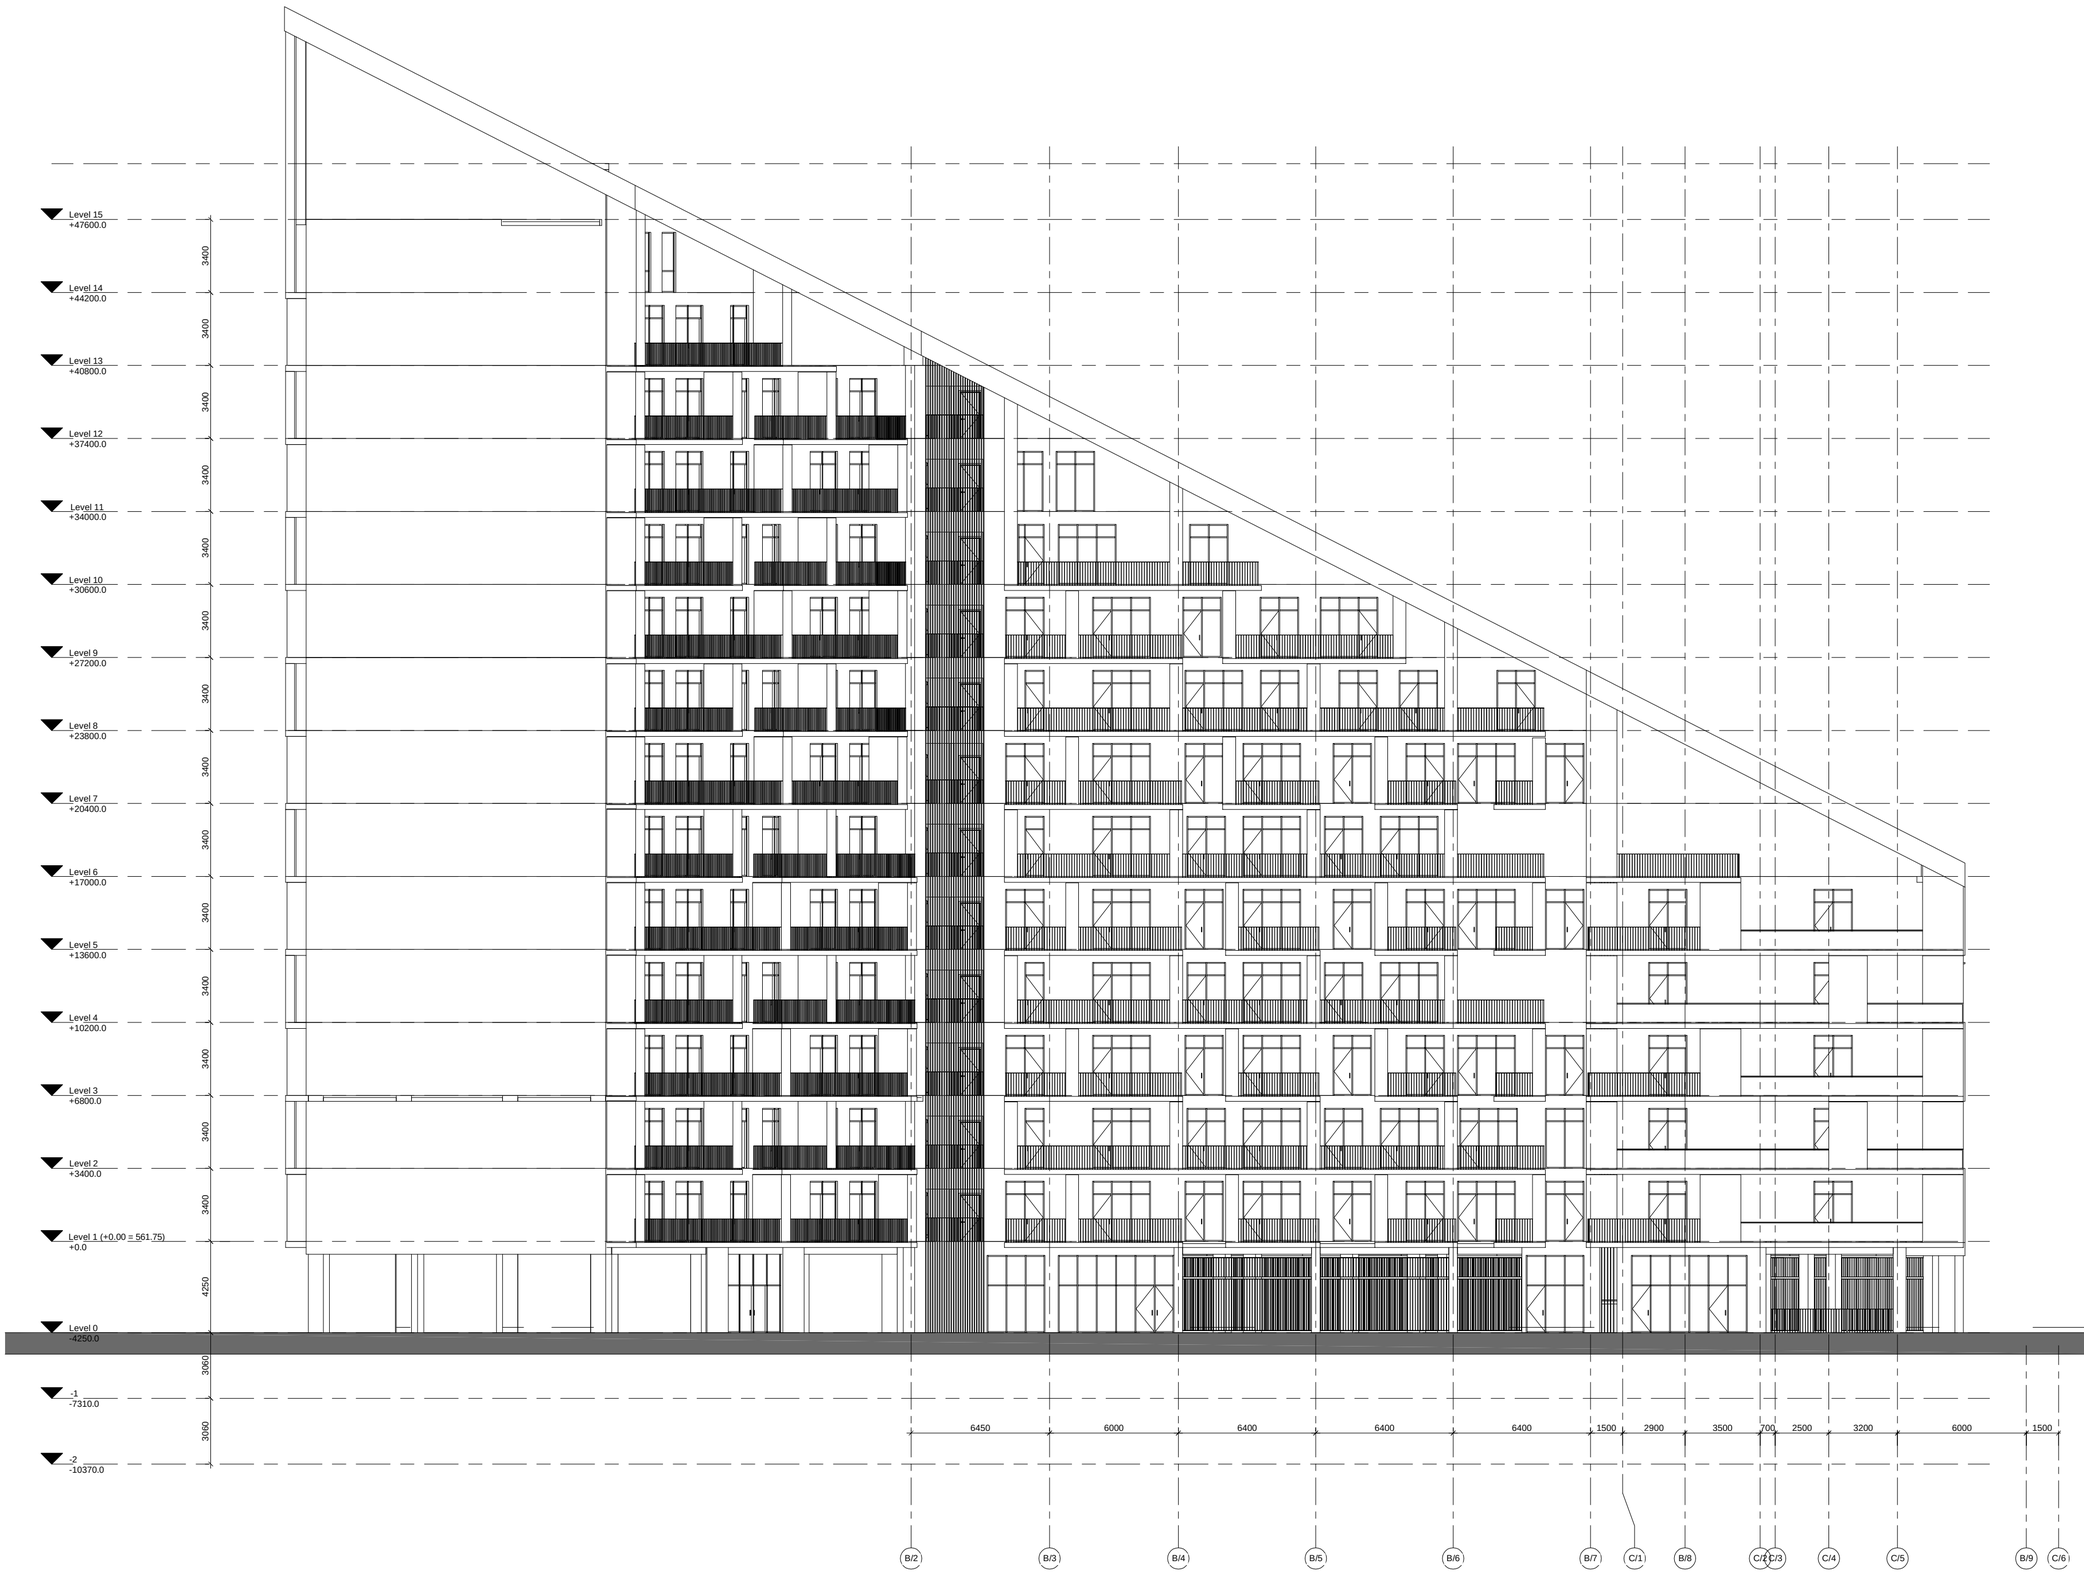

დაკვეთა	CAD FILE	ფორმატი	თარიღი
15.006	RVT	A2	2018

შესწორება:

შენიშვნა:

პირობითი აღნიშვნები:

ექსპლიკაცია:

ნახაზის დასახელება:

ფასადი B/2-C/6 ღერძებში (სამხრეთ ფასადი)

ობიექტის დასახელება:

მრავალბინიანი საცხოვრებელი სახლი

დამკვეთი	შპს "მესხი"
ობიექტის მისამართი	ქ. თბილისი. ჭავჭავაძის 82.

თანამდებობა	ხელმოწერა	სახელი, გვარი
დირექტორი		ვ. აბრამიშვილი
არქიტექტორი		ბ. კაციტაძე
არქიტექტორი		დ. აპალიმვილი
არქიტექტორი		ე. დიდებაშვილი

DMARK ARCHITECTURAL COMPANY
დემარკი
არქიტექტურული კომპანია
(+995 32) 219 33 34
(+995 32) 219 55 12

სტადია	მასშტაბი	ფურცელი	ვარიანტი
ა.პ.	1:200	D-04	ა