-1 სართული

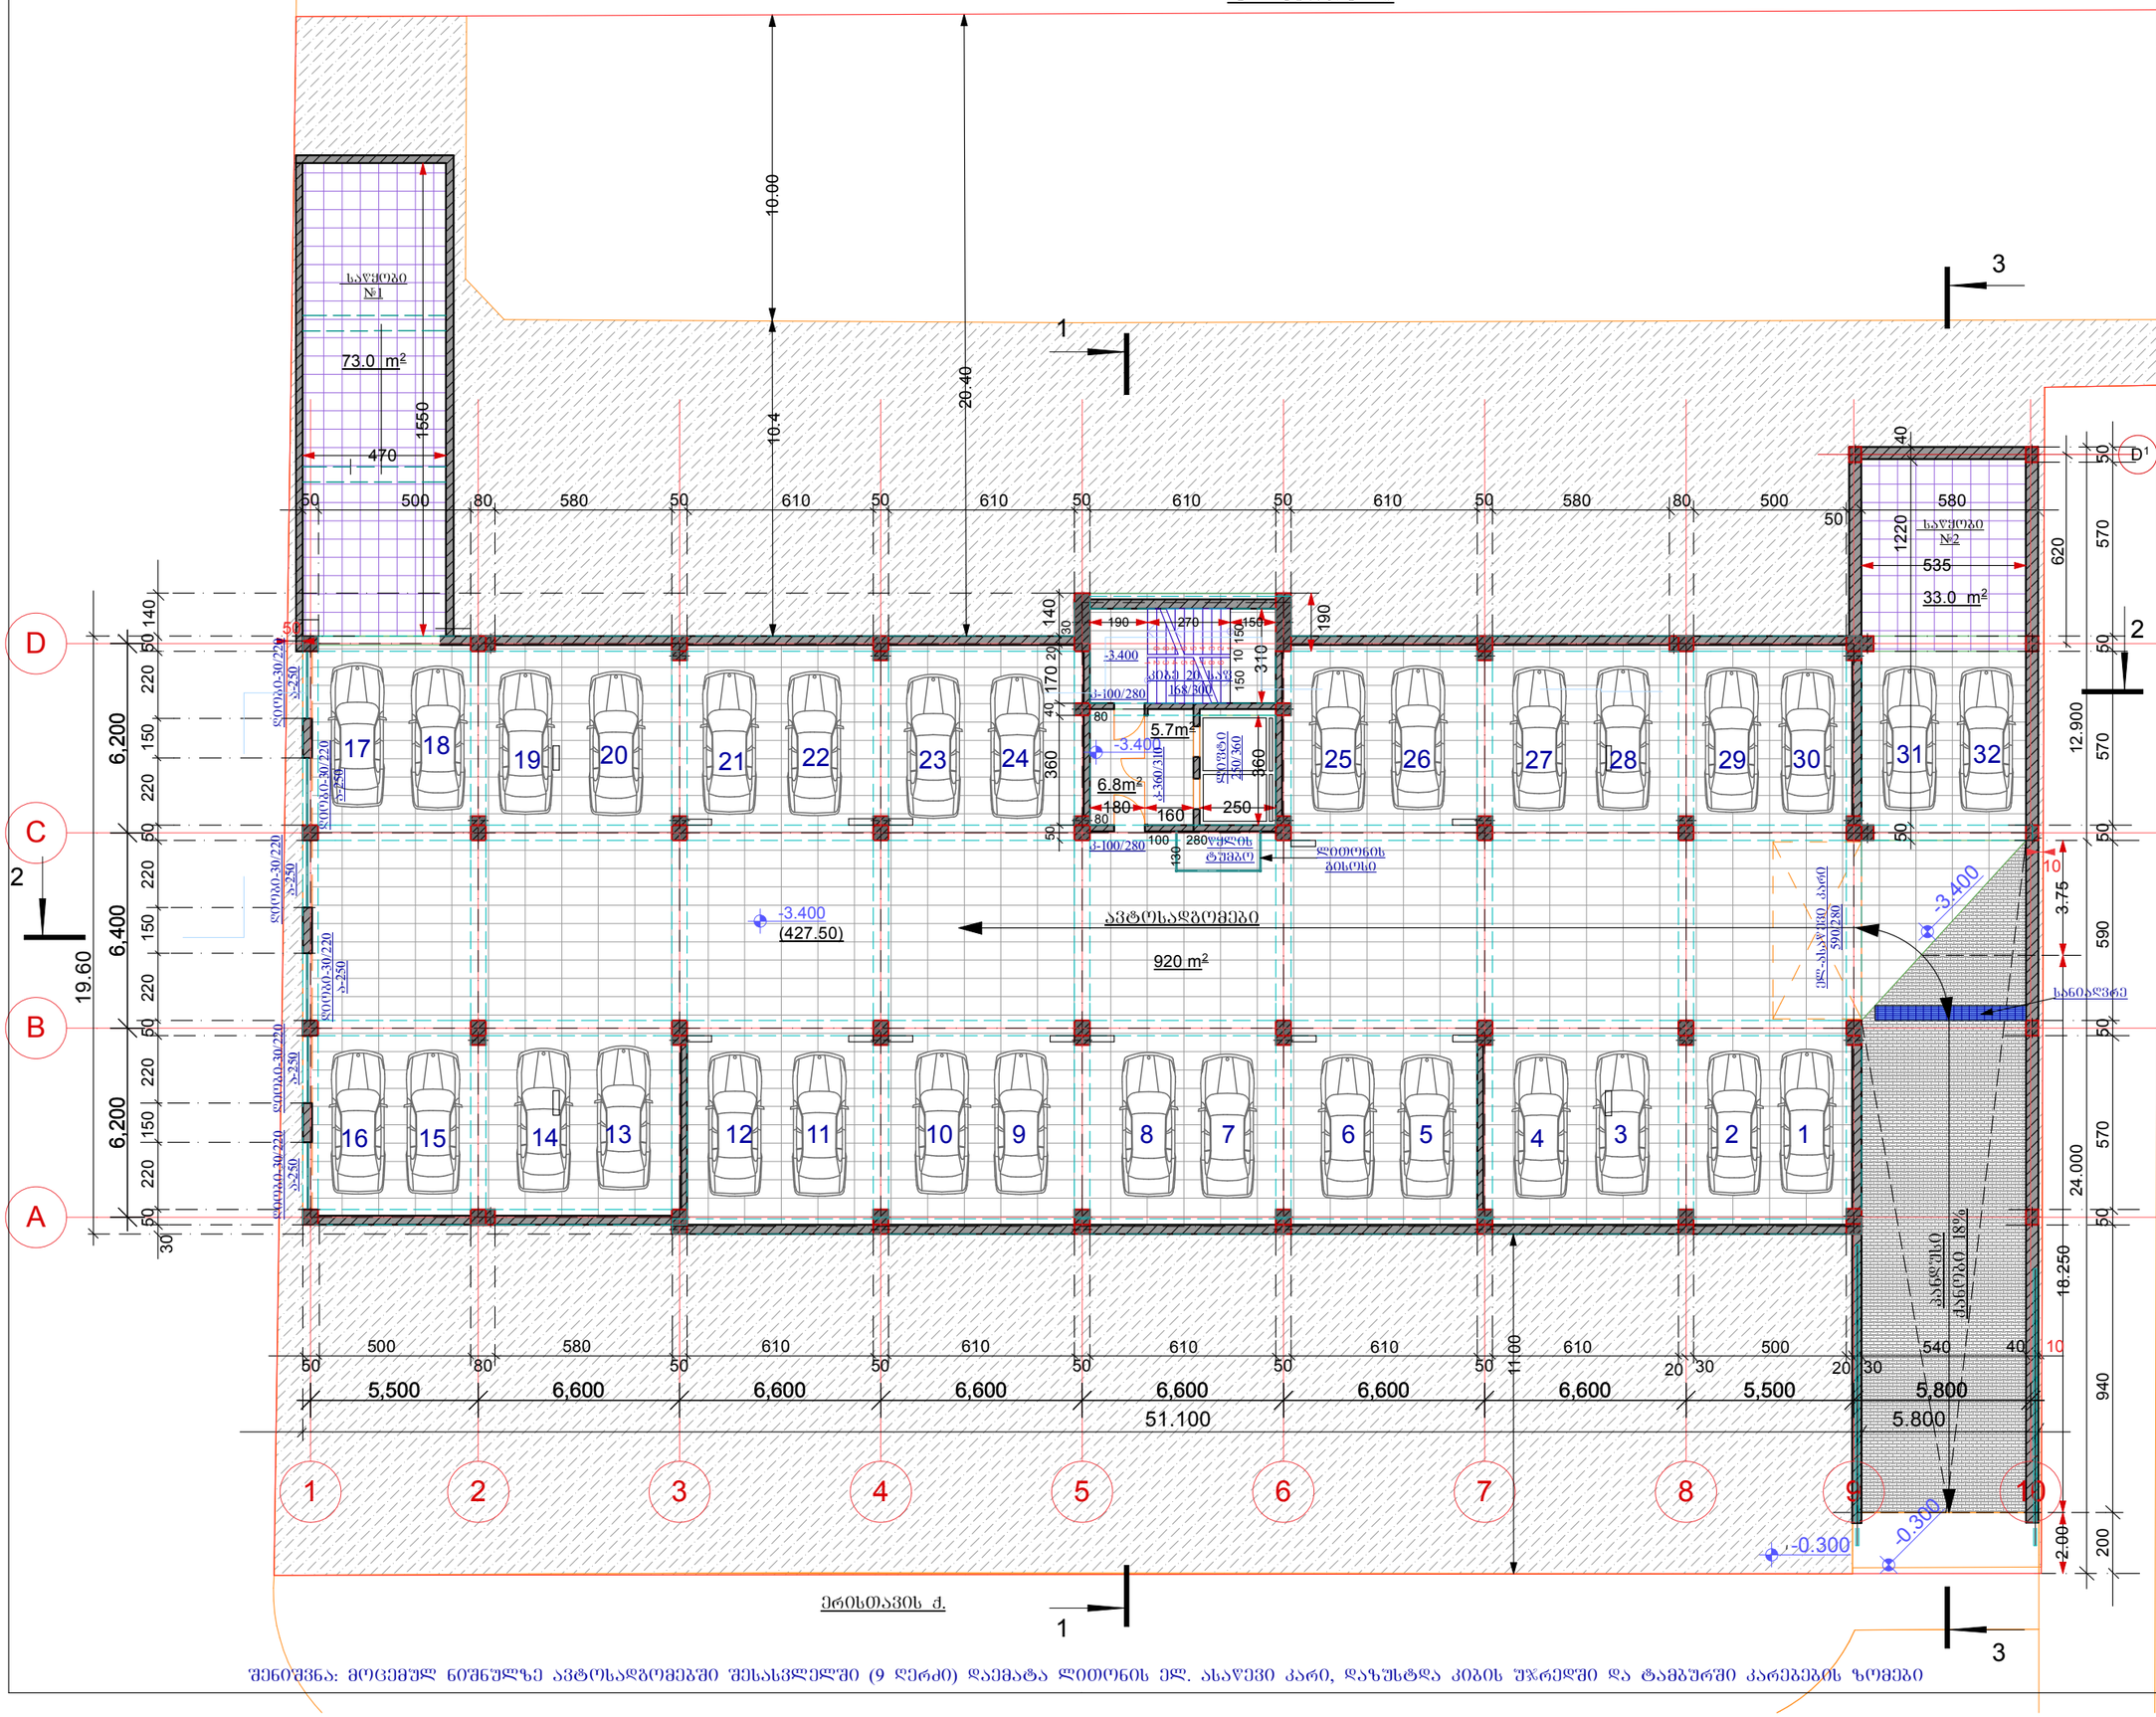

შენიშვნა: მოცემულ ნიშნულზე ავტოსადგომებში შესასვლელში (9 დერეფ) დაემატა ლითონის ელ. ასაწევი კარი, დაზუსტდა კიბის უჯრედში და ტამბურში კარებების ზომები

ფორმატი A 3	2018 წ

ექსპლიკაცია

პროგრამული ნიშნები

შენიშვნები

ავტოსადგომები --- 920.0 მ²
სასაწყობე ფართი --- 106.0 მ²
კიბე და ლიფტი --- 30.5 მ²
პანდუსი -- 140 მ²
ჰოლი და ტამბური -- 12.5 მ²

სამშენებლო ფართი 1340.0 მ²

პროექტის სახელწოდება

მრავალფუნქციური კომპლექსი (კორექტირება)

ქ. ობილისი, თორნიკე ერისთავის ქ. №1

ავტოსადგომების გეგმა -3.30 ნიშნულზე მ. 1:200

დამკვეთი

შ.პ.ს. "კომპანია ჯაოკენი"

საპროექტო ორგანიზაცია

შ.პ.ს. "აზიმუტი"

ვაჟა ფშაველას გამზ. 70ბ
ტელ: 221 11 10
azimuti 2012@gmail.com

გვარი

თანამდებობა	თ.ნიკოლეიშვილი
პრეზიდენტი	ლ. დანელია
პარ. ავტორი	ლ. დანელია
შესრულა	
პარ. კონსტრუქტ.	გ. რეხვიაშვილი

სტადია: არქ. პროექტი

1 ამოსაბეჭდი ნახატი

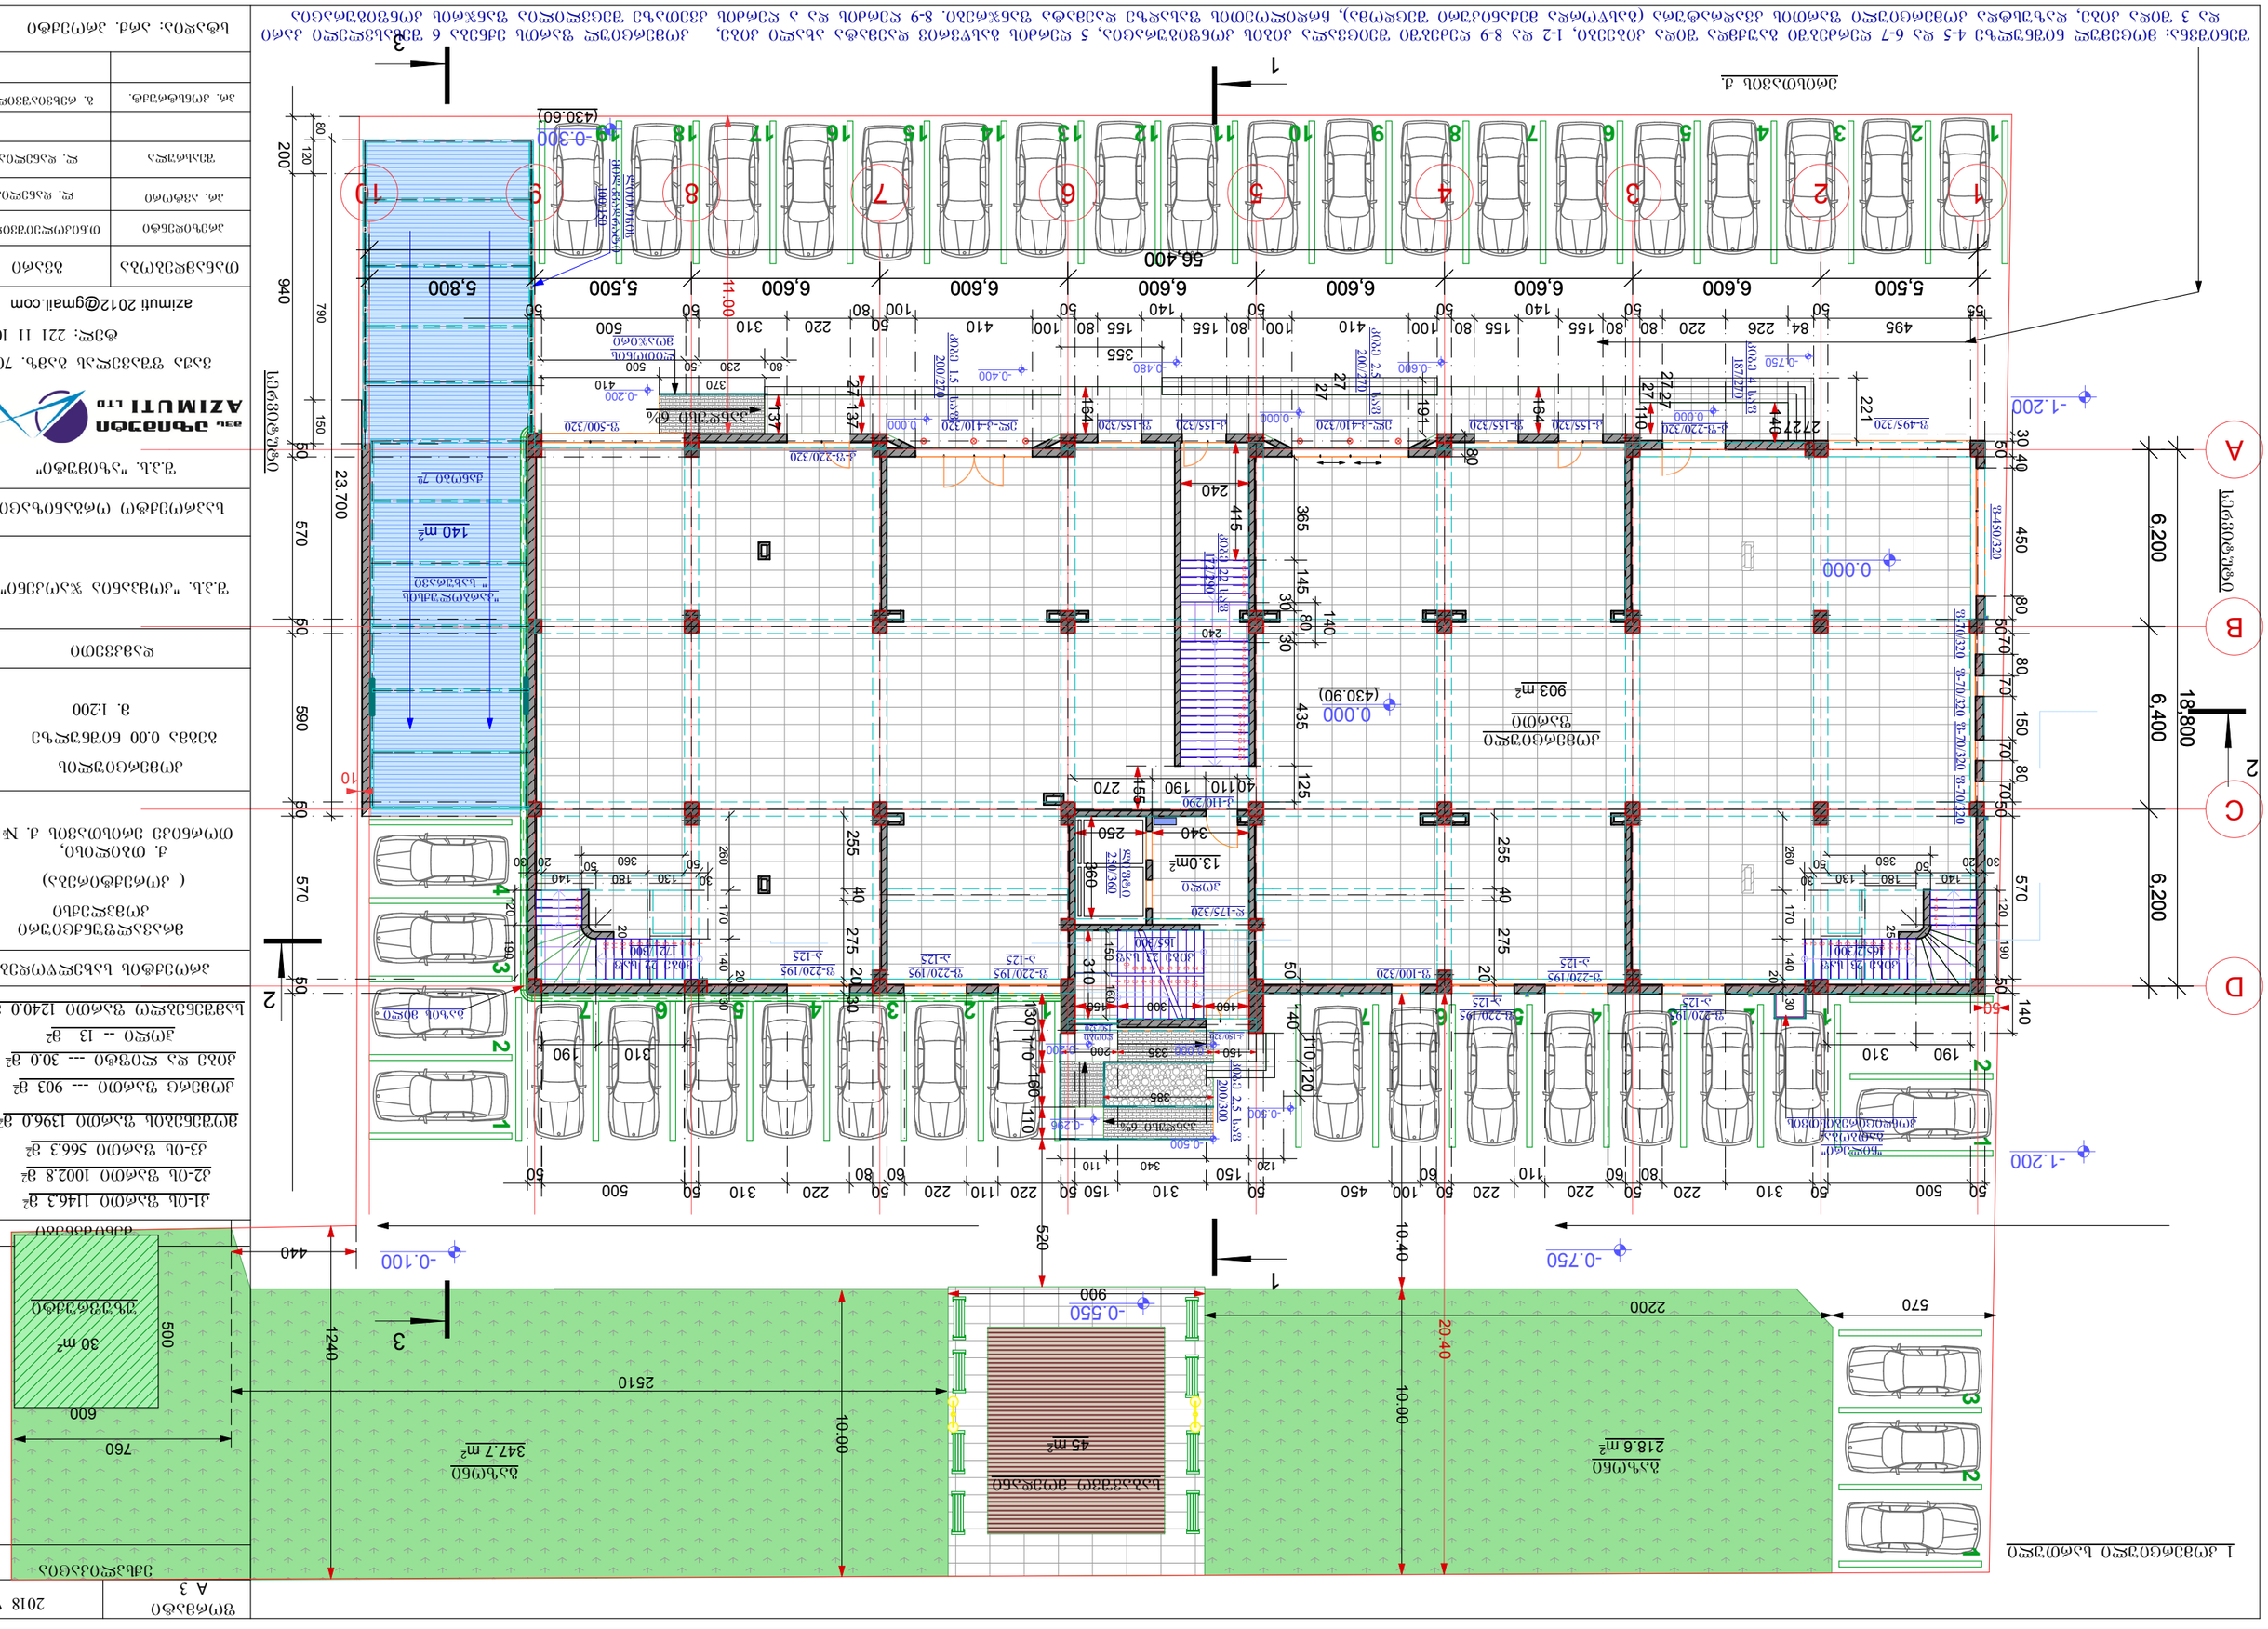
A
B
C
D
1
2
3
18,800
6,400
6,200
-1.200
-0.750
-0.100
0.000
(430.90)
56.400
6.600
5.500
5.800
11.00
10.00
10.40
20.40
23.700
940
570
590
50
150
200
120
80
1240
520
440
500
600
760
2510
2200
570
903 m²
218.6 m²
347.7 m²
45 m²
30 m²
140 m²

2 კომერციული სართული

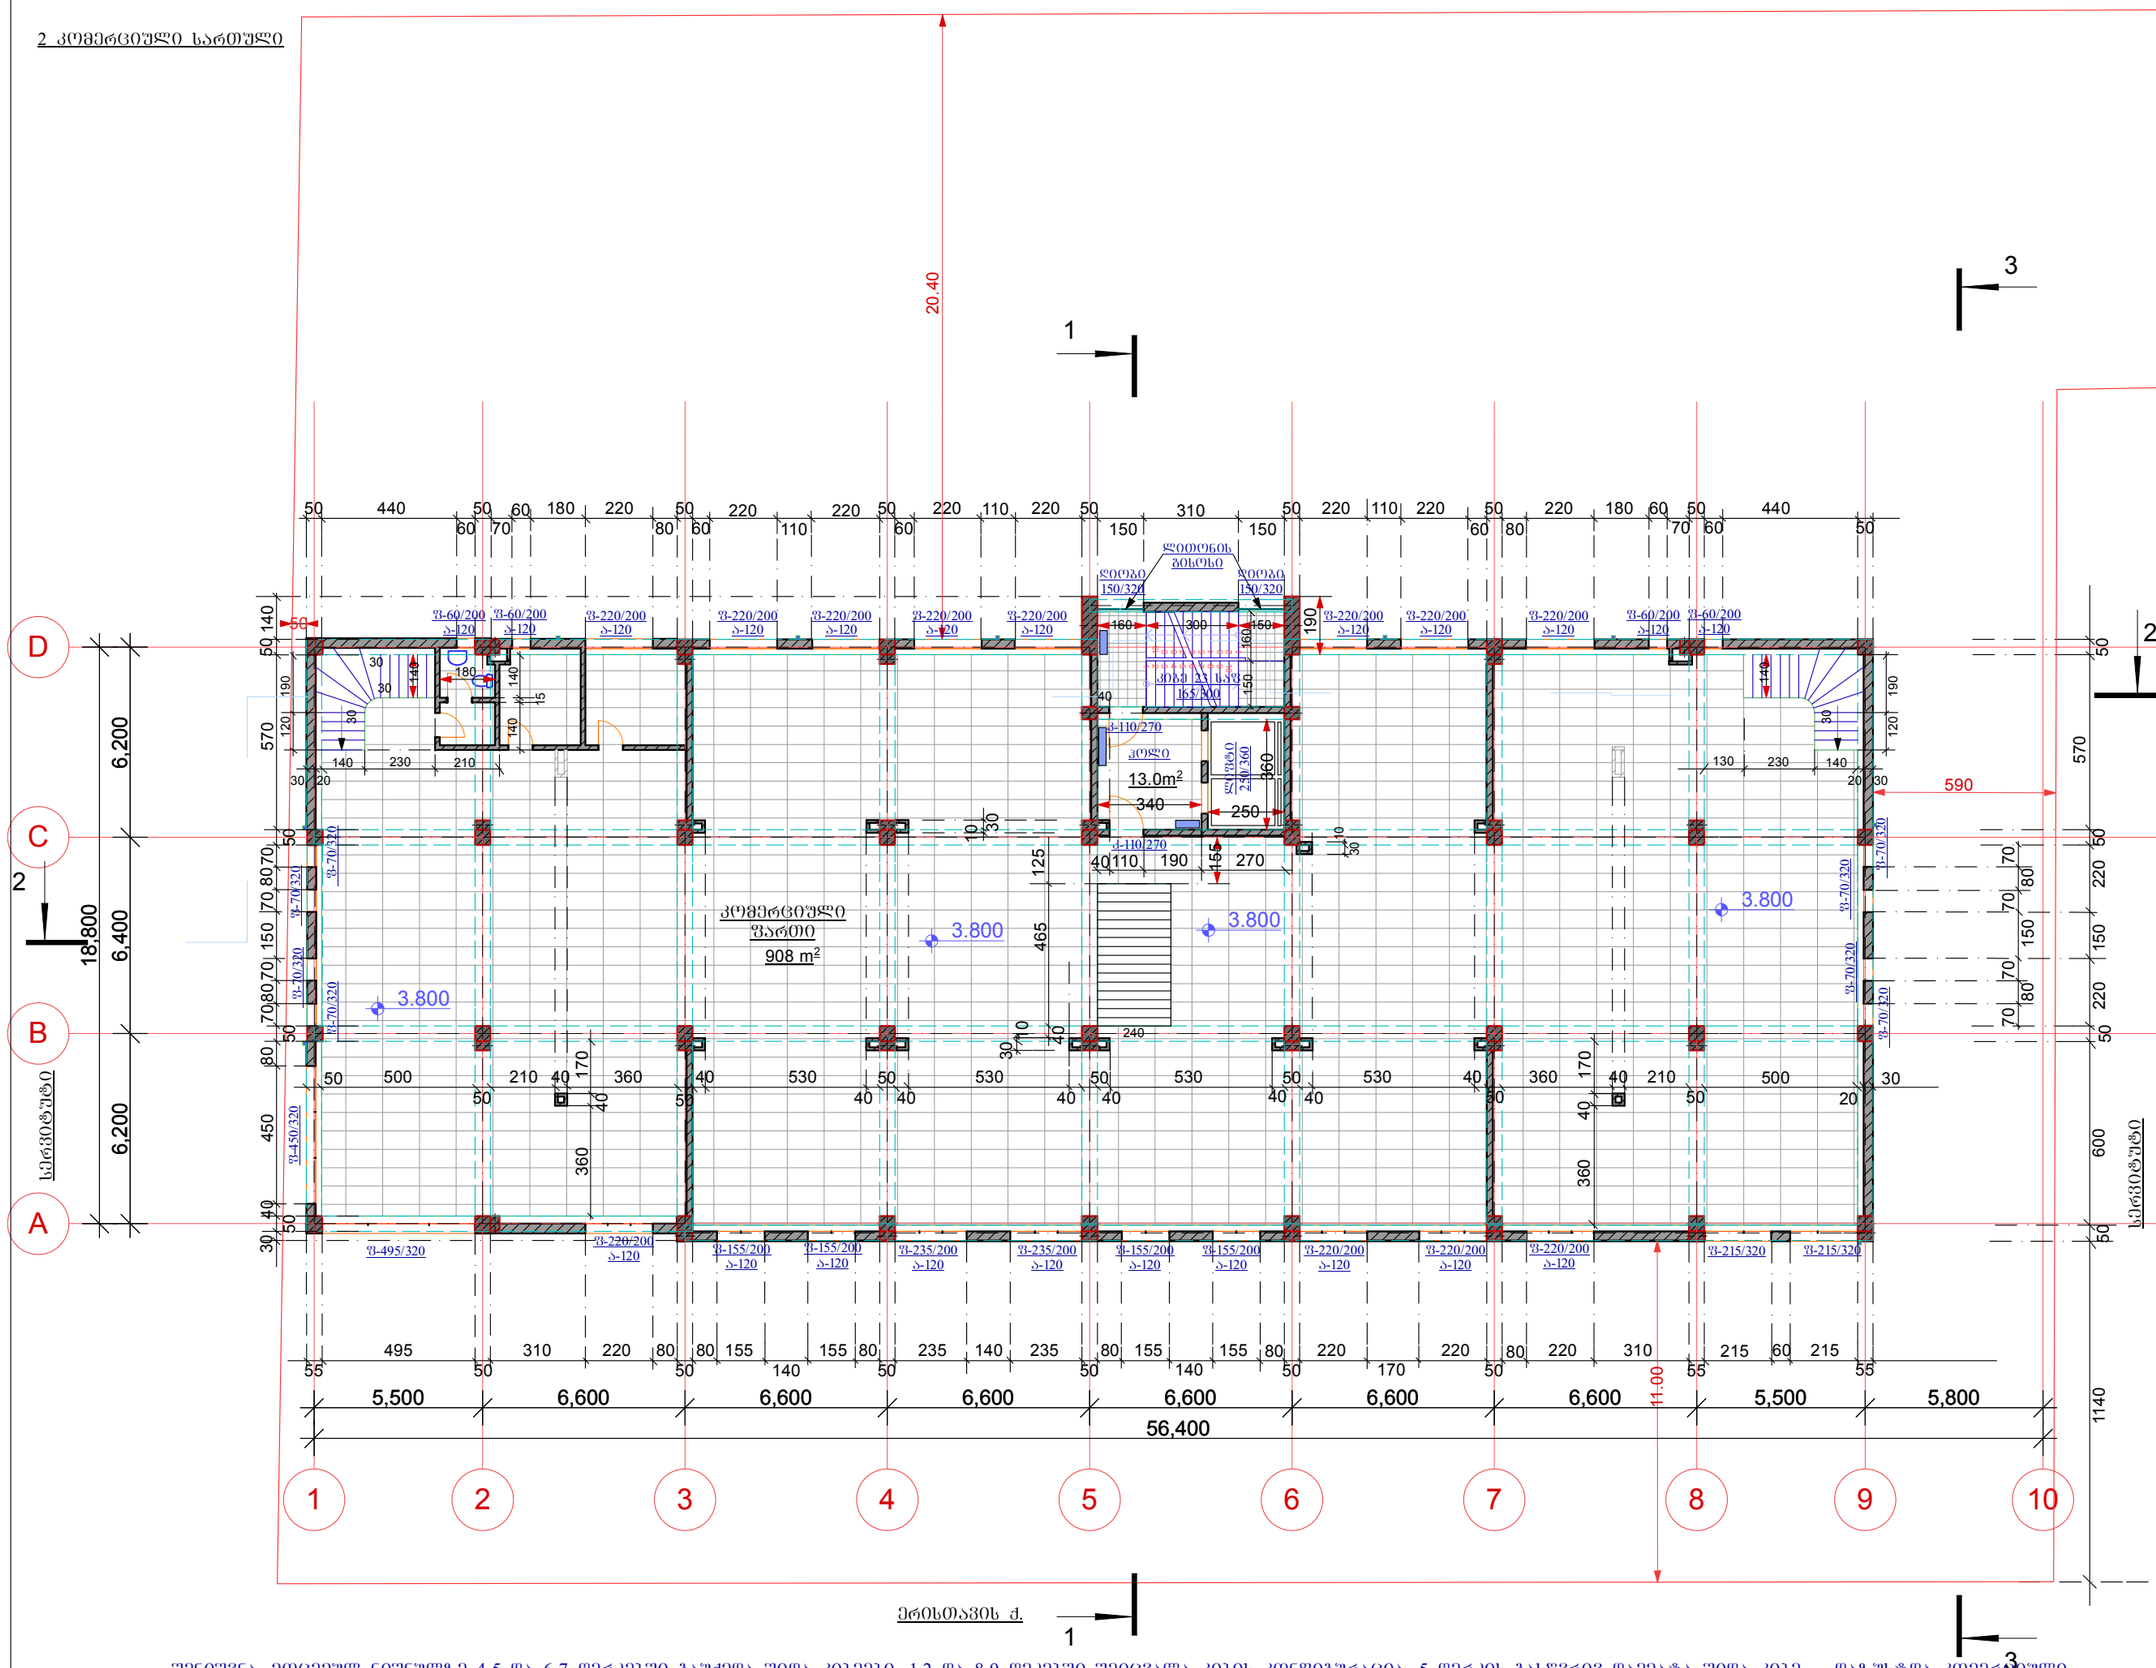

შენიშვნა: მოცემულ ნიშნულზე 4-5 და 6-7 ღერძებში გაუქმდა შიდა კიბეები, 1-2 და 8-9 ღერძებში შეიცვალა კიბის კონფიგურაცია, 5 ღერძის გასწვრივ დაემატა შიდა კიბე, დაზუსტდა კომერციული ფართის კვადრატურა (გასწორდა მექანიკური შეცდომა), ჩრდილოეთის ფასადზე დაემატა ფანჯრები.

ფორმატი A 3	2018 წ

ექსპლიკაცია

პირობითი ნიშნები

- გათბობის ძვაბი
- მრიცხველები
- სან-კვანძები
- წყლის გადაყვანა

შენიშვნები

კ2-ის ფართი 1008.0 მ²

კომერც ფართი --- 908 მ²

კიბე და ლიფტი --- 30.0 მ²

ჯოლი -- 13 მ²

სამშენებლო ფართი 1008.0 მ²

პროექტის სახელწოდება

მრავალფუნქციური კომპლექსი (კორექტირება)

ქ. თბილისი, თორნიკე ერისთავის ქ. №1

კომერციულის გეგმა 3.80 ნიშნულზე მ. 1:200

დამკვეთი

შ.პ.ს. "კომპანია ჯაოკენი"

საპროექტო ორგანიზაცია

შ.პ.ს. "აზიმუტი"

ვაჟა ფშაველას გამზ. 70ბ
ტელ: 221 11 10
azimuti 2012@gmail.com

თანამდებობა	გვარი
პრეზიდენტი	თ.ნიკოლეიშვილი
პრ. ავტორი	ლ. დანელია
შესრულა	ლ. დანელია
პრ. კონსტრუქტ.	ბ. რეხვიაშვილი

სტადია: არქ. პროექტი

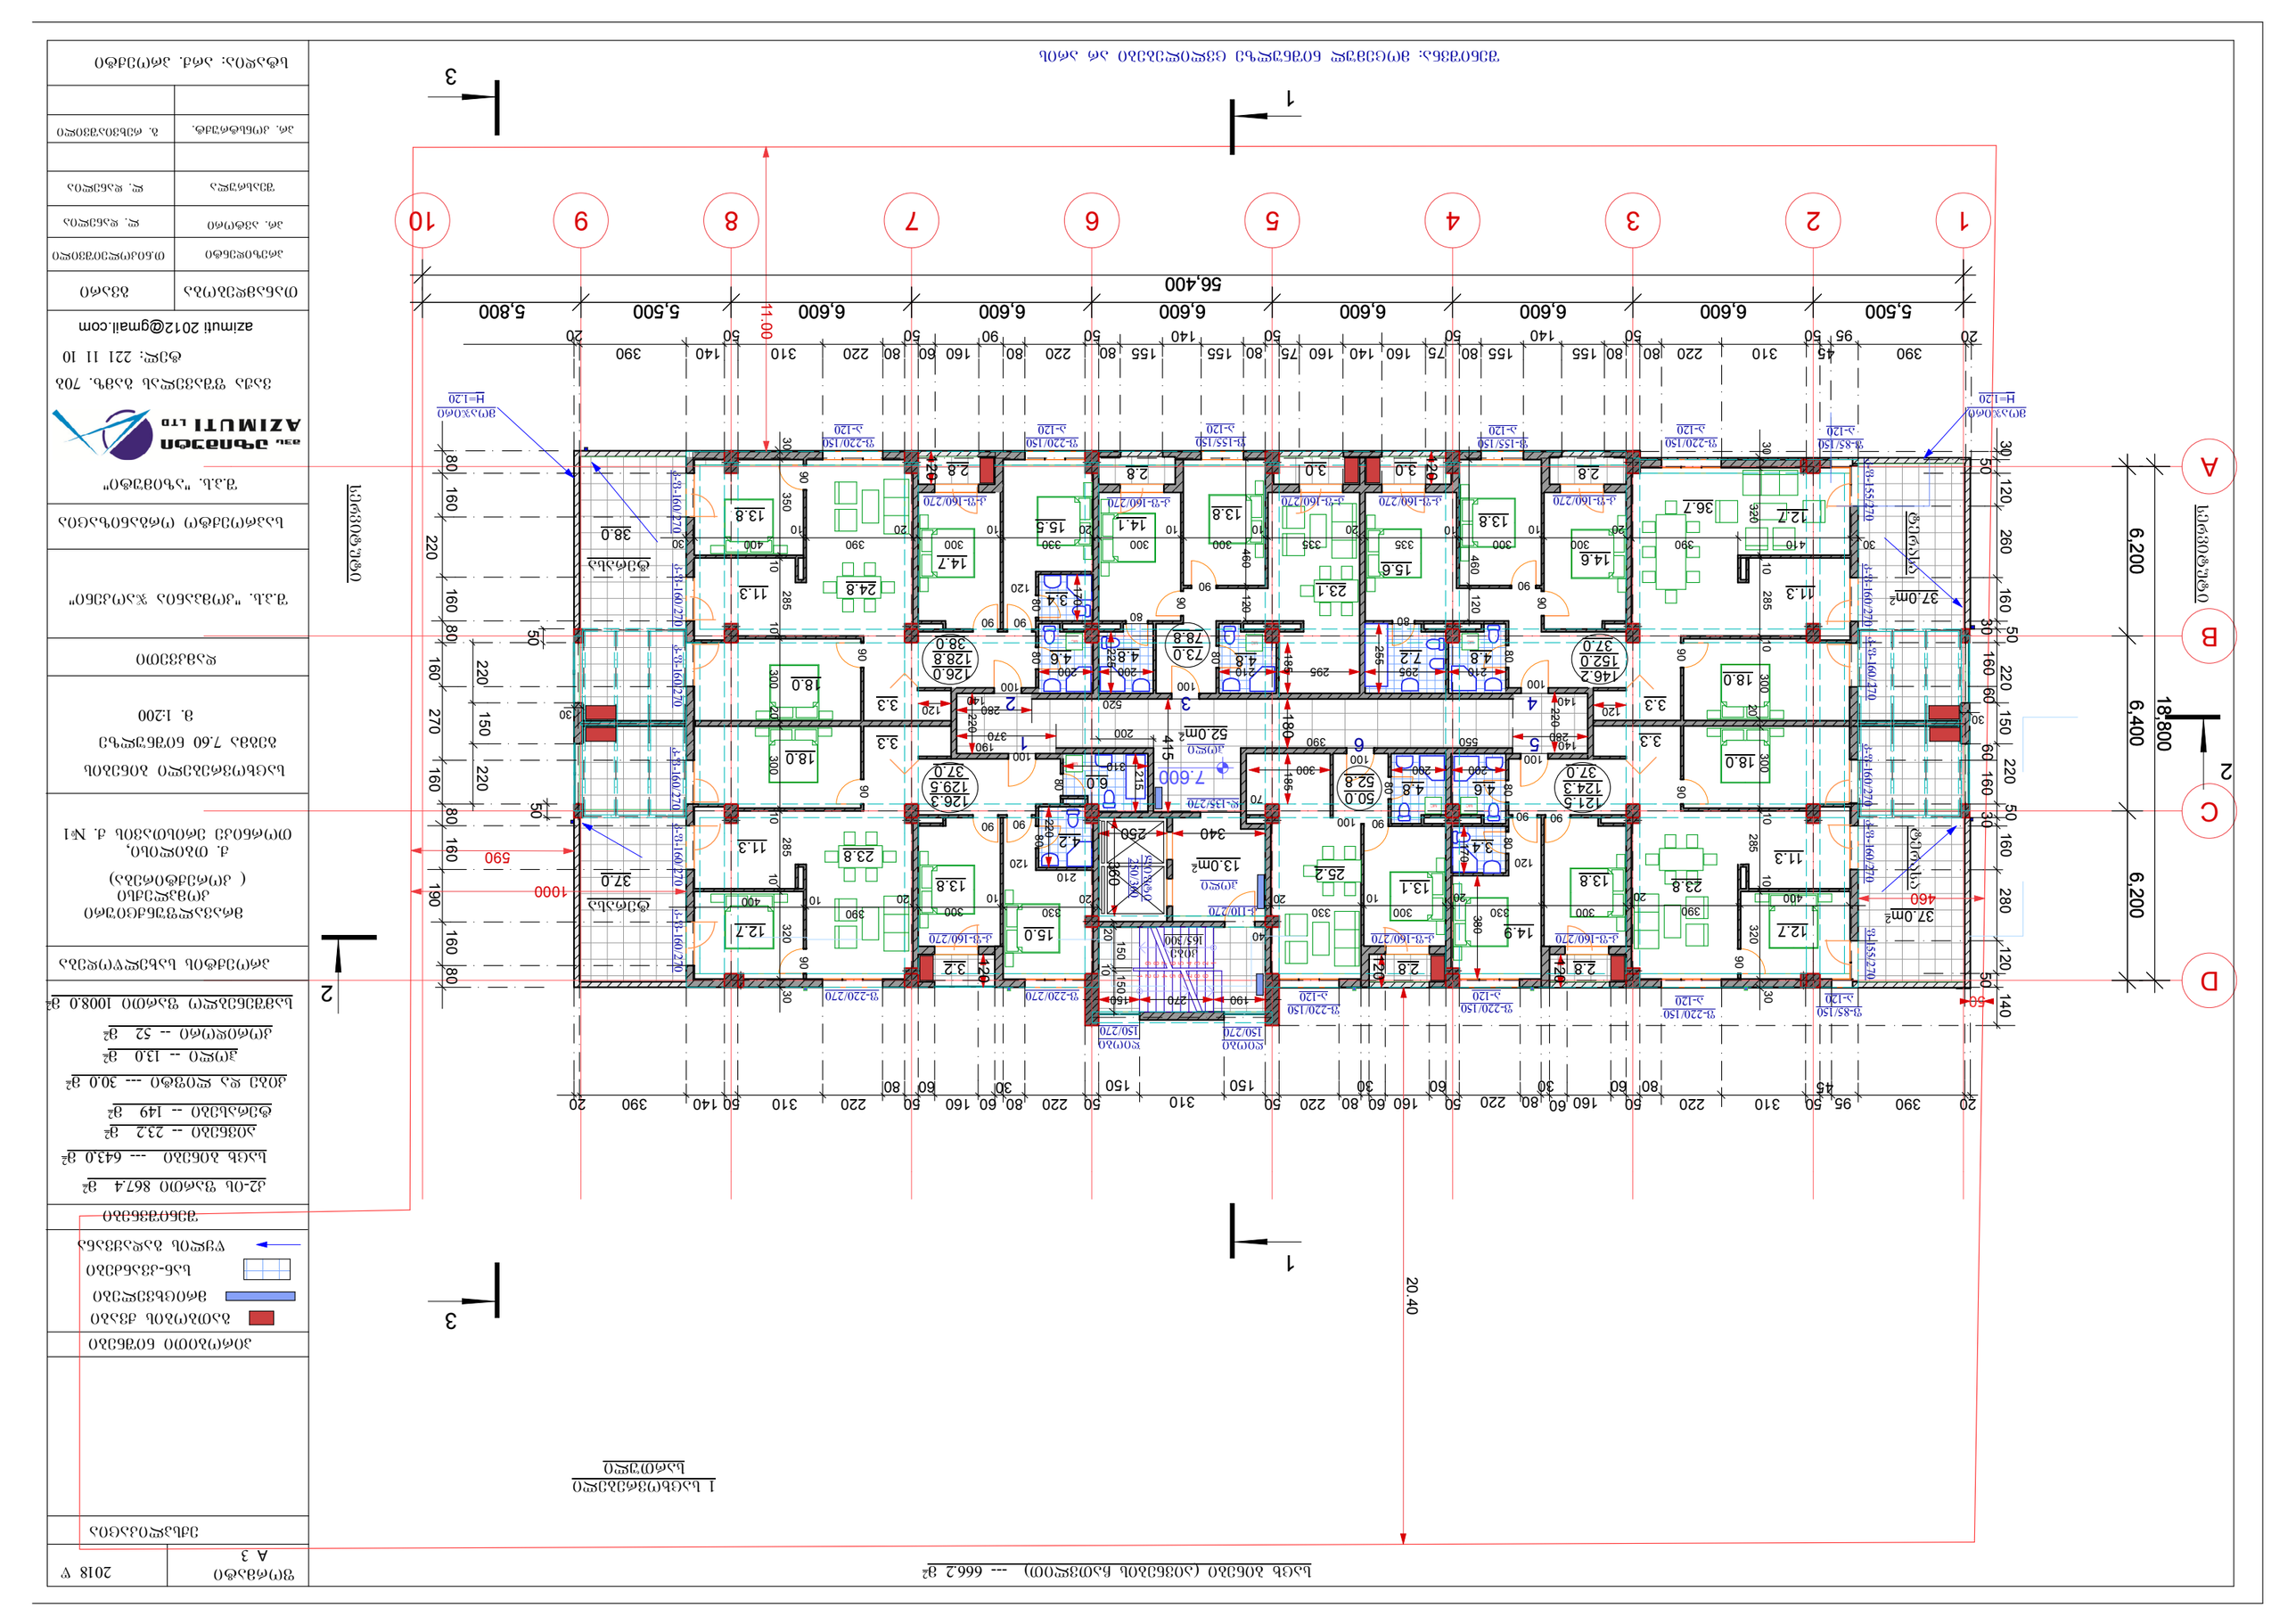
1
2
3
A
B
C
D
5,500
6,600
5,800
56.400
11.00
18,800
6,400
6,200
20.40
1000
590
460

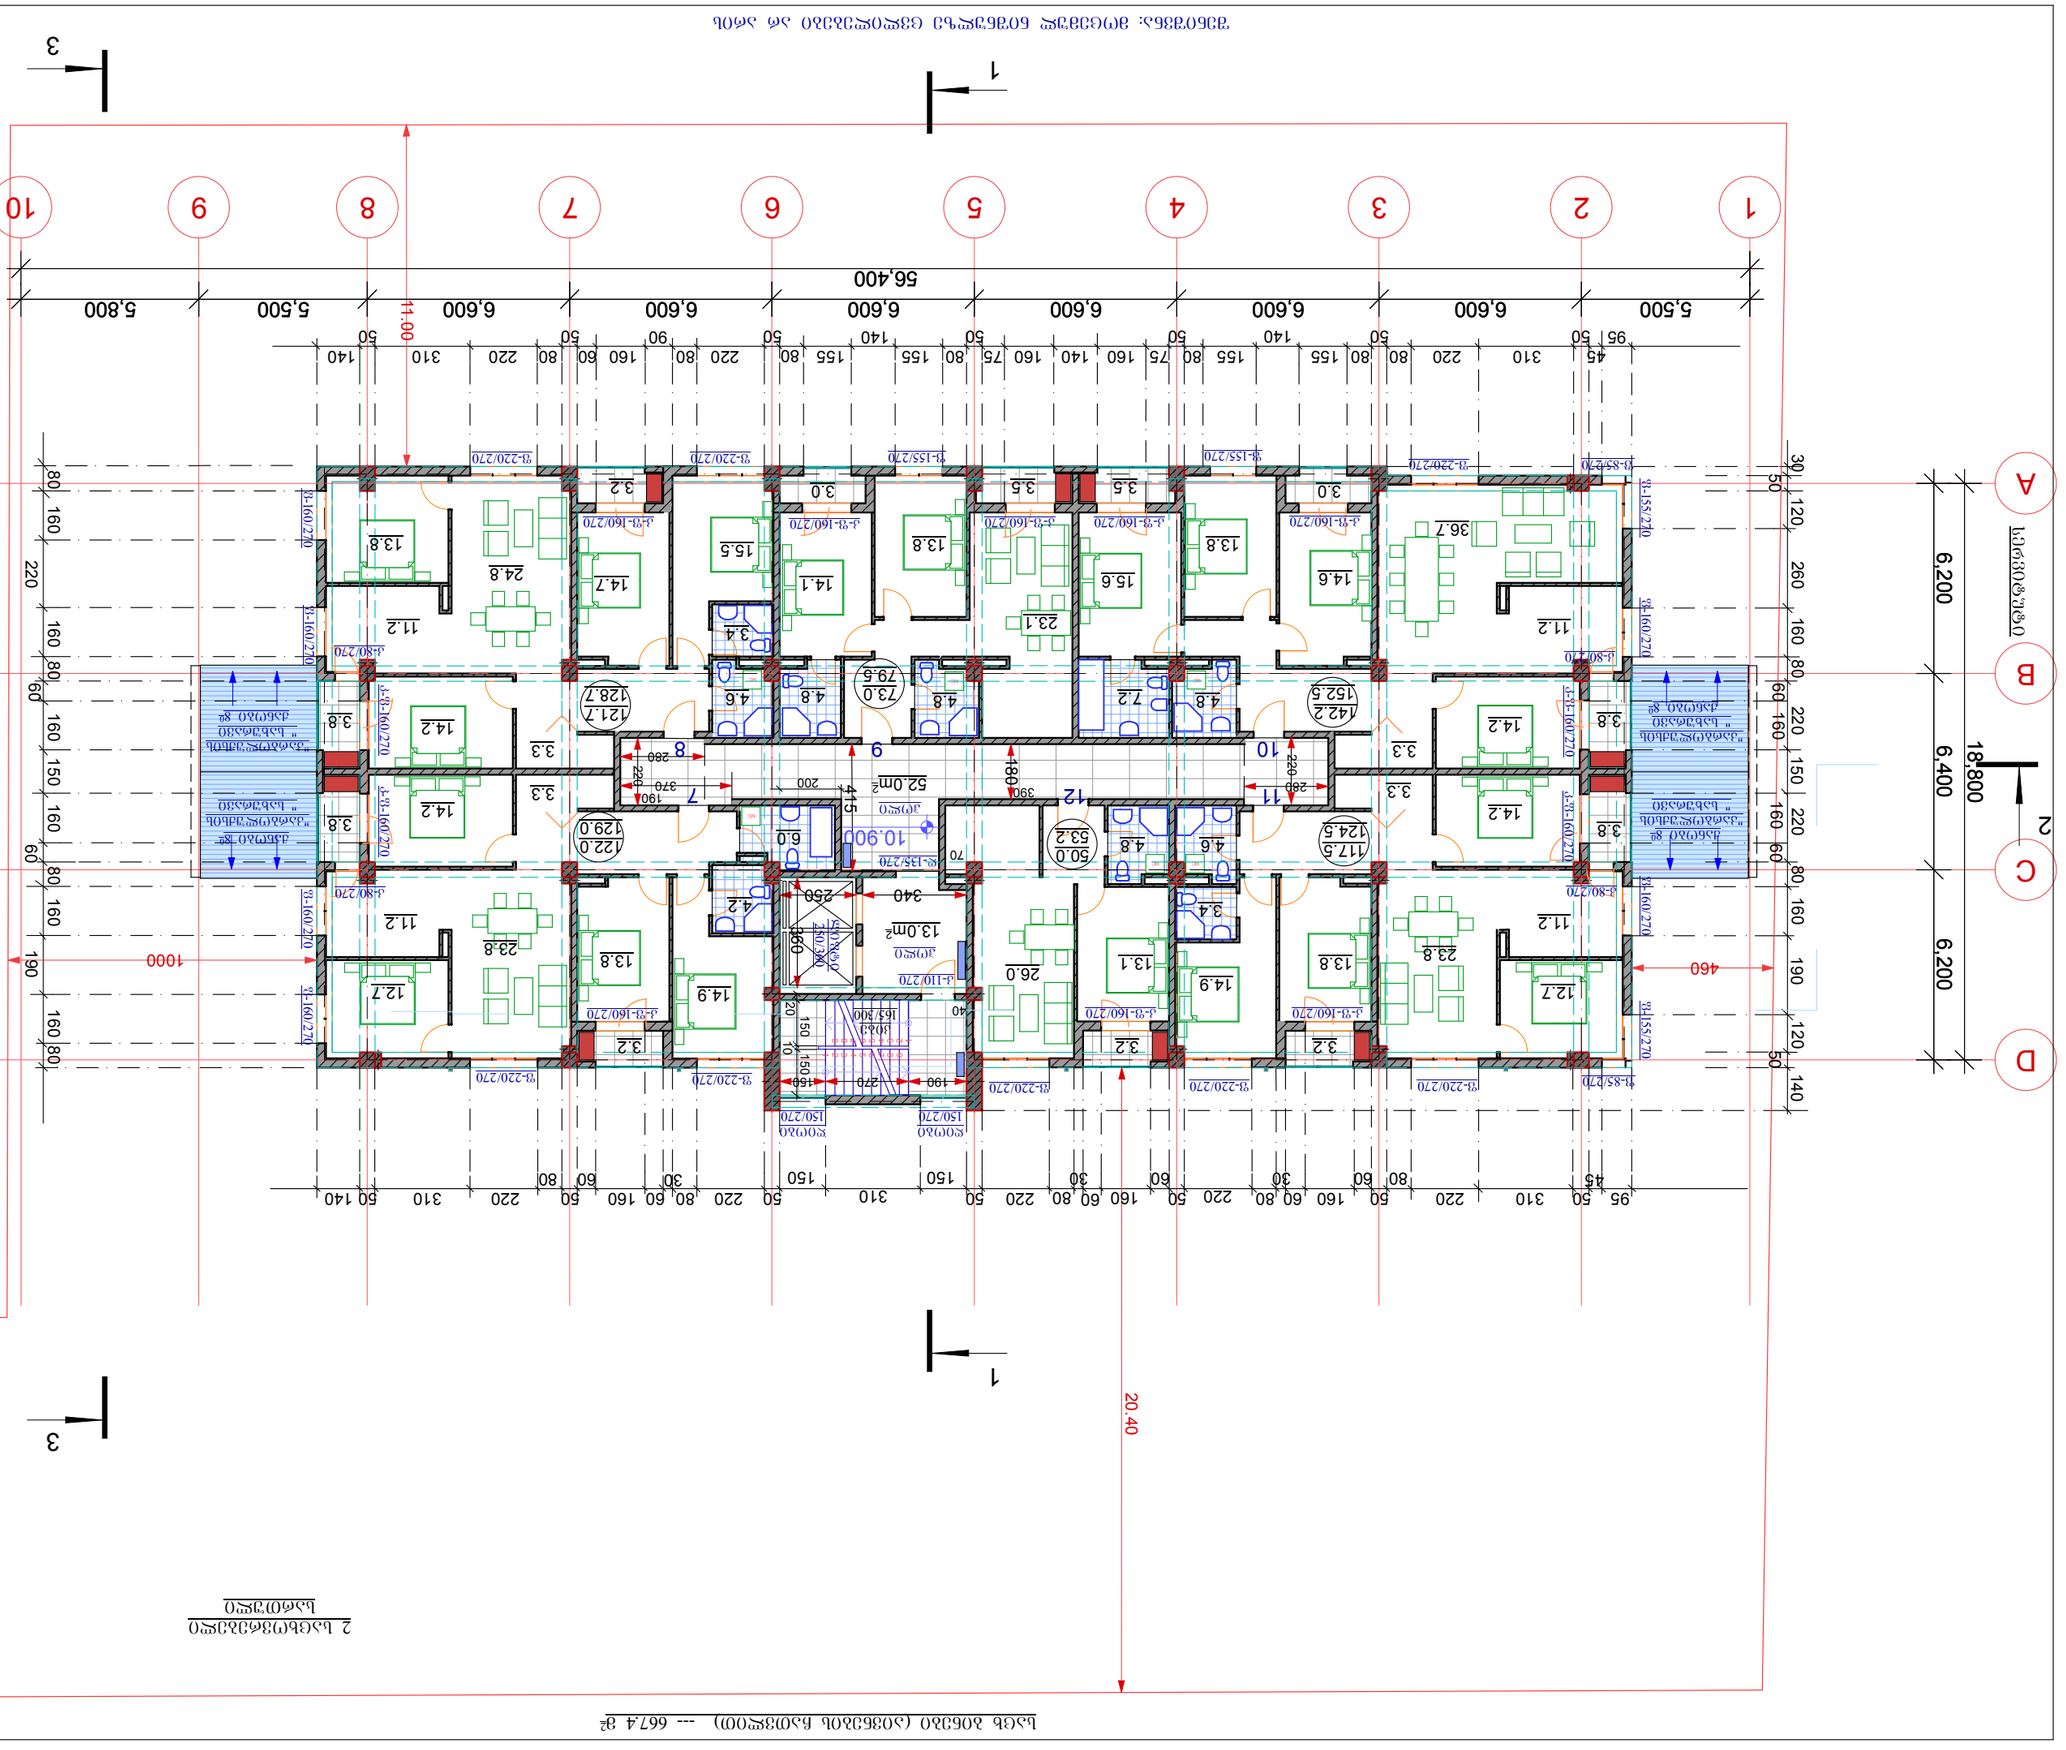


















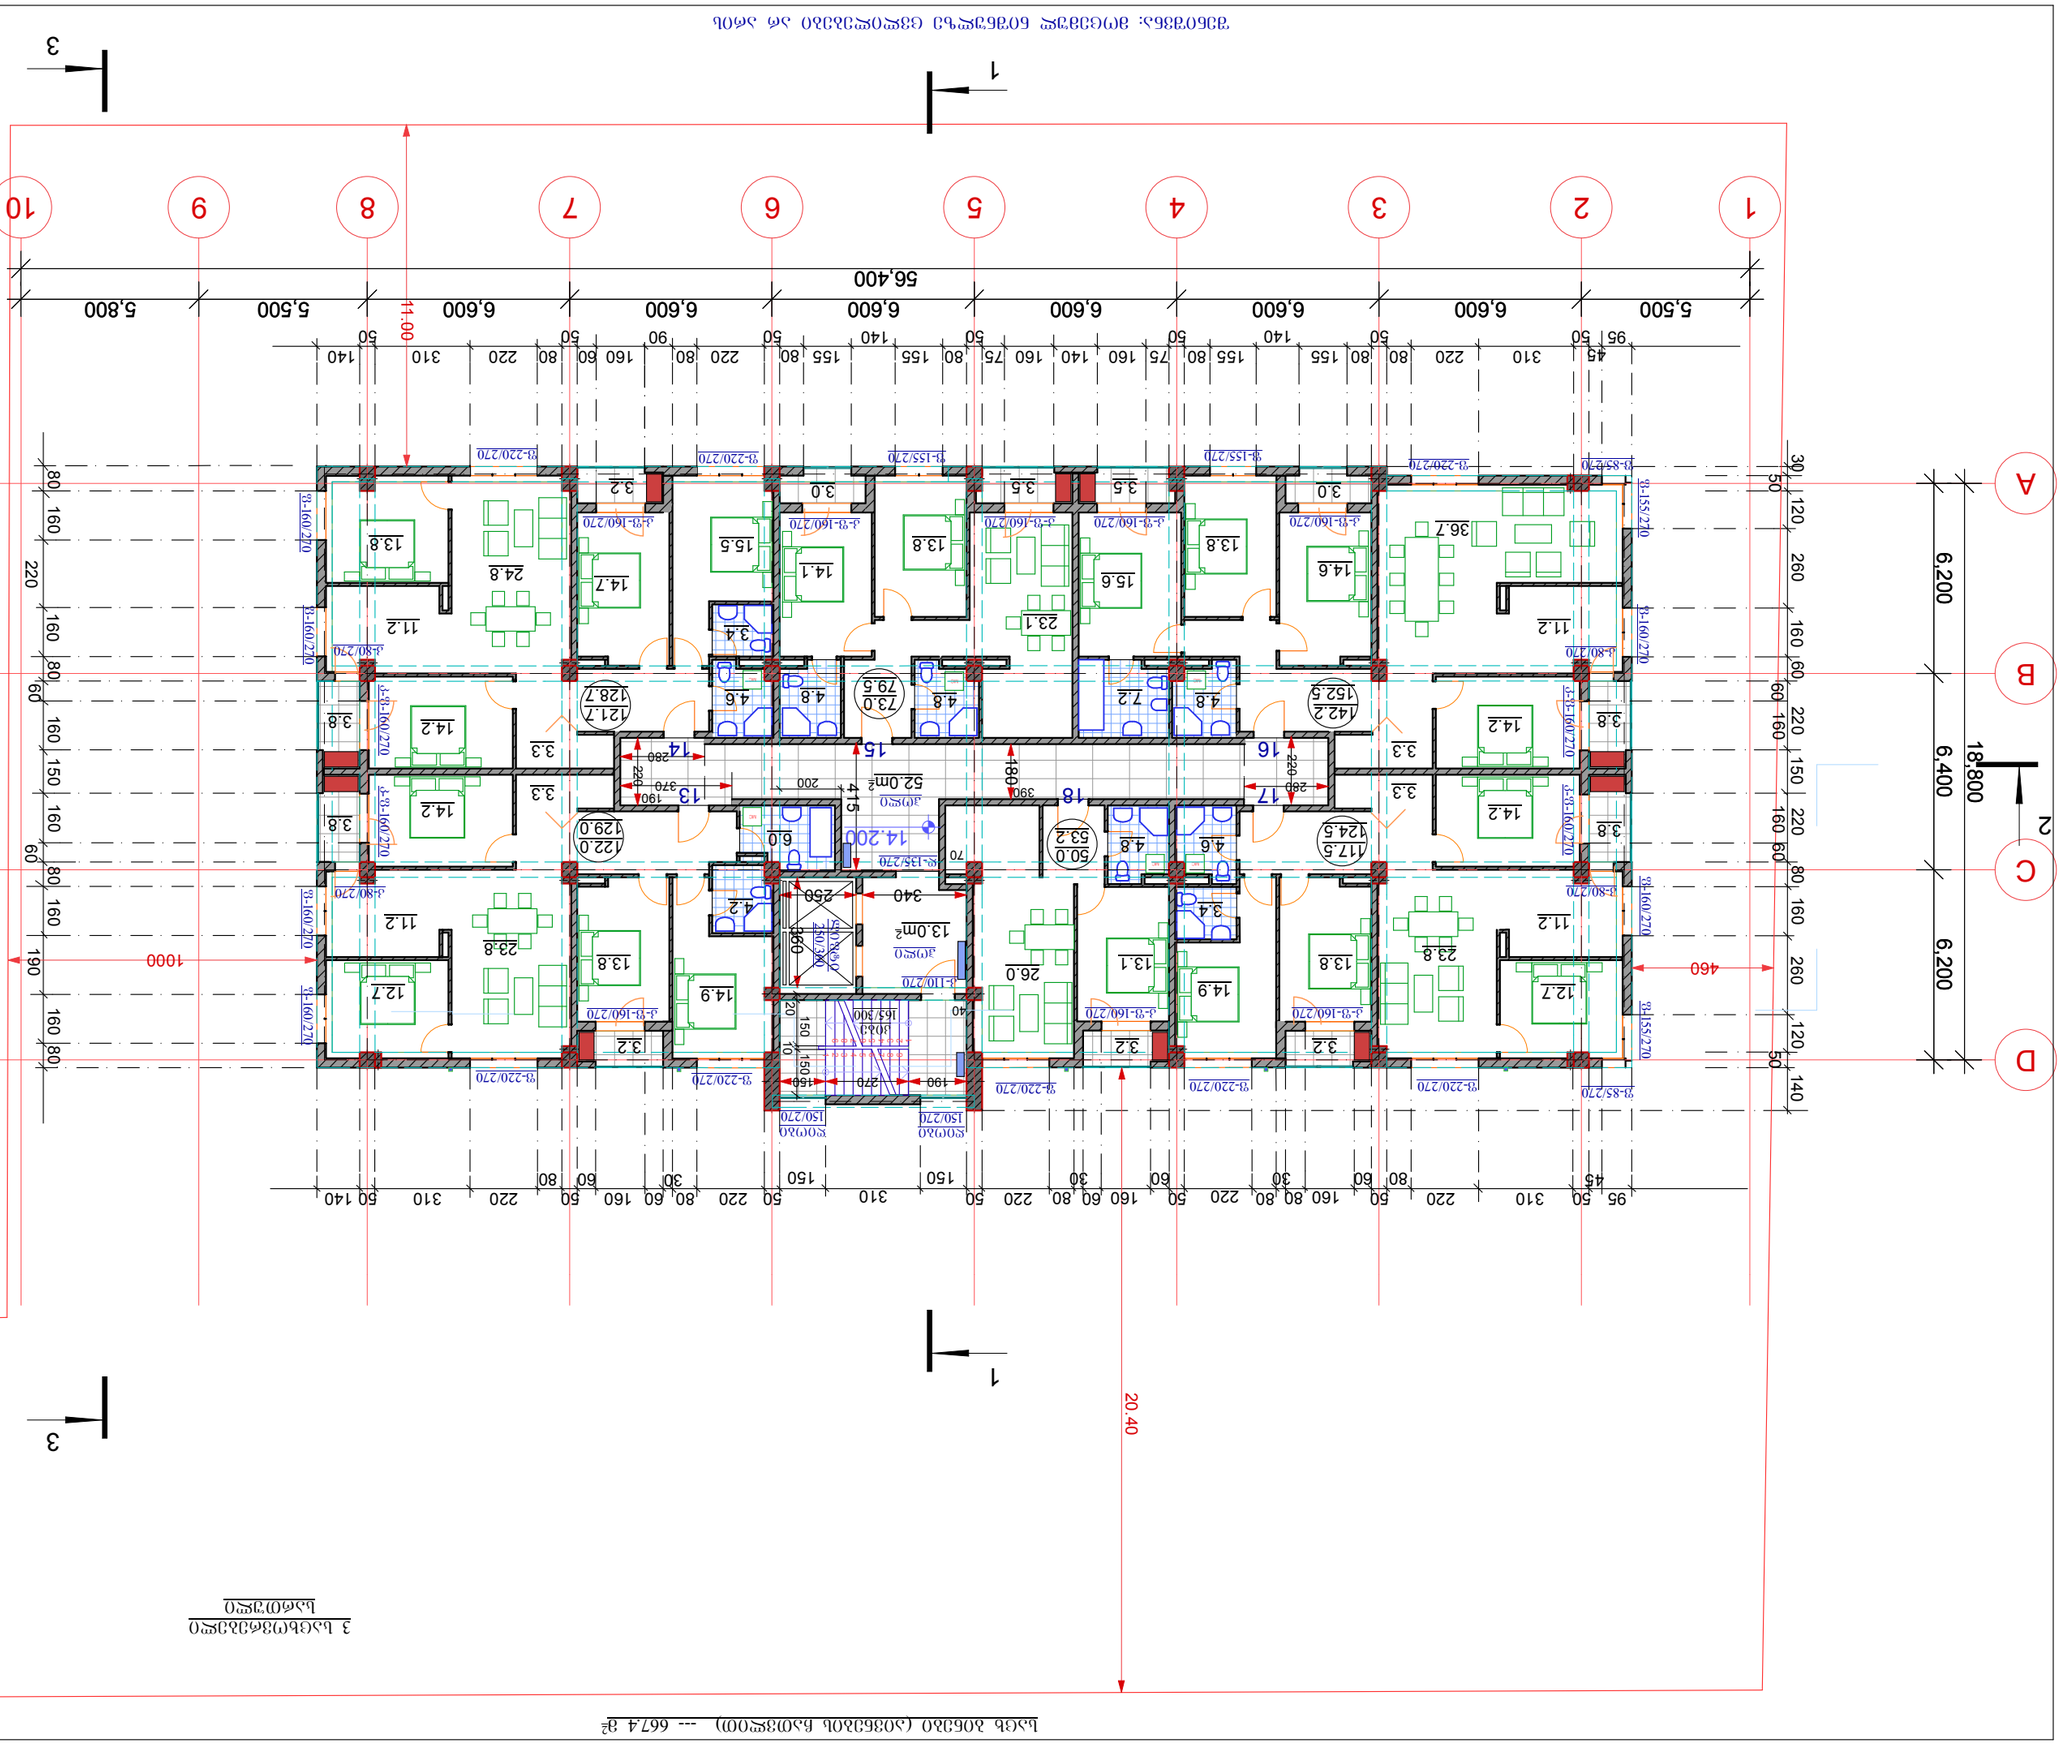
1
2
3
A
B
C
D
1 2 3 4 5 6 7 8 9 10
5,500 6,600 6,600 6,600 6,600 6,600 6,600 5,500 5,800
56.400
11.00
6,200
6,400
18,800
20.40
1000
460
190
220
80 160 80 160 160 160

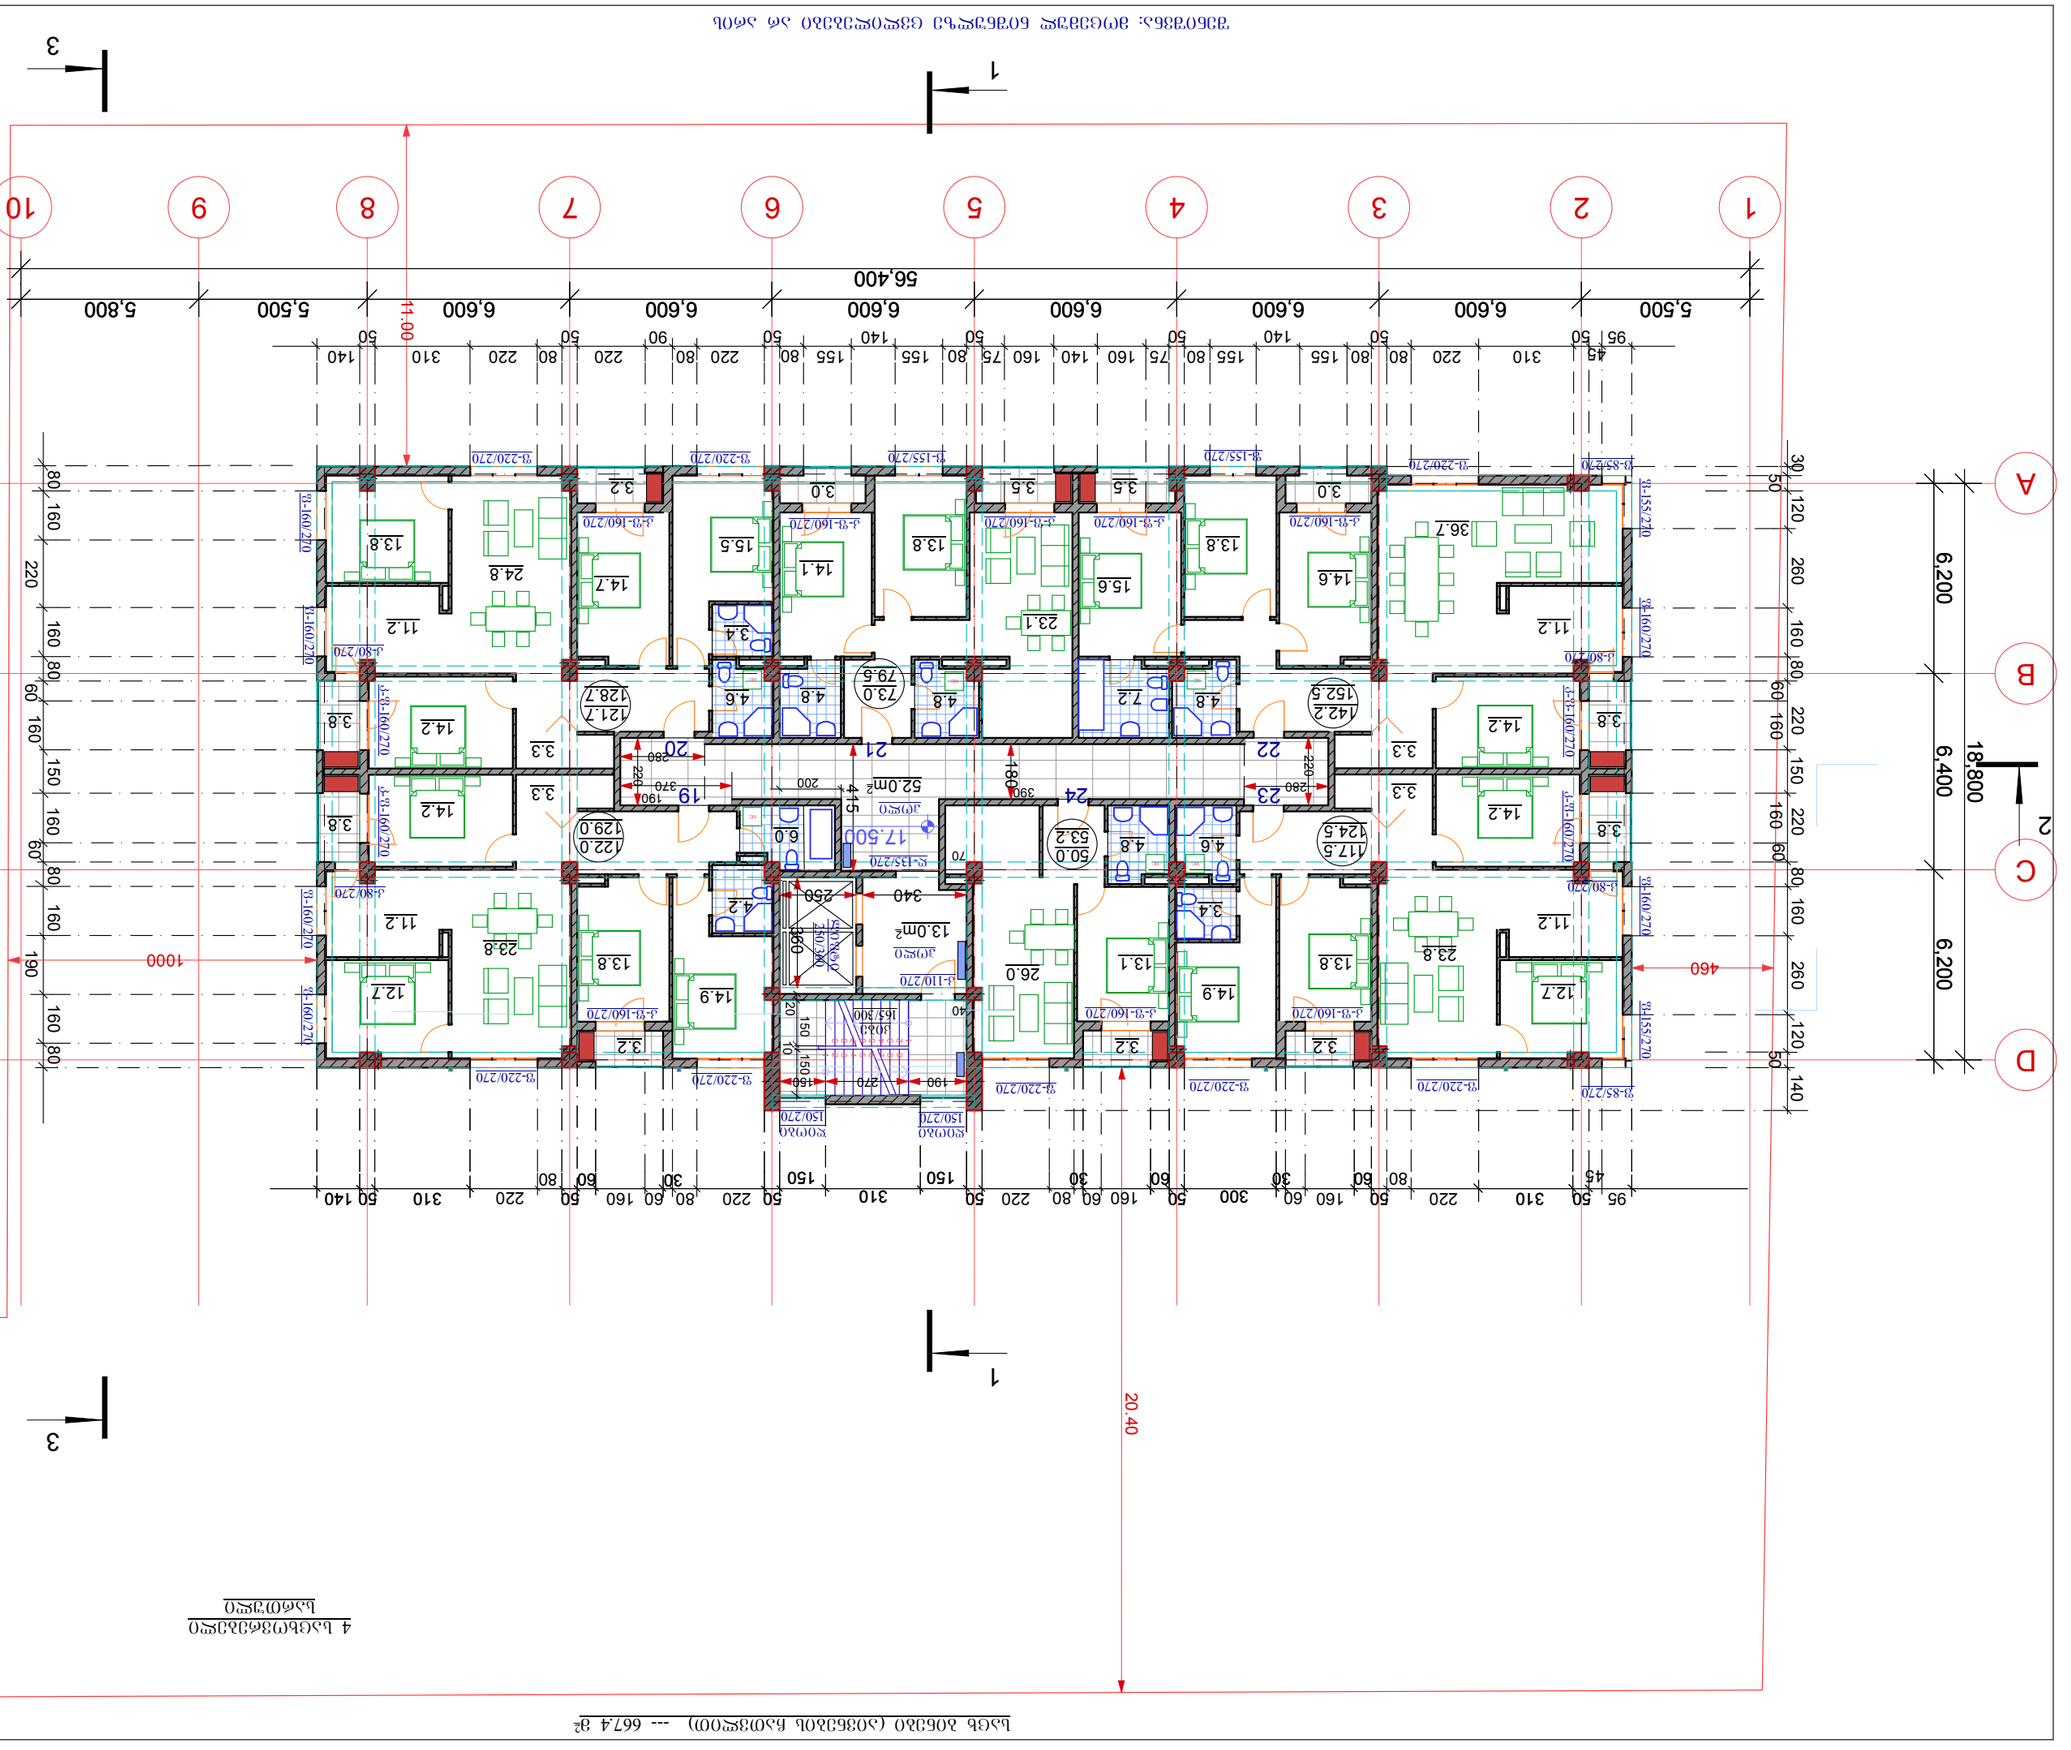
1
2
3
A
B
C
D
1
2
3
4
5
6
7
8
9
10
56.400
5,500
6,600
6,600
6,600
6,600
6,600
6,600
5,500
5,800
11.00
18,800
6,200
6,400
6,200
20.40
1000
460
190
220
19
20
21
22
23
24
52.0m²
17.500
13.0m²
26.0
53.2
79.5
73.0
128.7
121.7
152.5
142.2
124.5
117.5
122.0
129.0
36.7
24.8
23.8
23.1
15.6
15.5
14.7
14.6
14.1
14.9
13.8
13.1
12.7
11.2
4.8
4.6
4.2
3.8
3.4
3.3
3.2
3.0
2.8
ц-160/270
ц-80/270
ц-160/270
ц-80/270
ц-160/270
ц-80/270




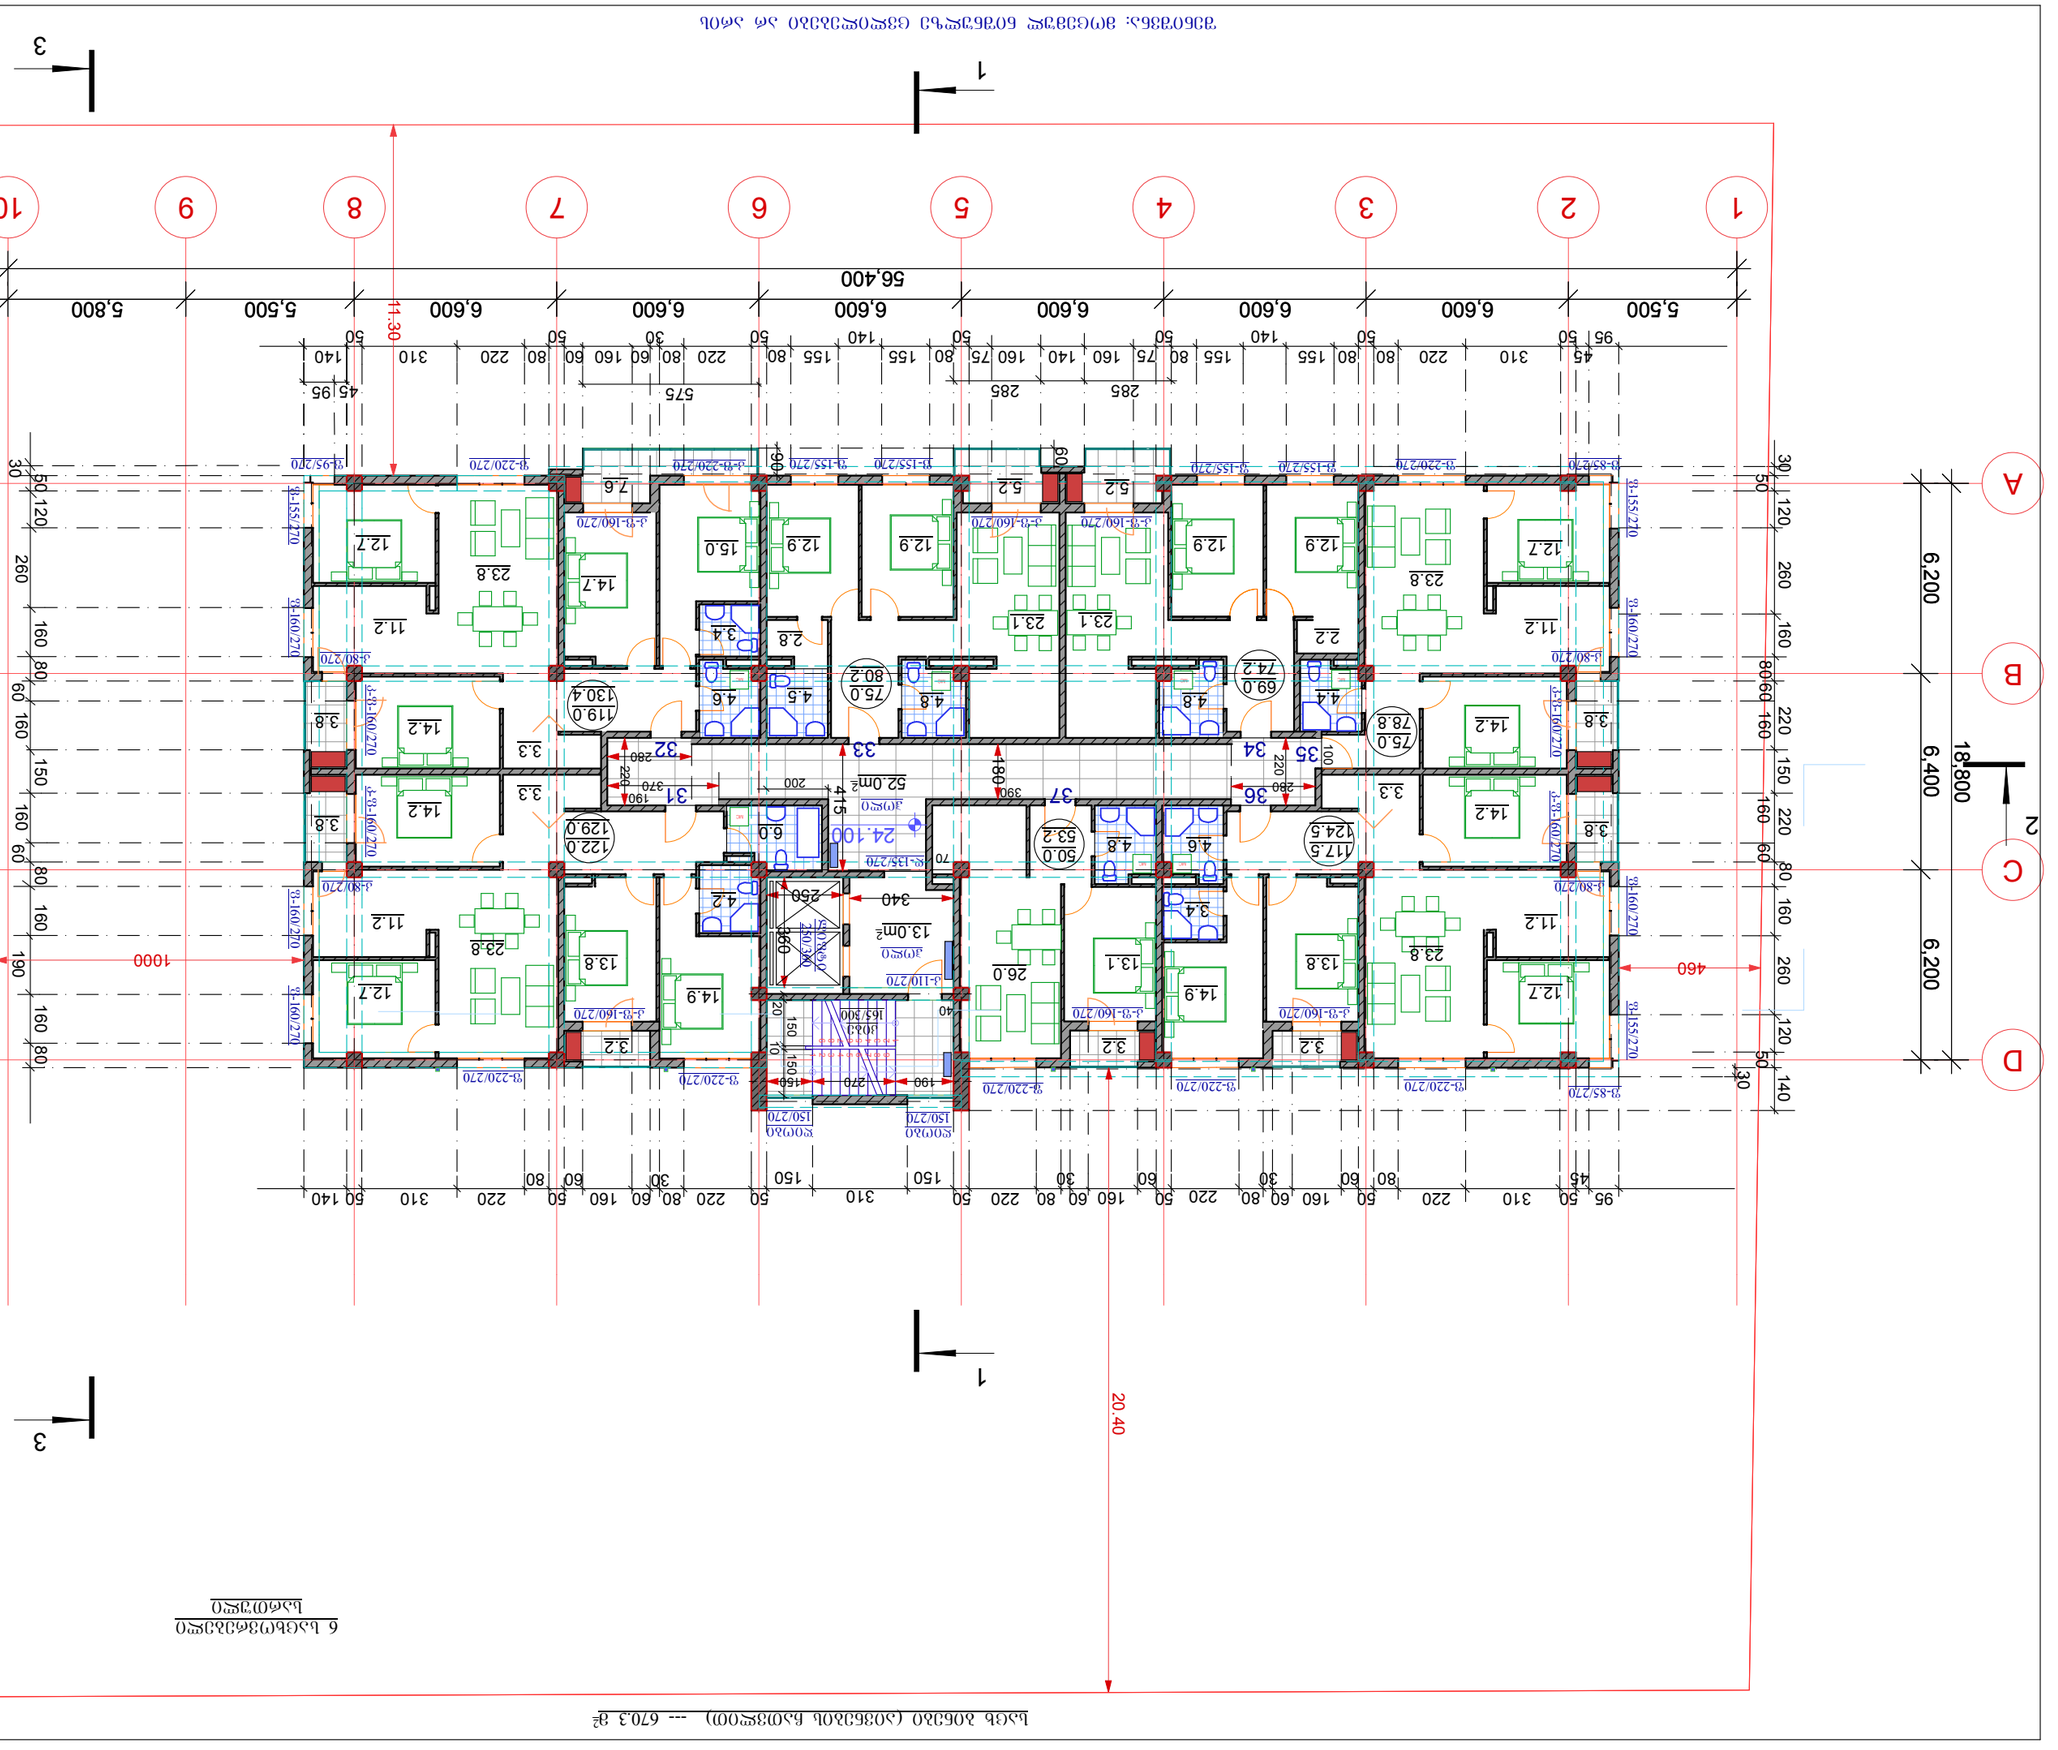

ბინის საერთო ფართობის ცვლილება არ არის

ბსტ ბინების (ა.შ.ფართით) ჯამური ფართობი --- 670.3 მ²

6 ბსტბინა(ებ)ის ბსტმეპი

შენობა	2018 წ
	A 3
შპს „აზიმუთი“	

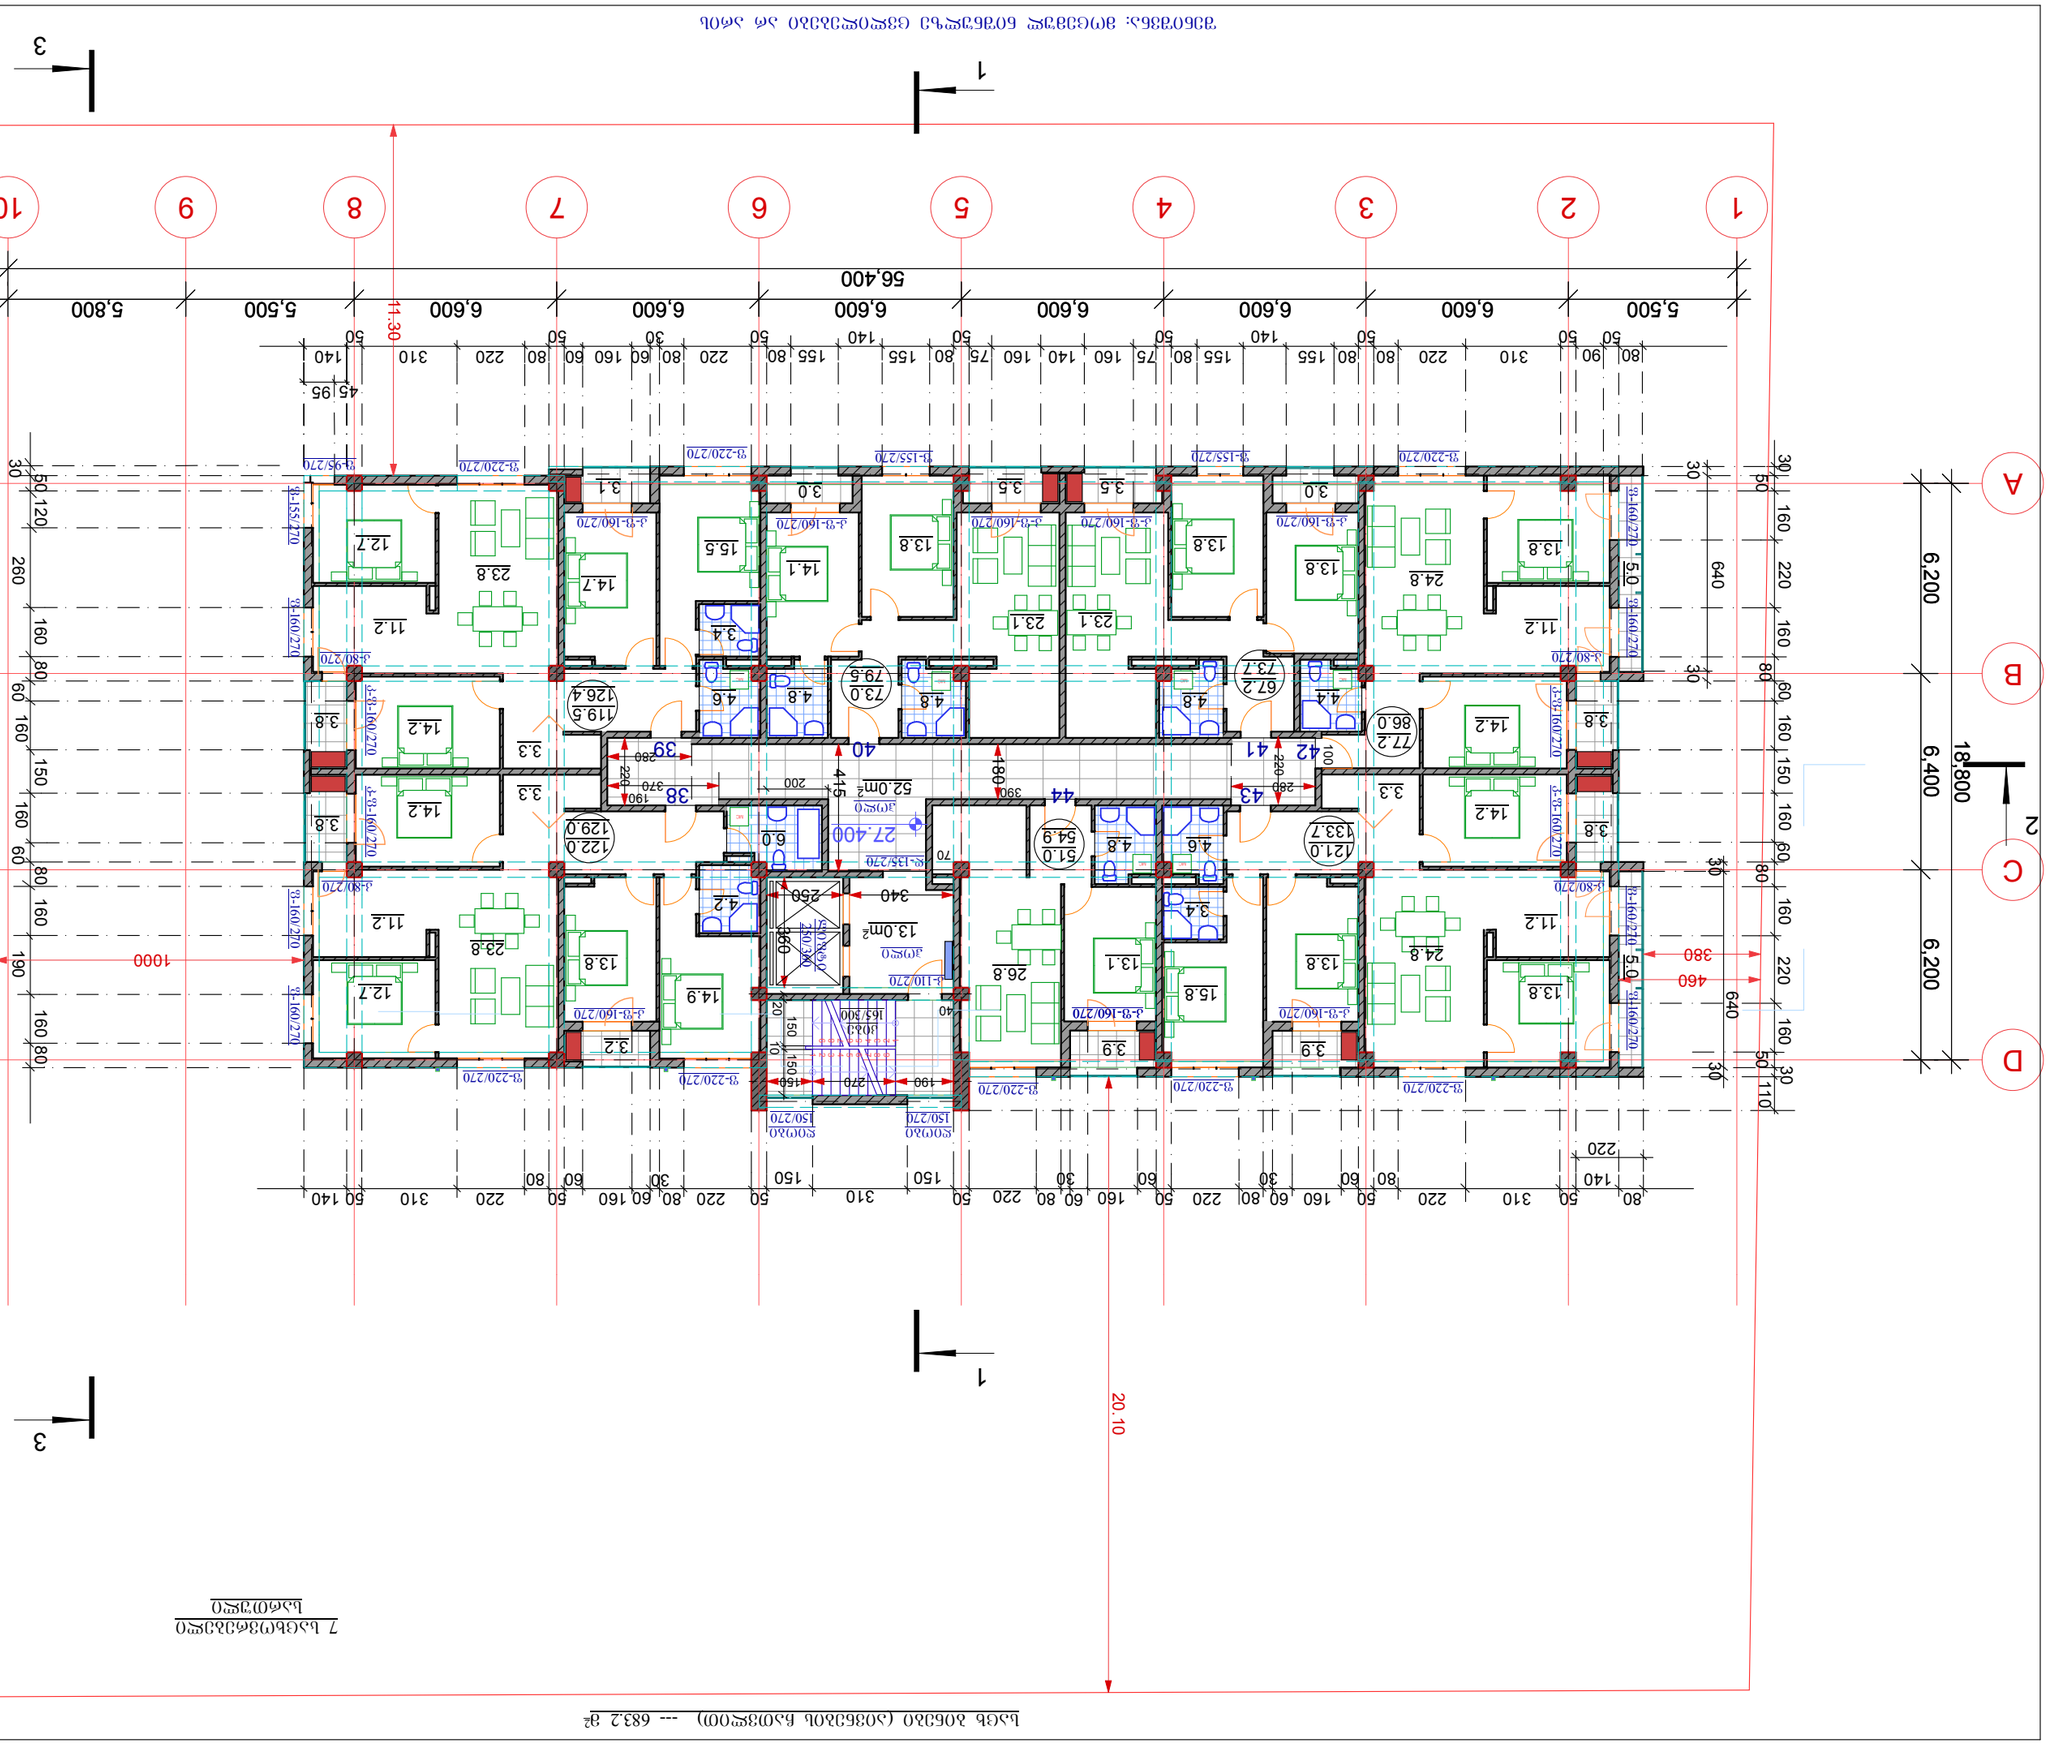
1
2
3
A
B
C
D
1
2
3
4
5
6
7
8
9
10
56.400
5,500
6,600
5,800
11.30
6,200
18,800
20.10
1000
380
460
640
5.0
27.400
52.0m²
13.0m²
40
39
38
41
42
43
44
415
180
390
260
340
100
220
280
370
190
200
70
60
150
165/300
1053
20
10
40
270
190
166
150
150/270
ф-160/270
ф-80/270
ф-110/270
ф-155/270
ф-220/270
ф-95/270
ф-160/220



ზომა	2018 წ
	A 3
ნახაზის დასახელება	
ბინების ექსპლიკაცია	
ბინების ნომრების განლაგების სქემა	
საერთო სარგებლობის ფართები	
ბინების ნომრების განლაგების სქემა	
ბინების ექსპლიკაცია

სულ ბინები (აივნების ჩათვლით) --- 684.1 მ²

10 საცხოვრებელი სართული



შენიშვნა: მოცემულ ნიშნულზე ცვლილებები არ არის

ფორმატი A 3	2018 წ

ექსპლიკაცია

პირობითი ნიშნები

- გათბობის ძვაბი
- მრიცხველები
- სან-კვანძები

შენიშვნები

კ2-ის ფართი 841.4 მ²

საცხ ბინები --- 630.9 მ²

აივნები -- 53.2 მ²

კიბე და ლიფტი --- 30.0 მ²

ჯილი -- 13 მ²

კორიდორი -- 52.0 მ²

სამშენებლო ფართი 867 მ²

პროექტის სახელწოდება

მრავალფუნქციური კომპლექსი (კორექტირება)

ქ. თბილისი, თორნიკე ერისთავის ქ. №1

საცხოვრებელი ბინების ბეგმა 37.30 ნიშნულზე მ. 1:200

დამკვეთი

შ.პ.ს. "კომპანია ჯაოკენი"

საპროექტო ორგანიზაცია

შ.პ.ს. "აზიმუტი"

ვაჟა ფშაველას გამზ. 70ბ
ტელ: 221 11 10
azimuti 2012@gmail.com

თანამდებობა	გვარი
პრეზიდენტი	თ.ნიკოლეიშვილი
პრ. არქიტორი	ლ. დანელია
შესრულა	ლ. დანელია
პრ. კონსტრუქტ.	ბ. რეხვიაშვილი

სტადია: არქ. პროექტი

საცხ ბინები (აივნების ჩათვლით) --- 683.2 მ²

11 საცხოვრებელი სართული

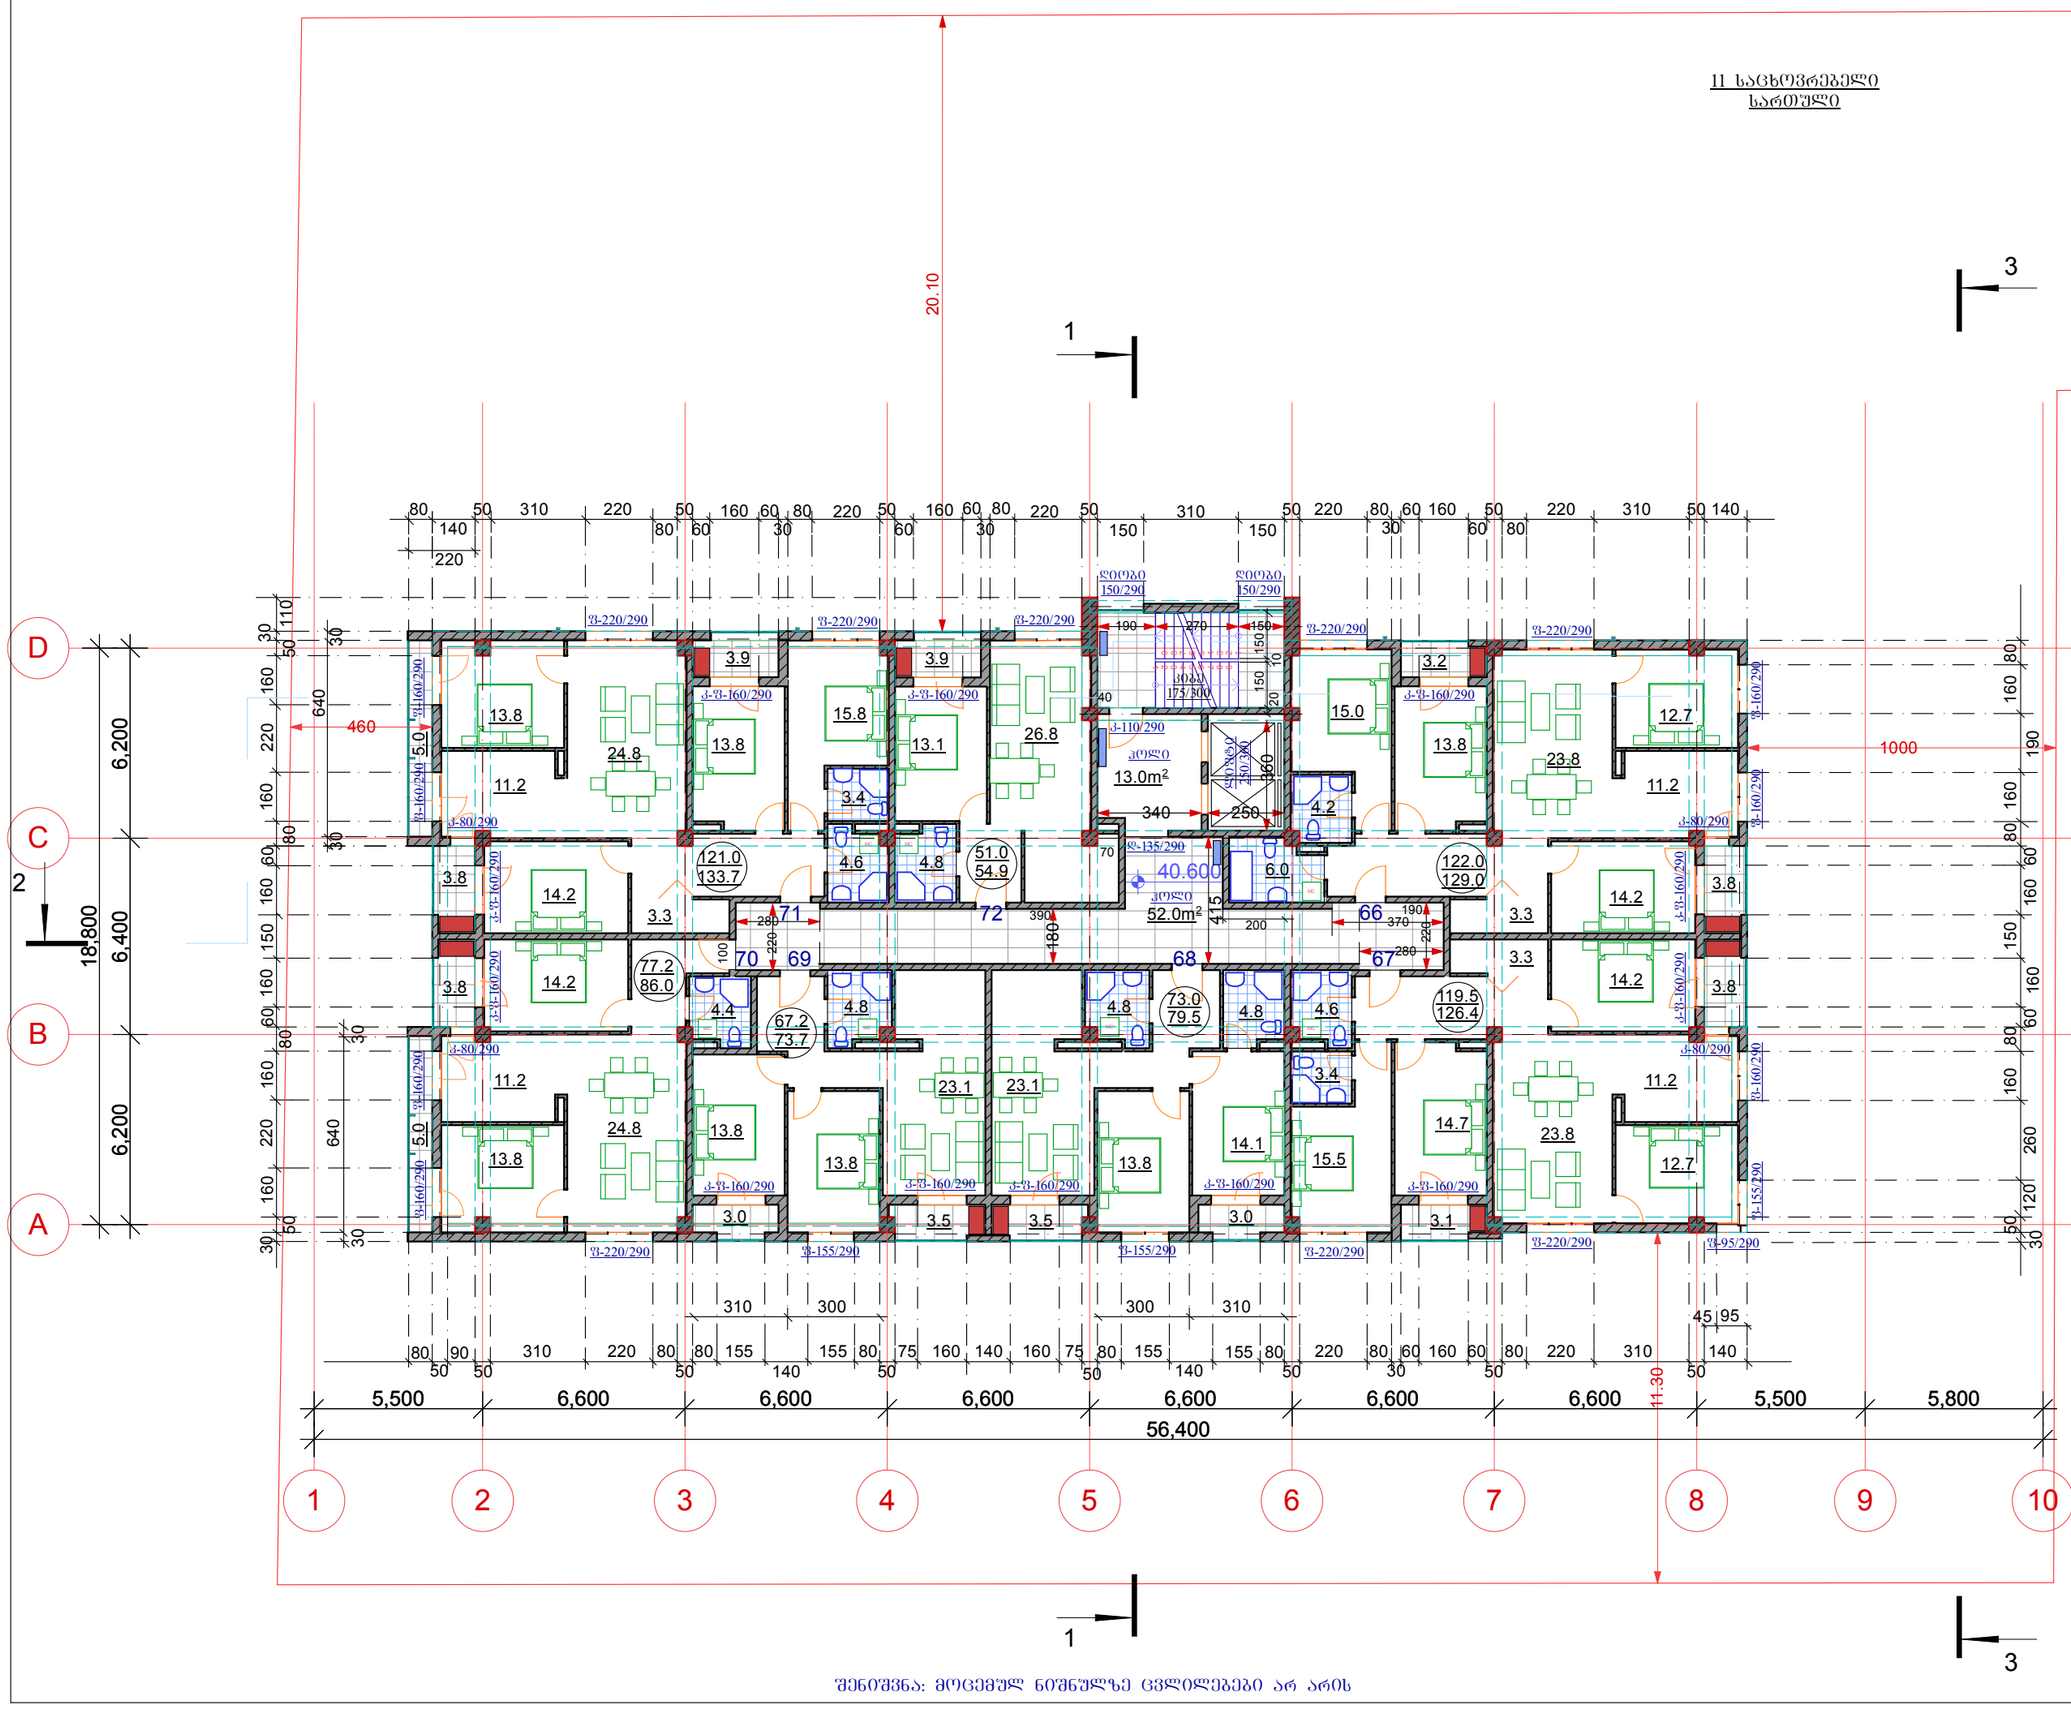

შენიშვნა: მოცემულ ნიშნულზე ცვლილებები არ არის

ფორმატი A 3	2018 წ

ექსპლიკაცია

პირობითი ნიშნები

- გათბობის ჭვაბი
- მრიცხველები
- სან-კვანძები

შენიშვნები

კ2-ის ფართი 840.9 მ²

საცხ ბინები --- 630.9 მ²

აივნები -- 52.3 მ²

კიბე და ლიფტი --- 30.0 მ²

ჯილი -- 13 მ²

კორიდორი -- 52 მ²

სამშენებლო ფართი 866მ²

პროექტის სახელწოდება

მრავალფუნქციური კომპლექსი (კორექტირება)

ქ. თბილისი, თორნიკე ერისთავის ქ. №1

საცხოვრებელი ბინების ბეჭმა 40.60 ნიშნულზე მ. 1:200

დამკვეთი

შ.პ.ს. "კომპანია ჯაოკენი"

საპროექტო ორგანიზაცია

შ.პ.ს. "აზიმუტი"

ფირმა აზიმუტი AZIMUTI LTD

ვაჟა ფშაველას გამზ. 70ბ

ტელ: 221 11 10

azimuti 2012@gmail.com

თანამდებობა	გვარი
პრეზიდენტი	თ.ნიკოლეიშვილი
არ. აპტორი	ლ. დანელია
შესრულა	ლ. დანელია
არ. კონსტრუქტ.	ბ. რეხვიაშვილი

სტადია: არქ. პროექტი

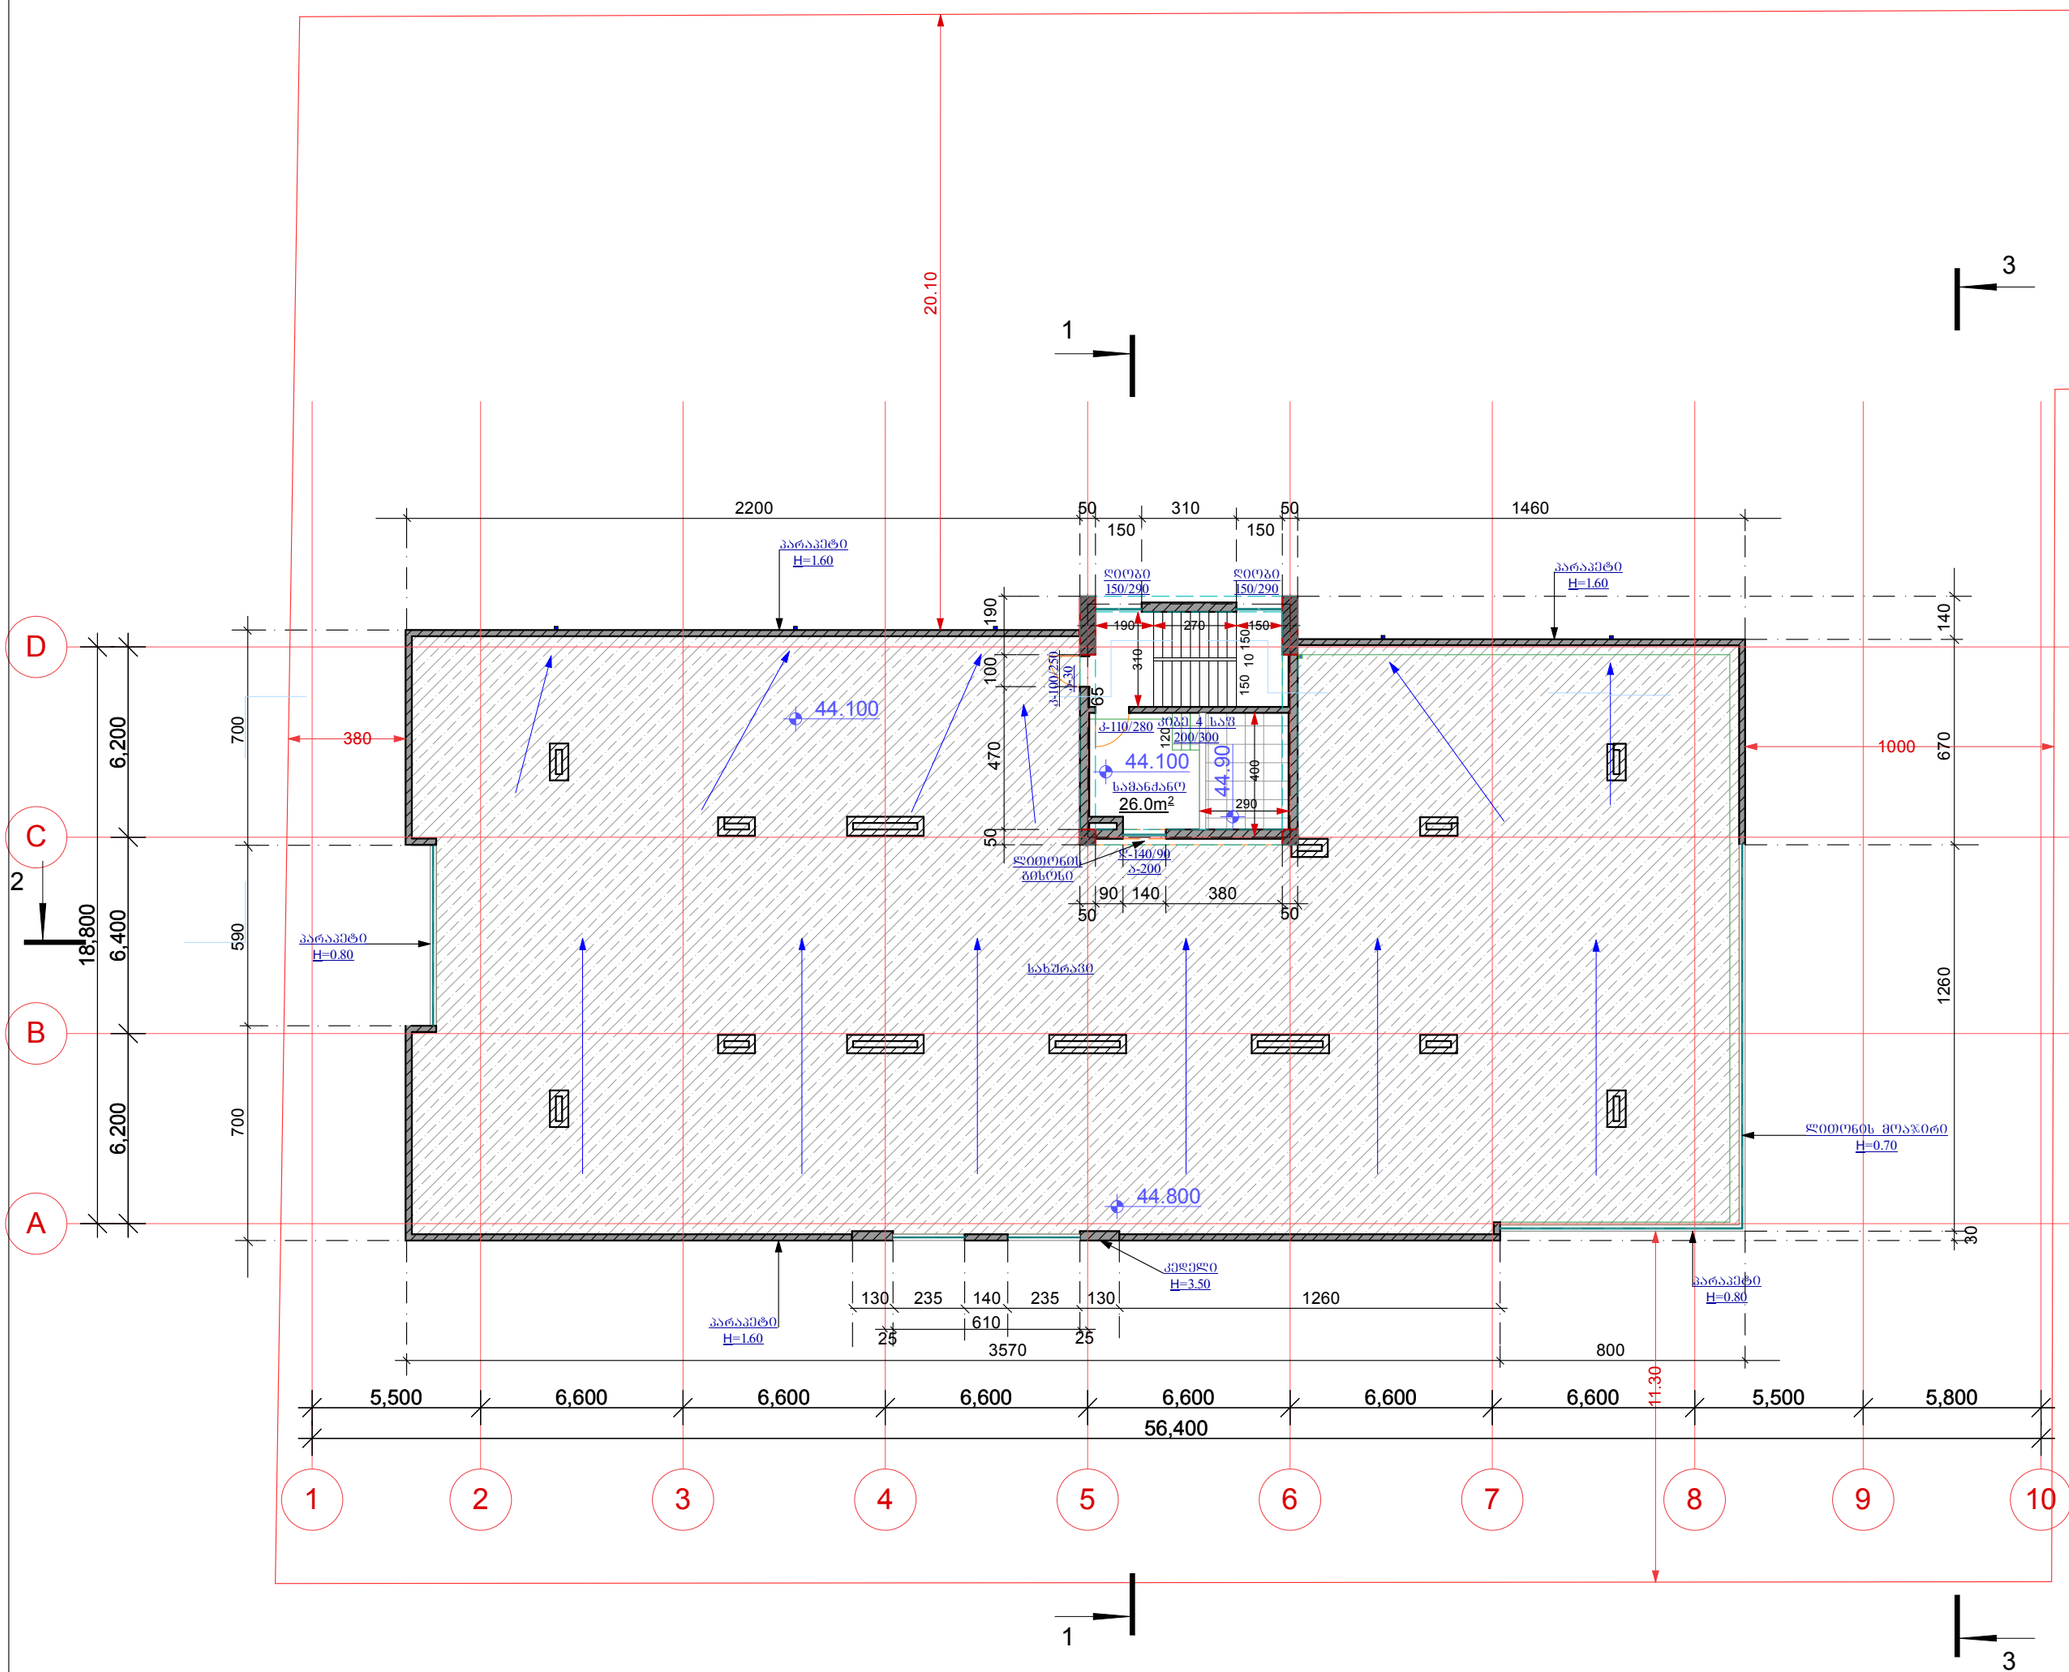

შენიშვნა: შეიცვალა წყალსადინარი მილების რაოდენობა და კონფიგურაცია, დაზუსტდა კარებების ზომები, შანჯარა შეიცვალა ლითონის ბისოზიანი ღიობით.

ფორმატი A 3	2018 წ

ექსპლიკაცია

პიროგითი ნიშნები

მრიცხველები

წყლის გადაქვანა

შენიშვნები

კ2-ის ფართი 57.5 მ²

სამანქანო განქ. -- 26.0 მ²

კიბე --- 19.5 მ²

სამშენებლო ფართი 866 მ²

პროექტის სახელწოდება

მრავალფუნქციური კომპლექსი (კორექტირება)

ქ. თბილისი, თორნიკე ერისთავის ქ. №1

სამანქანო განქ. გეგმა 44.10 ნიშნულზე მ. 1:200

დამკვეთი

შ.პ.ს. "კომპანია ჯაოკენი"

საპროექტო ორგანიზაცია

შ.პ.ს. "აზიმუტი"

ვაჟა ფშაველას გამზ. 70ბ
ტელ: 221 11 10
azimuti 2012@gmail.com

თანამდებობა	გვარი
პრეზიდენტი	თ.ნიკოლეიშვილი
პრ. ავტორი	ლ. დანელია
შეასრულა	ლ. დანელია
პრ. კონსტრუქტ.	ბ. რეხვიაშვილი

სტადია: არქ. პროექტი

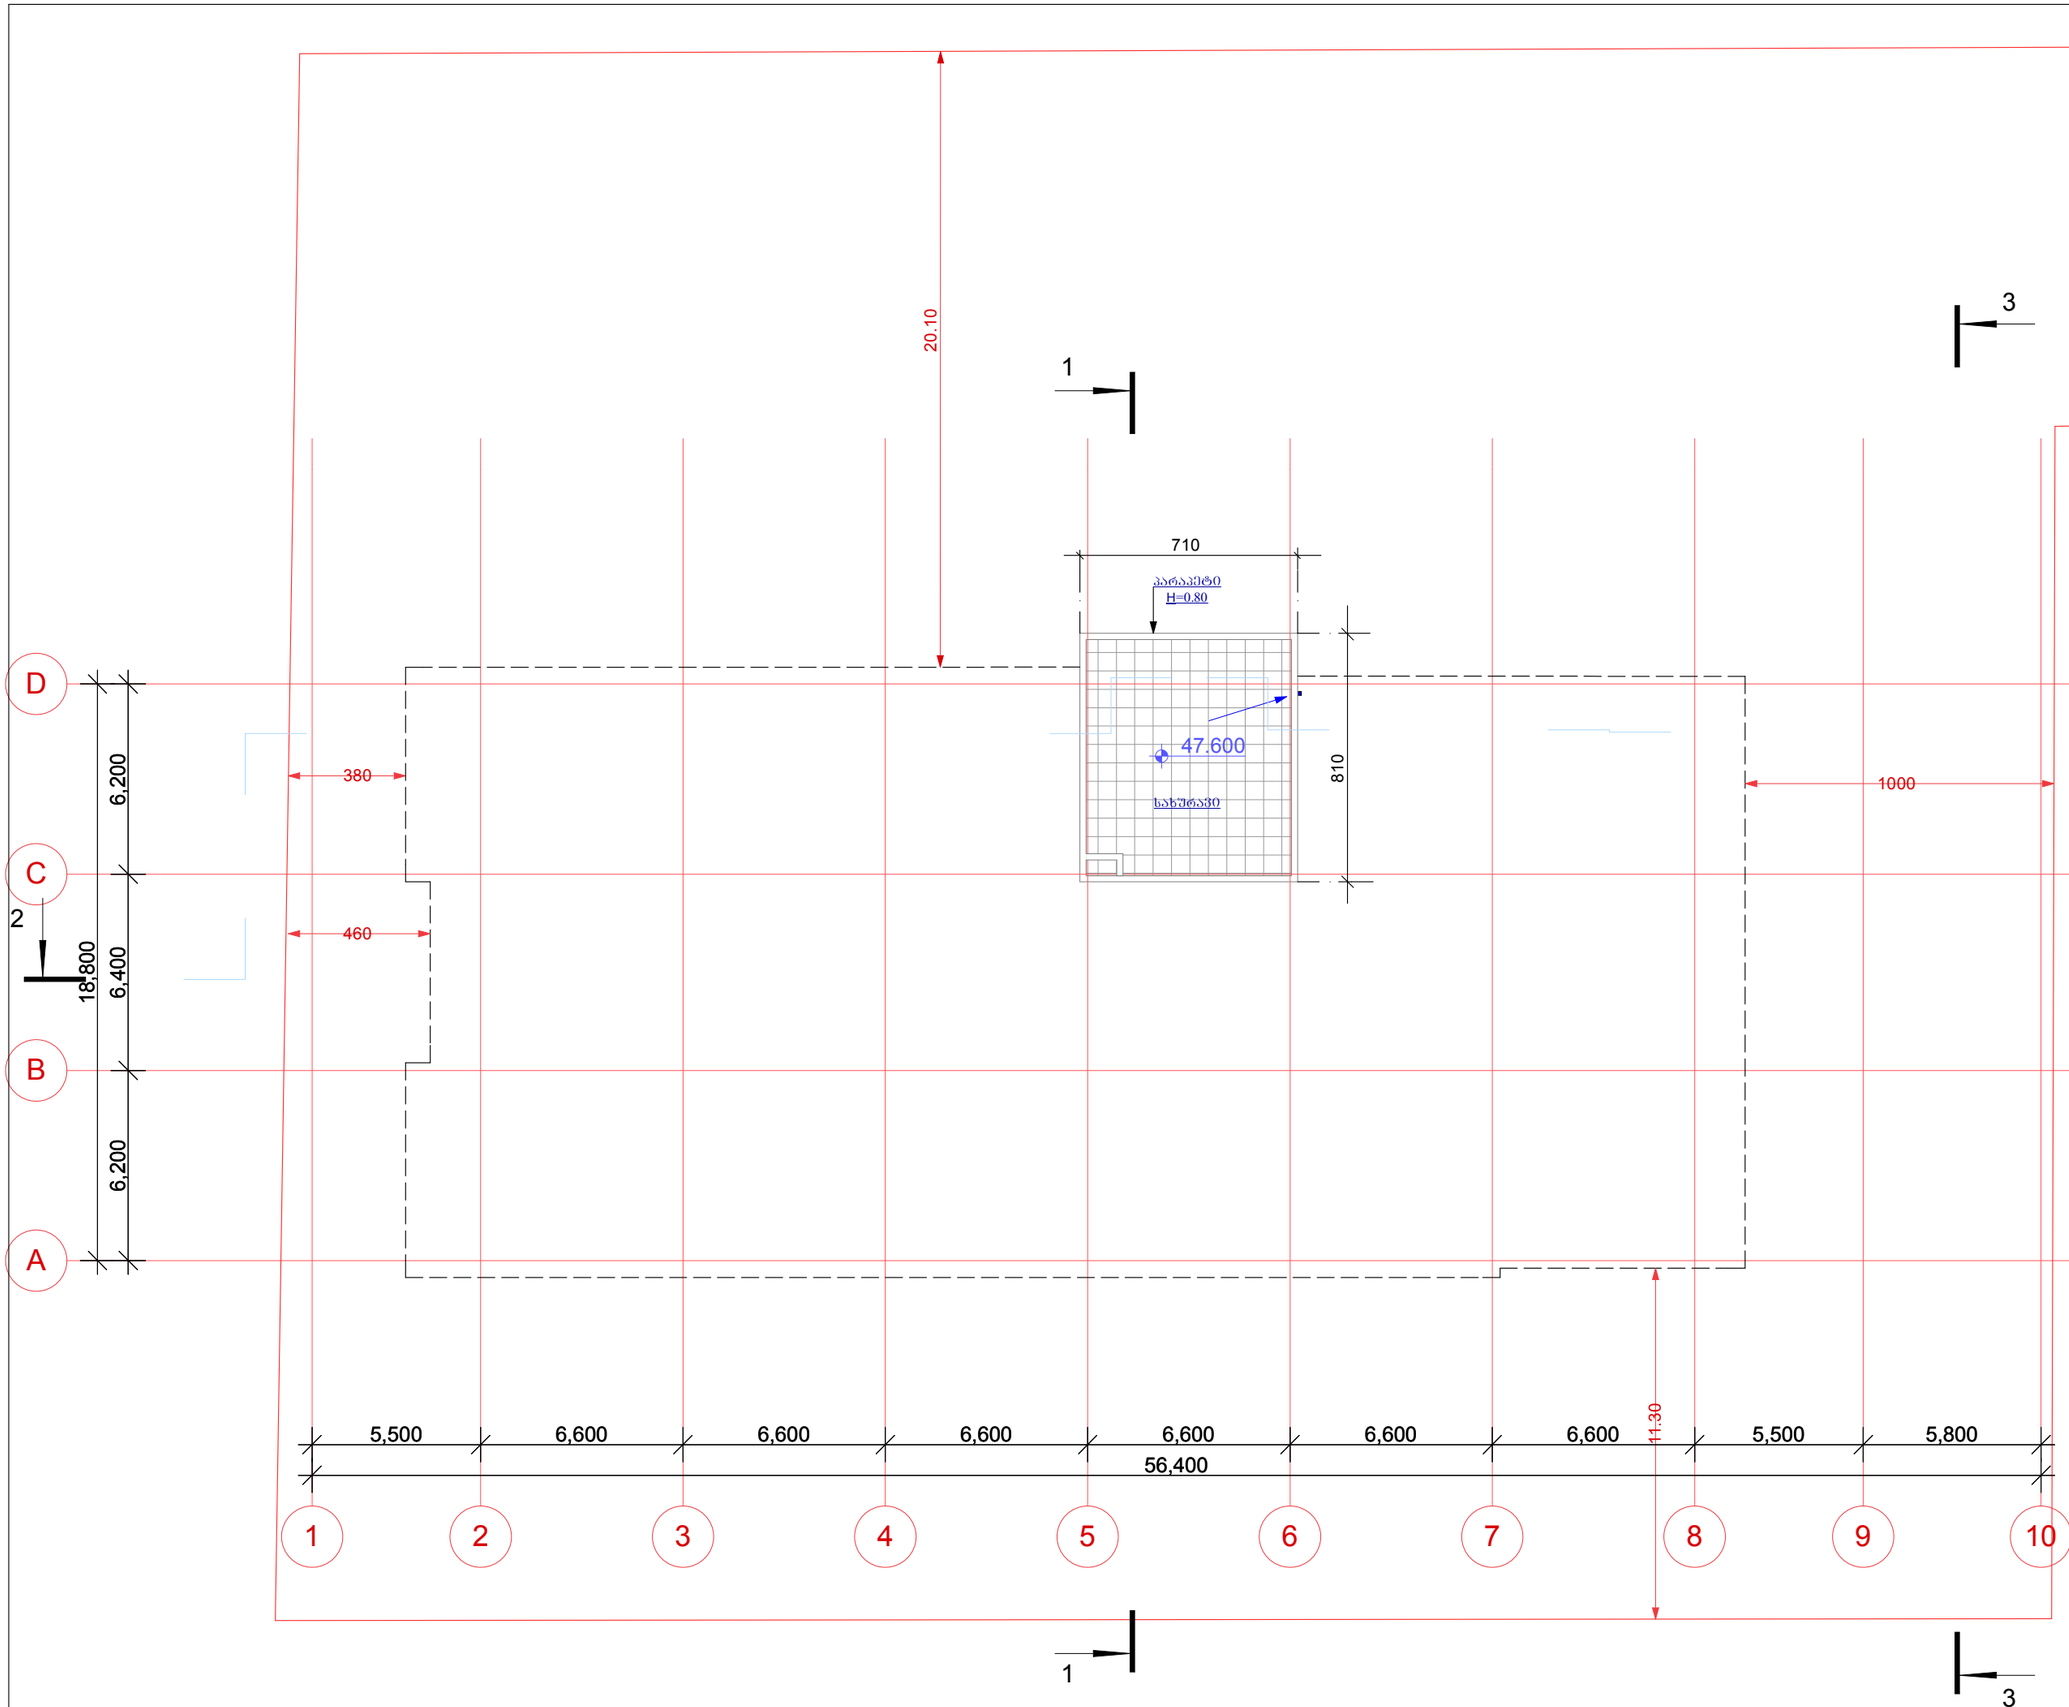

შენიშვნა: მოცემულ ნიშნულზე ცვლილებები არ არის

ფორმატი A 3

2018 წ

ექსპლიკაცია

პირობითი ნიშნები

მრიცხველები

წყლის გადაქვანა

შენიშვნები

სამშენებლო ფართი 57.5 მ²

პროექტის სახელწოდება

მრავალფუნქციური კომპლექსი (კორექტირება)

ქ. თბილისი, თორნიკე ერისთავის ქ. №1

სახურავის გეგმა 47.60 ნიშნულზე მ. 1:200

დამკვეთი

შ.პ.ს. "კომპანია ჯაოკენი"

საპროექტო ორგანიზაცია

შ.პ.ს. "აზიმუტი"

ვაჟა ფშაველას გამზ. 70ბ
ტელ: 221 11 10
azimuti 2012@gmail.com

თანამდებობა	გვარი
პრეზიდენტი	თ.ნიკოლეიშვილი
პრ. ავტორი	ლ. დანელია
შესრულა	ლ. დანელია
პრ. კონსტრუქტ.	ბ. რეხვიაშვილი

სტადია: არქ. პროექტი