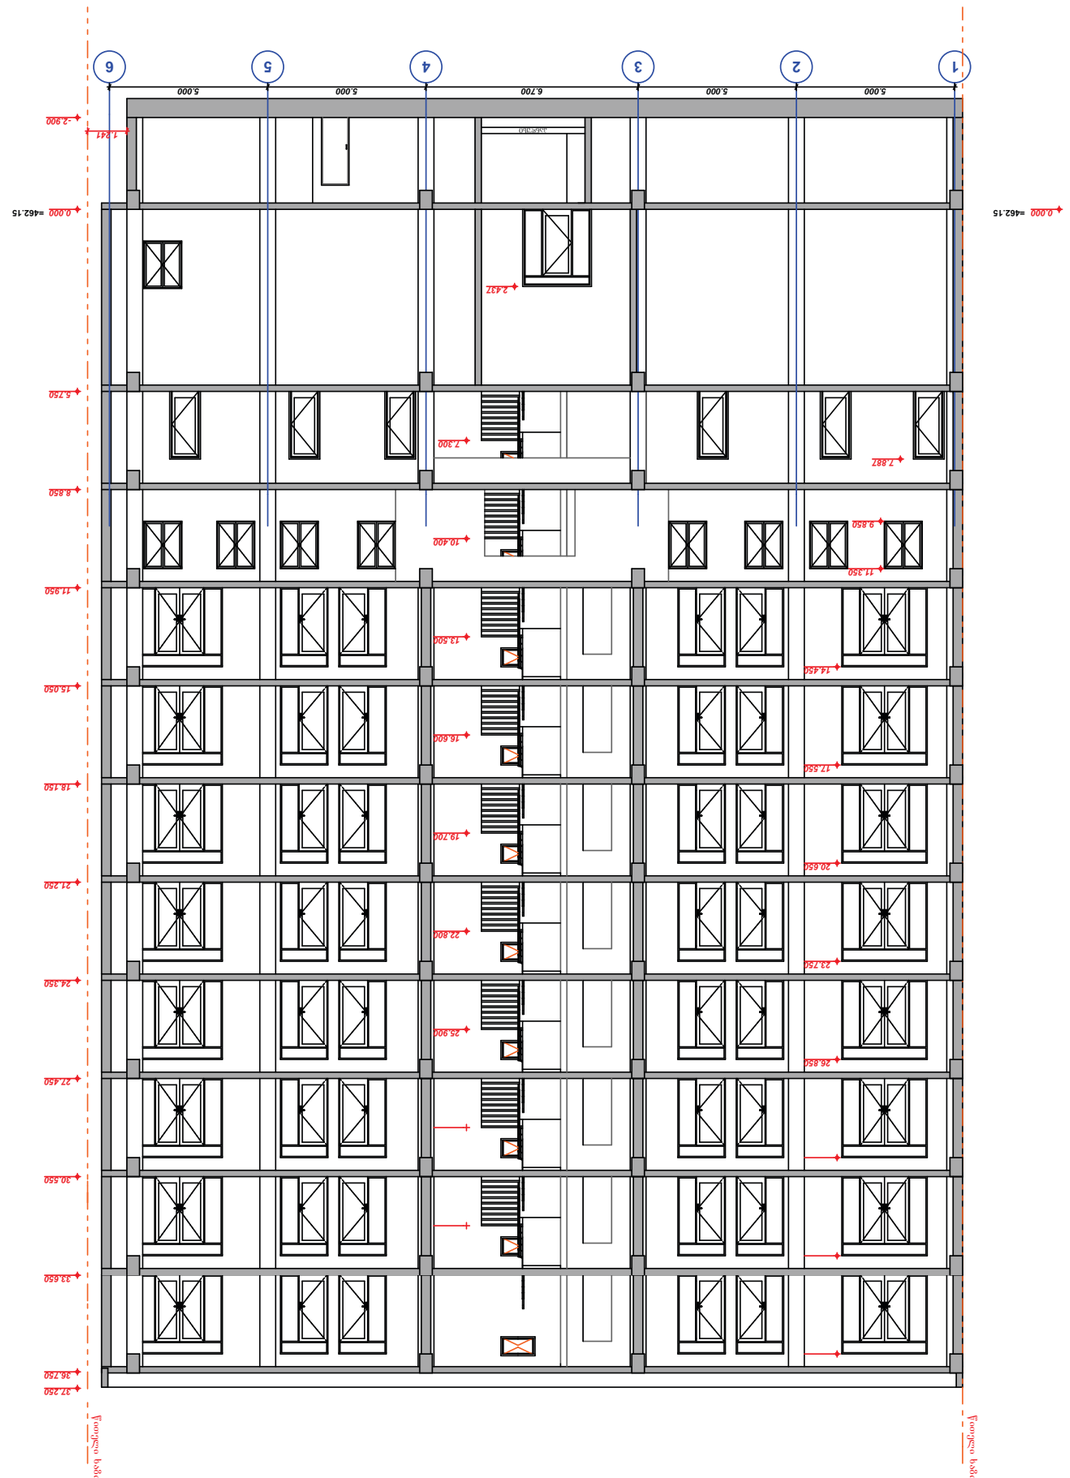

1-1 ზომა
მასშტაბი 1:100

ტექნიკური ზედამხედველი	ე. ფალიაური
ტექნიკური მონიტორინგი	
დოკუმენტაციის ავტორი	ლ. ლილუაშვილი, მ.ბერიძე
ტექნიკური ზედამხედველის ხელმოწერა	
პროექტის ხელმძღვანელი	ე. ფალიაური
პროექტის ხელმძღვანელის ხელმოწერა	
პროექტის დასახელება	ქ. თბილისი, გ.ტაბიძის ქ.№60 ს.კ. 01.11.13.001.071
პროექტის ავტორი	ე. ფალიაური
	alonelii@yahoo.com d.gvasalia64@gmail.com
პროექტის სტადია	ტექნიკური პროექტი
ობიექტის დასახელება	ბინათმშენებლობა
ნახაზის დასახელება	ზომა 1-1
ნახაზის ნომერი	1
ცვლილების ნომერი	
ცვლილების აღწერა	
თარიღი	

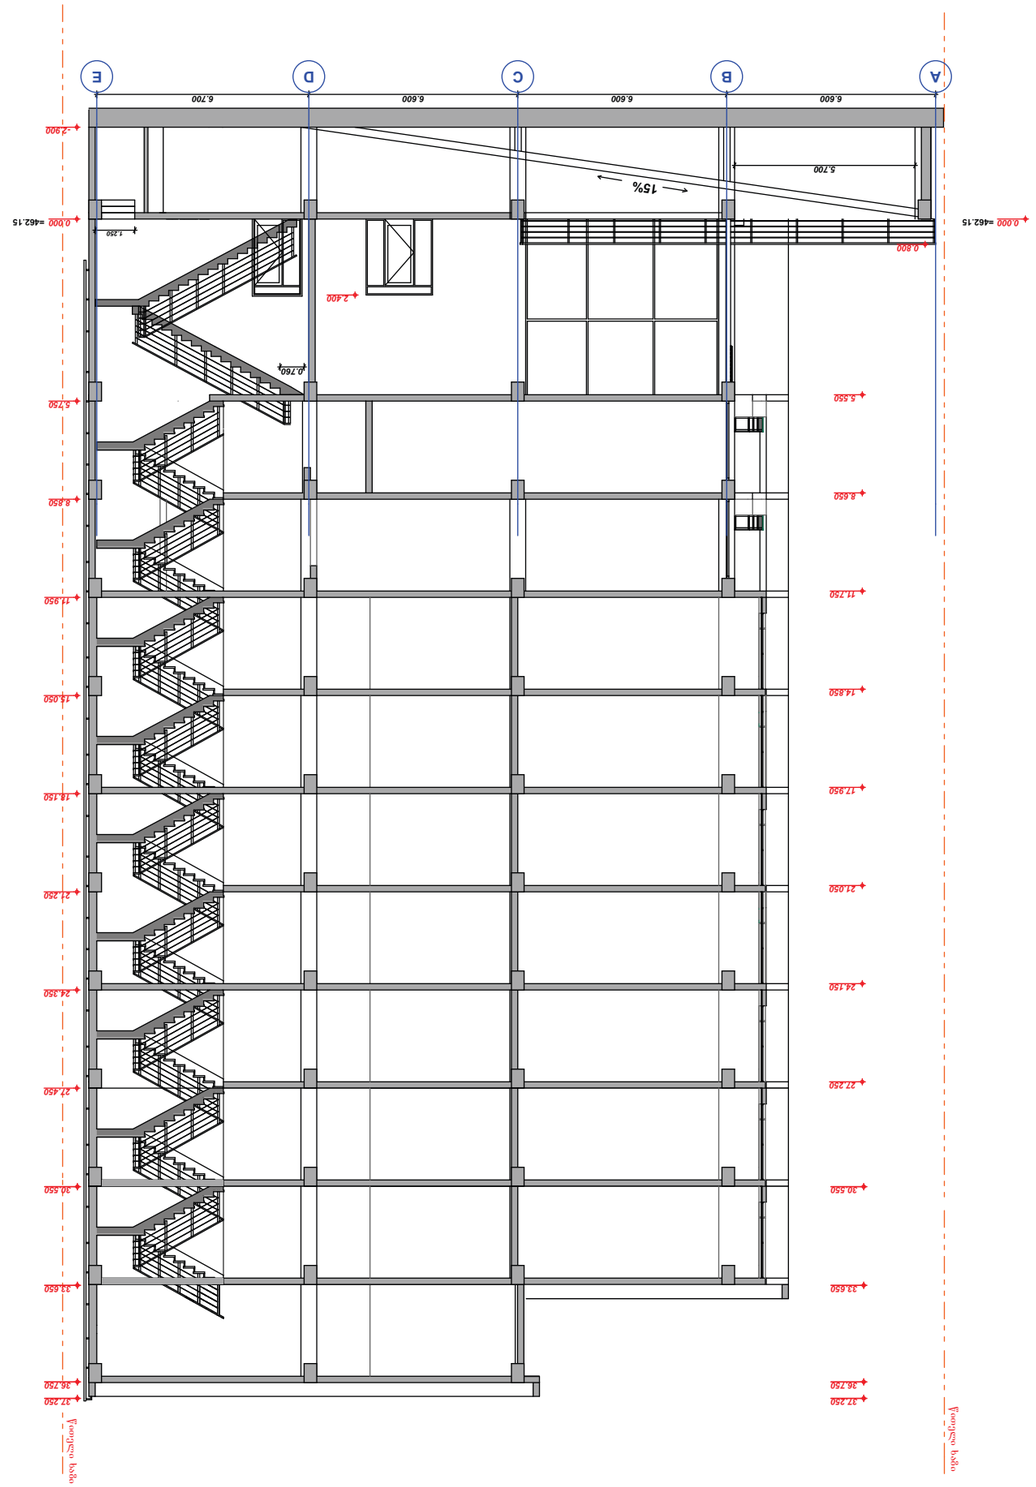












