GeoLand.ge © GeoLand Ltd. 2018
Tel: 2-92-25-53 e-mail:
info@geoland.ge www.geoland.ge

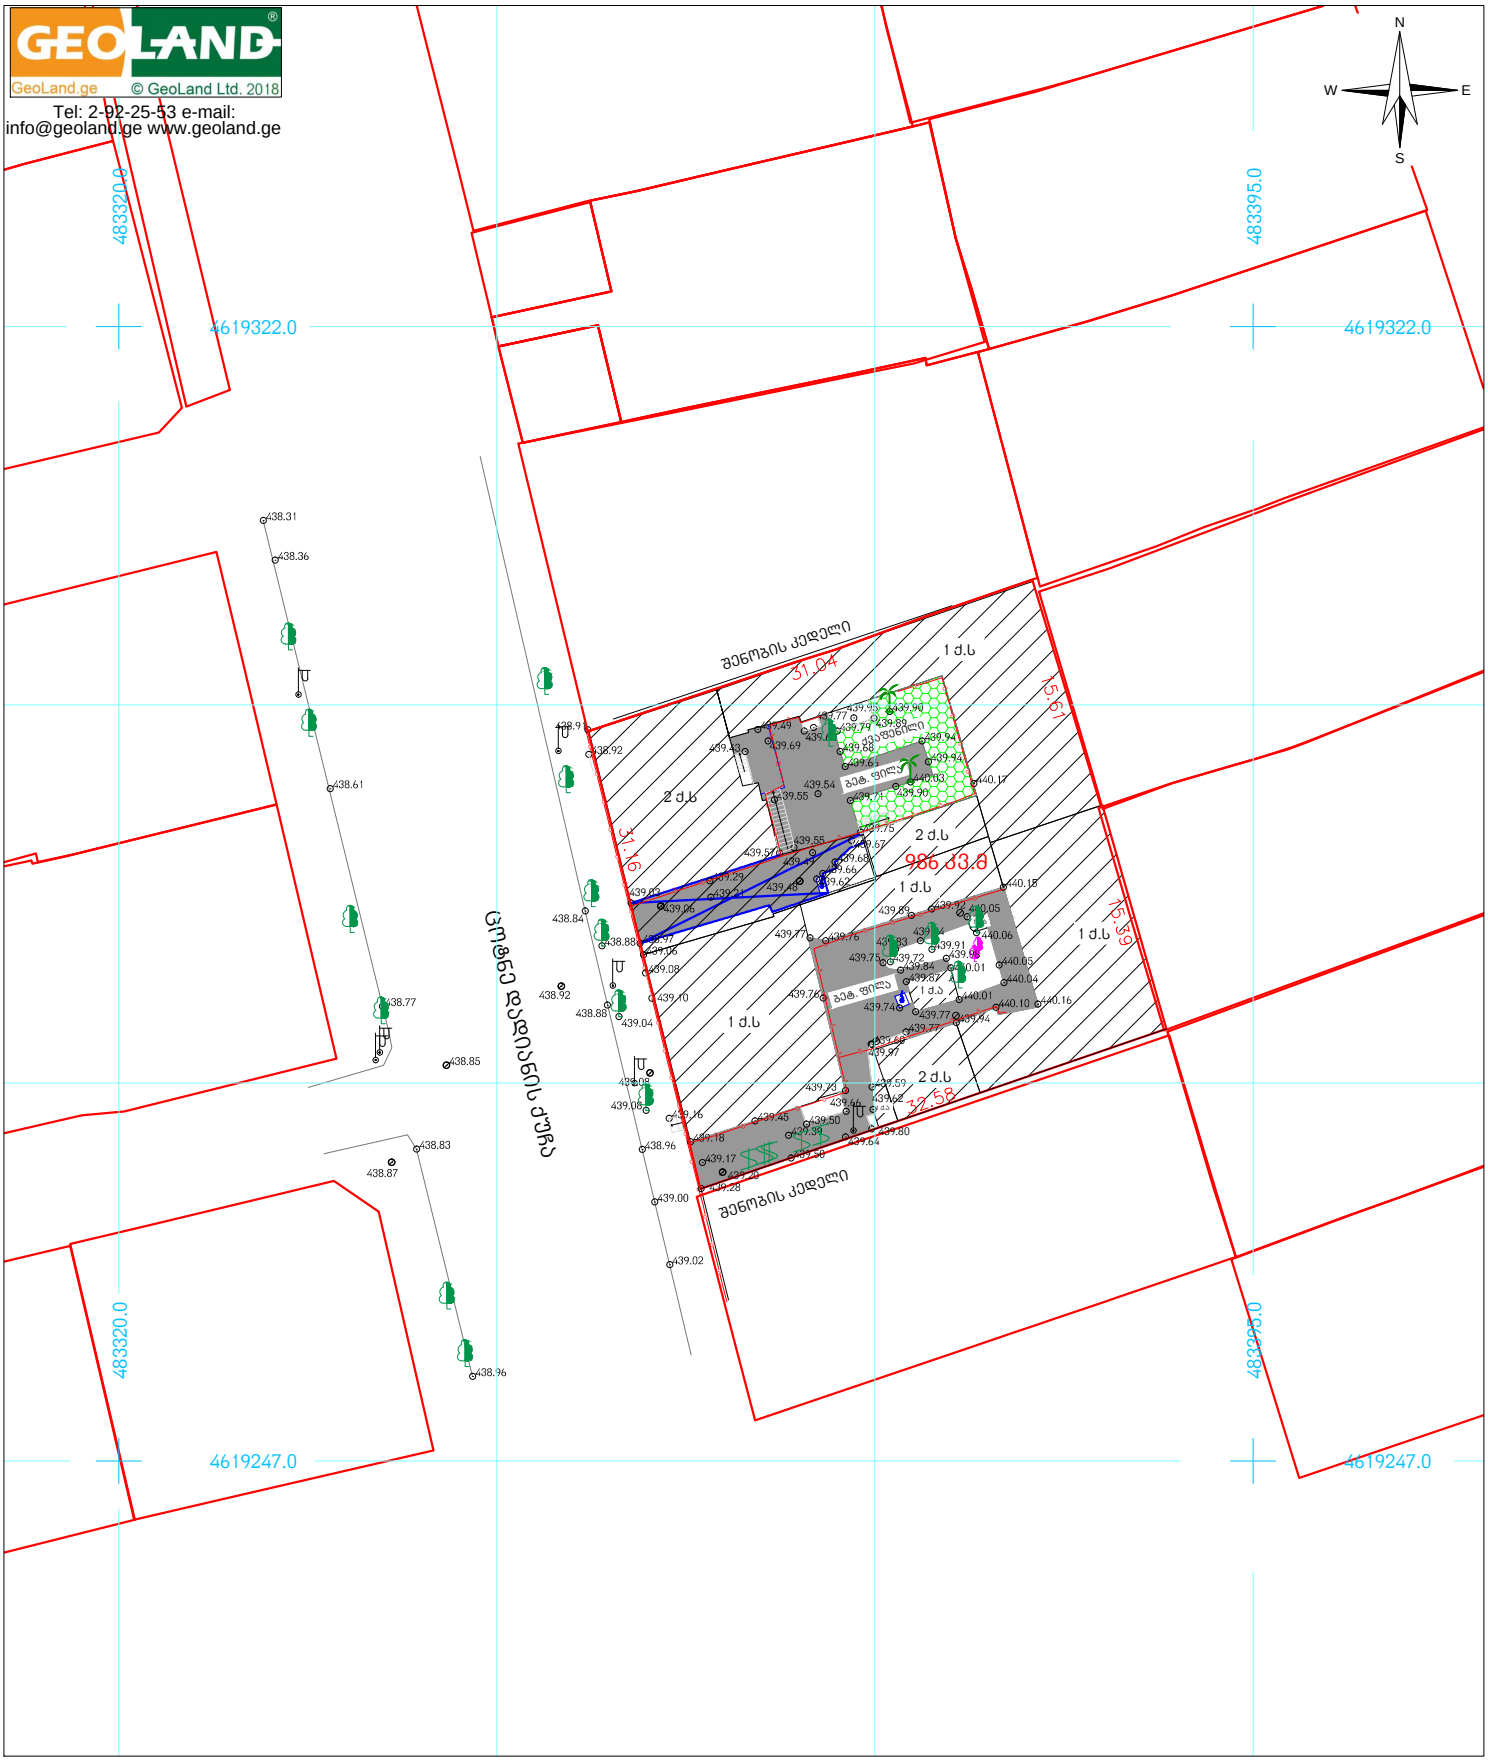

პირობითი აღნიშვნები

- მიწის ნაკვეთის საზღვრები
- შენობა
- 456000
- 4678900
- UTM სისტემის კოორდინატები
- 500 სიმაღლის ნიშნული
- ფოთლოვანი ხე
- პალმა
- ჭის ლუქი
- ელ. ბოძი
- ვენახი
- დაფნა
- გაზის მილი
- ასფალტის გზა
- არკა

ტოპოგეგმა

მისამართი:	ქ.თბილისი,ქუჩა ცოტნე დადიანი, N47 და N49	
დამკვეთი:	სპს "დეველოპმენტ გრუპი"	
გაზომვების ფაქტის შესრულებელი		ვ. ენუქიანი
შეზომა		ვ. ენუქიანი
შესაზა		ა. სოხაძე
მ: 1:500	ფართობი: 986 კვ.მ.	05.07.2018

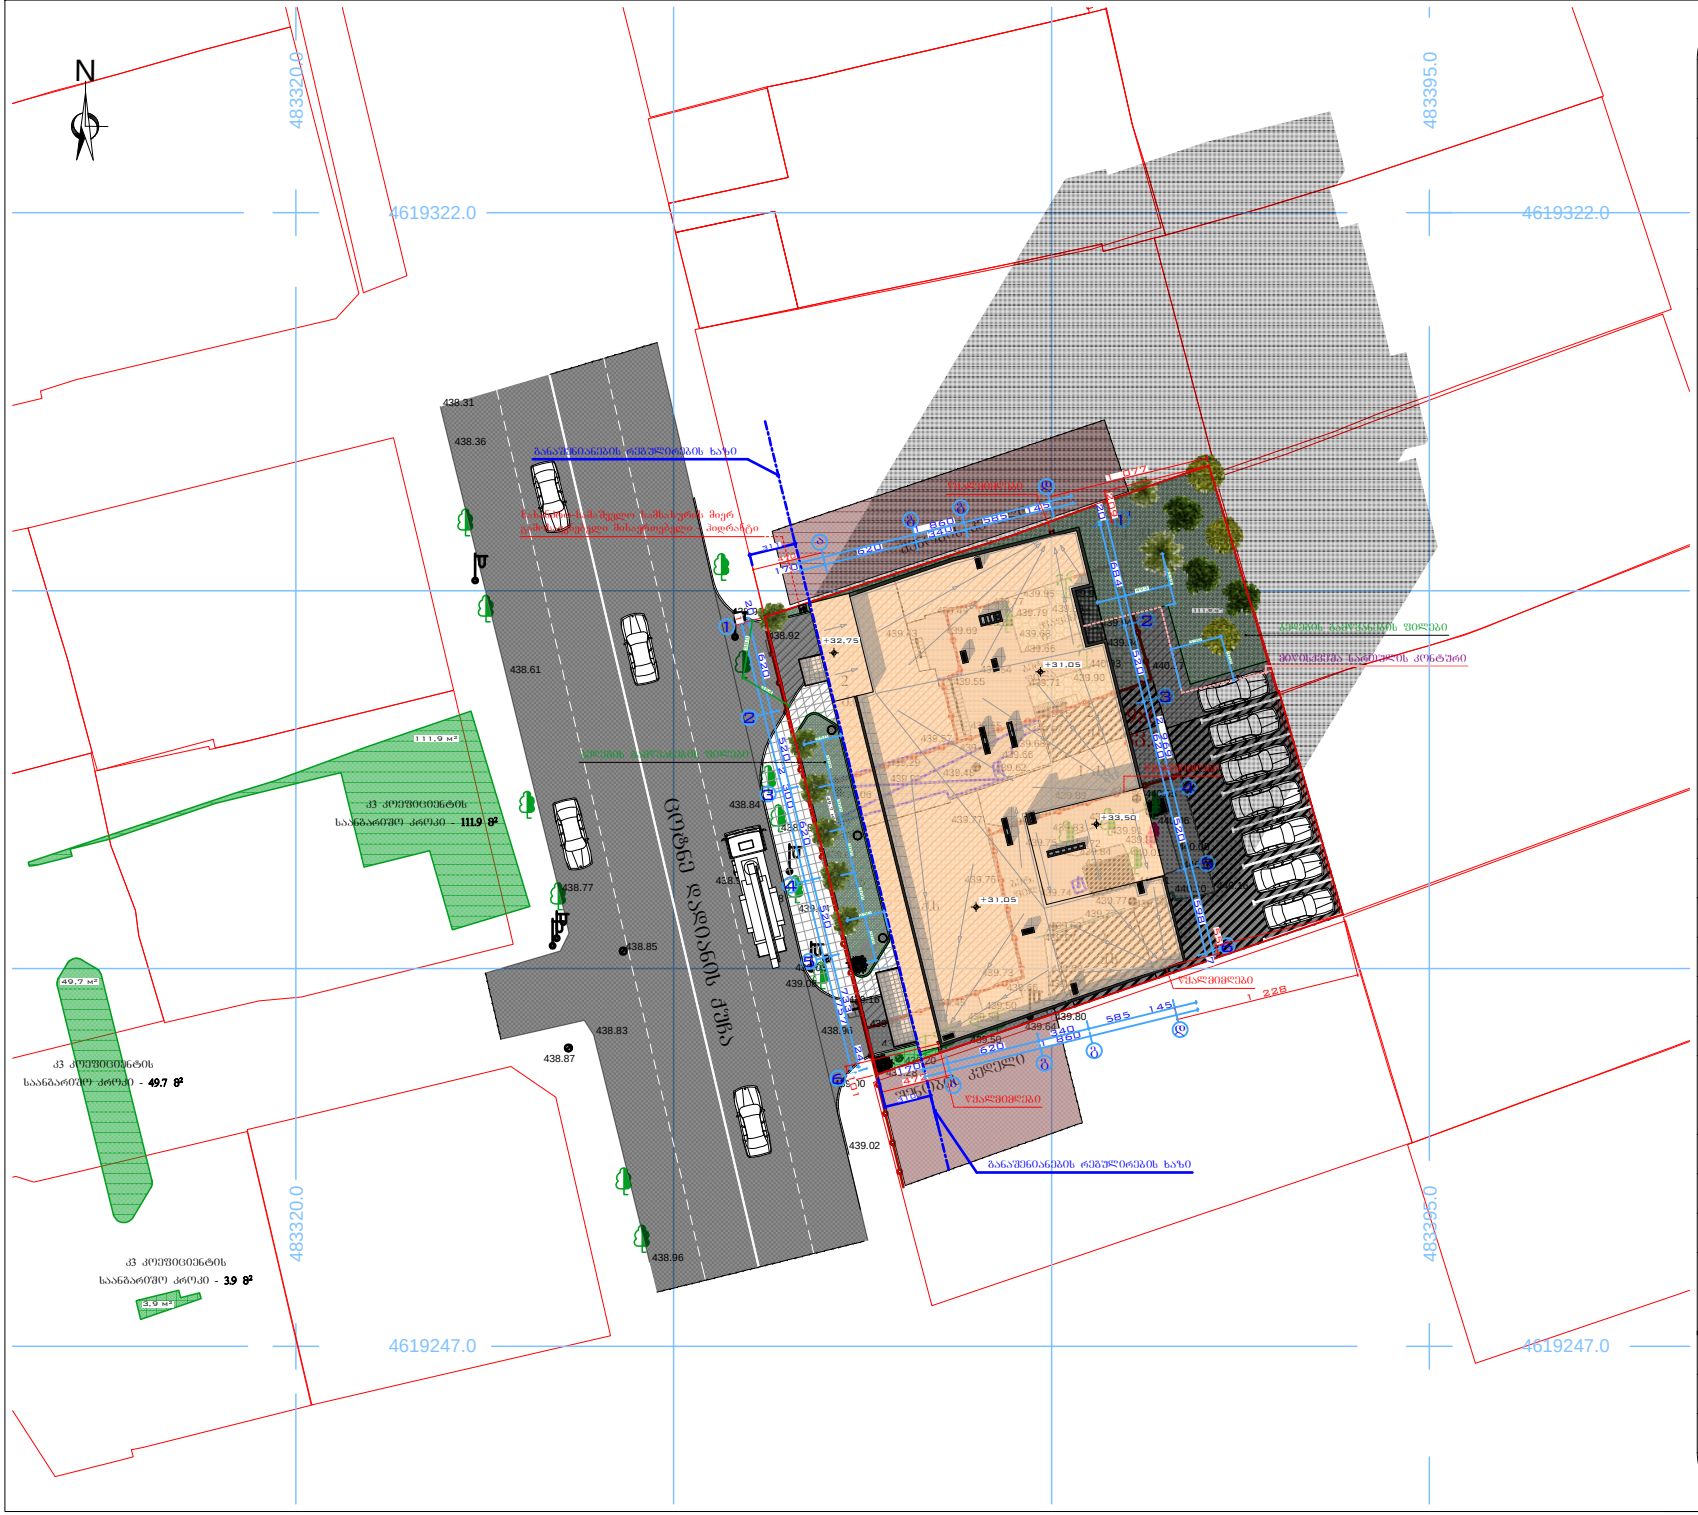
N
483320.0
483395.0
4619322.0
4619247.0
ცოცნის დადიანის ქუჩა
111.9 მ²
კვ კოეფიციენტის
საანგარიშო კრიტი - 111.9 მ²
49.7 მ²
კვ კოეფიციენტის
საანგარიშო კრიტი - 49.7 მ²
3.9 მ²
კვ კოეფიციენტის
საანგარიშო კრიტი - 3.9 მ²
438.31
438.36
438.61
438.77
438.84
438.85
438.83
438.87
438.96
439.02
438.92
439.06
439.80
+32.75
+31.05
+33.50
+31.05
კედელი
ფასადის განათების ფილები
ფასადის განათების კონტური
ბანაკშენიანების რეშეტების ხაზი
