საჯარო რეესტრის ეროვნული სააგენტო

saqarTvelos iusticiis saministro

sajaro reestris erovnuli saagento

sakadastro gegma

miwis nakveTis sakadastro kodi: *01.14.05.007.005*

gancxadebis registraciis nomeri: *882010441163*

miwis nakveTis farTobi: *4850* *kv.m.*

daniSnuleba: *arasaso f / o-sameurneo*

momzadebis TariRi 13.01.10

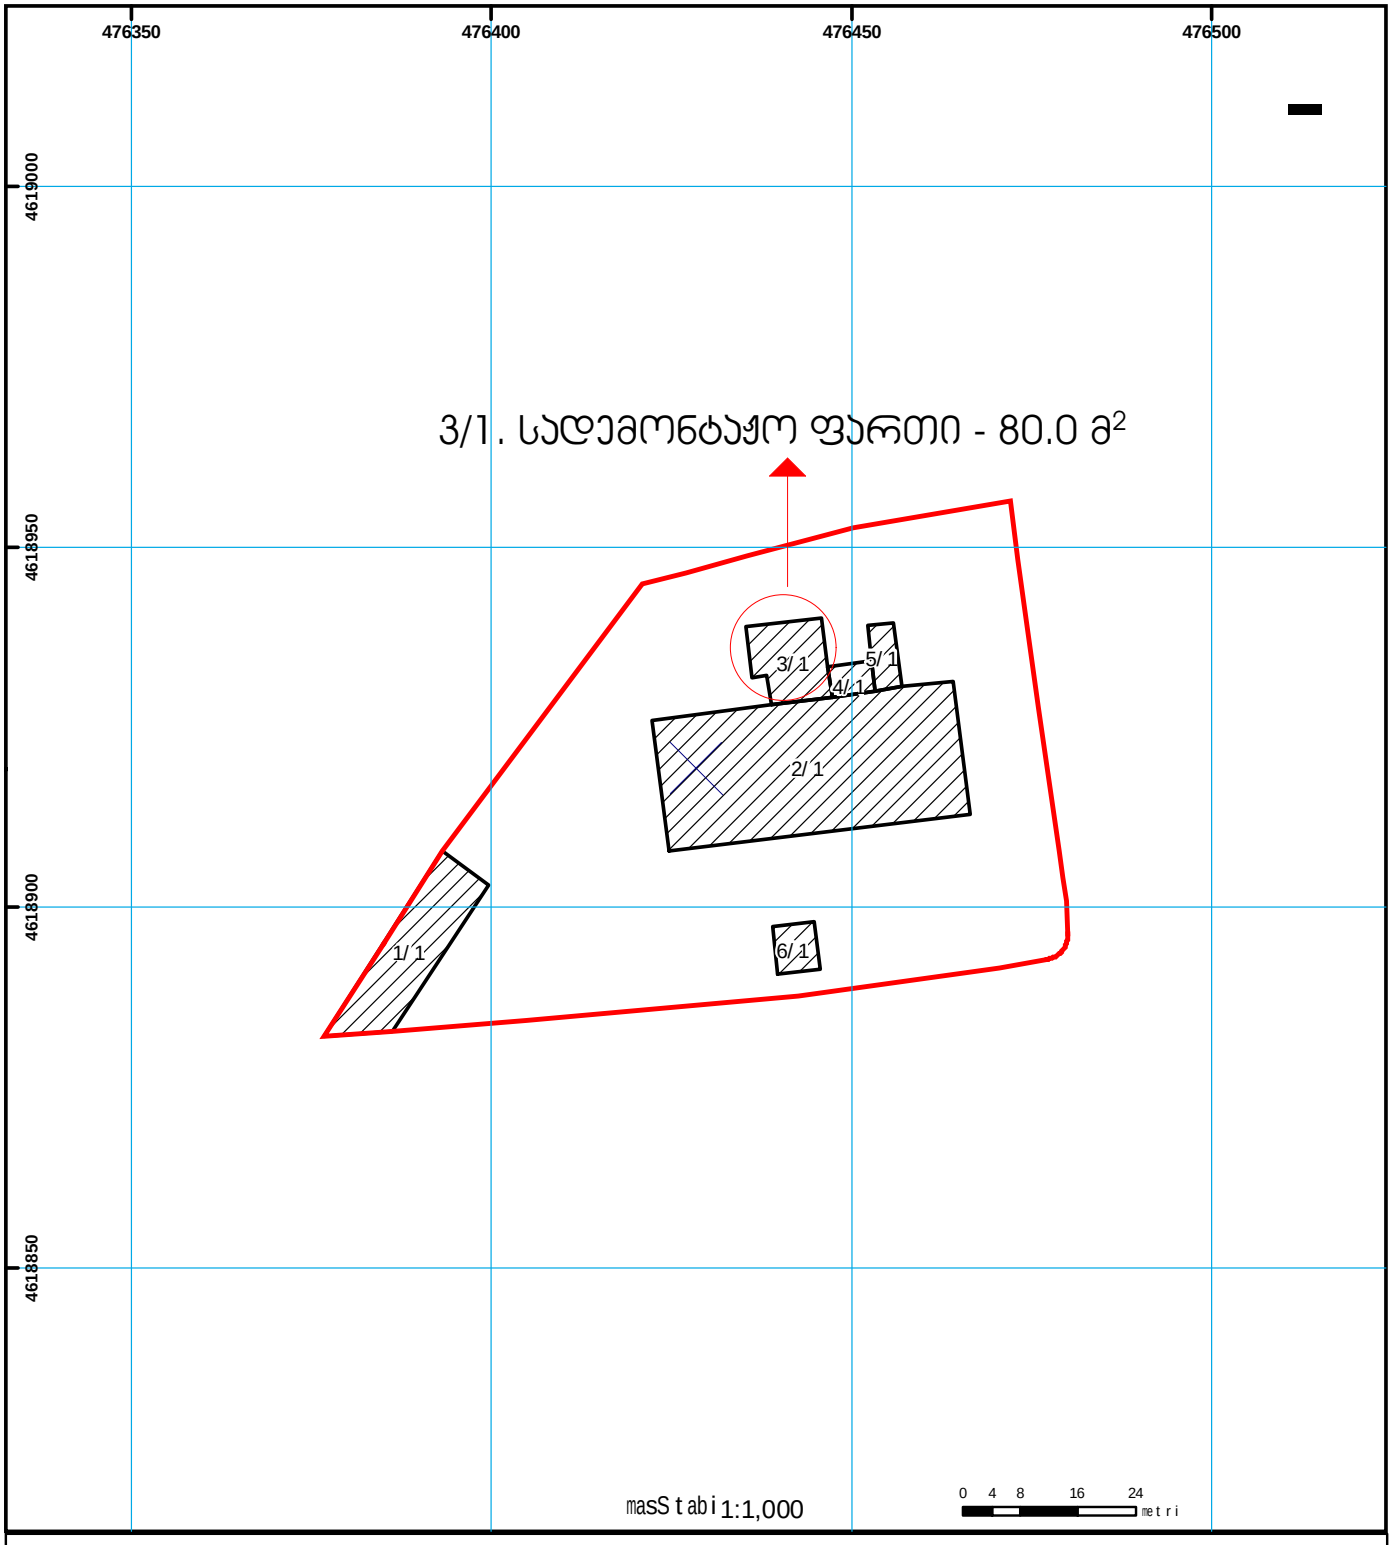

sajaro reestris erovnuli saagento Tbilisi 0102 wm. nikolozis/n. CxeiZis q. 2 tel.: (995 32) 91 04 27; faqsi: (995 32) 91 03 41
sajaro reestris erovnuli saagento Tbilisi d. aRmaSeneblis gamz. 89/24 tel: (995 32) 94 13 65
www.napr.gov.ge

ფოტო მასალა



ხედი ქუჩიდან



ხედი ეზოდან

ხედი ქუჩიდან



ხედი ეზოდან



FORTIS GROUP	ფორტის გრუპი		ფოტო მასალა ქ.თბილისი ზურაბ ანჯაფარიძის №19			
დამკვეთი	მიხეილ ბოცვაძე		შ.პ.ს	ფორტის გრუპი	მასშტაბი	-----
დირექტორი	მეგი დევაძე		მისამართი		ი. ხვიჩიას №32	
არქიტექტორი	თეონა ბექაური		საკონტაქტო ინფორმაცია		info@fortis.ge 599 44 56 44	
არქიტექტორი	მარიკა ბეროშვილი		პროექტი -----	ფურცელი -----	ფურცლები -----	თარიღი 2018 წ.

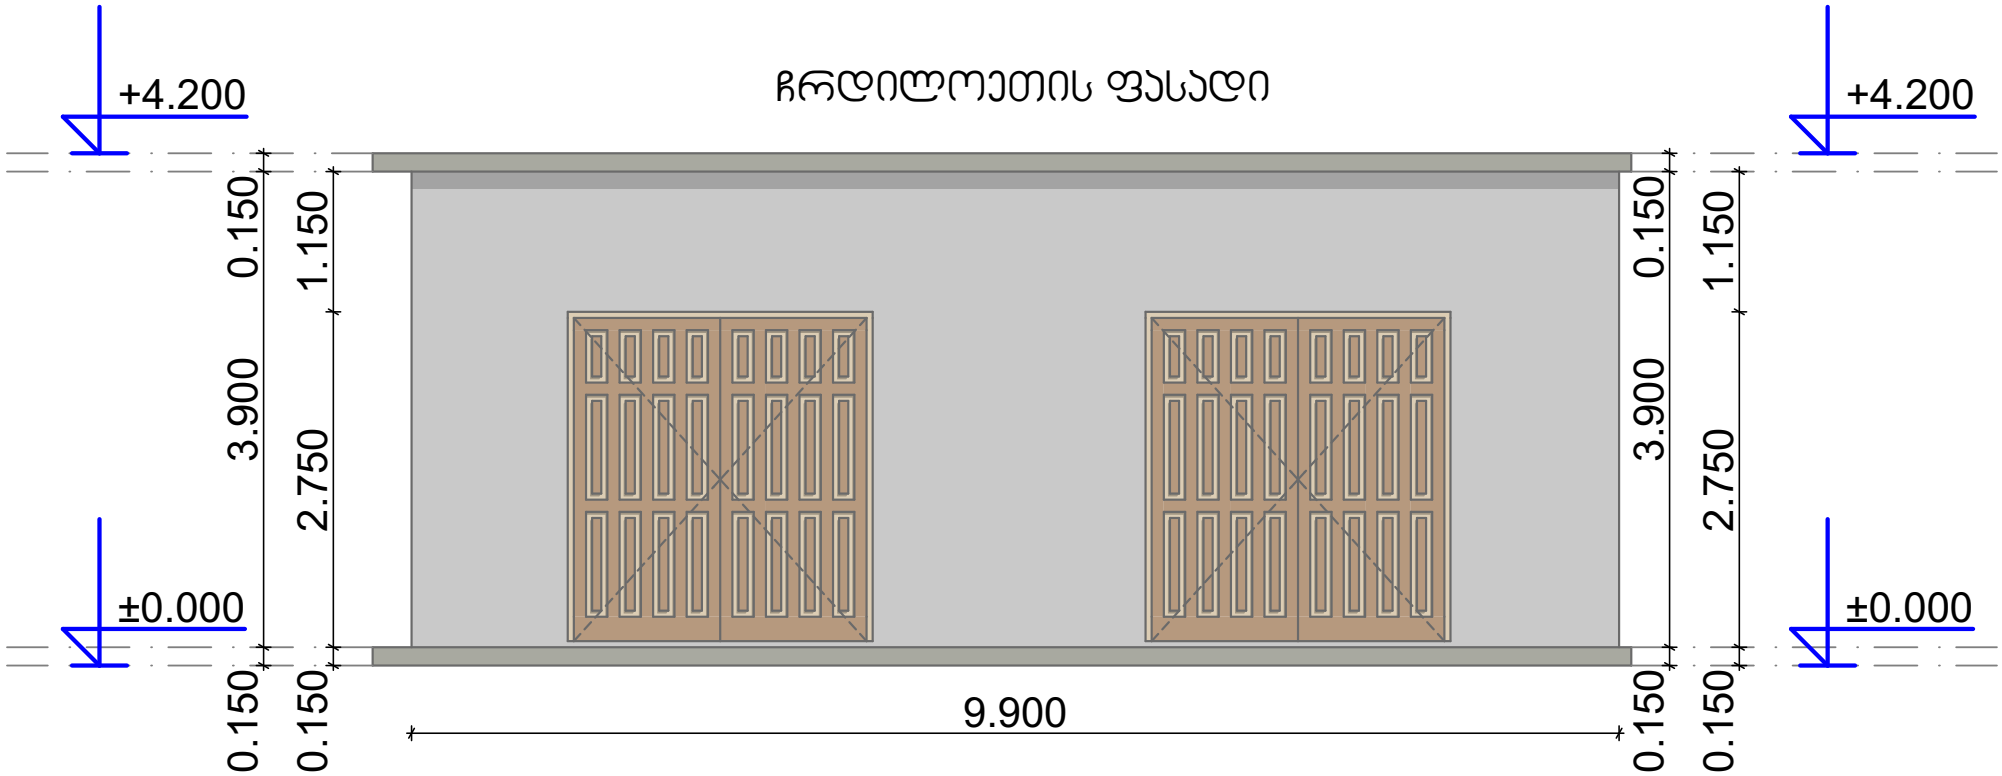
ჩრდილოეთის ფასადი
+4.200
+4.200
±0.000
±0.000
0.150
3.900
1.150
2.750
0.150
0.150
0.150
3.900
1.150
2.750
0.150
0.150
9.900

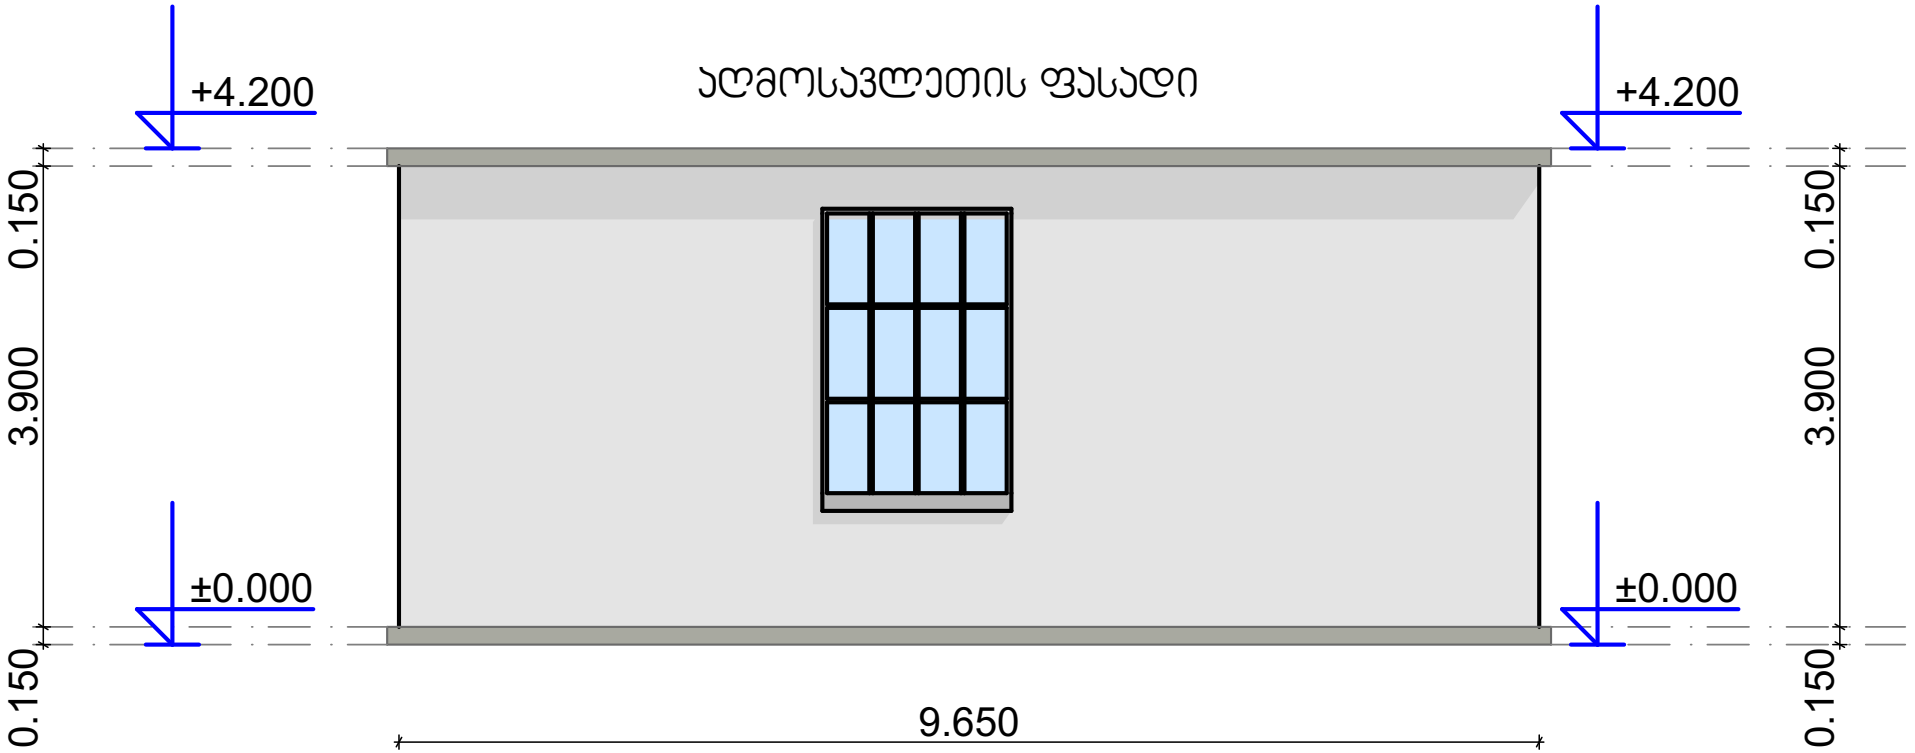
აღმოსავლეთის ფასადი
+4.200
+4.200
±0.000
±0.000
0.150
3.900
0.150
0.150
3.900
0.150
9.650

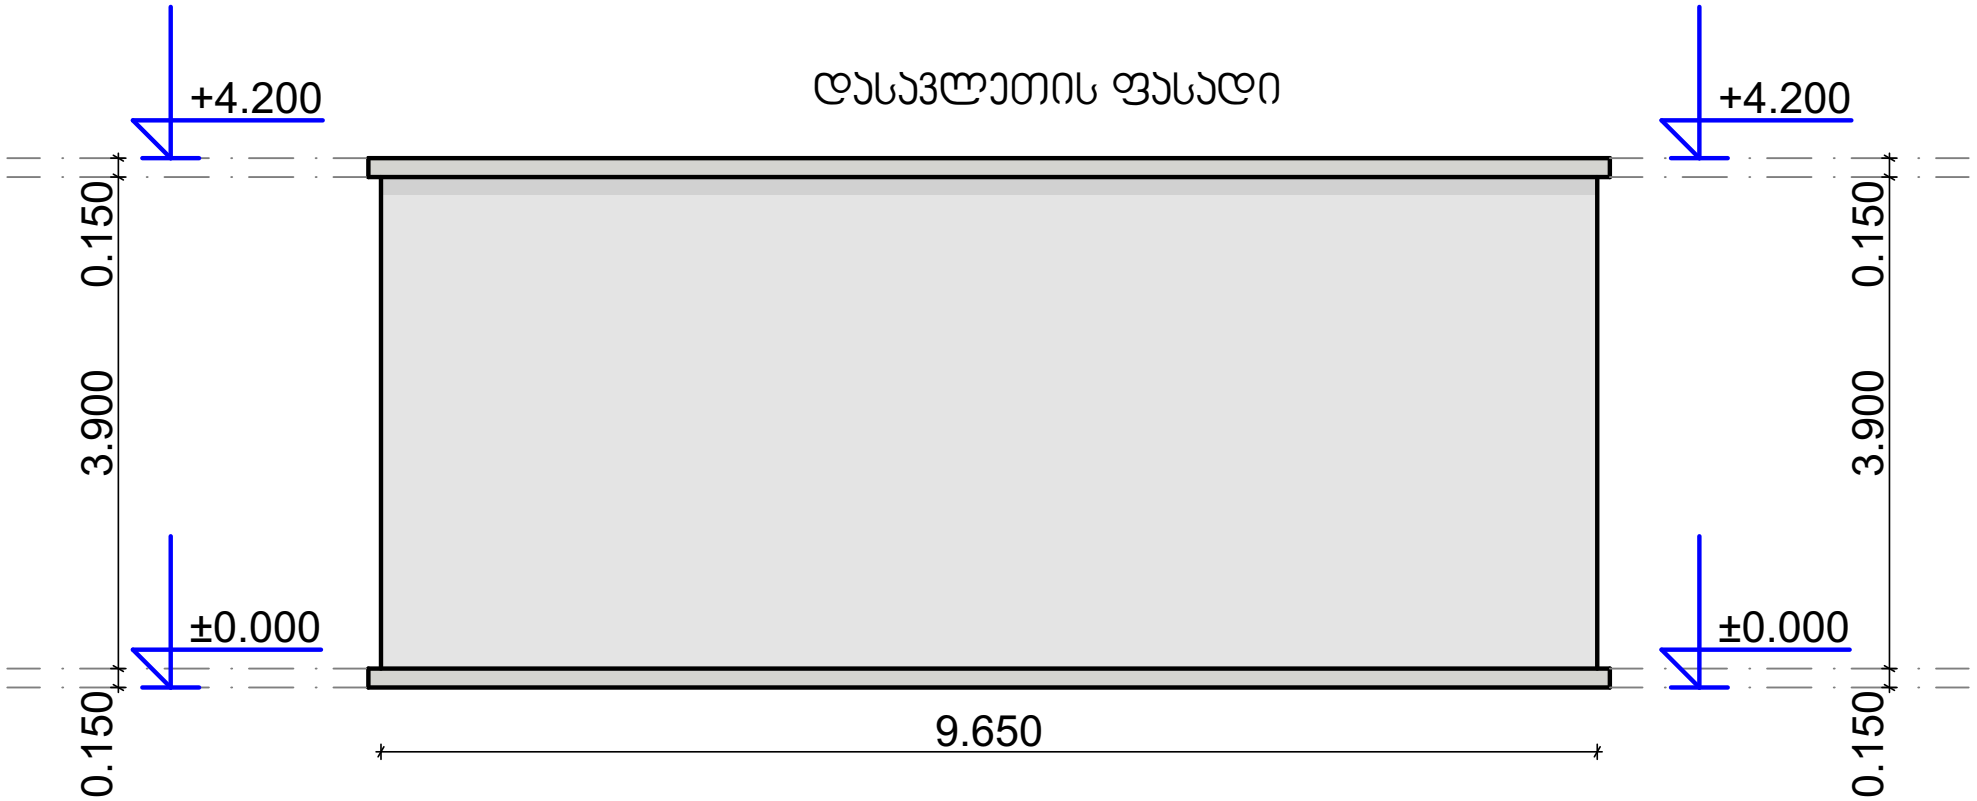
დასავლეთის ფასადი
+4.200
+4.200
0.150
3.900
0.150
±0.000
±0.000
0.150
9.650
0.150

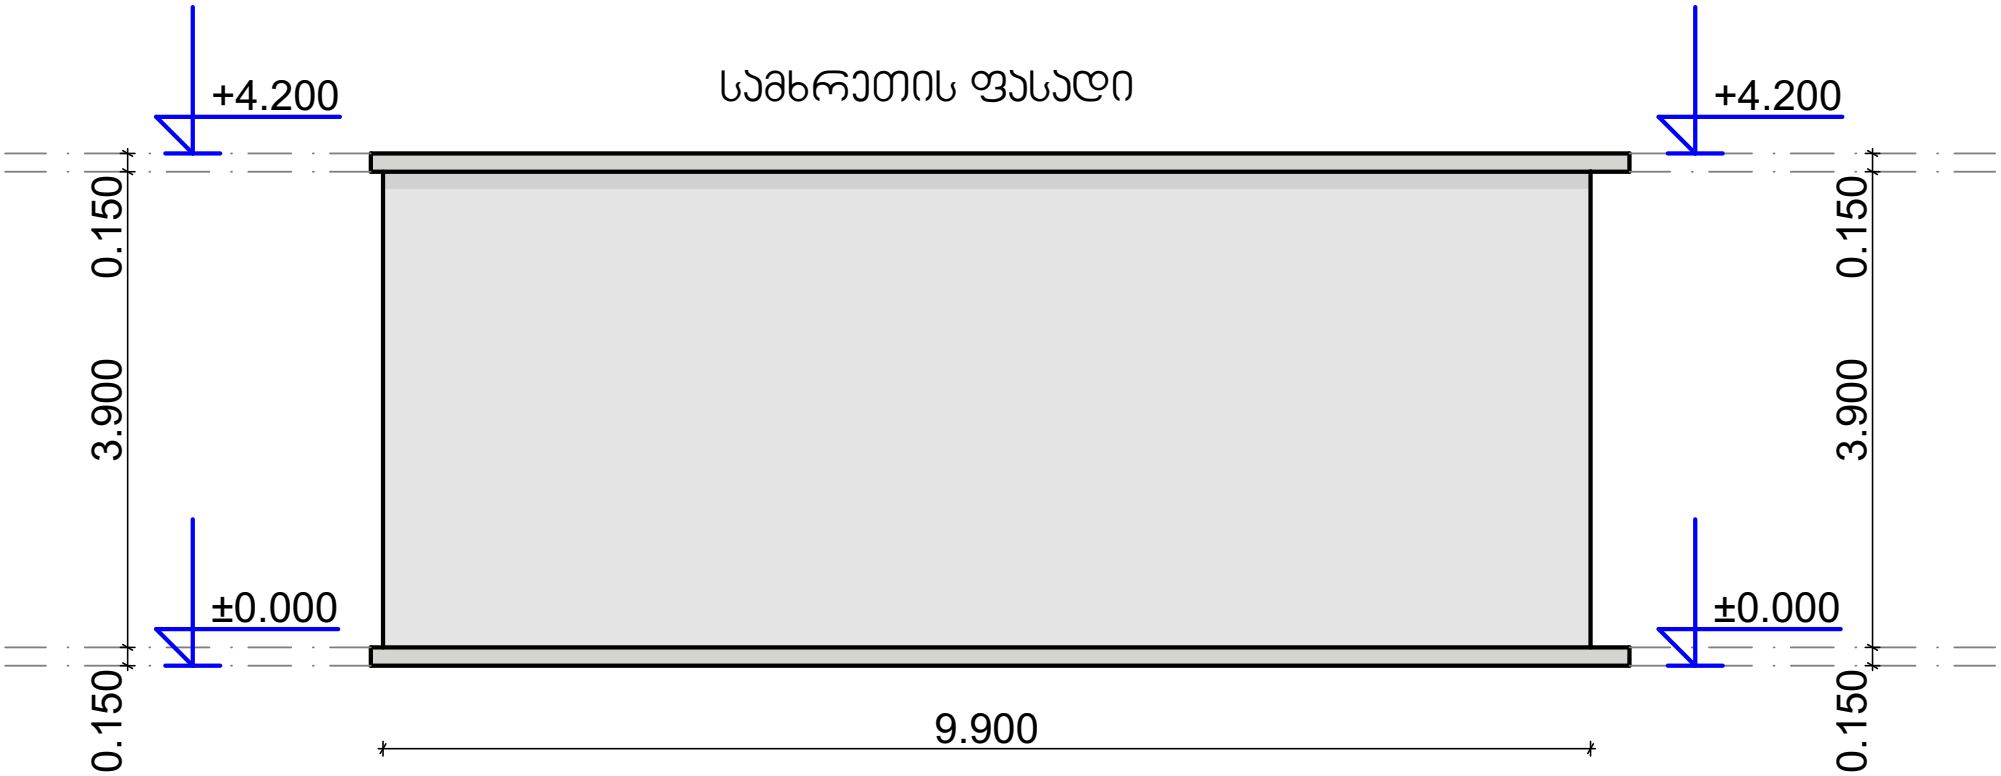
სამხრეთის ფასადი
+4.200
+4.200
0.150
3.900
0.150
±0.000
±0.000
0.150
9.900
0.150

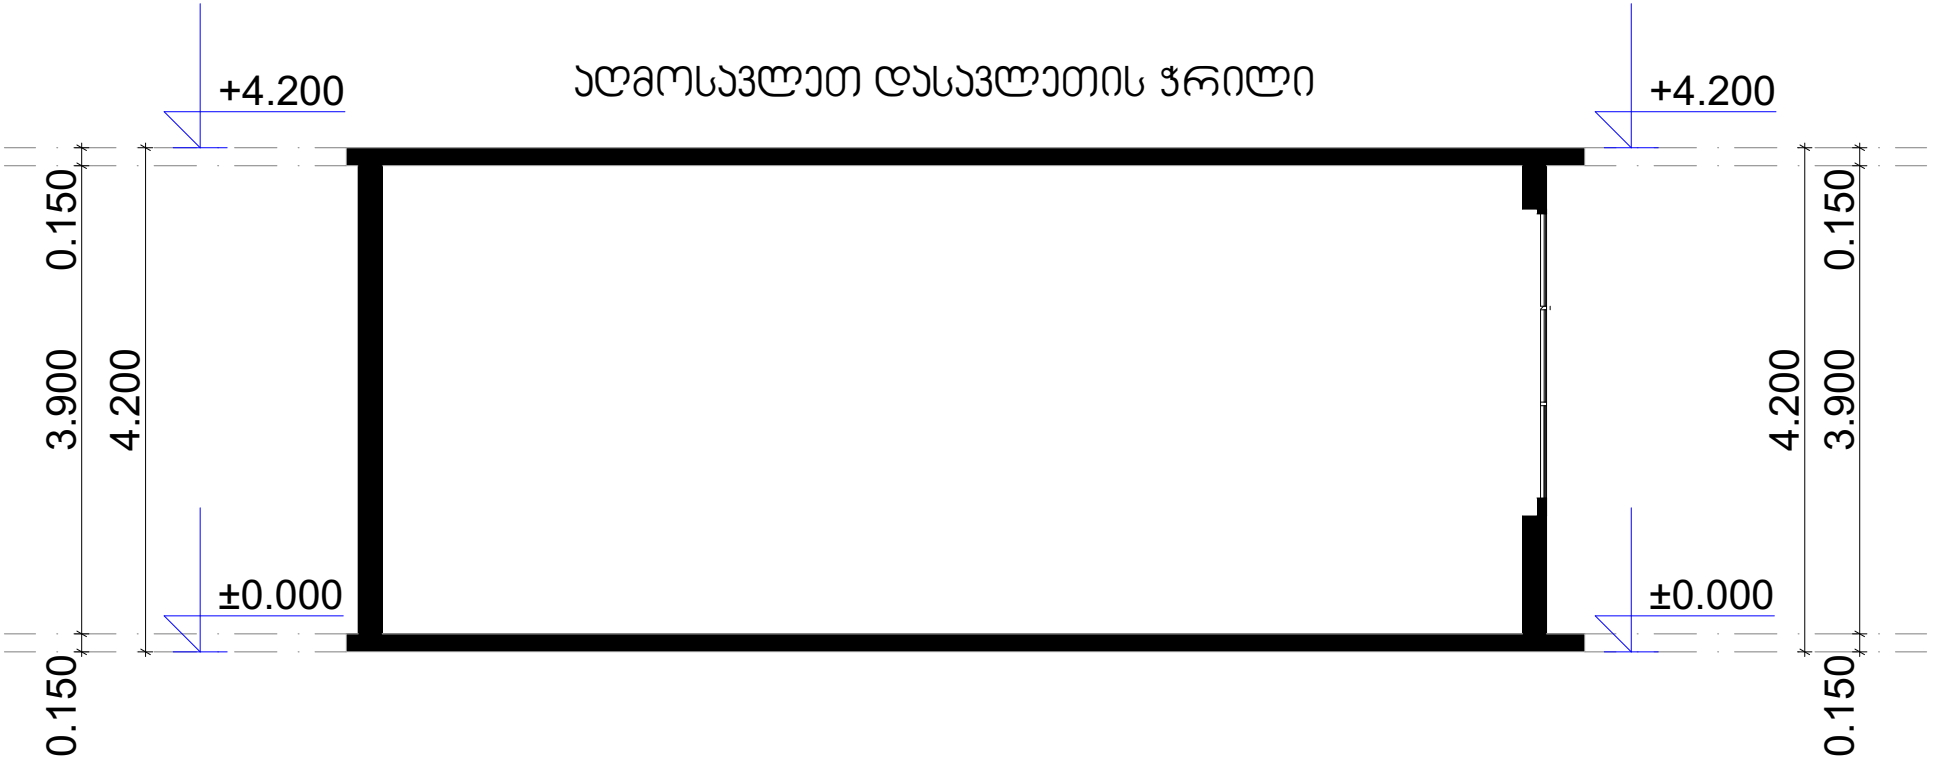
აღმოსავლეთ დასავლეთის ჭრილი
+4.200
+4.200
±0.000
±0.000
0.150
3.900
4.200
0.150
0.150
3.900
4.200
0.150

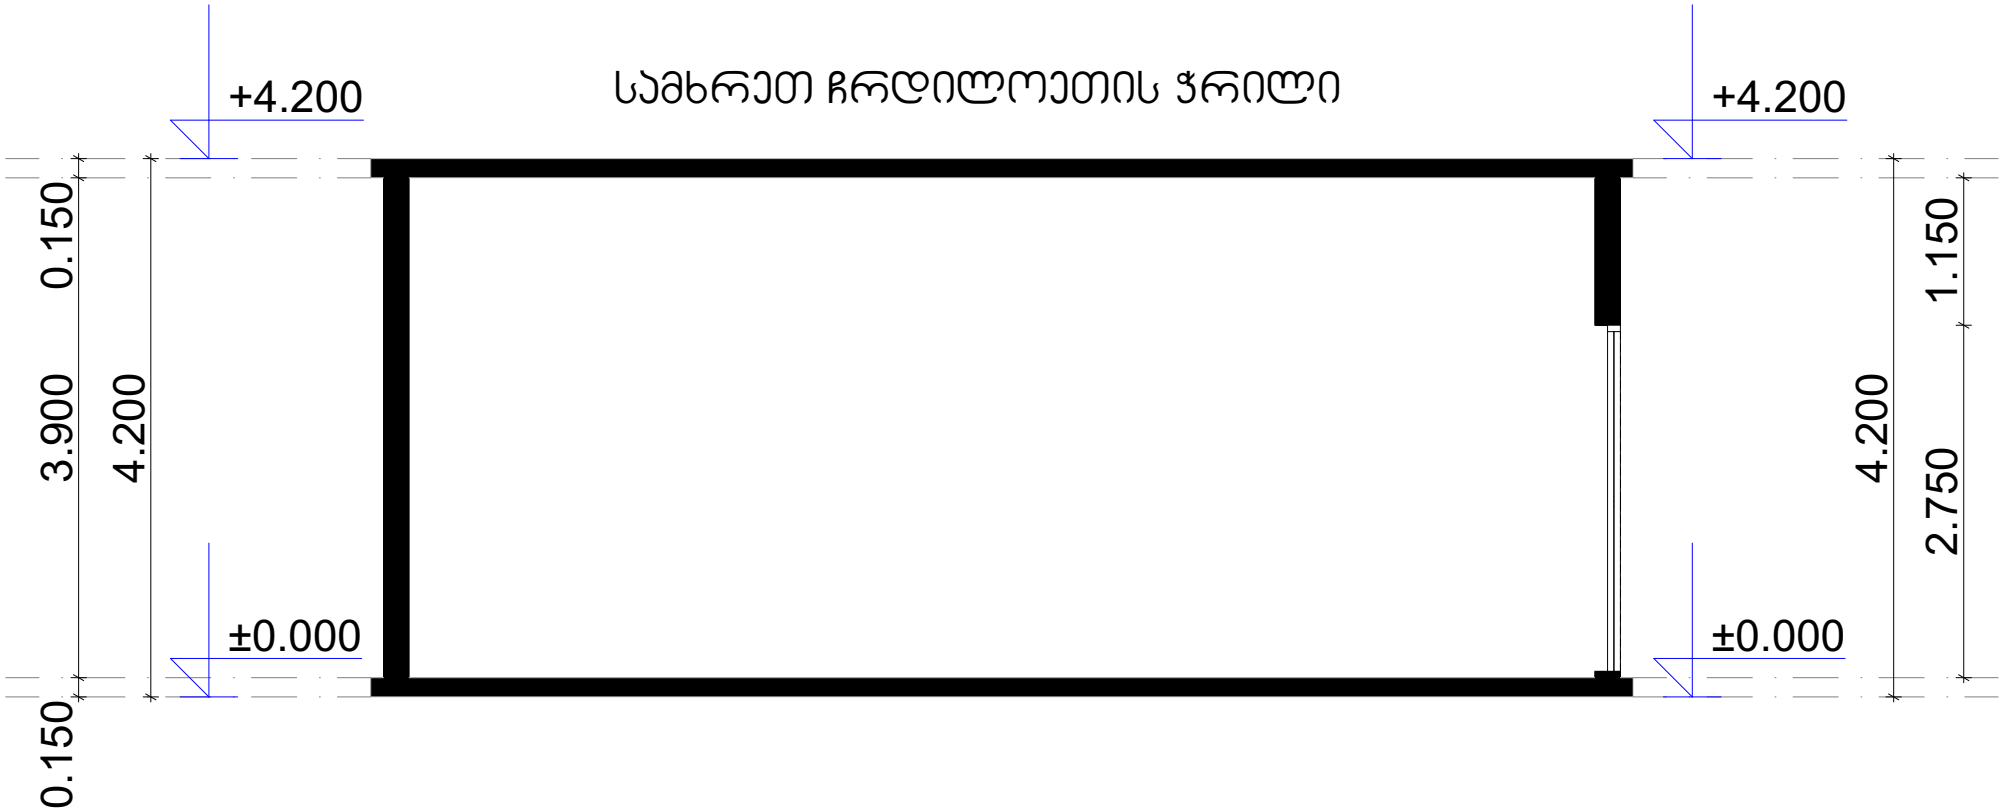
სამხრეთ ჩრდილოეთის ჭრილი
+4.200
+4.200
±0.000
±0.000
0.150
3.900
4.200
0.150
4.200
1.150
2.750