
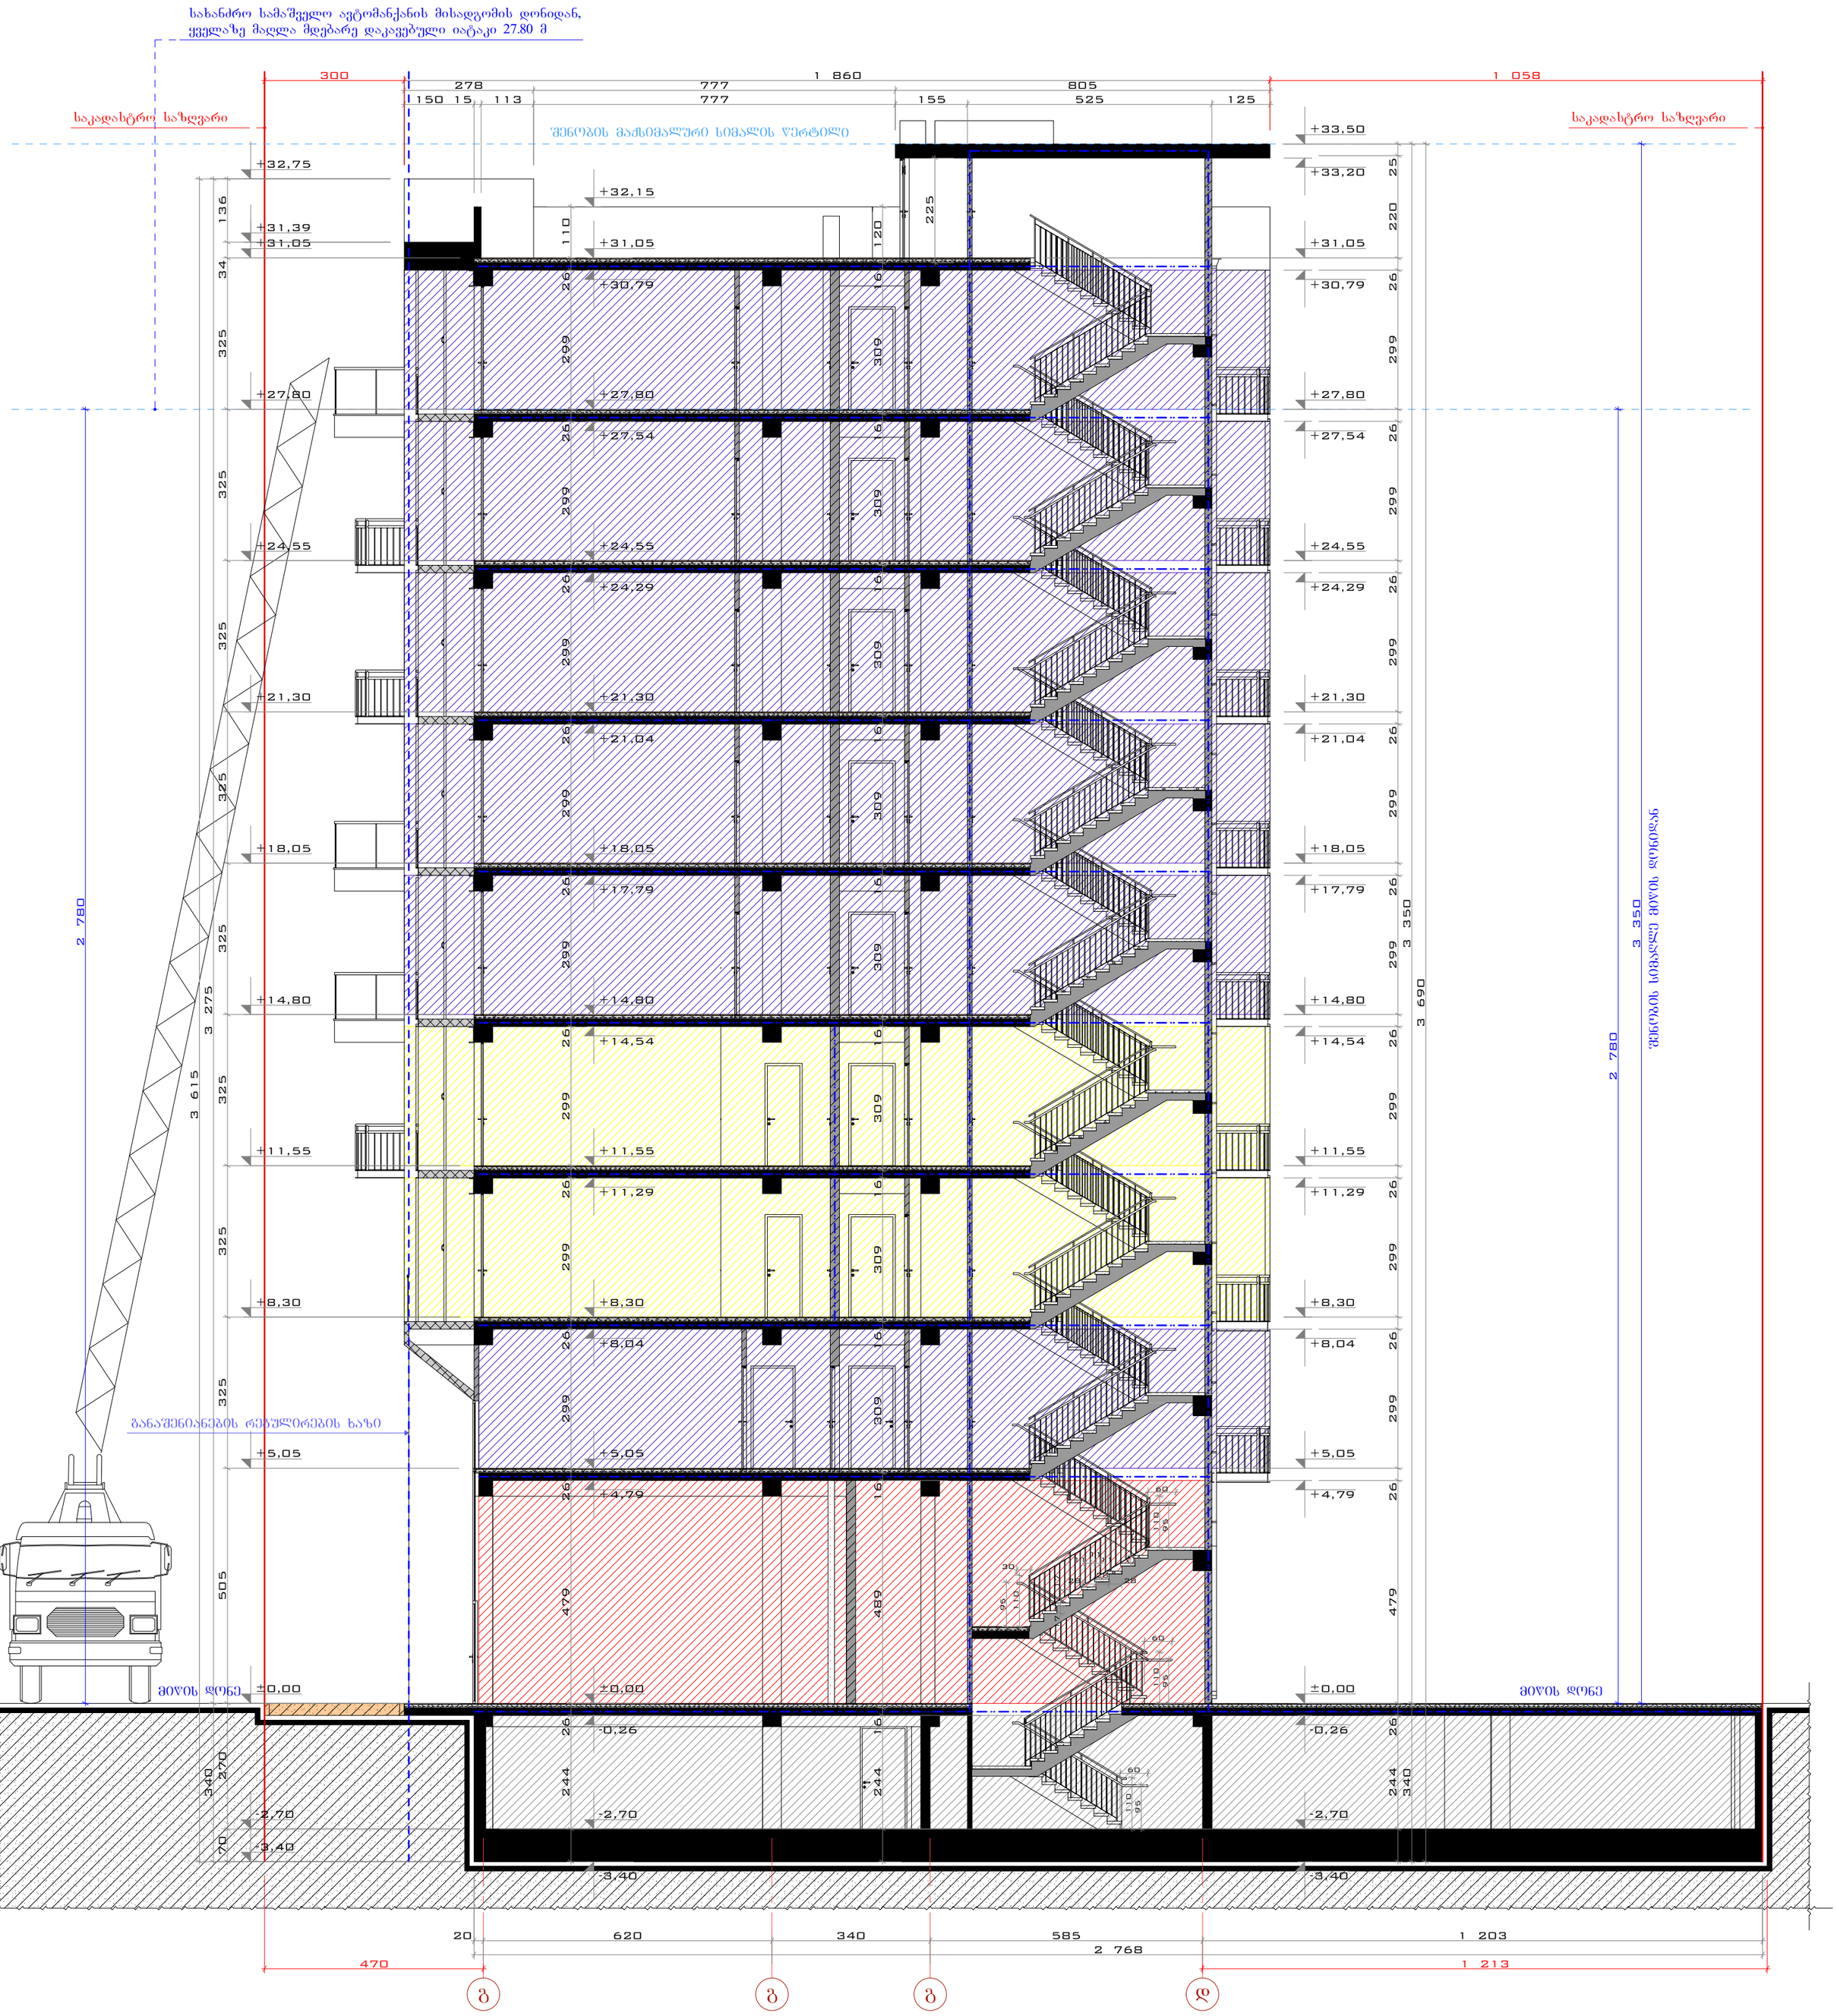


ჭრილი 1-1	საპროექტო ობიექტის მისამართი	ექსპლიკაცია:	პირობითი აღნიშვნები:	არქიტექტურული ნაწილი
	ქ. თბილისი ქუჩა ც. დადიანი №47; ქ. თბილისი ქუჩა ც. დადიანი №49 ს.კ. 01.12.20.030.027			სტადია პროექტი - მ/პ
მასშტაბი: 1:100	დასაპროექტებელი ობიექტი			ფორმატი A - 2
	მრავალფუნქციური კომპლექსი/შენობის არქიტექტურული პროექტი			გვერდი 24
	დამკვეთი			
	შპს "დეველოპმენტ გრუპ„			

DEVELOPMENT GROUP
საქართველო, ქ. თბილისი
ქუჩა ტოლუჯი, № 56
ოფისი: (+995) 579 777 866
მობილური: (+995) 579 77 78 66
mail: development.group@hotmail.com

დირექტორი	ე. სოსინა	
მთ. არქიტექტორი	გ.მეტრეველი	
დახაზა	გ.მეტრეველი	
კონსტრუქტორი	მ.საველიძე	

სახანძრო სამაშველო ავტომანქანის მისადგომის დონიდან,
ყველაზე მაღლა მდებარე დაკავებული იატაკი 27.90 მ

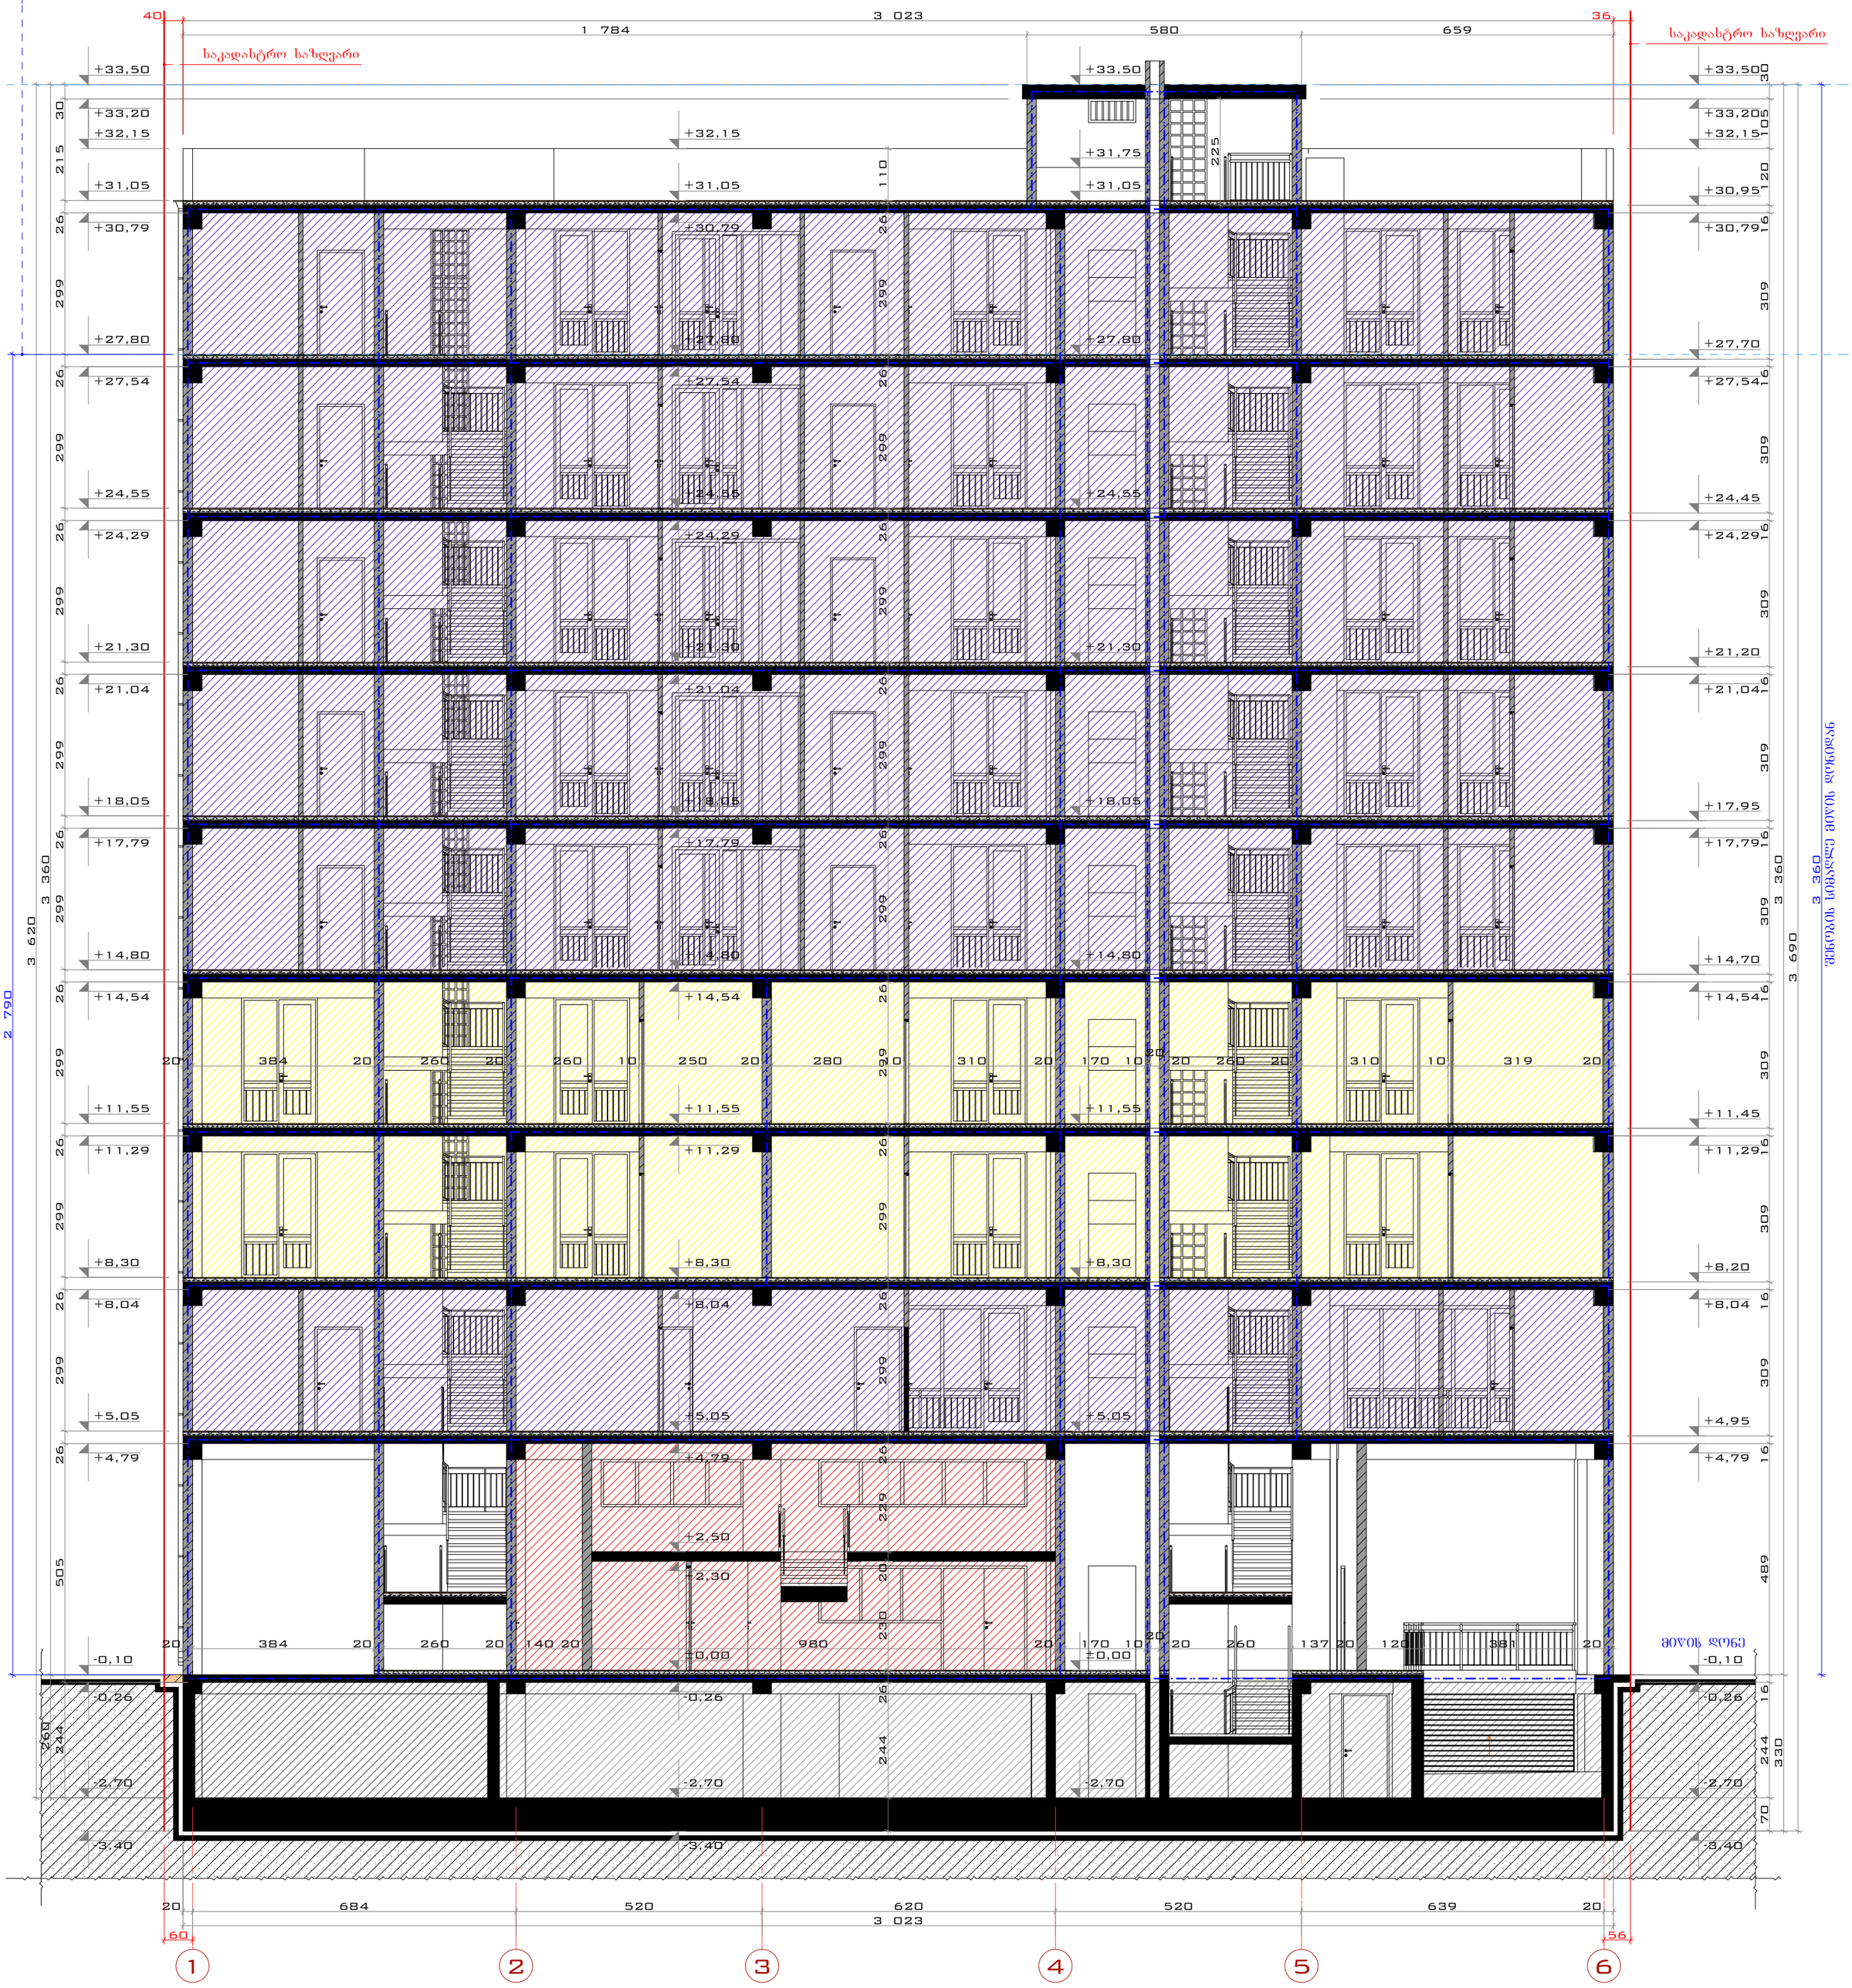

ჭრილი 2-2	საპროექტო ობიექტის მისამართი	ექსპლიკაცია:	პირობითი აღნიშვნები:	არქიტექტურული ნაწილი
	ქ. თბილისი ქუჩა ც. დადიანი №47; ქ. თბილისი ქუჩა ც. დადიანი №49 ს.კ. 01.12.20.030.027			სტადია პროექტი - მ/პ
მასშტაბი: 1:100	დასაპროექტებელი ობიექტი			ფორმატი A - 2
	მრავალფუნქციური კომპლექსი/შენობის არქიტექტურული პროექტი			გვერდი 25
	დამკვეთი			
	შპს "დეველოპმენტ გრუპ„			

DEVELOPMENT GROUP
საქართველო, ქ. თბილისი
ქუჩა ტოლუჯი, № 56
ოფისი: (+995) 579 777 866
მობილური: (+995) 579 77 78 66
mail: development.group@hotmail.com

დირექტორი	ვ. სოსინა	
მთ. არქიტექტორი	გ.მეტრეველი	
დახაზა	გ.მეტრეველი	
კონსტრუქტორი	მ.საველიძე	