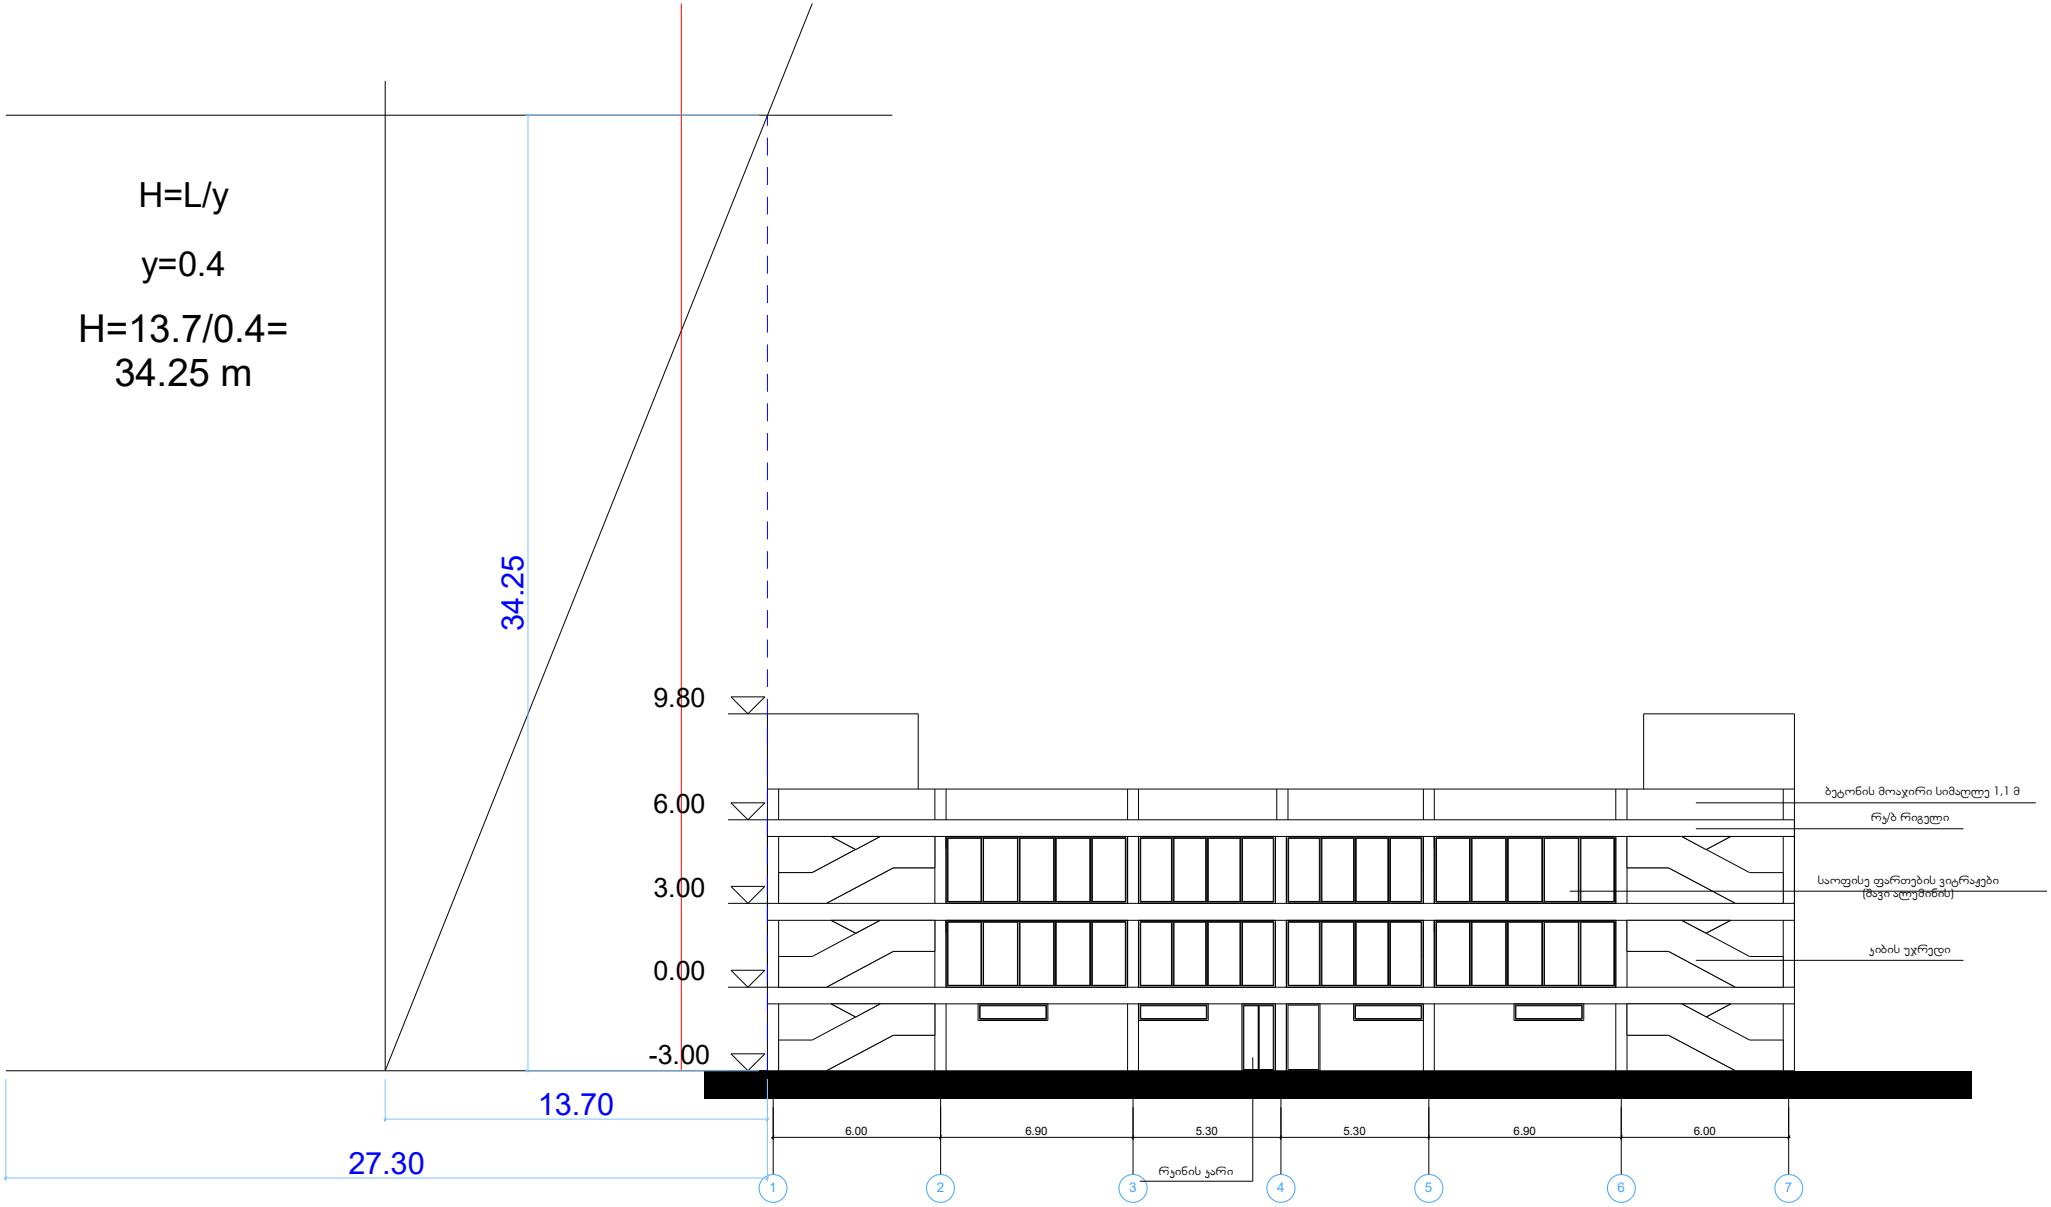
H=L/y
y=0.4
H=13.7/0.4=
34.25 m
34.25
9.80
6.00
3.00
0.00
-3.00
13.70
27.30
ბეტონის მოაჯირი სიმაღლე 1,1 მ
რკ/ბ რიგელი
საოფისე ფართების ვიტრაჟები
(მაჟი ალუმინის)
ჯიბის უჯრედი
6.00
6.90
5.30
5.30
6.90
6.00
რკინის კარი
1
2
3
4
5
6
7