

მრავალბინიანი საცხოვრებელი სახლი

ორგანიზაცია: შპს "არქი პრომოუშენ" (405205344)

მისამართი: ქ.თბილისი, ფარნავაზ მეფის გამზირი, № 26ა

ორგანიზაცია: შპს "არქი დიზაინი"

მთ. არქიტექტორი: სავალიანი

შემსრულებელი: თ.ჯიღაური

ორგანიზაცია: შპს "არქი პრომოუშენ" (405205344)

ფურცლის სახელწოდება: ფასადი 1-4

A-000 | A0

მ1:1000

2018 წ.

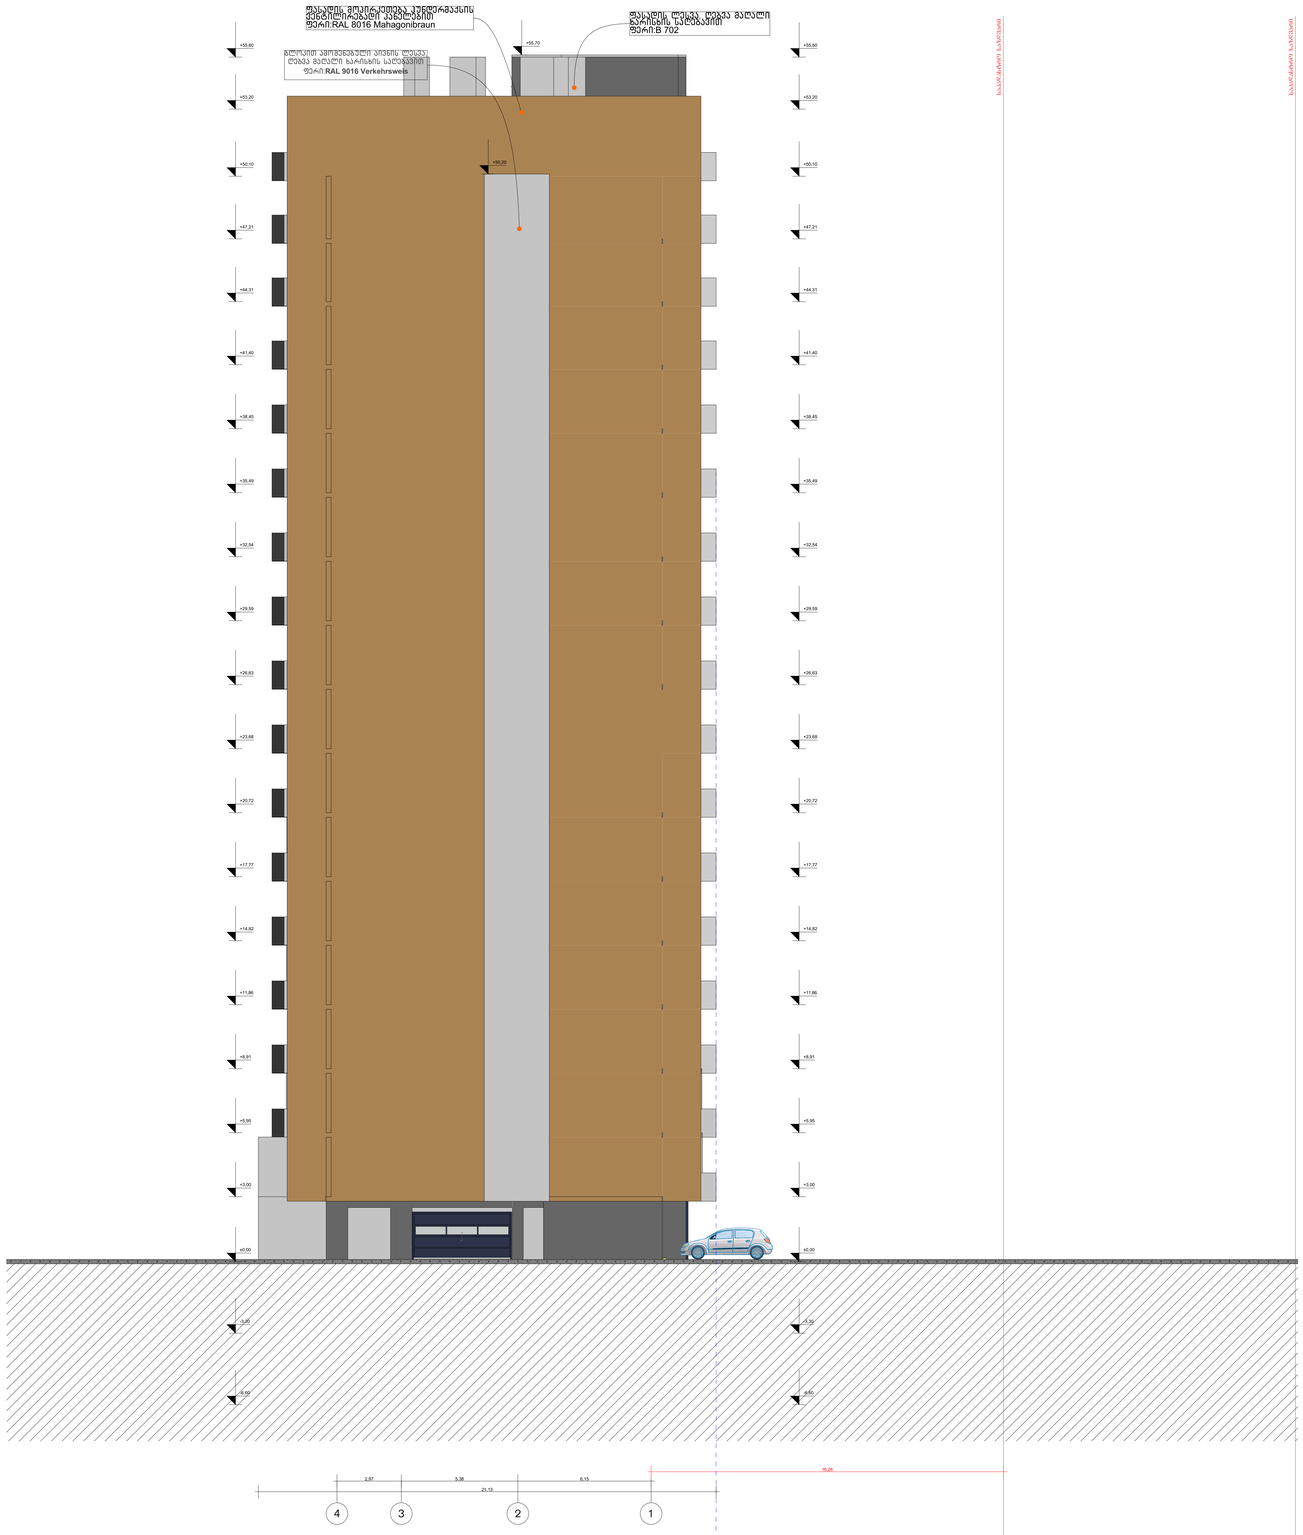

საკონტროლო საკითხები

საკონტროლო საკითხები





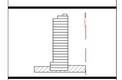

ფასადის ფრაგმენტი

მ 1:1000

2018 წ.

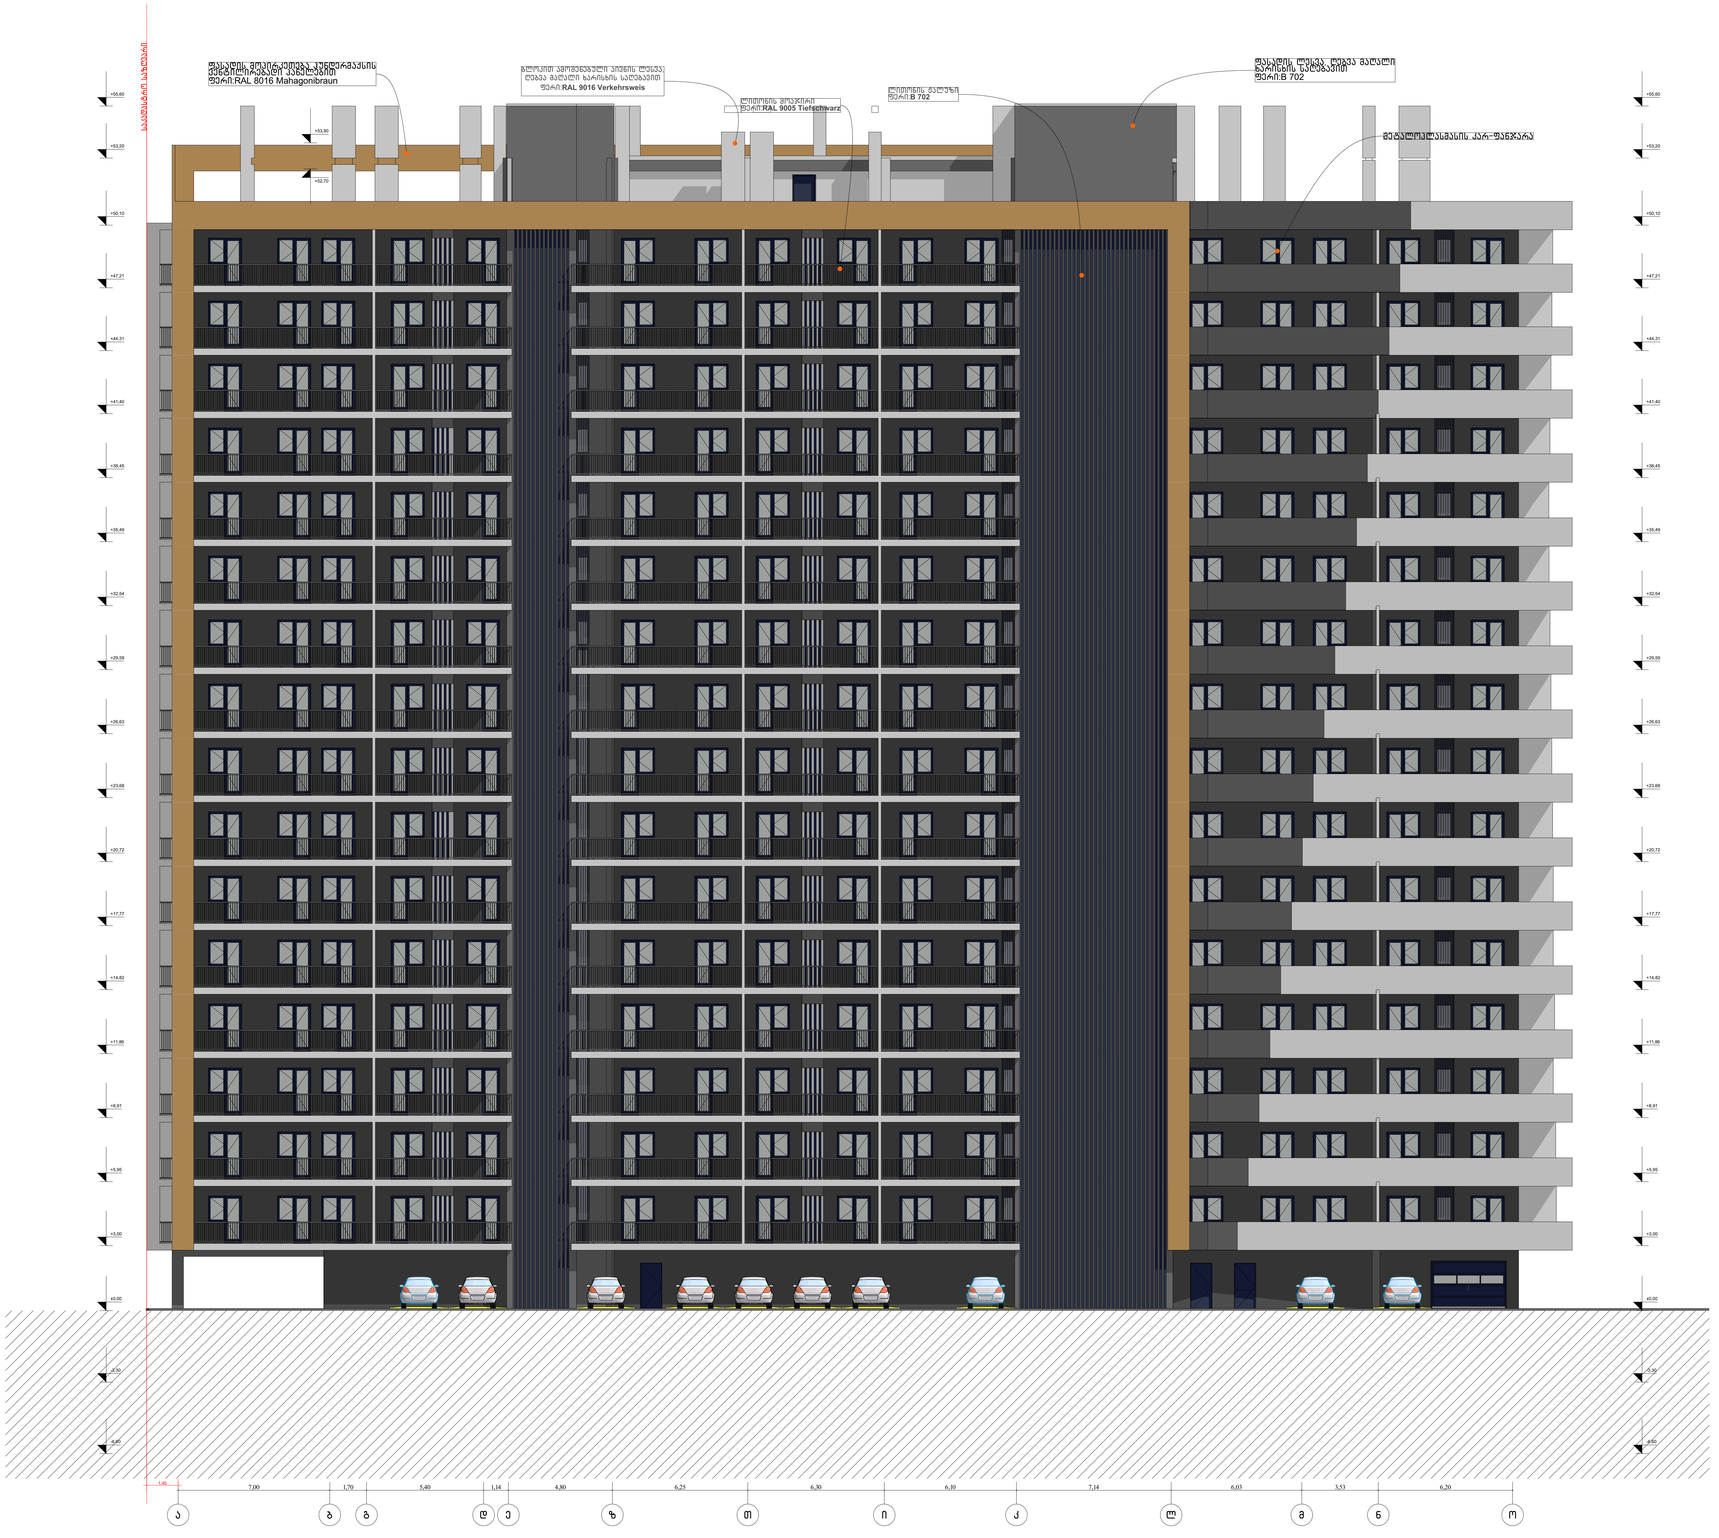



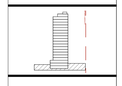

პროექტის სახელწოდება	
ობიექტის მისამართი	
პროექტის ეტაპი	
შესრულების საკონტროლო თარიღი	
A-000	A0
1:1000	
2018 წ.	

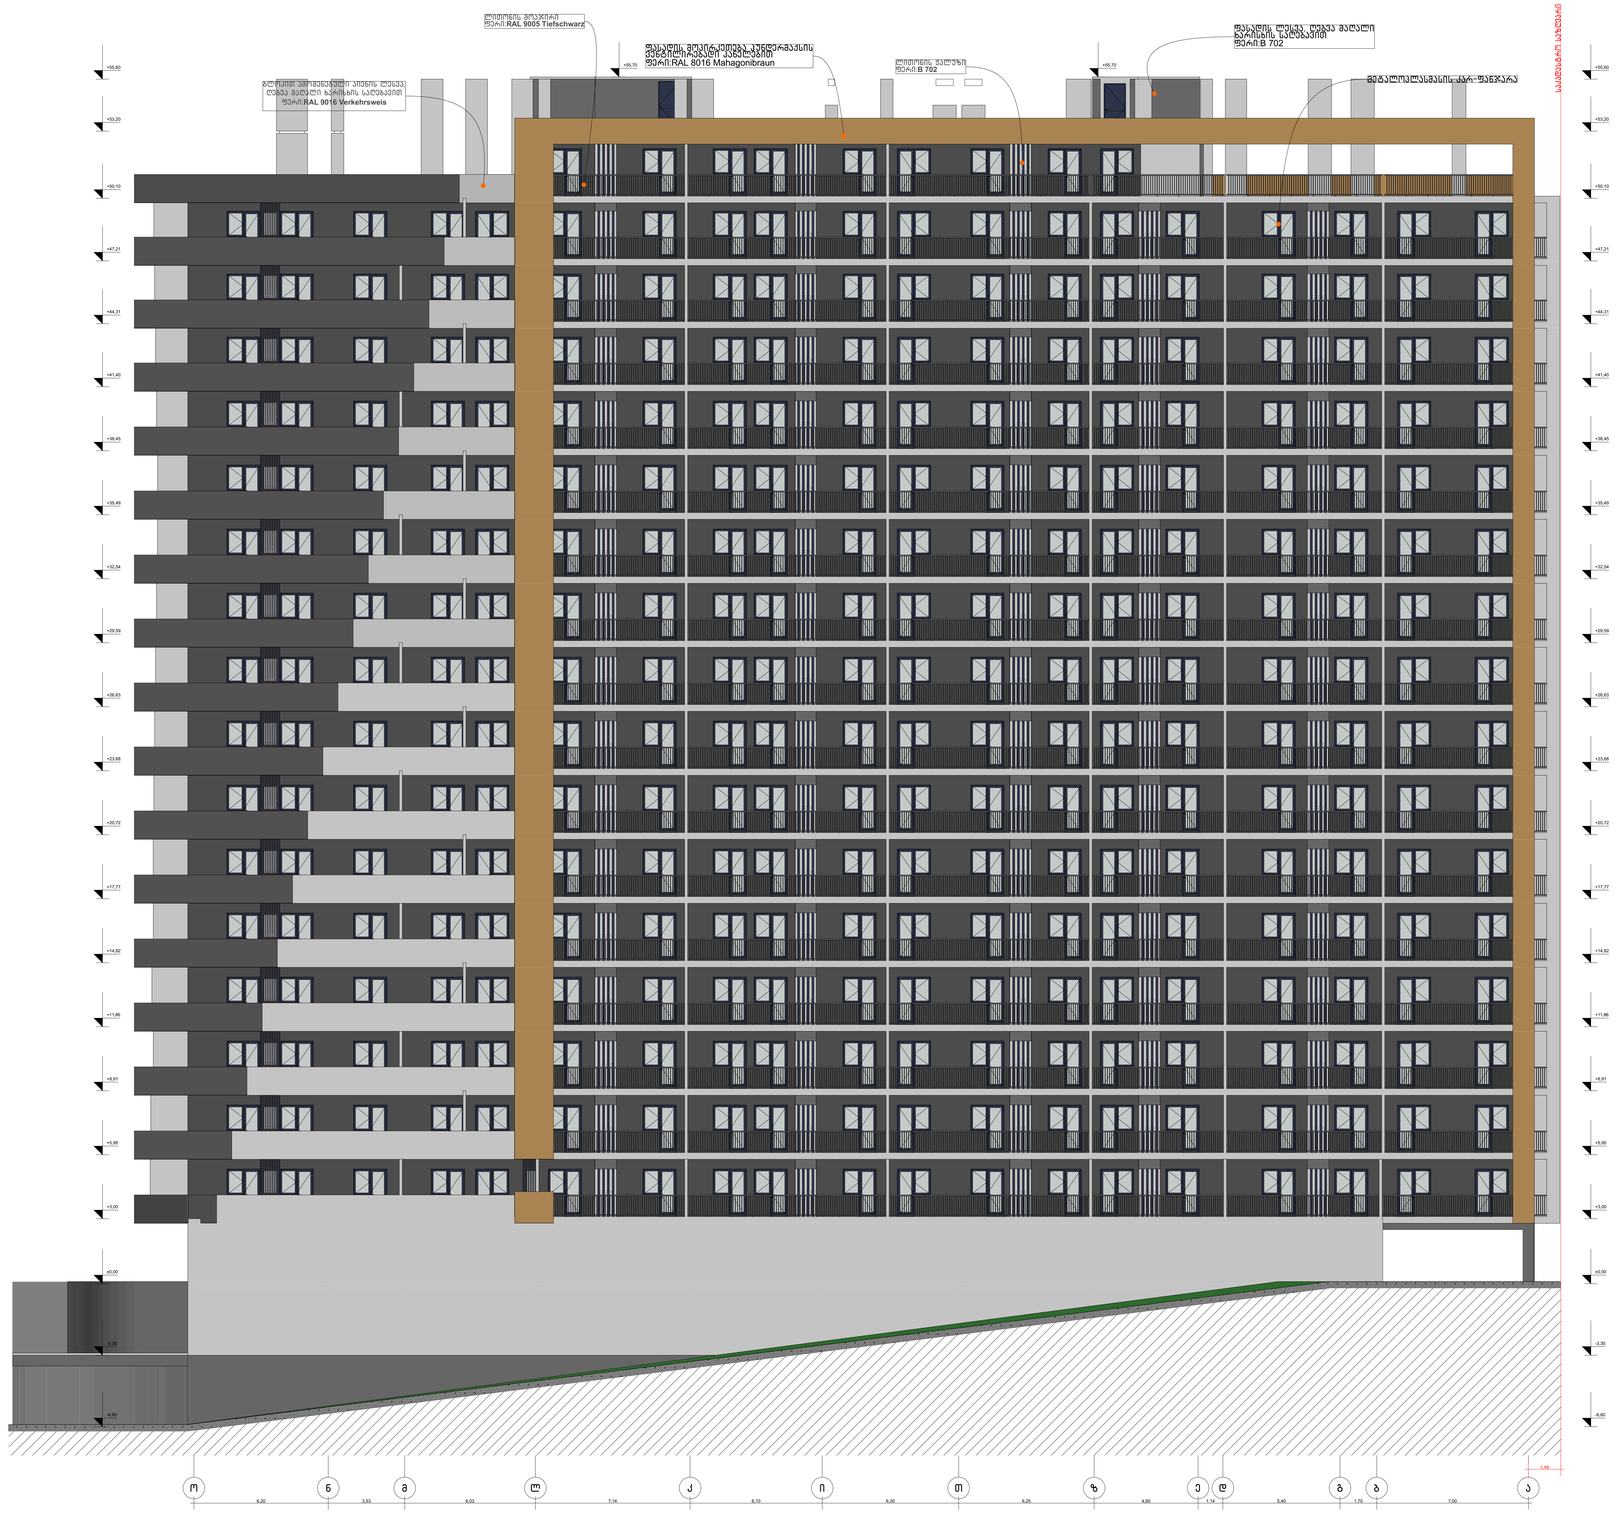





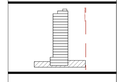





თბილისი

A-000	A0

მ1:1000

2018 წ.

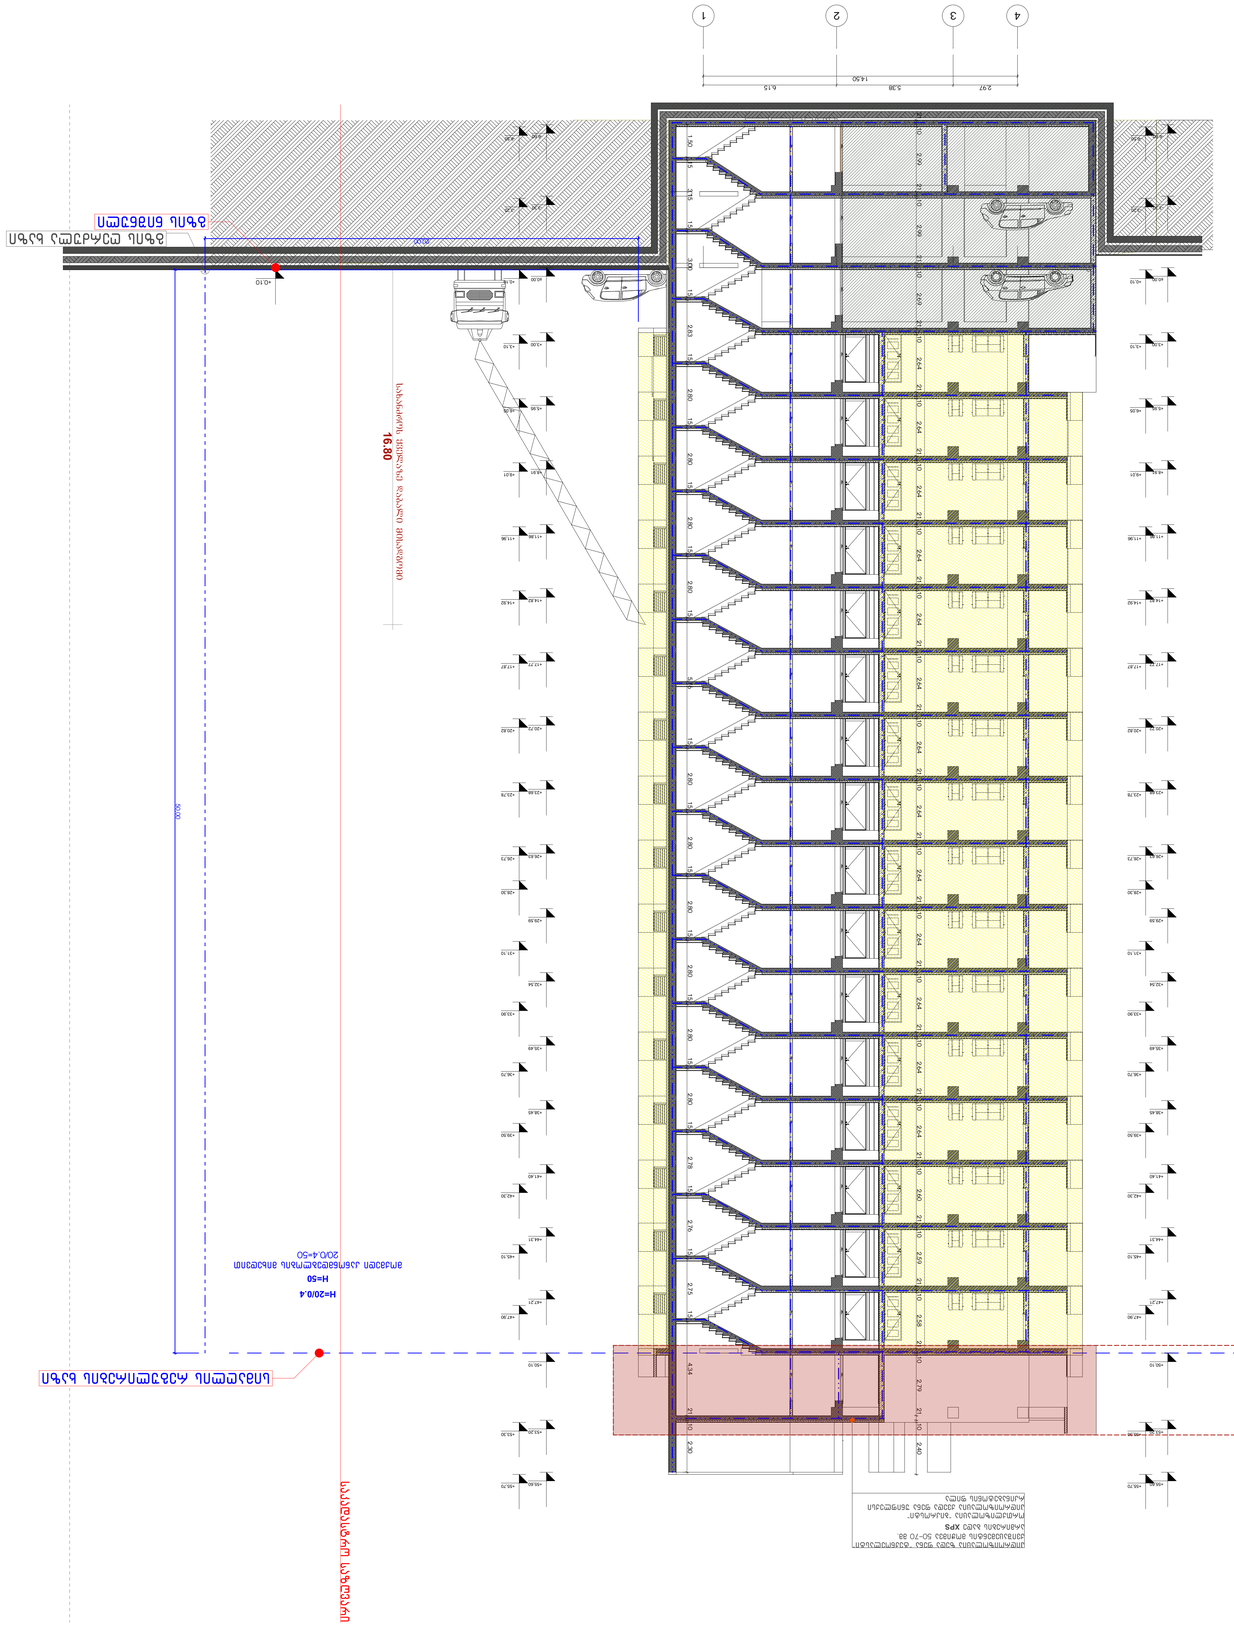

