



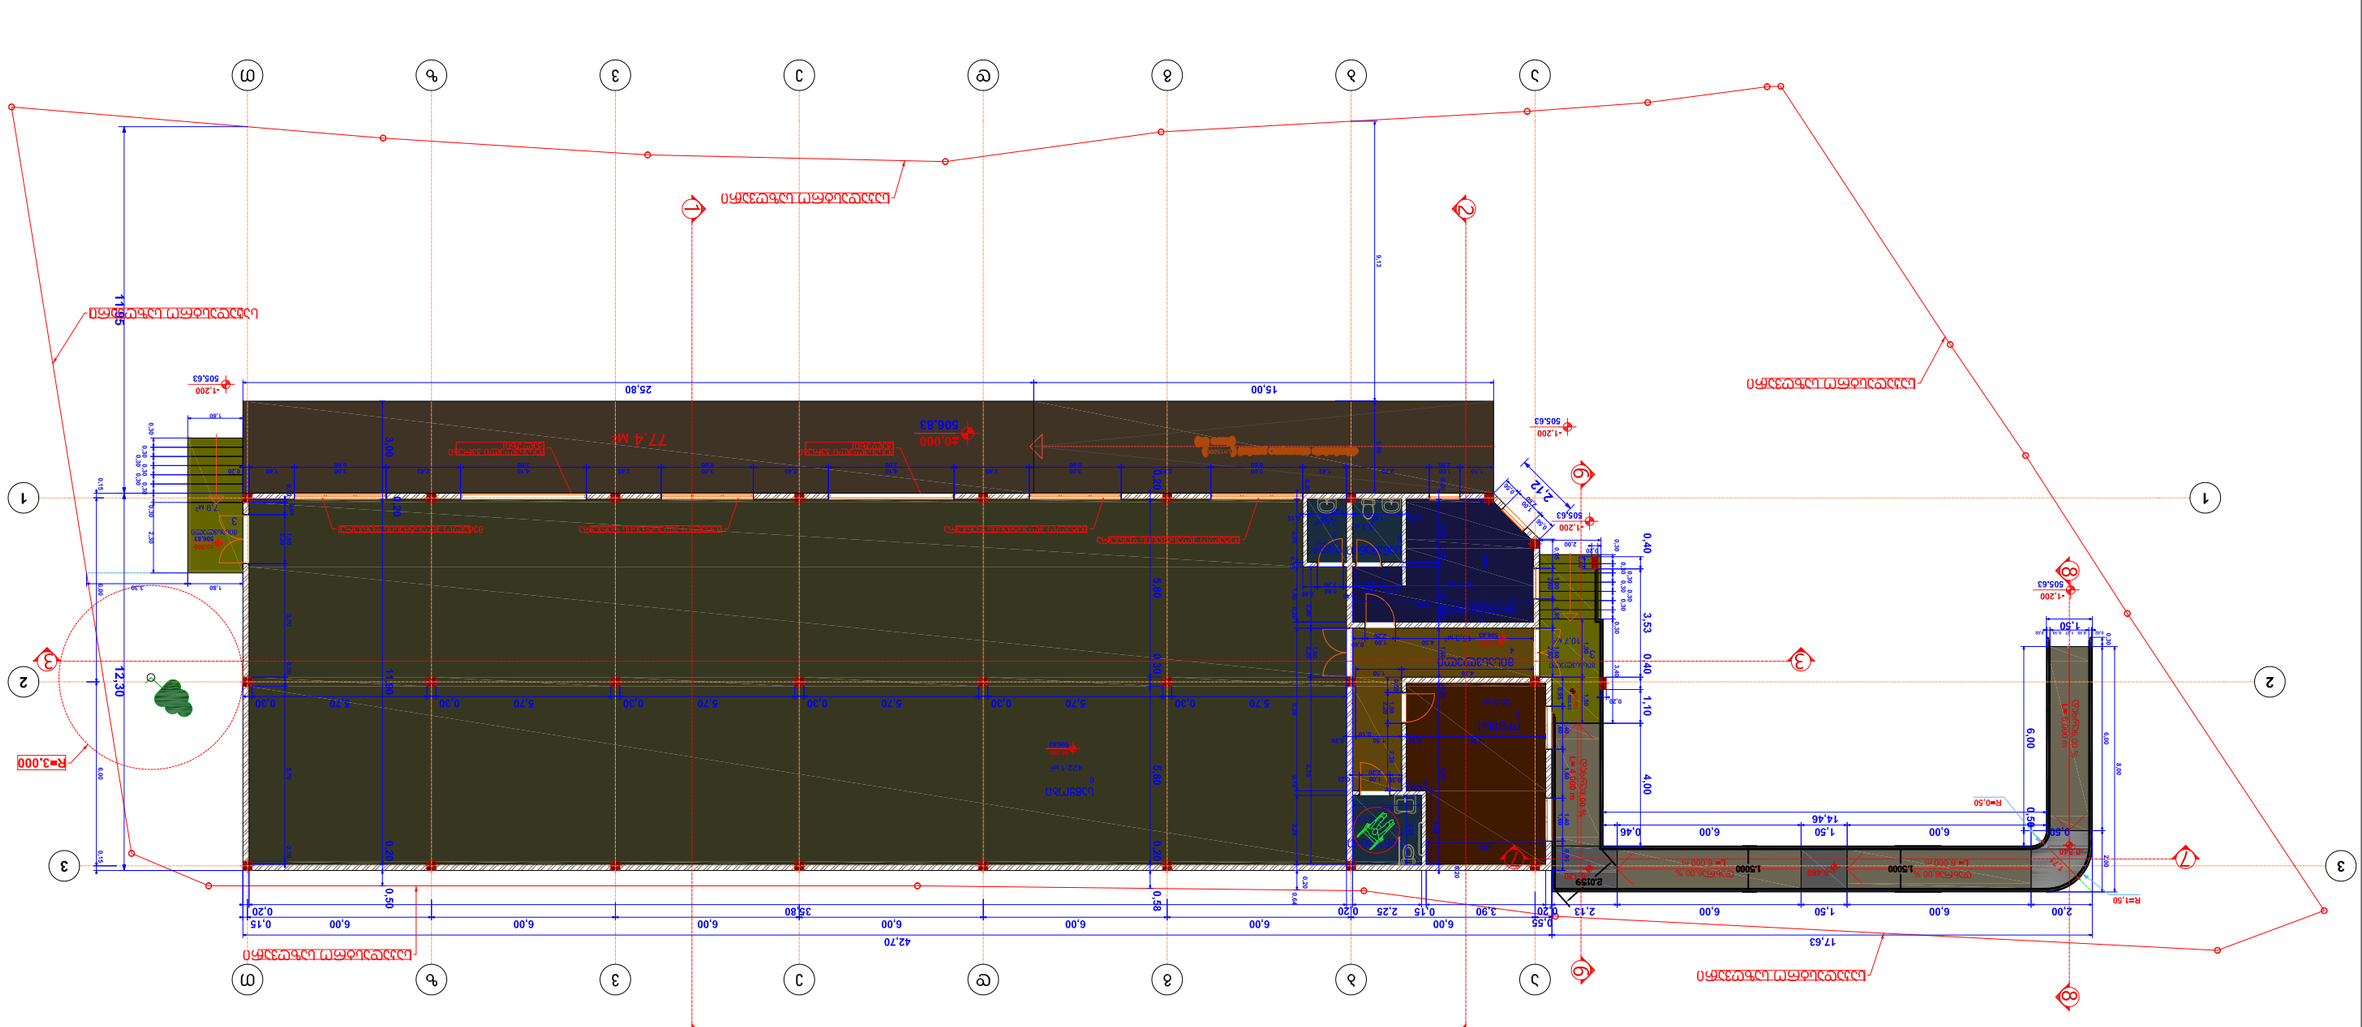

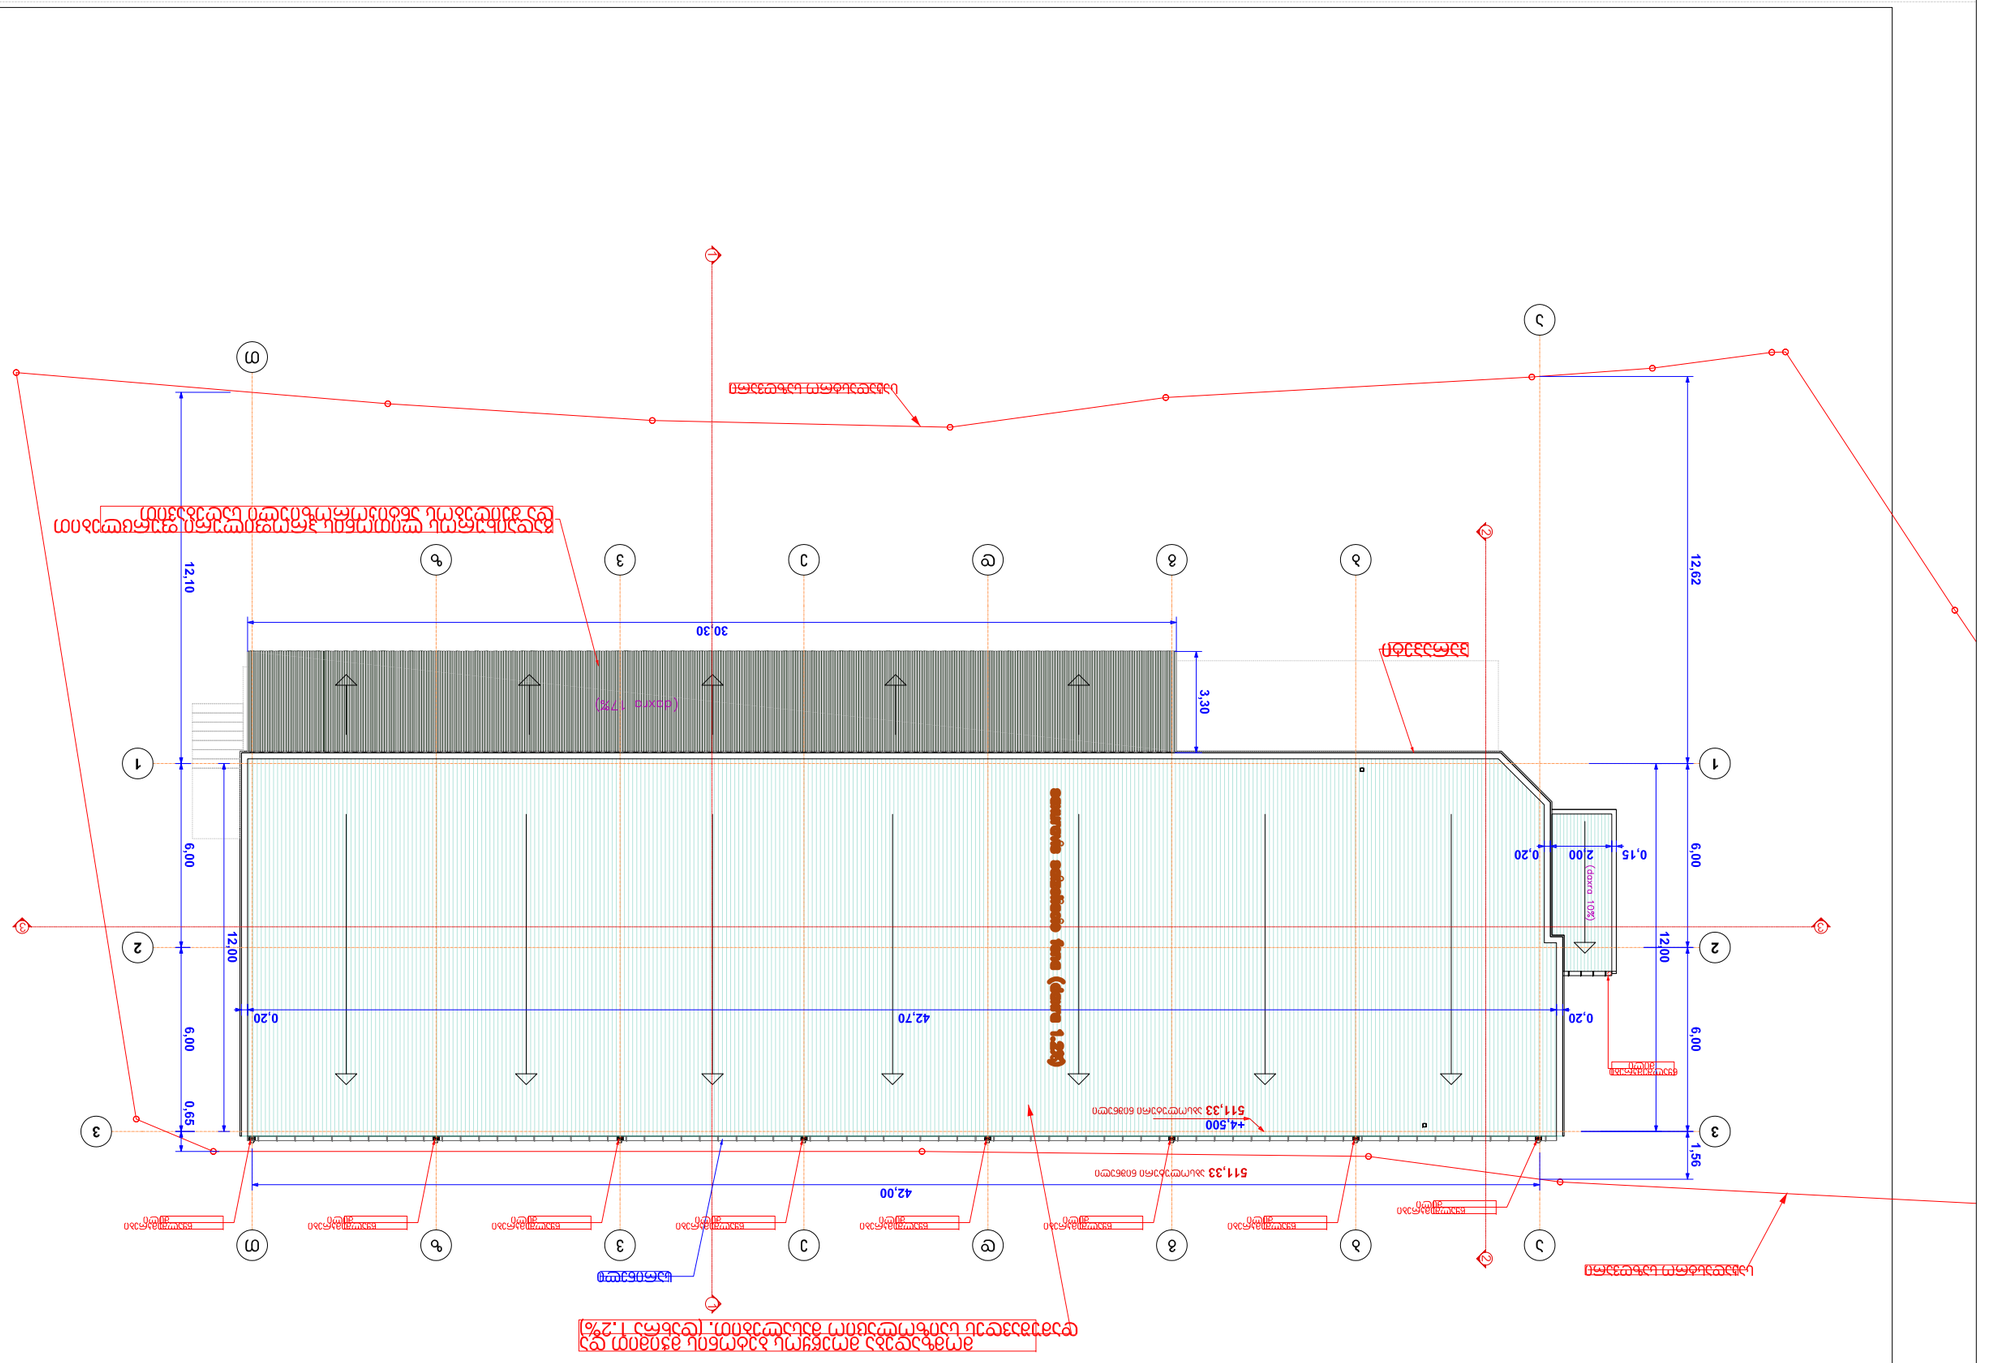


| | | |

