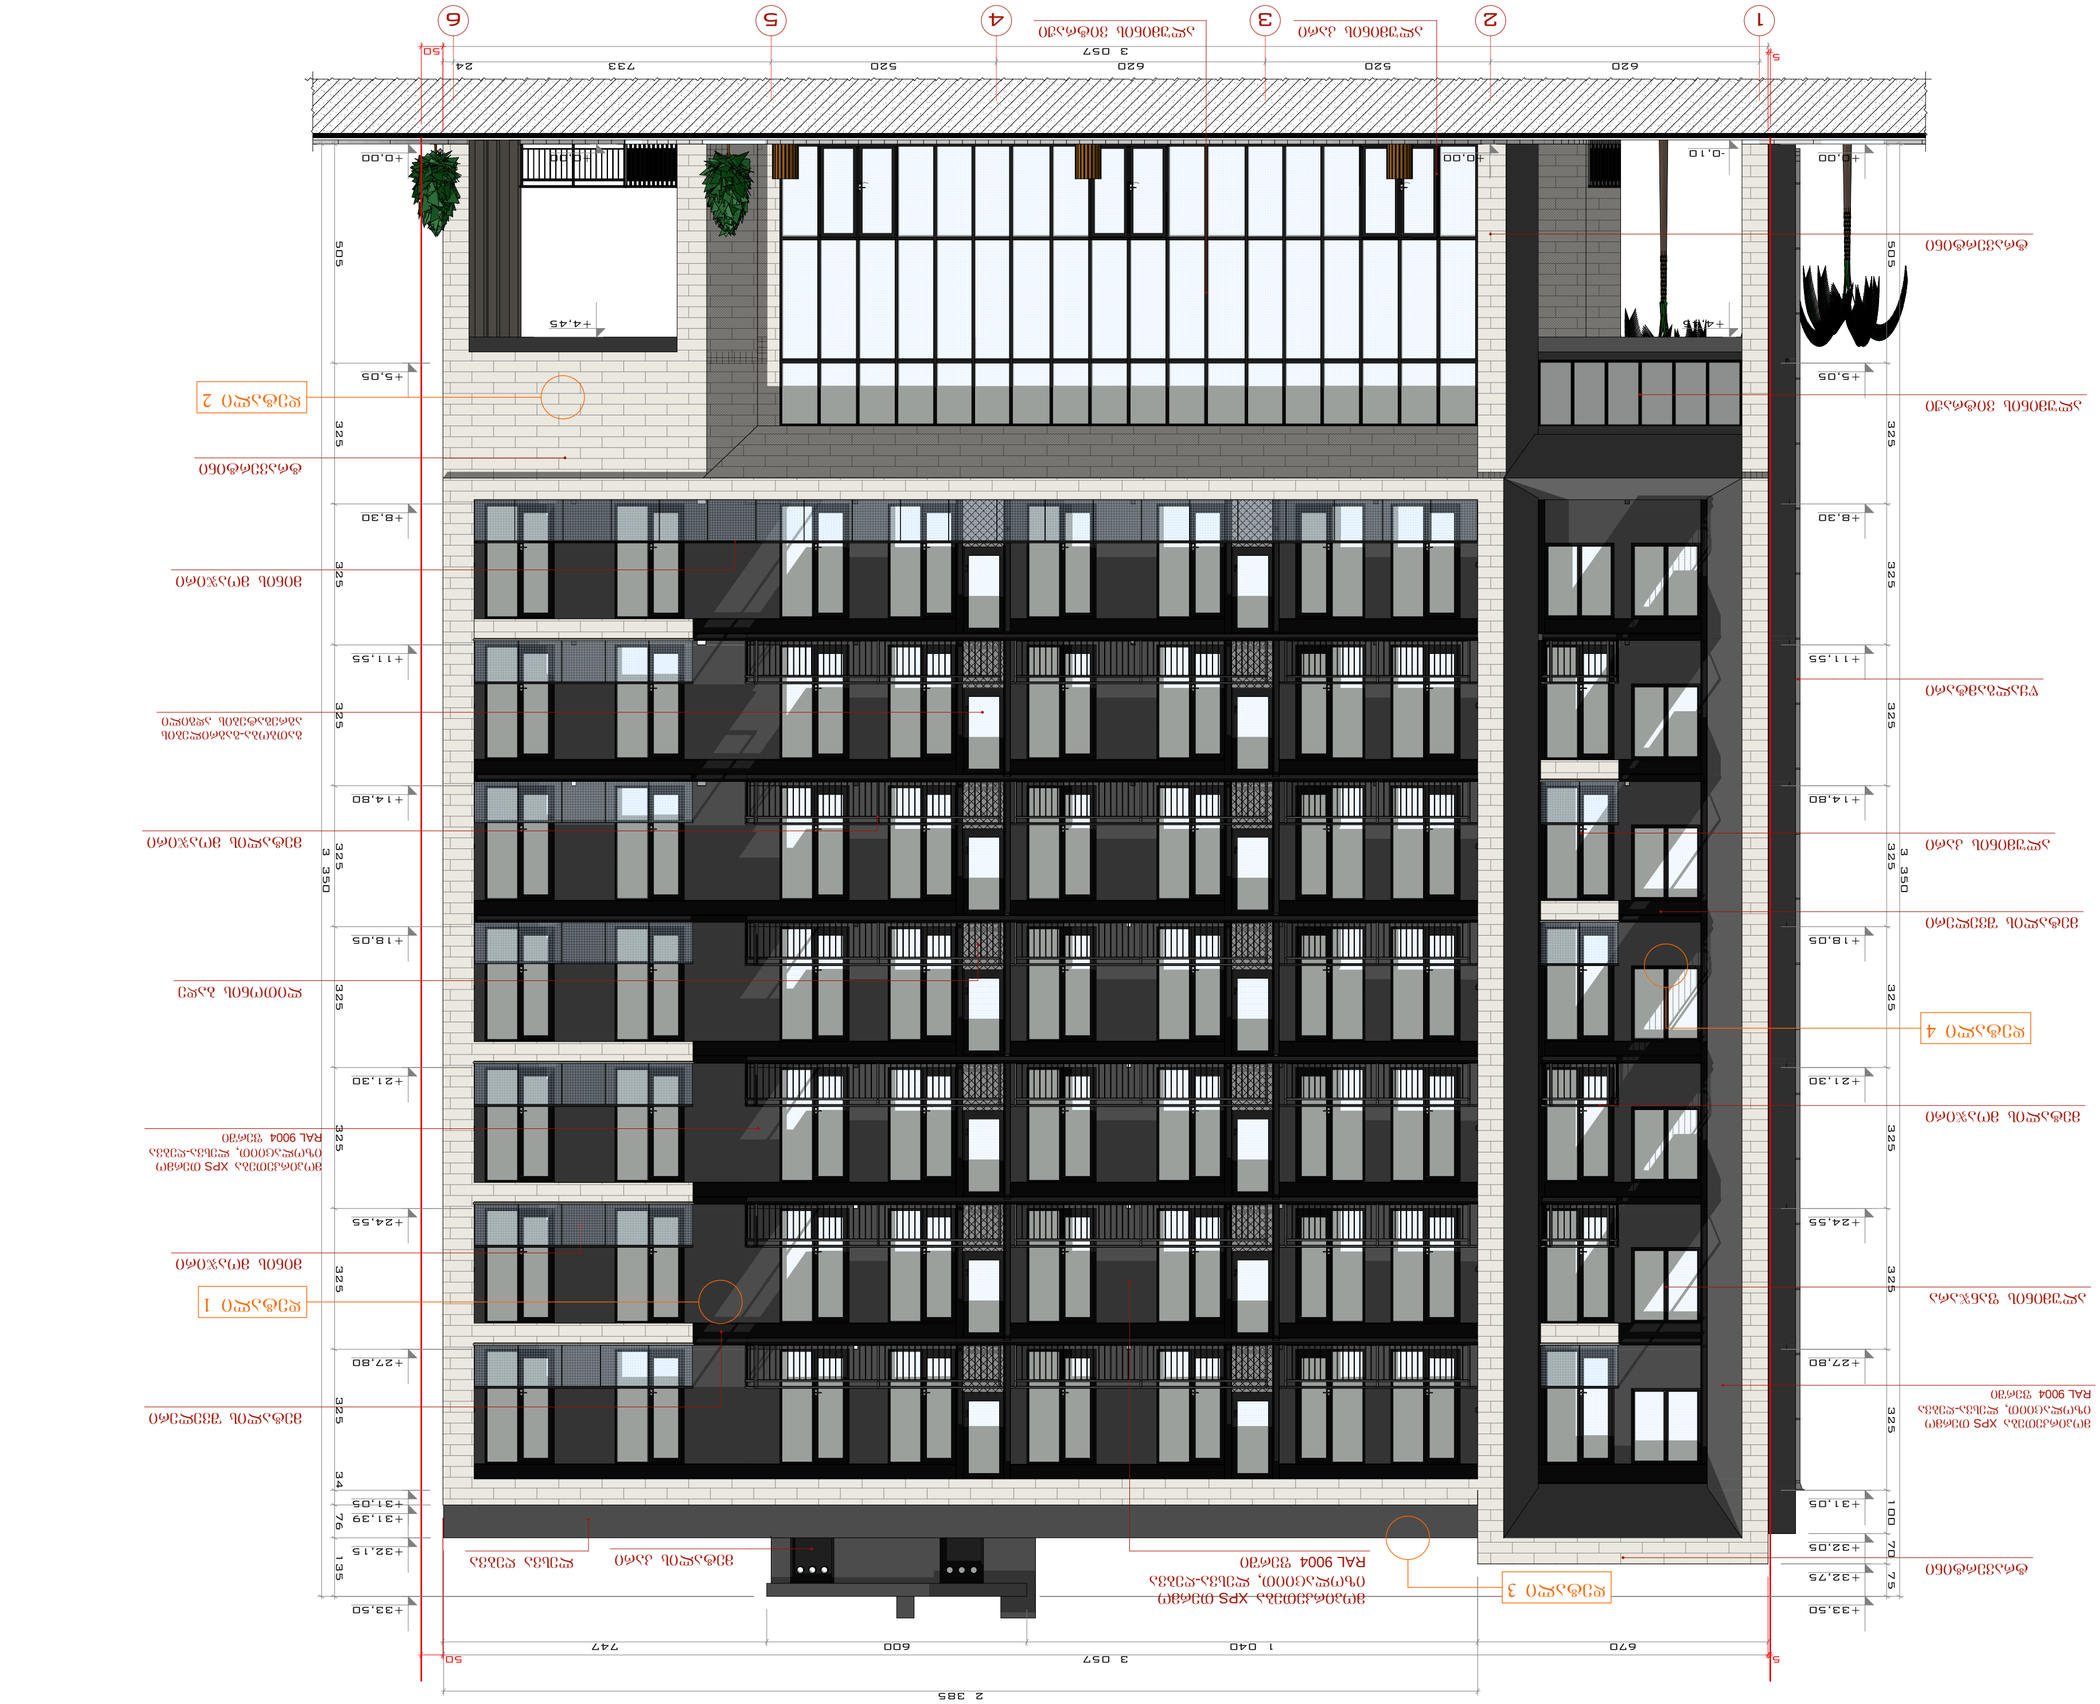



ფასადი დ-ა ესკიზები

მასშტაბი:	1:100


შენიშვნა:

განმეორებითი ელემენტების:

ელემენტი	ც. ხილული
ფა. არქიტექტონი	ტექნიკური
ფასადი	ტექნიკური
კონსტრ.	ტექნიკური
კონსტრუქციული	მასშტაბური

ხელმძღვანელი თბილისის მთავრობის

ქ. თბილისი ქუჩა ც. ჩიქოვანი №47; ქ. თბილისი ქუჩა ც. ჩიქოვანი №49 ს.კ. 01123003027

ადგილი

ნაკ "ჩვეულებრივ ბებერი"

ჩასაბარებელ თბილისის მთავრობი

ხელშეკრულების ობიექტის დასახელება, მოსამსახურეობის ადგილი/ტერიტორიის ადგილი

არქიტექტურული ნაწილი

ხელშეკრულების ნომერი - 8/3

ფურცლის N - A-2

ფაქტიური ფორმატი - 20

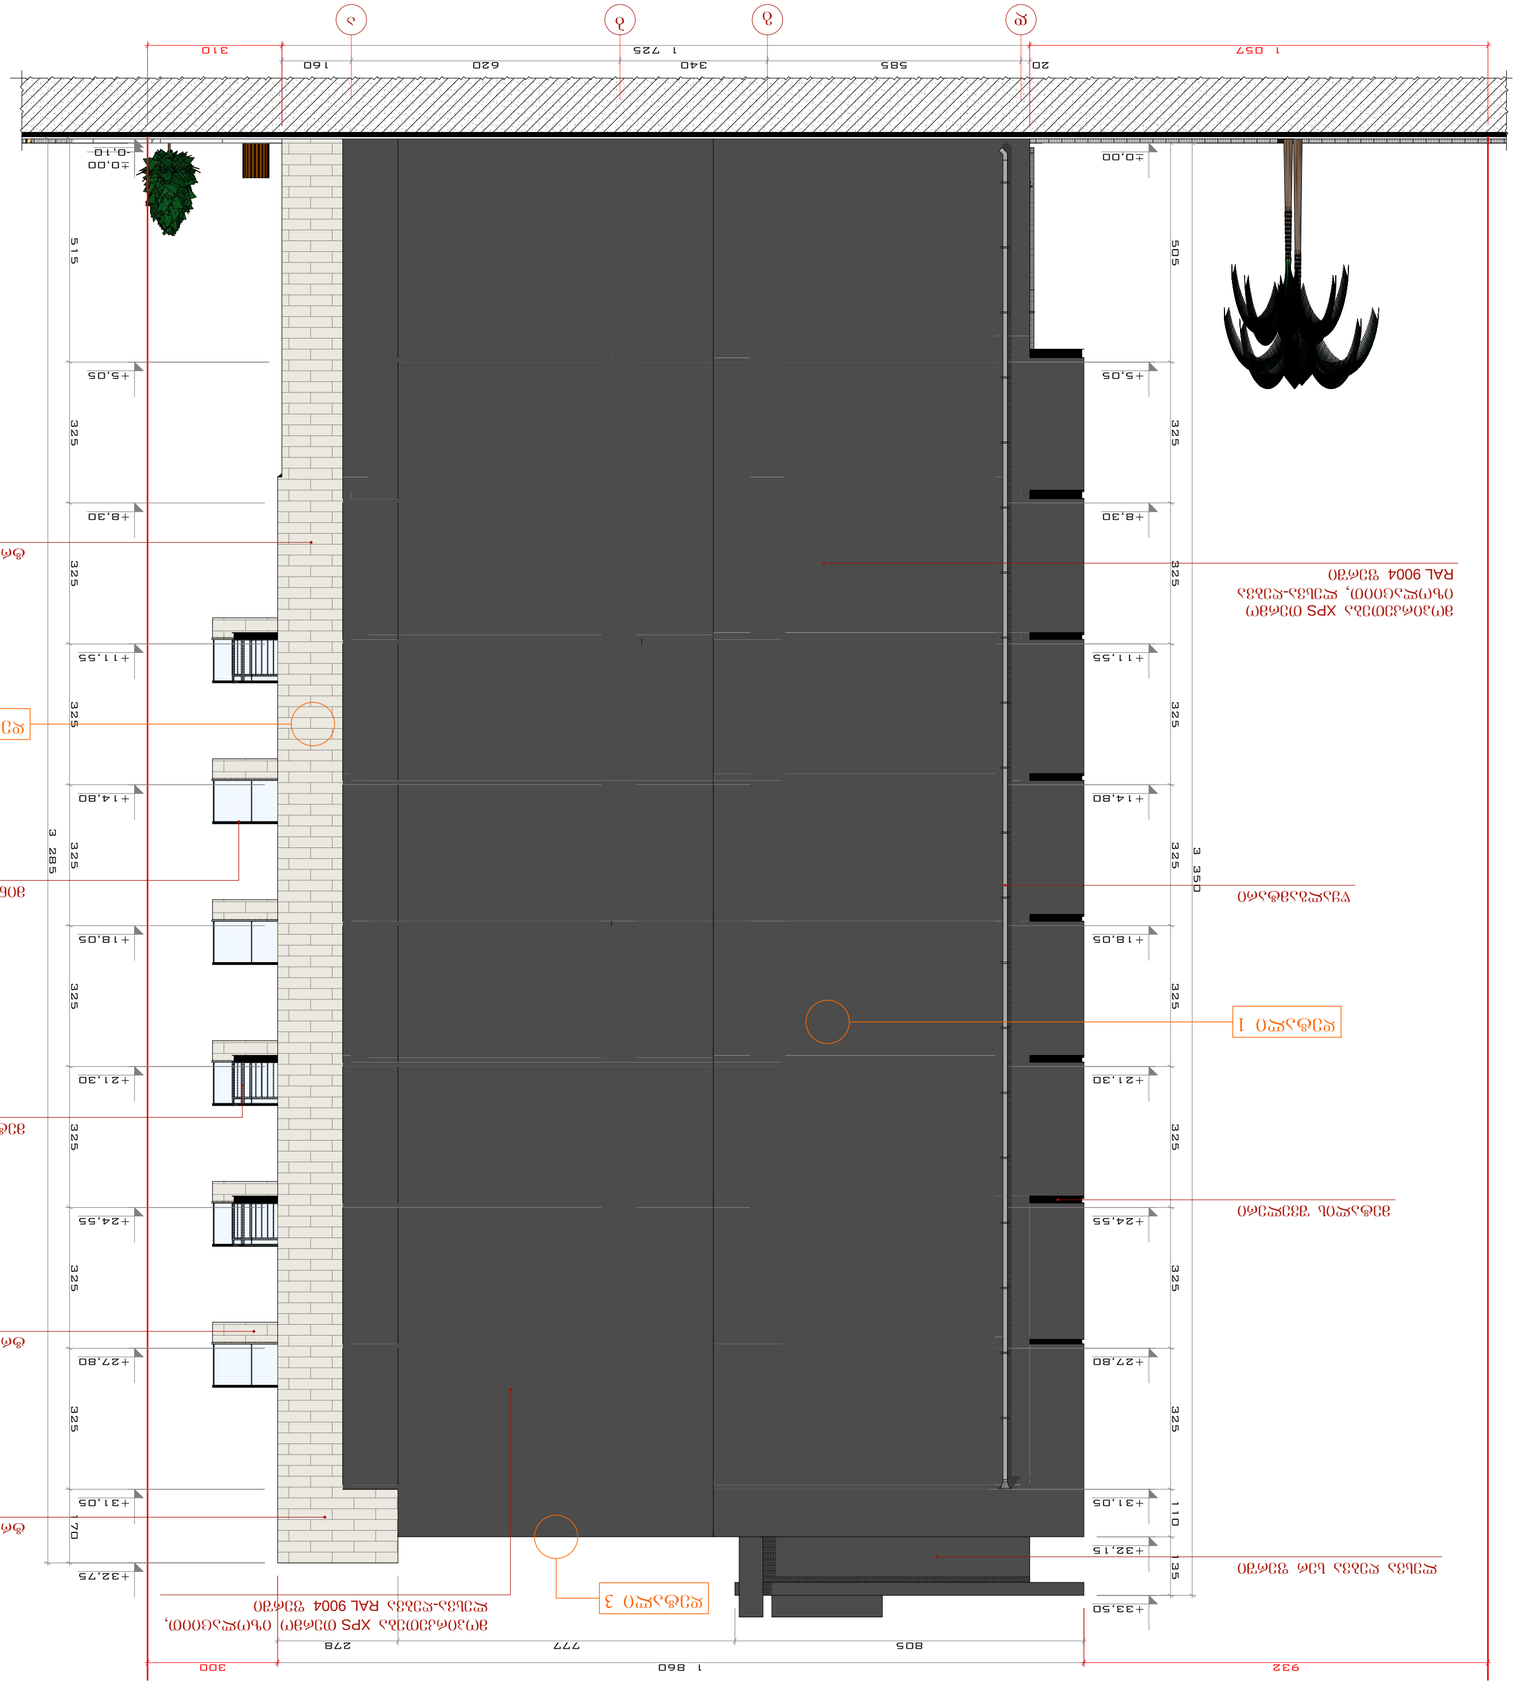
1 057
20
585
340
1 725
620
160
310
+0,00
-0,10
+5,05
+8,30
+11,55
+14,80
+18,05
+21,30
+24,55
+27,80
+31,05
+32,75
+33,50
505
515
325
285
3 350
110
135
70
1 860
932
300
805
777
278
ვერტიკალური XPS იზოლაცია ტროტუარის ქვეშ, ფილა-ფილის RAL 9004 შავი
ფილა-ფილის RAL 9004 შავი
ალუმინის ფანჯრის ბლოკი
ალუმინის ფანჯრის ბლოკი
ალუმინის ფანჯრის ბლოკ


6
5
4
3
2
1
2 980
598
520
620
520
684
20
85
19
35
2 969
596
600
1 040
670
64
85
46
-0,10
±0,00
+5,05
+8,30
+11,55
+14,80
+18,05
+21,30
+24,55
+27,80
+31,05
+32,15
+32,75
+33,50
515
325
285
110
60
100
135
3 350

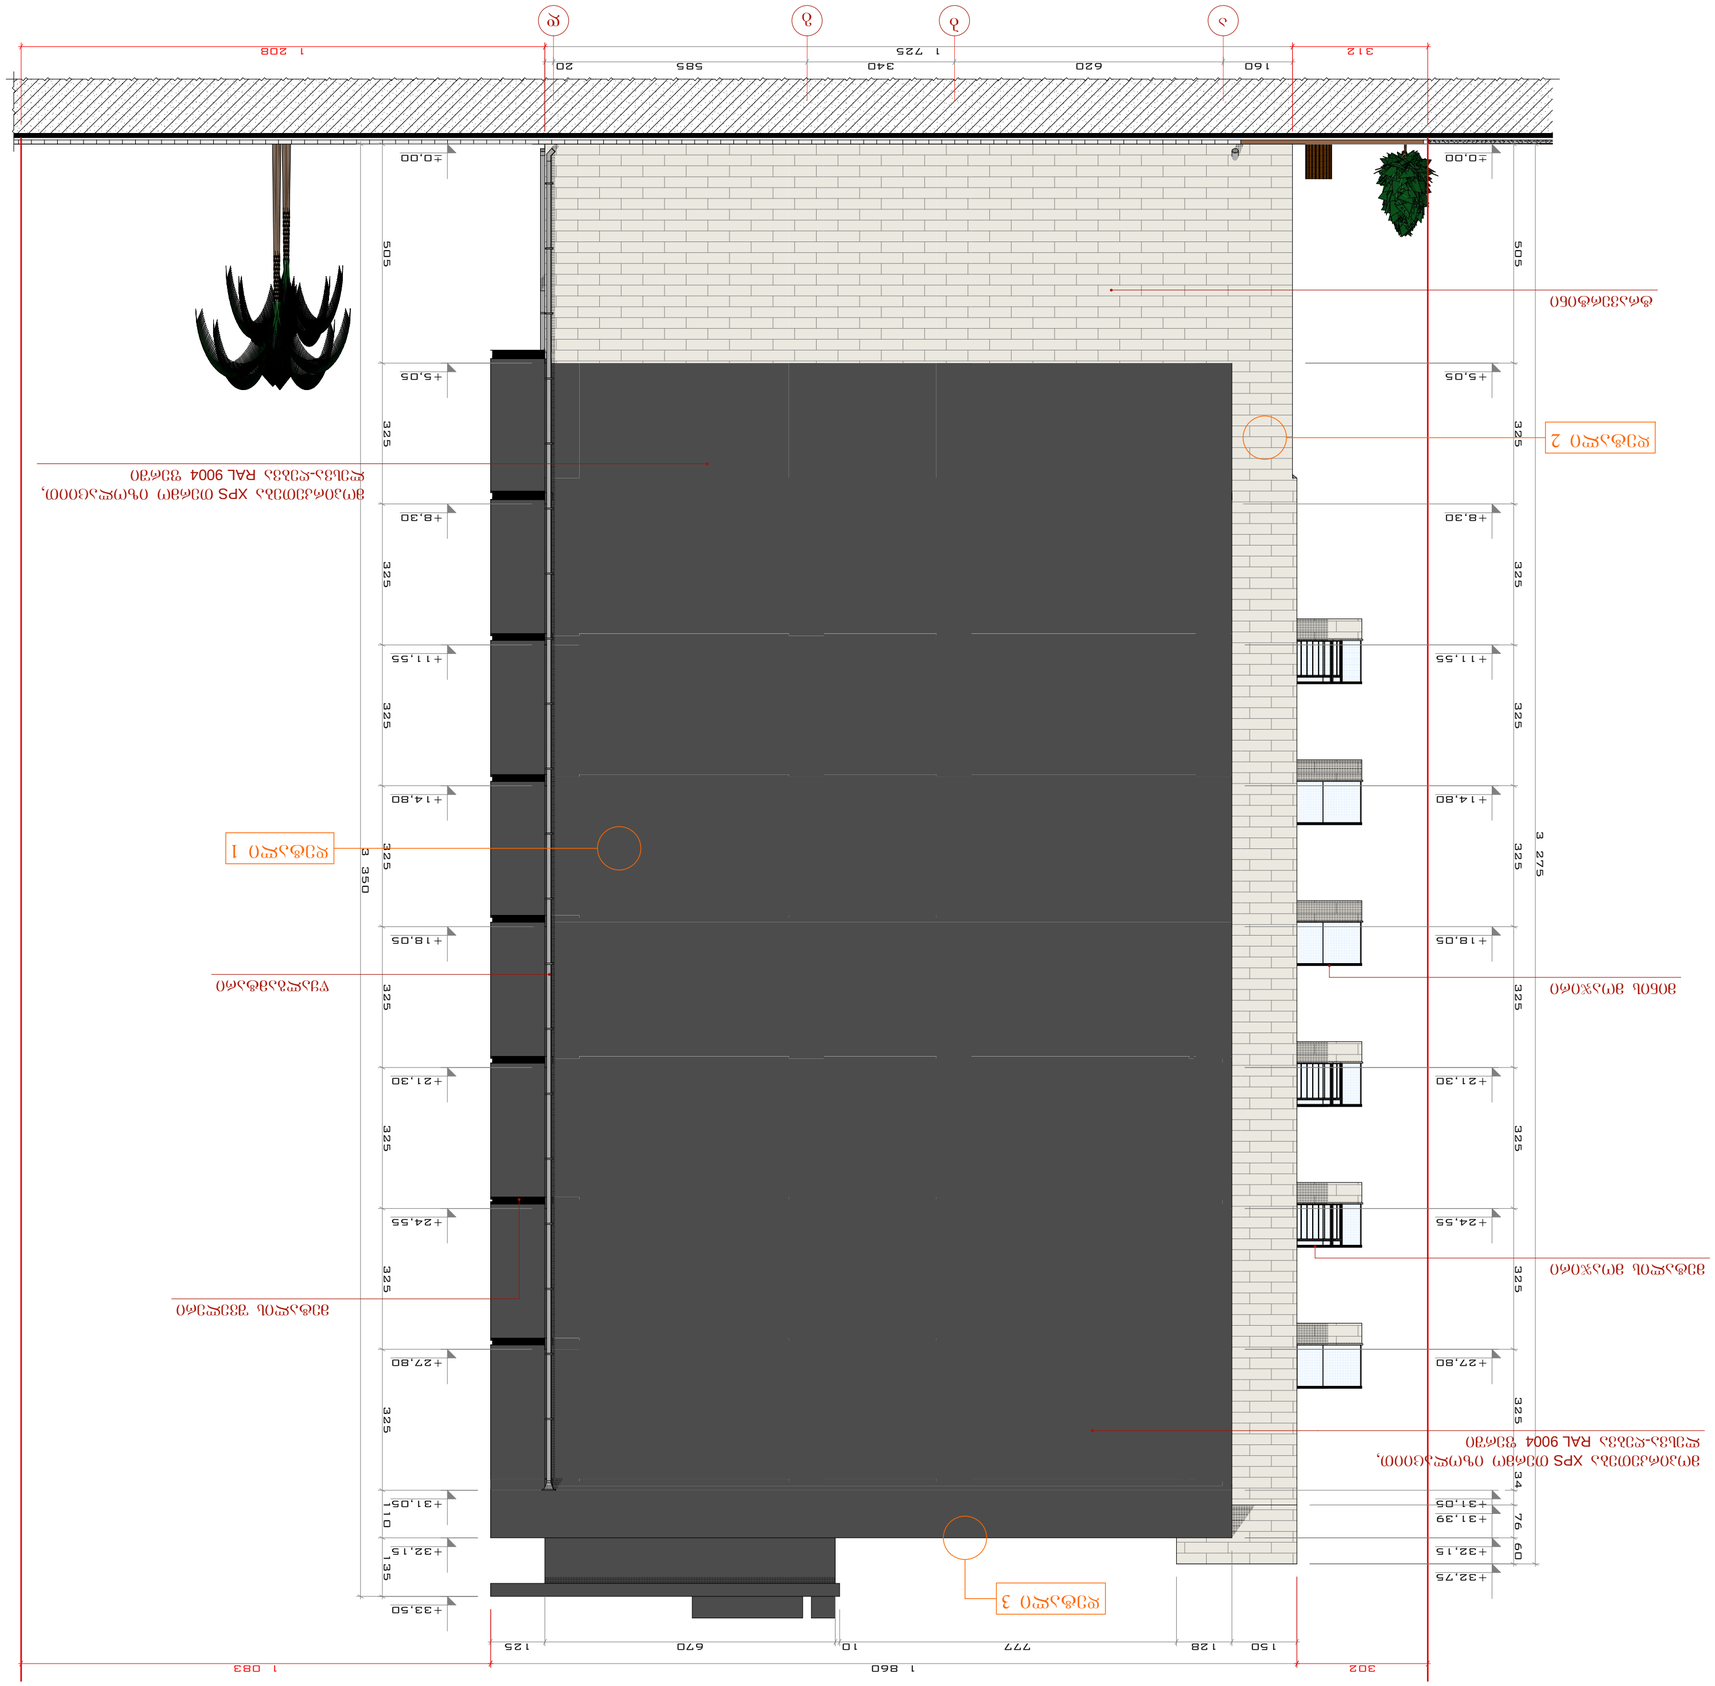
1 208
312
1 725
1 860
1 083
302
1 350
3 275
505
325
±0,00
+5,05
+8,30
+11,55
+14,80
+18,05
+21,30
+24,55
+27,80
+31,05
+32,15
+33,50
+31,39
+32,75
135
110
76
60
34
150
128
10
727
670
125
1
2
3
4
5

დეტალი 1

ძვ.ცემენტის ხსნარი ან გაჯი - 25 მმ
ბეტონის ბლოკი 400X200X200 მმ - 400 მმ
ორთქლიზოლაცია
თბოიზოლაცია XPS - 70 მმ
ლითონის ან პლასტიკის ბაღე
ძვ.ცემენტის ხსნარი ლესვა - 25 მმ
(ან დეკორატიული საღებავი-ფითხით შელებვა)

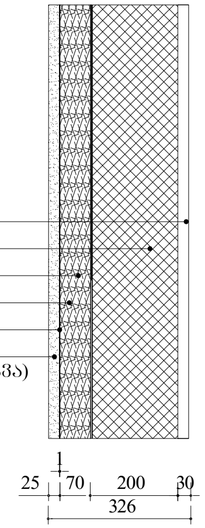

RAL 9004

დეტალი 2

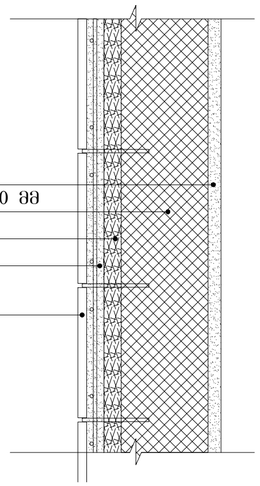

ძვ.ცემენტის ხსნარი - 30 მმ
ბეტონის ბლოკი 400X200X200 მმ - 200 მმ
თბოიზოლაცია - 40 მმ
ძვ.ცემენტის ხსნარი - 40 მმ
ტრავერტინის ძვა
1000X300X20 მმ ზომაზე - 100 მმ

დეტალი 3

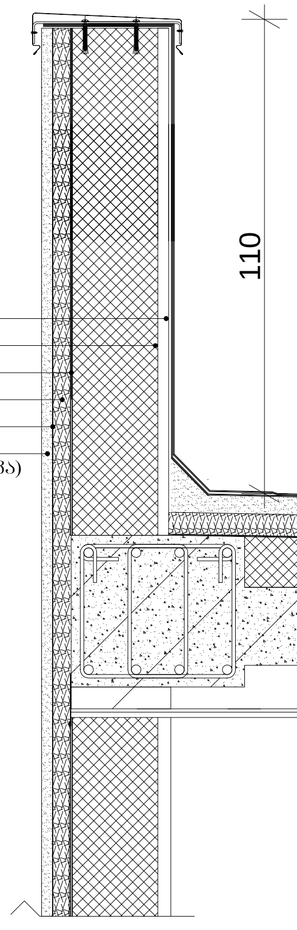

ძვ.ცემენტის ხსნარი ან გაჯი - 25 მმ
ბეტონის ბლოკი 400X200X200 მმ - 400 მმ
ორთქლიზოლაცია
თბოიზოლაცია - 40 მმ
ლითონის ან პლასტიკის ბაღე
ძვ.ცემენტის ხსნარი ლესვა - 25 მმ
(ან დეკორატიული საღებავი-ფითხით შელებვა)

გეოტექსტილი სიმკვრივით 350-400 გ/მ.კვ.
აოლიმერული მემბრანა
პენეტრონის შემცველი ძ.ც. ხსნარით მოჯიმვა.
არმირებული ძვ.ცემენტის მოჯიმვა - 40 მმ
თბოიზოლაცია - 50 მმ
რუბეროიდი ორთქლის იზოლაცია
კერამზიტი - 120 მმ
რკ/ბეტონის ფილა 180მმ

თაბაშირმუქაოს შეკიდული ჭერი

დეტალი 4

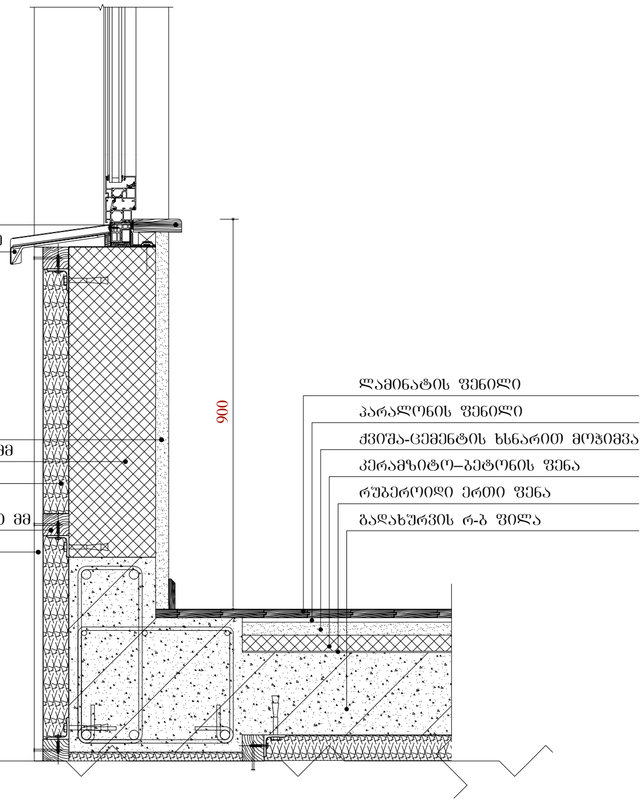

ხის რაფა
ჰიდროსაიზოლაციო საცრემლე

ლამინატის ფენილი
პარალონის ფენილი
ძვ/შა-ცემენტის ხსნარით მოჯიმვა
კერამზიტო–ბეტონის ფენა
რუბეროიდი ერთი ფენა
გაღახურვის რ-ბ ფილა

ძვ.ცემენტის ხსნარი - 30 მმ
ბეტონის ბლოკი 400X200X200 მმ
თბოიზოლაცია
ხის კვლაკი დამუშავებული
ანტისეპტიური ხსნარით 50X60 მმ
ძვ/შა-ცემენტის ლესვა

საქართველოს სიბრტყისა და სახურავის მოწყობის დეტალები

მასშტაბი: 1:10

DEVELOPMENT GROUP
საქართველო, ქ. თბილისი
ქუჩა ტოლეთი, № 56
ოფისი: (+995) 579 777 866
მობილური: (+995) 579 77 78 66
mail: development.group@hotmail.com

შენიშვნა:

ექსპლიკაცია:

პირობითი აღნიშვნები:

დირექტორი	ჯ. სოსინა	
მთ. არქიტექტორი	გ.მეტრეველი	
დახაზა	გ.მეტრეველი	
კონსტრუქტორი	მ.საველიძე	

საპროექტო ობიექტის მისამართი

ქ. თბილისი ქუჩა ც. დადიანი №47; ქ. თბილისი ქუჩა ც. დადიანი №49 ს.კ. 01.12.20.030.027

დამკვეთი

შპს "დეველოპმენტ გრუპ,,

დასაპროექტებელი ობიექტი

მრავალფუნქციური კომპლექსი/შენობის არქიტექტურული პროექტი

არქიტექტურული ნაწილი

სტადია პროექტი - მ/პ

ფორმატი	A - 2
გვერდი	23