ჭრილი 1-1 მ.1:200

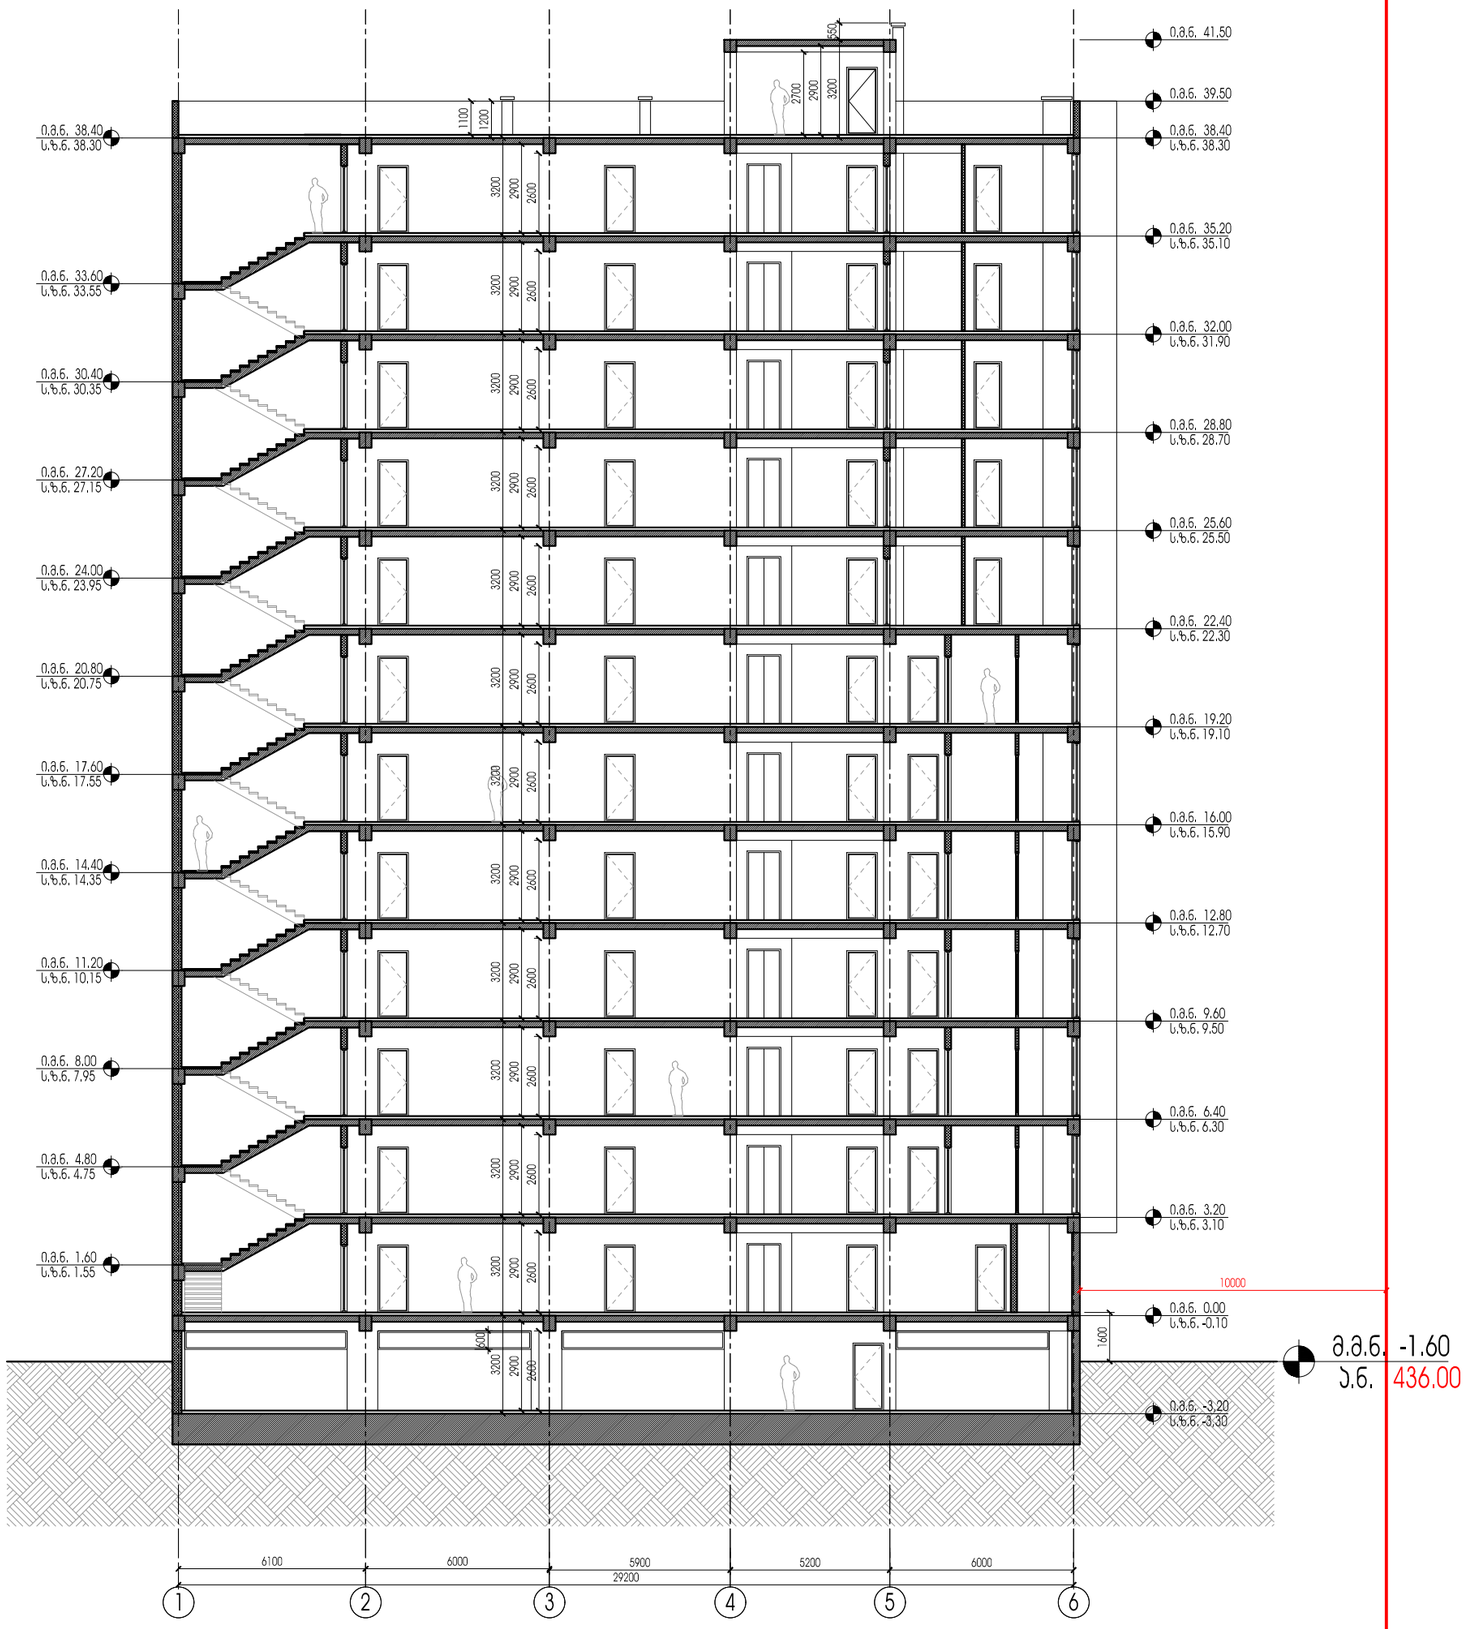

შპს "A 3" ზუგდიდის ქუჩა №78
საქართველო, თბილისი

დამკვეთი: იოსებ დუდუჩავა
შპს "გრადბურგ დეველოპმენტი"

მრავალბინიანი საცხოვრებელი სახლი
მის.: ქ.თბილისი, გ.ჭყონდიდელის ქ. №22

შენიშვნა:

სქემატური ჭრილი

CAD DWG File
დირექტორი: ლ.ძაგნიძე
პეტორი;არქიტექტორი: ლ.ძაგნიძე

საავტორო უფლება: შპს " A 3 "

ჭრილი 1-1

მ. 1:200 A3 ფორმატი

ჭრილი 2-2 | მ.1:200

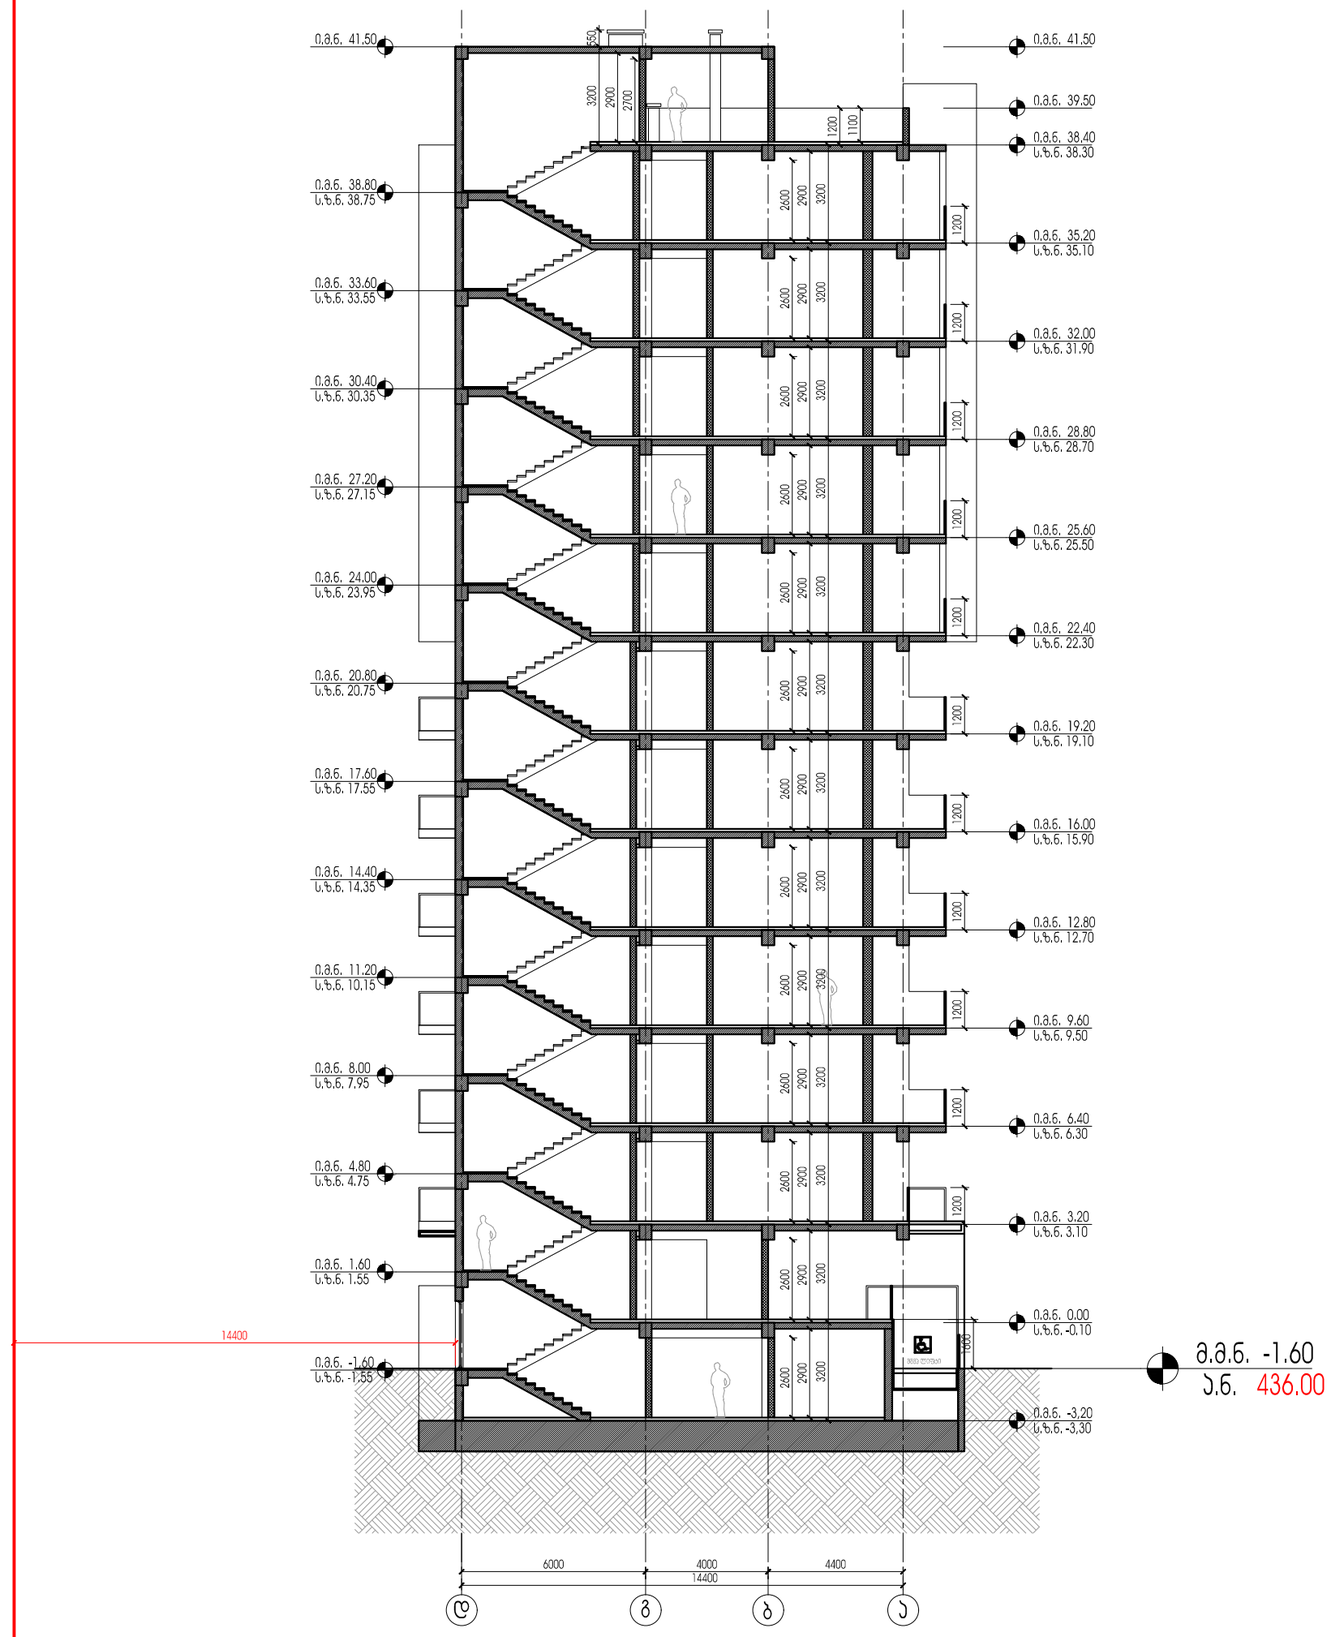

შპს "A 3" ზუგდიდის ქუჩა №78
საქართველო, თბილისი

დამკვეთი: იოსებ დუდუჩავა
შპს "გრადბურგ დეველოპმენტი"

მრავალბინიანი საცხოვრებელი სახლი
მის.: ქ.თბილისი, გ.ჭყონდიდელის ქ. №22

შენიშვნა:

სქემატური ჭრილი

CAD DWG File
დირექტორი: ლ.ძაგნიძე
პროექტირებული: ლ.ძაგნიძე

საპროექტო უფლება: შპს " A 3 "

ჭრილი 2-2

მ. 1:200 A3 ფორმატი

ჭრილი 1-1 მ.1:200

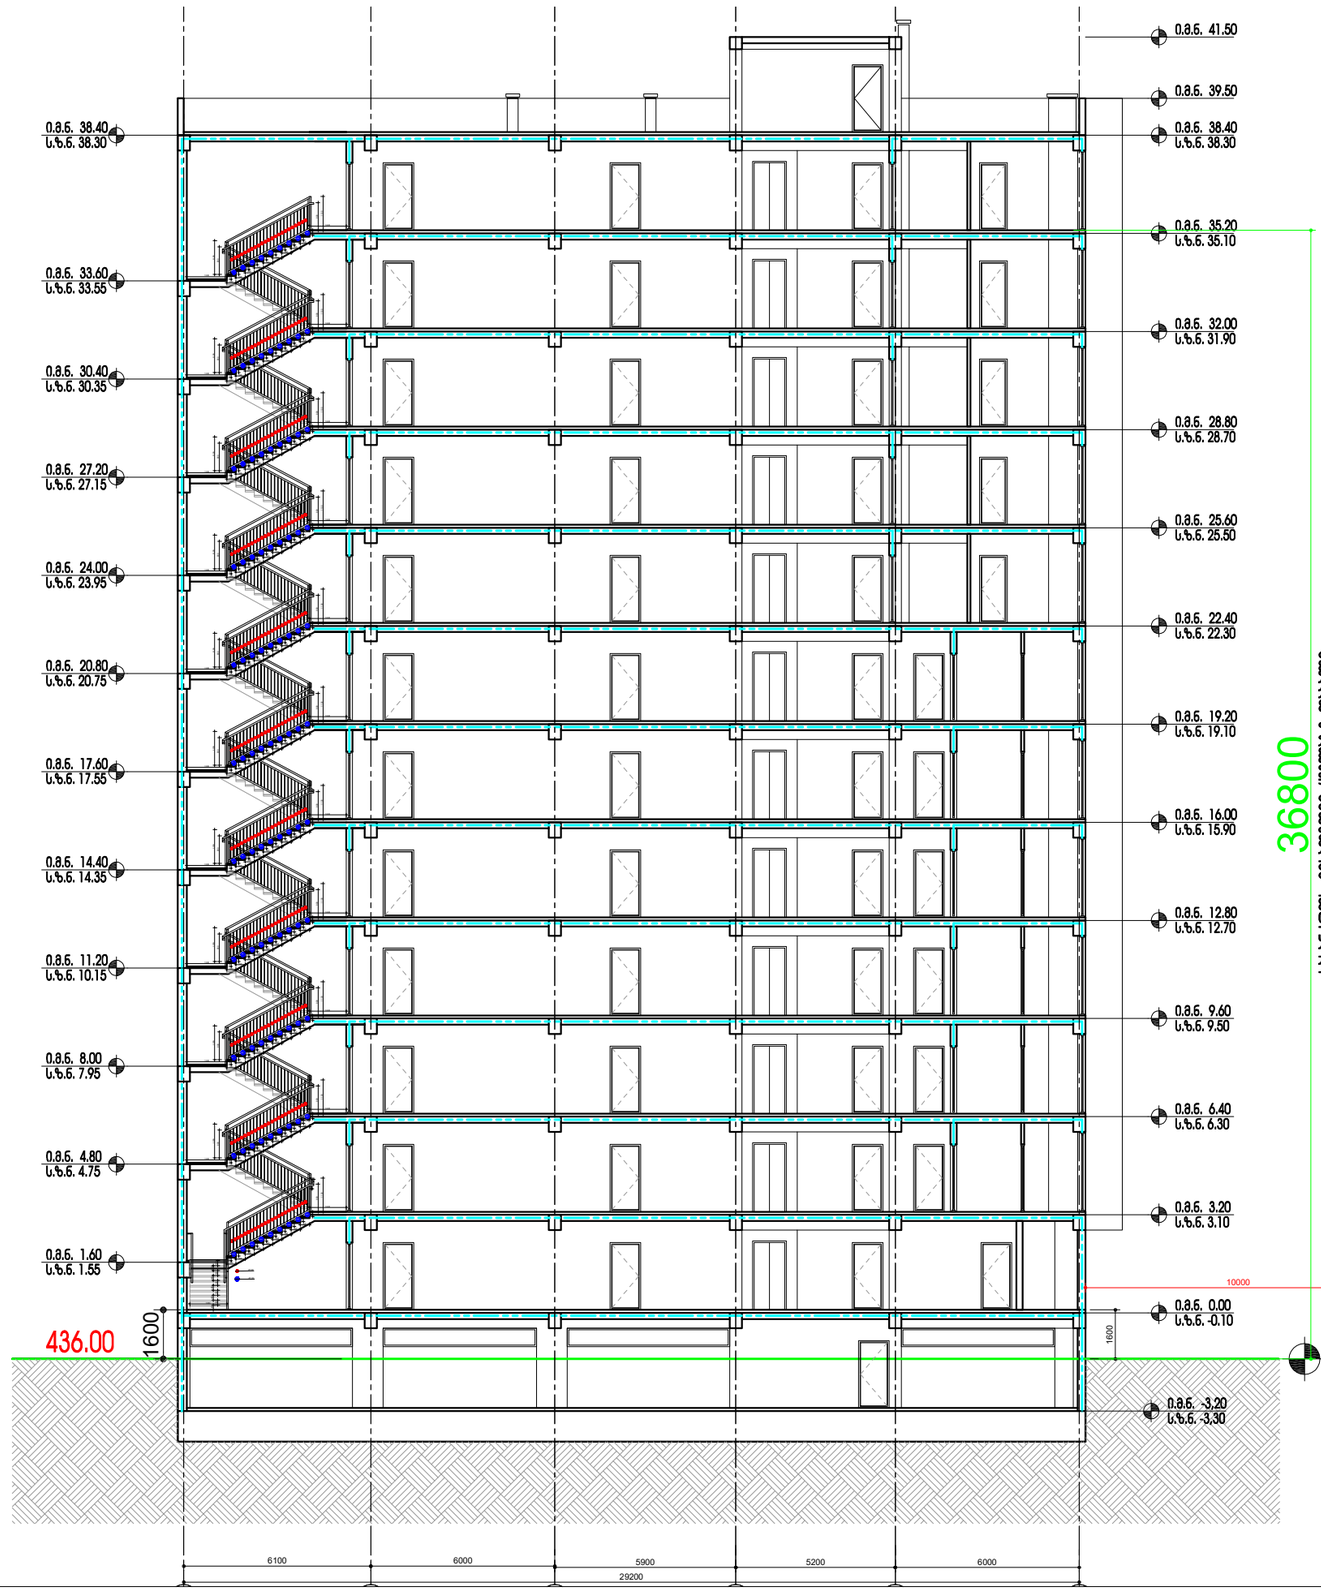

შპს "A 3" ზაგდიდის ქუჩა №78
საქართველო, თბილისი

დამკვეთი: იოსებ დუდუჩავა
შპს "გრანდბარგ დეველოპმენტი"

მრავალბინიანი საცხოვრებელი სახლი
მის.: ქ.თბილისი, გ.ჭყონდიდელის ქ. №22

შენიშვნა:

სქემატური ჭრილი

CAD DWG File
დირექტორი: ლ.ქაბნიძე
პროექტორი;არქიტექტორი: ლ.ქაბნიძე

საავტორო უფლება: შპს "A 3"

ჭრილი 1-1

მ. 1:200 A3 ფორმატი

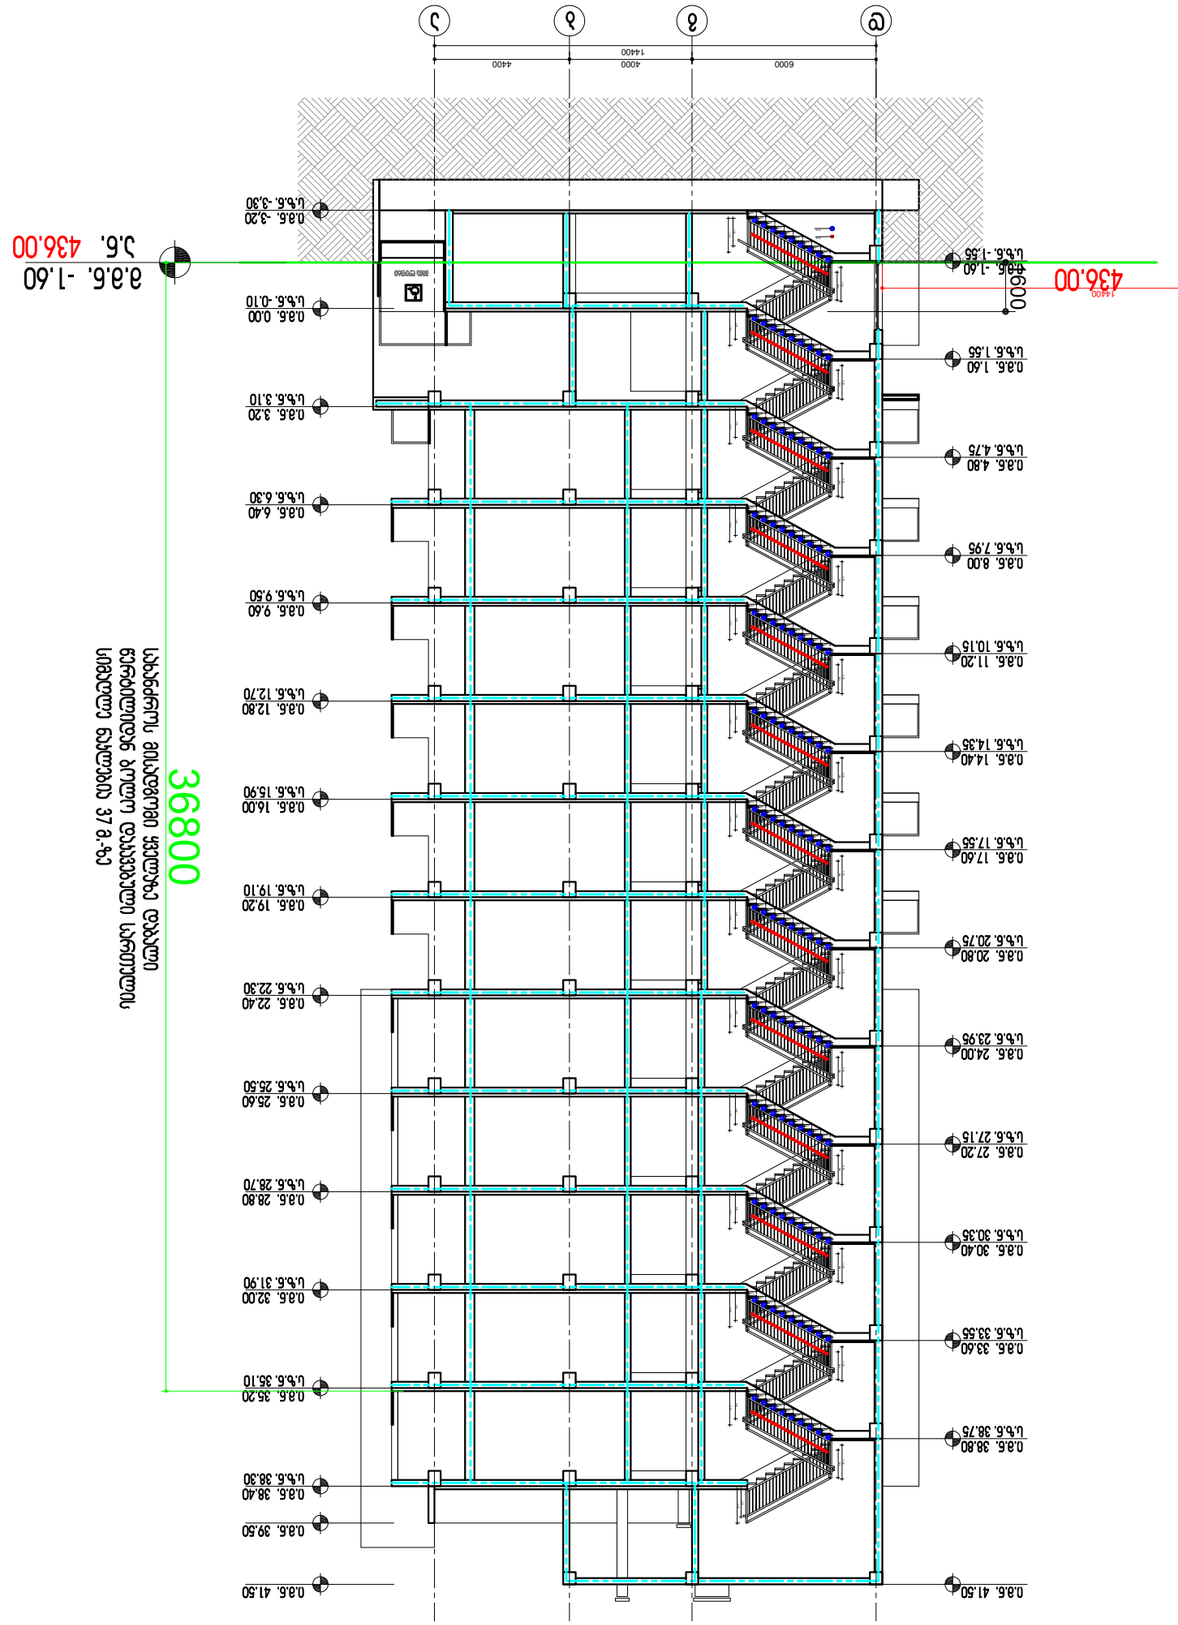


მ. 1:200

CAD DWG File	



მ. 1:200	