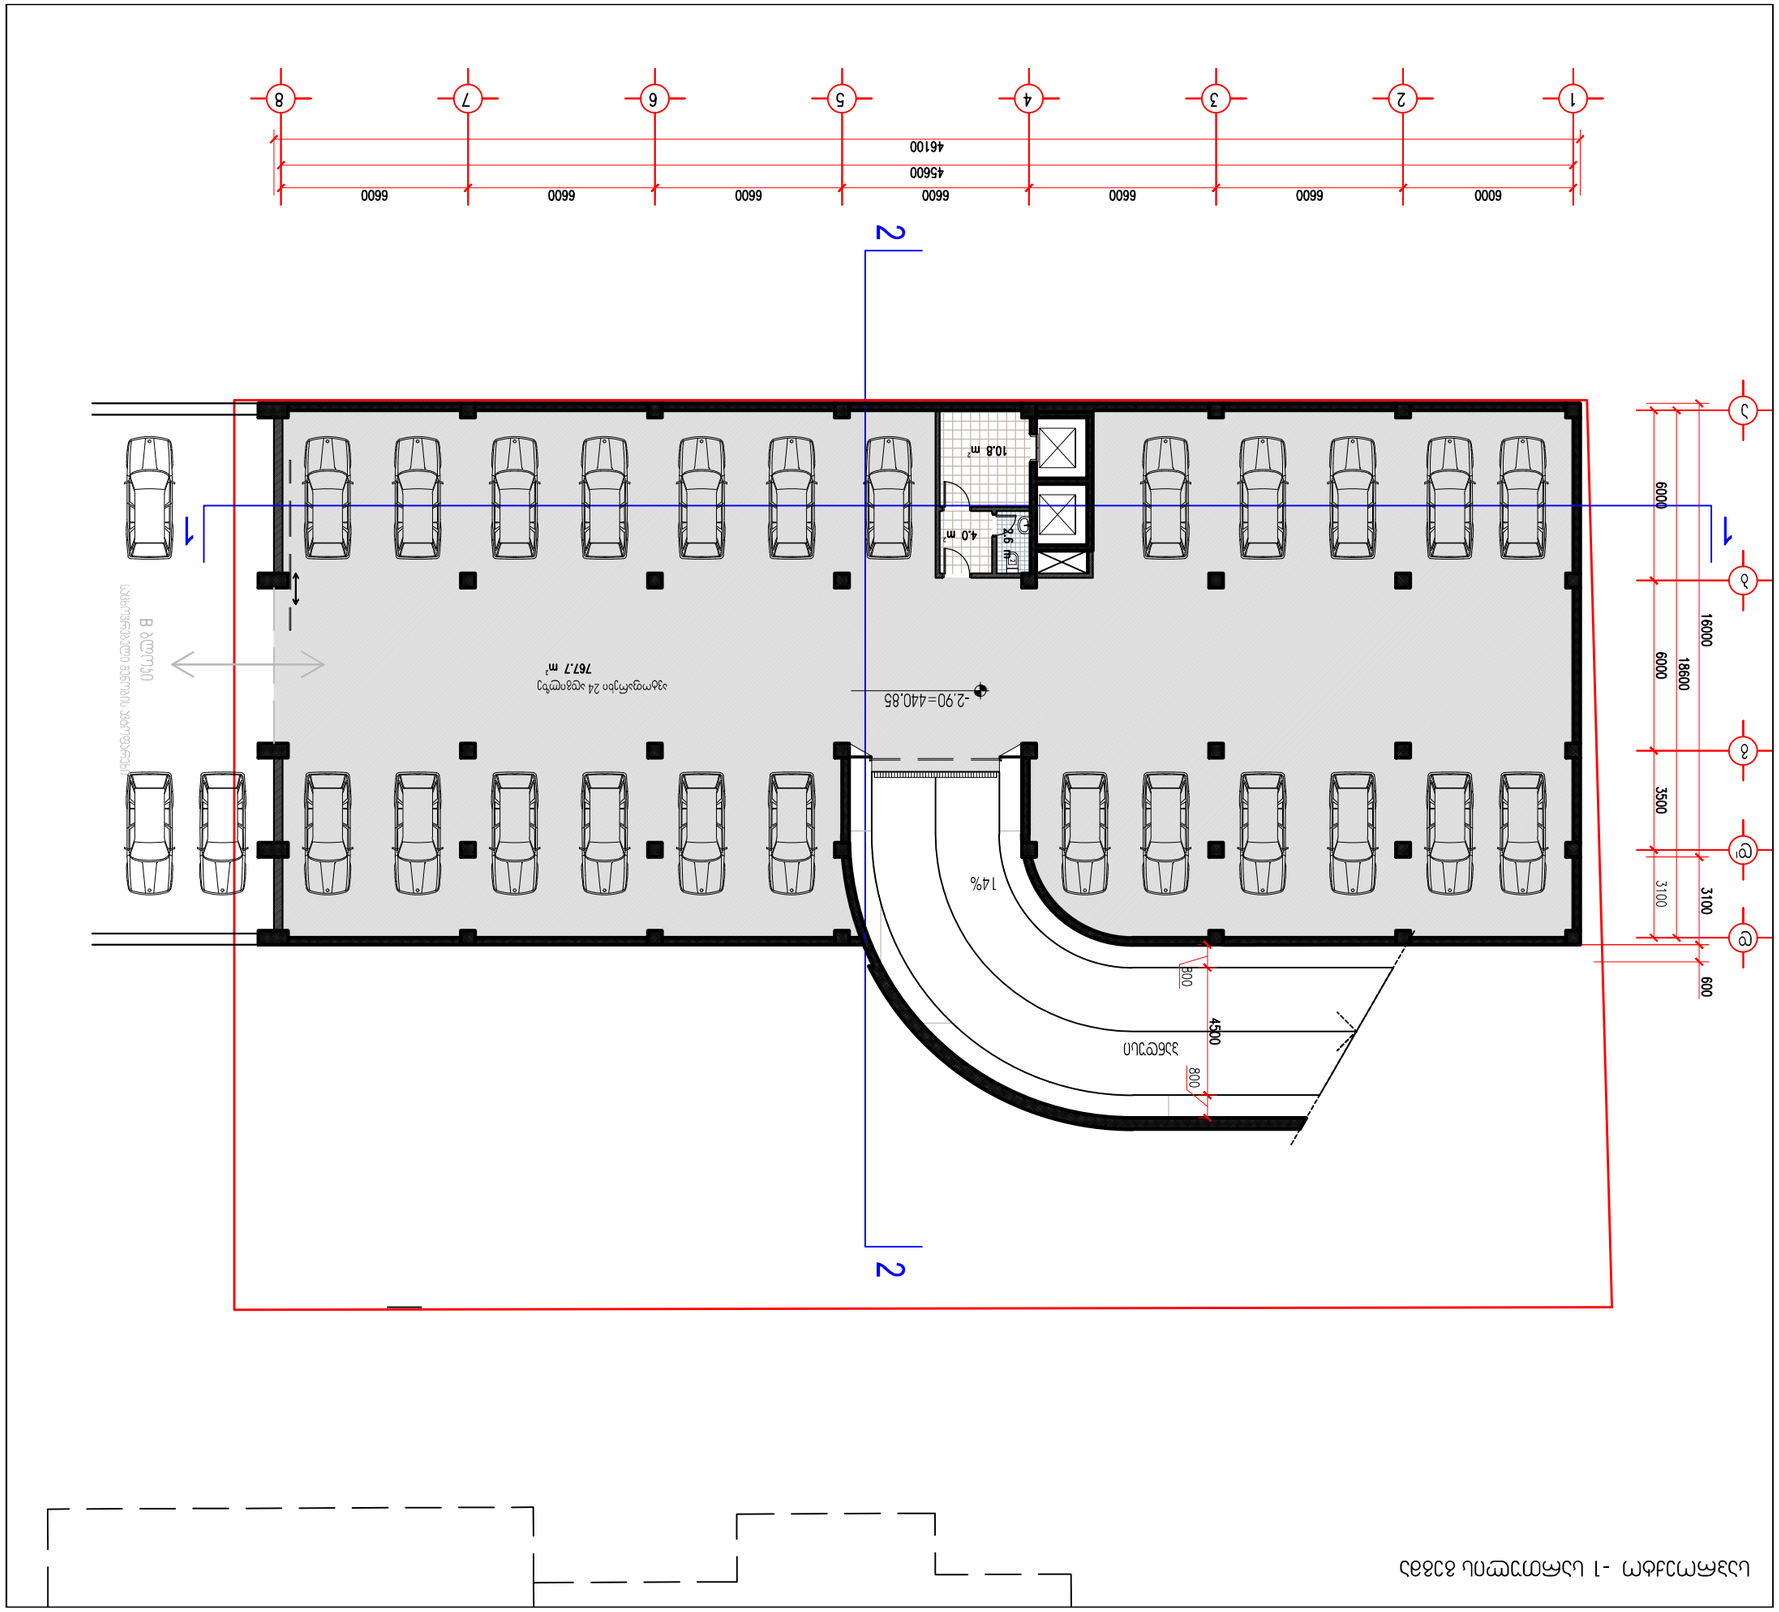
1
2
6600
6600
6600
6600
6600
6600
6600
6000
45600
46100
8
7
6
5
4
3
2
1
6000
16000
6000
3500
3100
3100
600
10.8 m²
4.0 m²
2.6 m²
-2.90=440.85
767.7 m²
14%
800
4500
800



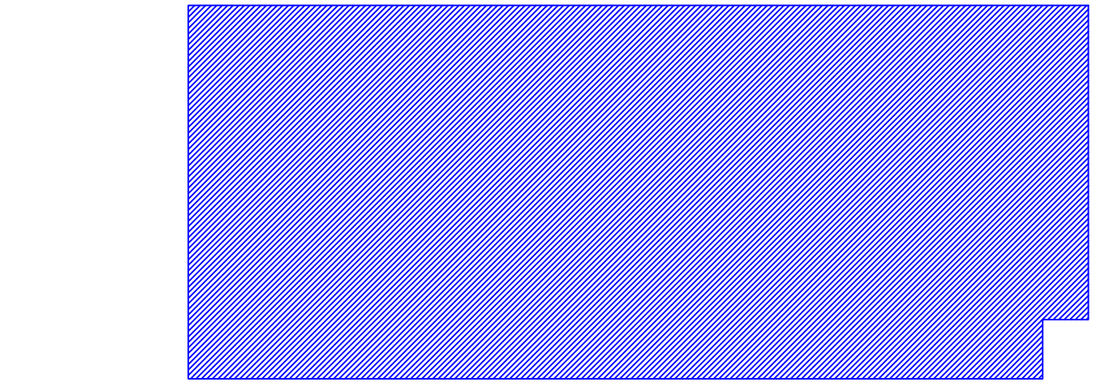

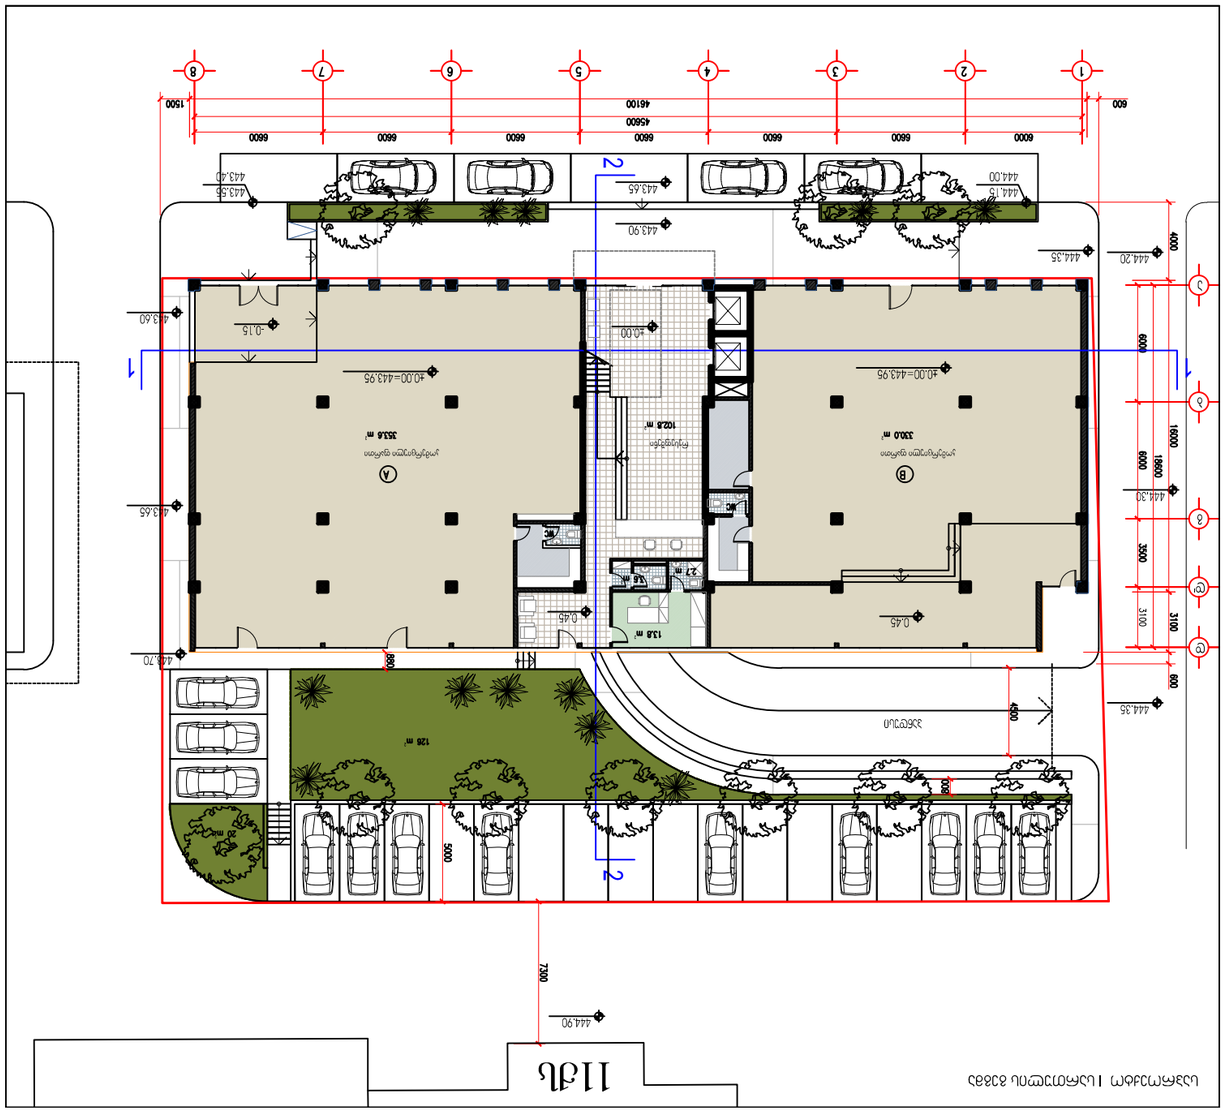

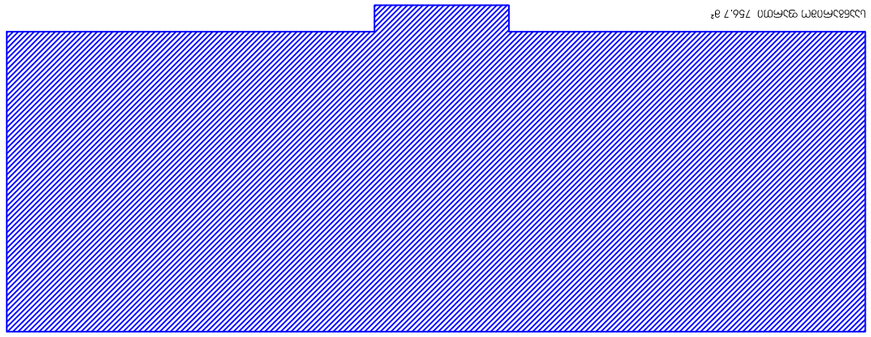

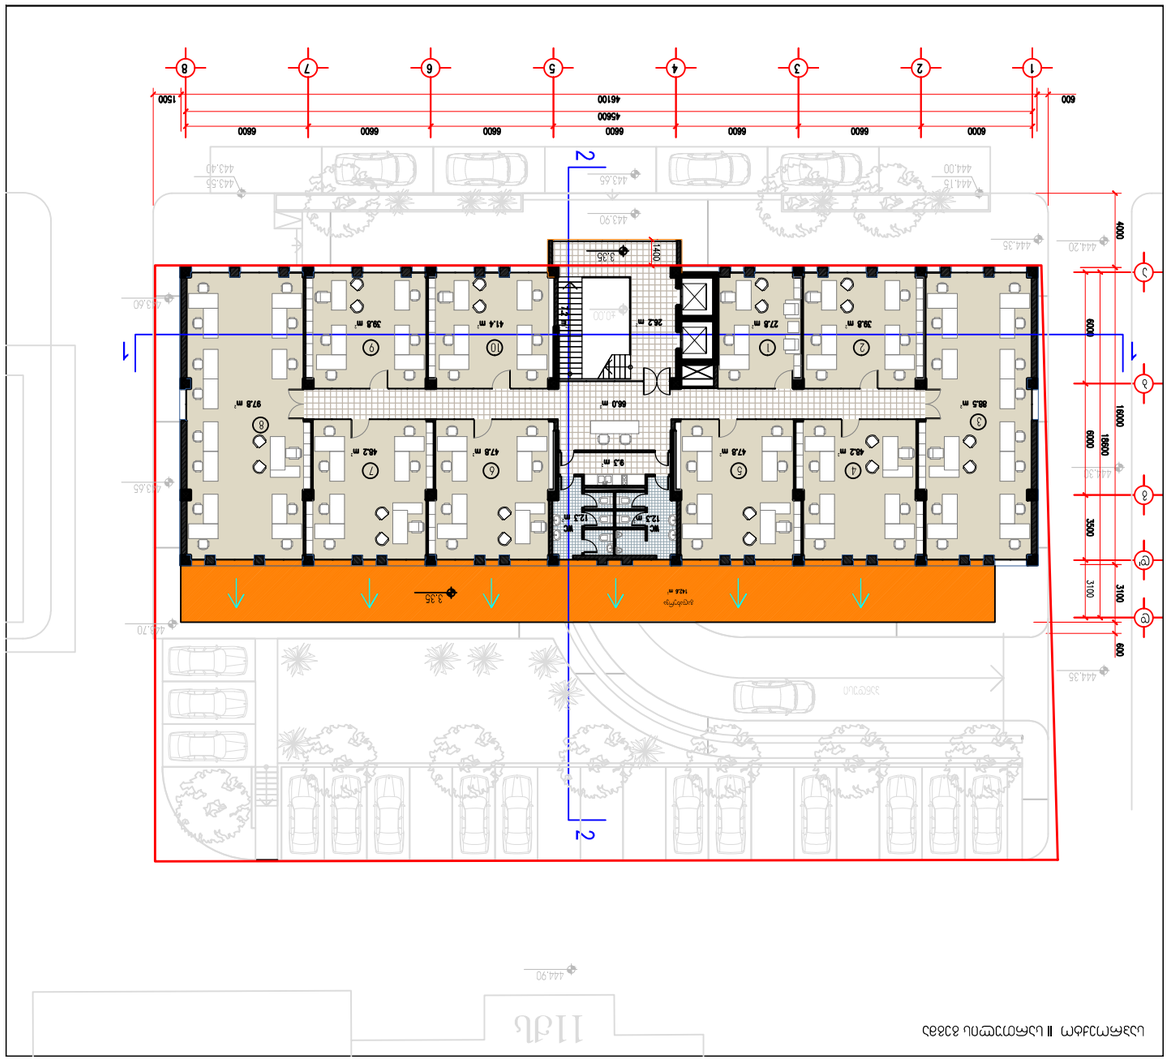
1
2
1
2
1
2
3
4
5
6
7
8
6000
6600
6600
6600
6600
6600
6600
6600
45600
46100
1500
600
443.55
443.40
443.45
443.90
444.15
444.00
444.35
444.20
444.30
444.35
444.90
443.60
443.65
444.70
4000
6000
18000
6000
3500
3100
600
1400
435
3.35
3.35
1424 m²
12.5 m²
12.5 m²
8.3 m²
8.3 m²
38.2 m²
10.00
27.8 m²
38.8 m²
38.8 m²
41.4 m²
88.0 m²
88.5 m²
97.8 m²
48.2 m²
47.8 m²
47.8 m²
48.2 m²

საპროექტო III სართულის გეგმა

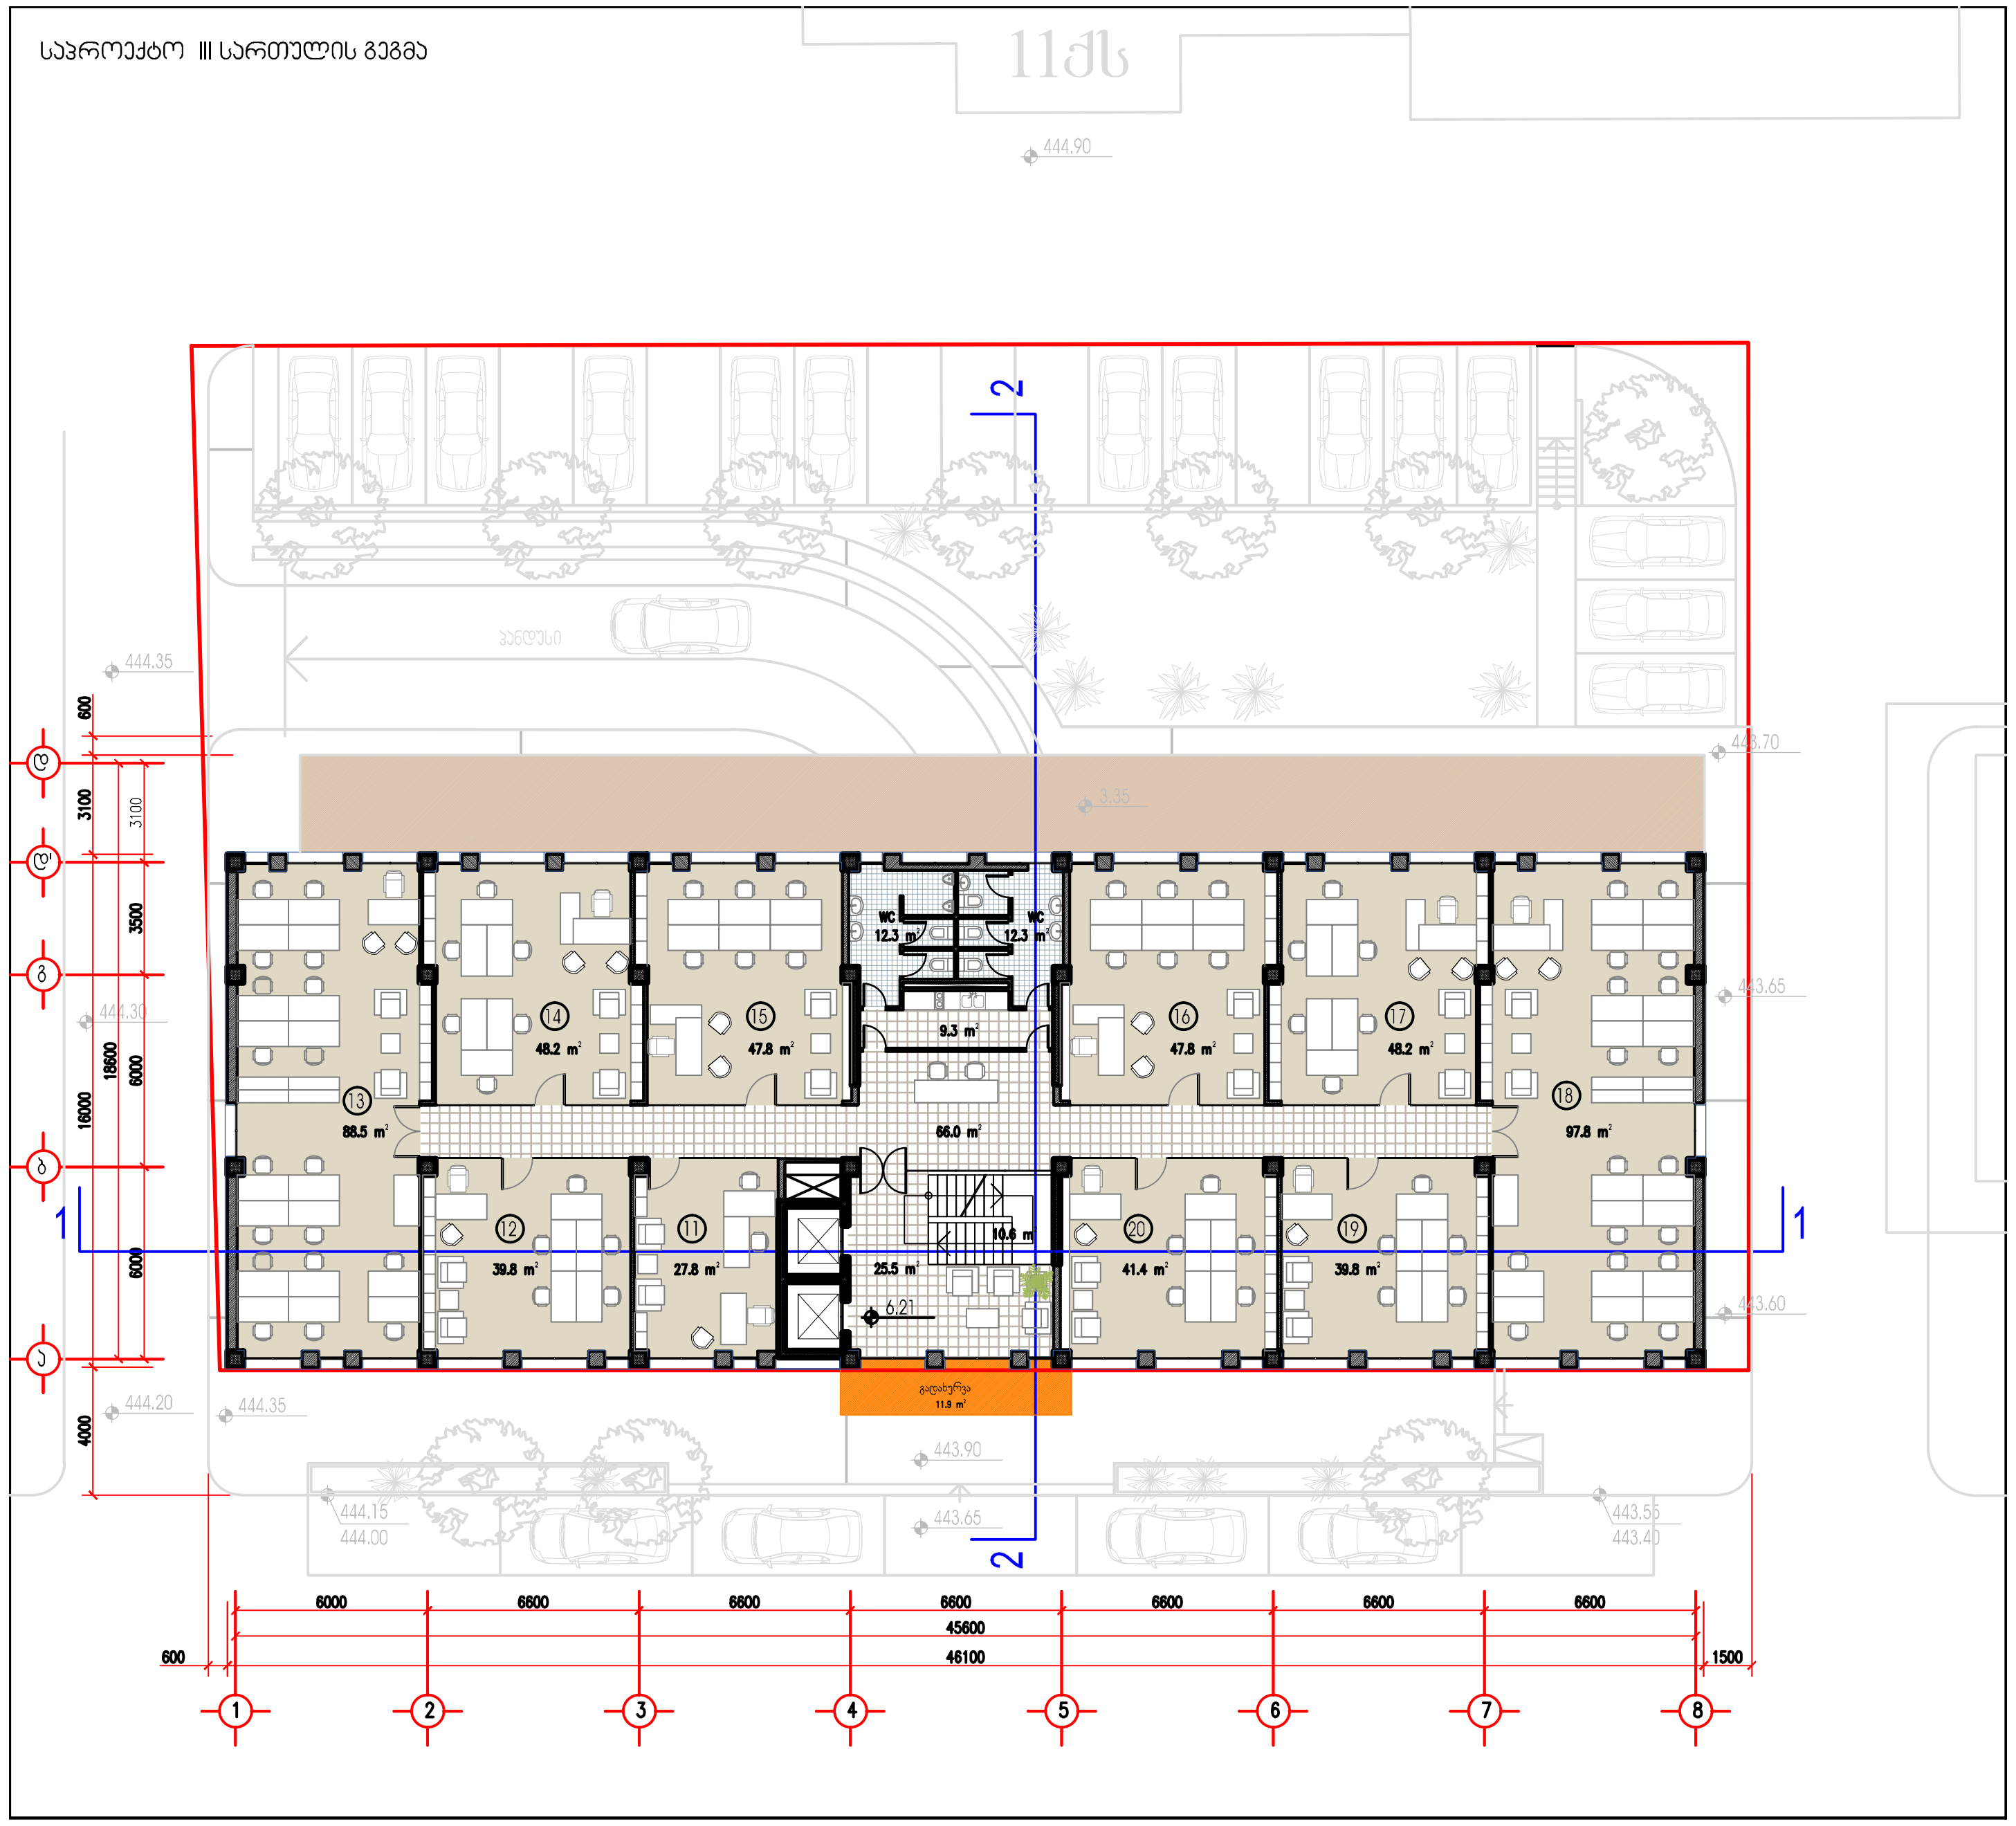

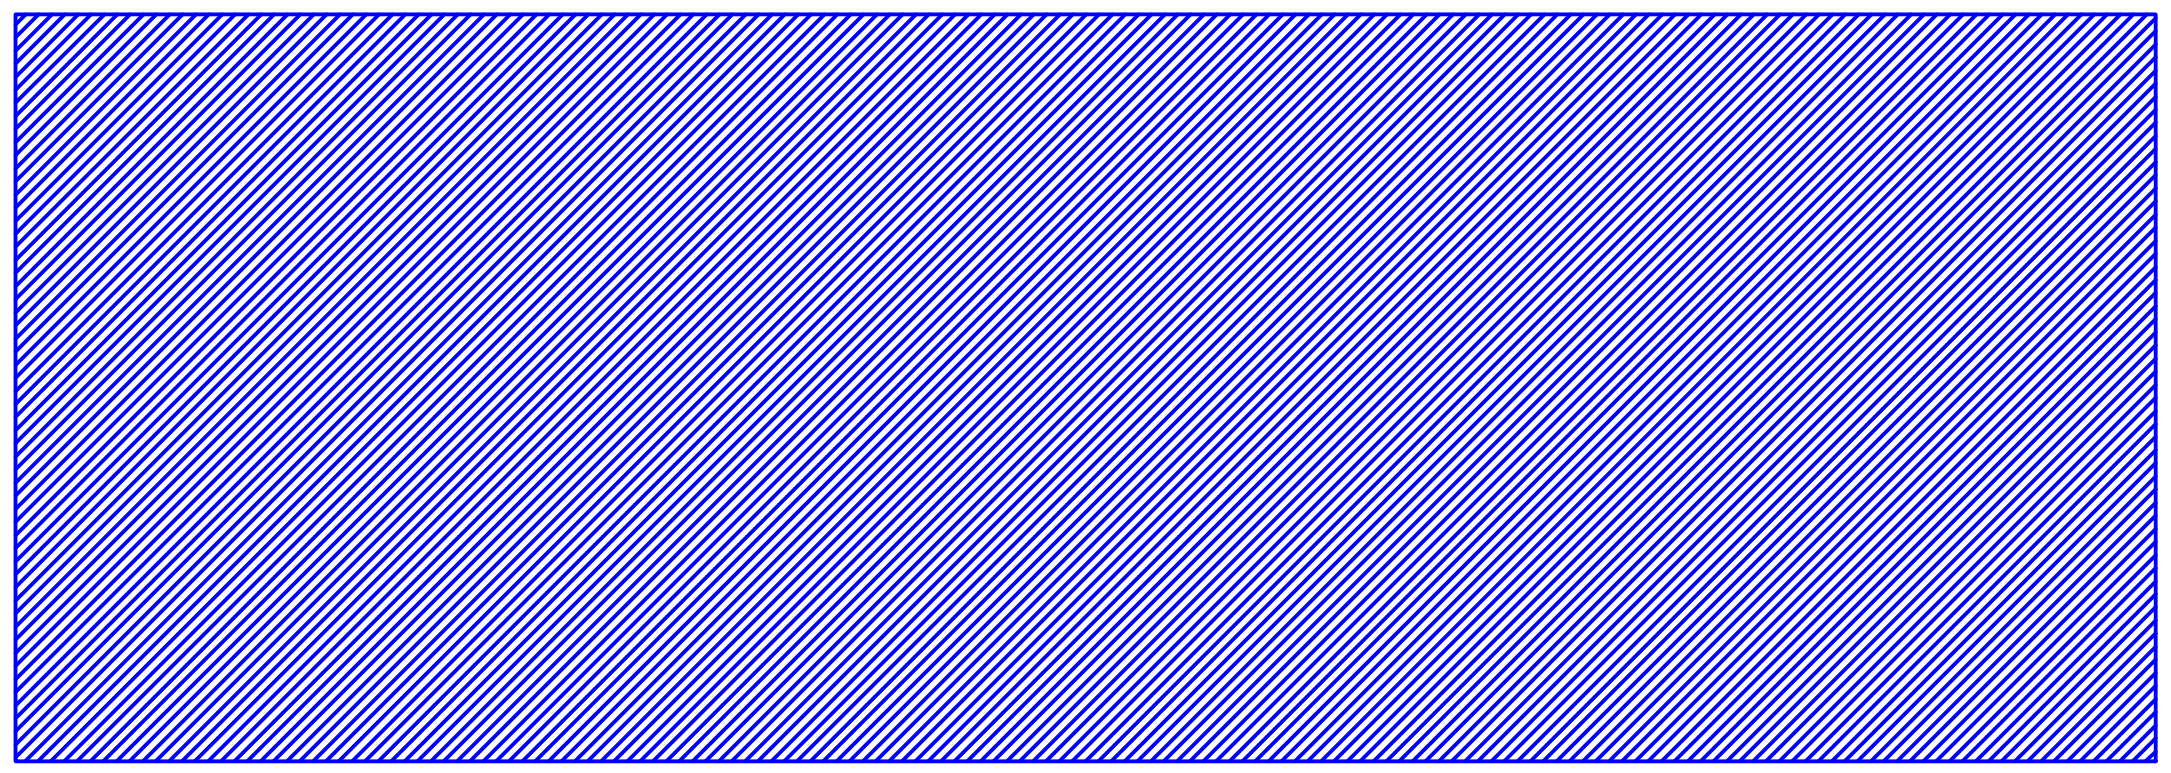

საანგარიშო ფართი 746.3 მ²


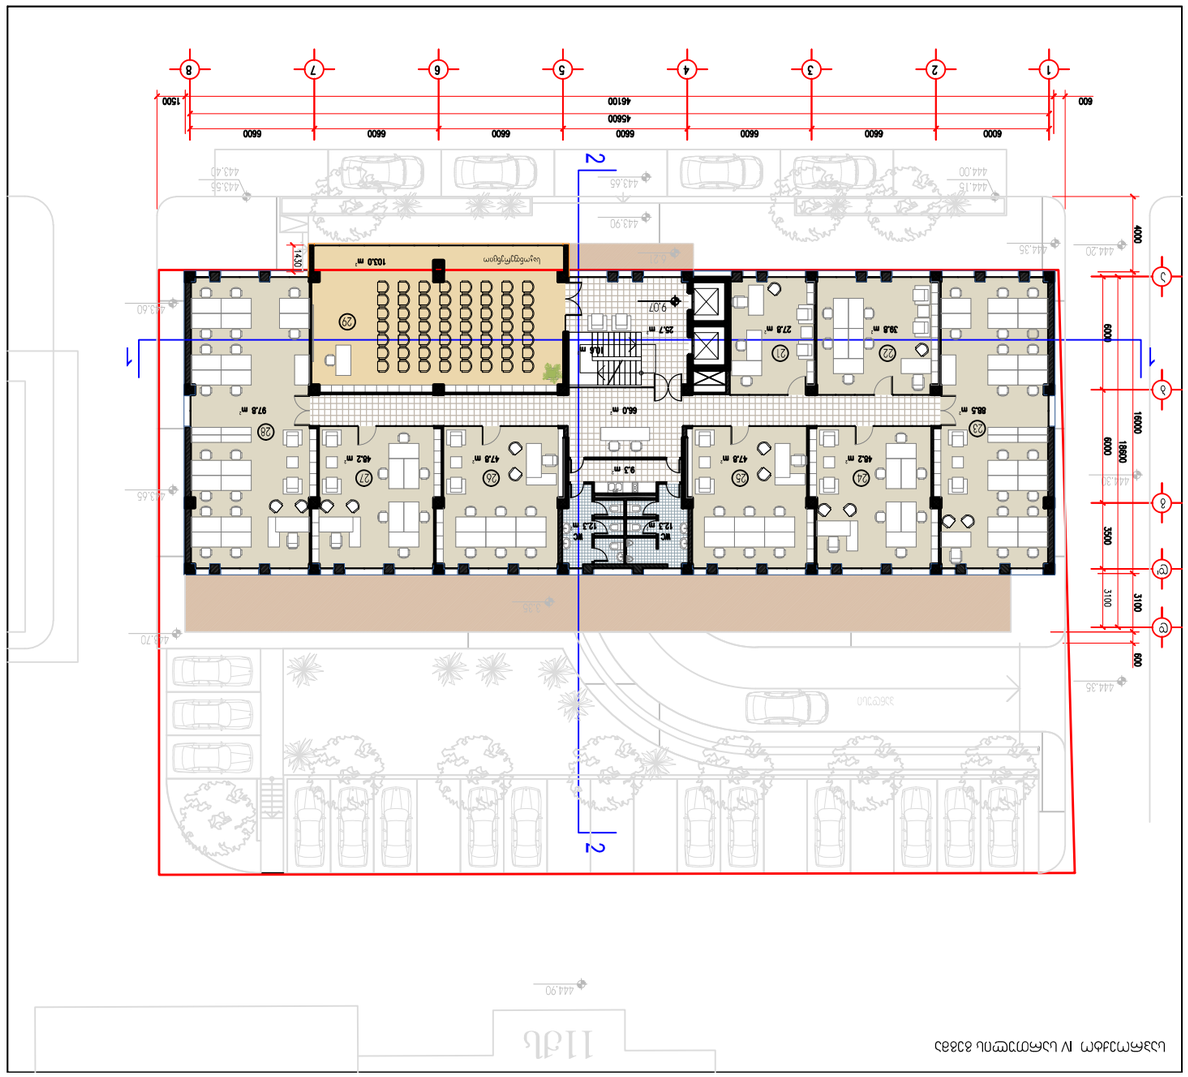
1
2
3
4
5
6
7
8
600
6000
6600
6600
6600
6600
6600
6600
6600
46100
45600
1500
400
6000
10800
3500
3100
600
444.35
444.20
444.32
444.90
443.65
444.15
444.00
443.60
443.55
443.40
443.45
443.30
444.70
444.90
444.35
444.35
444.20
444.32
444.90
1400
1500
102.0 м²
9.07
25.7 м²
14.5 м²
27.8 м²
38.8 м²
88.5 м²
66.0 м²
97.8 м²
48.2 м²
47.8 м²
8.3 м²
12.3 м²
12.3 м²
47.8 м²
48.2 м²
48.2 м²
47.8 м²
97.8 м²
29
28
27
26
25
24
23
22
21

საპროექტო V სართულის გეგმა

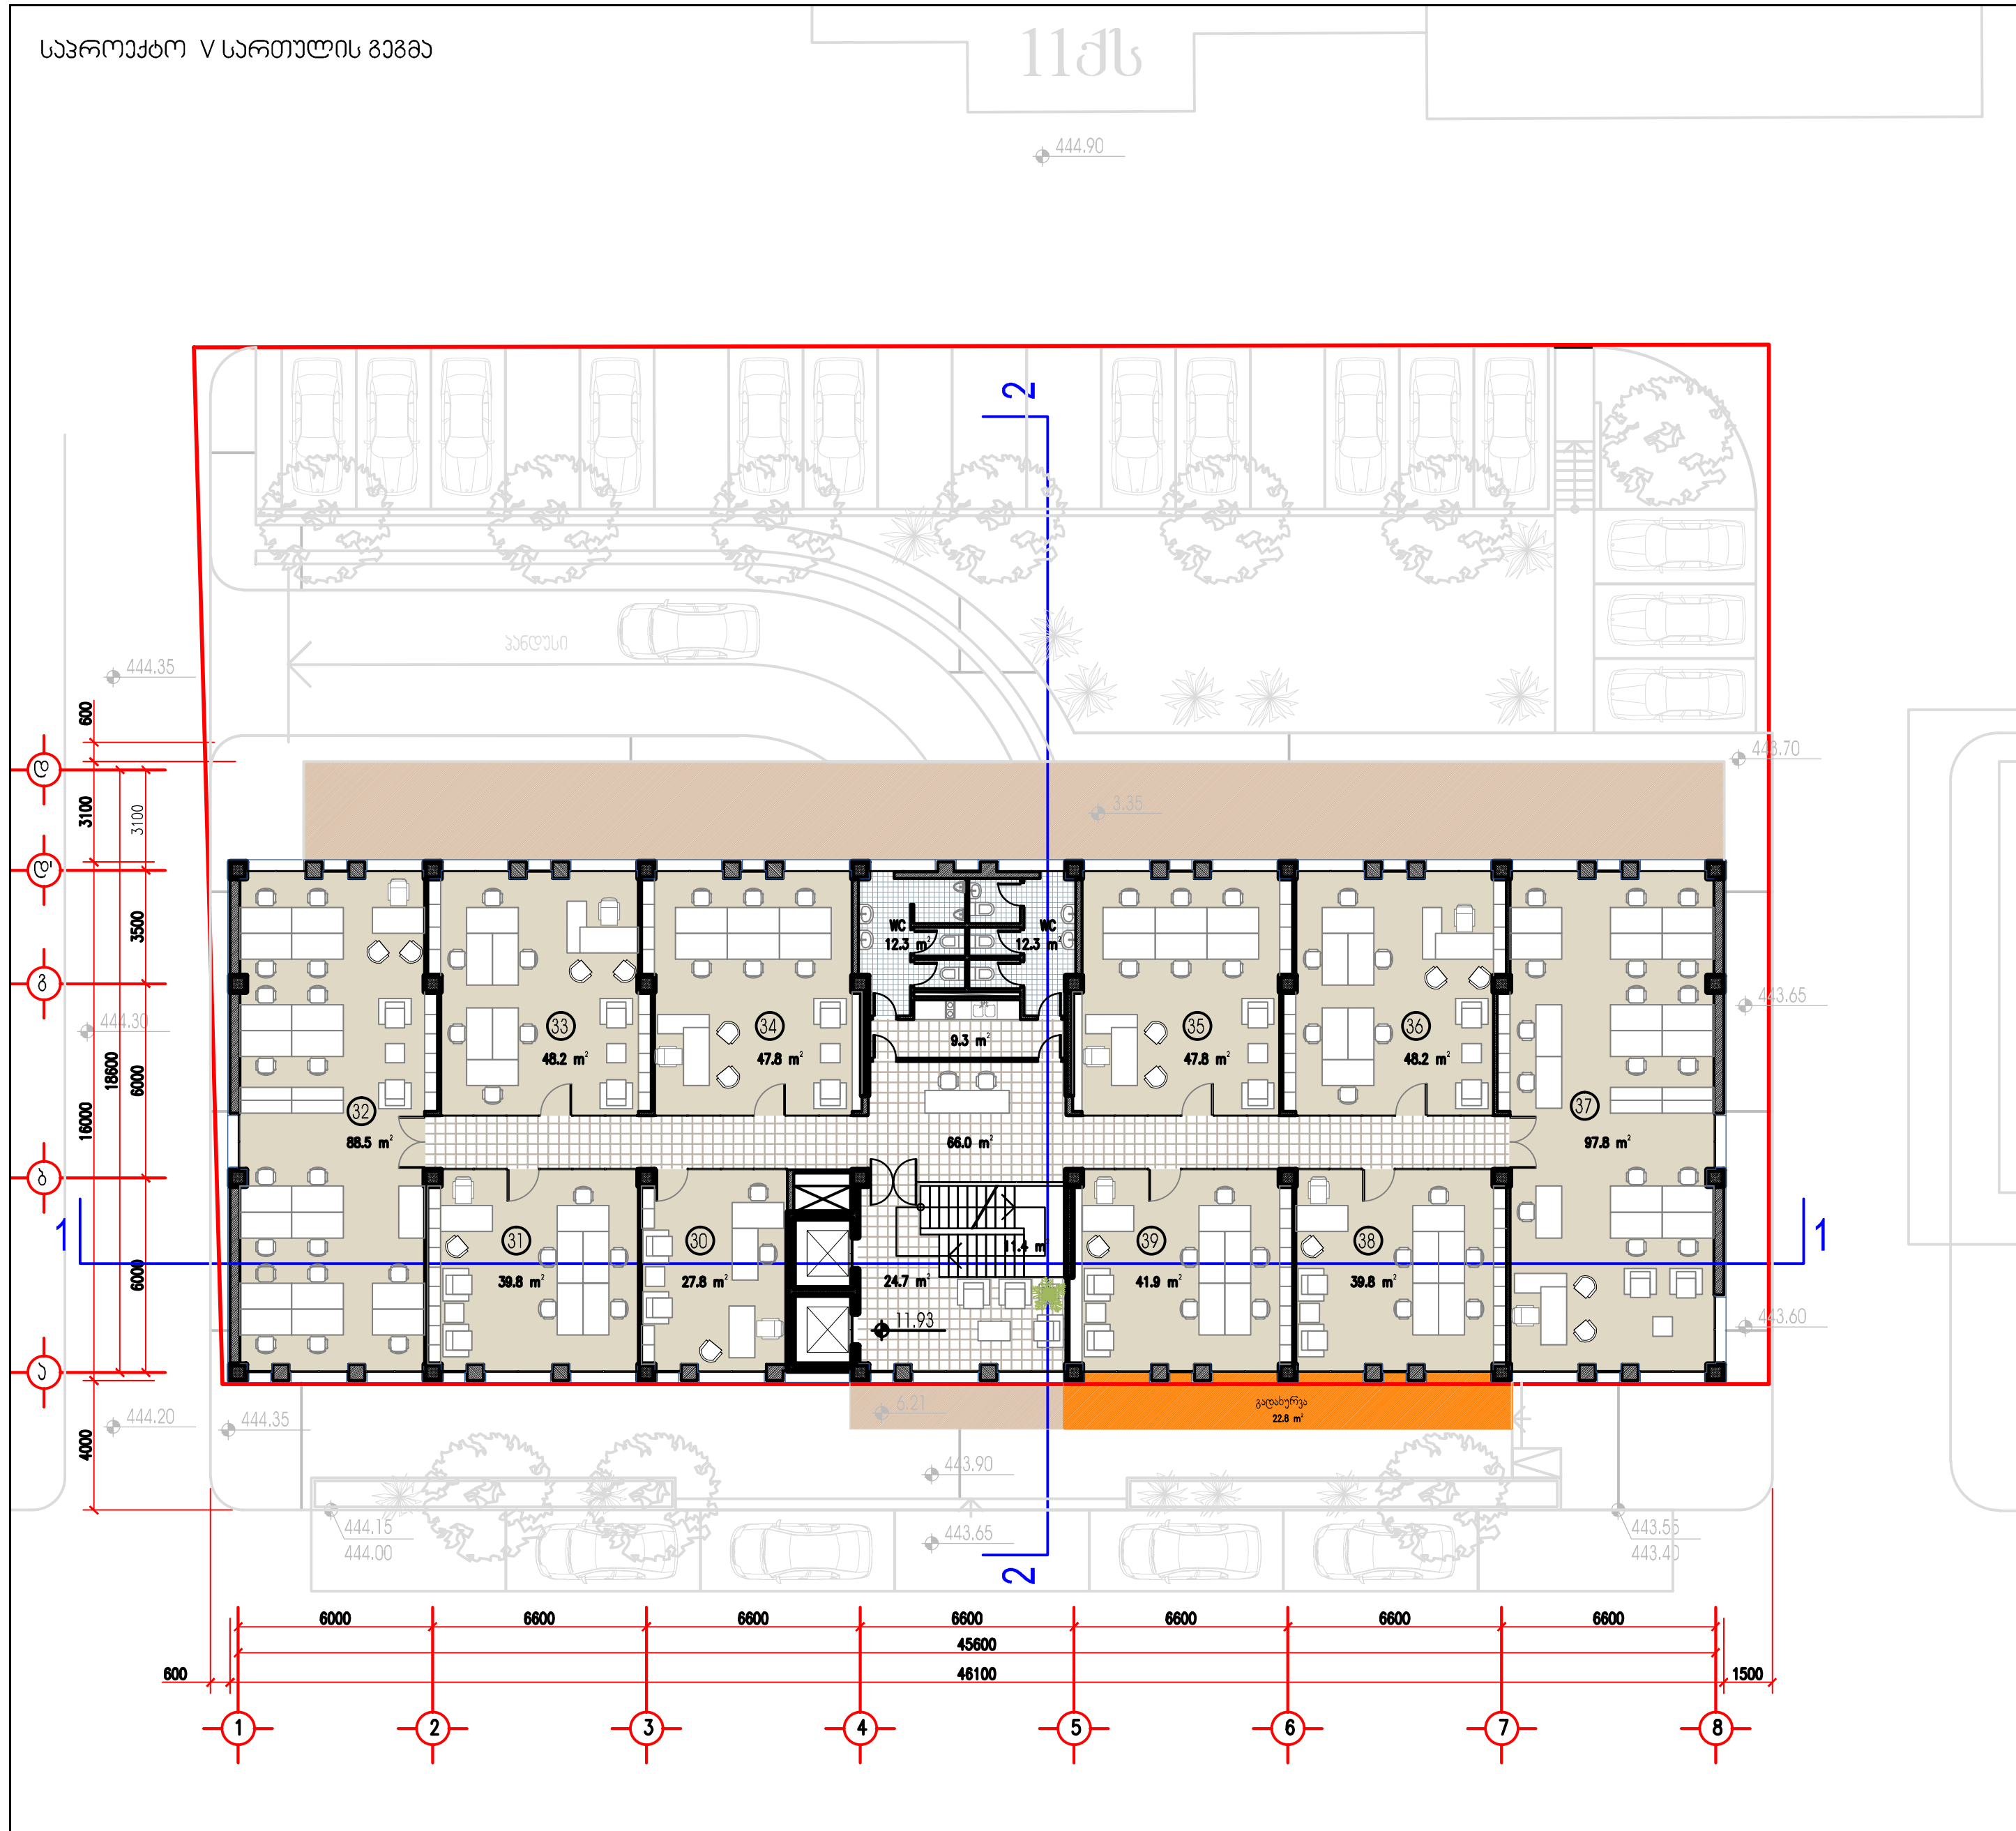

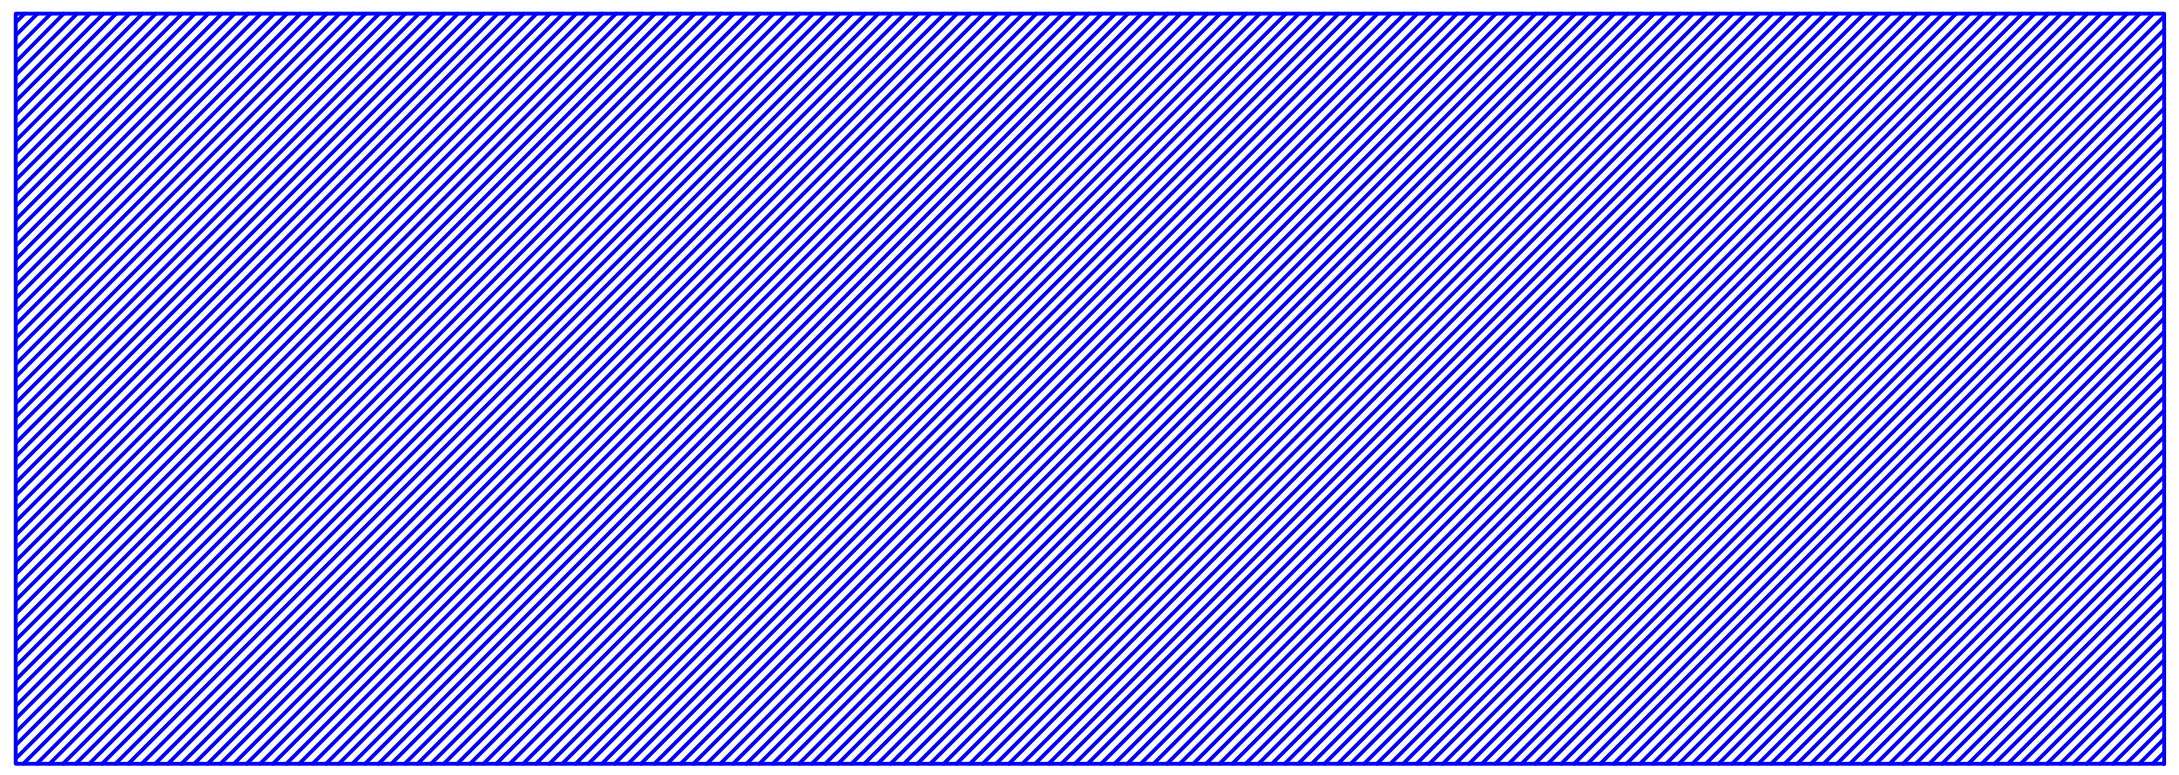

საანგარიშო ფართი 746.3 მ²

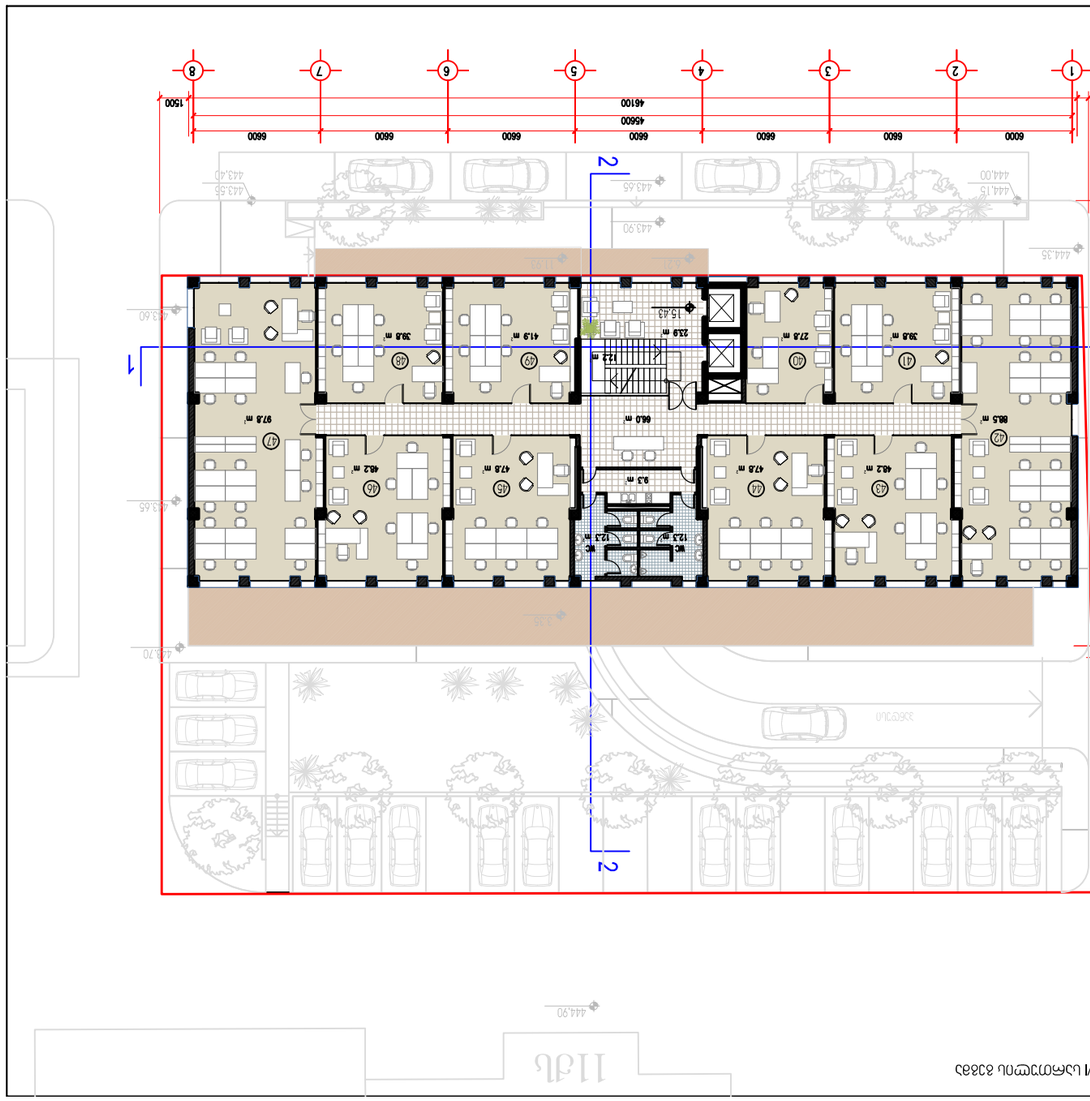




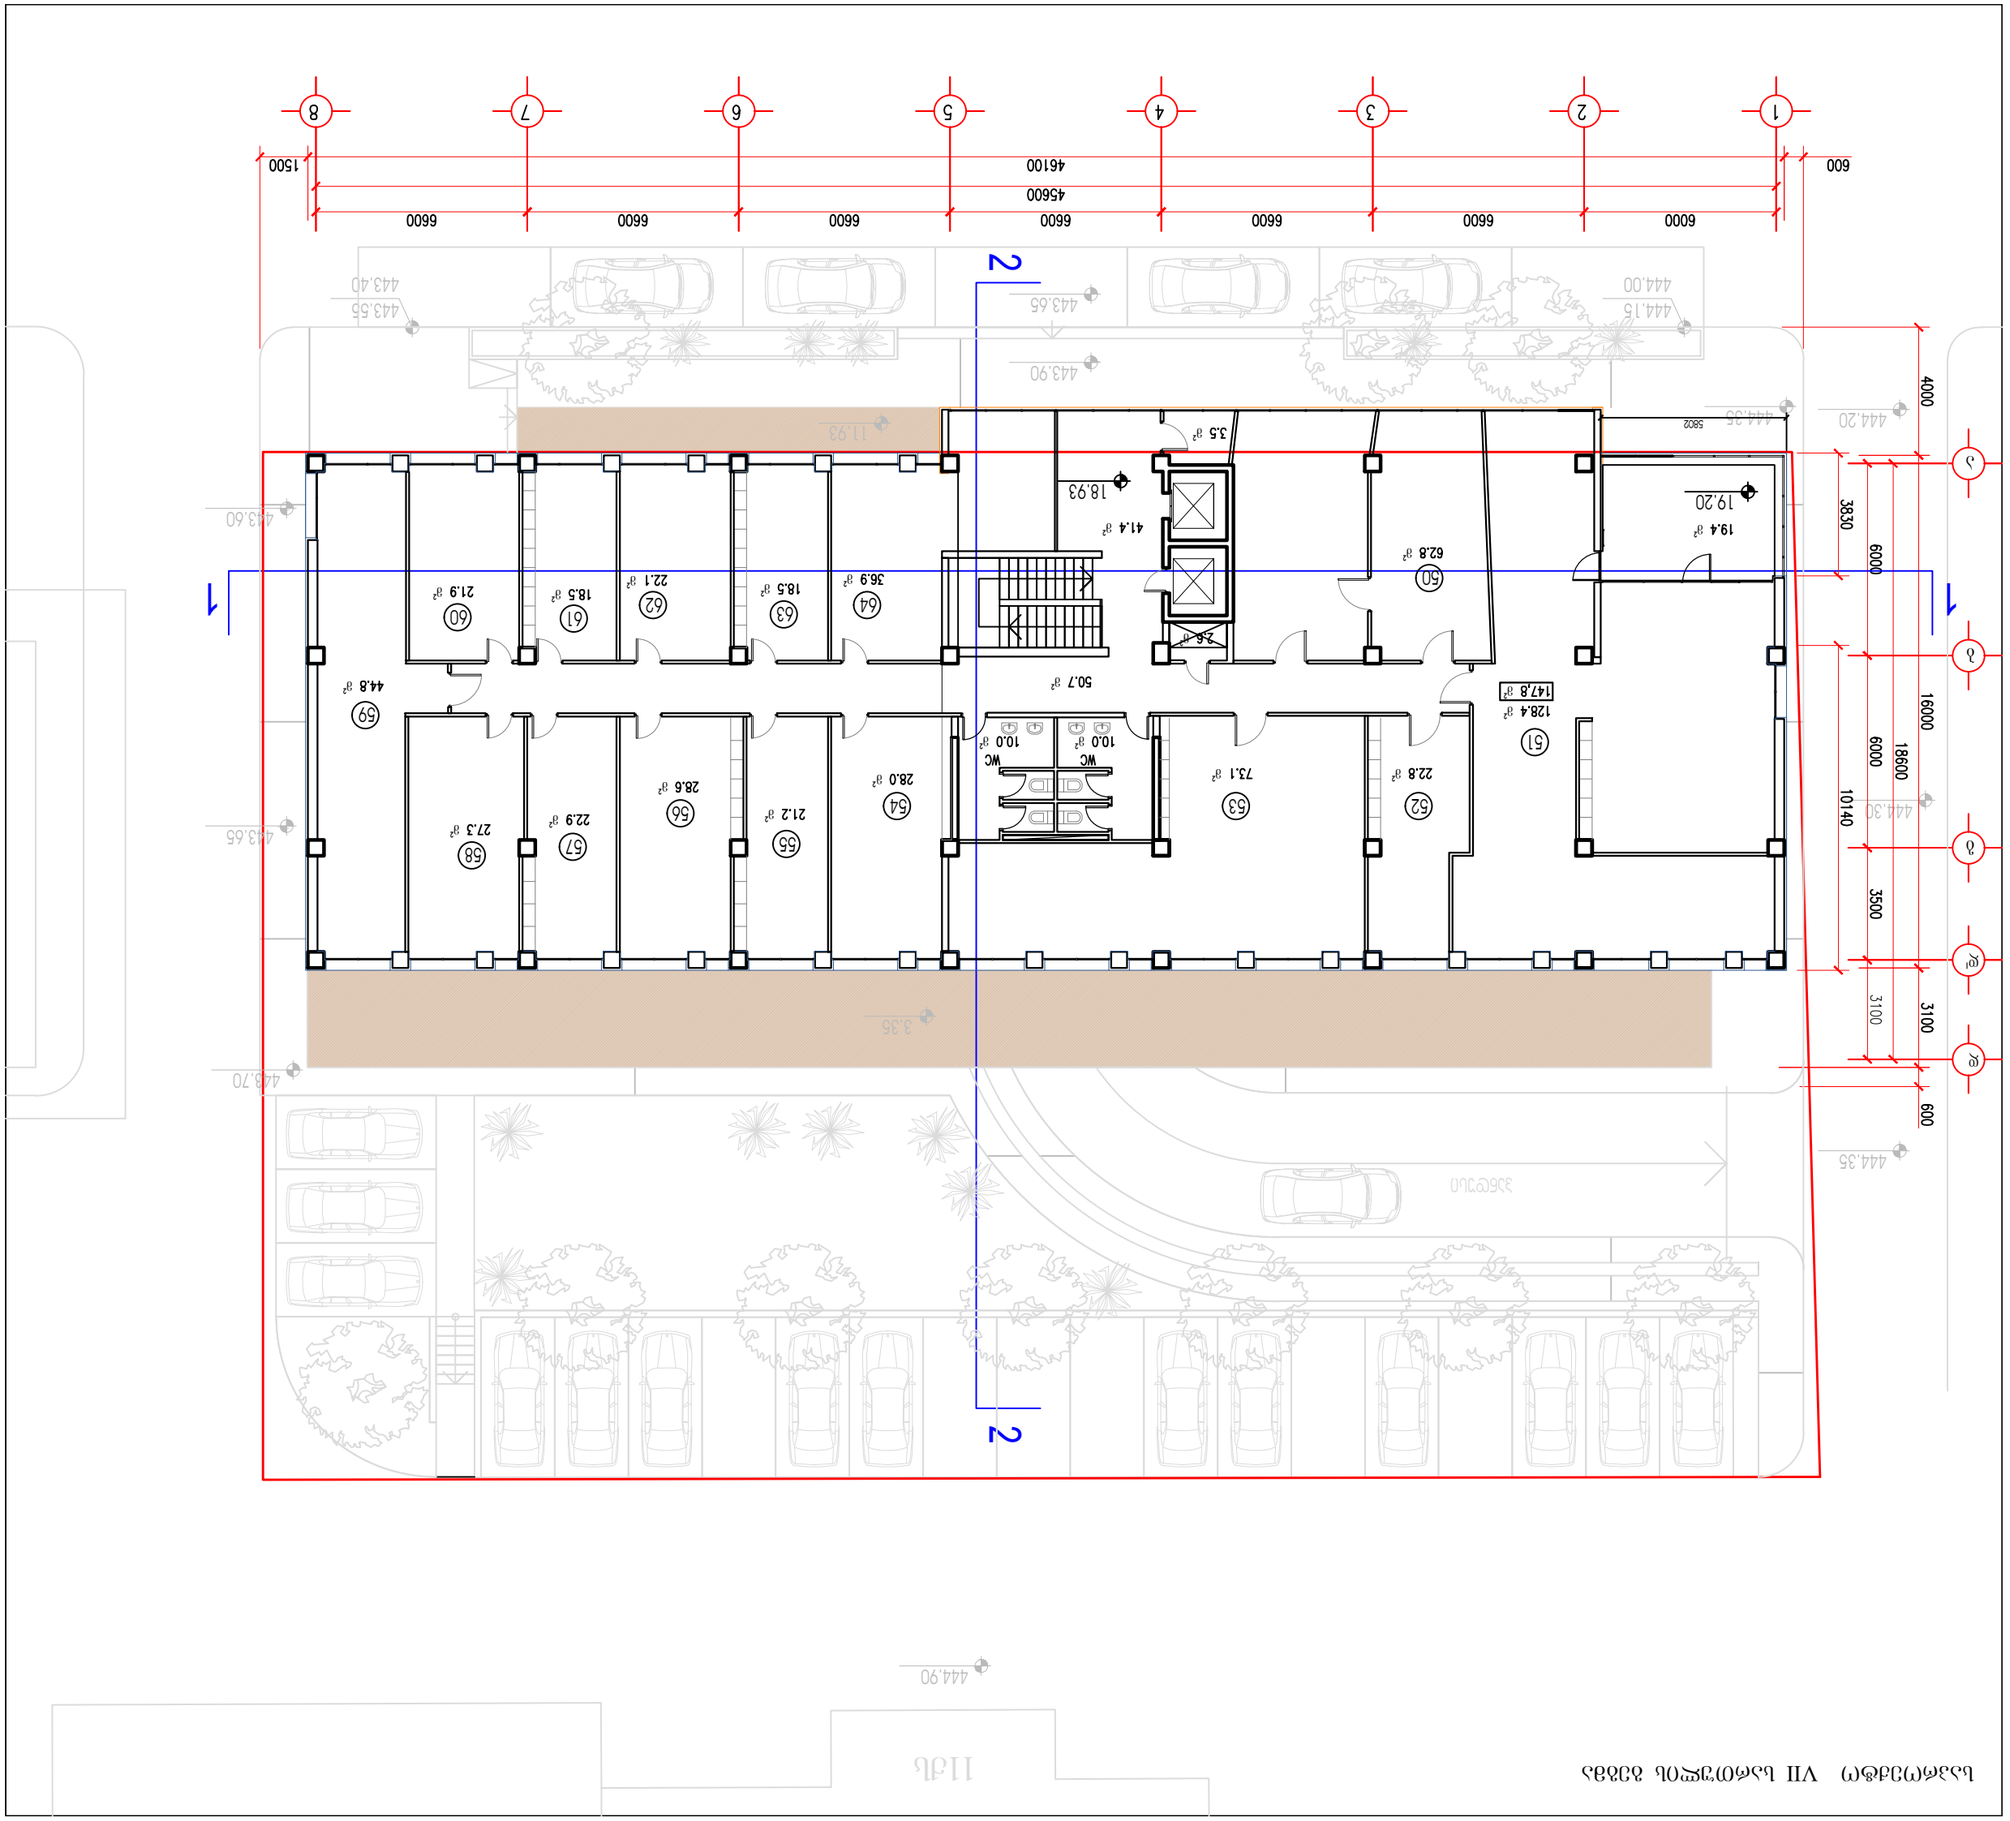
1
2
3
4
5
6
7
8
600
6000
6600
6600
6600
6600
6600
6600
6600
45600
46100
1500
4000
3830
6000
16000
18600
6000
10140
3500
3100
3100
600
444.35
444.20
444.30
444.35
443.90
443.65
443.55
443.40
444.15
444.00
443.60
443.65
443.70
444.90
3.35
11.93
18.93
19.20
5.5 ²
41.4 ²
19.4 ²
62.8 ²
50.7 ²
128.4 ²
147.8 ²
51
10.0 ²
WC
10.0 ²
WC
73.1 ²
53
22.8 ²
52
28.0 ²
54
21.2 ²
55
28.6 ²
56
22.9 ²
57
27.3 ²
58
44.8 ²
59
36.9 ²
64
18.5 ²
63
22.1 ²
62
18.5 ²
61
21.9 ²
60
5802

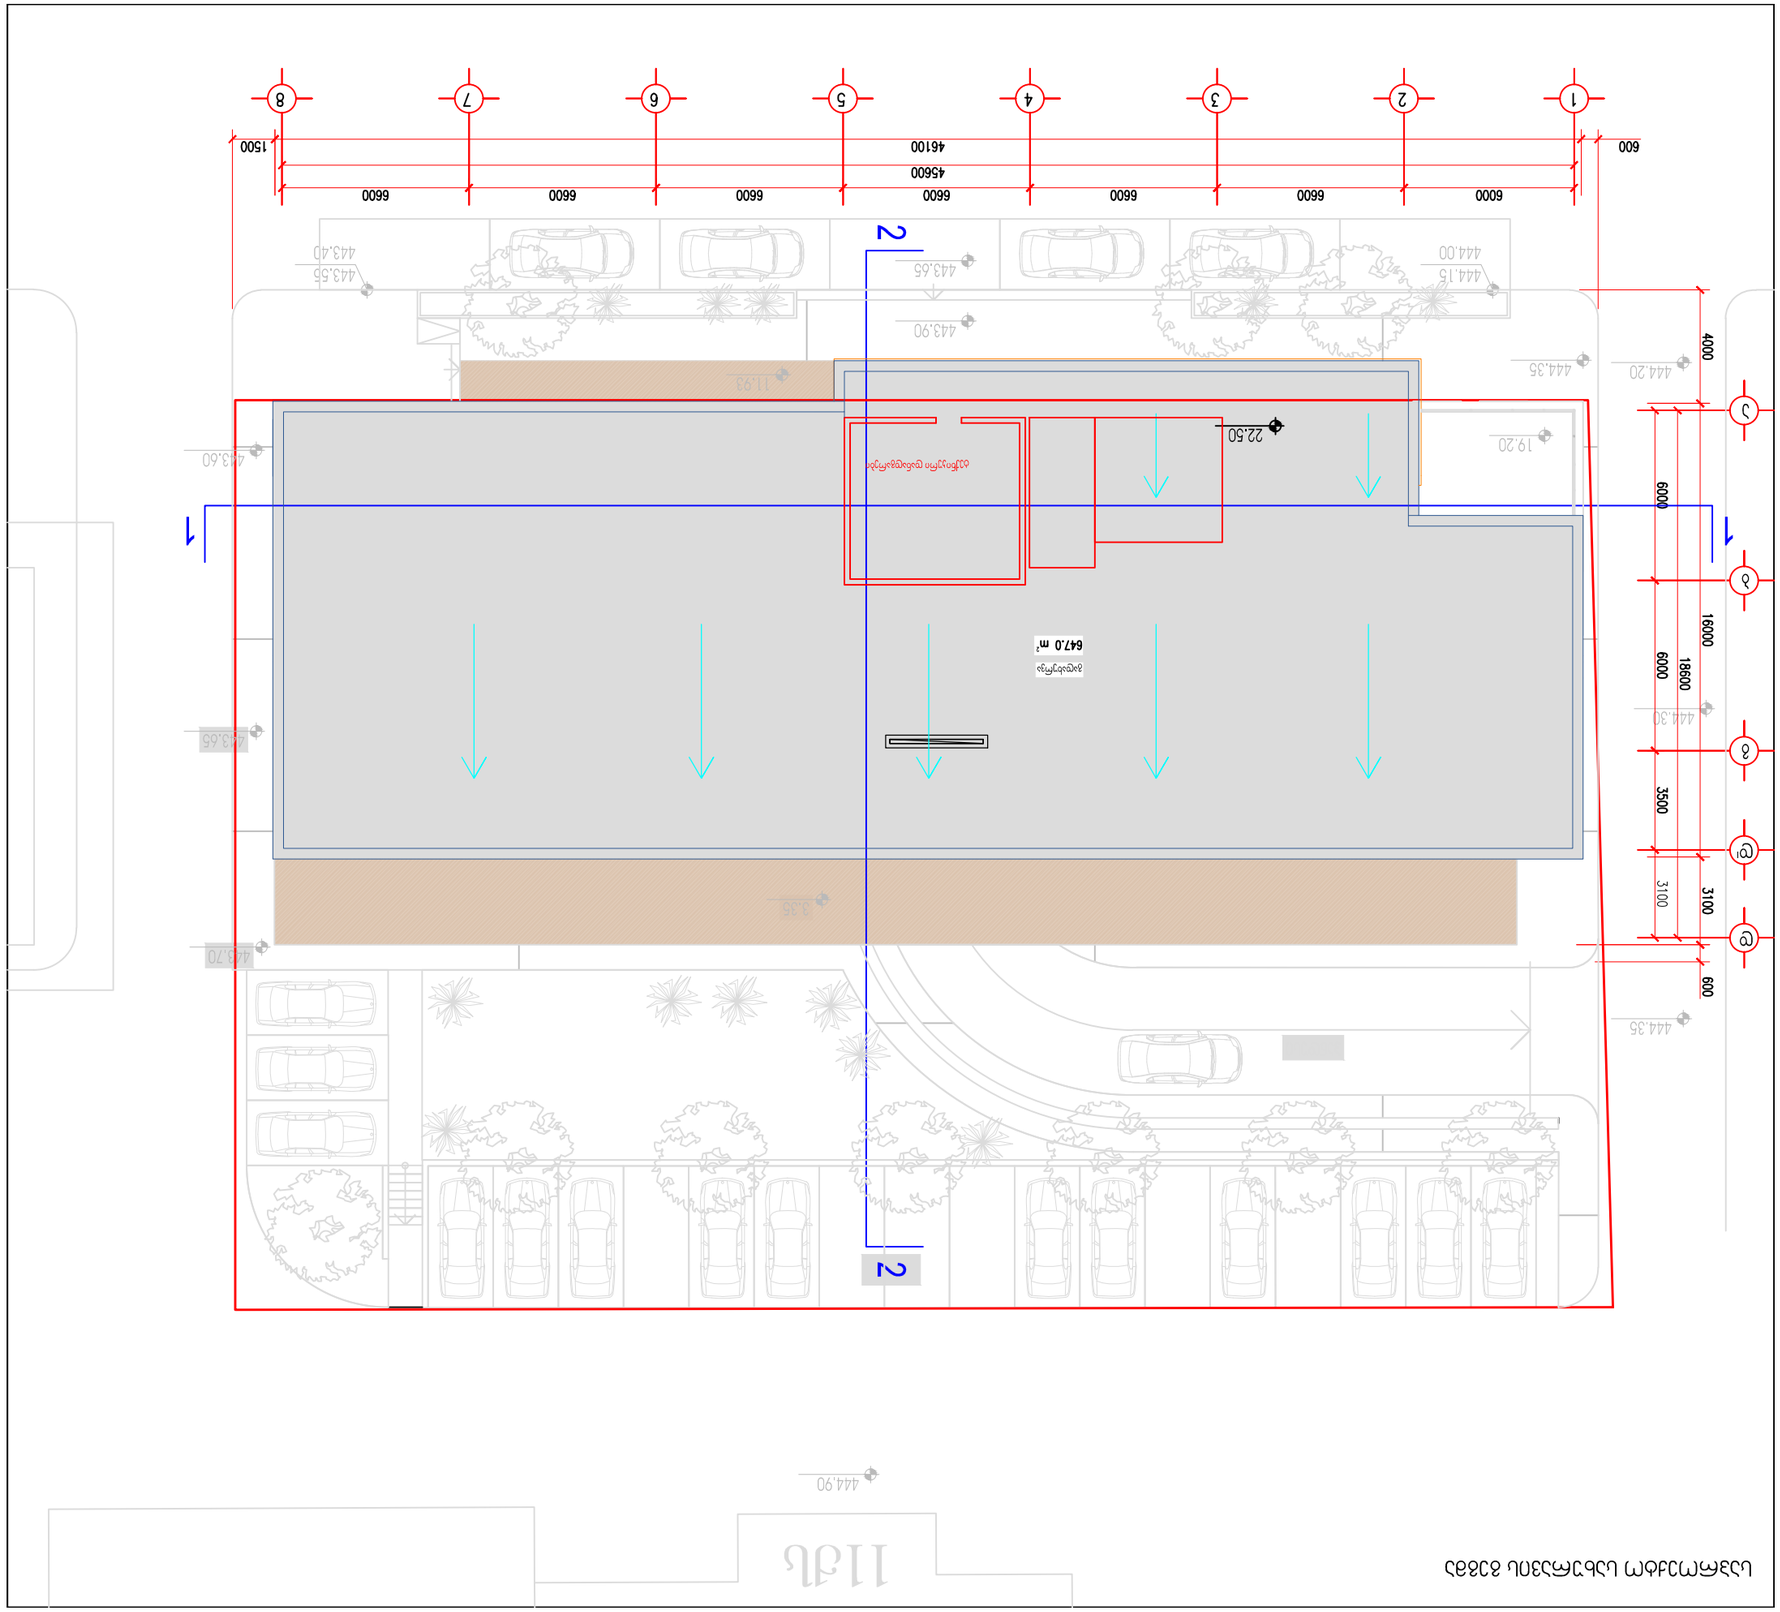
1
2
647.0 m²
22.50
600
6600
6600
6600
6600
6600
6600
6000
45600
46100
1500
4000
6000
16000
6000
3500
3100
3100
600
443.60
443.65
443.70
443.55
443.40
443.65
443.90
444.00
444.15
444.35
444.20
444.30
444.35
444.90
19.20
11.93
3.35