
გეგმა: -9.60 ნიშნულზე

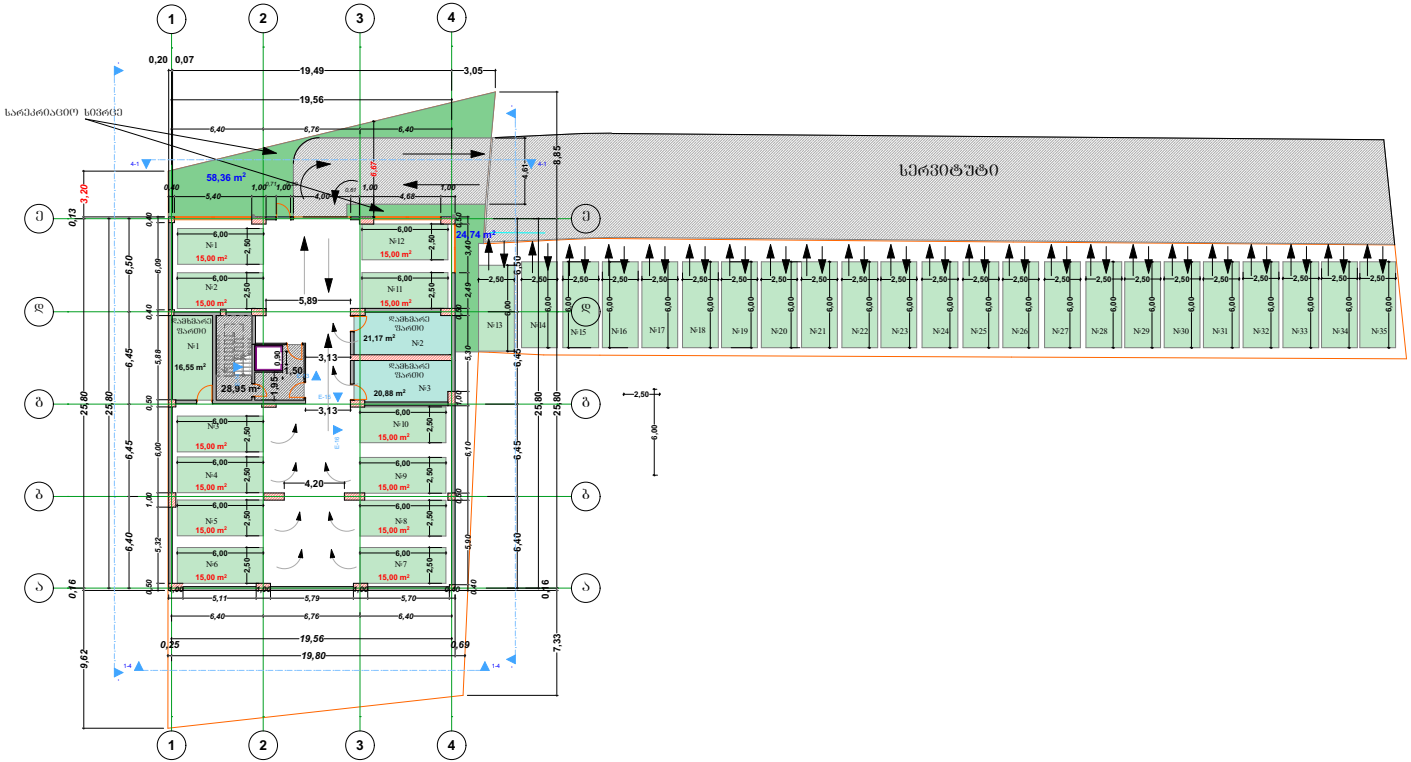

N

ტექნიკურ ტერიტორიაზე მოთავსებული მანქანებისათვის




-9.60 ნიშნულზე
ამ2 საანაბარეთი ფართი:
28.95 მ²

შენიშვნები

სართის ფართი: 487.2 მ²
მათ შორის:
1. შიდა ატრაქციები 12 ატრაქციანანაზე 180.0მ²
2. დამხმარე ფართი: 219.6მ²
3. დამხმარე ფართი №1: 16.55 მ²
4. დამხმარე ფართი №2: 21.17მ²
5. დამხმარე ფართი №3: 20.88 მ²
5. საპარკინგე და პრობის ფართი: 28.95მ²

გარე ატრაქციები 23 ატრაქციანანაზე

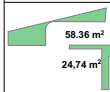

-9.60 ნიშნულზე
ამ საანაბარეთი ფართი:
104.0 მ²


A.K.

შპს „ქალაქი საქართველო“	
პროექტის:	ავთორ: ტრანსპორტი
მისამართი:	ქ. თბილისი ვერეს ტაფის №3-4 მე-6, კორპუსი №5-ის მიმდებარედ
პროექტის ავტორი	ავთორ: ტრანსპორტი
სპეციალობა:	

არქიტექტურული ნაწილი


მასშტაბი	თარიღი: 07/11/2018
1 : 100	ნახაზის: -9.60 ნიშნულზე

გეგმა: -6.60 ნიშნულზე

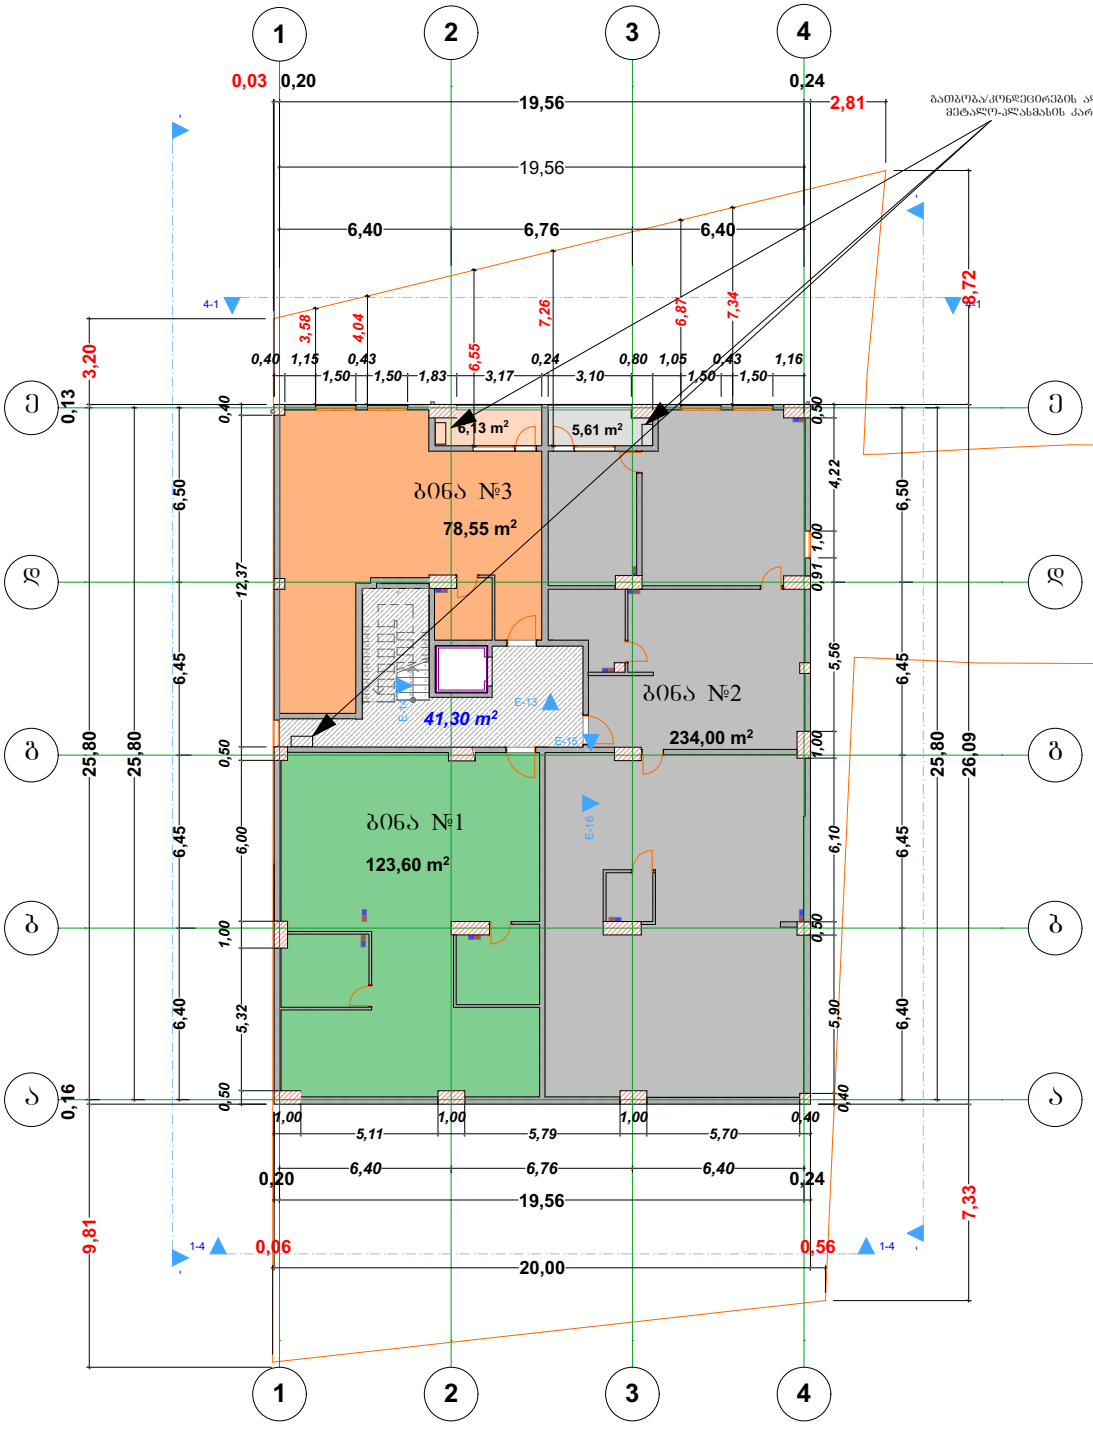

N

ტექნიკურ ეკონომიკური მაჩვენებლები

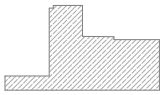

-6.60 ნიშნულზე
კ2 საანბარიშო ფართი:
41.30 მ²

შენიშვნები

საერთო ფართი: 478.5 მ²

მათ შორის:

1. ბინა №1: 123.6 კვ.მ.
სახოვრებელი: 123.6კვ.მ

2. ბინა №2: 239.6 კვ.მ.
სახოვრებელი: 234.0 კვ.მ
საზაფხულო: 5.6 კვ.მ


3. ბინა №3: 84.7 კვ.მ.
სახოვრებელი: 78.6 კვ.მ
საზაფხულო: 6.1 კვ.მ

4. სადარბაზო და კიბის უკრედი: 30.6 მ²

A.K.


დამკვეთი:	შ.პ.ს. „თეთრი სამყარო“
პროექტი:	ამბრან კინოშრაფვილი
მისამართი	ქ. თბილისი ნუცუბიძის მე-4 მ/რ, კორპუსი №5-ის მიმდებარედ
პროექტის ავტორი	ამბრან კინოშრაფვილი
ხელისმოწერა	
არქიტექტურული ნაწილი	
მასშტაბი	თარიღი: 07/11/2018
1 : 100	ნიშნული გეგმა: -6.60 ნიშნულზე
შეცდომა	

გეგმა: -3.30ნიშნულზე

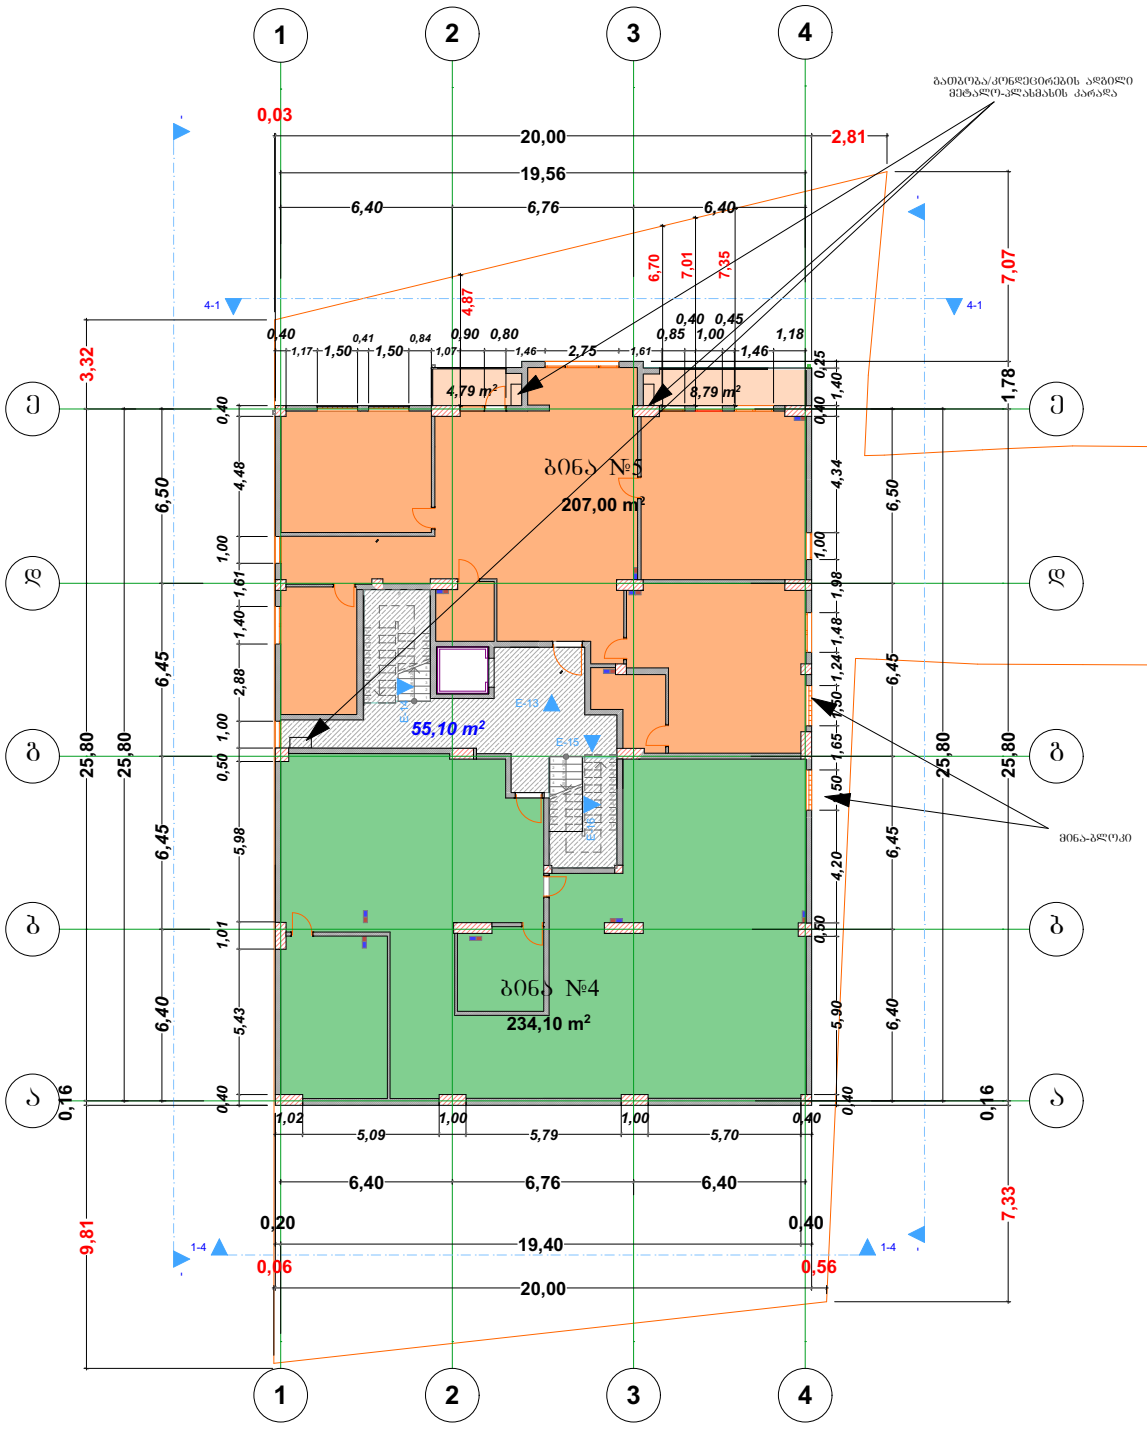

N

ტექნიკურ ეკონომიკური მაჩვენებლები

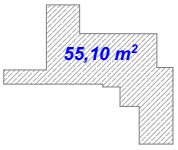

-3.60 ნიშნულზე კ2 საანგარიშო ფართი: 55.10 მ²

521,80 m²

კ1 საანგარიშო ფართი: 521.80 მ²

შენიშვნები

საერთო ფართი: 509.8 მ²

მათ შორის:

1. ბინა №4: 234.1 კვ.მ.
სახოვრებელი: 234.1 კვ.მ

2. ბინა №5: 220.6 კვ.მ.
სახოვრებელი: 207.0 კვ.მ
საზაფხულო: 13.6 კვ.მ

4. სადარბაზო და კიბის უპრეტი: 55.1 მ²


A.K.

დამკვეთი:	შ.პ.ს. „თეთრი სამყარო“
პროექტი:	ამირან კინწურაშვილი
მისამართი	ქ. თბილისი ნუცუბიძის მე-4 მ/რ, კორპუსი №5-ის მიმდებარედ
პროექტის ავტორი	ამირან კინწურაშვილი
ხელისმოწერა	

არქიტექტურული ნაწილი

მასშტაბი	თარიღი: 07/11/2018
1 : 100	ნიშნული გეგმა: -3.30ნიშნულზე
შრიფტი	

გეგმა: 0.00 ნიშნულზე

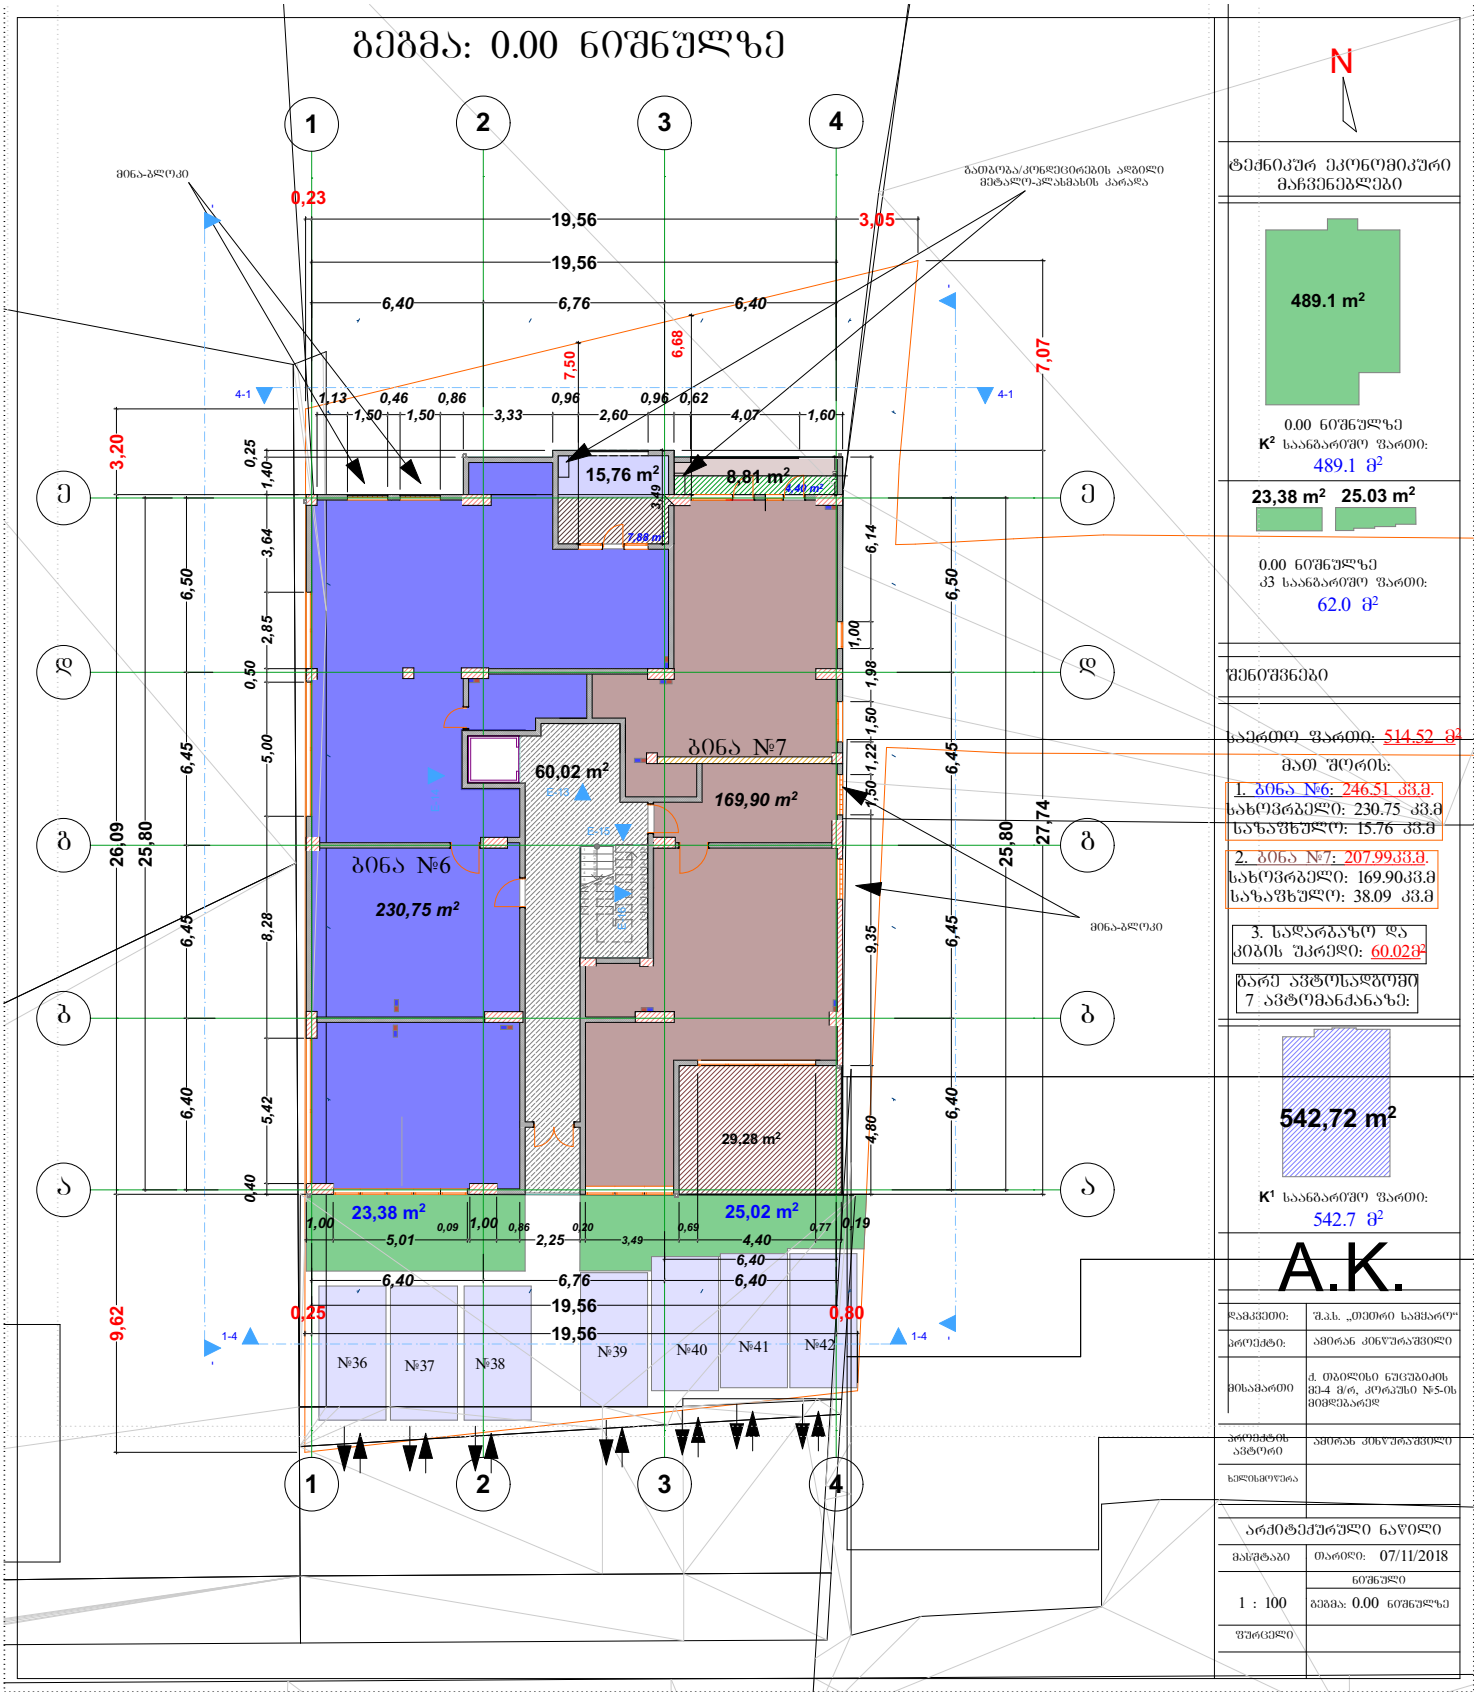

ტექნიკურ ეკონომიკური მაჩვენებლები

0.00 ნიშნულზე
K² საანგარიშო ფართი:
489.1 მ²

0.00 ნიშნულზე
კვ საანგარიშო ფართი:
62.0 მ²

შენიშვნები

საერთო ფართი: 514.52 მ²

მათ შორის:

1. ბინა №6: 246.51 კვ.მ.
სახოვრებელი: 230.75 კვ.მ
სახაშხულო: 15.76 კვ.მ

2. ბინა №7: 207.99კვ.მ.
სახოვრებელი: 169.90კვ.მ
სახაშხულო: 38.09 კვ.მ

3. სადარბაზო და კიბის უკრედი: 60.02მ²

გარე ავტოსადგომი 7 ავტომანქანაზე:

K¹ საანგარიშო ფართი:
542.7 მ²


A.K.

დამკვეთი:	შ.პ.ს. „თეთრი სამყარო"
პროექტი:	ამირან კინწურაშვილი
მისამართი	ქ. თბილისი ნუცუბიძის მე-4 მ/რ, კორპუსი №5-ის მიმდებარედ
პროექტის ავტორი	ამირან კინწურაშვილი
ხელისმოწერა	

არქიტექტურული ნაწილი


მასშტაბი	თარიღი: 07/11/2018
1 : 100	ნიშნული გეგმა: 0.00 ნიშნულზე
შენიშვნები	

გეგმა: 3.30ნიშნულზე

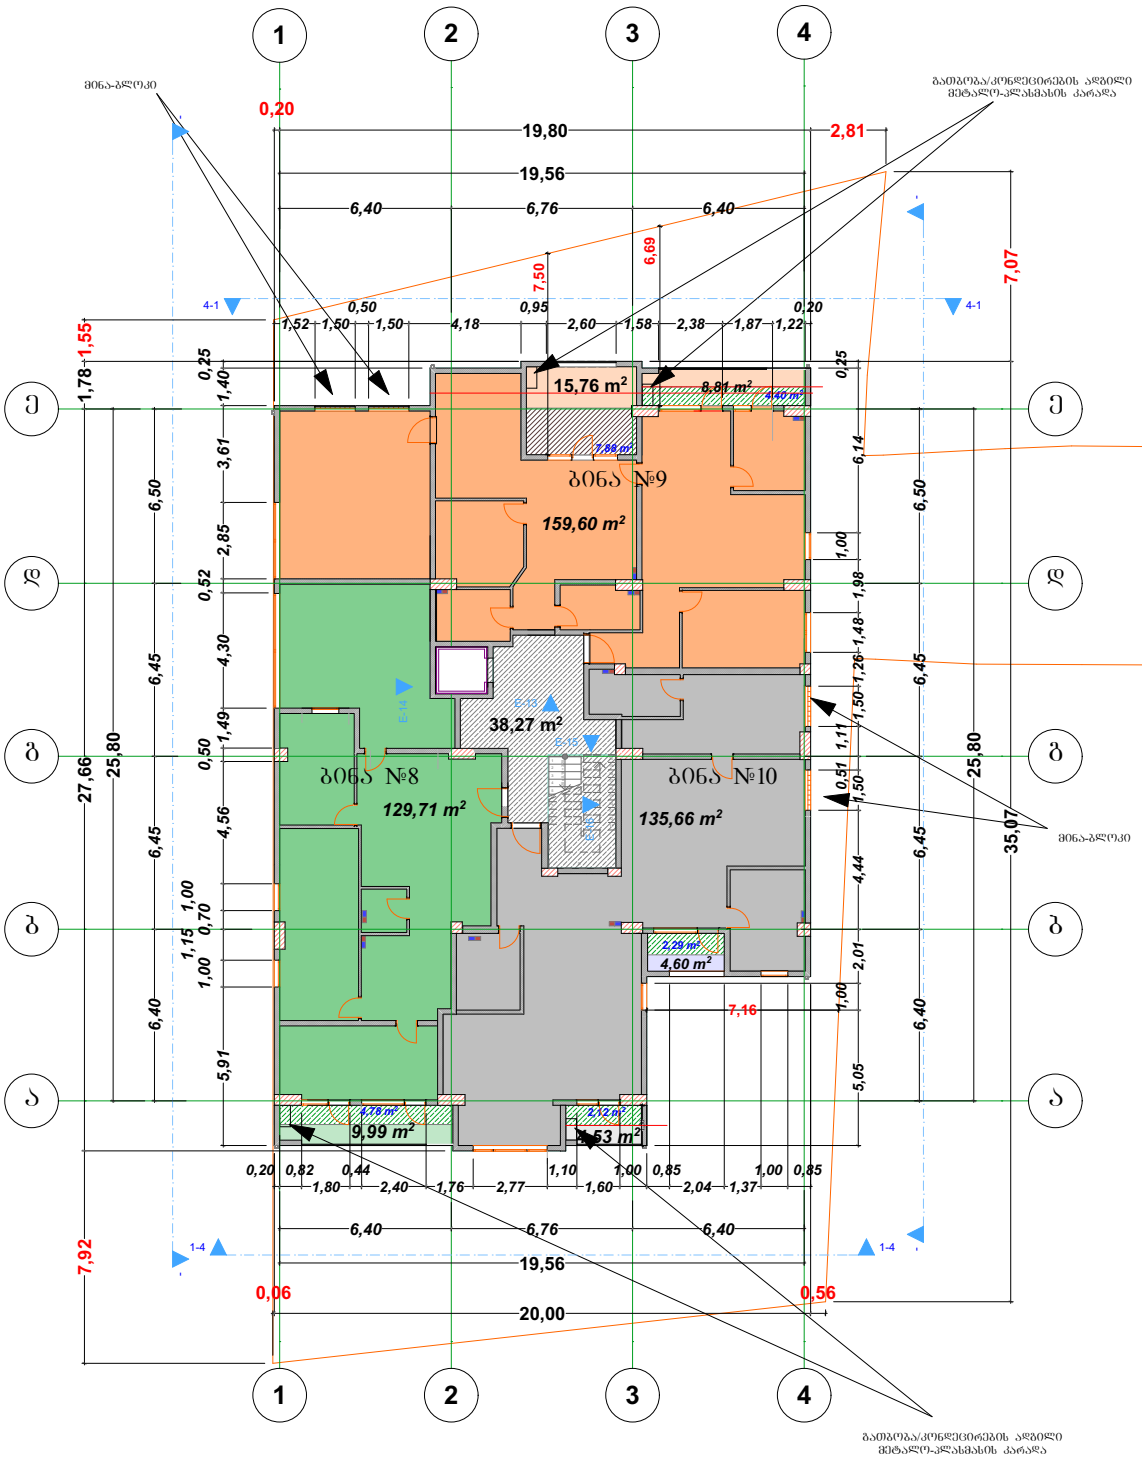



ტექნიკურ ეკონომიკური მაჩვენებლები

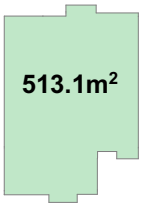

3.30 ნიშნულზე
კ2 საანგარიშო ფართი:
513.1 მ²

შენიშვნები

საერთო ფართი: 506.76 მ²

მათ შორის:

1. ბინა №8: 139.7 კვ.მ.
სახოვრებელი: 129.7 კვ.მ
საზაფხულო: 9.99 კვ.მ

2. ბინა №9: 184.2 კვ.მ.
სახოვრებელი: 159.60 კვ.მ
საზაფხულო: 24.60 კვ.მ


3. ბინა №10: 144.8 კვ.მ.
სახოვრებელი: 135.7 კვ.მ
საზაფხულო: 8.9 კვ.მ

4. საღარბაზო და კიბის შკრედი: 38.27მ²

A.K.


დამკვეთი:	შ.პ.ს. „თეთრი სამყარო“
პროექტი:	ამირან კინწურაშვილი
მისამართი	ქ. თბილისი ნუცუბიძის მე-4 მ/რ, კორპუსი №5-ის მიმდებარედ
პროექტის ავტორი	ამირან კინწურაშვილი
ხელისმოწერა	
არქიტექტურული ნაწილი	
მასშტაბი	თარიღი: 07/11/2018
1 : 100	ნიშნული გეგმა: 3.30ნიშნულზე
შენიშვნები	

ᲑᲔᲭᲓᲐ: 6.60 ᲜᲘᲨᲜᲣᲚᲖᲔ

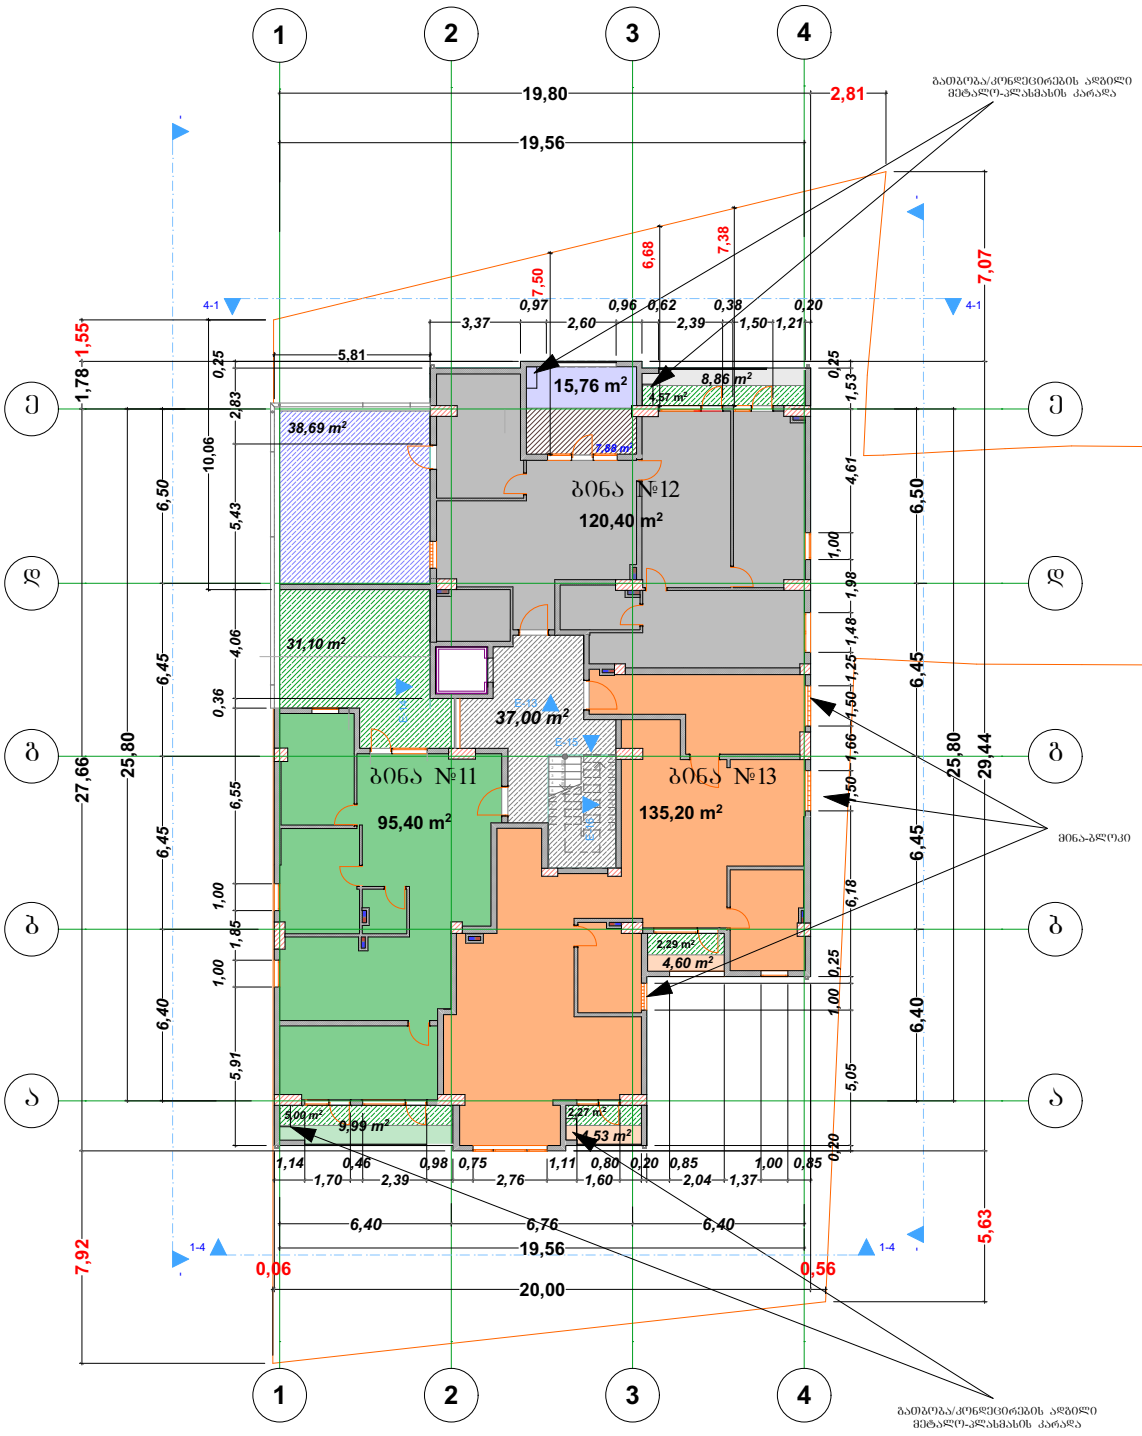

N

ტექნიკურ ეკონომიკური მაჩვენებლები

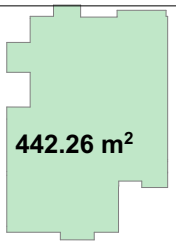

6.60 ᲜᲘᲨᲜᲣᲚᲖᲔ
ᲙᲐ ᲡᲐᲐᲜᲑᲐᲠᲘᲨᲝ ᲤᲐᲠᲗᲘ:
442.26 მ²

შენიშვნები

ᲡᲐᲔᲠᲗᲝ ᲤᲐᲠᲗᲘ: 501.51 მ²

ᲛᲐᲗ ᲨᲠᲘᲡ:

1. ბინა №11: 136.5 კვ.მ.
ᲡᲐᲮᲝᲕᲠᲔᲑᲔᲚᲝ: 95.40 კვ.მ
ᲡᲐᲔᲡᲐᲮᲣᲚᲝ: 41.1 კვ.მ

3. ბინა №12: 183.71 კვ.მ.
ᲡᲐᲮᲝᲕᲠᲔᲑᲔᲚᲝ: 120.40 კვ.მ
ᲡᲐᲔᲡᲐᲮᲣᲚᲝ: 63.31 კვ.მ


2. ბინა №13: 144.3 კვ.მ.
ᲡᲐᲮᲝᲕᲠᲔᲑᲔᲚᲝ: 135.2 კვ.მ
ᲡᲐᲔᲡᲐᲮᲣᲚᲝ: 9.1 კვ.მ

4. ᲡᲐᲚᲐᲠᲑᲐᲖᲝ ᲓᲐ ᲙᲘᲑᲘᲡ ᲨᲐᲠᲔᲚᲘ: 37.0 მ²

A.K.


დამკვეთი:	შ.პ.ს. „თეთრი სამყარო“
პროექტი:	ᲐᲛᲝᲠᲐᲜ ᲙᲘᲜᲬᲠᲐᲨᲕᲘᲚᲘ
მისამართი	ქ. ᲝᲑᲘᲚᲘᲡᲘ ᲜᲣᲪᲣᲑᲘᲫᲘᲡ ᲛᲪ-4 მ/რ, ᲙᲝᲠᲞᲣᲡᲘ №5-ᲘᲡ ᲛᲘᲛᲓᲘᲜᲐᲠᲔ
პროექტის ავტორი	ᲐᲛᲝᲠᲐᲜ ᲙᲘᲜᲬᲠᲐᲨᲕᲘᲚᲘ
ხელისმოწერა	
არქიტექტურული ნაწილი	
მასშტაბი	თარიღი: 7/11/2018
1 : 100	ნომერი ᲑᲔᲭᲓᲐ: 6.60 ᲜᲘᲨᲜᲣᲚᲖᲔ
შურცელი	

გეგმა: 9.90 ნიშნულზე

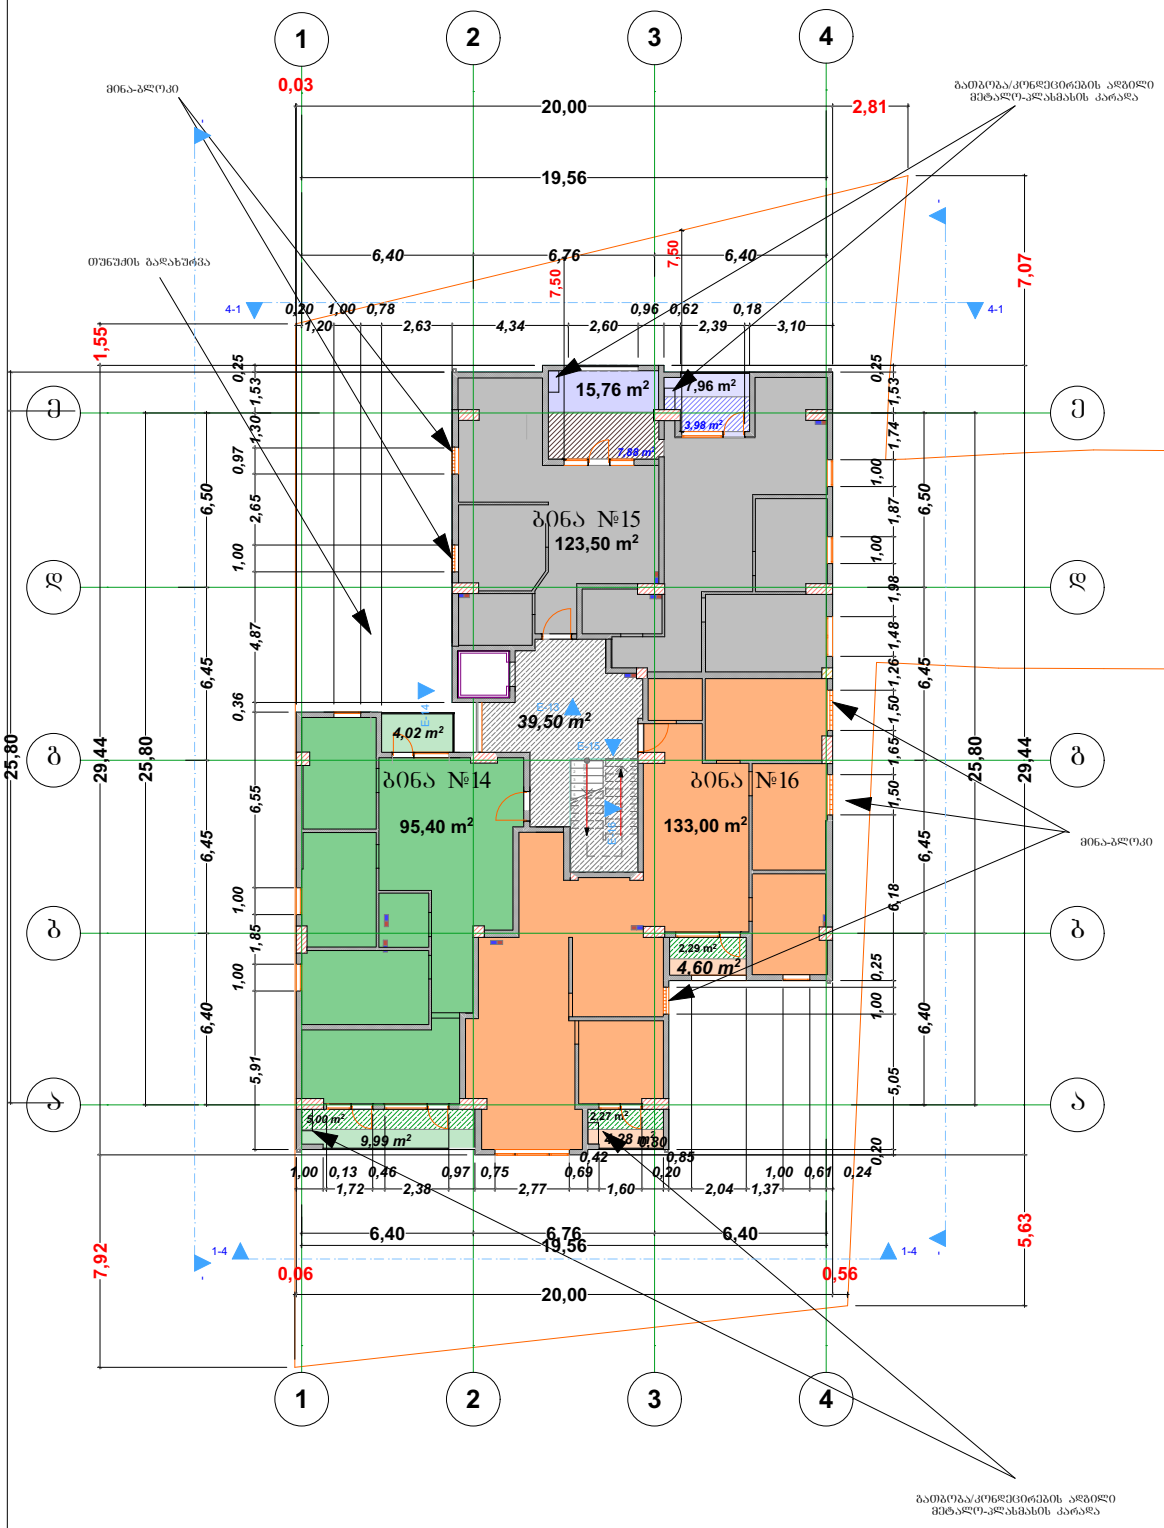

N

ტექნიკურ ეკონომიკური მაჩვენებლები

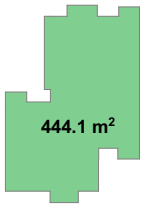

9.90 ნიშნულზე
კ2 საანგარიშო ფართი:
444.1 მ²

შენიშვნები

საერთო ფართი: 438.02 მ²

მათ შორის:

1. ბინა №14: 109.4 კვ.მ.
სახლვრებელი: 95.40 კვ.მ
საზაფხულო: 14.0 კვ.მ

3. ბინა №15: 147.22 კვ.მ.
სახლვრებელი: 123.5 კვ.მ
საზაფხულო: 23.72 კვ.მ


2. ბინა №16: 141.9 კვ.მ.
სახლვრებელი: 133.0 კვ.მ
საზაფხულო: 8.9 კვ.მ

4. საძარბაზო და კიბის შპრეღი: 39.5 მ²


A.K.

დამკვეთი:	შ.პ.ს. „თეთრი სამყარო“
პროექტი:	ამირან კინწურაშვილი
მისამართი	ქ. ბათუმის ნაცუბიძის მე-4 მ/რ, კორპუსი №5-ის მიმდებარედ
პროექტის ავტორი	ამირან კინწურაშვილი
ხელისმოწერა	
არქიტექტურული ნაწილი	
მასშტაბი	თარიღი: 07/11/2018
1 : 100	ნიშნული გეგმა: 9.90 ნიშნულზე
შურცელი	

გეგმა: 12.20 ნიშნულზე

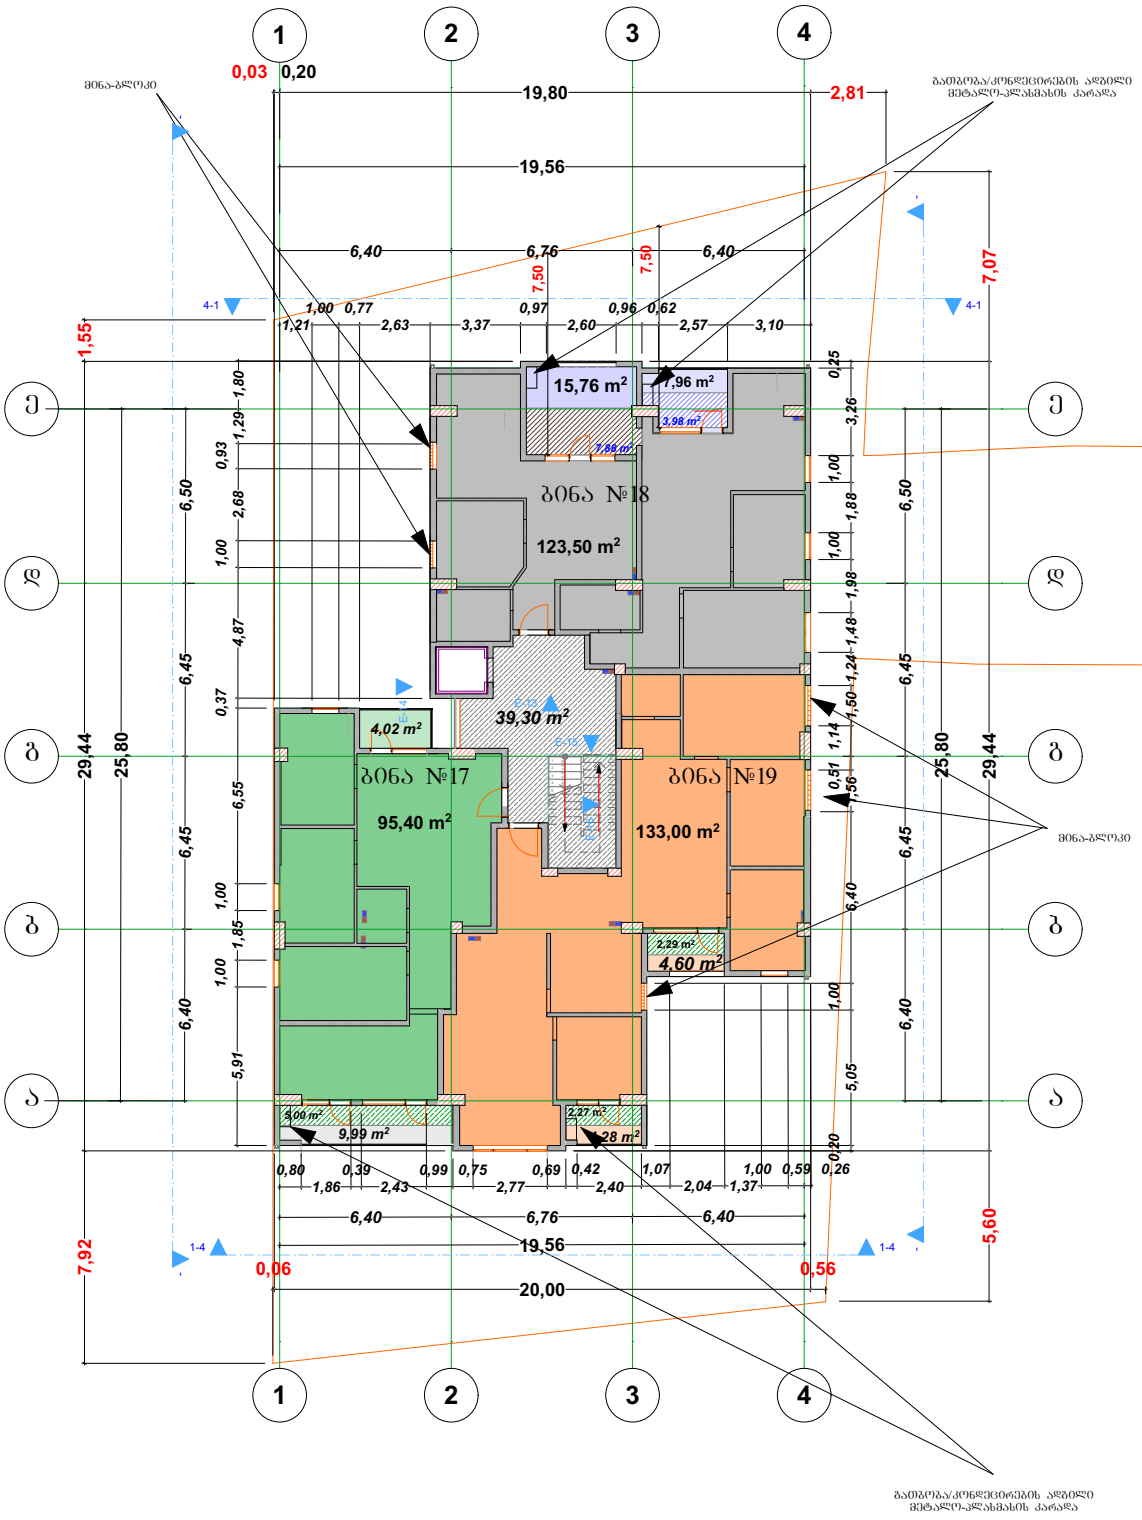

ტექნიკურ ეკონომიკური მაჩვენებლები

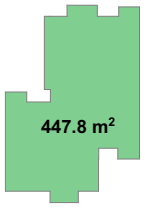

12.20 ნიშნულზე
კ2 საანგარიშო ფართი:
447.8 მ²

შენიშვნები

საერთო ფართი: 437.82 მ²

მათ შორის:

1. ბინა №17: 109.4 კვ.მ.
სახლვრებელი: 95.40 კვ.მ
საზაფხულო: 14.01 კვ.მ

3. ბინა №18: 147.22 კვ.მ.
სახლვრებელი: 123.5 კვ.მ
საზაფხულო: 23.72 კვ.მ


2. ბინა №19: 141.9 კვ.მ.
სახლვრებელი: 133.0 კვ.მ
საზაფხულო: 8.9 კვ.მ

4. საღარბაზო და კიბის შპრეღი: 39.3 მ²

A.K.

დამკვეთი:	შ.პ.ს. „თეთრი სამყარო“
პროექტი:	ამირან კინწურაშვილი
მისამართი	ქ. თბილისი ნუცუბიძის მე-4 მ/რ, კორპუსი №5-ის მიმდებარედ
პროექტის ავტორი	ამირან კინწურაშვილი
ხელისმოწერა	
არქიტექტურული ნაწილი	
მასშტაბი	თარიღი: 07/11/2018
1 : 100	ნიშნული გეგმა: 12.20 ნიშნულზე
შენიშვნები	

გეგმა: 15.50 ნიშნულზე

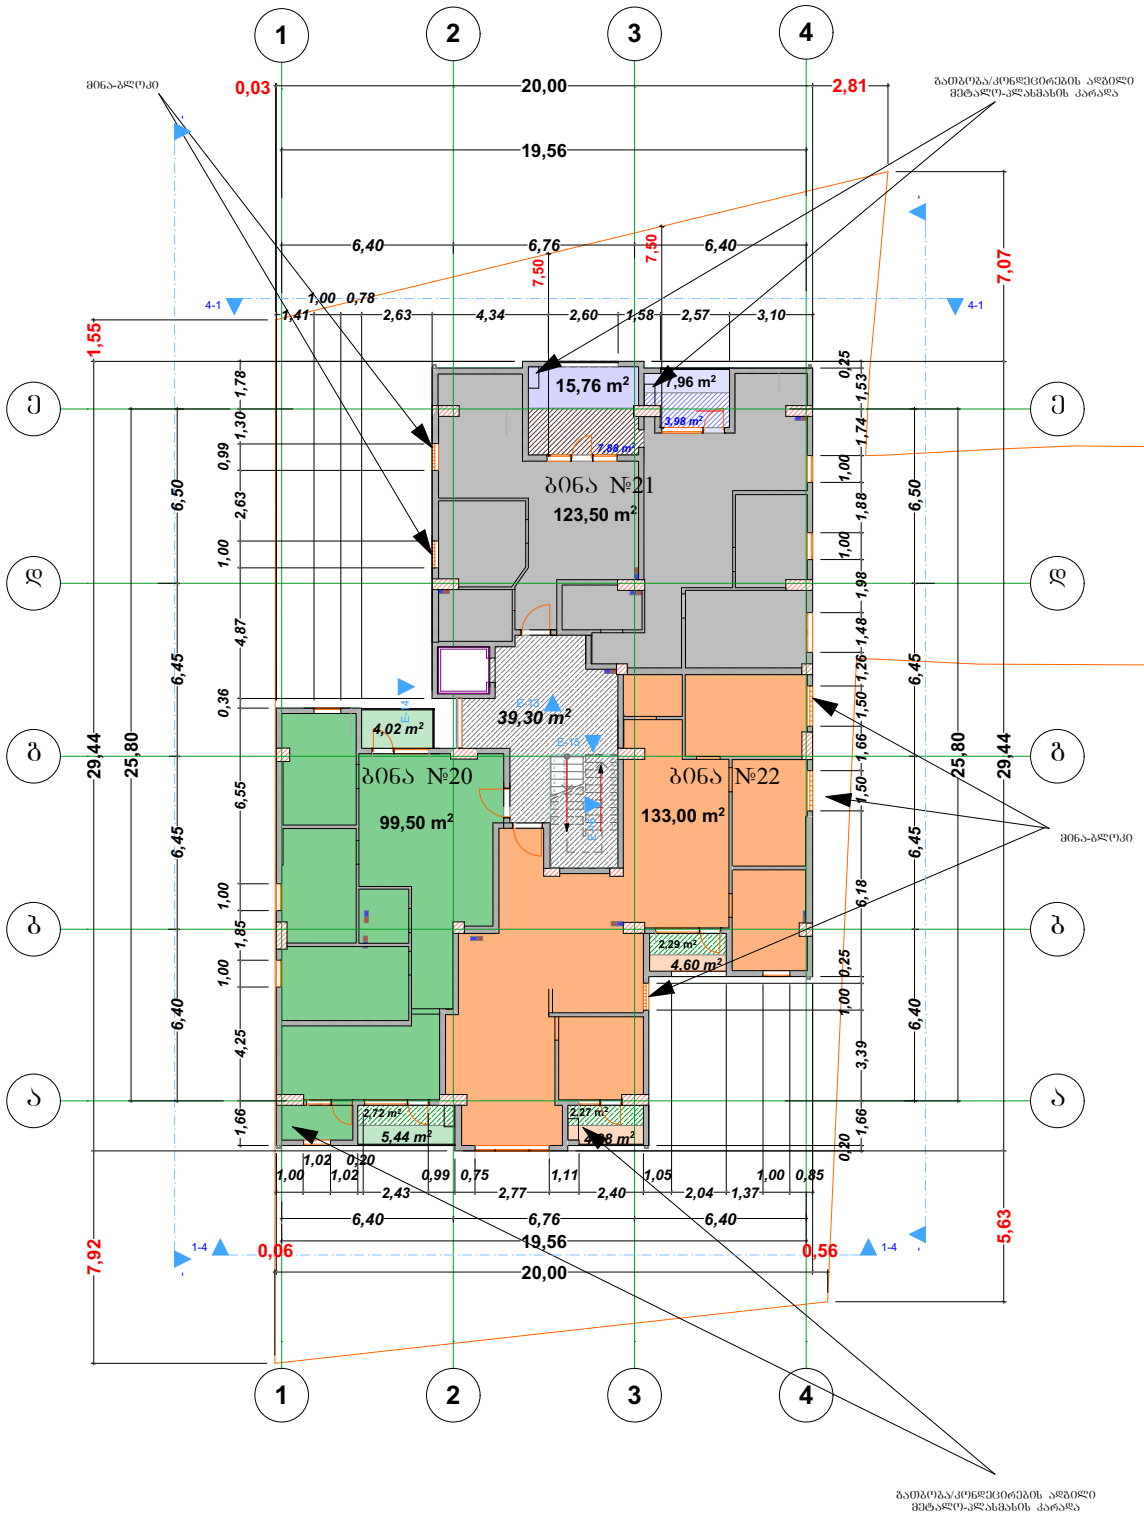

ტექნიკურ ეკონომიკური მაჩვენებლები



15.50 ნიშნულზე
კ2 საანგარიშო ფართი:
446.4 მ²

შენიშვნები

საერთო ფართი: 437.42 მ²

მათ შორის:

1. ბინა №20: 109.0 კვ.მ
სახლვრებელი: 99.5 კვ.მ
საზაფხულო: 9.5 კვ.მ

3. ბინა №21: 147.22 კვ.მ.
სახლვრებელი: 123.5 კვ.მ
საზაფხულო: 23.72 კვ.მ


2. ბინა №19: 141.9 კვ.მ.
სახლვრებელი: 133.0 კვ.მ
საზაფხულო: 8.9 კვ.მ

4. საღარბაზო და კიბის შკრედი: 39.3 მ²

A.K.

დამკვეთი:	შ.პ.ს. „თეთრი სამყარო“
პროექტი:	ამორან კინოშრაფვილი
მისამართი	ქ. თბილისი ნუცუბიძის მე-4 მ/რ, კორპუსი №5-ის მიმდებარედ
პროექტის ავტორი	ამირან კინოშრაფვილი
ხელისმოწერა	
არქიტექტურული ნაწილი	
მასშტაბი	თარიღი: 07/11/2018
1 : 100	ნიშნული გეგმა: 15.50 ნიშნულზე
შენიშვნები	

გეგმა: 18.80 ნიშნულზე

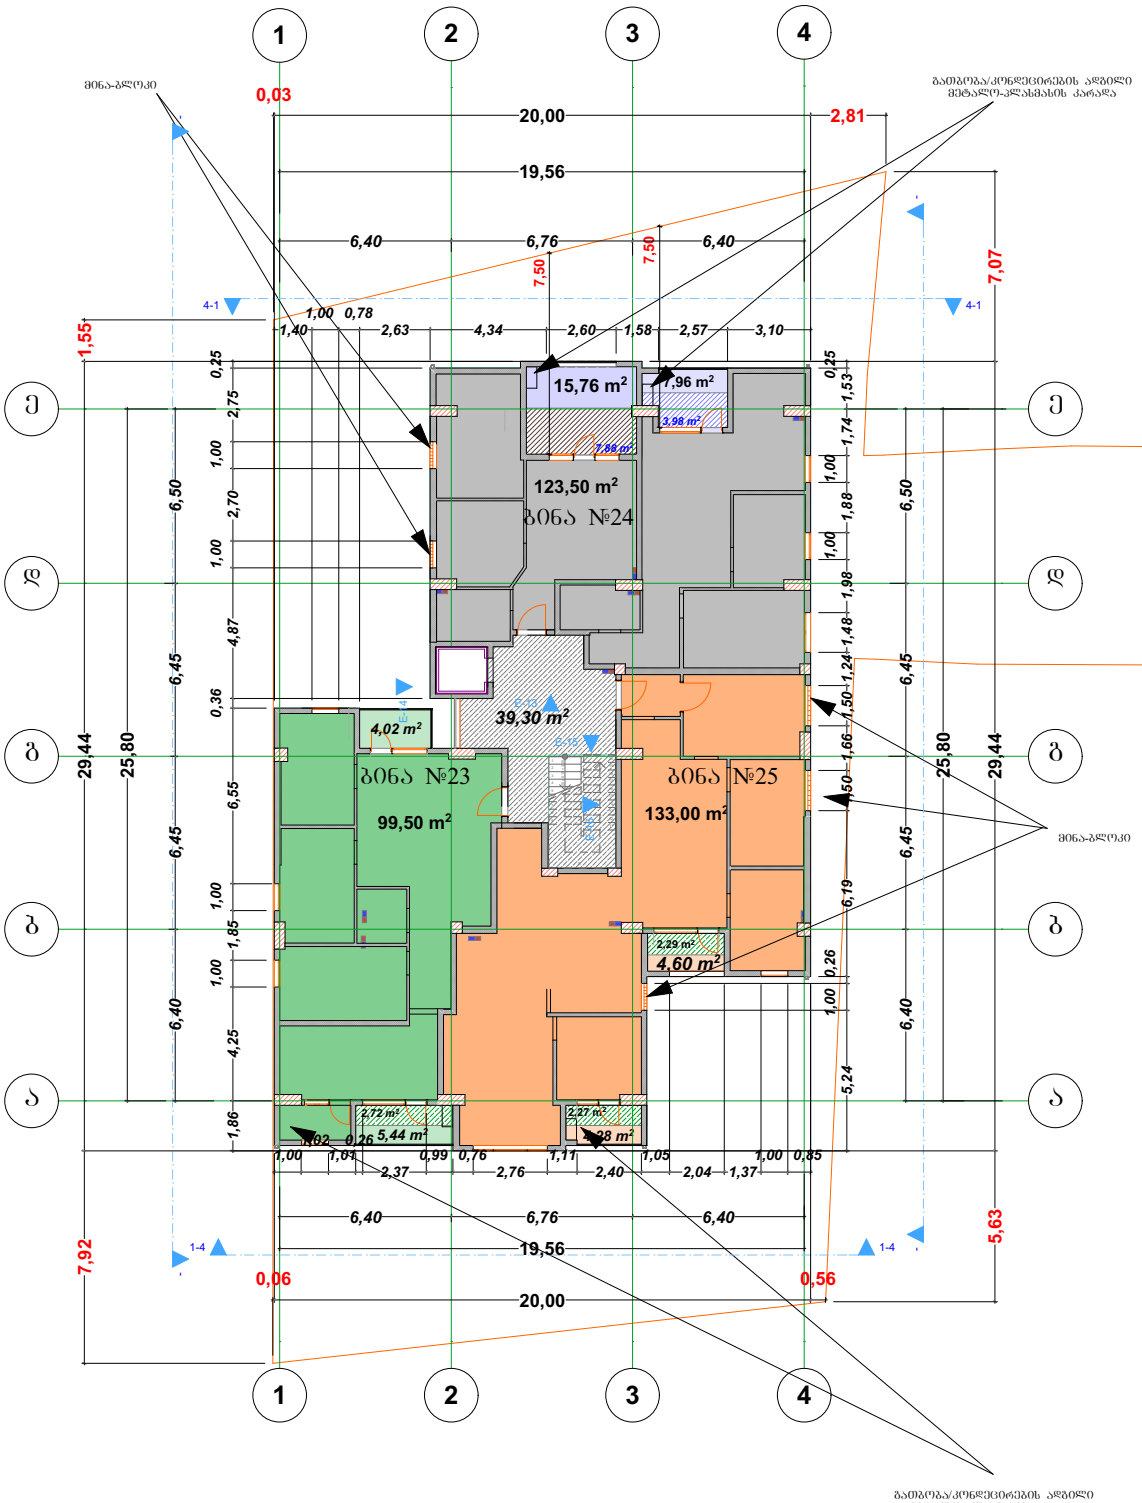

N

ტექნიკურ ეკონომიკური მაჩვენებლები



18.80 ნიშნულზე კ2 საანგარიშო ფართი: 446.4 მ²

შენიშვნები

საერთო ფართი: 437.42 მ²

მათ შორის:

1. ბინა №23: 109.0 კვ.მ
სახმარებელი: 99.5 კვ.მ
საზაფხულო: 9.5 კვ.მ

3. ბინა №24: 147.22 კვ.მ
სახმარებელი: 123.5 კვ.მ
საზაფხულო: 23.72 კვ.მ


2. ბინა №25: 141.9 კვ.მ
სახმარებელი: 133.0 კვ.მ
საზაფხულო: 8.9 კვ.მ

4. საღარბაზო და კიბის შპრეტი: 39.3 მ²

A.K.

დამკვეთი:	შ.პ.ს. „თეთრი სამყარო“
პროექტი:	ამირან კინწურაშვილი
მისამართი	ქ. თბილისი ნუცუბიძის მე-4 მ/რ, კორპუსი №5-ის მიმდებარედ
პროექტის ავტორი	ამირან კინწურაშვილი
ხელისმოწერა	
არქიტექტურული ნაწილი	
მასშტაბი	თარიღი: 07/11/2018
1 : 100	ნიშნული გეგმა: 18.80 ნიშნულზე
შენიშვნები	

გეგმა: 21.10 ნიშნულზე

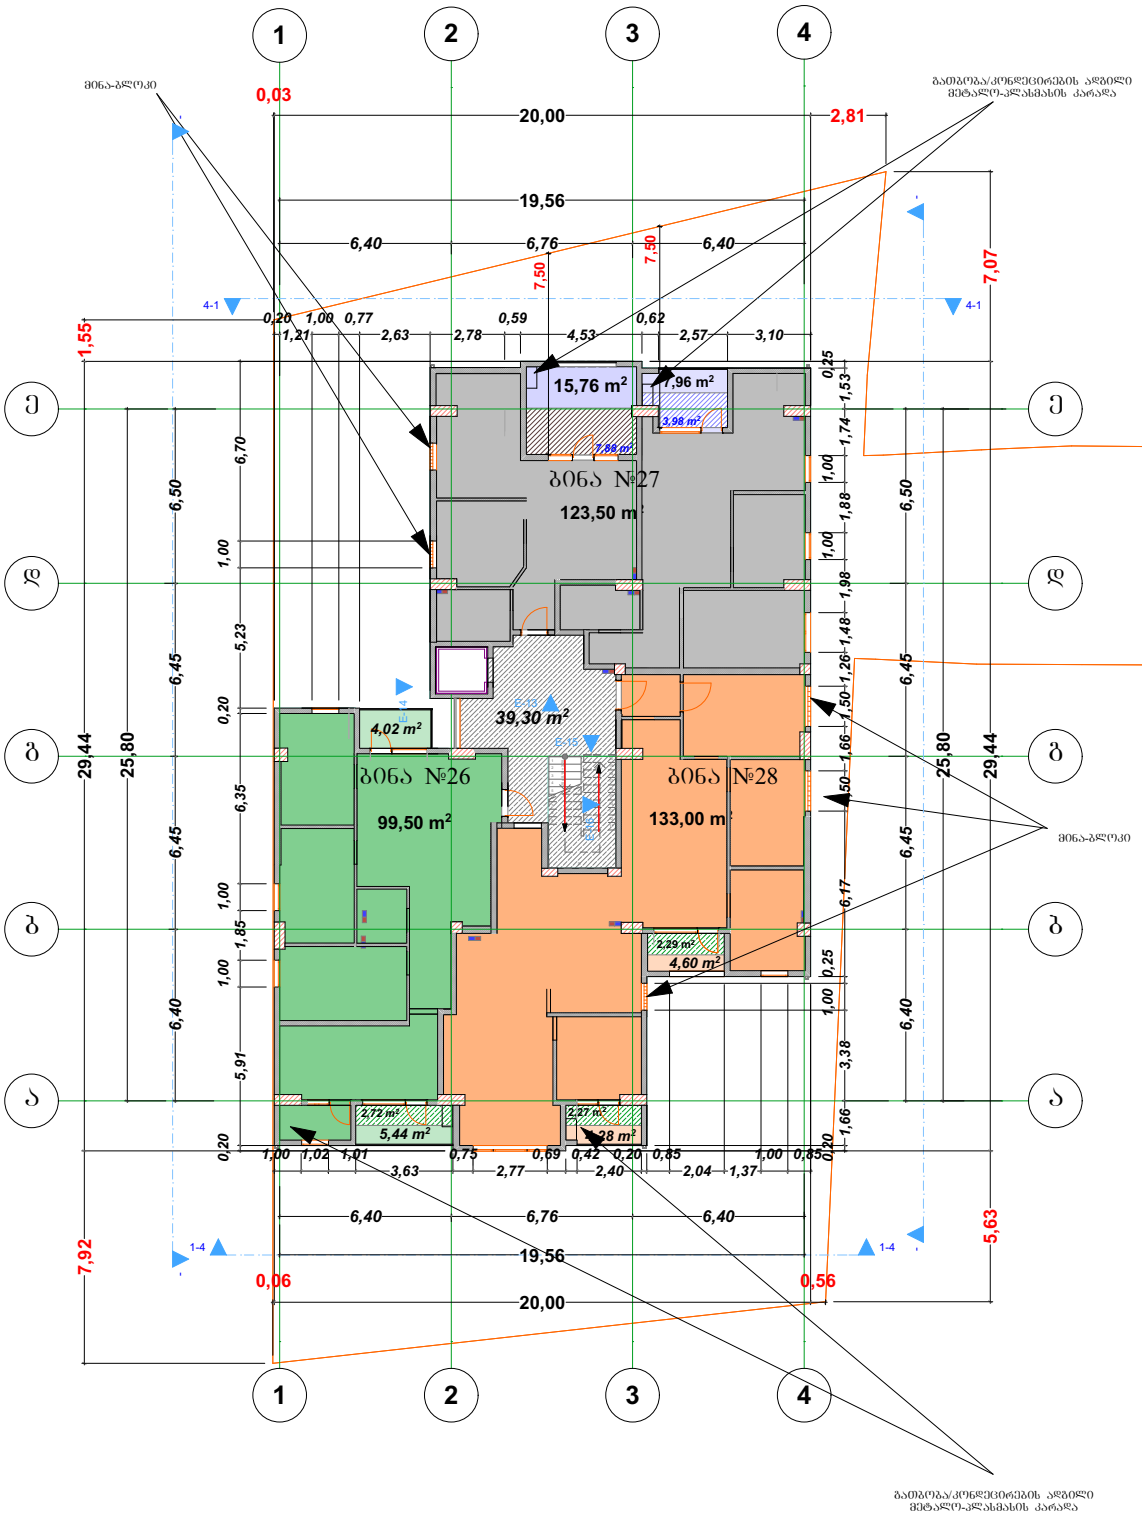

N

ტექნიკური ეკონომიკური მაჩვენებლები



21.10 ნიშნულზე
კ2 საანგარიშო ფართი:
446.4 მ²

შენიშვნები

საერთო ფართი: 437.42 მ²

მათ შორის:

1. ბინა №26: 109.0 კვ.მ
სახლვრგელი: 99.5 კვ.მ
საზაფხულო: 9.5 კვ.მ

3. ბინა №27: 147.22 კვ.მ
სახლვრგელი: 123.5 კვ.მ
საზაფხულო: 23.72 კვ.მ


2. ბინა №28: 141.9 კვ.მ
სახლვრგელი: 133.0 კვ.მ
საზაფხულო: 8.9 კვ.მ

4. საღარბაზო და კიბის შკრედი: 39.3 მ²

A.K.

დამკვეთი:	შ.პ.ს. „თეთრი სამყარო“
პროექტი:	ამირან კინწურაშვილი
მისამართი	ქ. თბილისი ნუცუბიძის მე-4 მ/რ, კორპუსი №5-ის მიმდებარედ
პროექტის ავტორი	ამირან კინწურაშვილი
ხელმძღვანელი	
არქიტექტურული ნაწილი	
მასშტაბი	თარიღი: 07/11/2018
1 : 100	ნიშნული გეგმა: 21.10 ნიშნულზე
შესრული	

გეგმა: 24.40 ნიშნულზე

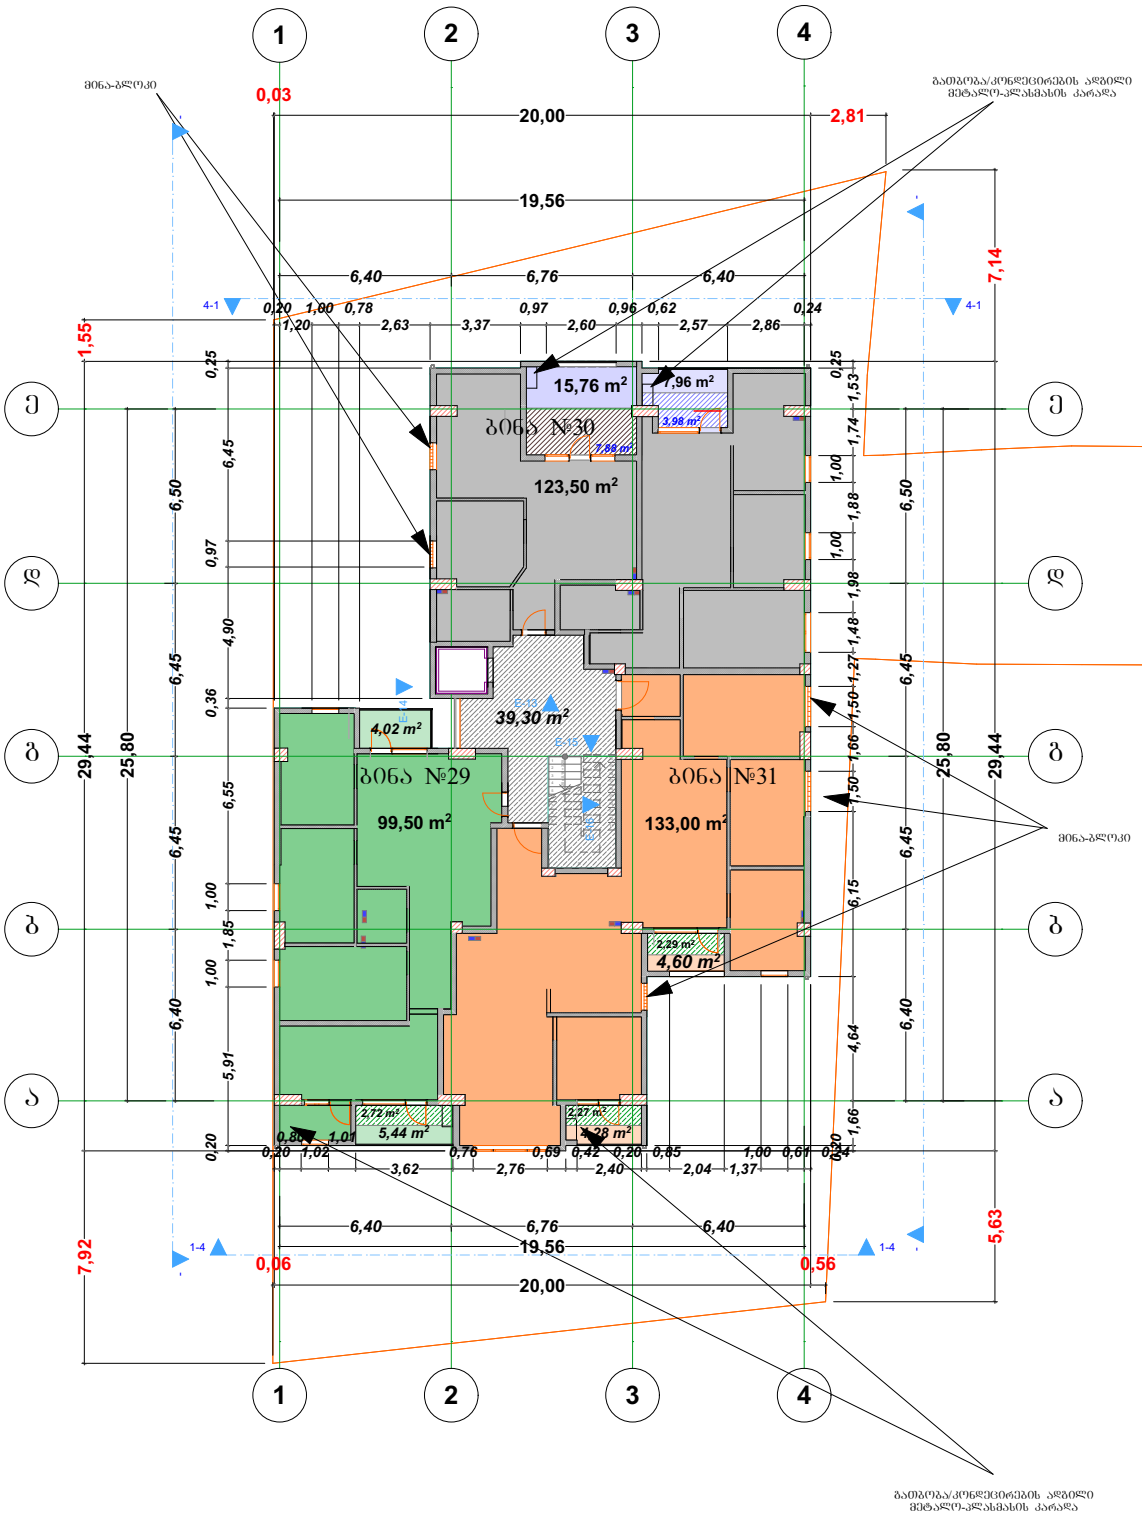

N

ტექნიკურ ეკონომიკური მაჩვენებლები



25.40 ნიშნულზე კ2 საანგარიშო ფართი: 446.4 მ²

შენიშვნები

საერთო ფართი: 437.42 მ²

მათ შორის:

1. ბინა №29: 109.0 კვ.მ
სახოვრებელი: 99.5 კვ.მ
საზაფხულო: 9.5 კვ.მ

3. ბინა №30: 147.22 კვ.მ
სახოვრებელი: 123.5 კვ.მ
საზაფხულო: 23.72 კვ.მ


2. ბინა №31: 141.9 კვ.მ
სახოვრებელი: 133.0 კვ.მ
საზაფხულო: 8.9 კვ.მ

4. საღარბაზო და კიბის შპრეღი: 39.3 მ²

A.K.

დამკვეთი:	შ.პ.ს. „თეთრი სამყარო“
პროექტი:	ამირან კინწურაშვილი
მისამართი	ქ. თბილისი ნუცუბიძის მე-4 მ/რ, კორპუსი №5-ის მიმდებარედ
პროექტის ავტორი	ამირან კინწურაშვილი
ხელისმოწერა	
არქიტექტურული ნაწილი	
მასშტაბი	თარიღი: 07/11/2018
1 : 100	ნიშნული: გეგმა: 24.40 ნიშნულზე
შენიშვნები	

გეგმა: 27.70 ნიშნულზე

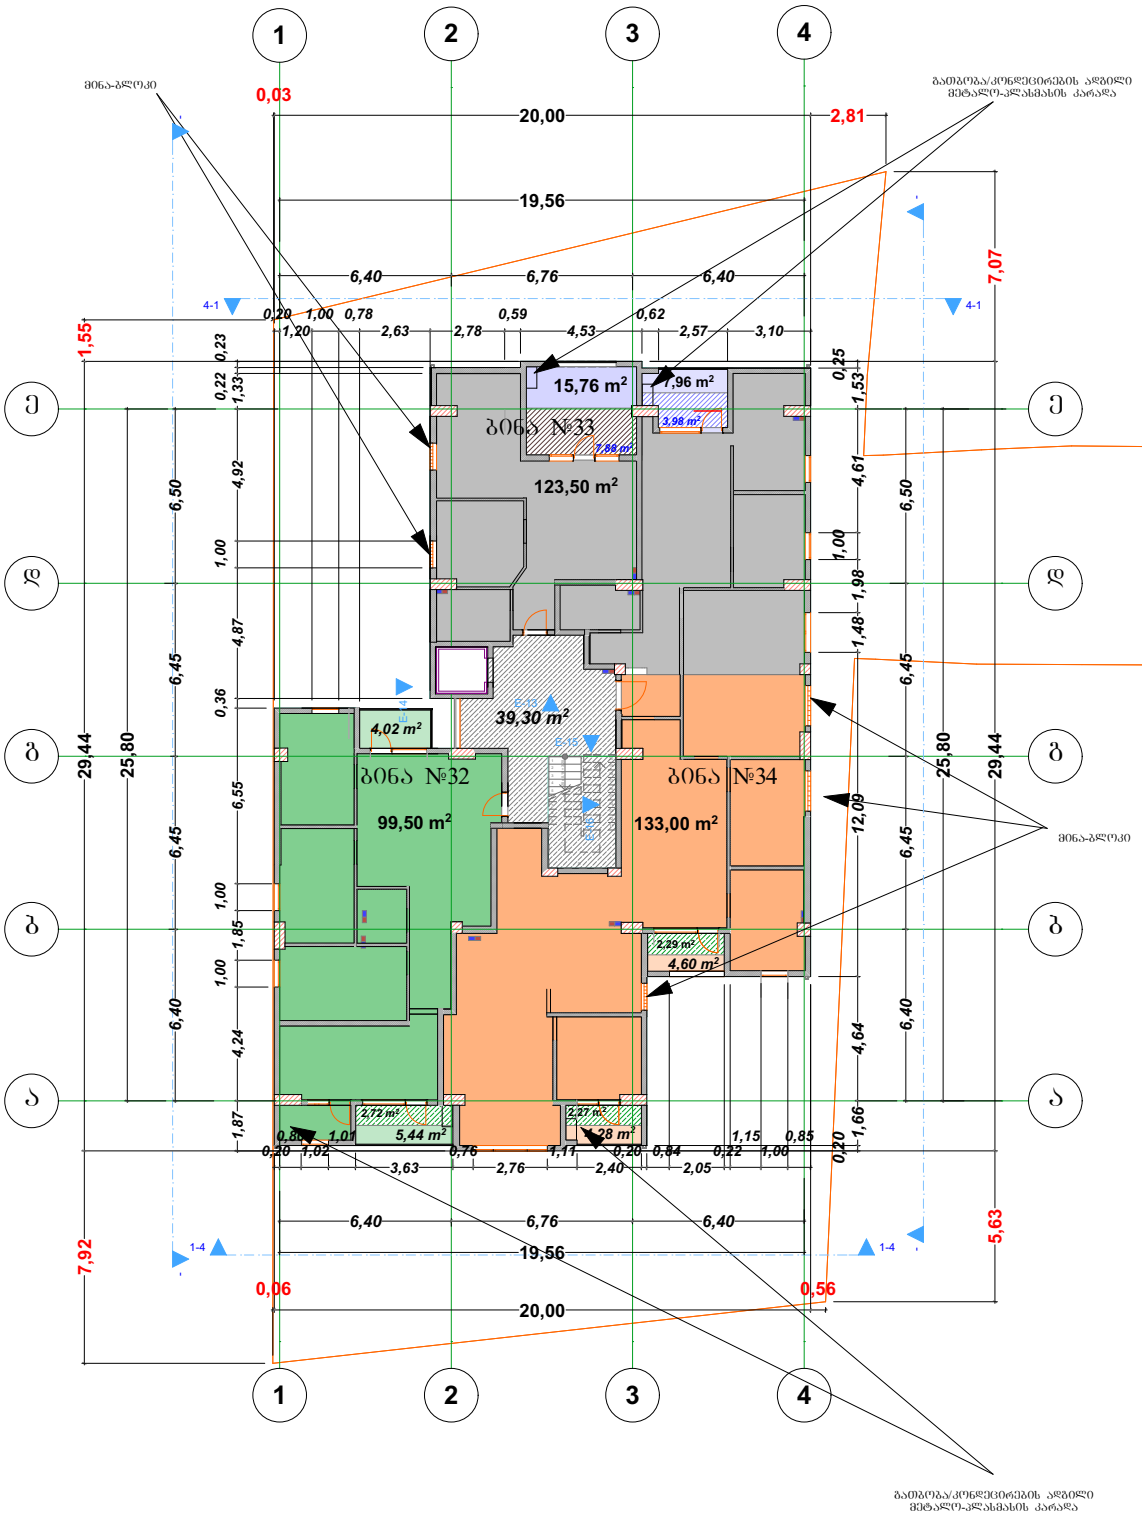

N

ტექნიკურ ეკონომიკური მაჩვენებლები



27.70 ნიშნულზე კ2 საანგარიშო ფართი: 446.4 მ²

შენიშვნები

საერთო ფართი: 437.42 მ²

მათ შორის:

1. ბინა №32: 109.0 კვ.მ
სახლვრგელი: 99.5 კვ.მ
საზაფხულო: 9.5 კვ.მ

3. ბინა №33: 147.22 კვ.მ
სახლვრგელი: 123.5 კვ.მ
საზაფხულო: 23.72 კვ.მ


2. ბინა №34: 141.9 კვ.მ
სახლვრგელი: 133.0 კვ.მ
საზაფხულო: 8.9 კვ.მ

4. საღარბაზო და კიბის შკრედი: 39.3 მ²

A.K.

დამკვეთი:	შ.პ.ს. „თეთრი სამყარო“
პროექტი:	ამირან კინწურაშვილი
მისამართი	ქ. თბილისი ნუცუბიძის მე-4 მ/რ, კორპუსი №5-ის მიმდებარედ
პროექტის ავტორი	ამირან კინწურაშვილი
ხელისმოწერა	
არქიტექტურული ნაწილი	
მასშტაბი	თარიღი: 07/11/2018
1 : 100	ნიშნული გეგმა: 27.70 ნიშნულზე
შენიშვნები	

გეგმა: 31.00 ნიშნულზე

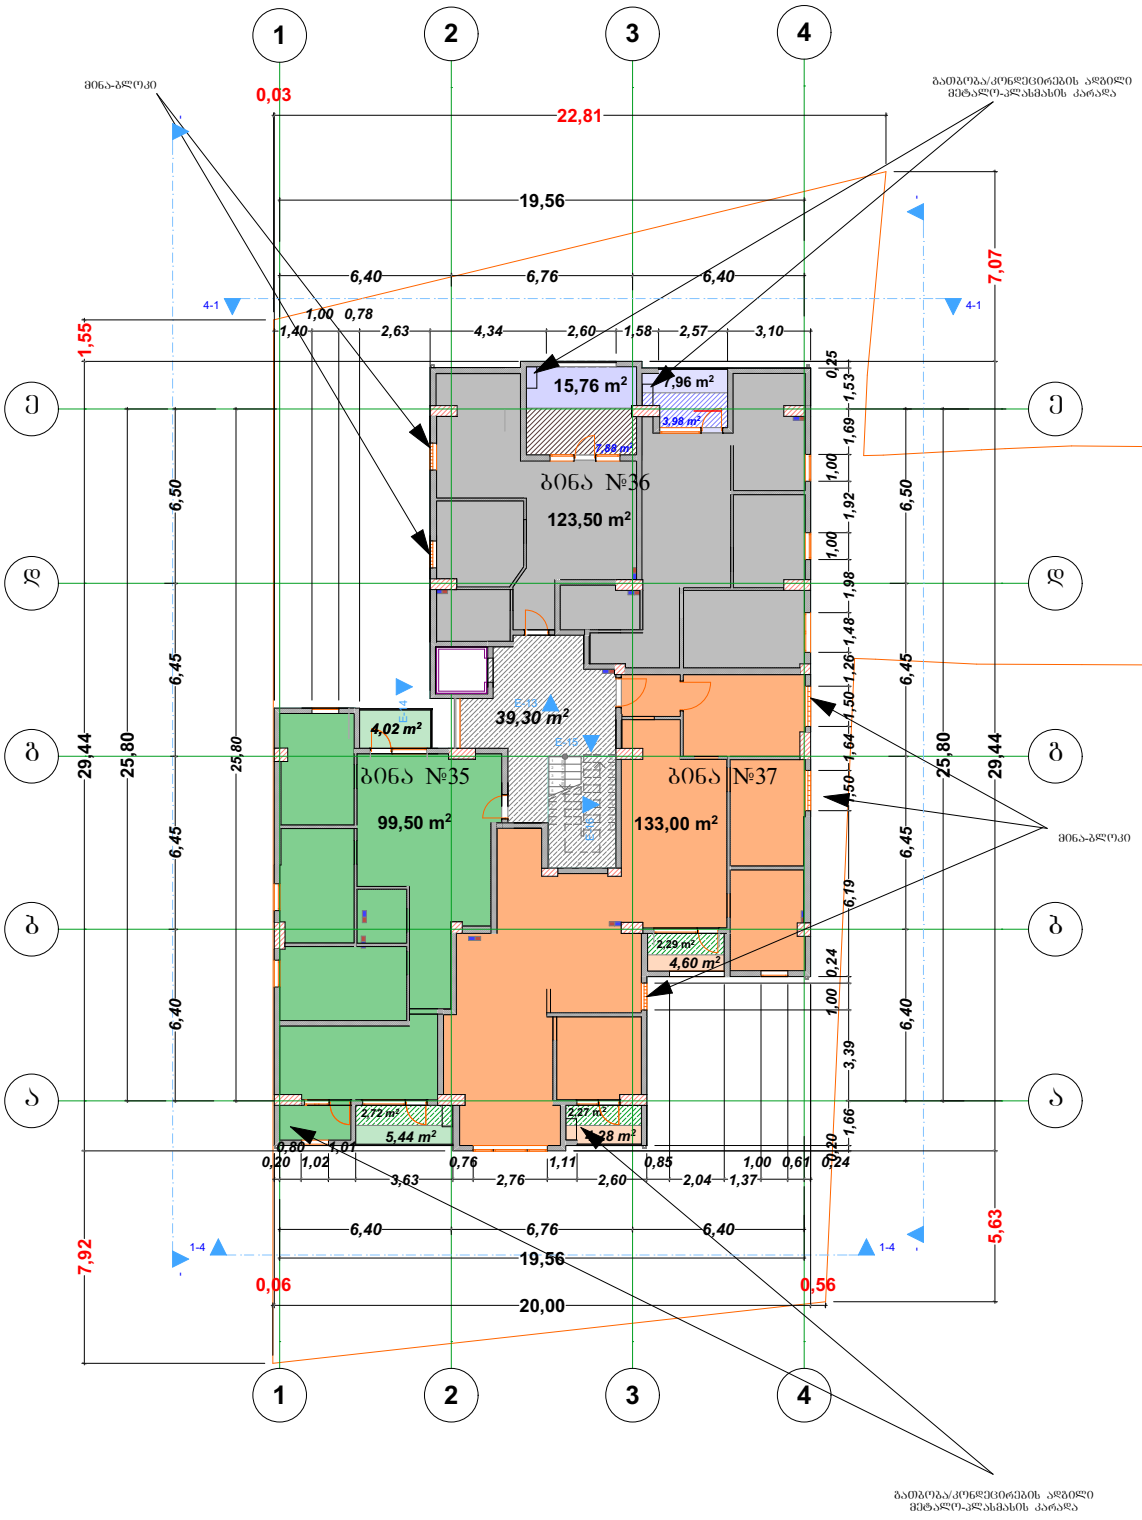



ტექნიკურ ეკონომიკური მაჩვენებლები



31.00 ნიშნულზე
კ2 საანგარიშო ფართი:
446.4 მ²

შენიშვნები

საერთო ფართი: 437.22 მ²

მათ შორის:

1. ბინა №35: 109.0 კვ.მ.
სახლვრგელი: 99.5 კვ.მ
საზაფხულო: 9.5 კვ.მ

3. ბინა №36: 147.22 კვ.მ.
სახლვრგელი: 123.5 კვ.მ
საზაფხულო: 23.72 კვ.მ


2. ბინა №37: 141.9 კვ.მ.
სახლვრგელი: 133.0 კვ.მ
საზაფხულო: 8.9 კვ.მ

4. საღარბაზო და კიბის შკრედი: 39.3 მ²

A.K.

დამკვეთი:	შ.პ.ს. „თეთრი სამყარო“
პროექტი:	ამირან კინწურაშვილი
მისამართი	ქ. თბილისი ნუცუბიძის მე-4 მ/რ, კორპუსი №5-ის მიმდებარედ
პროექტის ავტორი	ამირან კინწურაშვილი
ხელისმოწერა	
არქიტექტურული ნაწილი	
მასშტაბი	თარიღი: 07/11/2018
1 : 100	ნიშნული გეგმა: 31.00 ნიშნულზე
შენიშვნები	

გეგმა: 34.30 ნიშნულზე

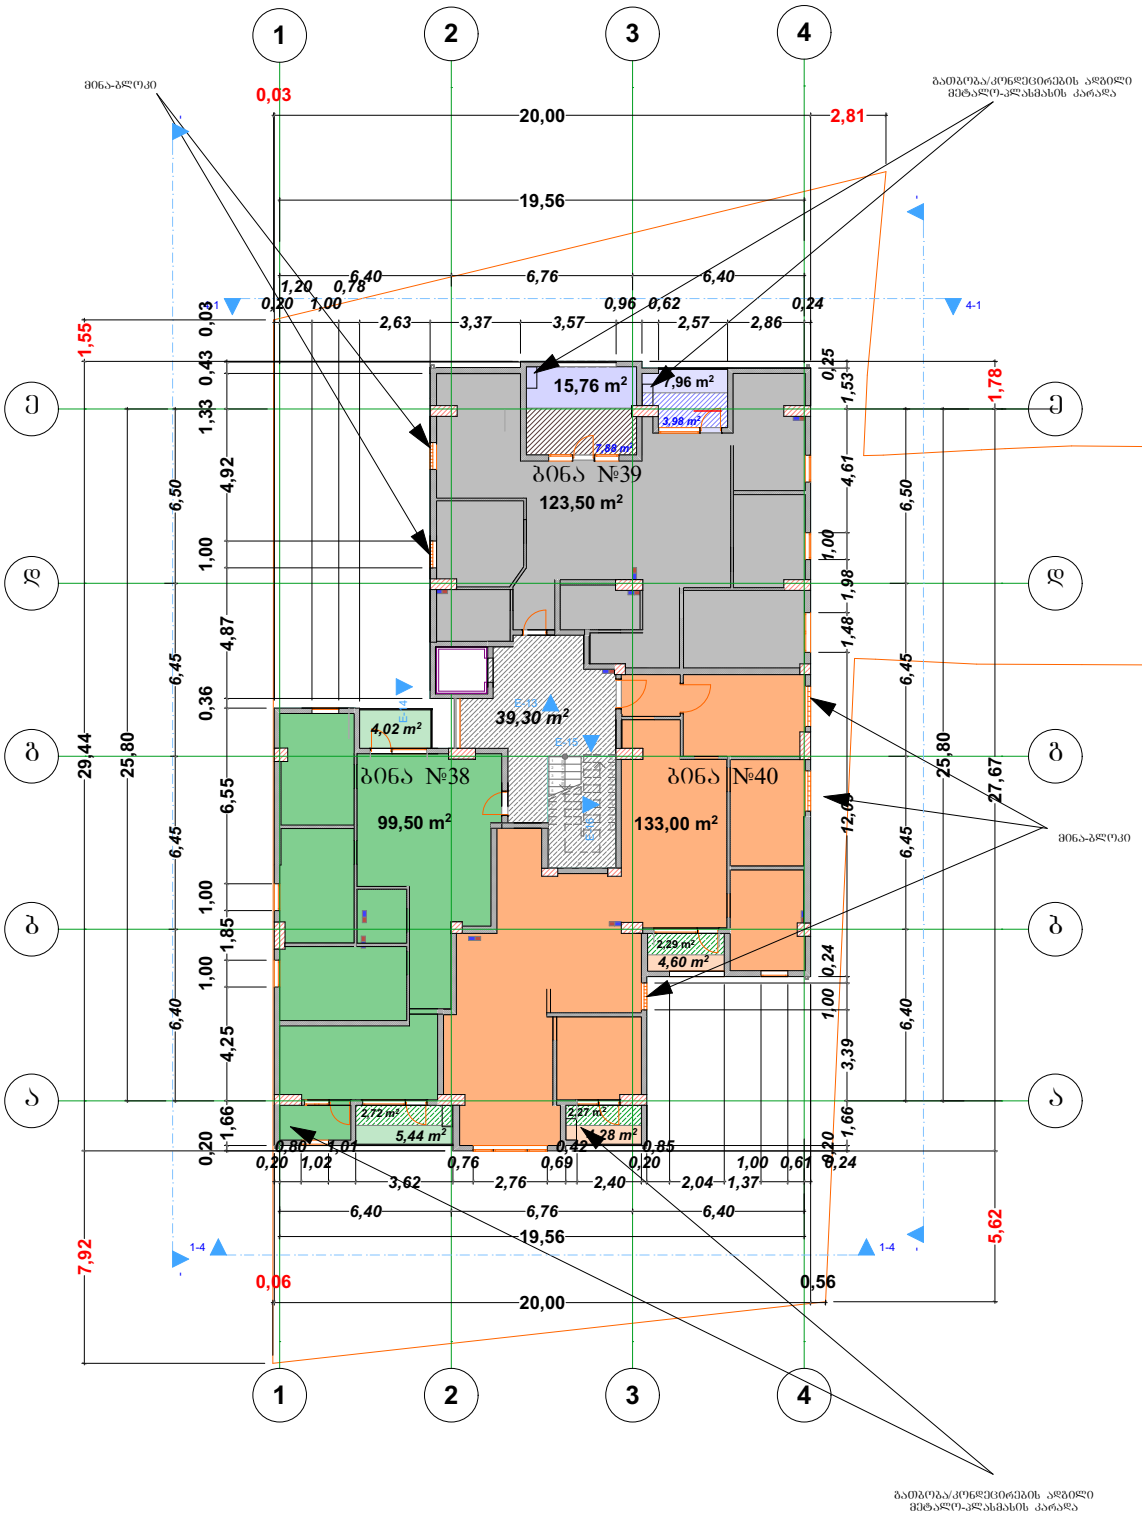

ტექნიკურ ეკონომიკური მაჩვენებლები



34.30 ნიშნულზე
კ2 საანგარიშო ფართი:
446.4 მ²

შენიშვნები

საერთო ფართი: 437.22 მ²

მათ შორის:

1. ბინა №38: 109.0 კვ.მ
სახმარებელი: 99.5 კვ.მ
საზაფხულო: 9.5 კვ.მ

3. ბინა №39: 147.22 კვ.მ
სახმარებელი: 123.5 კვ.მ
საზაფხულო: 23.72 კვ.მ


2. ბინა №40: 141.9 კვ.მ
სახმარებელი: 133.0 კვ.მ
საზაფხულო: 8.9 კვ.მ

4. საღარბაზო და კიბის შკრეტი: 39.3 მ²

A.K.


დამკვეთი:	შ.პ.ს. „თეთრი სამყარო“
პროექტი:	ამირან კინწარაშვილი
მისამართი	ქ. თბილისი ნუცუბიძის მე-4 მ/რ, კორპუსი №5-ის მიმდებარედ
პროექტის ავტორი	ამირან კინწარაშვილი
ხელისმოწერა	
არქიტექტურული ნაწილი	
მასშტაბი	თარიღი: 07/11/2018
1 : 100	ნიშნული: გეგმა: 34.30 ნიშნულზე
შენიშვნები	

ბეჭმა: 37.60 ნიშნულზე

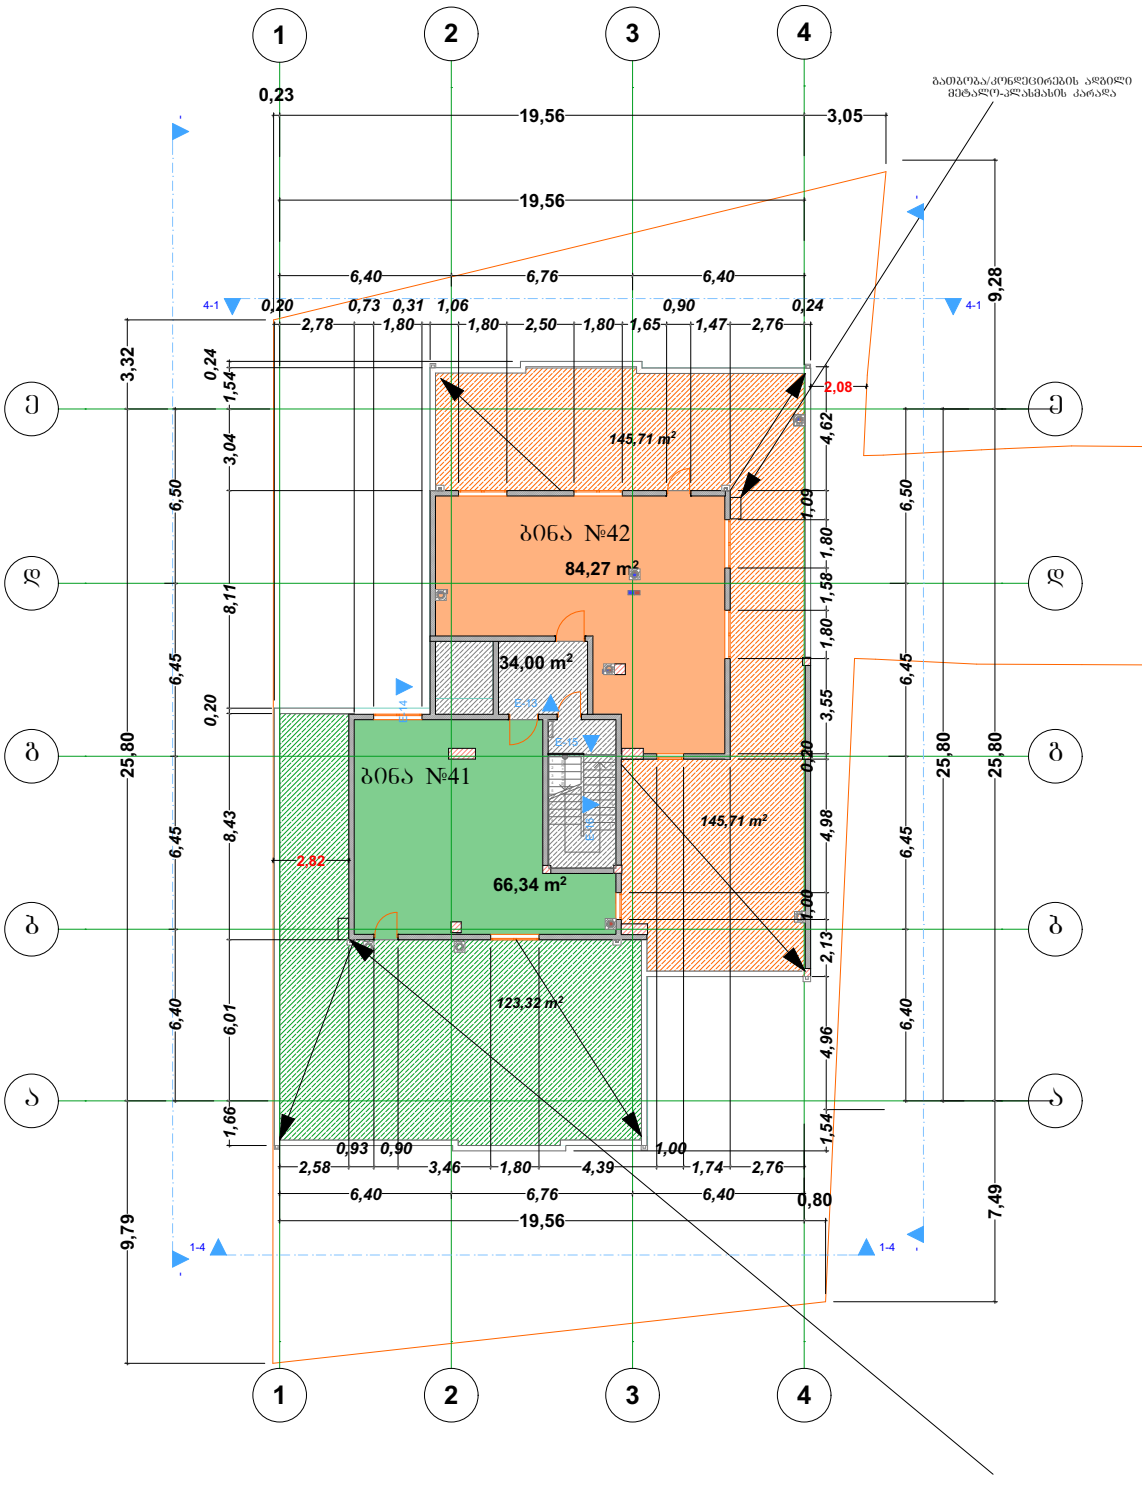

N

ტექნიკური ეკონომიკური მაჩვენებლები

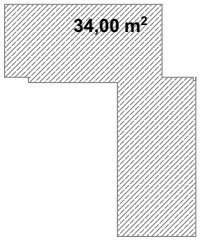

37.60 ნიშნულზე
კ2 საანბარიშო ფართი:
34.00 მ²

შენიშვნები

არასრული სართულის საერთო ფართი: 453.64 მ²

მათ შორის:

1. ბინა №41: 189.66 კვ.მ.
სახოვრებელი: 66.34 კვ.მ
საზაფხულო: 123.32 კვ.მ


2. ბინა №42: 230.01კვ.მ.
სახოვრებელი: 84.3 კვ.მ
საზაფხულო: 145.71 კვ.მ

3. სადარბაზო და კიბის შპრეღი: 34.0მ²

A.K.

დამკვეთი:	შ.პ.ს. „თეთრი სამყარო"
პროექტი:	ამირან კინწურაშვილი
მისამართი	ქ. ბათუმის ნაცუბიძის მე-4 მ/რ, კორპუსი №5-ის მიმდებარედ
პროექტის ავტორი	ამირან კინწურაშვილი
ხელმძღვანელი	
არქიტექტურული ნაწილი	
მასშტაბი	თარიღი: 25/09/2018
1 : 100	ნიშნული ბეჭმა: 37.60 ნიშნულზე
შენიშვნები	

გეგმა: 42.00 ნიშნულზე

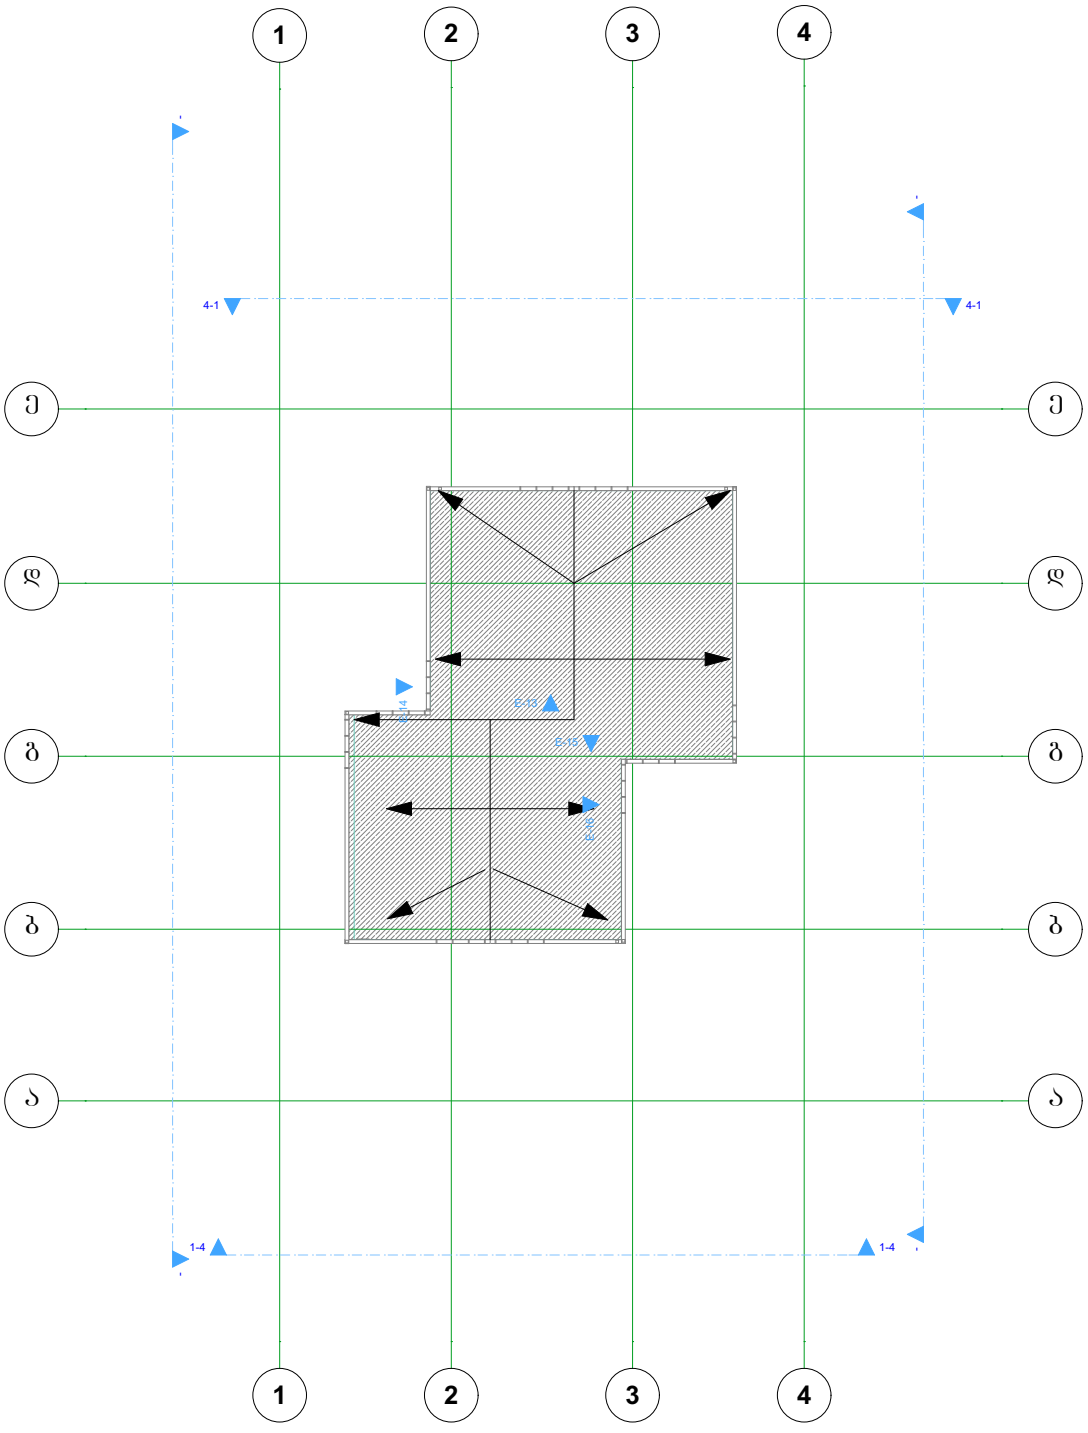

N

ტექნიკურ ეკონომიკური მაჩვენებლები

შენიშვნები

A.K.

დამკვეთი:	შ.პ.ს. „თეთრი სამყარო“
პროექტი:	ამირან კინწურაშვილი
მისამართი	ქ. თბილისი ნუცუბიძის მე-4 მ/რ, კორპუსი №5-ის მიმდებარედ
პროექტის ავტორი	ამირან კინწურაშვილი
ხელისმოწერა	

არქიტექტურული ნაწილი

მასშტაბი	თარიღი: 25/09/2018
	ნიშნული
1 : 100	გეგმა: 42.00 ნიშნულზე
შესრული	