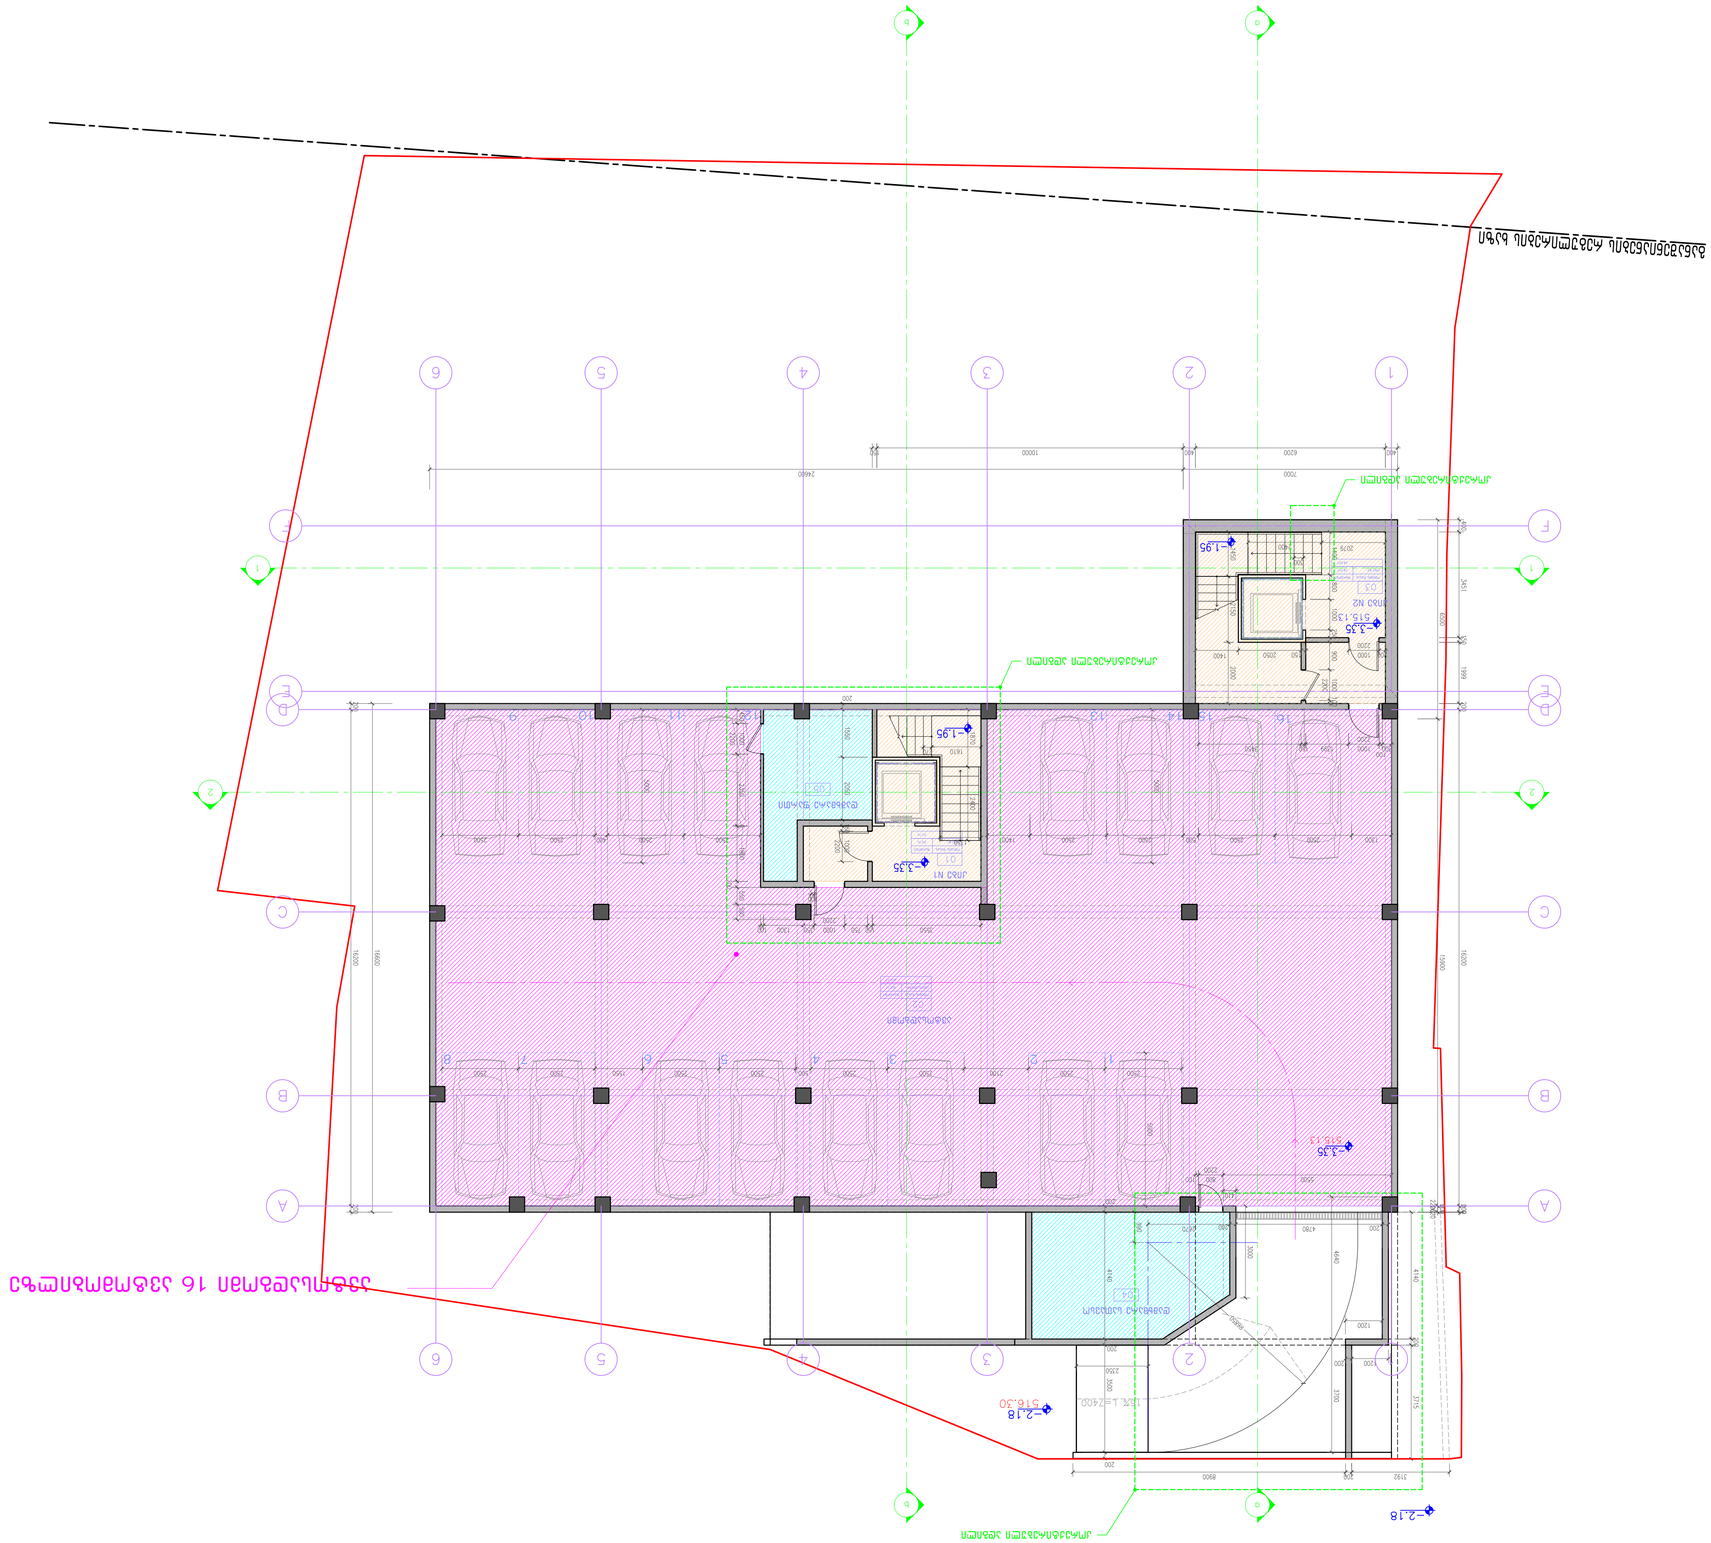
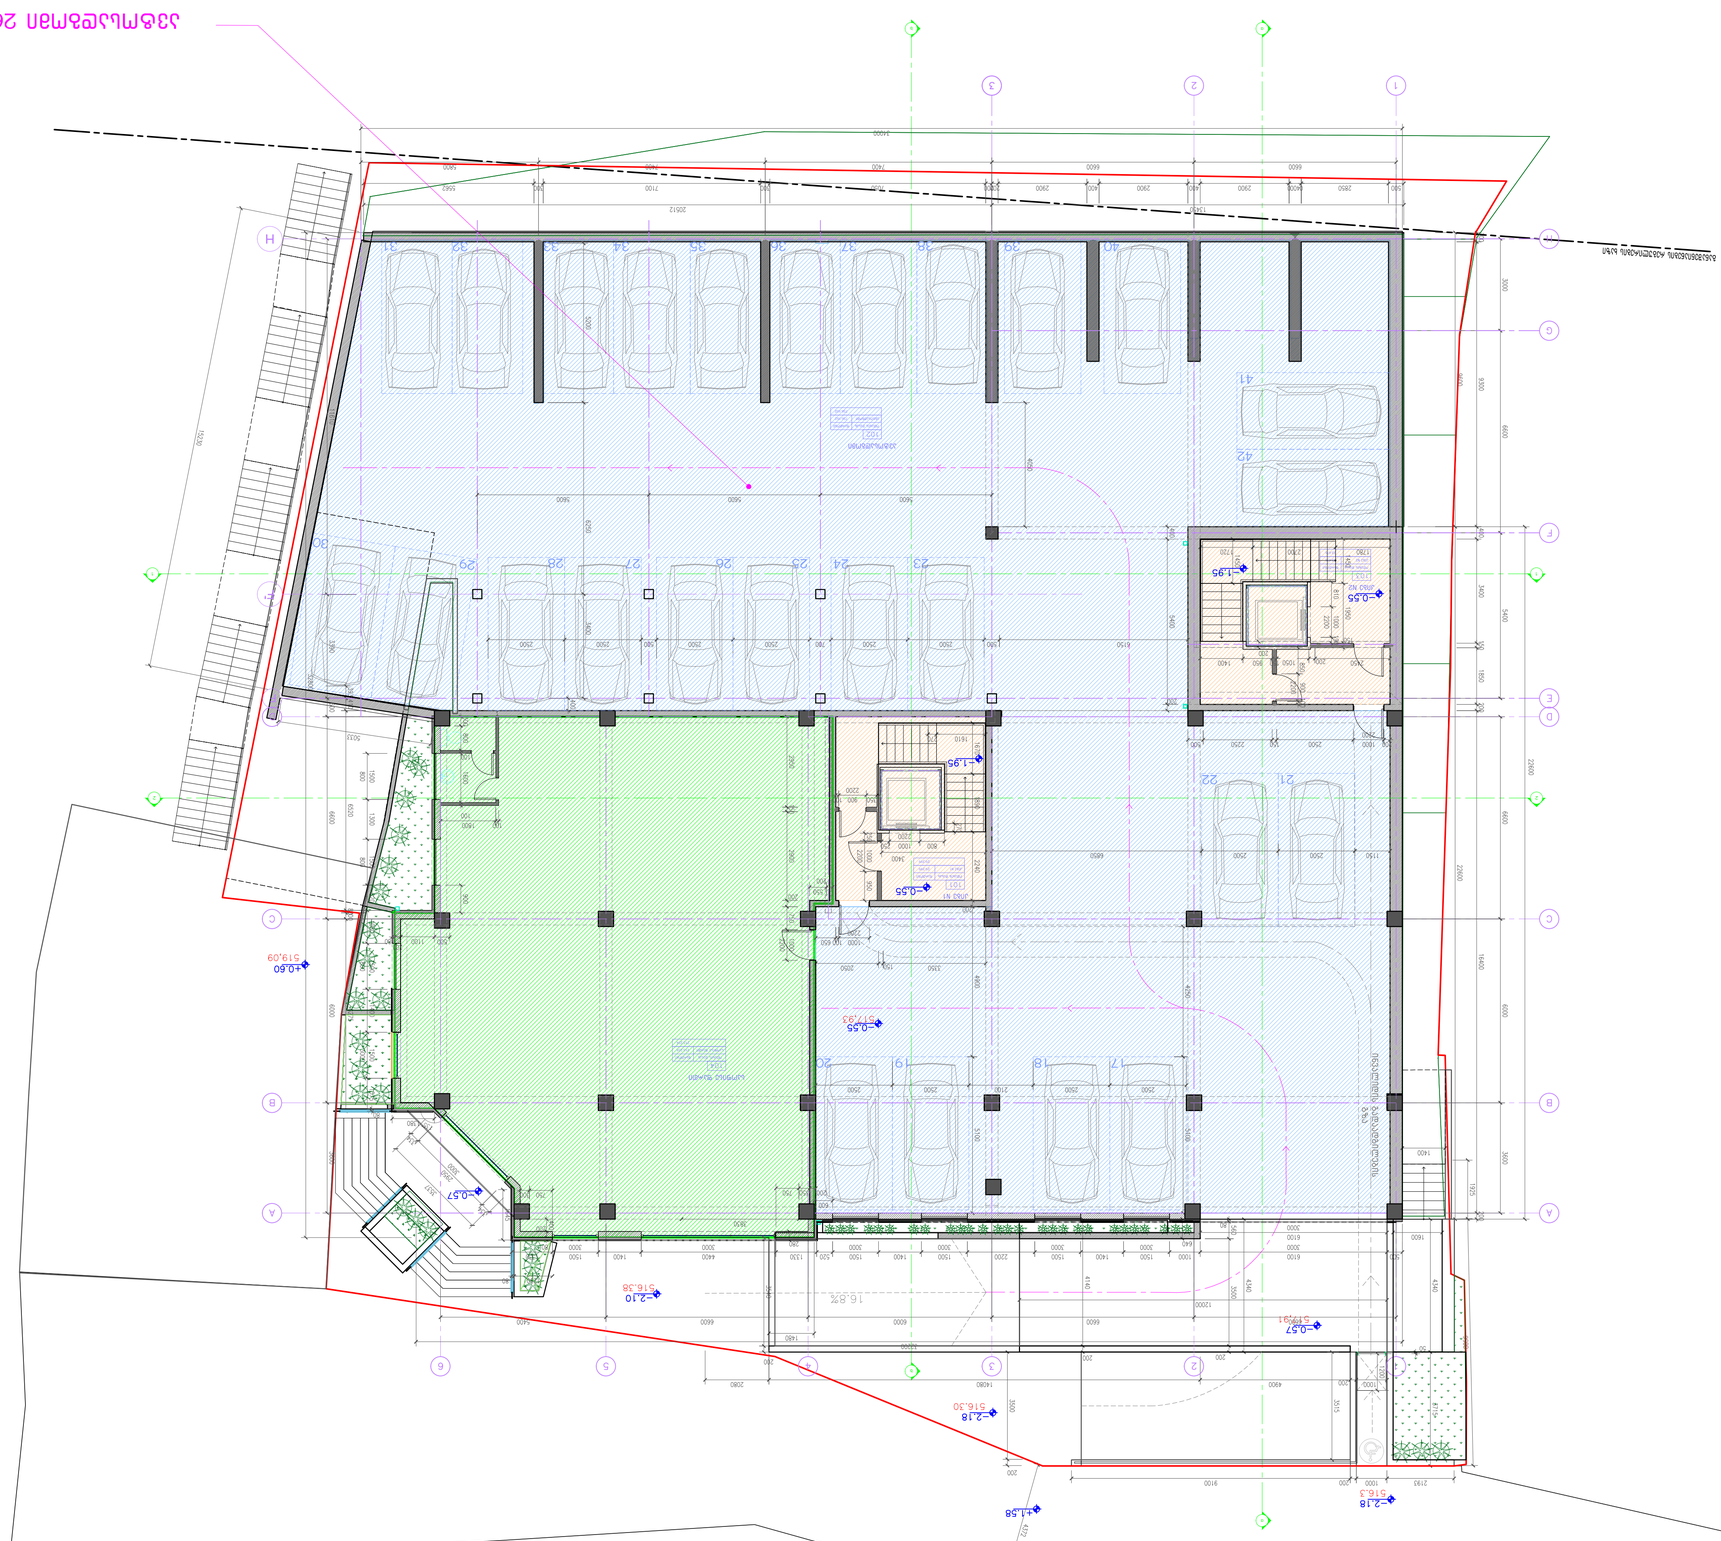

-1.95
-3.35
-2.18
-3.35





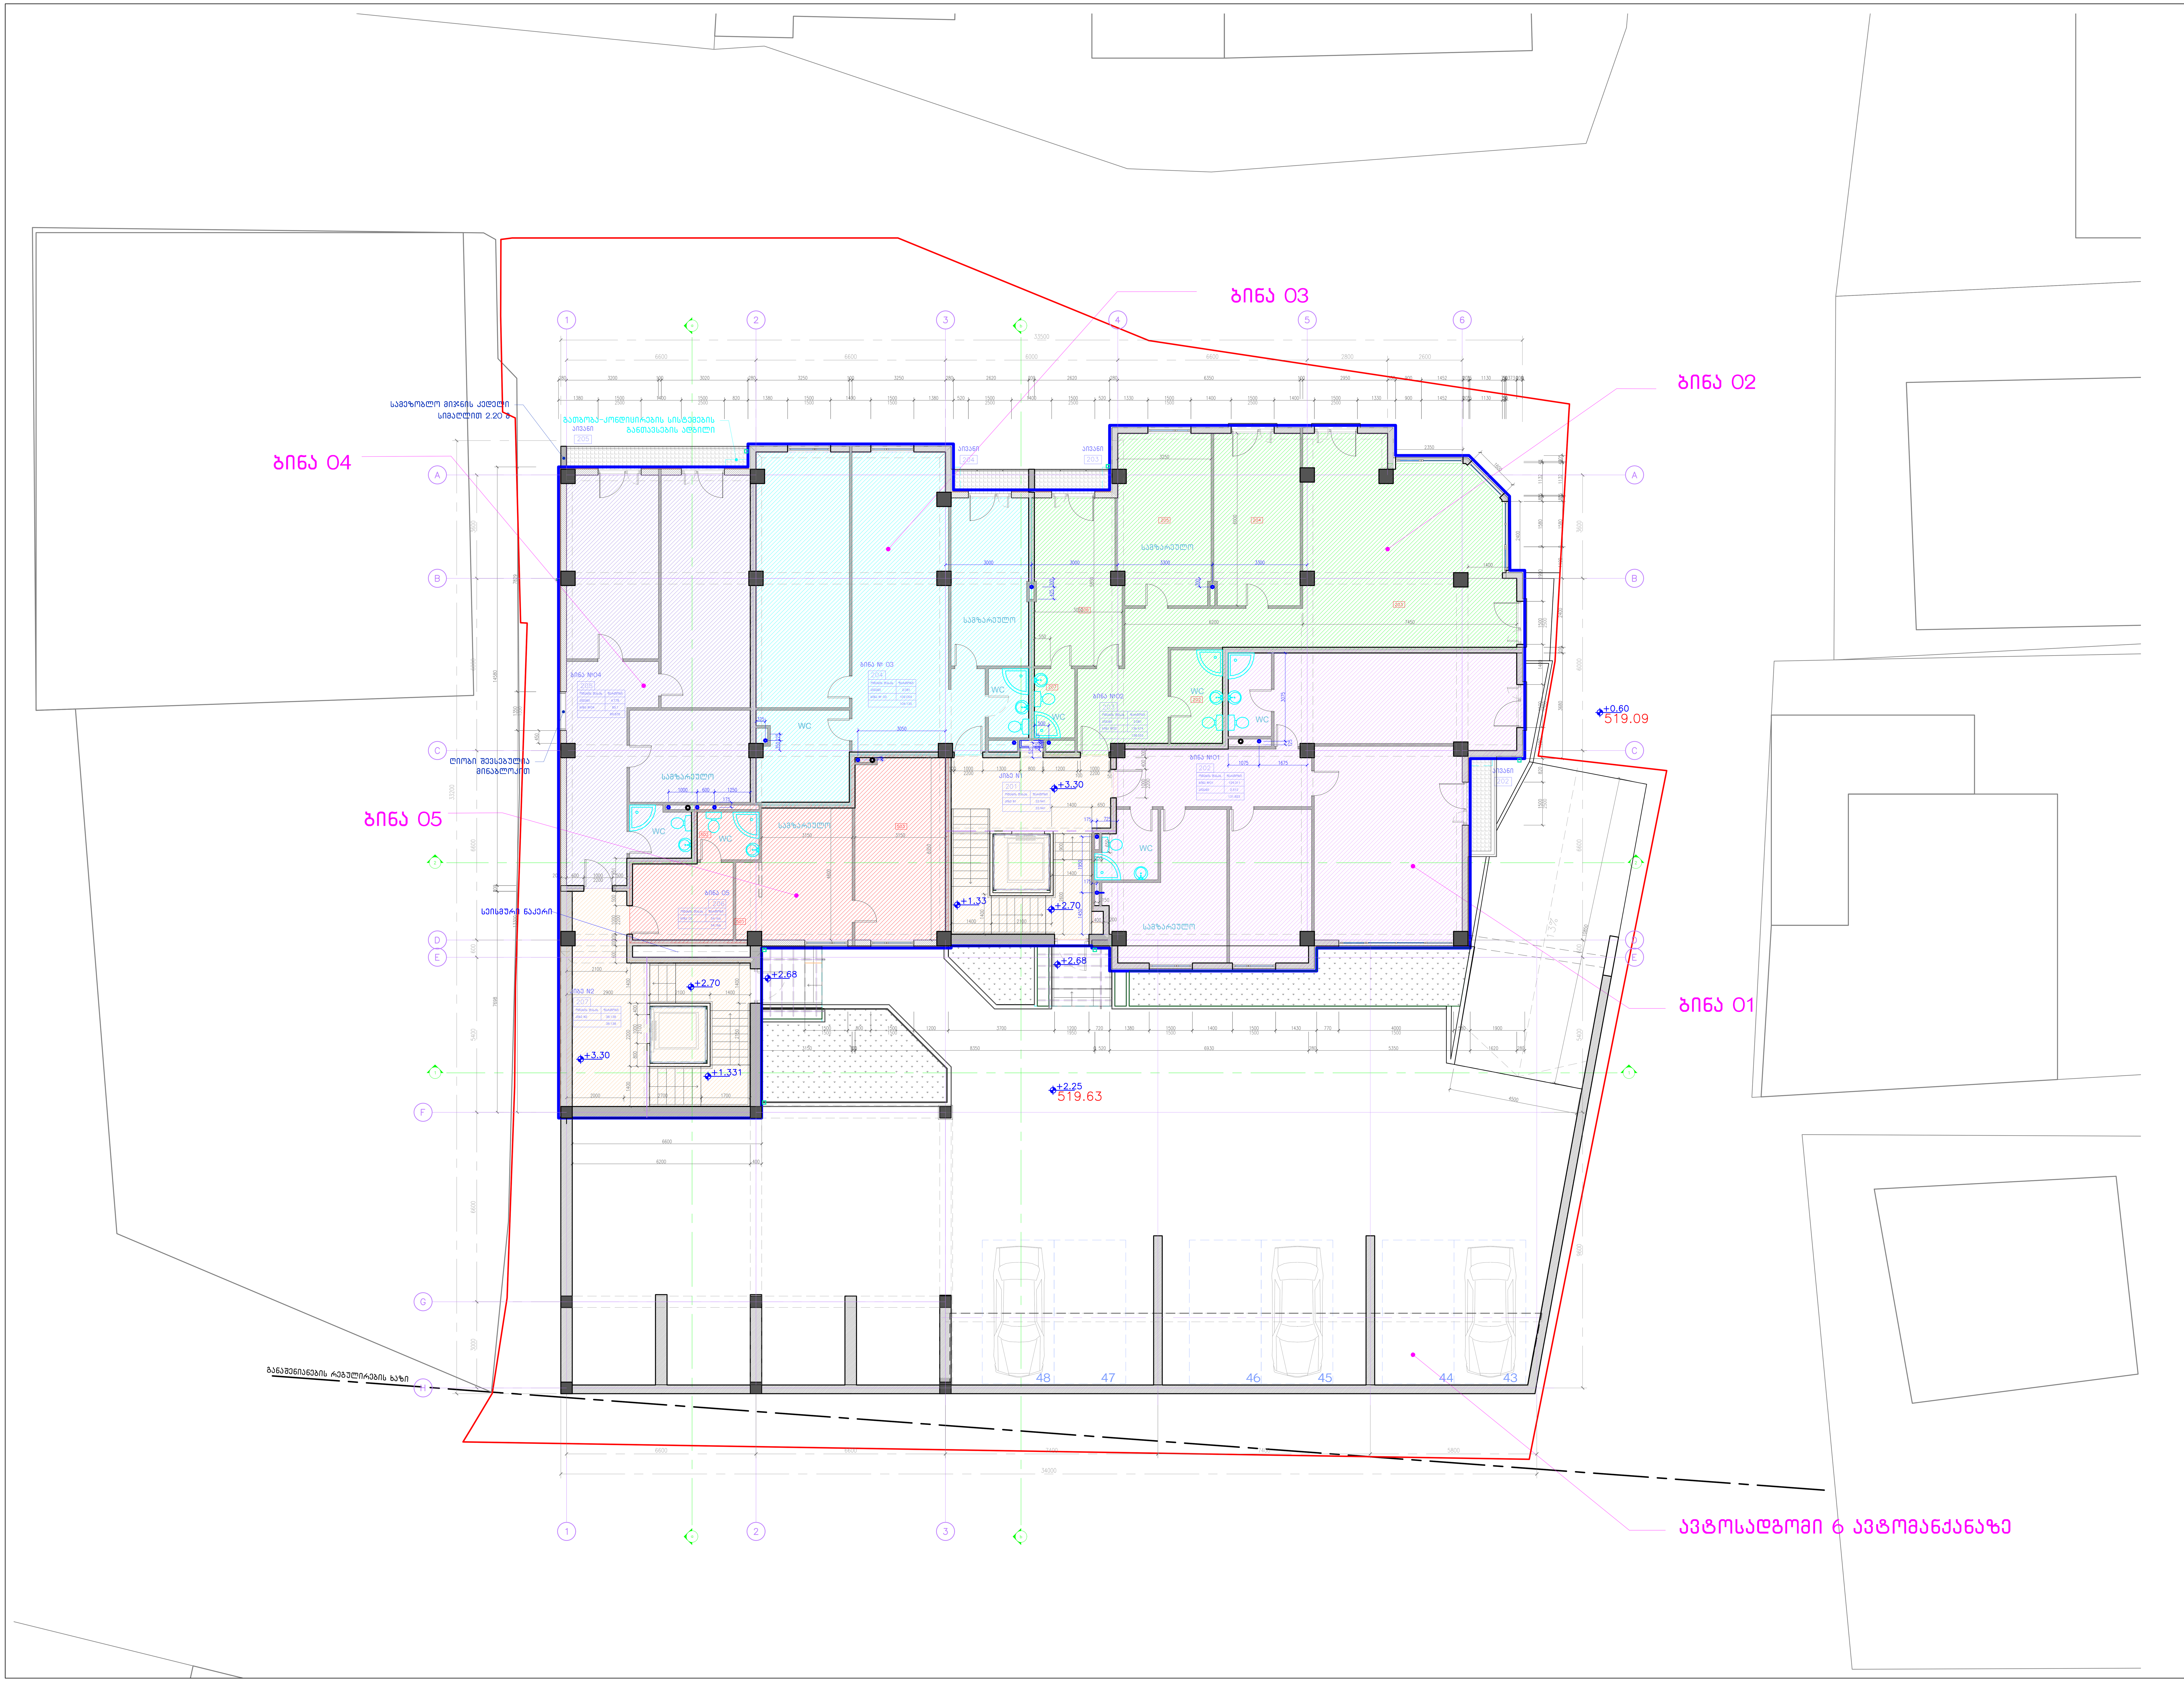
## LEGEND

| | | | |
|---|---|---|---|
| | | | |
| | | | |
| | | | |

ფორმატი PAPER SIZE | A-1

# მეორე სართულის გეგმა




პირობითი აღნიშვნები LEGEND

ფუნქციური ფართობების ნუსხა

| ფართი | ოთახის დასახელება | ფართობი |
|---|---|---|
| 201 | კიბე N1 | 33.941 |
| 202 | აივანი | 2.512 |
| 202 | ბინა №01 | 129.311 |
| 203 | აივანი | 2.081 |
| 203 | ბინა №02 | 136.474 |
| 204 | ბინა № 03 | 102.054 |
| 204 | აივანი | 2.081 |
| 205 | ბინა №04 | 85.1 |
| 205 | აივანი | 4.778 |
| 206 | ბინა 05 | 54.166 |
| 207 | კიბე N2 | 38.138 |
| | | 590.636 |

ფასადის კედელი 400 მმ

წვრილი ბლოკის კედელი 200

ტიხარი 150 მმ

ტიხარი შახტებისათვის 100 მმ

წითელი ხაზი

განაშენიანების ფართის საზღვარი

განაშენიანების ფართობი (K2 სათვის): 613.4 მ2

ბინების რაოდენობა:

ბინა №01;
ბინა №02;
ბინა №03;
ბინა №04;
ბინა №05;
სულ 5 ბინა

ავტოსადგომების რაოდენობა:

ავტოსადგომი №43;
ავტოსადგომი №44;
ავტოსადგომი №45;
ავტოსადგომი №46;
ავტოსადგომი №47;
ავტოსადგომი №48;
სულ 6 ავტოსადგომი

შენიშვნები NOTES

1. ნახაზზე ზომები მოცემულია მილიმეტრებში;
2. ნახაზზე ყველა ცვლილება მშენებლობისას შეთანხმებული უნდა იყოს პროექტის ავტორთან;
3. ფურცლის კორექტირებით ავტომატურად უქმდება წინა ვარიანტი;

სიტუაციური სქემა KEY PLAN

| | |
|---|---|
| დამკვეთი CLIENT | "BLOCK GEO GROUP" |
| პროექტი PROJECT | მრავალბინიანი საცხოვრებელი სახლი |
| მისამართი PROJECT | ქ. თბილისი; მცხეთის ქუჩა II შესახვევი №5 |

| თანამდებობა | გვარი | ხელმოწერა |
|---|---|---|
| საარ.მთ.არქიტექტ. | ი.ბარნაბიშვილი | |
| არ.მთ.არქიტექტორი | ნ.მაღრაძე | |
| | | |
| შეამოწმა | | |

BLOCK Georgia

0194 თბილისი, მიცკევიჩის 29ა, ტელ./ფაქსი : (+995 32) 911 114, 231 047.
www.block.ge
E-mail: block@block.ge

არქიტექტურული ნაწილი

| მასშტაბი SCALE | 1:100 | თარიღი DATE OF ISSUE | 22.01.2013 |
|---|---|---|---|

ნახაზი DRWG.: გეგმა +3.30 ნიშნულზე

კორექტირება REVISIONS

| № | კორექტ. REV. | თარიღი DATE |
|---|---|---|
| 1 | | 06.08.2015 |
| 2 | | 26.01.2016 |
| 3 | | 08.07.2016 |
| 5 | | 06.11.2018 |

| სტადია STAGE | ინდექსი INDEX | ფურც. PAGES |
|---|---|---|
| მუშა პროექტი | | 24 |

# ქალაქ თბილისის ცენტრალური ნაწილის ზონა

| A-1 | ფასადი |
|---|---|

LEGEND | ნაგებობის ფუნქციური დანიშნულება

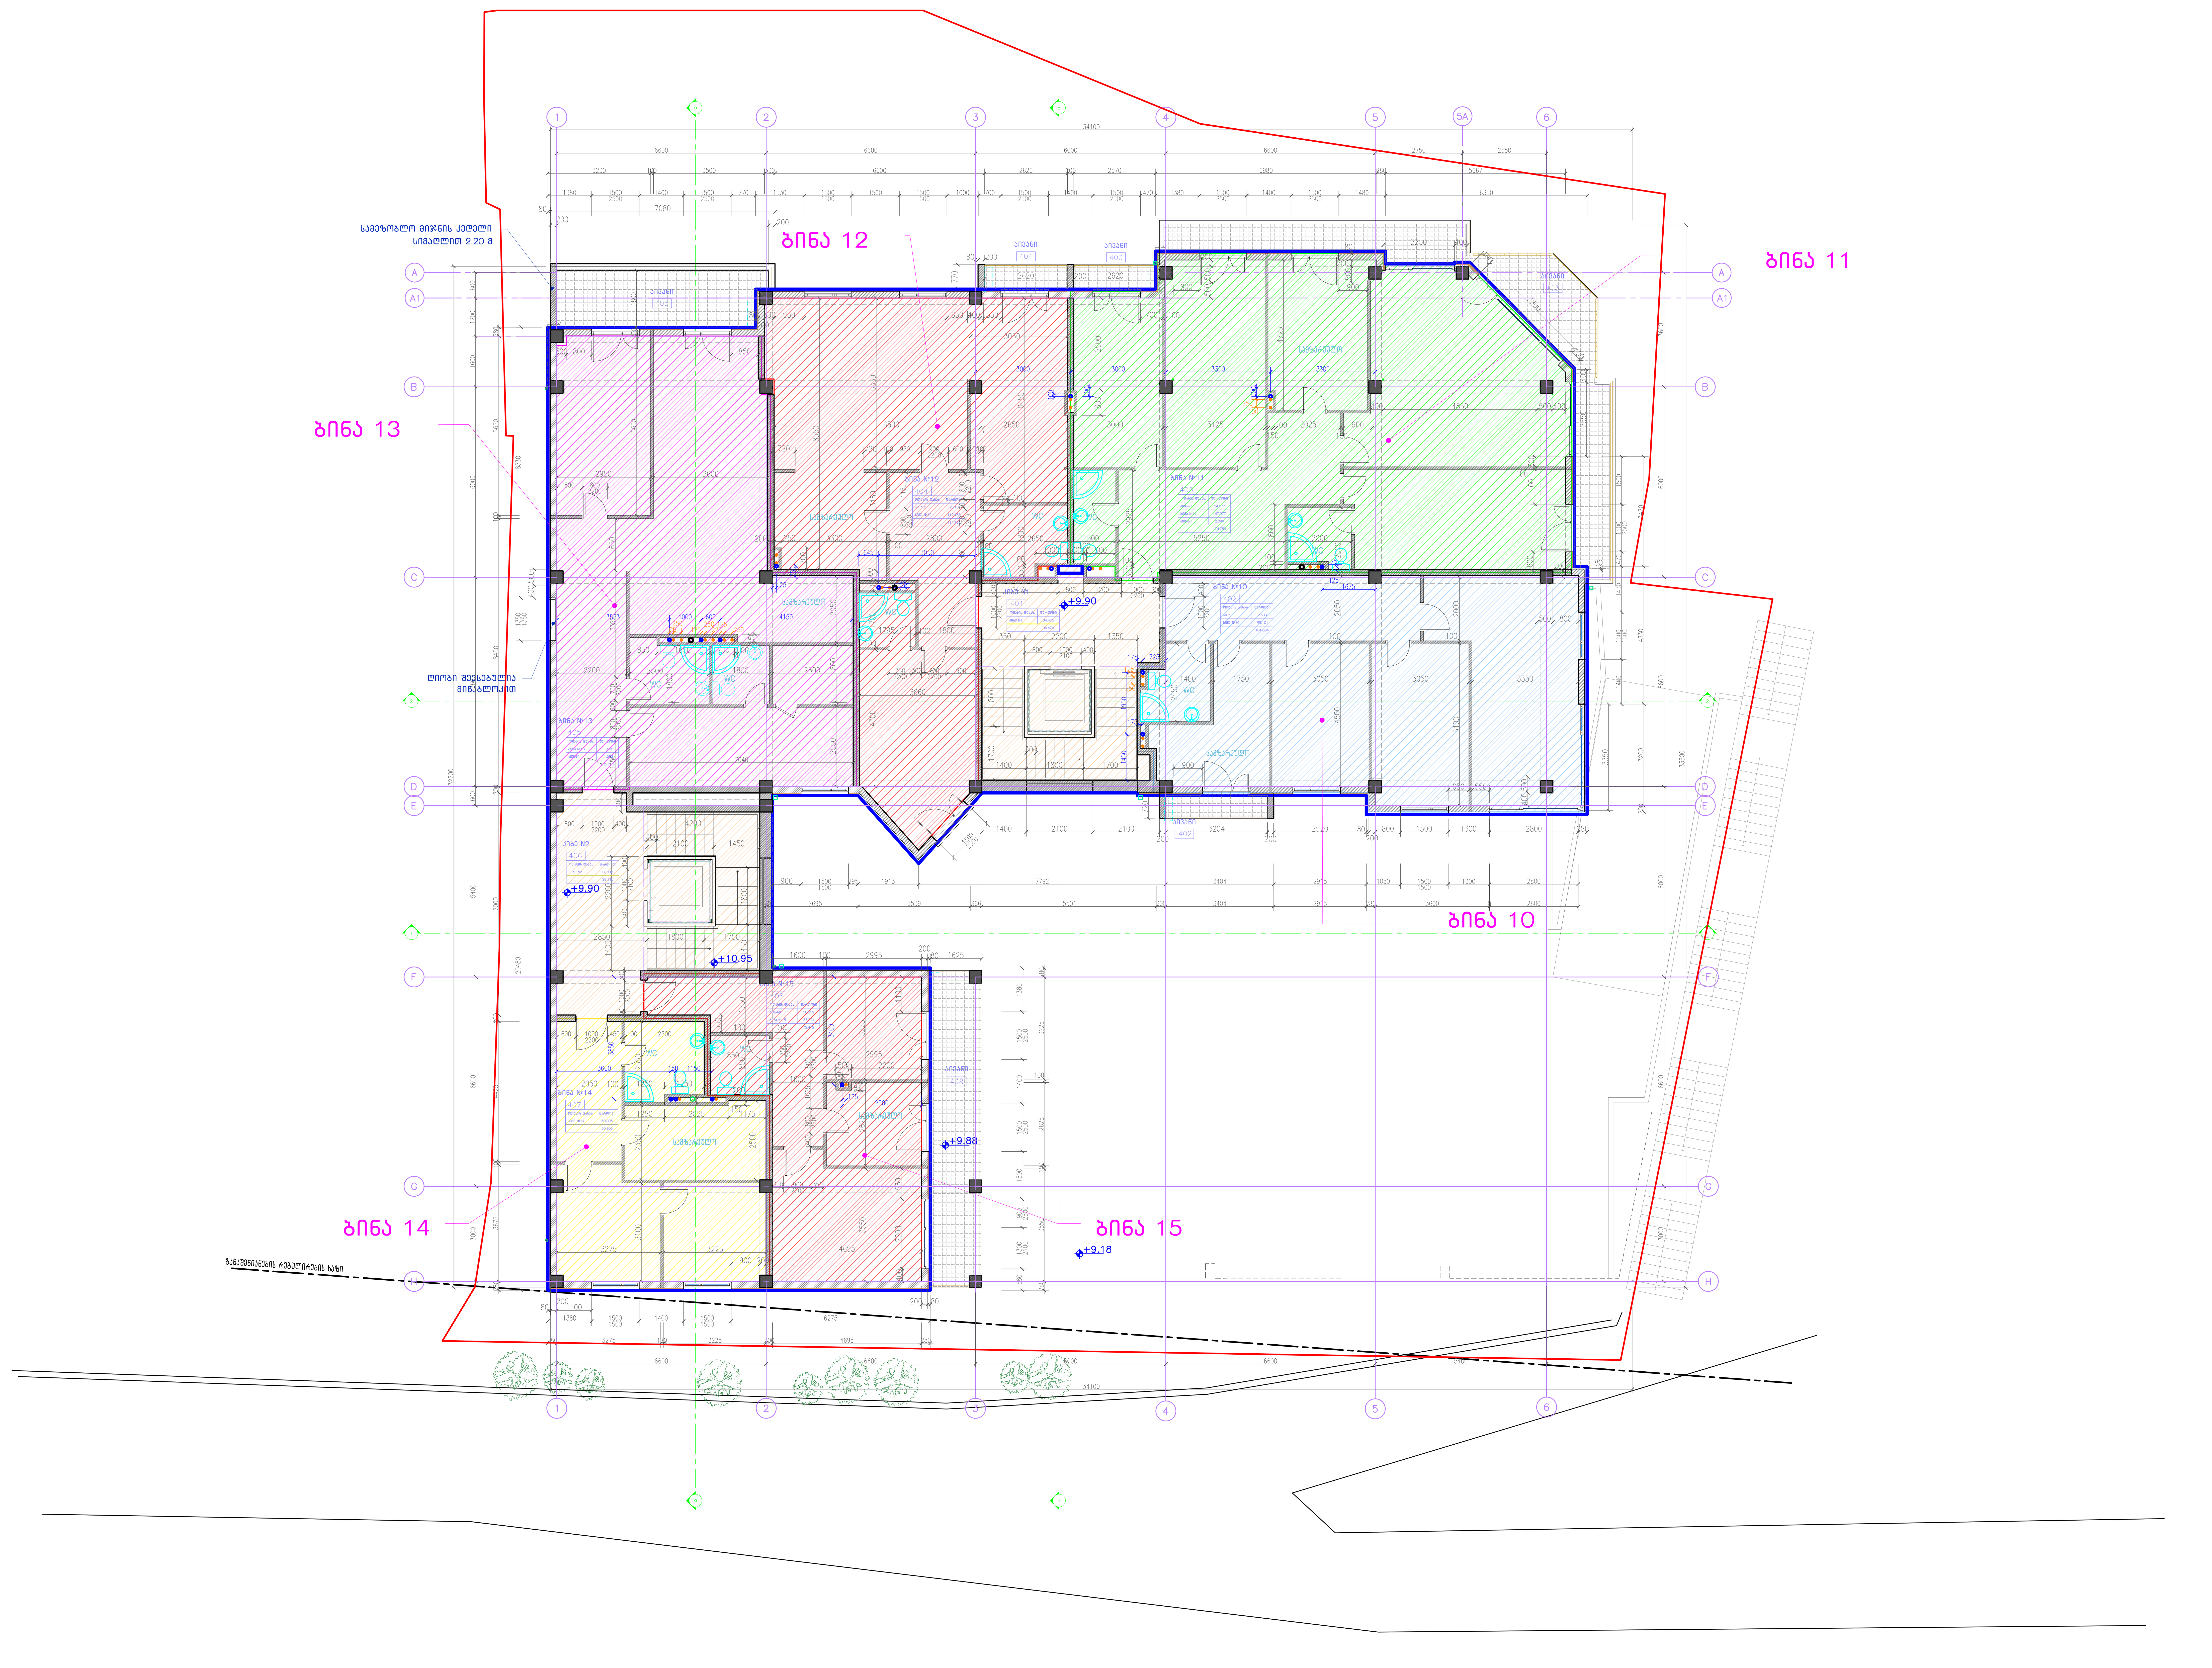
| ფერი | ფუნქციური დანიშნულება | რაოდენობა | ფართობი |
|---|---|---|---|
| 301 | კიბის N1 | 33.229 | |
| 302 | კიბის#2 | 2.501 | |
| 302 | კიბის#3 | 2.332 | |
| 303 | ბინა №07 | 124.787 | |
| 303 | ბინა №08 | 115.998 | |
| 304 | ბინა №07.2 | 51.556 | |
| 304 | კიბის#4 | 1.892 | |
| 305 | კიბის#5 | 9.446 | |
| 304 | კიბის#6 | 2.082 | |
| 306 | ბინა №09 | 65.078 | |
| 305 | ბინა №08 | 141.234 | |
| 308 | კიბის#8 | 15.122 | |
| 307 | კიბე №2 | 3.404 | |
| 308 | ტერასა ბინის | 111.579 | |
| | | 721.267 | |

ნაგებობის ფასადის მასალების ექსპლიკაცია

| | |
|---|---|
| ფასადის ღია ფერის ალუმინის პანელი | 400 მმ-ზე მეტი სიგრძის |
| ფასადის ღია ფერის ალუმინის პანელი | 200 მმ-ზე მეტი სიგრძის |
| ფასადის ალუმინის პანელი | 150 მმ-ზე |
| ფასადის ალუმინის პანელი | 100 მმ-ზე |
| ნაგებობის ფასადის ალუმინის პანელი | |
| ფასადის ალუმინის პანელი | |

ნაგებობის ფასადის მასალების ექსპლიკაცია

| | |
|---|---|
| ფასადის ალუმინის პანელი | |
| ფასადის ალუმინის პანელი | |
| ფასადის ალუმინის პანელი | |




| ფორმატი PAPER SIZE | A-1 |
|---|---|

# მეოთხე სართულის გეგმა

პირობითი აღნიშვნები — LEGEND

| ფუნქციური ფართობების ნუსხა | | |
|---|---|---|
| ფართი | ოთახის დასახელება | ფართობი |
| 401 | კიბე N1 | 34.476 |
| 402 | ბინა №10 | 99.101 |
| 402 | აივანი | 2.503 |
| 403 | აივანი | 24.677 |
| 403 | ბინა №11 | 147.977 |
| 403 | აივანი | 2.099 |
| 404 | ბინა №12 | 112.185 |
| 404 | აივანი | 2.213 |
| 405 | ბინა №13 | 113.62 |
| 405 | აივანი | 11.592 |
| 406 | კიბე N2 | 38.116 |
| 407 | ბინა №14 | 50.805 |
| 408 | ბინა №15 | 56.221 |
| 408 | აივანი | 16.252 |
| | | 711.835 |

- ფასადის კედელი 400 მმ
- წვრილი ბლოკის კედელი 200 მმ
- ტიხარი 150 მმ
- ტიხარი შახტებისათვის 100 მმ

- წითელი ხაზი
- განაშენიანების ფართის საზღვარი

განაშენიანების ფართობი
(K2 სათვის): 688.5 მ2

ბინების რაოდენობა:

ბინა №10;
ბინა №11;
ბინა №12;
ბინა №13;
ბინა №14;
ბინა №15;
სულ 6 ბინა

შენიშვნები — NOTES

1. ნახაზზე ზომები მოცემულია მილიმეტრებში;
2. ნახაზზე ყველა ცვლილება მშენებლობისას შეთანხმებული უნდა იყოს პროექტის ავტორთან;
3. ფურცლის კორექტირებით ავტომატურად უქმდება წინა ვარიანტი;

სიტუაციური სქემა — KEY PLAN

| | |
|---|---|
| დამკვეთი CLIENT | "BLOCK GEO GROUP" |
| პროექტი PROJECT | მრავალბინიანი საცხოვრებელი სახლი |
| მისამართი PROJECT | ქ. თბილისი; მცხეთის ქუჩა II შესახვევი №5 |

| თანამდებობა | გვარი | ხელმოწერა |
|---|---|---|
| საპრ.მთ.არქიტექტ. | ი.ბარნაბიშვილი | |
| პრ.მთ.არქიტექტორი | ნ.მაღრაძე | |
| | | |
| შემოწმება | | |


BLOCK Georgia
0194 თბილისი, მოსკოვის 29ა,
ტელ/ფაქსი : (+995 32) 911 114, 231 047.
www.block.ge
E-mail: block@block.ge

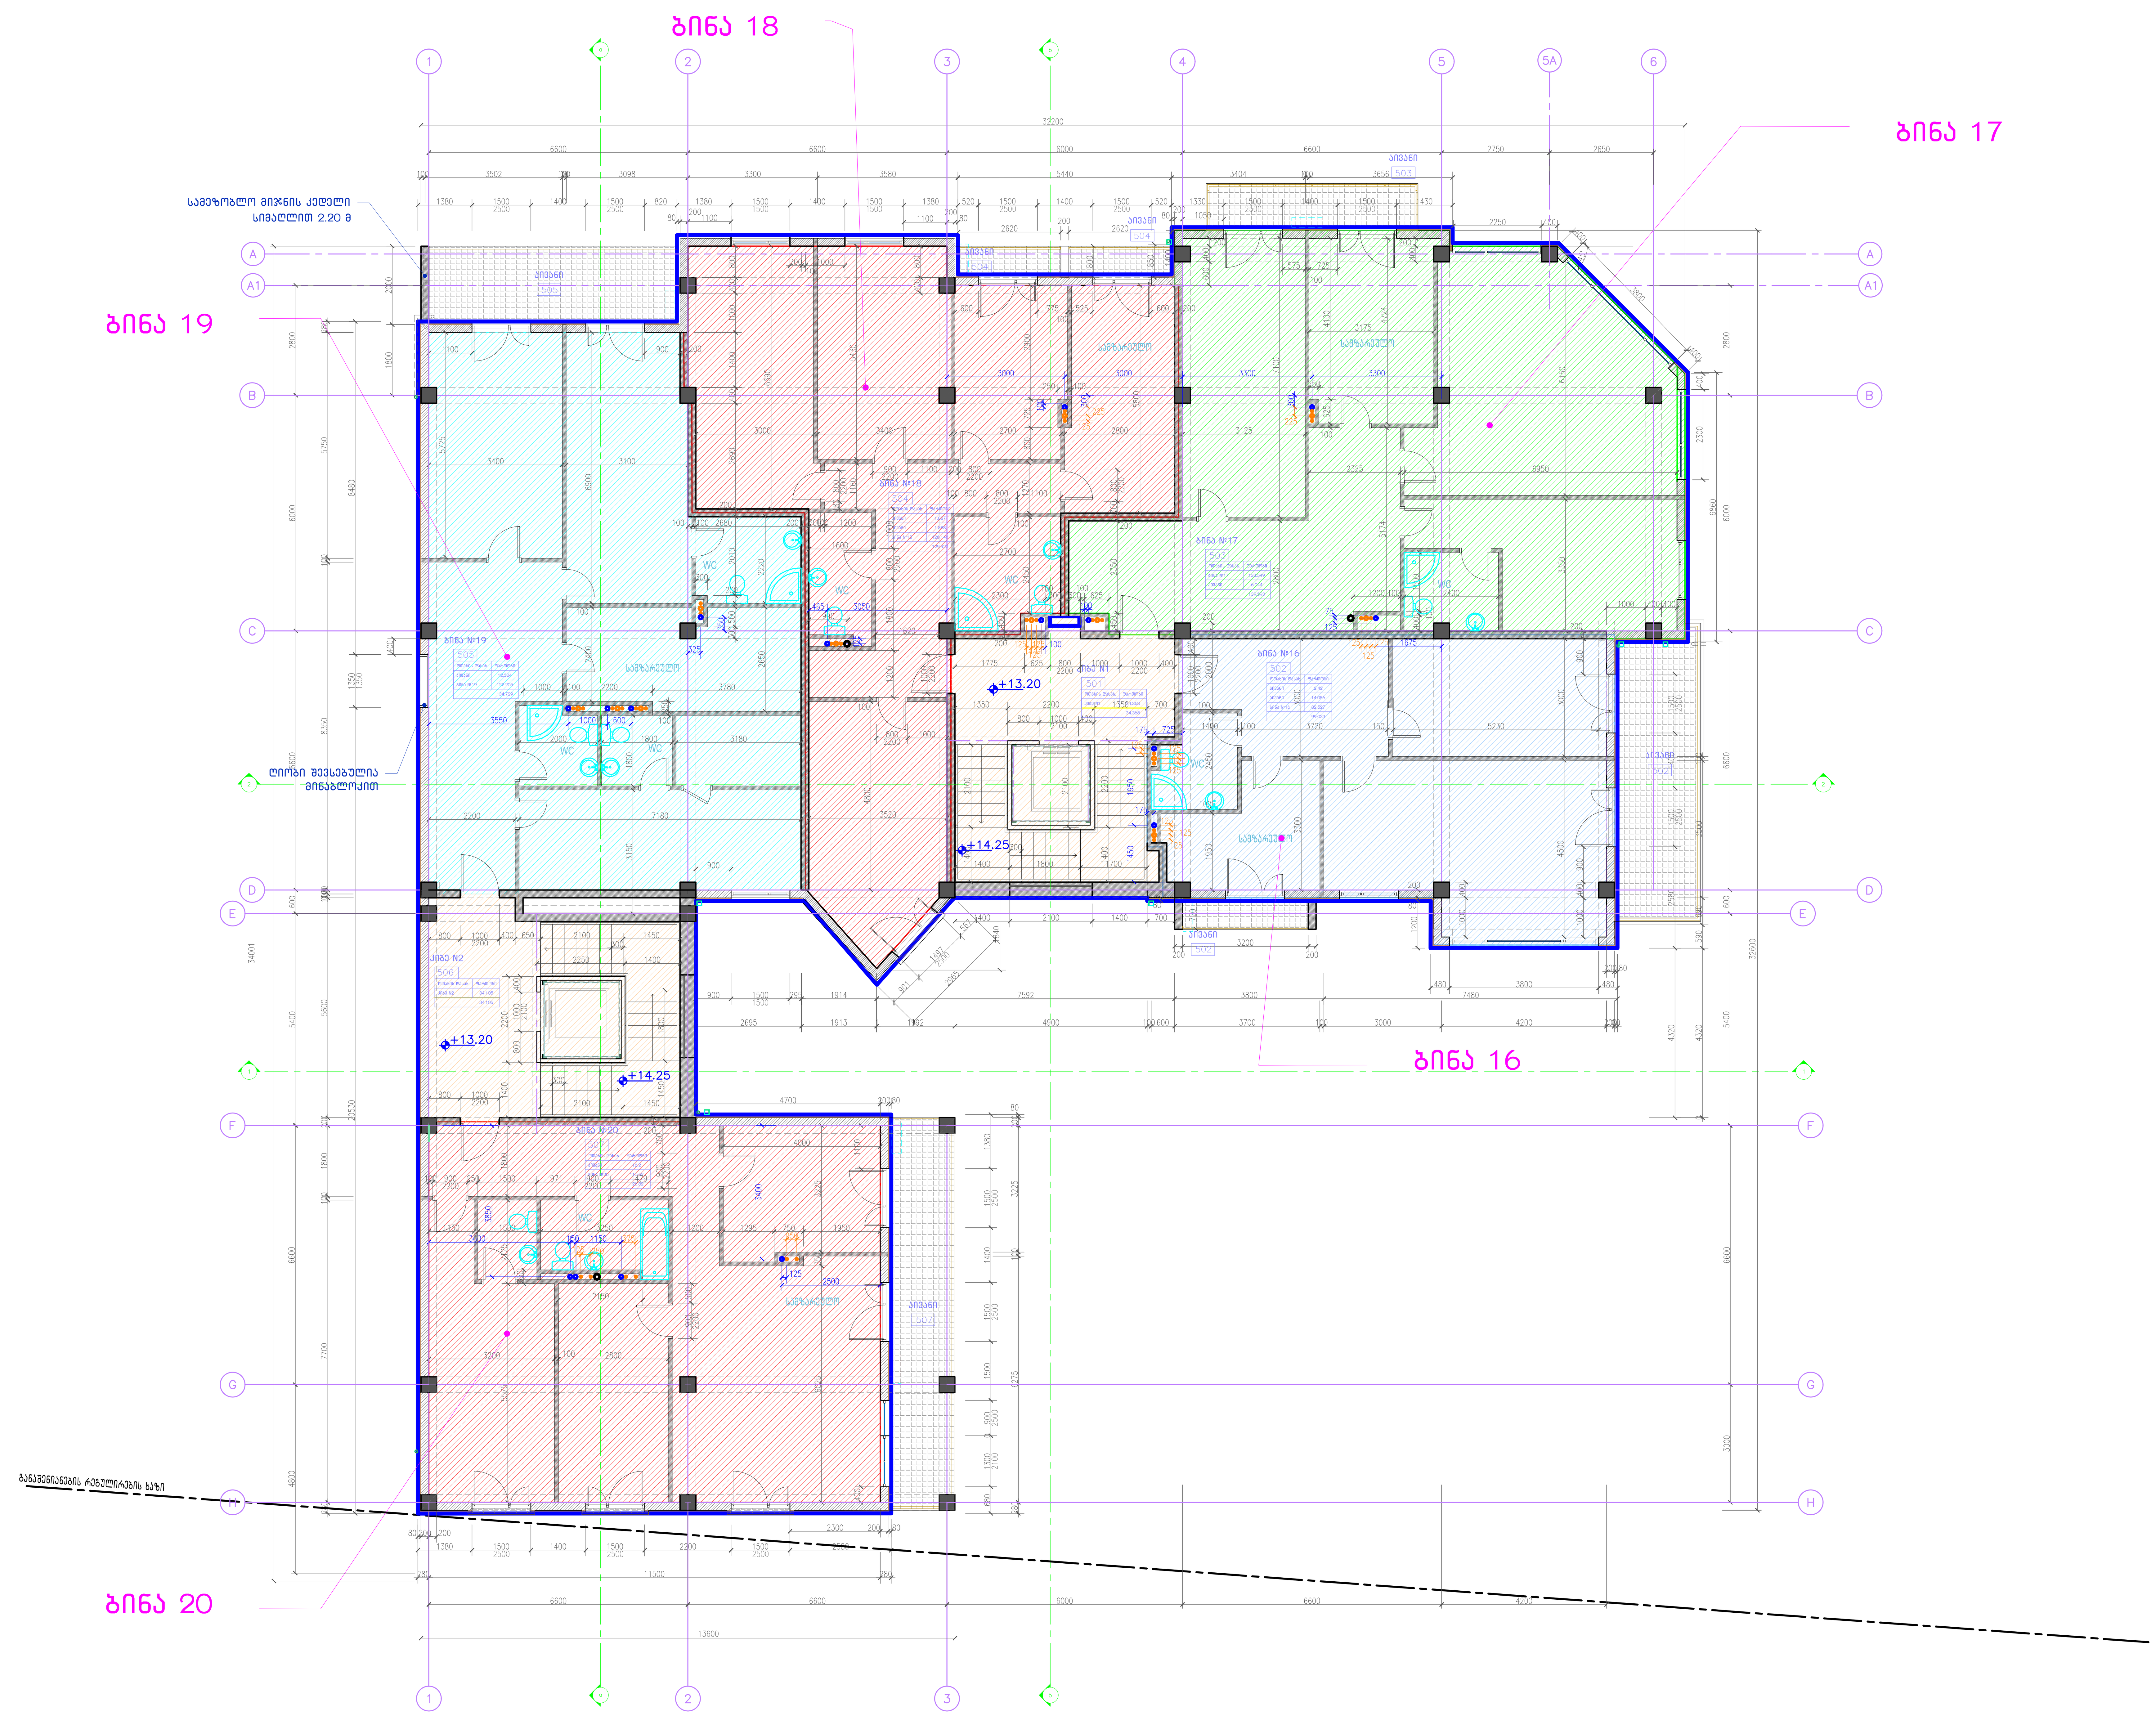

არქიტექტურული ნაწილი

| | | | | |
|---|---|---|---|---|
| მასშტაბი SCALE | 1:100 | თარიღი DATE OF ISSUE | | 22.01.2013 |
| ნახაზი DRWG. | | კორექტირება REVISIONS | | |
| | | № | კორექტ. REV. | თარიღი DATE |
| გეგმა +9.90 ნიშნულზე | | 1 | | 06.08.2015 |
| | | 2 | | 26.01.2016 |
| | | 3 | | 08.07.2016 |
| | | 5 | | 06.11.2018 |

| სტადია STAGE | ინდექსი INDEX | ფურც. PAGES |
|---|---|---|
| მუშა პროექტი | ა-44 | 26 |

ფორმატი PAPER SIZE: A-1

# მეხუთე სართულის გეგმა




პირობითი აღნიშვნები LEGEND

| ფუნქციური ფართობების ნუსხა | | |
|---|---|---|
| ფართი | ოთახის დასახელება | ფართობი |
| 501 | კიბე N1 | 34.368 |
| 502 | აივანი | 14.086 |
| 502 | ბინა №16 | 82.527 |
| 502 | აივანი | 2.42 |
| 503 | აივანი | 6.044 |
| 503 | ბინა №17 | 133.549 |
| 504 | ბინა №18 | 126.148 |
| 504 | აივანი | 1.888 |
| 504 | აივანი | 1.887 |
| 505 | ბინა №19 | 122.205 |
| 505 | აივანი | 12.524 |
| 506 | კიბე N2 | 34.105 |
| 507 | აივანი | 16.2 |
| 507 | ბინა №20 | 110.62 |
| | | 698.571 |

ფასადის კედელი 400 მმ
წვრილი ბლოკის კედელი 200 მმ
ტიხარი 150 მმ
ტიხარი შახტებისათვის 100 მმ

წითელი ხაზი
განაშენიანების ფართის საზღვარი

განაშენიანების ფართობი (K2 სათვის): 682.2 მ2

ბინების რაოდენობა:

ბინა №16;
ბინა №17;
ბინა №18;
ბინა №19;
ბინა №20;
სულ 5 ბინა

შენიშვნები NOTES

1. ნახაზზე ზომები მოცემულია მილიმეტრებში;
2. ნახაზზე ყველა ცვლილება მშენებლობისას შეთანხმებული უნდა იყოს პროექტის ავტორთან;
3. ფურცლის კორექტირებით ავტომატურად უქმდება წინა ვარიანტი;

სიტუაციური სქემა KEY PLAN

| | |
|---|---|
| დამკვეთი CLIENT | "BLOCK GEO GROUP" |
| პროექტი PROJECT | მრავალბინიანი საცხოვრებელი სახლი |
| მისამართი PROJECT | ქ. თბილისი; მცხეთის ქუჩა II შესახვევი №5 |

| თანამდებობა | გვარი | ხელმოწერა |
|---|---|---|
| არ.მთ.არქიტექტორი | ნ.მაღრაძე | |
| | | |
| | | |
| შემოწმა | | |


BLOCK Georgia
0194 თბილისი, მოსაკვირის 29ა, ტელ./ფაქსი : (+995 32) 911 114, 231 047.
www.block.ge
E-mail: block@block. ge



არქიტექტურული ნაწილი

| | |
|---|---|
| მასშტაბი SCALE | 1:100 |
| თარიღი DATE OF ISSUE | 22.01.2013 |
| ნახაზი DRWG. | გეგმა +13.20 ნიშნულზე |

კორექტირება REVISIONS

| № | კორექტ. REV. | თარიღი DATE |
|---|---|---|
| 1 | | 06.08.2015 |
| 2 | | 26.01.2016 |
| 3 | | 17.05.2016 |
| 4 | | 23.01.2017 |
| 5 | | 06.11.2018 |

| სტადია STAGE | ინდექსი INDEX | ფურც. PAGES |
|---|---|---|
| მუშა პროექტი | ა-44 | 28 |

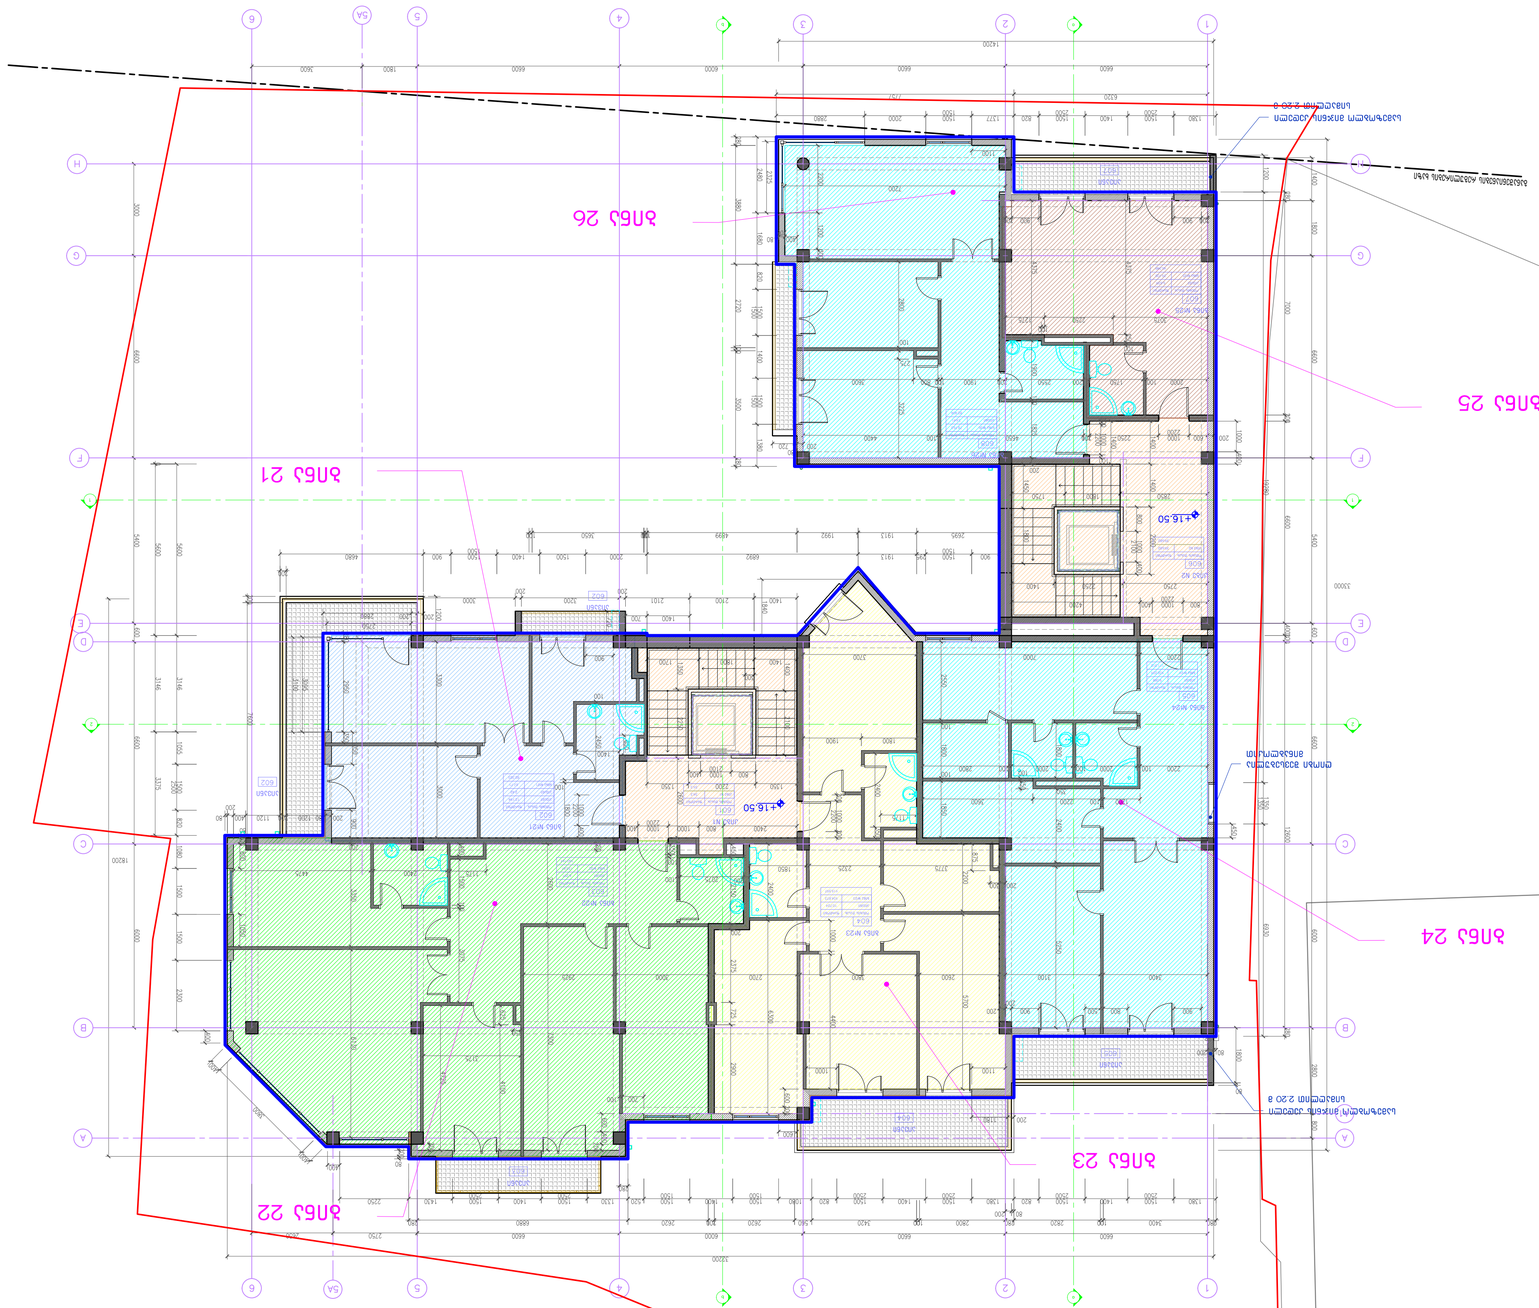


| | | | |
|---|---|---|---|
| 601 | ბინა N1 | 343 | |
| 602 | ბინა N21 | 67.71 | |
| 602 | პანდუსი | 12.194 | |
| 602 | პანდუსი | 2.42 | |
| 603 | ბინა N22 | 153.87 | |
| 603 | პანდუსი | 6.291 | |
| 604 | ბინა N23 | 106.873 | |
| 604 | პანდუსი | 10.724 | |
| 605 | ბინა N24 | 102.224 | |
| 605 | პანდუსი | 9.088 | |
| 606 | ბინა N2 | 39.682 | |
| 607 | ბინა N25 | 39.708 | |
| 607 | პანდუსი | 6.639 | |
| 608 | ბინა N26 | 78.163 | |
| 608 | პანდუსი | 3.641 | |
| | | 672.126 | |





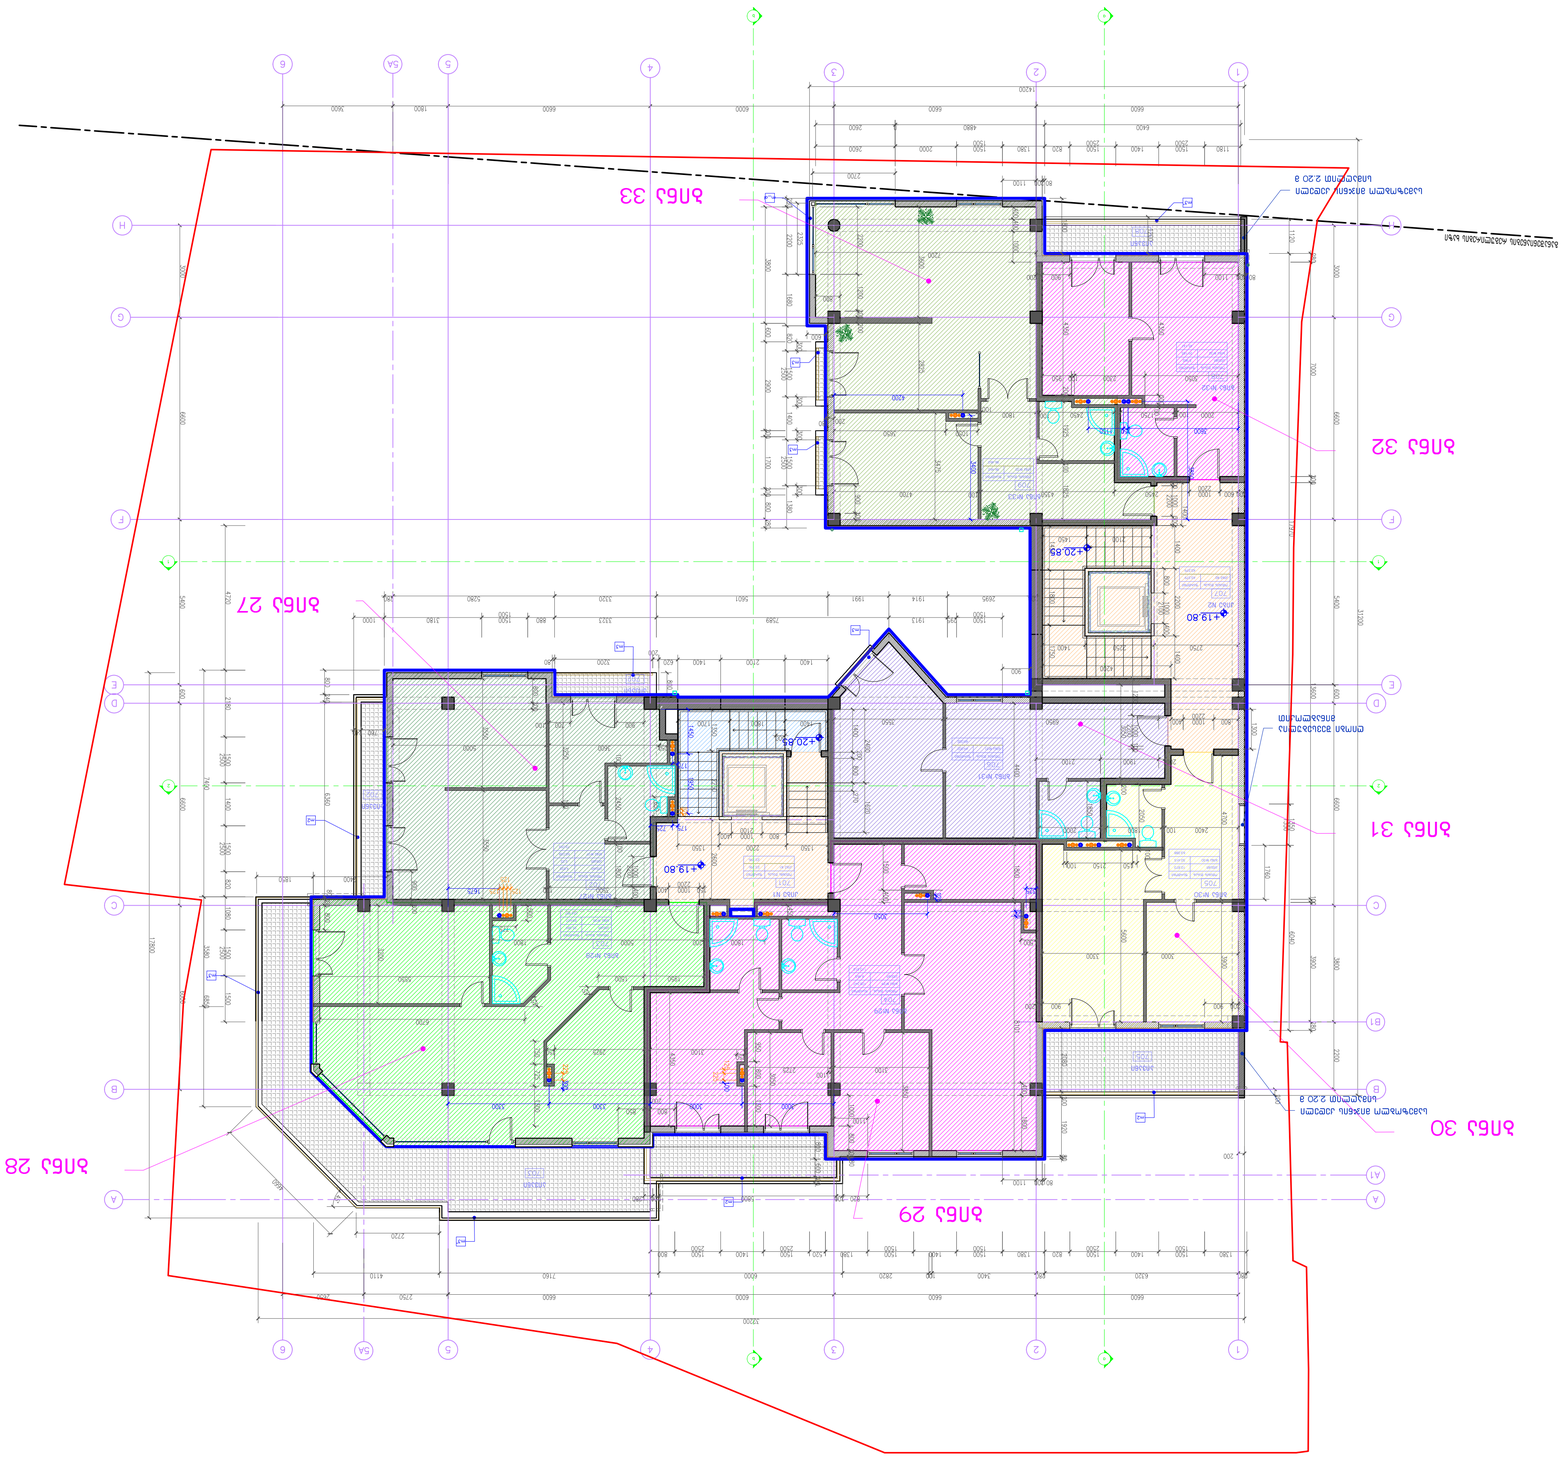



















































































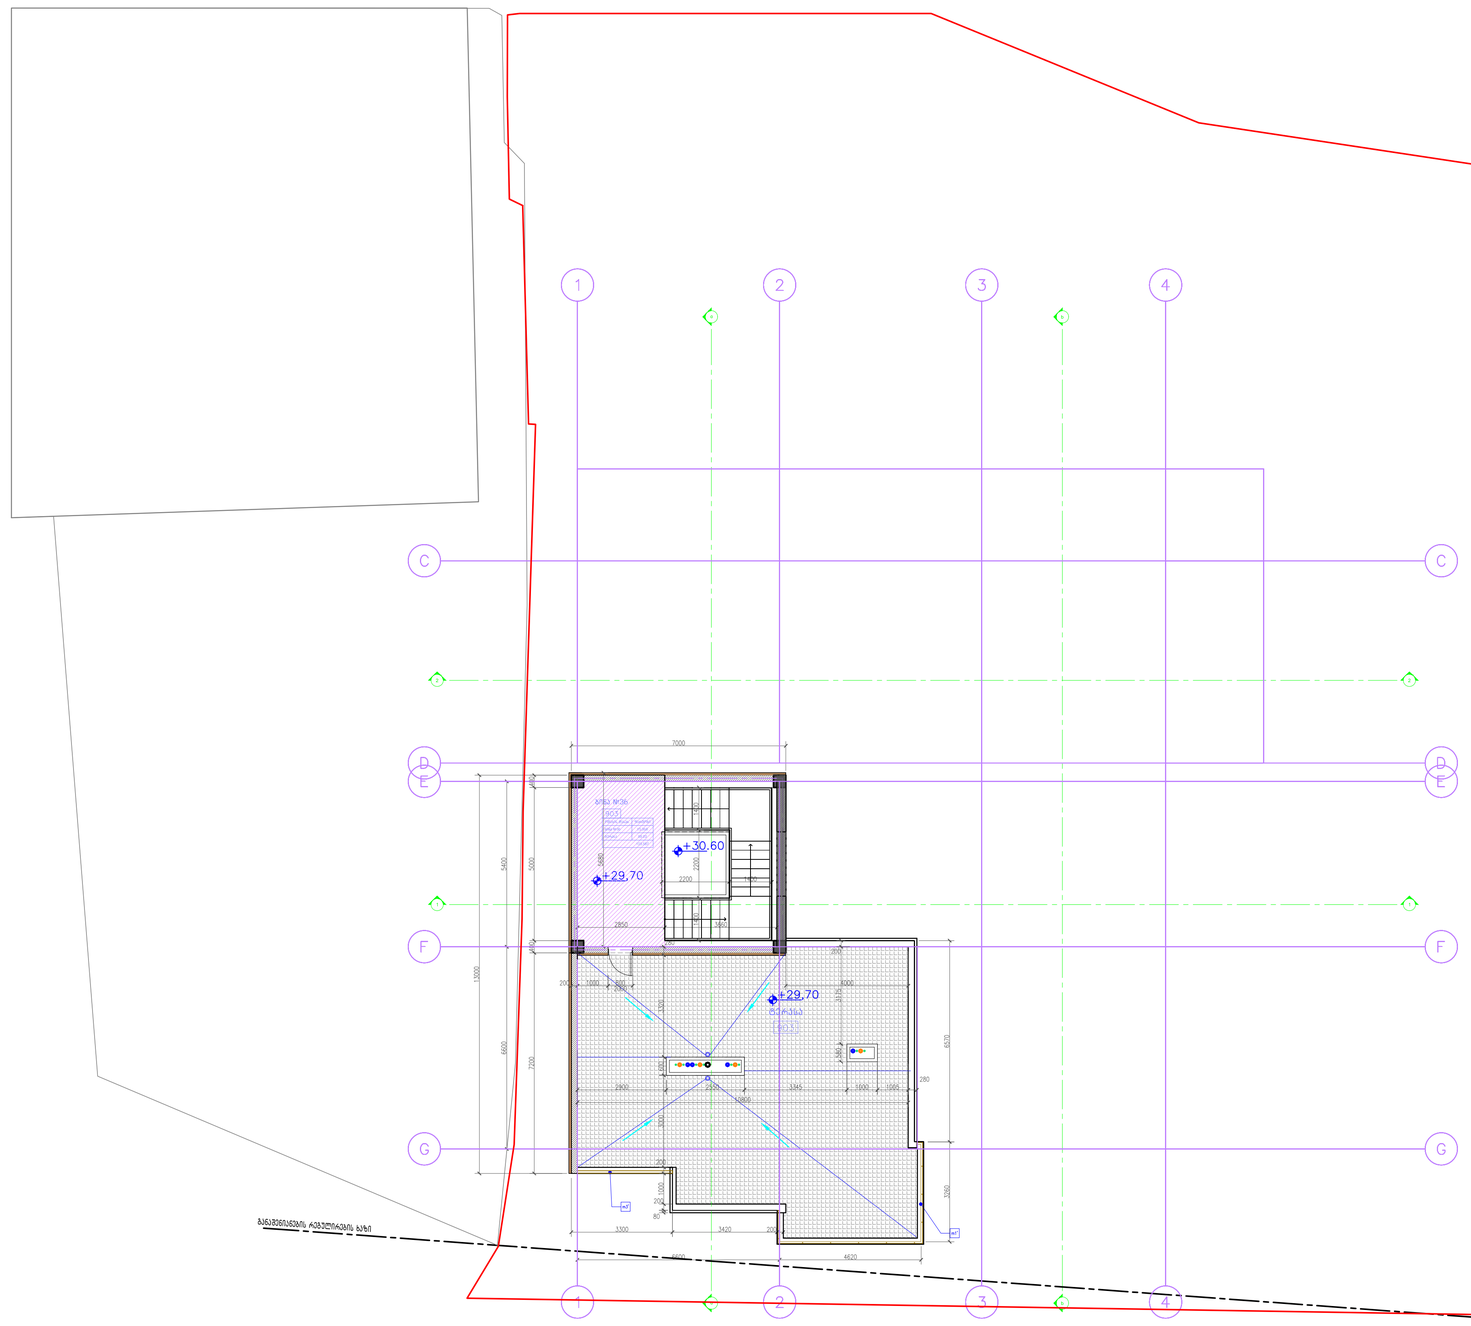ბინა №36 (K2 სართული) 140.7 მ2

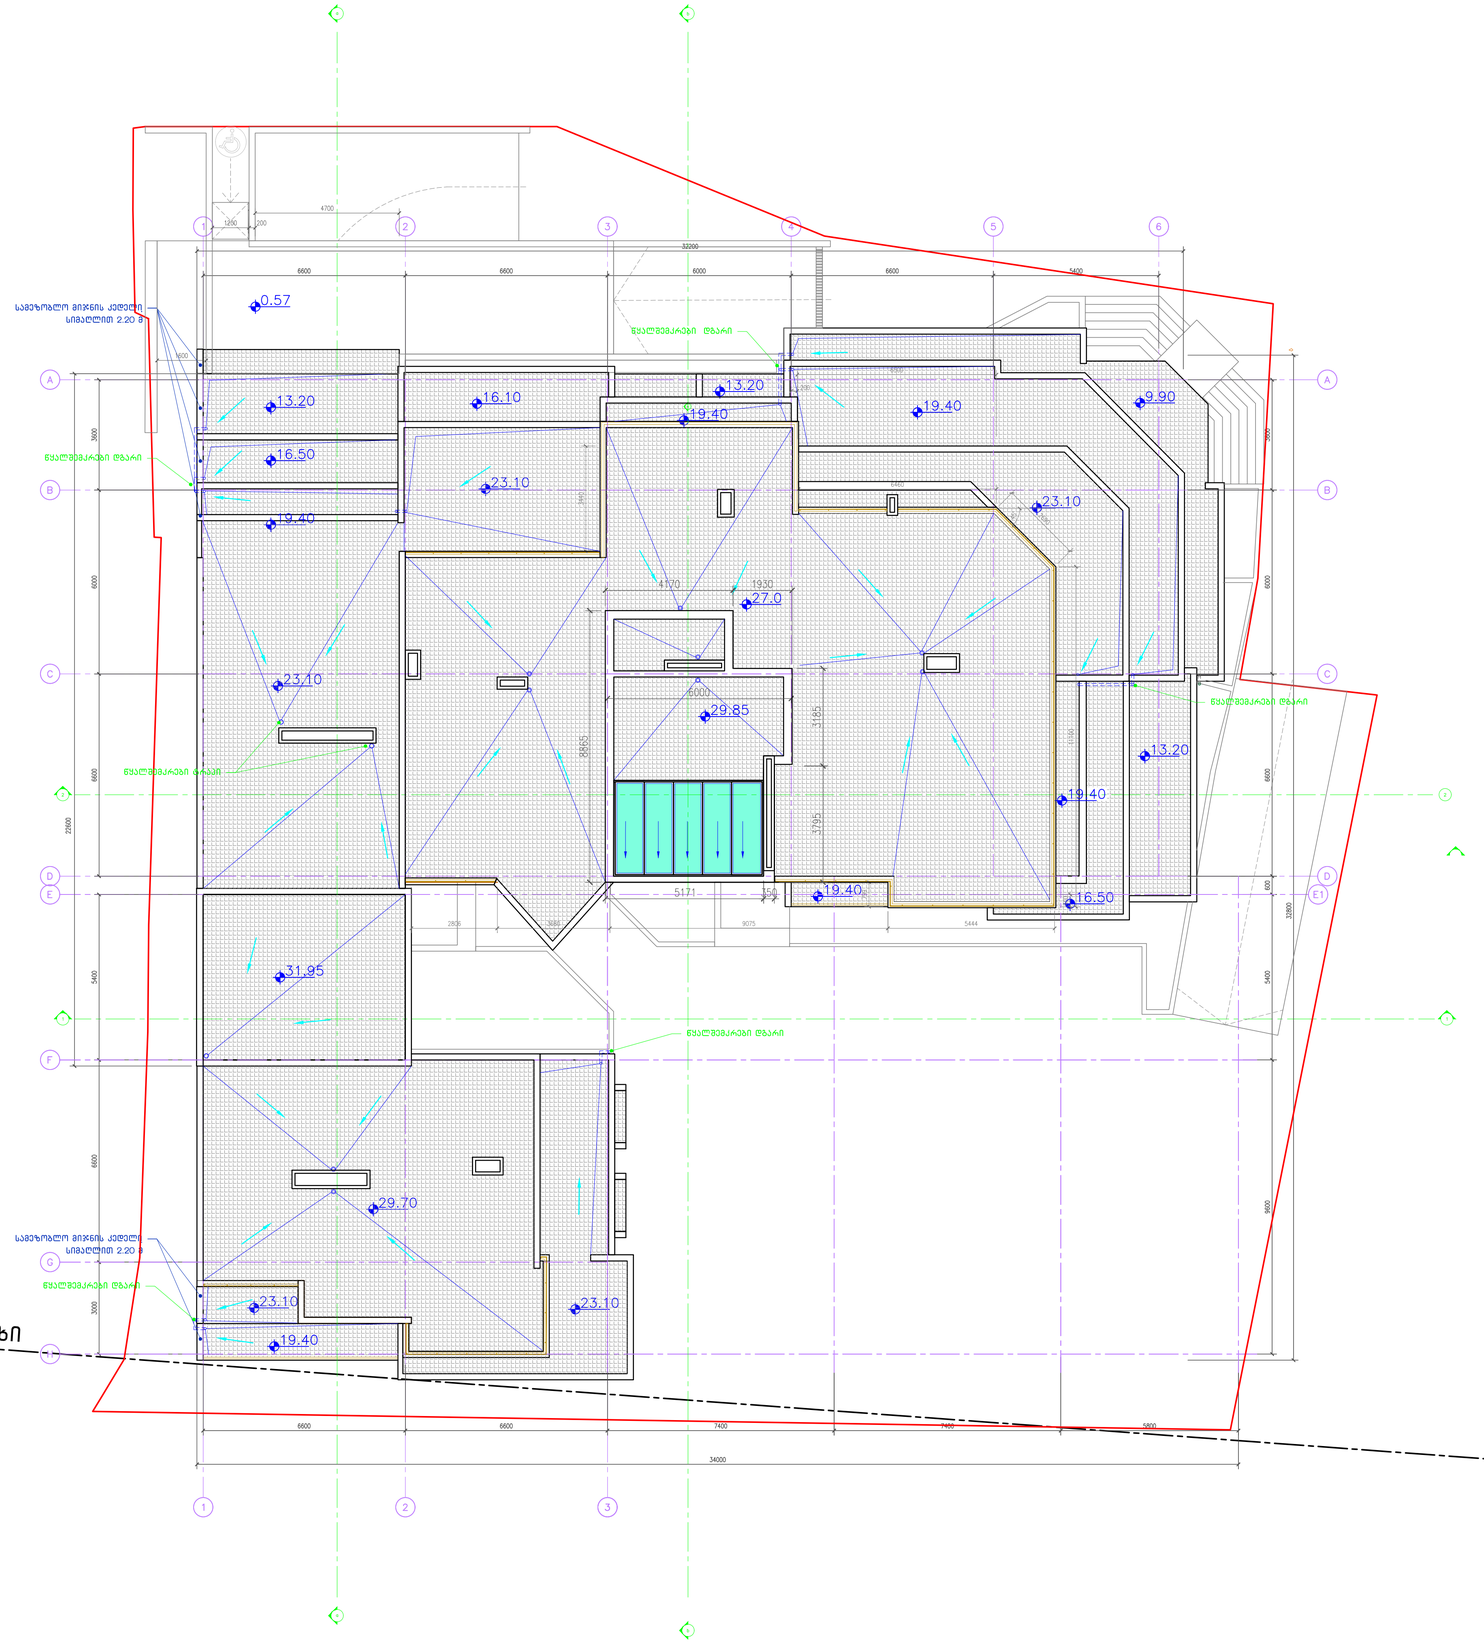
1
2
3
4
C
D
E
F
G
7000
+30.60
+29.70
+29.70
ბეტონის ფილა
ბეტონის ფილა
ბეტონის ფილა




| | |
|---|---|
| შენობის ნაწილი | A-1 |

# გადახურვის სქემა

ვერტიკალის აღნიშვნები — LEGEND

**შენიშვნები** — NOTES

1. ნახაზზე ზოგიერთი ზომებია მილიმეტრებში
2. ნახაზზე ზედა ნიშნულებია მითითებული მეტრებში
3. ზედაპირის ჩადინებისთვის პარამეტრები ნახაზებზეა მოცემული

საორიენტაციო სქემა — KEY PLAN

| | |
|---|---|
| დამკვეთი CLIENT | "BLOCK GEO GROUP" |
| პროექტის PROJECT | მრავალფუნქციური საცხოვრებელი სახლი |
| მისამართი PROJECT | ქ. თბილისი, მიხეილ კვარა I შესახვევი №5 |

| თანამშრომლის | გვარი | ხელმოწერა |
|---|---|---|
| ხელმძღვანელი | ნიკანორაშვილი | |
| პროექტირებისთვის | ნ.ბიძინაშვილი | |
| | | |
| შესრულებ | | |


BLOCK Georgia
0194 თბილისი, მიხეილ კვარა I შესახვევი №5, ტელ.: (+995 32) 251 04 47
www.block.ge
E-mail: block@block.ge


არქიტექტორული ნაწილი

| მასშტაბი SCALE | 1:100 | თარიღი DATE OF ISSUE | 22.01.2013 |
|---|---|---|---|

ნახაზის ცვლილება — REVISIONS

| № | კორექტ. REV. | თარიღი DATE |
|---|---|---|
| 1 | | 06.08.2015 |
| 3 | | 08.07.2016 |
| 4 | | 08.07.2016 |
| 5 | | 06.11.2018 |

| სტადია STAGE | ინდექსი INDEX | ფურც. PAGES |
|---|---|---|
| მუშა პროექტი | | |