“N.M.T.”
projektierung-vermessungs firma

“ენ-ემ-ტე”
საპროექტო-საამზომველო ფირმა

ჯორჯაძის ქ. №5

ტელ: 2934026

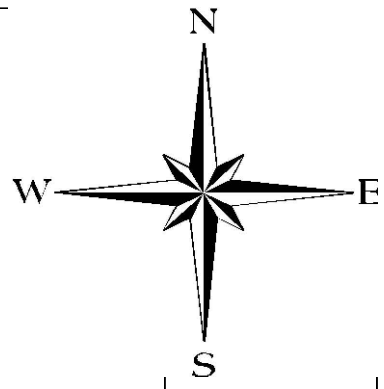

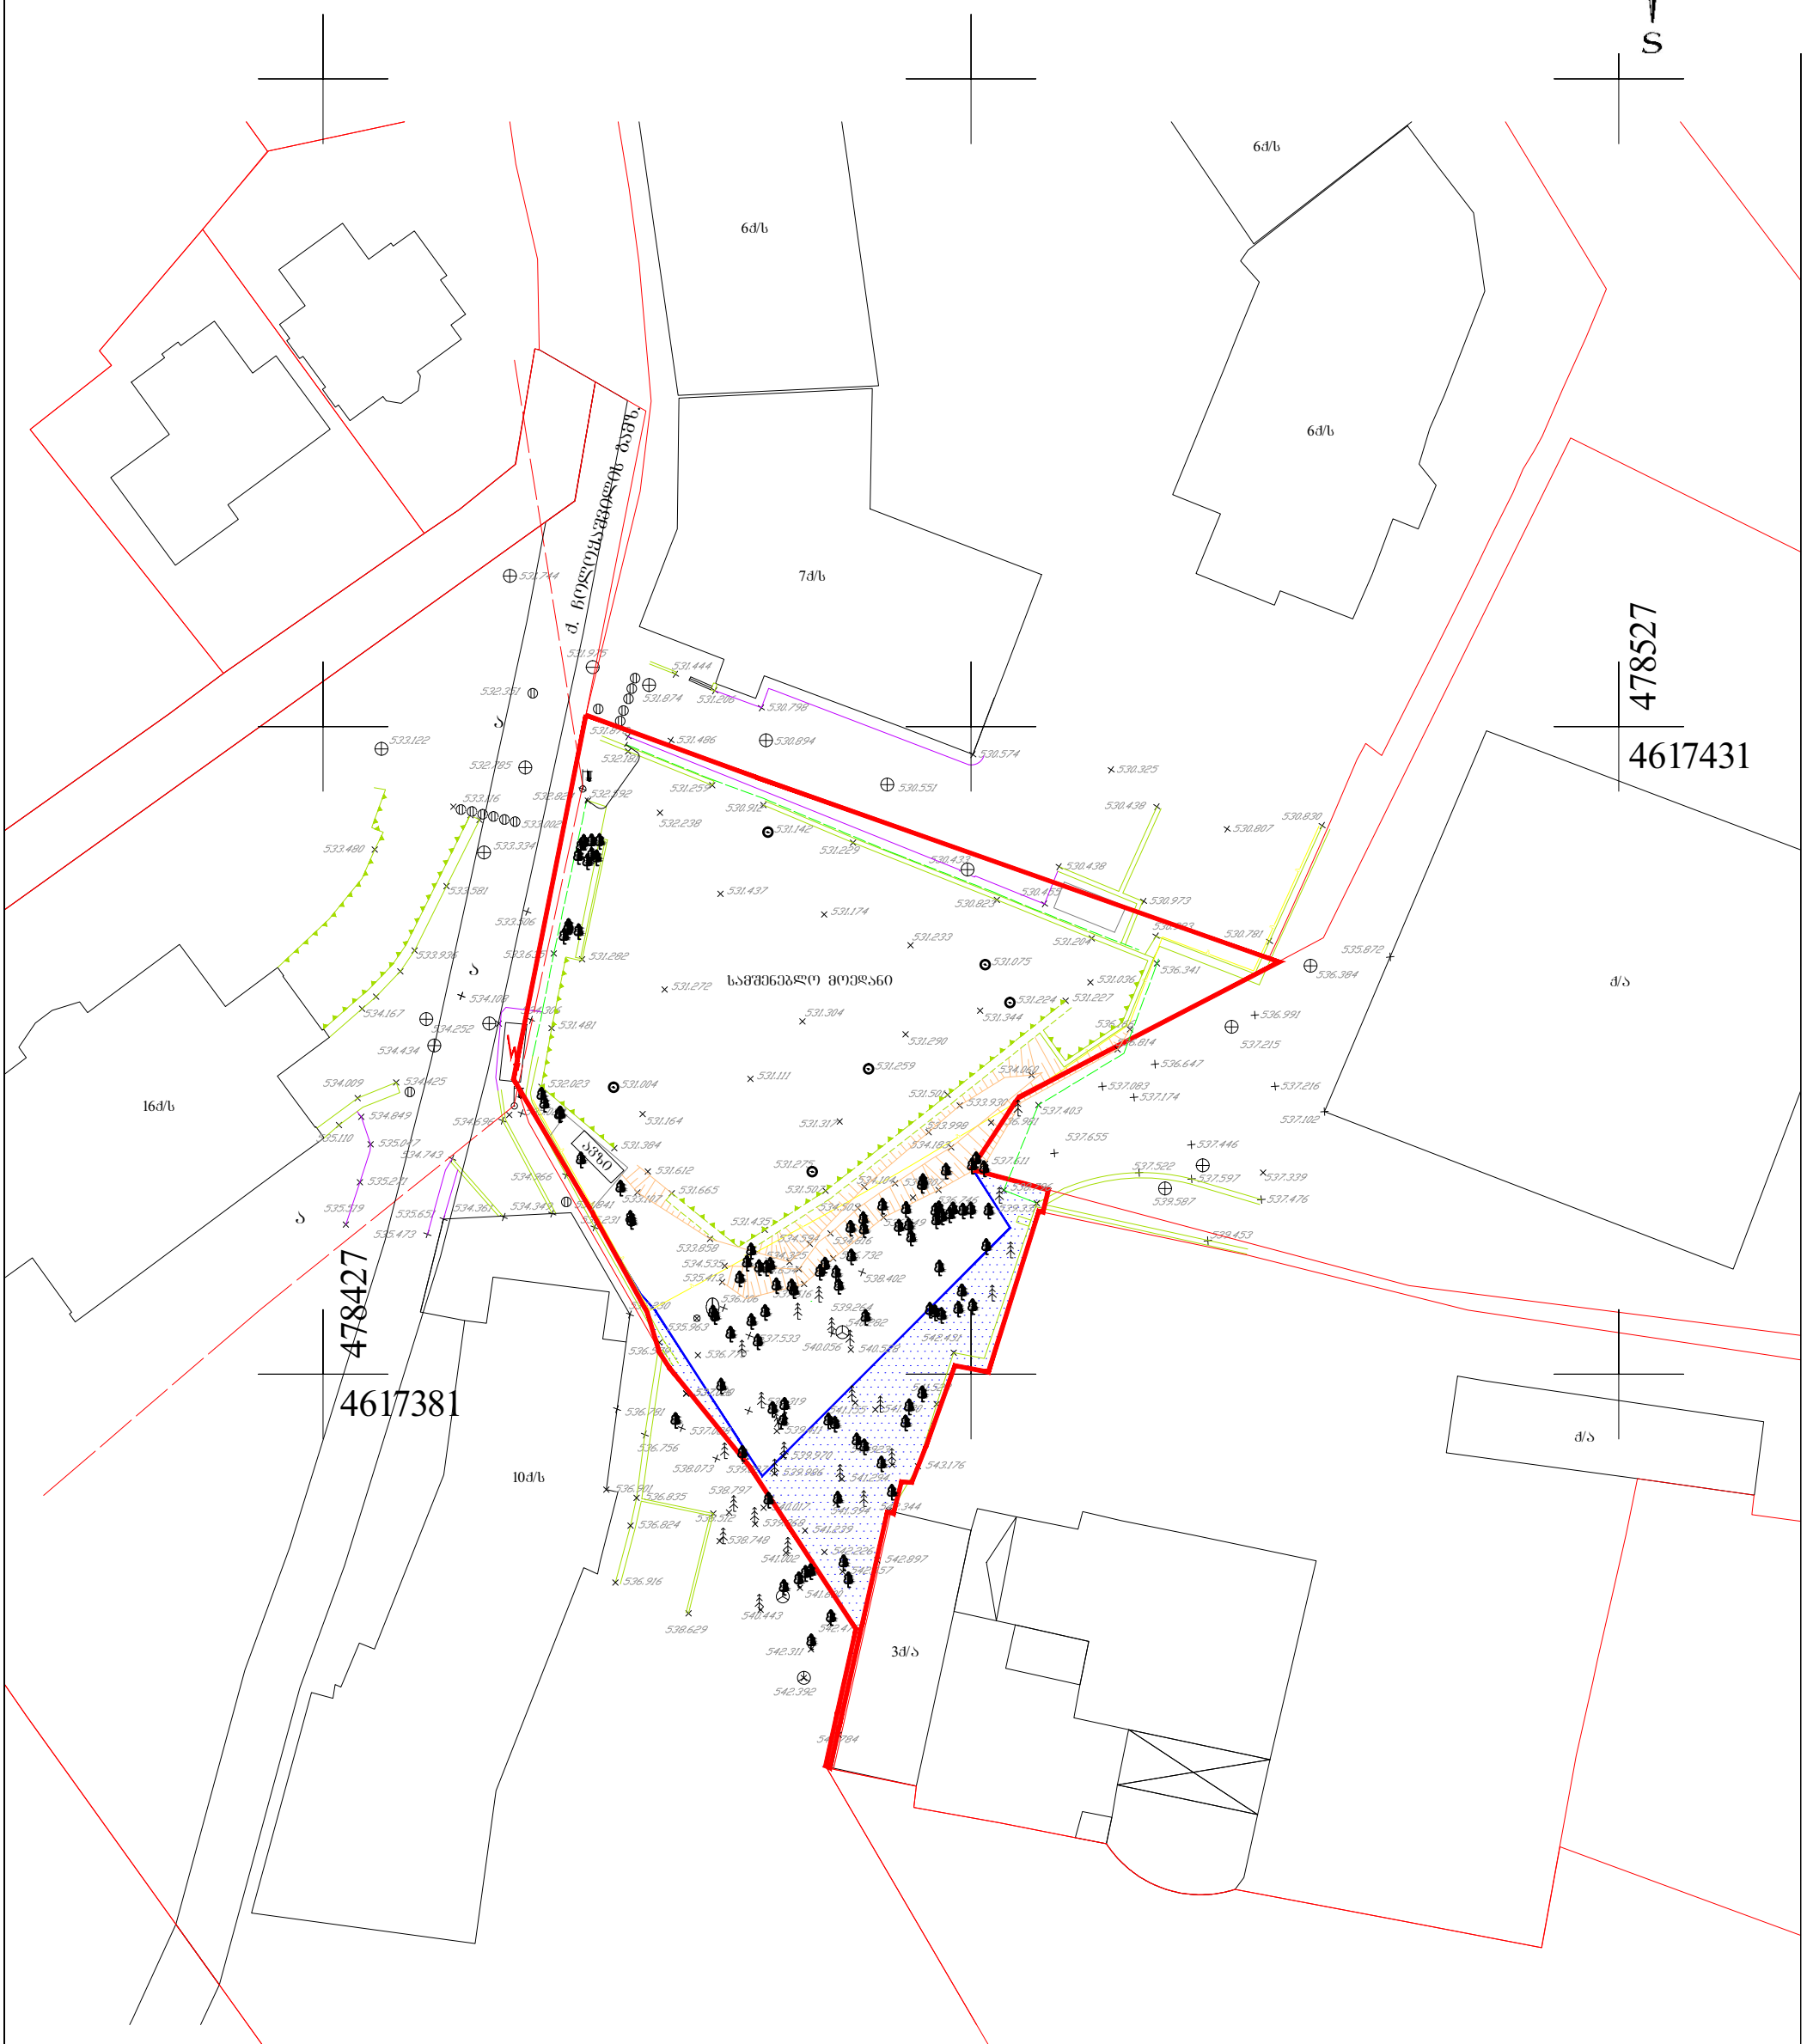

ტოპო-გეოდეზიური ანაზომი

დამკვეთი		დირექტორი	ნ. შახოვი
მისამართი	ქ. თბილისი, ჭავჭავაძის გამზირი №78	დამშავება	ა. ანფიმიადი
ს/კ 01.14.10.001.094		მასშტაბი 1:500	ა.თ. 26.07.2018

პირობითი აღნიშვნები

- საცხ. სახლი
- შარდული
- ქედელი
- საშრეშენი ქედელი
- მეტალის ღობე
- ბეტონის ღობე
- ფიჭვისებრნი ხე
- ვიწროვანი ხე
- გამხმარი ხე
- ლამპიონი
- ქაბელის შახტა
- წყლის ჭა
- კანალიზაცია
- სანიაღვრე
- ხის ბოძი
- ბეტონისებური შეჯვი
- რეგისტრირებული ნაკვეთი
- სეხვიტები
- ელექტროგადამცემი ხაზი
- გაზი
- ბეშქარი














