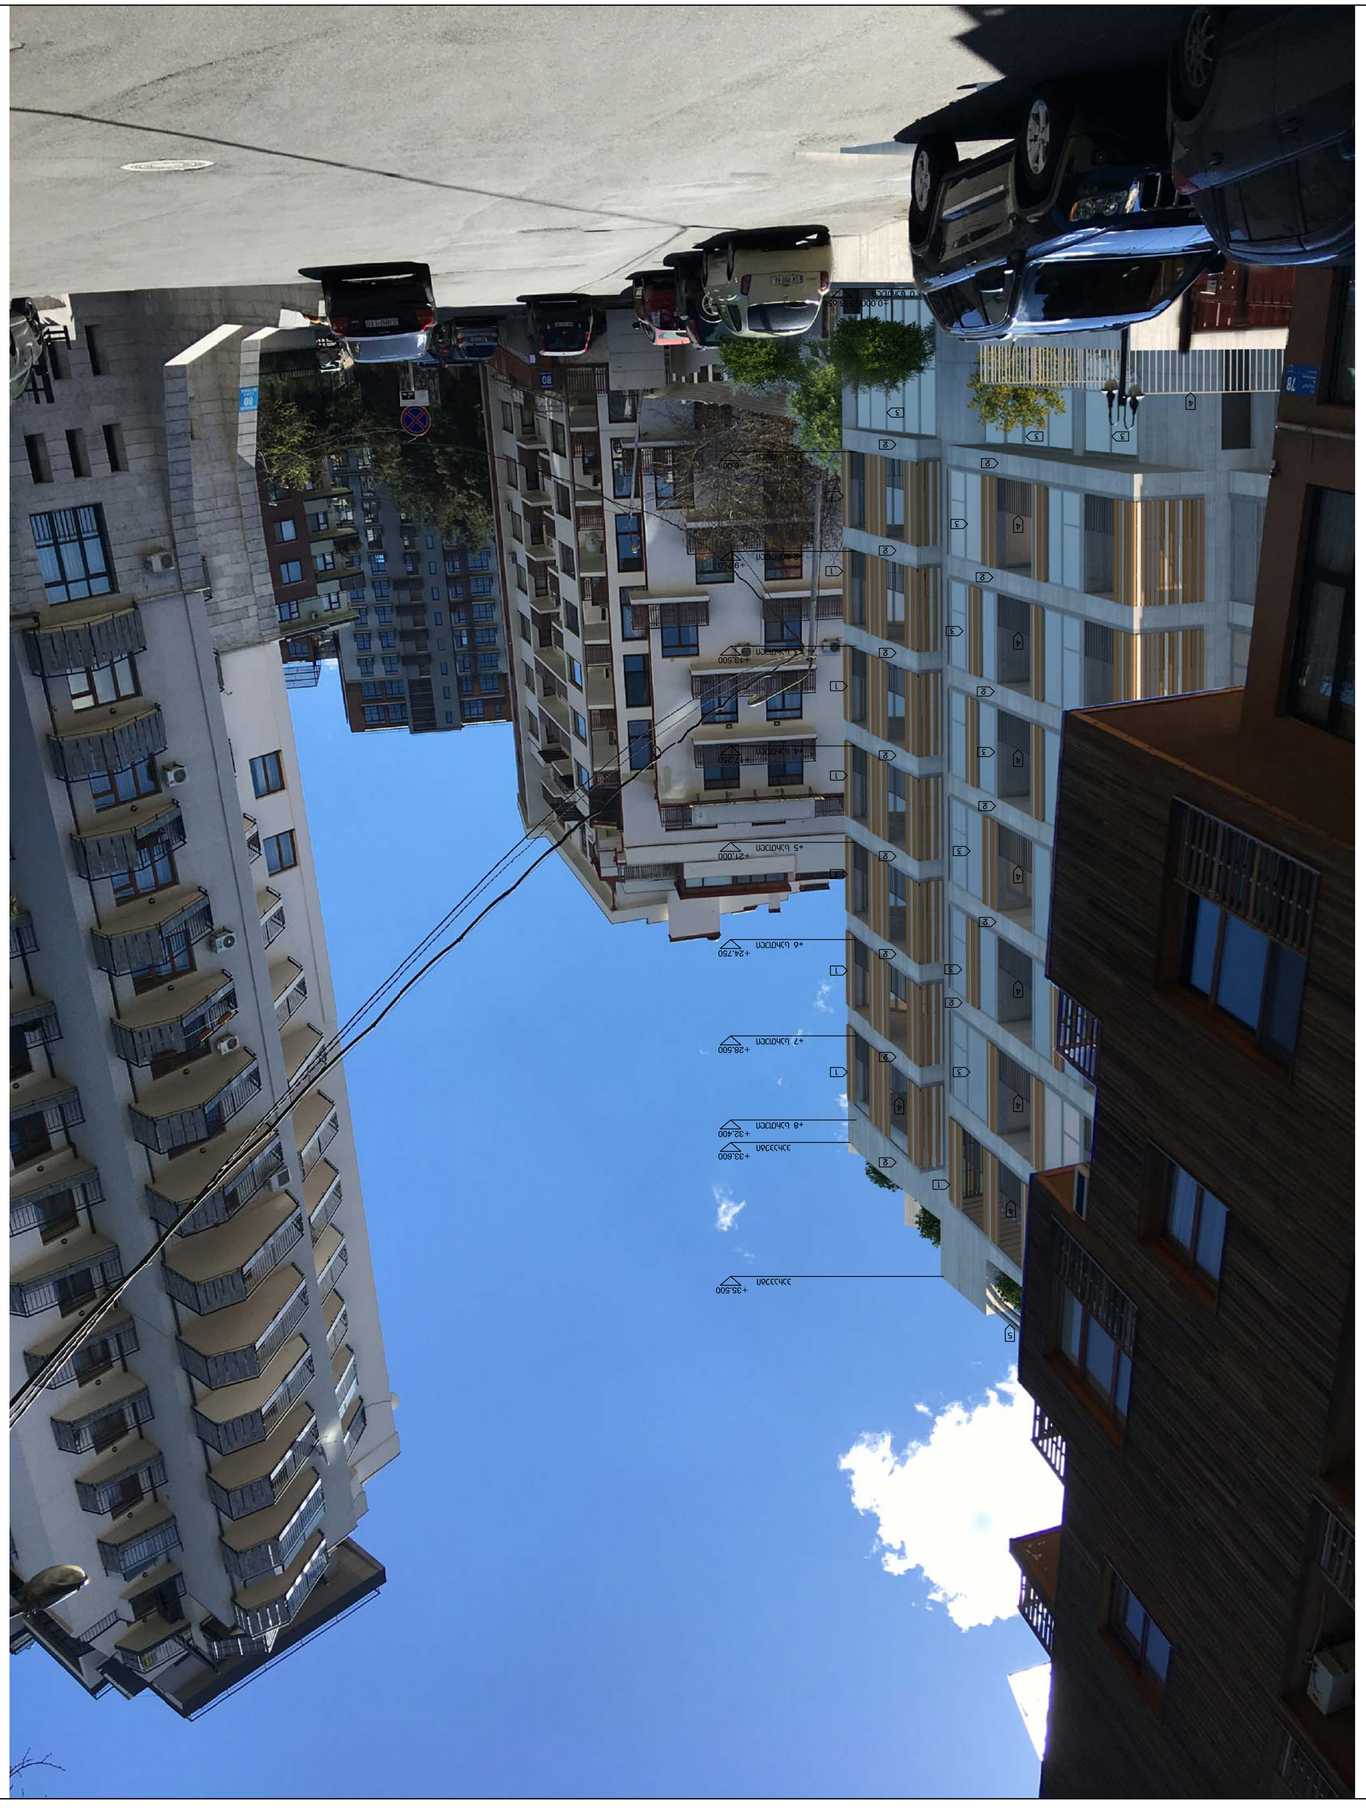





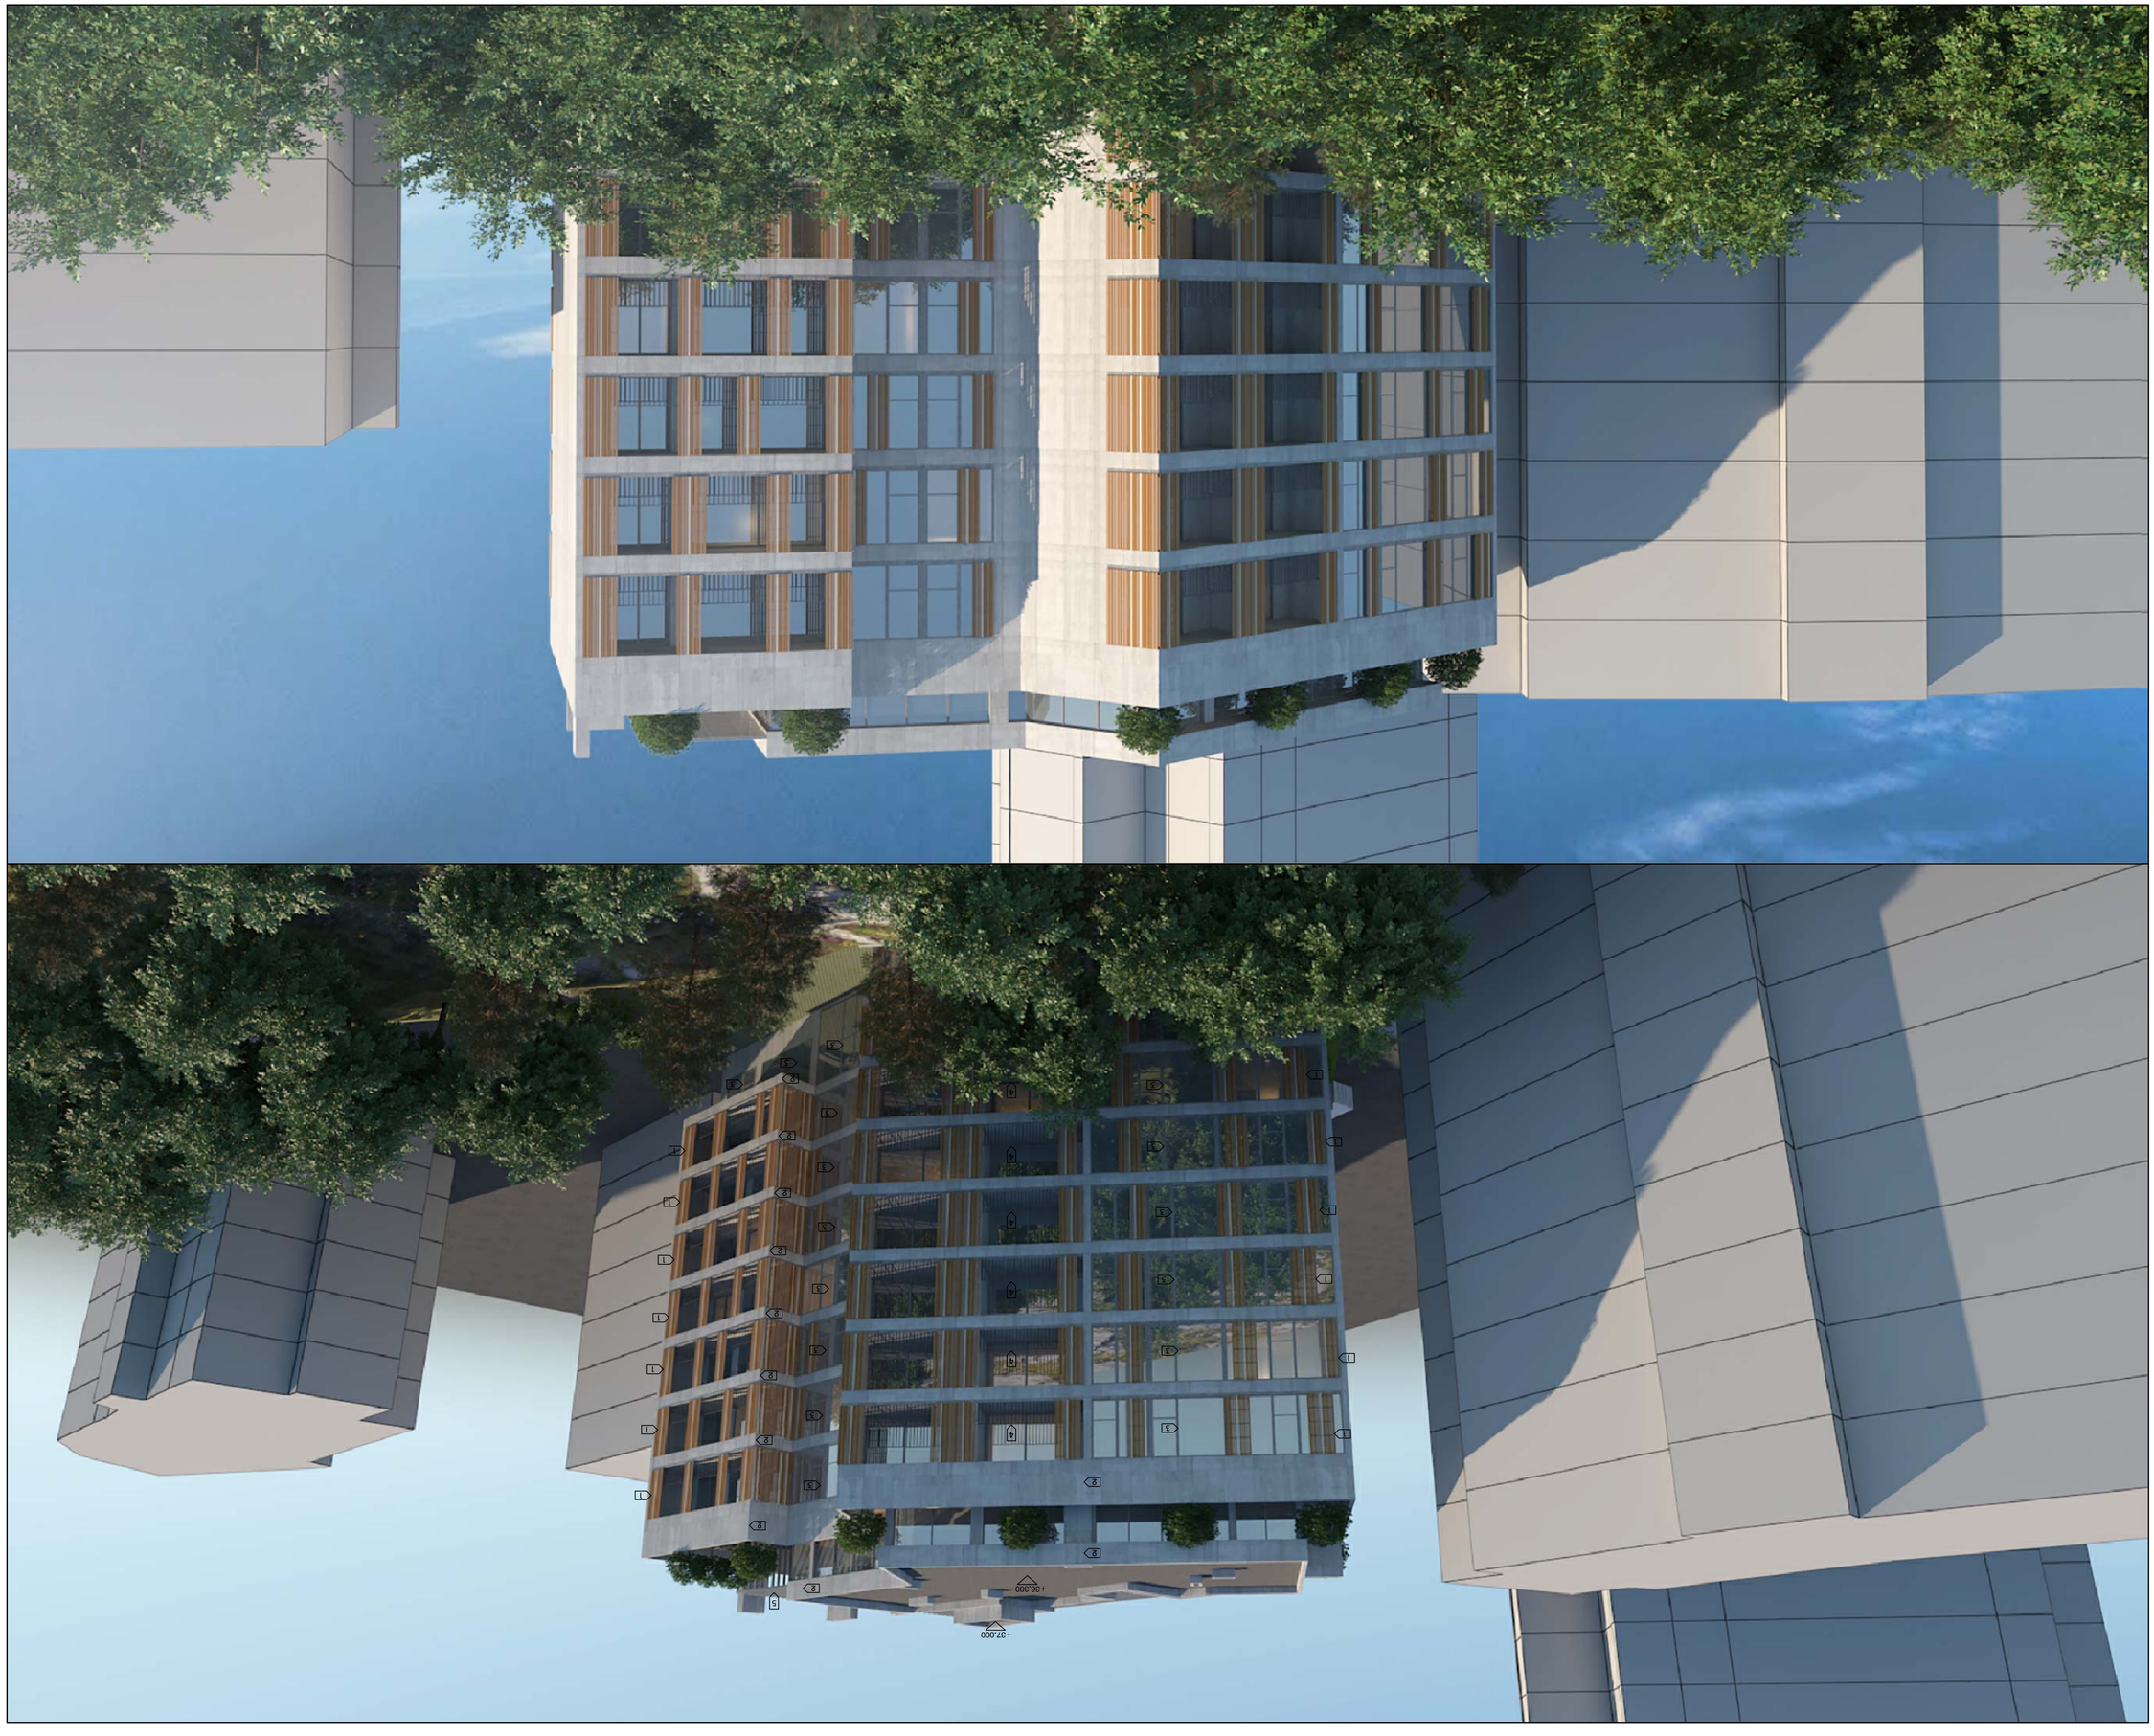


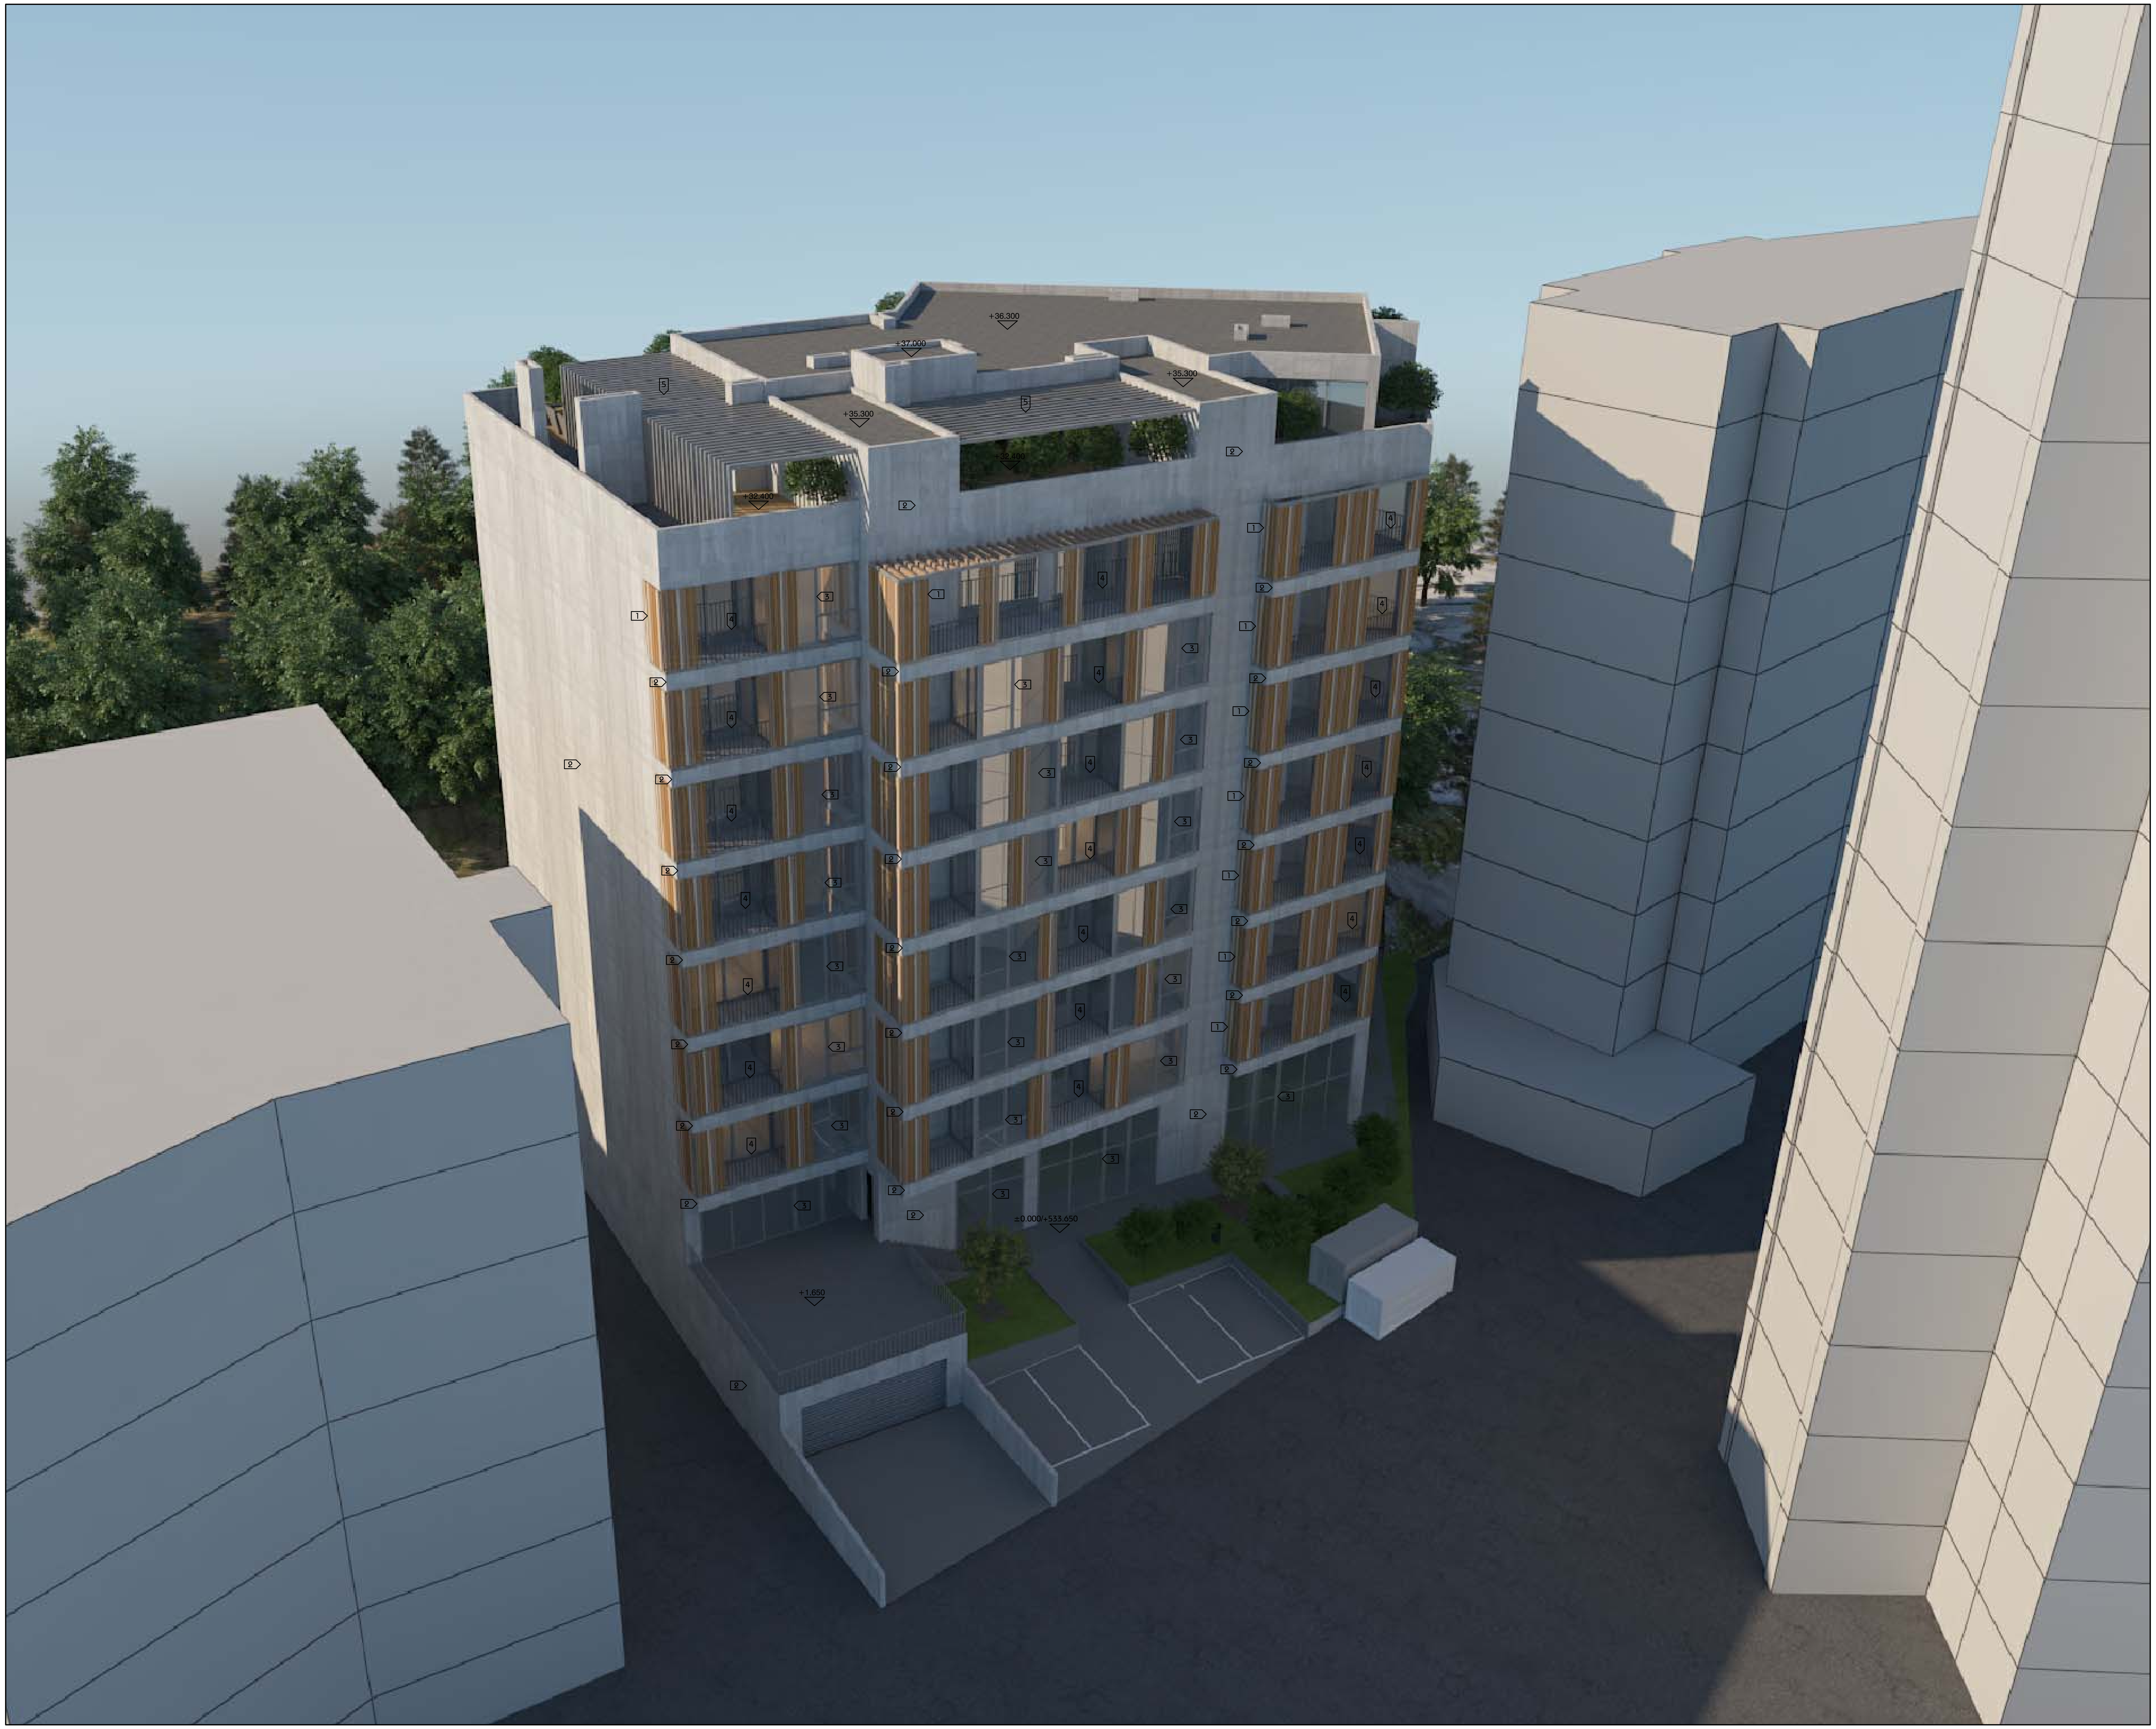

პირობითი აღნიშვნები

-7.500	არქ. ნიშნული
-7.600	კონსტრ. ნიშნული
1 / 000_A-1100	ჭრილის ხაზი
6	ღერძის ხაზი
-2 სართული / -6.000	სართულის სახელი / სართულის არქ. ნიშნული
	საფეხური / პანდუსის კვეთა
UP	მიმართულება მაღლა
DN	მიმართულება დაბლა
კიბე #1 / 00.00მ²	კიბის ნომერი / კიბის ფართი
1	ფურცლის შენიშვნა
	რკინა-ბეტონის კედელი
	ბლოკის კედელი
	თაბაშირმუყაოს კედელი
ბინა №01	ბინის ნომერი
ბინა 000.00მ²	ბინის ფართი
აივანი 00.00მ²	აივნის ფართი

ფურცლის შენიშვნები

1. ხის პანელები, მწარმოებელი "Trespa"
2. არქიტექტურული ბეტონი
3. ალუმინის ვიტრაჟი, ფერი RAL-9022
4. ლითონის მოაჯირი, ფერი RAL-9022
5. ლითონის მილკვადრატი, ზომა 100X60მმ. ფერი RAL-9022

მრავალბინიანი საცხოვრებელი სახლი

პროექტი

ვიზუალიზაცია

ნახაზი

მასშტაბი / ფურცლის ზომა	1:100/A1
პროექტის ნომერი	
არქიტექტორი	ი.შარაშიძე
დახაზა	მ.ბაღდავაძე
შეამოწმა	მ.ბაღდავაძე
რევიზია	
თარიღი	02.11.2018
დამტკიცებულია	
ფურცლის სახელი	**BPH**_A - 1250

BPH_A - 1252

ფურცელი
















