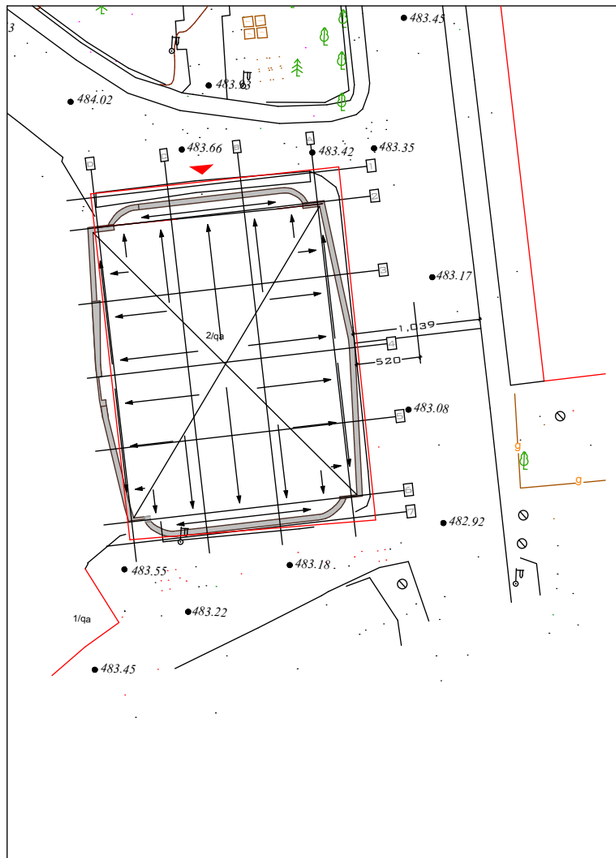


$$H=\frac{L}{Y}=\frac{5.20}{0.4}=13.0$$

შენობის ფასადის სიმაღლე არ აღემატება დასაშვებ ნორმას

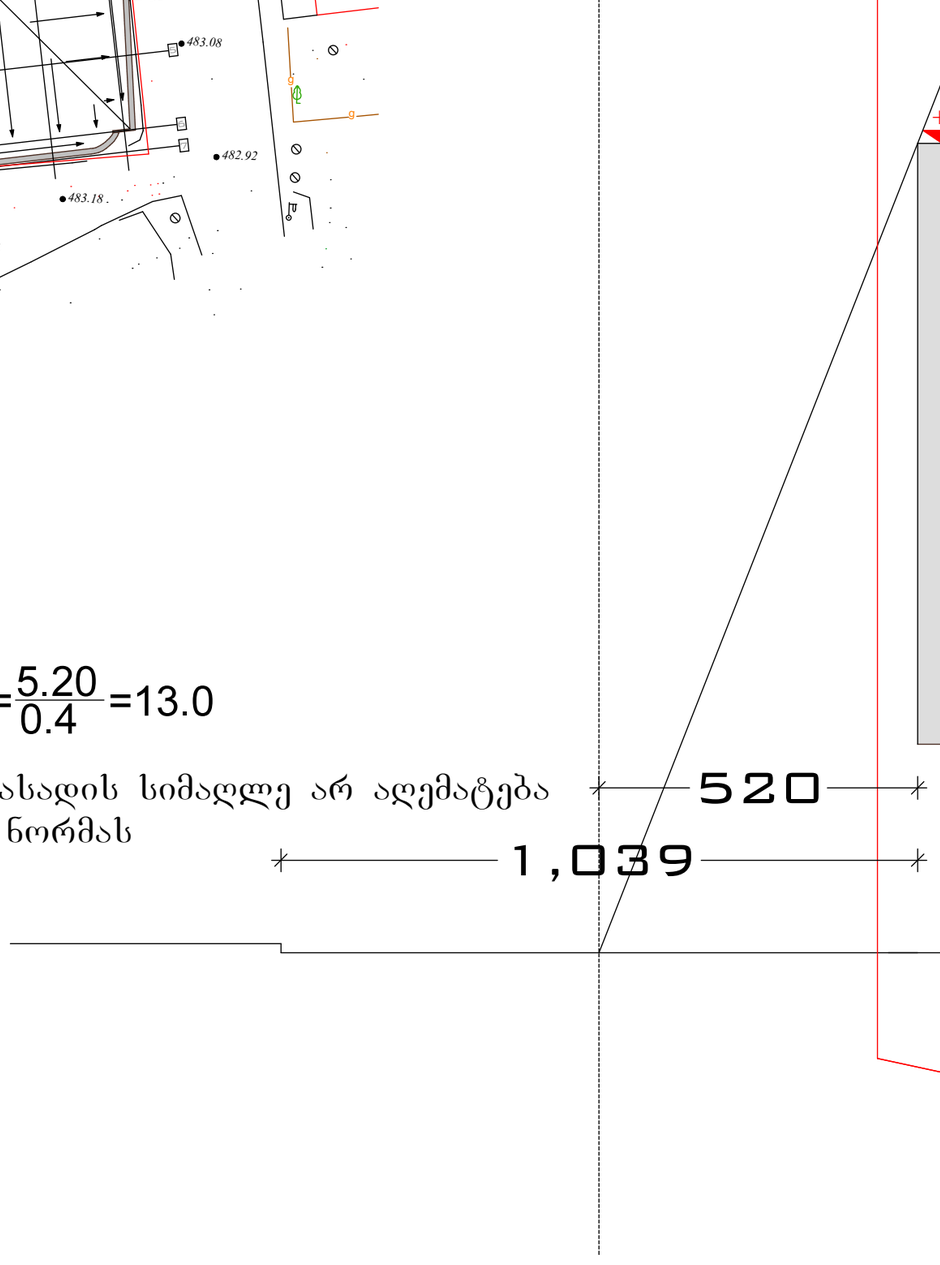


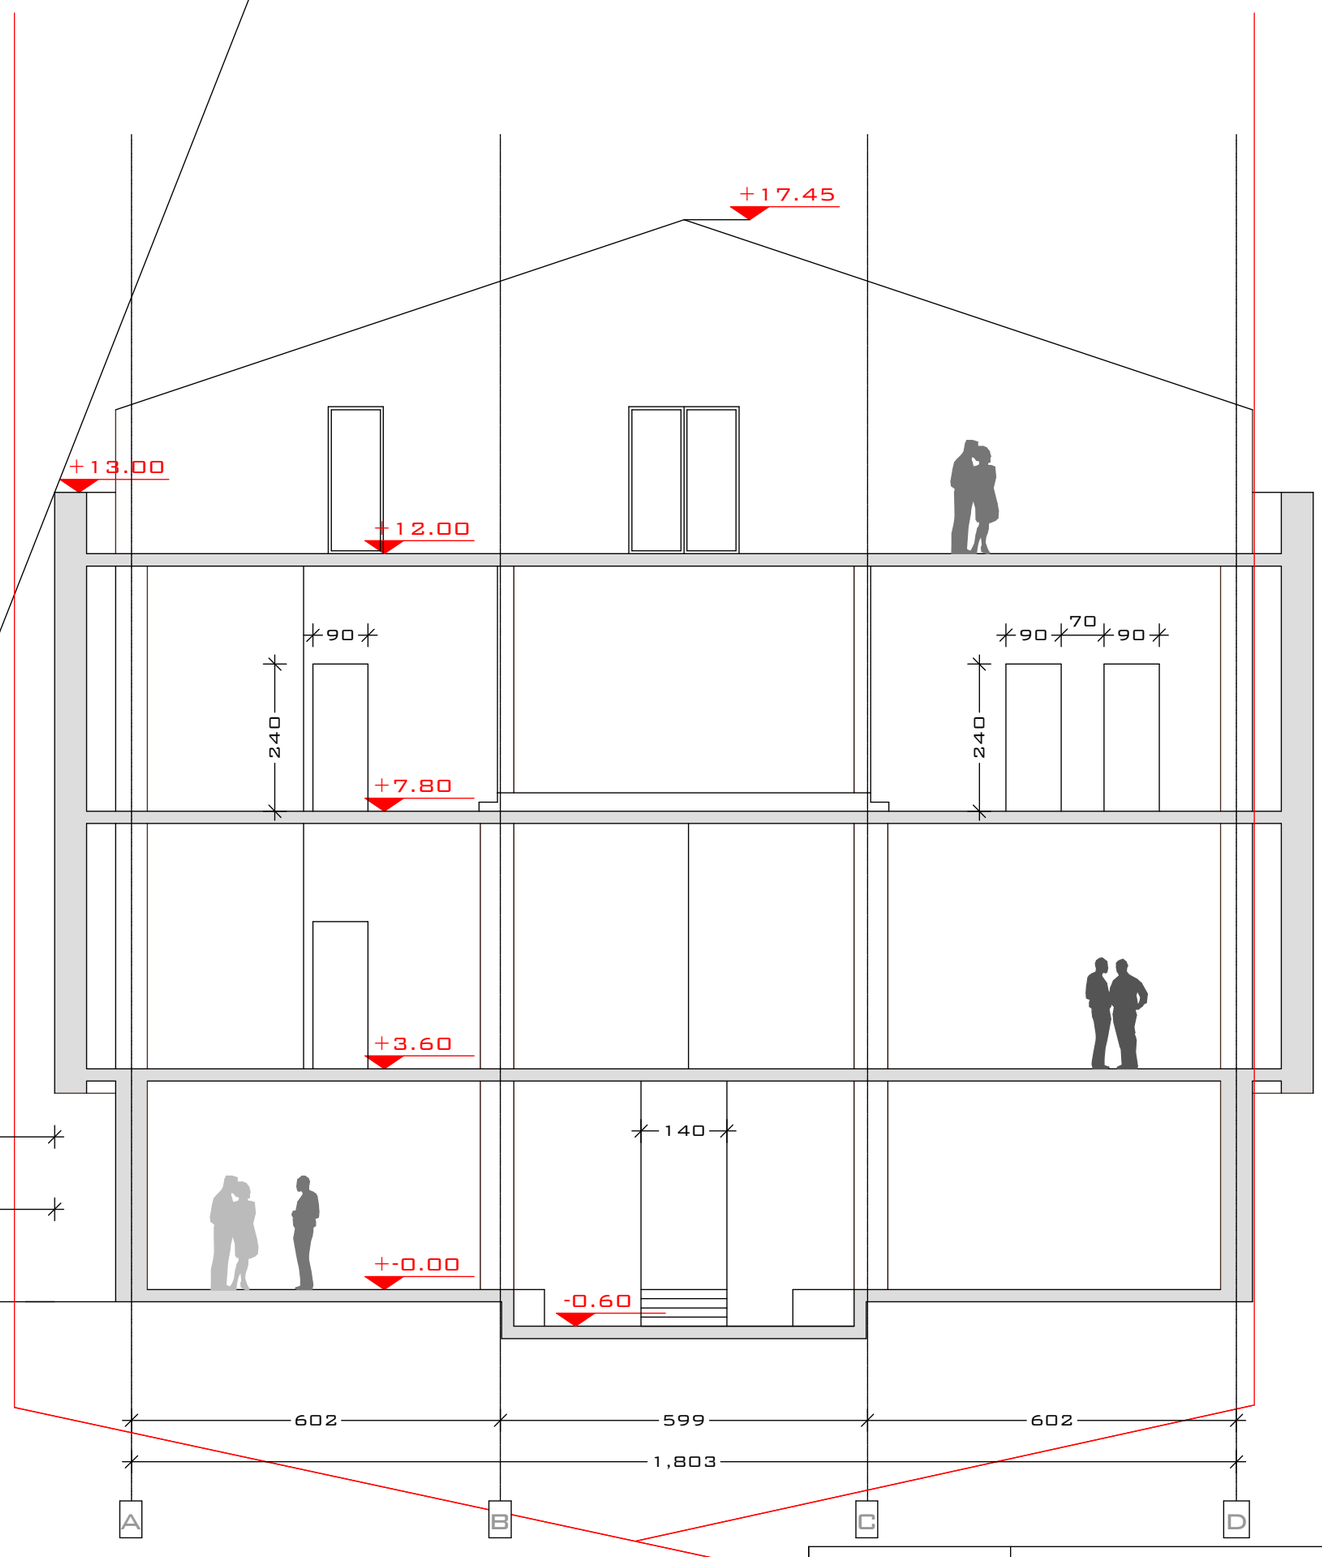


| | | | | | |
|---|---|---|---|---|---|
| დაკვეთი | შპს ინტერტექმენტ ჰოლდინგი | | | | |
| წითელი ხაზი | არქიტექტურული ნაწილი | | | 2011წ | წელი |
| პრ.ავტორი | | ნ.სეფისკვერაძე | ქ.თბილისი გამზ. ალ.ყაზბეგი, №34 | სტადია | ფურცელი | მასშტაბი |
| პრ.ავტორი | | დ.ელიავაშვილი | | | | |
| შემსრულა | | დ.ელიავაშვილი | | | | 1-100 |