საქართველო
ქ. თბილისის მერია
სსიპ თბილისის არქიტექტურის სამსახური

სამსახურის უფროსი


ქ.თბილისი, მთაწმინდა-კრწანისის რაიონი, საქანელას ქ. №2, (ს/კ 01.15.04.003.014) არსებული 300 კვ.მ. არასასოფლო-სამეურნეო დანიშნულების მიწის ნაკვეთის

გეგმა

სიტუაციური სქემა | მასშტაბი: 1:2000



მიწის ნაკვეთის საზღვრების მომზადების და საინვენტარიზაციო განყოფილება		
განყოფილების უფროსი		
მთავარი სპეციალისტი		

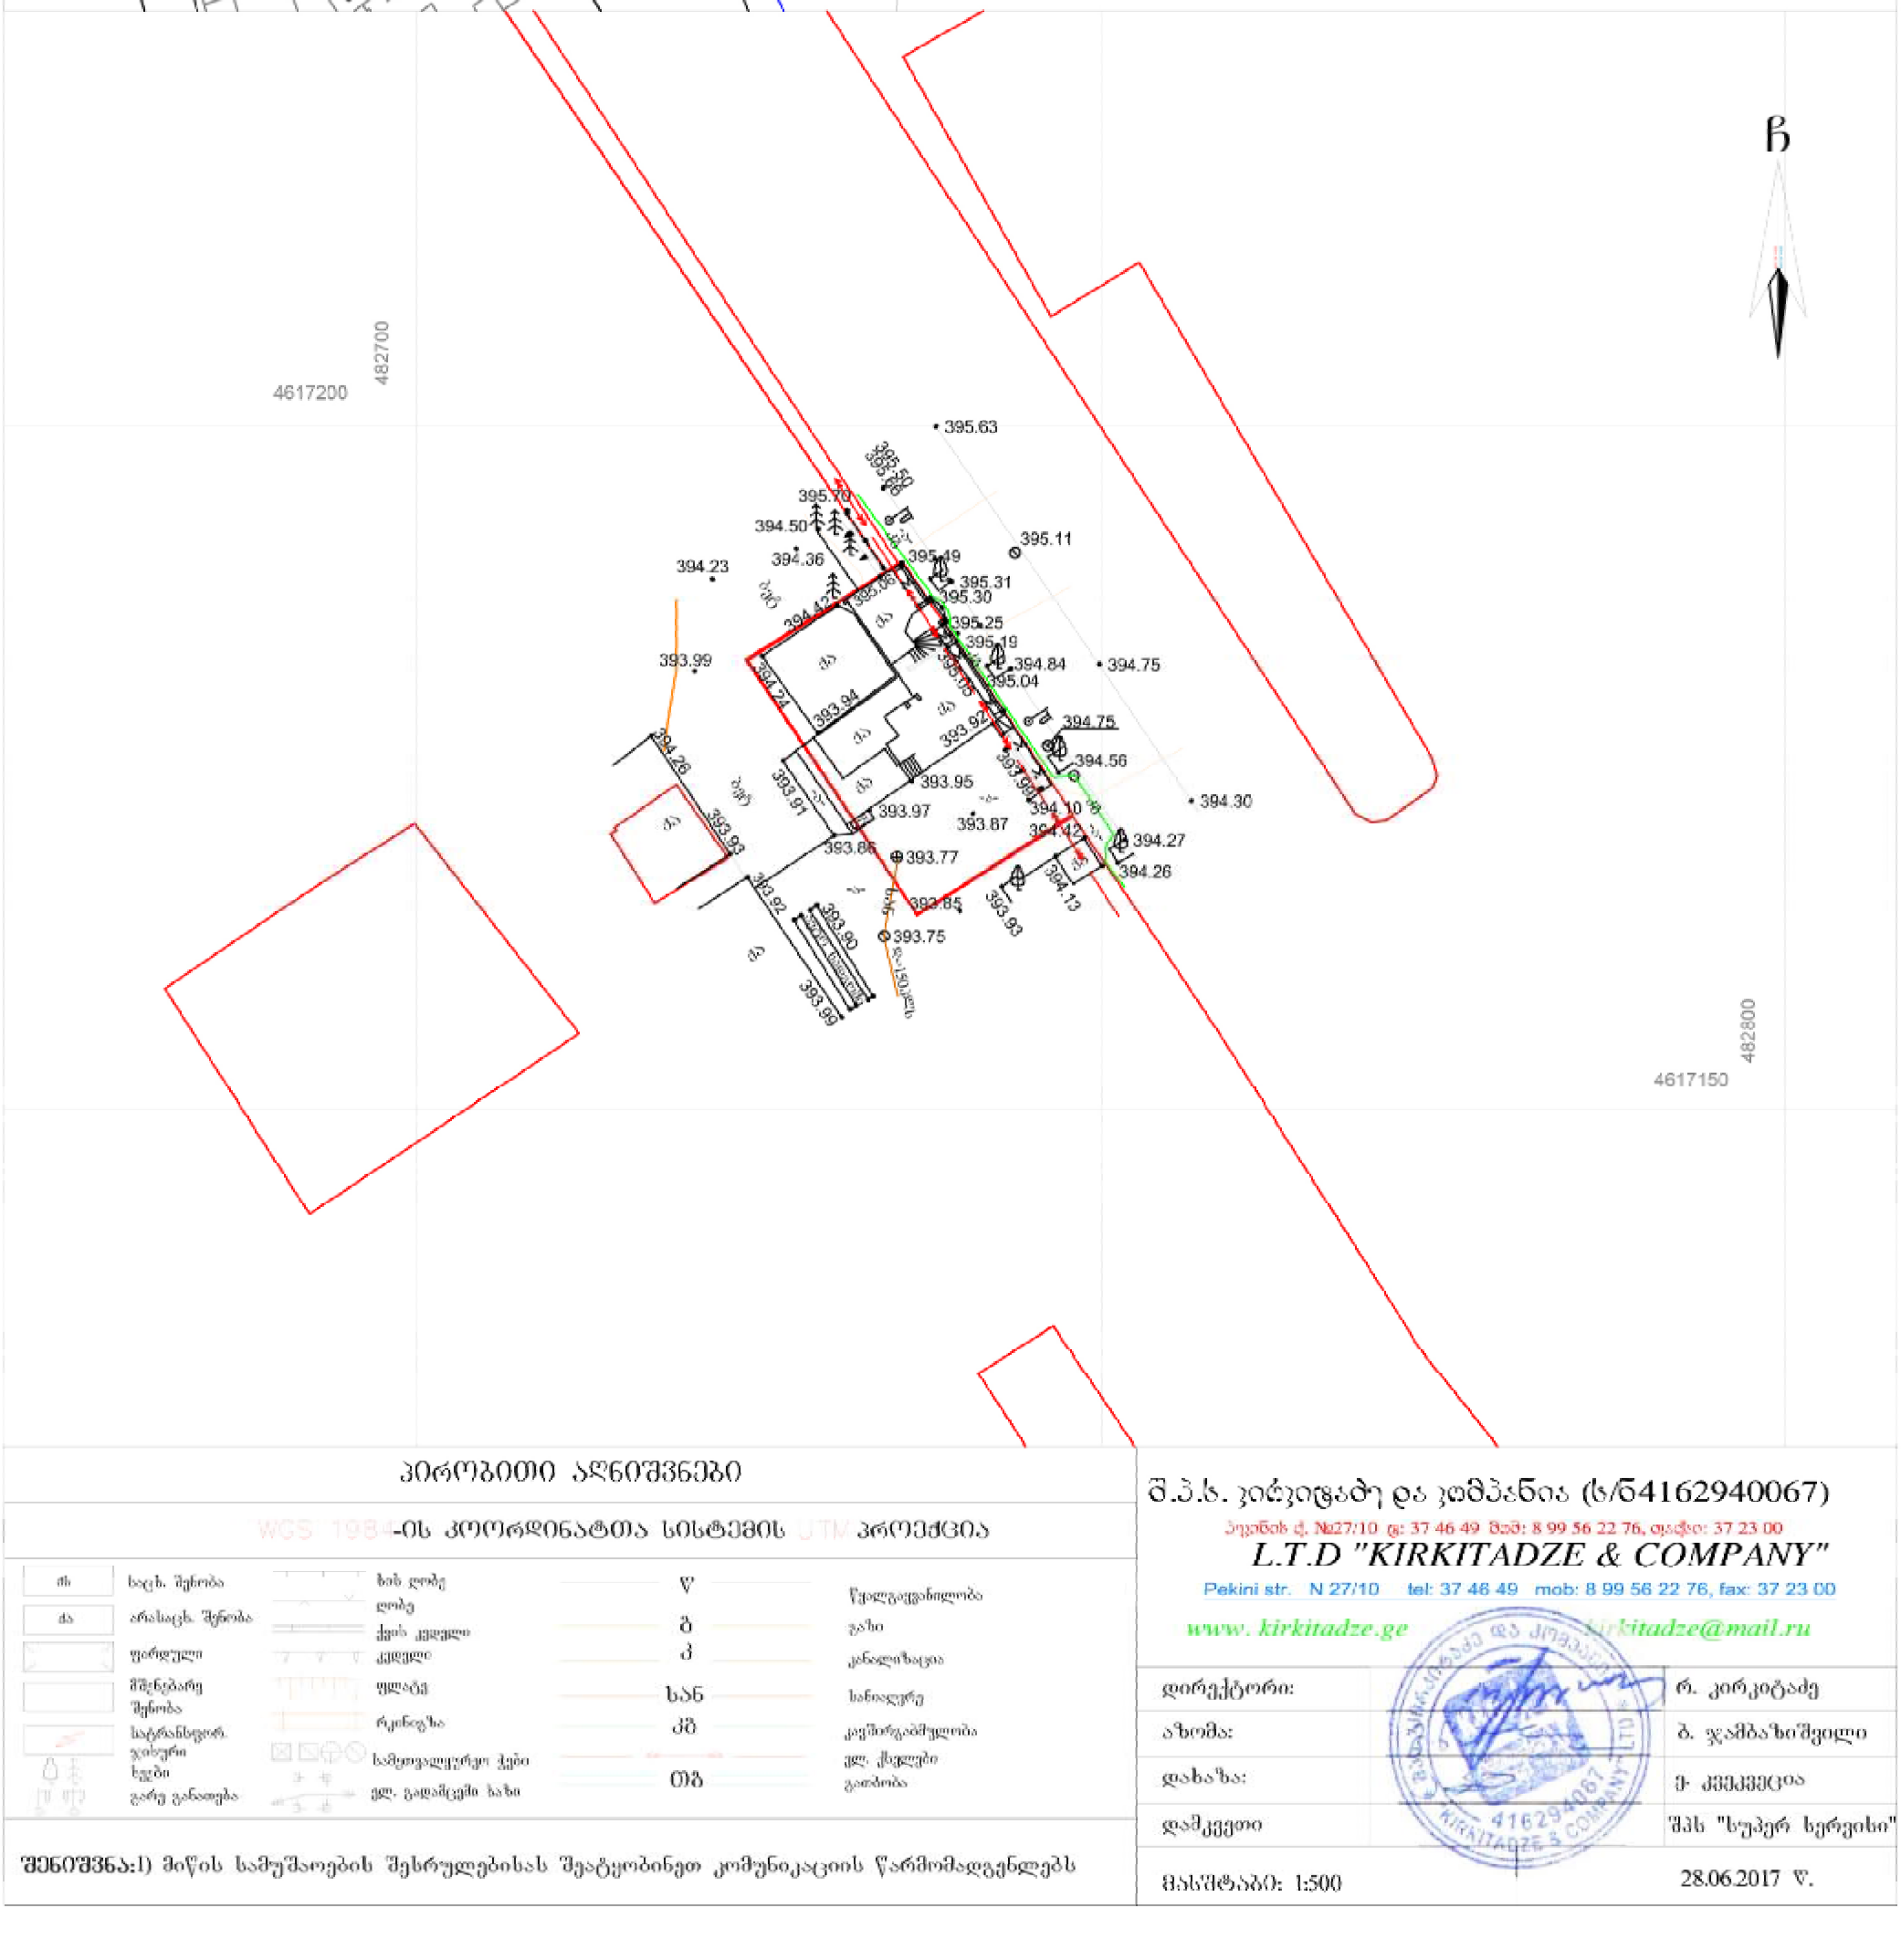

პირობითი აღნიშვნები

WGS 1984-ის კოორდინატთა სისტემის UTM პროექცია

ხ	ხაქ. შენობა	ხის ღობე	წ	წყალგაყვანილობა
ა	არასაქ. შენობა	ქვის ღობე	გ	გაზი
	ფირფიტა	ქსელი	კ	კანალიზაცია
	შეჩნებარე შენობა	ფლატე	სან	სანიაღვრე
	საგანსაზღვრო ხაზი	რკინაბეტ.	კმ	კავშირგაბმულობა
	ხეები	სამოვალეტრო ქვაბი		ელ. ქსელები
	გარე განათება	ელ. გადამცემი ბაზა	თბ	გათბობა

შენიშვნა: 1) მიწის სამუშაოების შესრულებისას შეატყობინეთ კომუნიკაციის წარმომადგენლებს

შ.პ.ს. ჯიტკიტაძე და კომპანია (ს/ნ 4162940067)

პეკინის ქ. №27/10 ტ: 37 46 49 მობ: 8 99 56 22 76, ფაქსი: 37 23 00

L.T.D "KIRKITADZE & COMPANY"

Pekini str. N 27/10 tel: 37 46 49 mob: 8 99 56 22 76, fax: 37 23 00

www. kirkitadze.ge kirkitadze@mail.ru

დირექტორი:	რ. კირკიტაძე
ხელმძღვანელი:	ბ. ჯამბაზიშვილი
დახაზა:	მ. ძმაძმაცია
დამკვეთი	შპს "სუპერ სერვისი"
მასშტაბი: 1:500	28.06.2017 წ.