ინჟ. ალექსანდრე ჯაფარიძე		ა. პროექტი	
არქიტექტორი ნინო ბერიძე		ა. პროექტი	
ხელმძღვანელი ირაკლი ქადაგიძე		ა. პროექტი	
ობიექტის ადგილმდებარეობა: ქ. თბილისი, ისანი-სამგორის რაიონი, ვაკის ველის მე-3 მასივი, კვარტალი №09/2018, ნაკვეთი №1/72, 14.039.674		*ობიექტის სახელწოდება: ქ. თბილისში, ისანი-სამგორის რაიონში, ვაკის ველის მე-3 მასივში, კვარტალი №09/2018-ში, ნაკვეთი №1/72, 14.039.674-ის ფარგლებში მრავალბინიანი საცხოვრებელი სახლის მშენებლობა*	
ფასადების ეკრანული ვიზუალიზაცია			
ფასადების ეკრანული ვიზუალიზაცია			
ფასადების ეკრანული ვიზუალიზაცია	

დეკორატიული შელესვა-შეღებვა
მალალხარისხიანი წყალგამძლე
ფასადური საღებავით ბეჟი ფერი
RGB160/162/145

ჯადელი H=2,30 m

დეკორატიული შელესვა-შეღებვა
მალალხარისხიანი წყალგამძლე
ფასადური საღებავით სპილოს ძვლის ფერი
RGB 201/201/201

თეთრი მეტალოპლასტმასის
ჯარები და ფანჯრები

ლითონის მოაჯირები შავი ფერი

შეცვლილია ფილის ფორმა

შეცვლილია გამყოფი ჯადლები

დეკორატიული მოპირკეთება
აგურის ფაქტურით
ფერი RGB198/130/97

+27.90
+27.35
+26.10
+24.80
+21,70
+18,60
+15,50
+12,40
+9,30
+6,20
+3,10
±0,00
0,78 m
9,00 m

250 | 6,550 | 6,600 | 6,600 | 6,600 | 6,550 | 6,650 | 5,450 | 750

8 7 6 5 4 3 2 1

შეცვლილია აივნის
ღიობის სიგანე

შენიშვნა
ნაკვეთის ირიბი კონფიგურაციის გამო
მანძილები საკადასტრო საზღვრებამდე
ნაჩვენებია ფასადის ხაზის გაყოლებით

				შკალების № 05/2018	
ხელმძღ. არქიტექტორი		ა. მიქაური			
არქიტექტორი		ა. მიქაური	ფასადი 8-1	სტადია	ფურც.	რაოდ.	მას.ზომ.
შემსრულებელი		ა. მიქაური		პროექტი	ა/ა-22	29	1:100






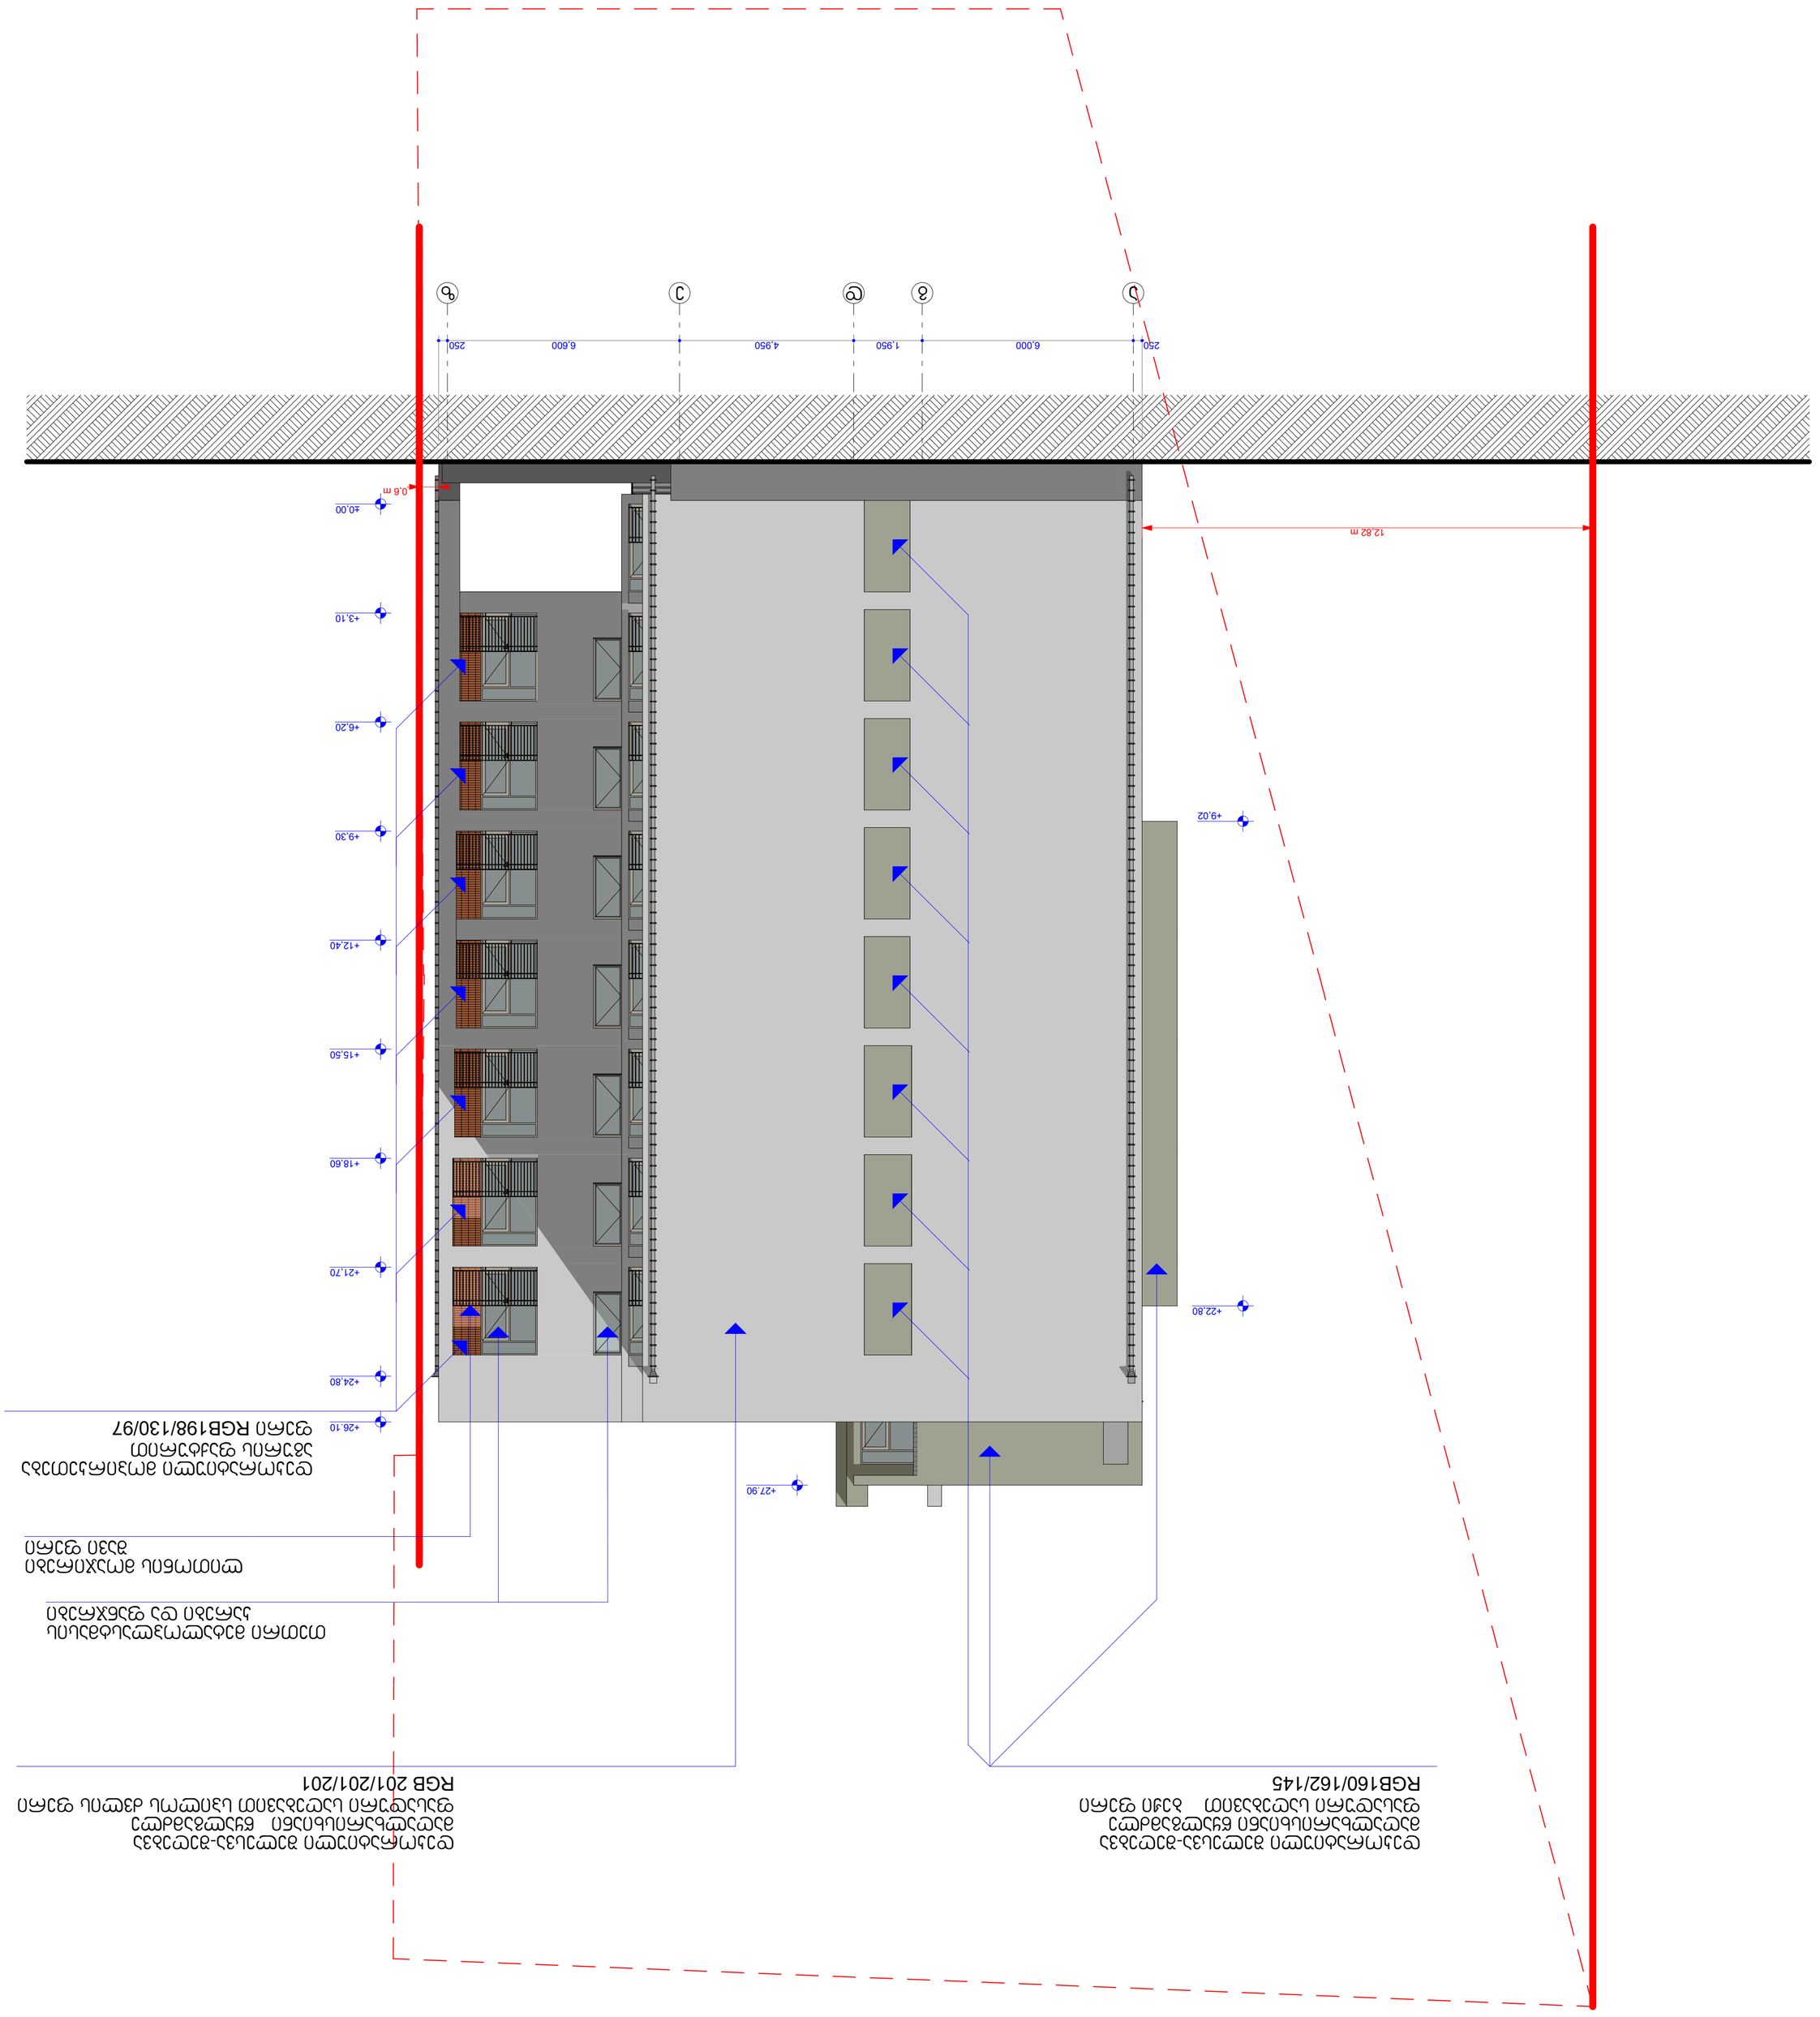







